

THE VIEW 2
ROTTERDAM

Bladnummer
VII-D3A-VII-M2-OV-810V

Bladnaam
OPPERVLAKTE BVO

Dossier	19.280
Datum	15-12-2022
Wijziging	20-09-2023 - aanvulling 03
Formaat	A3L
Schaal	1:250
Status	Definitief

BVO - BOUWDEEL THE VIEW 2

(as G-O)

bouwlaag	naam	oppervlakte
-2 kelder	BVO -2	2.479,9 m²
-2 kelder		2.479,9 m²
-1 kelder	BVO -1	2.522,2 m²
-1 kelder		2.522,2 m²
00 begane grond	BVO 00	2.071,4 m²
00 begane grond		2.071,4 m²
01 eerste verdieping	BVO 01	2.087,1 m²
01 eerste verdieping		2.087,1 m²

02 tweede verdieping	02.B3	108,4 m²
02 tweede verdieping	02.B4	88,1 m²
02 tweede verdieping	02.D1	65,0 m²
02 tweede verdieping	02.D2	105,4 m²
02 tweede verdieping	02.D4a	89,1 m²
02 tweede verdieping	02.D4b	89,1 m²
02 tweede verdieping	02.D5	83,9 m²
02 tweede verdieping	02.E2	56,7 m²
02 tweede verdieping	02.E3	58,4 m²
02 tweede verdieping	02.F4	81,9 m²
02 tweede verdieping	BVO 02	1.293,5 m²
02 tweede verdieping		2.119,6 m²

03 derde verdieping - wonen	03.B3	108,4 m²
03 derde verdieping - wonen	03.B4	88,1 m²
03 derde verdieping - wonen	03.D1	65,0 m²
03 derde verdieping - wonen	03.D2	105,4 m²
03 derde verdieping - wonen	03.D4a	89,1 m²
03 derde verdieping - wonen	03.D4b	89,1 m²
03 derde verdieping - wonen	03.D5	83,9 m²
03 derde verdieping - wonen	03.E2	56,7 m²
03 derde verdieping - wonen	03.E3	58,4 m²
03 derde verdieping - wonen	03.F4	81,9 m²
03 derde verdieping - wonen	BVO 03	443,7 m²
03 derde verdieping - wonen		1.269,9 m²

03 derde verdieping - kantoor	BVO 03	828,3 m²
03 derde verdieping - kantoor		828,3 m²

04 vierde verdieping - wonen	04.B3	108,4 m²
04 vierde verdieping - wonen	04.B4	88,1 m²
04 vierde verdieping - wonen	04.D1	65,0 m²
04 vierde verdieping - wonen	04.D2	105,4 m²
04 vierde verdieping - wonen	04.D4a	89,1 m²
04 vierde verdieping - wonen	04.D4b	89,1 m²
04 vierde verdieping - wonen	04.D5	83,9 m²
04 vierde verdieping - wonen	04.E2	56,7 m²
04 vierde verdieping - wonen	04.E3	58,4 m²
04 vierde verdieping - wonen	04.F4	81,9 m²
04 vierde verdieping - wonen	BVO 04	409,1 m²
04 vierde verdieping - wonen		1.235,2 m²

05 vijfde verdieping	BVO 05	802,8 m²
05 vijfde verdieping		802,8 m²

06 zesde verdieping	06.B1a	112,4 m²
06 zesde verdieping	06.B1b	112,4 m²
06 zesde verdieping	06.D1a	65,6 m²
06 zesde verdieping	06.D1b	65,5 m²
06 zesde verdieping	06.E1	57,2 m²
06 zesde verdieping	06.E2	56,5 m²
06 zesde verdieping	06.F1	81,2 m²
06 zesde verdieping	06.F3	81,2 m²
06 zesde verdieping	BVO 06	125,7 m²
06 zesde verdieping		757,9 m²

07 zevende verdieping	07.B1a	112,4 m²
07 zevende verdieping	07.B1b	112,4 m²
07 zevende verdieping	07.D1a	65,6 m²
07 zevende verdieping	07.D1b	65,5 m²
07 zevende verdieping	07.E1	57,2 m²
07 zevende verdieping	07.E2	56,5 m²
07 zevende verdieping	07.F1	81,2 m²
07 zevende verdieping	07.F3	81,2 m²
07 zevende verdieping	BVO 07	125,7 m²
07 zevende verdieping		757,9 m²

08 achtste verdieping	08.B1a	112,4 m²
08 achtste verdieping	08.B1b	112,4 m²
08 achtste verdieping	08.D1a	65,6 m²
08 achtste verdieping	08.D1b	65,5 m²
08 achtste verdieping	08.E1	57,2 m²
08 achtste verdieping	08.E2	56,5 m²
08 achtste verdieping	08.F1	81,2 m²
08 achtste verdieping	08.F3	81,2 m²
08 achtste verdieping	BVO 08	125,7 m²
08 achtste verdieping		757,9 m²

09 negende verdieping	09.B1a	112,4 m²
09 negende verdieping	09.B1b	112,4 m²
09 negende verdieping	09.D1a	65,6 m²
09 negende verdieping	09.D1b	65,5 m²
09 negende verdieping	09.E1	57,2 m²
09 negende verdieping	09.E2	56,5 m²
09 negende verdieping	09.F1	81,2 m²
09 negende verdieping	09.F3	81,2 m²
09 negende verdieping	BVO 09	125,7 m²
09 negende verdieping		757,9 m²

bouwlaag	naam	oppervlakte
10 tiende verdieping	10.B1a	112,4 m²
10 tiende verdieping	10.B1b	112,4 m²
10 tiende verdieping	10.D1a	65,6 m²
10 tiende verdieping	10.D1b	65,5 m²
10 tiende verdieping	10.E1	57,2 m²
10 tiende verdieping	10.E2	56,5 m²
10 tiende verdieping	10.F1	81,2 m²
10 tiende verdieping	10.F3	81,2 m²
10 tiende verdieping	BVO 10	125,7 m²
10 tiende verdieping		757,9 m²

11 elfde verdieping	11.B1a	112,4 m²
11 elfde verdieping	11.B1b	112,4 m²
11 elfde verdieping	11.D1a	65,6 m²
11 elfde verdieping	11.D1b	65,5 m²
11 elfde verdieping	11.E1	57,2 m²
11 elfde verdieping	11.E2	56,5 m²
11 elfde verdieping	11.F1	81,2 m²
11 elfde verdieping	11.F3	81,2 m²
11 elfde verdieping	BVO 11	125,7 m²
11 elfde verdieping		757,9 m²

12 twaalfde verdieping	12.B1a	112,4 m²
12 twaalfde verdieping	12.B1b	112,4 m²
12 twaalfde verdieping	12.D1a	65,6 m²
12 twaalfde verdieping	12.D1b	65,5 m²
12 twaalfde verdieping	12.E1	57,2 m²
12 twaalfde verdieping	12.E2	56,5 m²
12 twaalfde verdieping	12.F1	81,2 m²
12 twaalfde verdieping	12.F3	81,2 m²
12 twaalfde verdieping	BVO 12	125,7 m²
12 twaalfde verdieping		757,9 m²

13 dertiende verdieping	13.B1a	112,4 m²
13 dertiende verdieping	13.B1b	112,4 m²
13 dertiende verdieping	13.D1a	65,6 m²
13 dertiende verdieping	13.D1b	65,5 m²
13 dertiende verdieping	13.E1	57,2 m²
13 dertiende verdieping	13.E2	56,5 m²
13 dertiende verdieping	13.F1	81,2 m²
13 dertiende verdieping	13.F3	81,2 m²
13 dertiende verdieping	BVO 13	125,7 m²
13 dertiende verdieping		757,9 m²

14 veertiende verdieping	14.B1a	112,4 m²
14 veertiende verdieping	14.B1b	112,4 m²
14 veertiende verdieping	14.D1a	65,6 m²
14 veertiende verdieping	14.D1b	65,5 m²
14 veertiende verdieping	14.E1	57,2 m²
14 veertiende verdieping	14.E2	56,5 m²
14 veertiende verdieping	14.F1	81,2 m²
14 veertiende verdieping	14.F3	81,2 m²
14 veertiende verdieping	BVO 14	125,7 m²
14 veertiende verdieping		757,9 m²

15 vijftiende verdieping	15.B1a	112,4 m²
15 vijftiende verdieping	15.B1b	112,4 m²
15 vijftiende verdieping	15.D1a	65,6 m²
15 vijftiende verdieping	15.D1b	65,5 m²
15 vijftiende verdieping	15.E1	57,2 m²
15 vijftiende verdieping	15.E2	56,5 m²
15 vijftiende verdieping	15.F1	81,2 m²
15 vijftiende verdieping	15.F3	81,2 m²
15 vijftiende verdieping	BVO 15	125,7 m²
15 vijftiende verdieping		757,9 m²

16 zestiende verdieping	16.B1a	112,4 m²
16 zestiende verdieping	16.B1b	112,4 m²
16 zestiende verdieping	16.D1a	65,6 m²
16 zestiende verdieping	16.D1b	65,5 m²
16 zestiende verdieping	16.E1	57,2 m²
16 zestiende verdieping	16.E2	56,5 m²
16 zestiende verdieping	16.F1	81,2 m²
16 zestiende verdieping	16.F3	81,2 m²
16 zestiende verdieping	BVO 16	125,7 m²
16 zestiende verdieping		757,9 m²

17 zeventiende verdieping	17.B1a	112,4 m²
17 zeventiende verdieping	17.B1b	112,4 m²
17 zeventiende verdieping	17.D1a	65,6 m²
17 zeventiende verdieping	17.D1b	65,5 m²
17 zeventiende verdieping	17.E1	57,2 m²
17 zeventiende verdieping	17.E2	56,5 m²
17 zeventiende verdieping	17.F1	81,2 m²
17 zeventiende verdieping	17.F3	81,2 m²
17 zeventiende verdieping	BVO 17	125,7 m²
17 zeventiende verdieping		757,9 m²

18 achttiende verdieping	18.B1a	112,4 m²
18 achttiende verdieping	18.B1b	112,4 m²
18 achttiende verdieping	18.D1a	65,6 m²
18 achttiende verdieping	18.D1b	65,5 m²
18 achttiende verdieping	18.E1	57,2 m²
18 achttiende verdieping	18.E2	56,5 m²
18 achttiende verdieping	18.F1	81,2 m²
18 achttiende verdieping	18.F3	81,2 m²
18 achttiende verdieping	BVO 18	125,7 m²
18 achttiende verdieping		757,9 m²

bouwlaag	naam	oppervlakte
19 negentiende verdieping	19.B1a	112,4 m²
19 negentiende verdieping	19.B1b	112,4 m²
19 negentiende verdieping	19.D1a	65,6 m²
19 negentiende verdieping	19.D1b	65,5 m²
19 negentiende verdieping	19.E1	57,2 m²
19 negentiende verdieping	19.E2	56,5 m²
19 negentiende verdieping	19.F1	81,2 m²
19 negentiende verdieping	19.F3	81,2 m²
19 negentiende verdieping	BVO 19	125,7 m²
19 negentiende verdieping		757,9 m²

20 twintigste verdieping	20.B1a	112,4 m²
20 twintigste verdieping	20.B1b	112,4 m²
20 twintigste verdieping	20.D1a	65,6 m²
20 twintigste verdieping	20.D1b	65,8 m²
20 twintigste verdieping	20.E1	57,4 m²
20 twintigste verdieping	20.E2	56,5 m²
20 twintigste verdieping	20.F1	81,2 m²
20 twintigste verdieping	20.F3	81,2 m²
20 twintigste verdieping	BVO 20	125,2 m²
20 twintigste verdieping		757,9 m²

21 eenentwintigste verdieping	21.B1a	112,4 m²
21 eenentwintigste verdieping	21.B1b	112,4 m²
21 eenentwintigste verdieping	21.D1a	65,6 m²
21 eenentwintigste verdieping	21.D1b	65,8 m²
21 eenentwintigste verdieping	21.E1	57,4 m²
21 eenentwintigste verdieping	21.E2	56,5 m²
21 eenentwintigste verdieping	21.F1	81,2 m²
21 eenentwintigste verdieping	21.F3	81,2 m²
21 eenentwintigste verdieping	BVO 21	125,2 m²
21 eenentwintigste verdieping		757,9 m²

22 tweentwintigste verdieping	22.B1a	112,4 m²
22 tweentwintigste verdieping	22.B1b	112,4 m²
22 tweentwintigste verdieping	22.D1a	65,6 m²
22 tweentwintigste verdieping	22.D1b	65,8 m²
22 tweentwintigste verdieping	22.E1	57,4 m²
22 tweentwintigste verdieping	22.E2	56,5 m²
22 tweentwintigste verdieping	22.F1	81,2 m²
22 tweentwintigste verdieping	22.F3	81,2 m²
22 tweentwintigste verdieping	BVO 22	125,2 m²
22 tweentwintigste verdieping		757,9 m²

23 drientwintigste verdieping	23.B1a	112,4 m²
23 drientwintigste verdieping	23.B1b	112,4 m²
23 drientwintigste verdieping	23.D1a	65,6 m²
23 drientwintigste verdieping	23.D1b	65,8 m²
23 drientwintigste verdieping	23.E1	57,4 m²
23 drientwintigste verdieping	23.E2	56,5 m²
23 drientwintigste verdieping	23.F1	81,2 m²
23 drientwintigste verdieping	23.F3	81,2 m²
23 drientwintigste verdieping	BVO 23	125,2 m²
23 drientwintigste verdieping		757,9 m²

24 vierentwintigste verdieping	24.B1a	112,4 m²
24 vierentwintigste verdieping	24.B1b	112,4 m²
24 vierentwintigste verdieping	24.D1a	65,6 m²
24 vierentwintigste verdieping	24.D1b	65,8 m²
24 vierentwintigste verdieping	24.E1	57,4 m²
24 vierentwintigste verdieping	24.E2	56,5 m²
24 vierentwintigste verdieping	24.F1	81,2 m²
24 vierentwintigste verdieping	24.F3	81,2 m²
24 vierentwintigste verdieping	BVO 24	125,2 m²
24 vierentwintigste verdieping		757,9 m²

25 vijftwintigste verdieping	25.B1a	112,4 m²
25 vijftwintigste verdieping	25.B1b	112,4 m²
25 vijftwintigste verdieping	25.D1a	65,6 m²
25 vijftwintigste verdieping	25.D1b	65,8 m²
25 vijftwintigste verdieping	25.E1	57,4 m²
25 vijftwintigste verdieping	25.E2	56,5 m²
25 vijftwintigste verdieping	25.F1	81,2 m²
25 vijftwintigste verdieping	25.F3	81,2 m²
25 vijftwintigste verdieping	BVO 25	125,2 m²
25 vijftwintigste verdieping		757,9 m²


26 zesentwintigste verdieping	26.B1a	112,4 m²
26 zesentwintigste verdieping	26.B1b	112,4 m²
26 zesentwintigste verdieping	26.D1a	65,6 m²
26 zesentwintigste verdieping	26.D1b	65,8 m²
26 zesentwintigste verdieping	26.E1	57,4 m²
26 zesentwintigste verdieping	26.E2	56,5 m²
26 zesentwintigste verdieping	26.F1	81,2 m²
26 zesentwintigste verdieping	26.F3	81,2 m²
26 zesentwintigste verdieping	BVO 26	125,2 m²
26 zesentwintigste verdieping		757,9 m²

27 zevenentwintigste verdieping	27.B1a	112,4 m²
27 zevenentwintigste verdieping	27.B1b	112,4 m²
27 zevenentwintigste verdieping	27.D1a	65,6 m²
27 zevenentwintigste verdieping	27.D1b	65,8 m²
27 zevenentwintigste verdieping	27.E1	57,4 m²
27 zevenentwintigste verdieping	27.E2	56,5 m²
27 zevenentwintigste verdieping	27.F1	81,2 m²
27 zevenentwintigste verdieping	27.F3	81,2 m²
27 zevenentwintigste verdieping	BVO 27	125,2 m²
27 zevenentwintigste verdieping		757,9 m²

bouwlaag	naam	oppervlakte
28 achtentwintigste verdieping	28.B1a	112,4 m²
28 achtentwintigste verdieping	28.B1b	112,4 m²
28 achtentwintigste verdieping	28.D1a	65,6 m²
28 achtentwintigste verdieping	28.D1b	65,8 m²
28 achtentwintigste verdieping	28.E1	57,4 m²
28 achtentwintigste verdieping	28.E2	56,5 m²
28 achtentwintigste verdieping	28.F1	81,2 m²
28 achtentwintigste verdieping	28.F3	81,2 m²
28 achtentwintigste verdieping	BVO 28	125,2 m²
28 achtentwintigste verdieping		757,9 m²

29 negenenentwintigste verdieping	29.B1a	112,4 m²
29 negenenentwintigste verdieping	29.B1b	112,4 m²
29 negenenentwintigste verdieping	29.D1a	65,6 m²
29 negenenentwintigste verdieping	29.D1b	65,8 m²
29 negenenentwintigste verdieping	29.E1	57,4 m²
29 negenenentwintigste verdieping	29.E2	56,5 m²
29 negenenentwintigste verdieping	29.F1	81,2 m²
29 negenenentwintigste verdieping	29.F3	81,2 m²
29 negenenentwintigste verdieping	BVO 29	125,2 m²
29 negenenentwintigste verdieping		757,9 m²

30 dertigste verdieping	30.B1a	112,4 m²
30 dertigste verdieping	30.B1b	112,4 m²
30 dertigste verdieping	30.D1a	65,6 m²
30 dertigste verdieping	30.D1b	65,8 m²
30 dertigste verdieping	30.E1	57,4 m²
30 dertigste verdieping	30.E2	56,5 m²

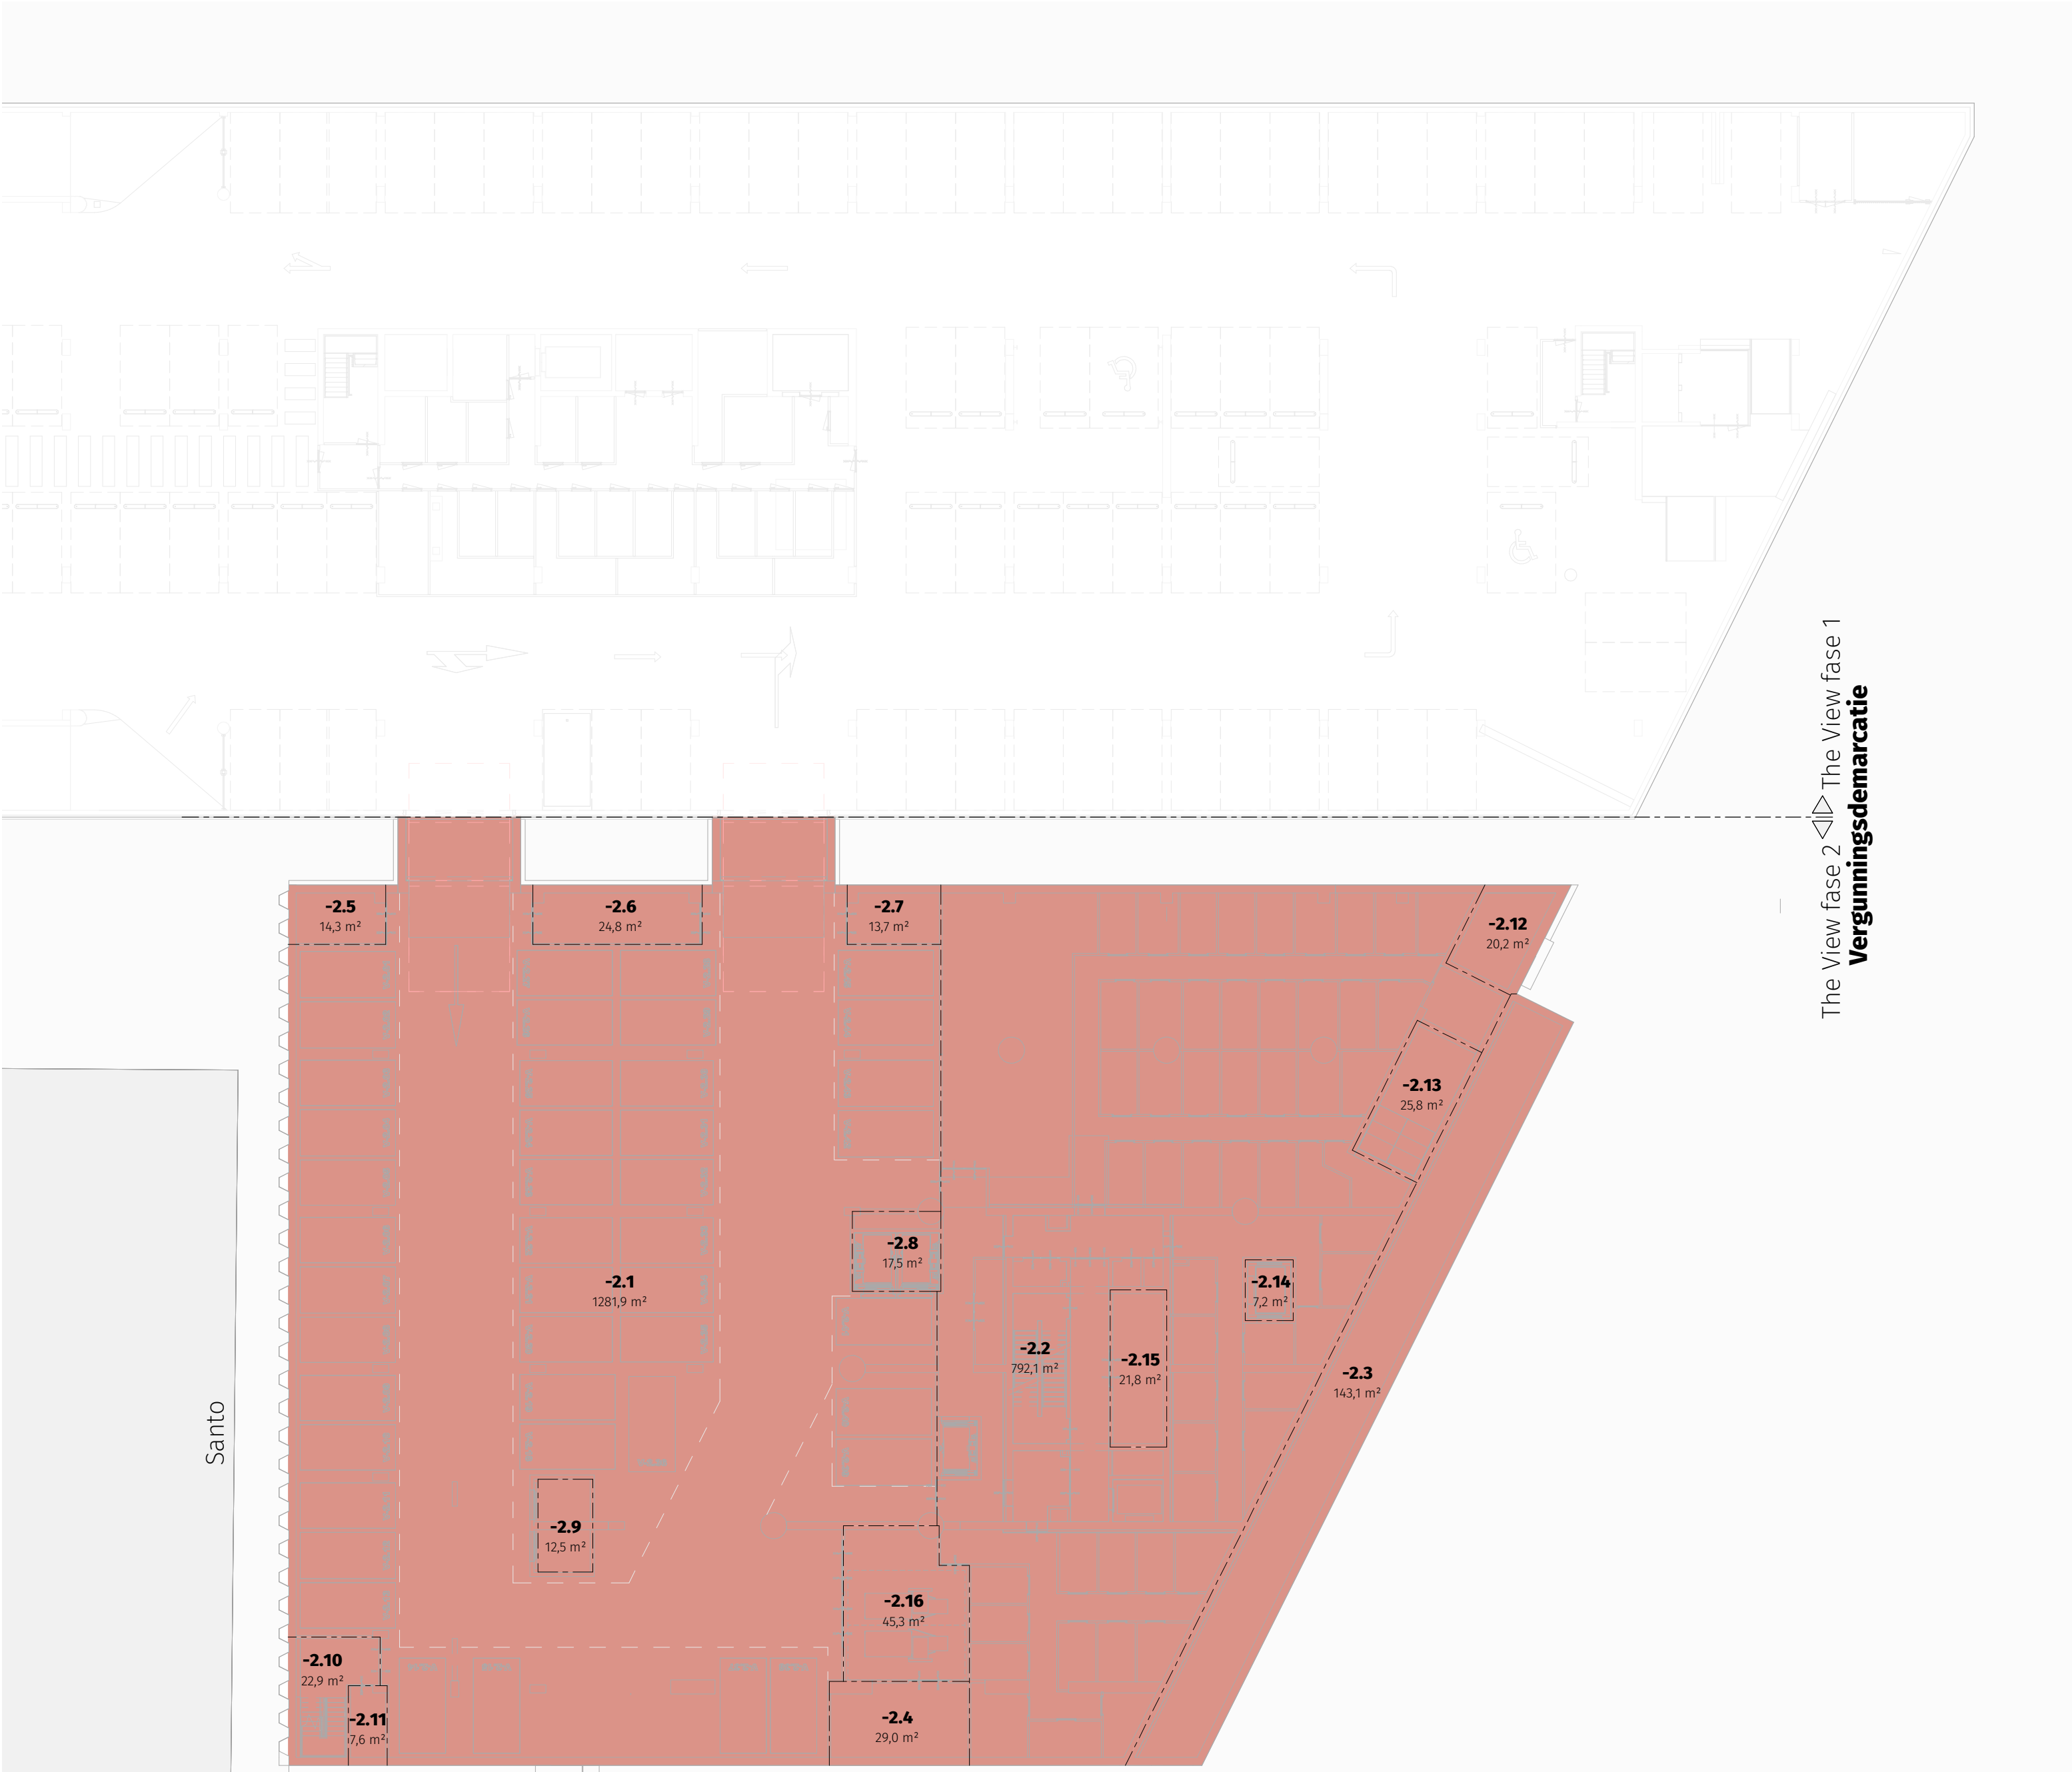

- BVO View 2 - Bouwdeel View 2
- BVO View 2 Niet-Overdekte Gebouwegebonden Buitenruimte
- BVO View 2 Overdekte Gebouwegebonden Buitenruimte


THE VIEW 2 ROTTERDAM

Bladnummer
VII-D3A-VII-M2-OV-81-2

Bladnaam
BVO -2 SOUTERRAIN

Dossier 19.280
Datum 15-12-2022
Wijziging 20-09-2023 - aanvulling 03
Formaat A2L
Schaal 1:250
Status Definitief

0 10M

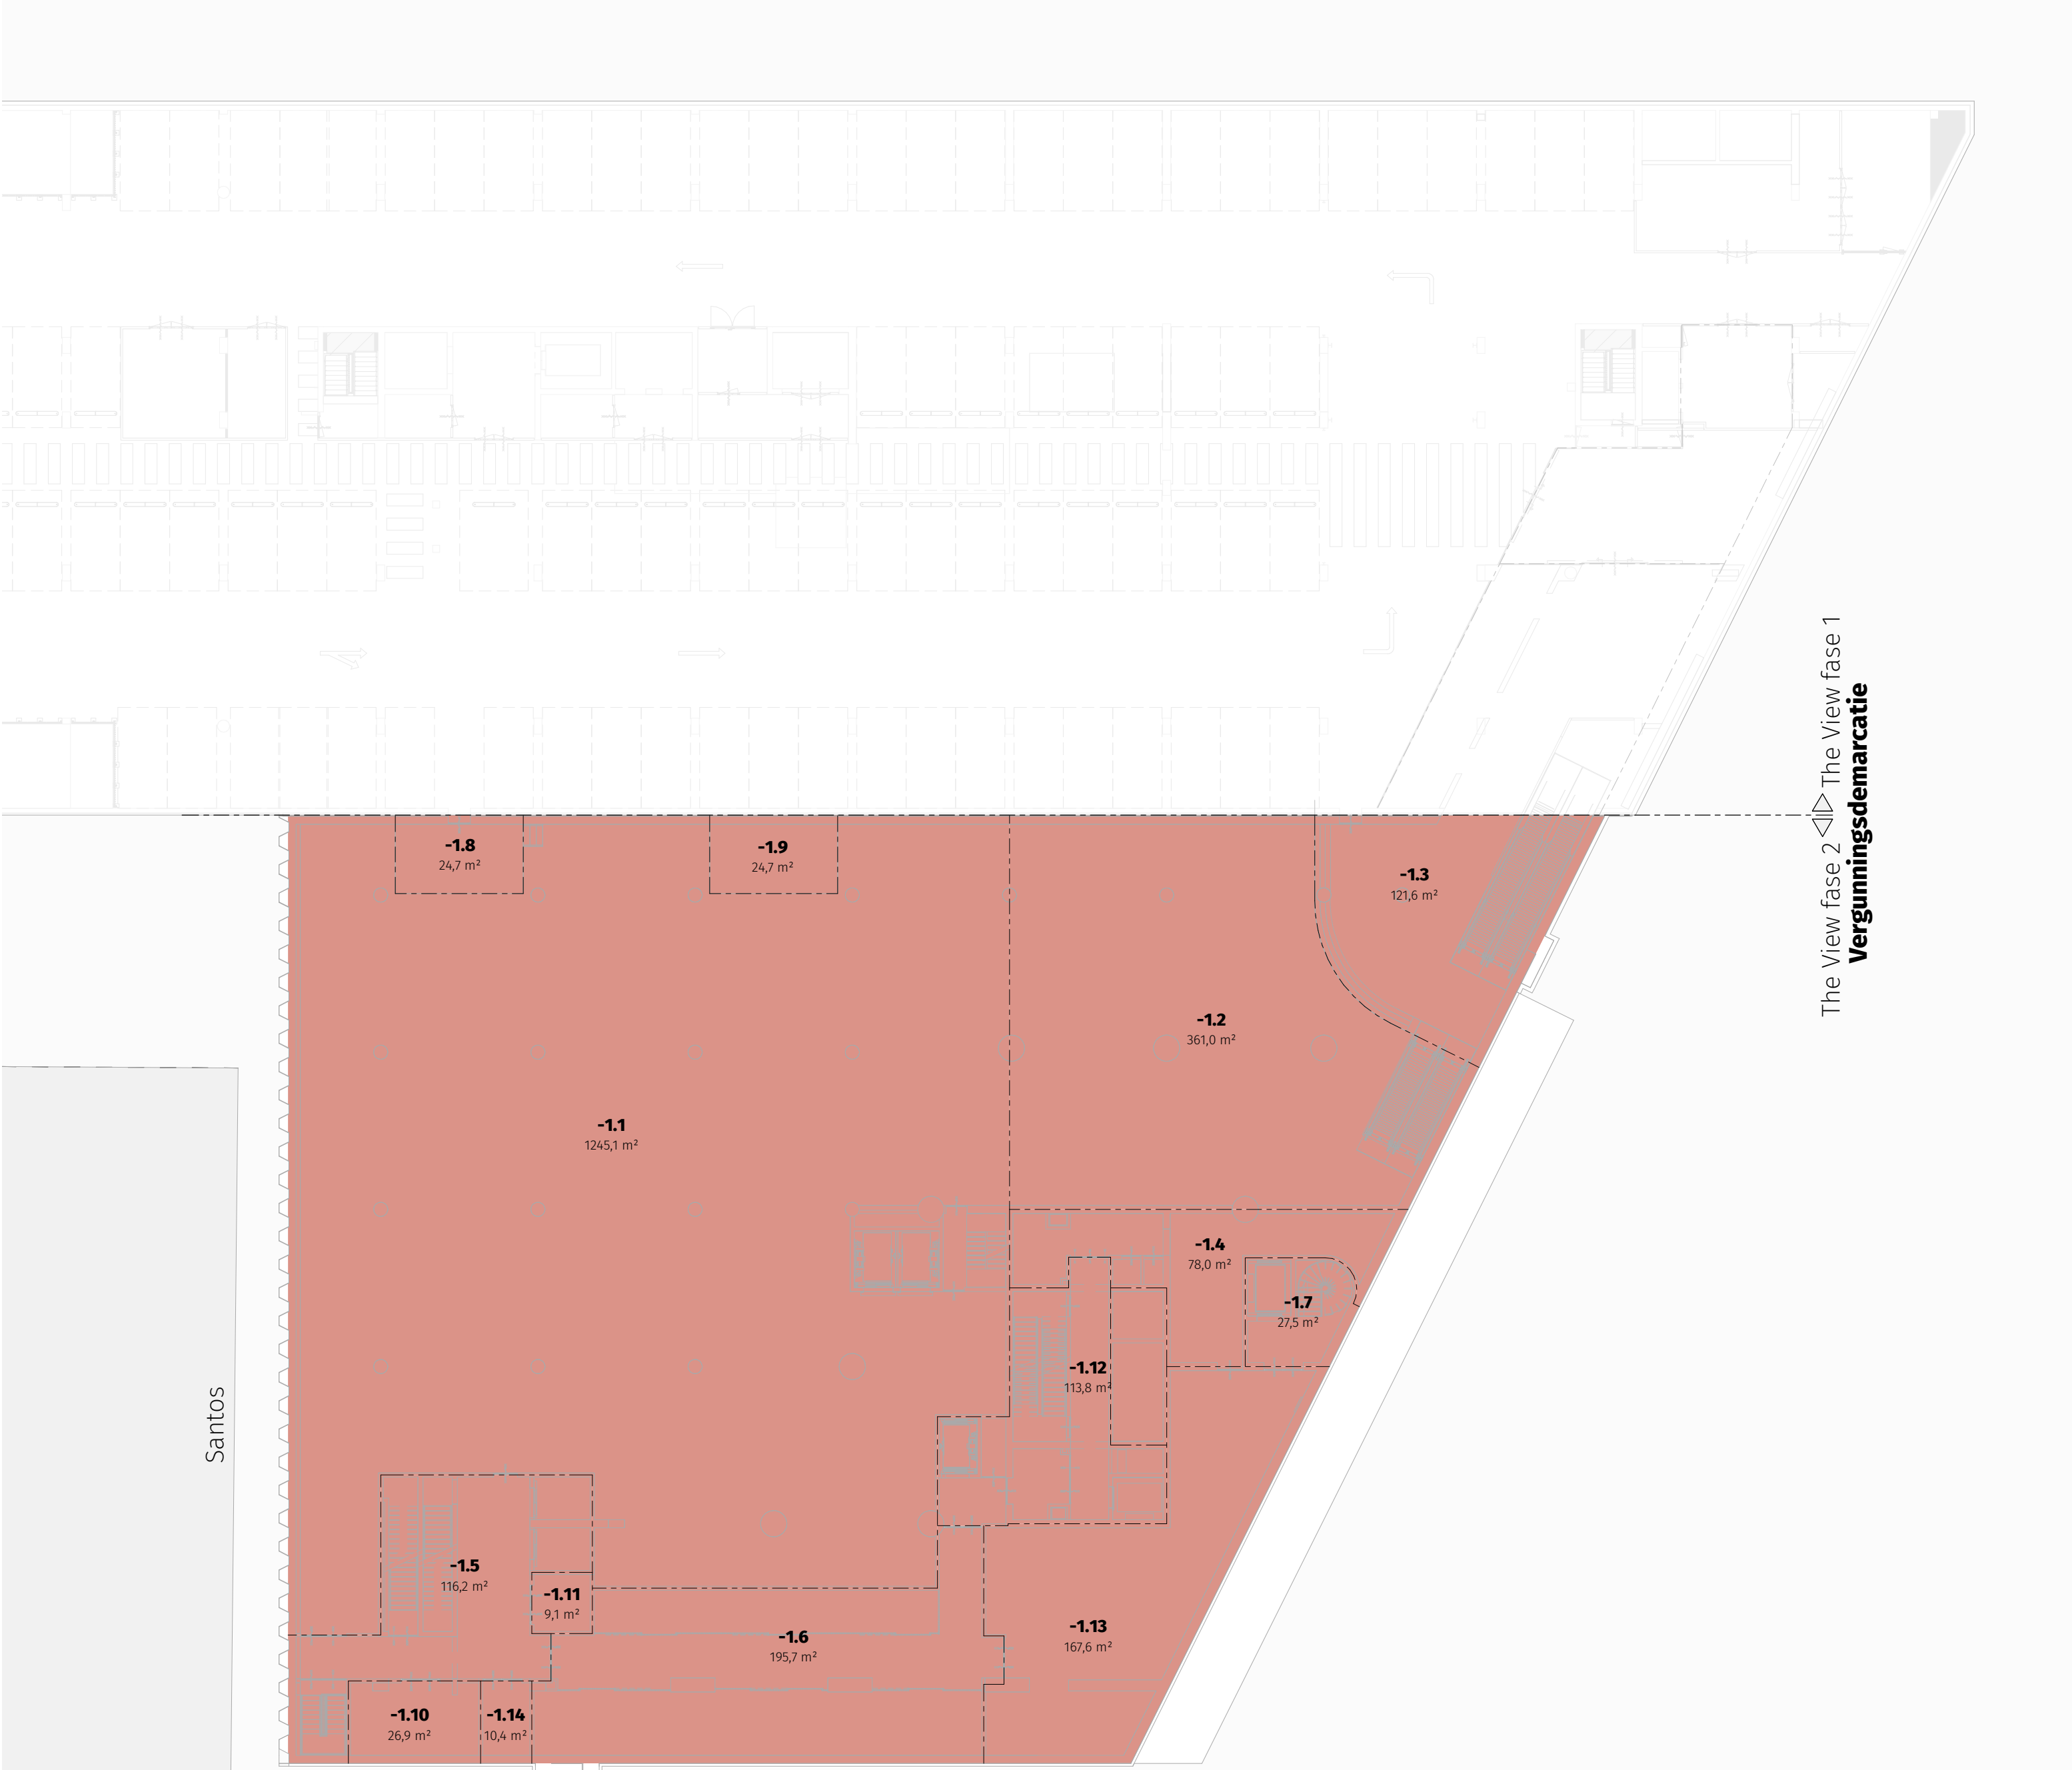

- BVO View 2 - Bouwdeel View 2
- BVO View 2 Niet-Overdekte Gebouwegebonden Buitenruimte
- BVO View 2 Overdekte Gebouwegebonden Buitenruimte


THE VIEW 2 ROTTERDAM

Bladnummer
VII-D3A-VII-M2-OV-81-1

Bladnaam
BVO -1 SOUTERRAIN

Dossier 19.280
Datum 15-12-2022
Wijziging 20-09-2023 - aanvulling 03
Formaat A2L
Schaal 1:250
Status Definitief

0 10M

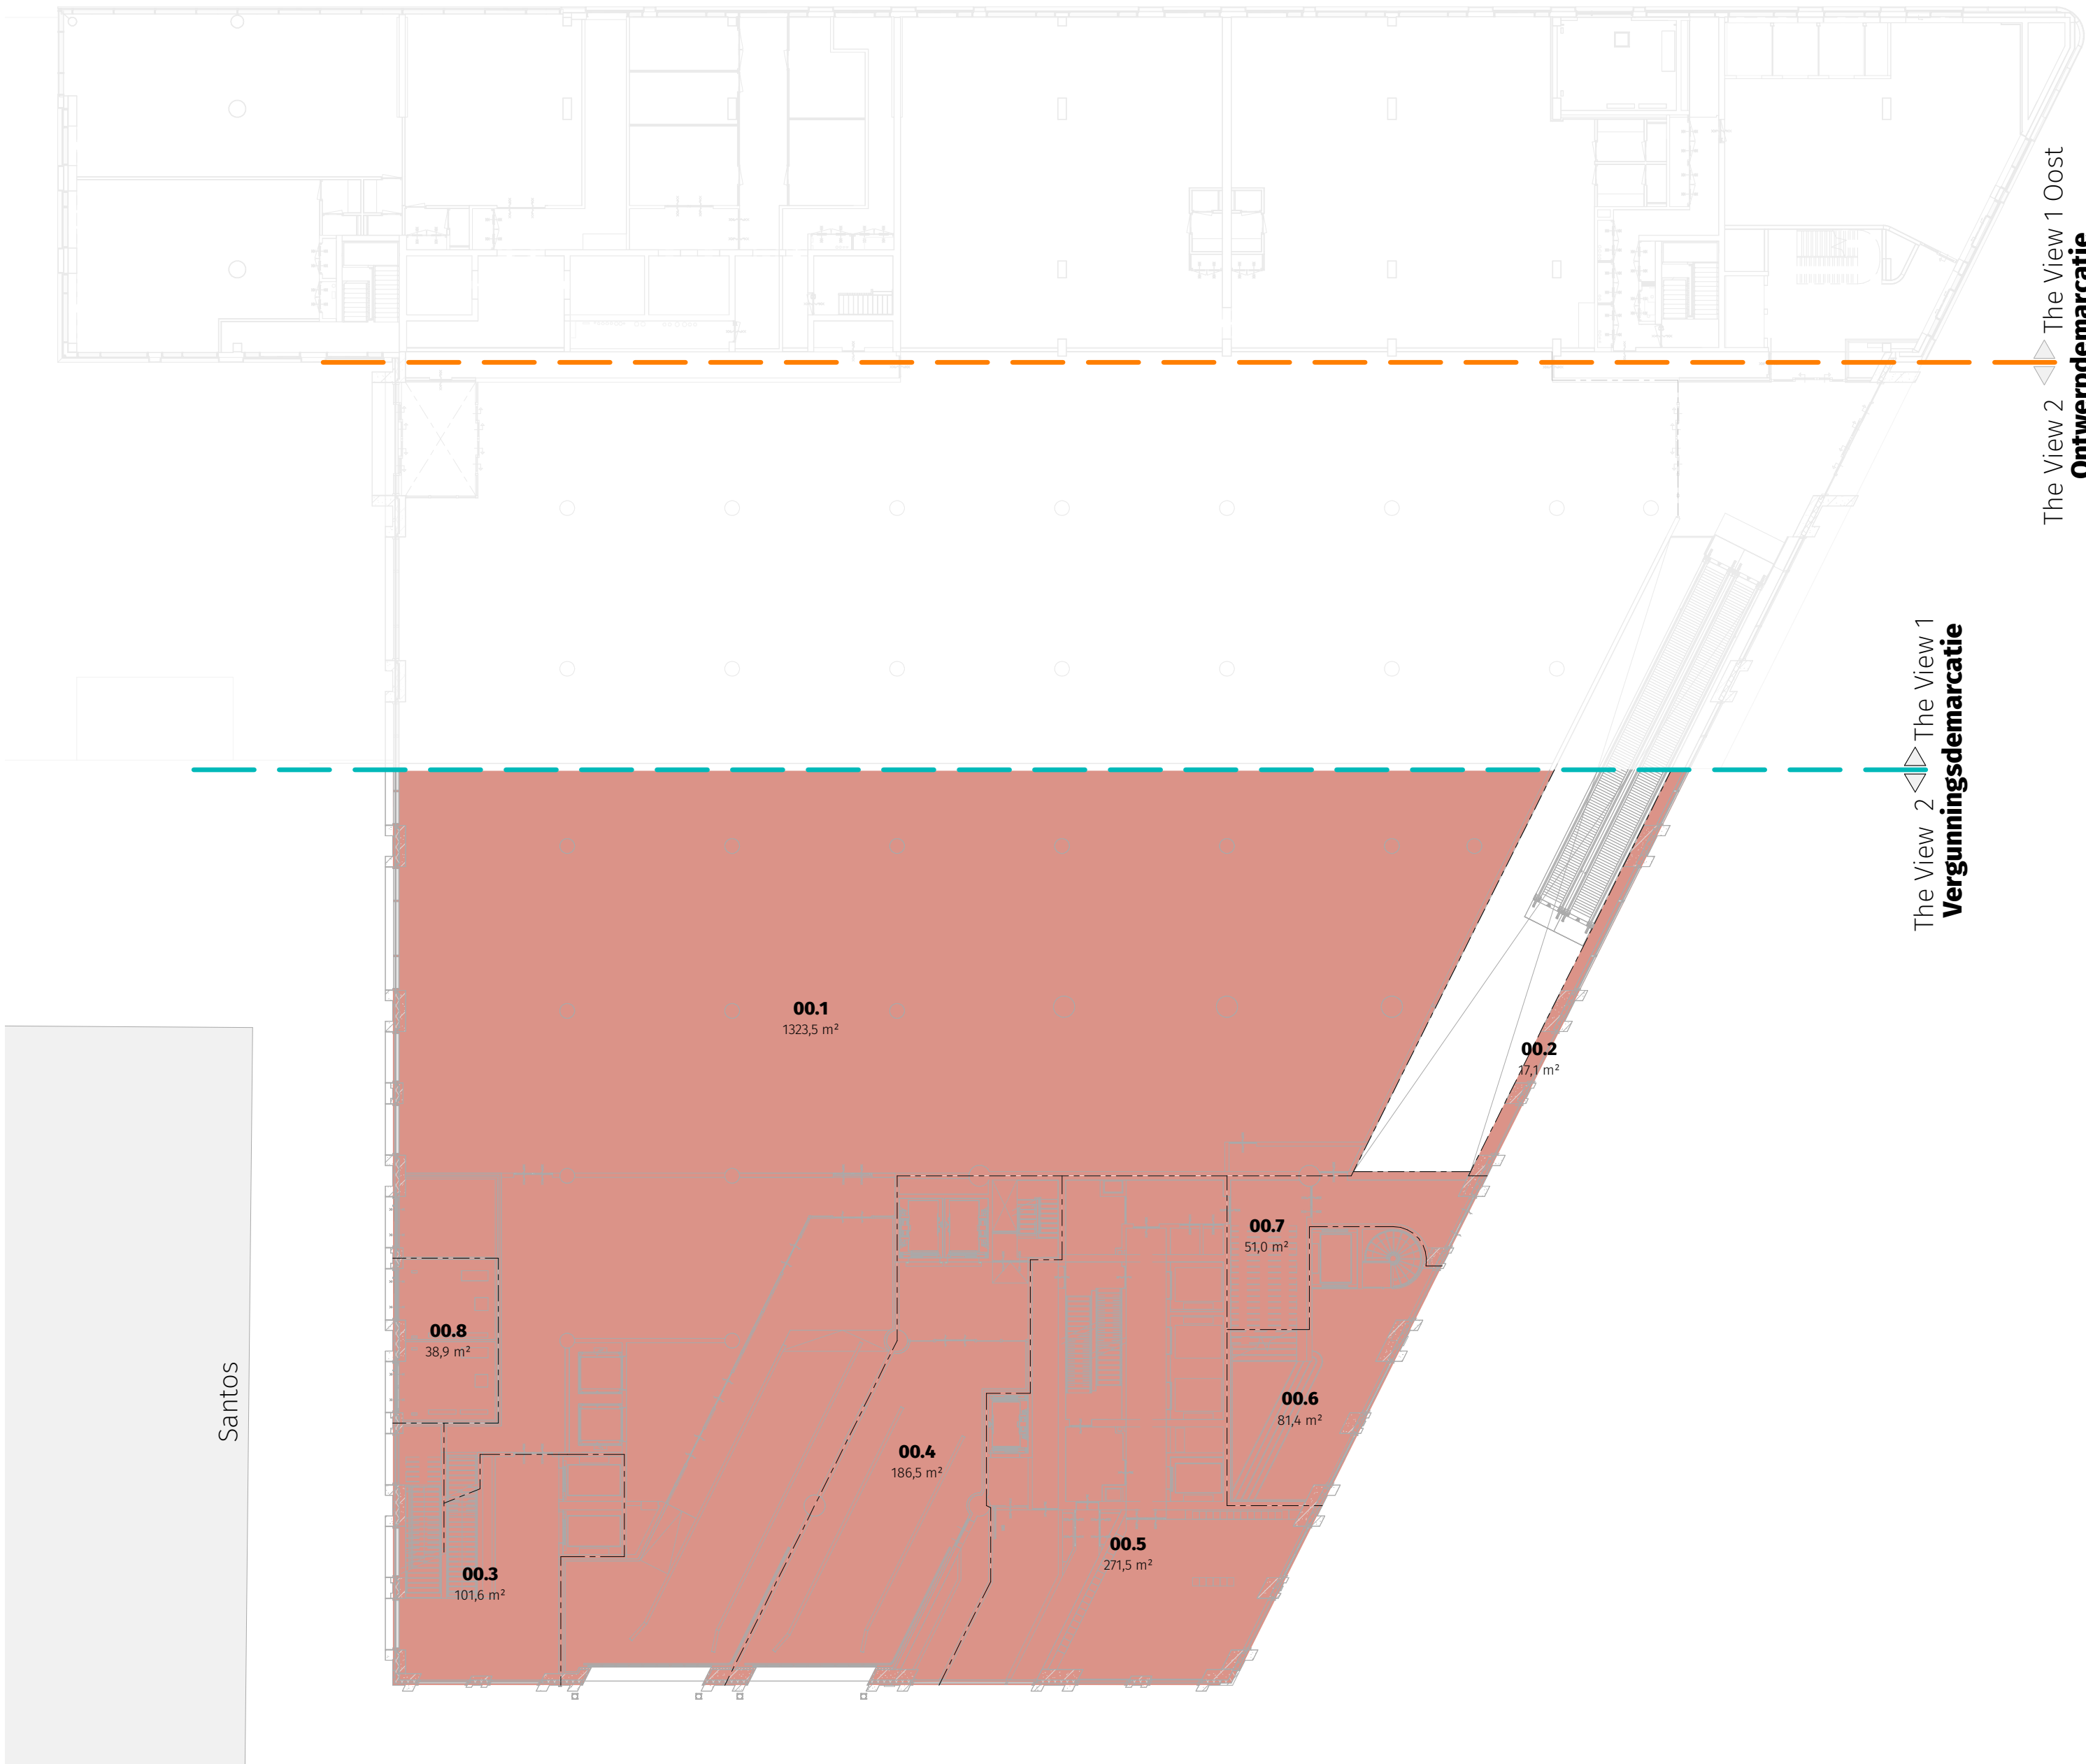

- BVO View 2 - Bouwdeel View 2
- BVO View 2 Niet-Overdekte Gebouwegebonden Buitenruimte
- BVO View 2 Overdekte Gebouwegebonden Buitenruimte


THE VIEW 2 ROTTERDAM

Bladnummer
VII-D3A-VII-M2-OV-8100

Bladnaam
BVO BEGANE GROND

Dossier 19.280
Datum 15-12-2022
Wijziging 20-09-2023 - aanvulling 03
Formaat A2L
Schaal 1:250
Status Definitief

0 10M

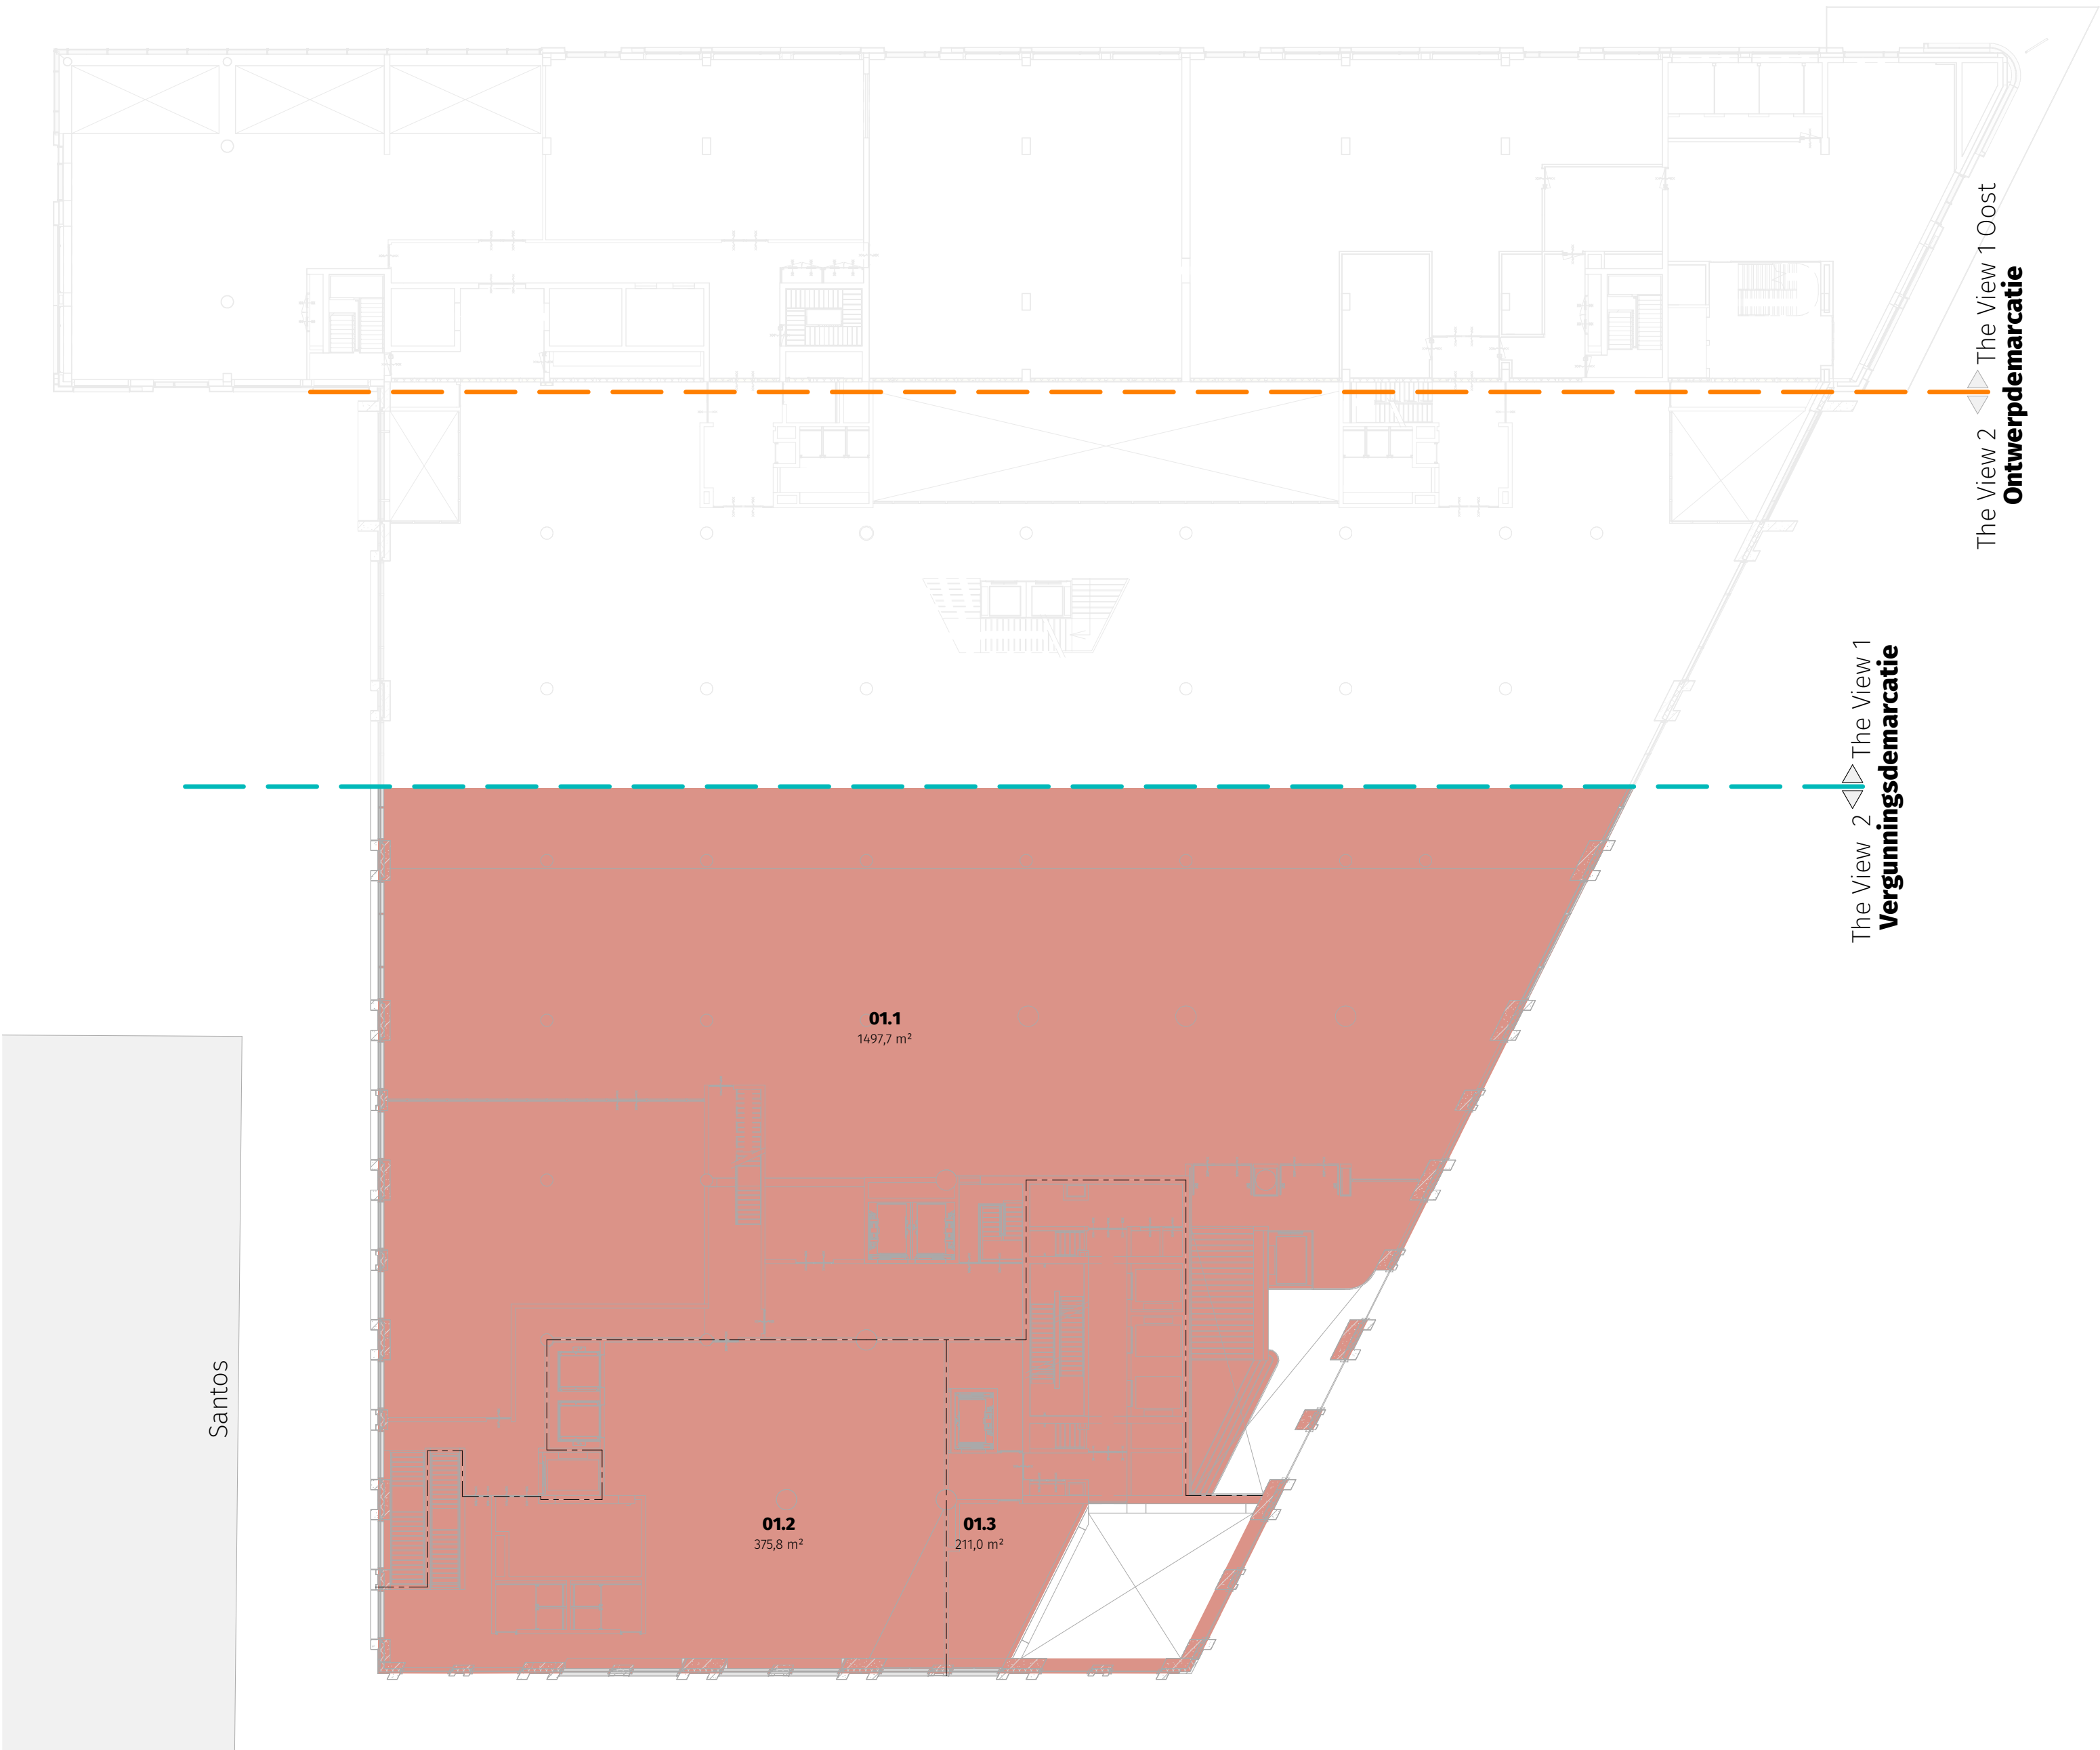

- BVO View 2 - Bouwdeel View 2
- BVO View 2 Niet-Overdekte Gebouwegebonden Buitenruimte
- BVO View 2 Overdekte Gebouwegebonden Buitenruimte


THE VIEW 2 ROTTERDAM

Bladnummer
VII-D3A-VII-M2-OV-8101

Bladnaam
BVO VERDIEPING 01

Dossier 19.280
Datum 15-12-2022
Wijziging 20-09-2023 - aanvulling 03
Formaat A2L
Schaal 1:250
Status Definitief



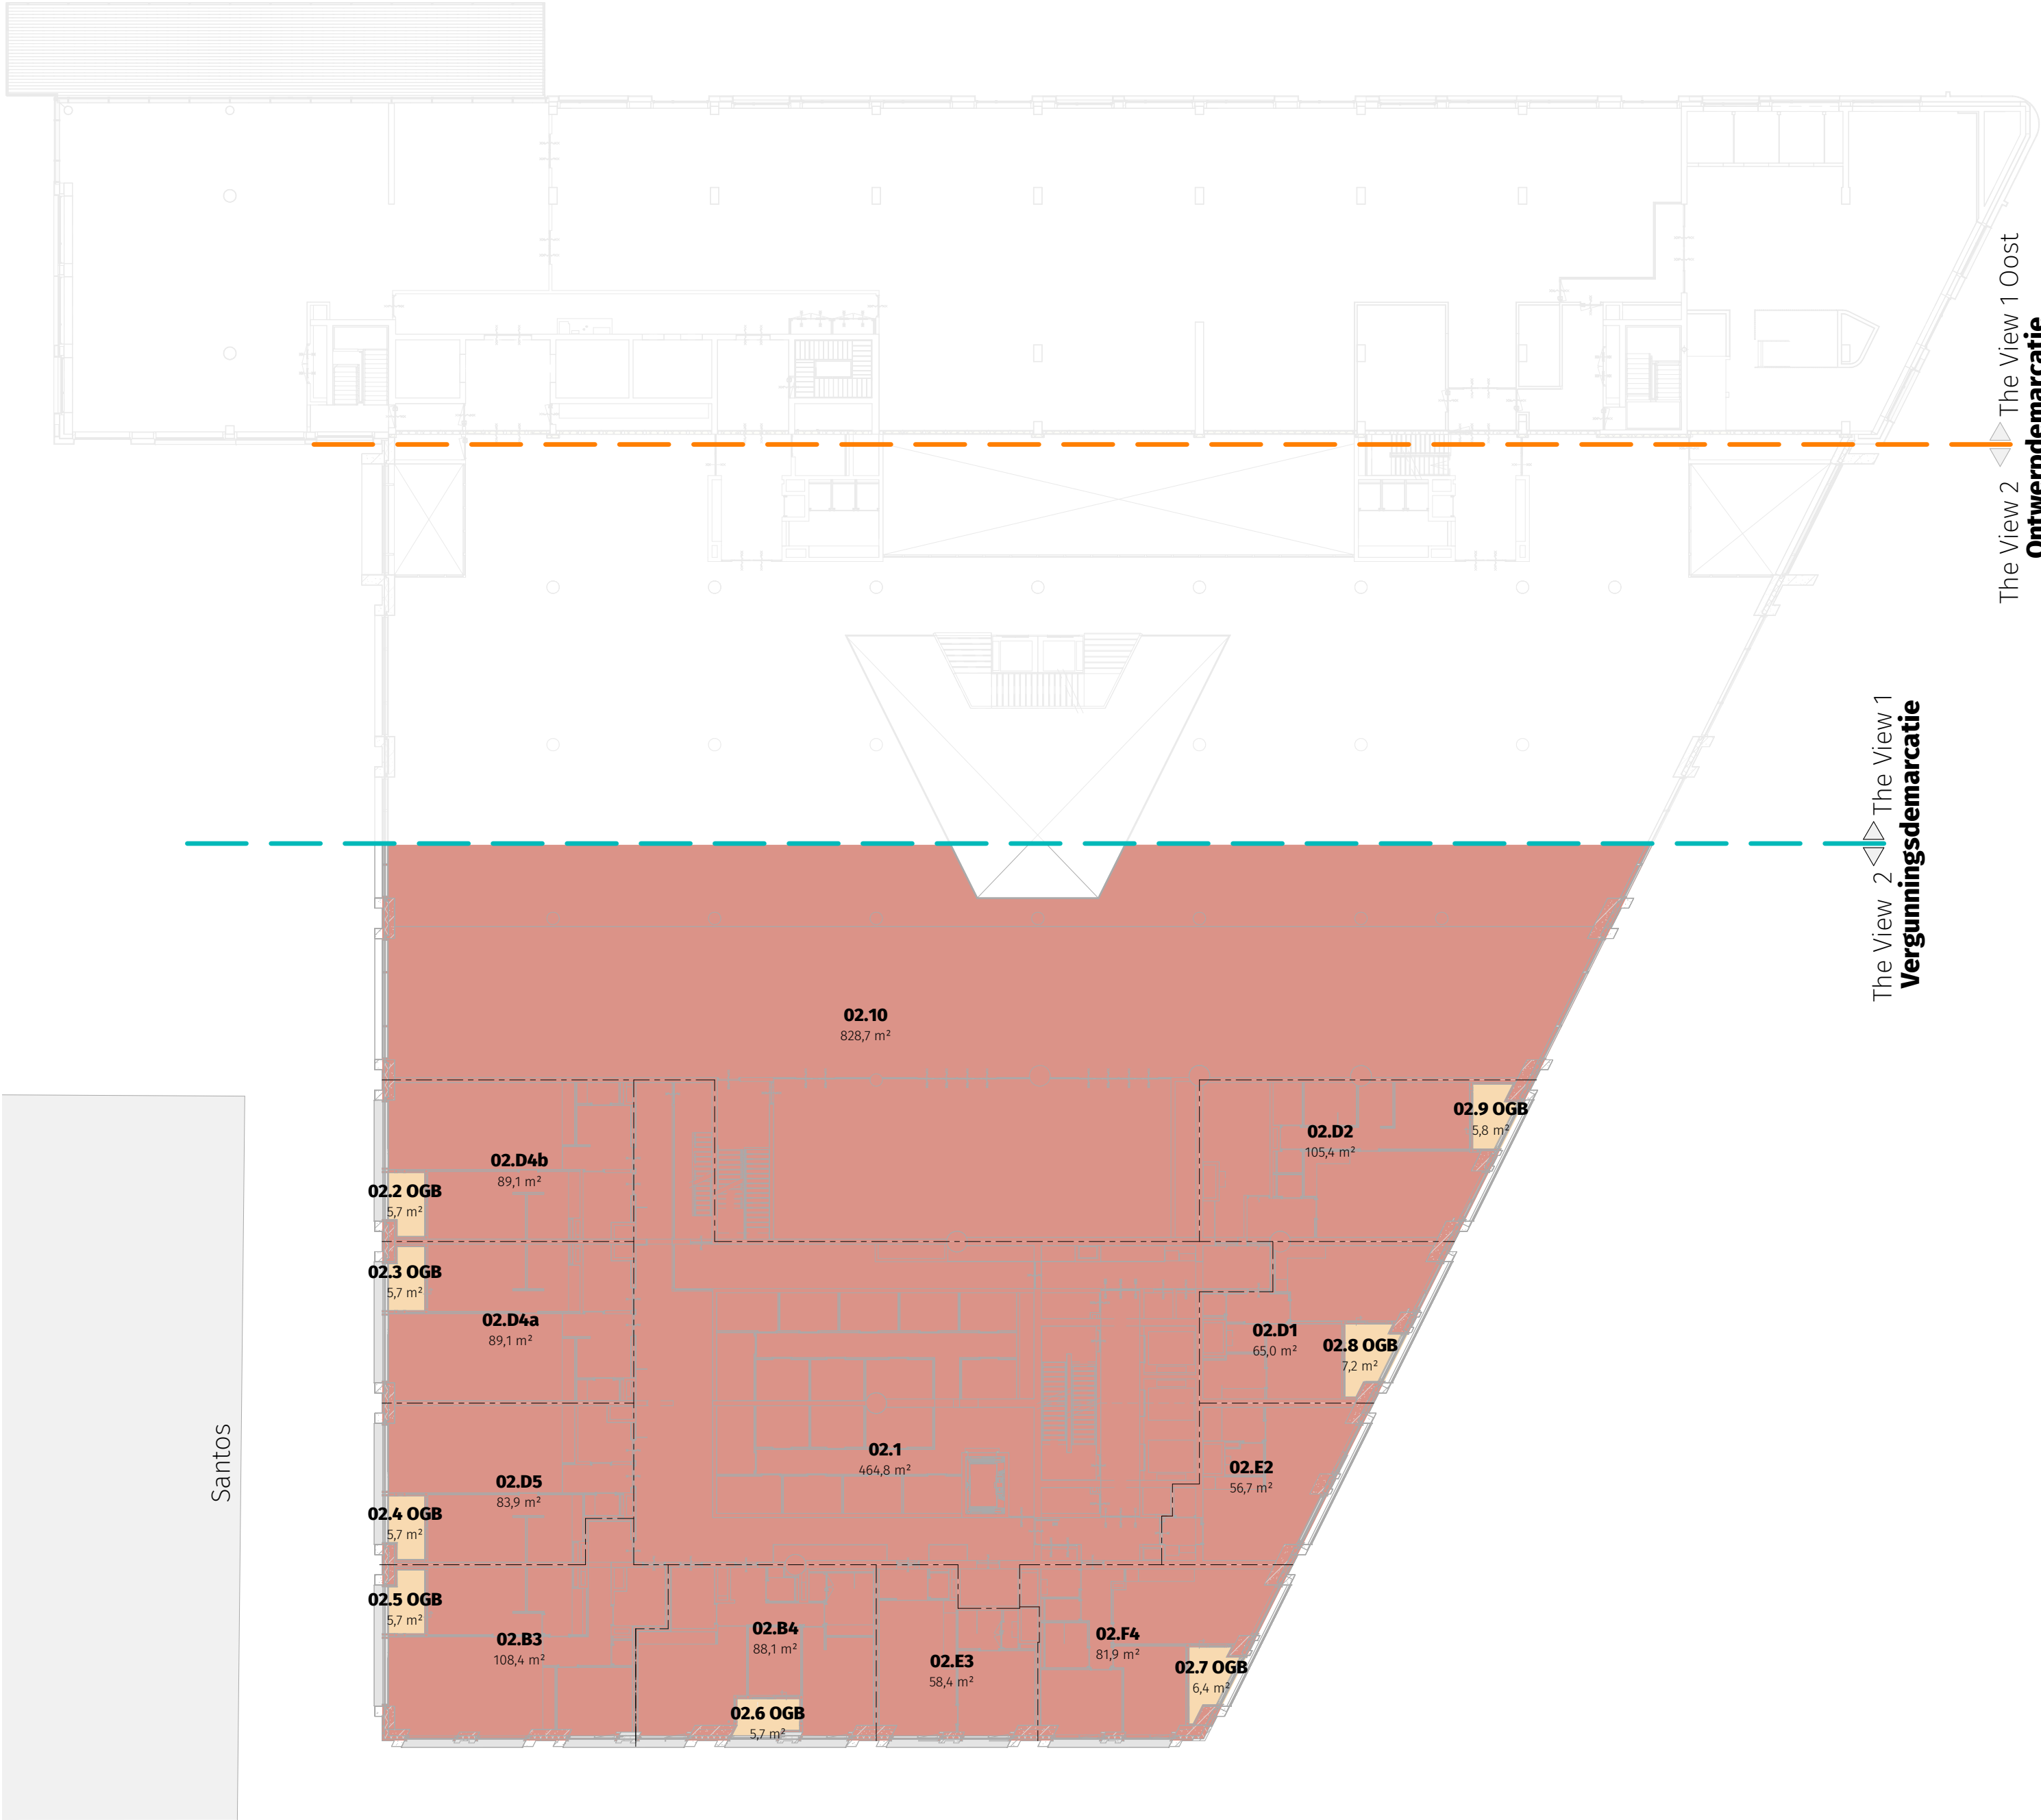

- BVO View 2 - Bouwdeel View 2
- BVO View 2 Niet-Overdekte Gebouwegebonden Buitenruimte
- BVO View 2 Overdekte Gebouwegebonden Buitenruimte

THE VIEW 2 ROTTERDAM

Bladnummer
VII-D3A-VII-M2-OV-8102

Bladnaam
BVO VERDIEPING 02

Dossier 19.280
Datum 15-12-2022
Wijziging 20-09-2023 - aanvulling 03
Formaat A2L
Schaal 1:250
Status Definitief

0 10M



- BVO View 2 - Bouwdeel View 2
- BVO View 2 Niet-Overdekte Gebouwegebonden Buitenruimte
- BVO View 2 Overdekte Gebouwegebonden Buitenruimte


THE VIEW 2 ROTTERDAM

Bladnummer
VII-D3A-VII-M2-OV-8103K

Bladnaam
BVO VERDIEPING 03 (kantoor)

Dossier 19.280
Datum 15-12-2022
Wijziging 20-09-2023 - aanvulling 03
Formaat A2L
Schaal 1:250
Status Definitief

0 10M

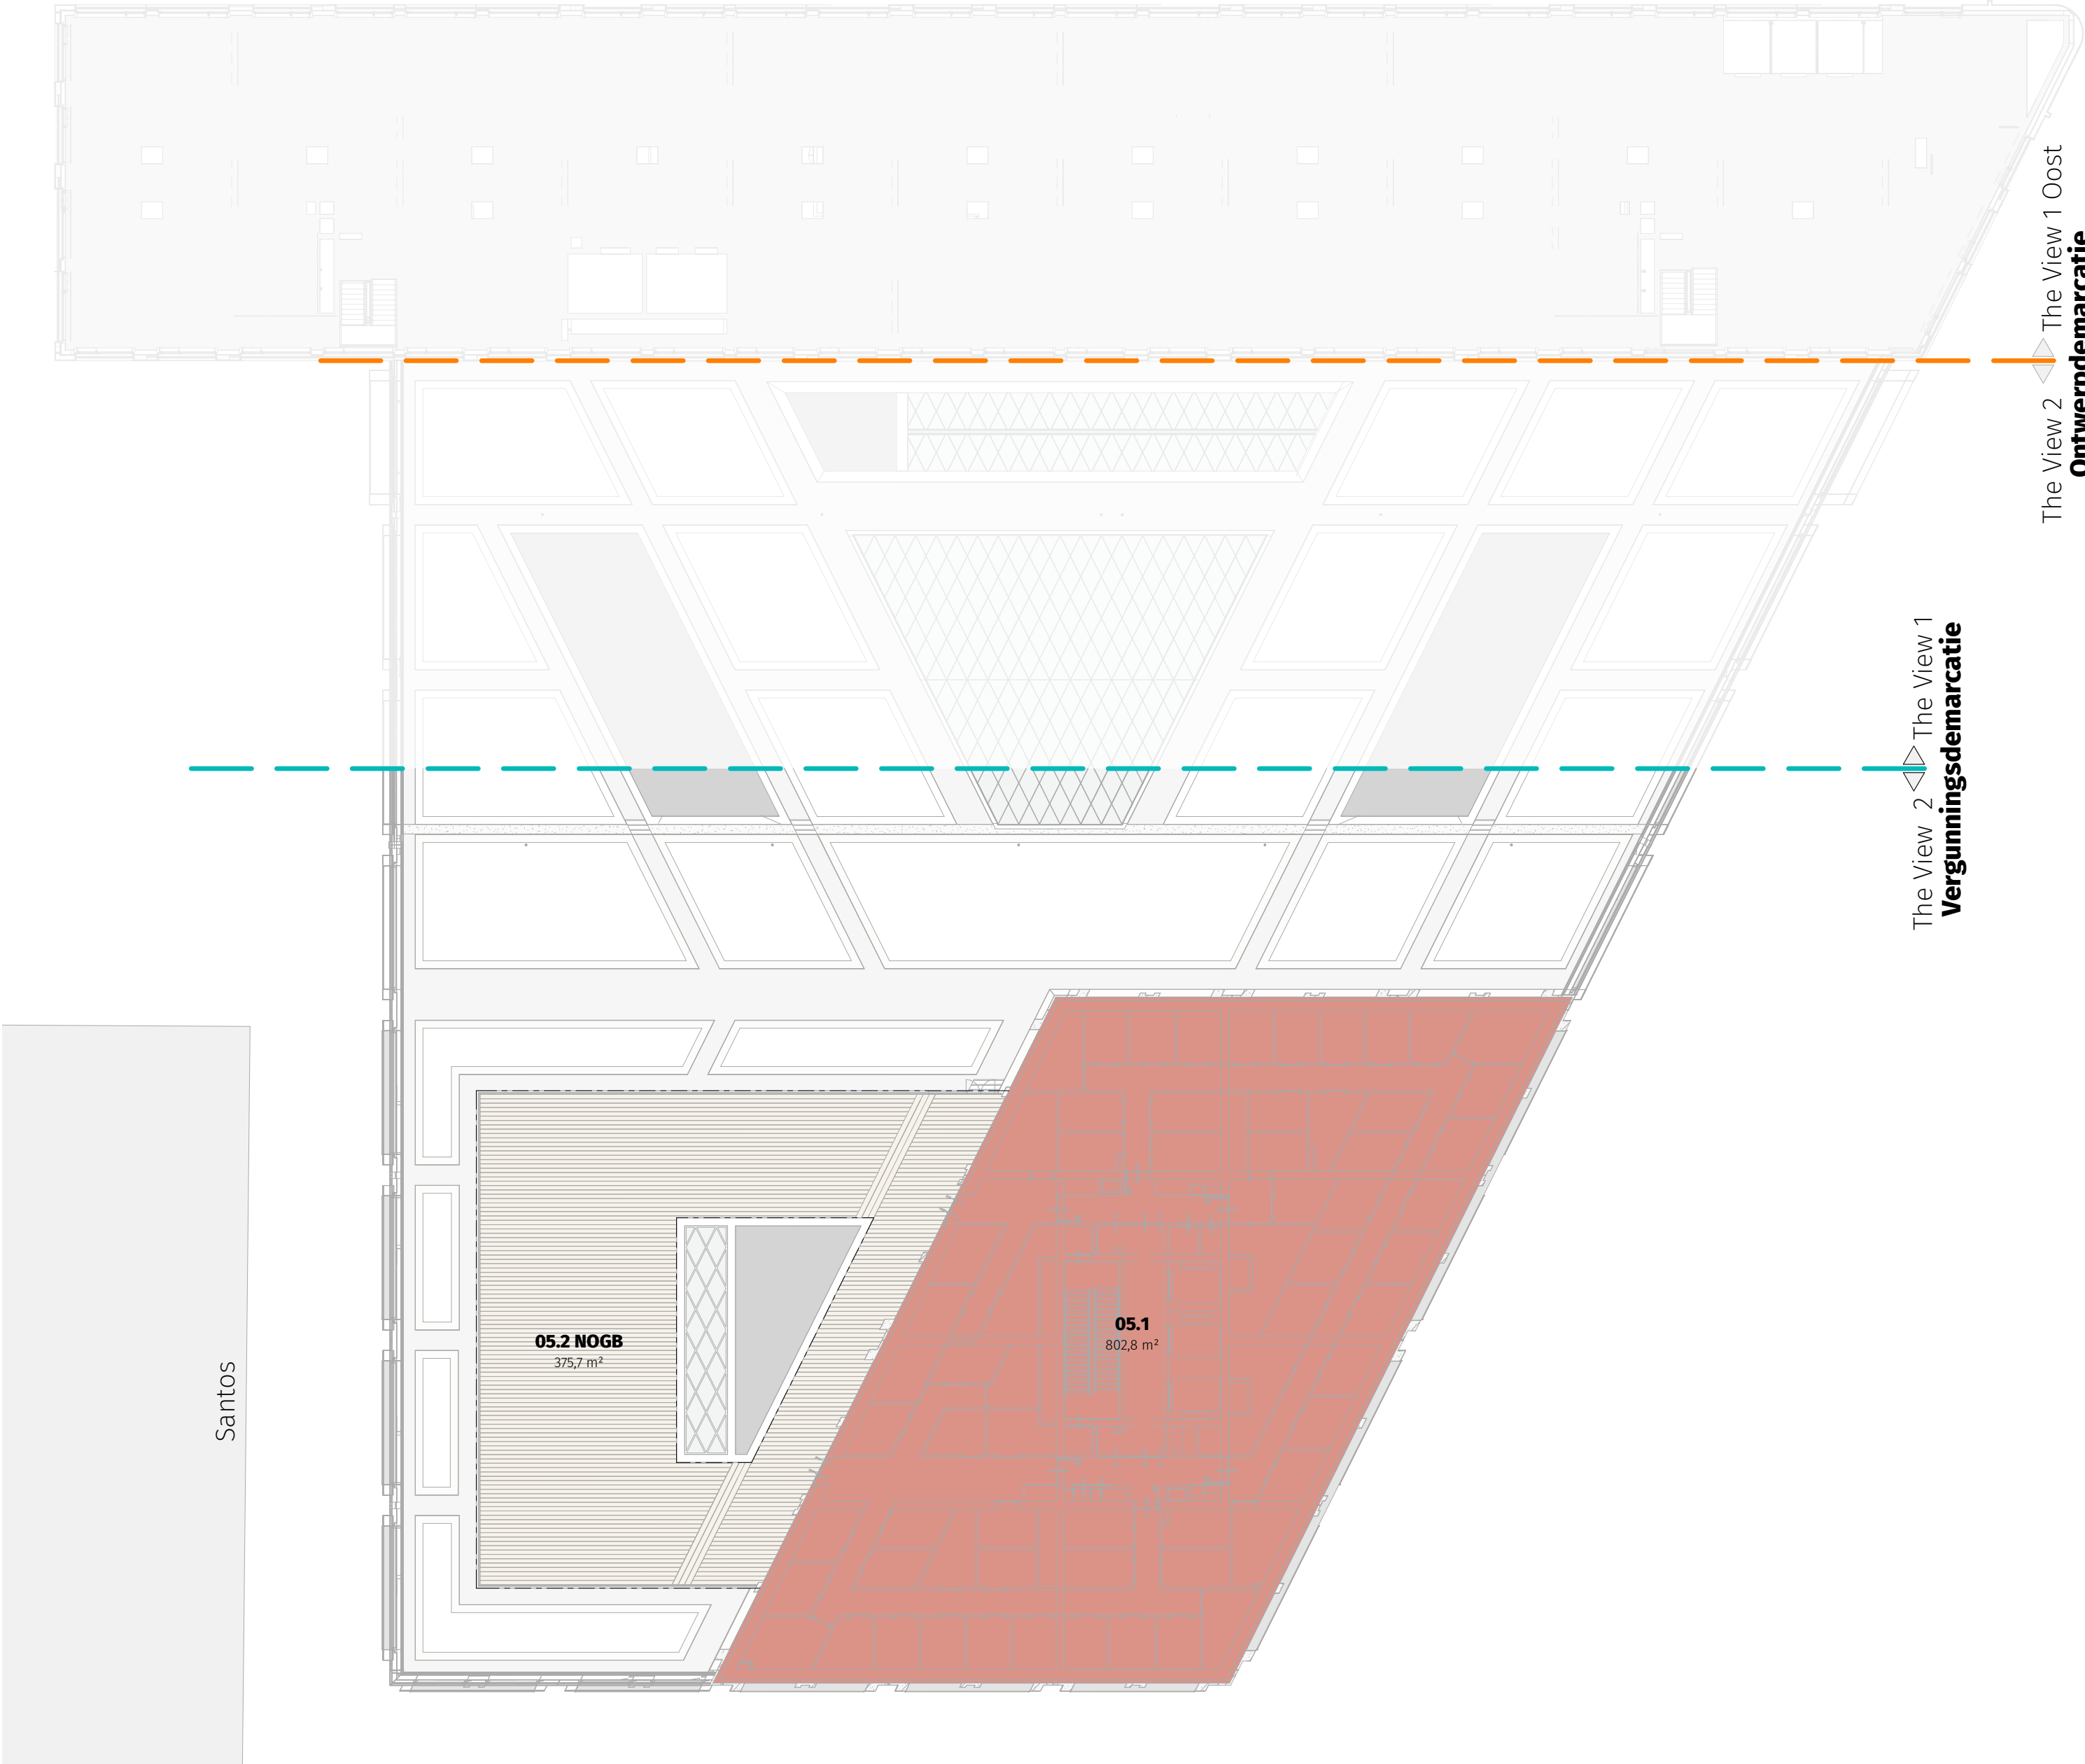

- BVO View 2 - Bouwdeel View 2
- BVO View 2 Niet-Overdekte Gebouwegebonden Buitenruimte
- BVO View 2 Overdekte Gebouwegebonden Buitenruimte

THE VIEW 2 ROTTERDAM



Bladnummer
VII-D3A-VII-M2-OV-8105

Bladnaam
BVO VERDIEPING 05

Dossier 19.280
Datum 15-12-2022
Wijziging 20-09-2023 - aanvulling 03
Formaat A2L
Schaal 1:250
Status Definitief

0 10M

- BVO View 2 - Bouwdeel View 2
- BVO View 2 Niet-Overdekte Gebouwegebonden Buitenruimte
- BVO View 2 Overdekte Gebouwegebonden Buitenruimte

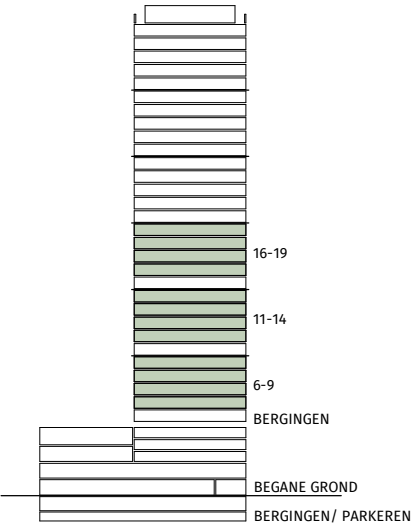
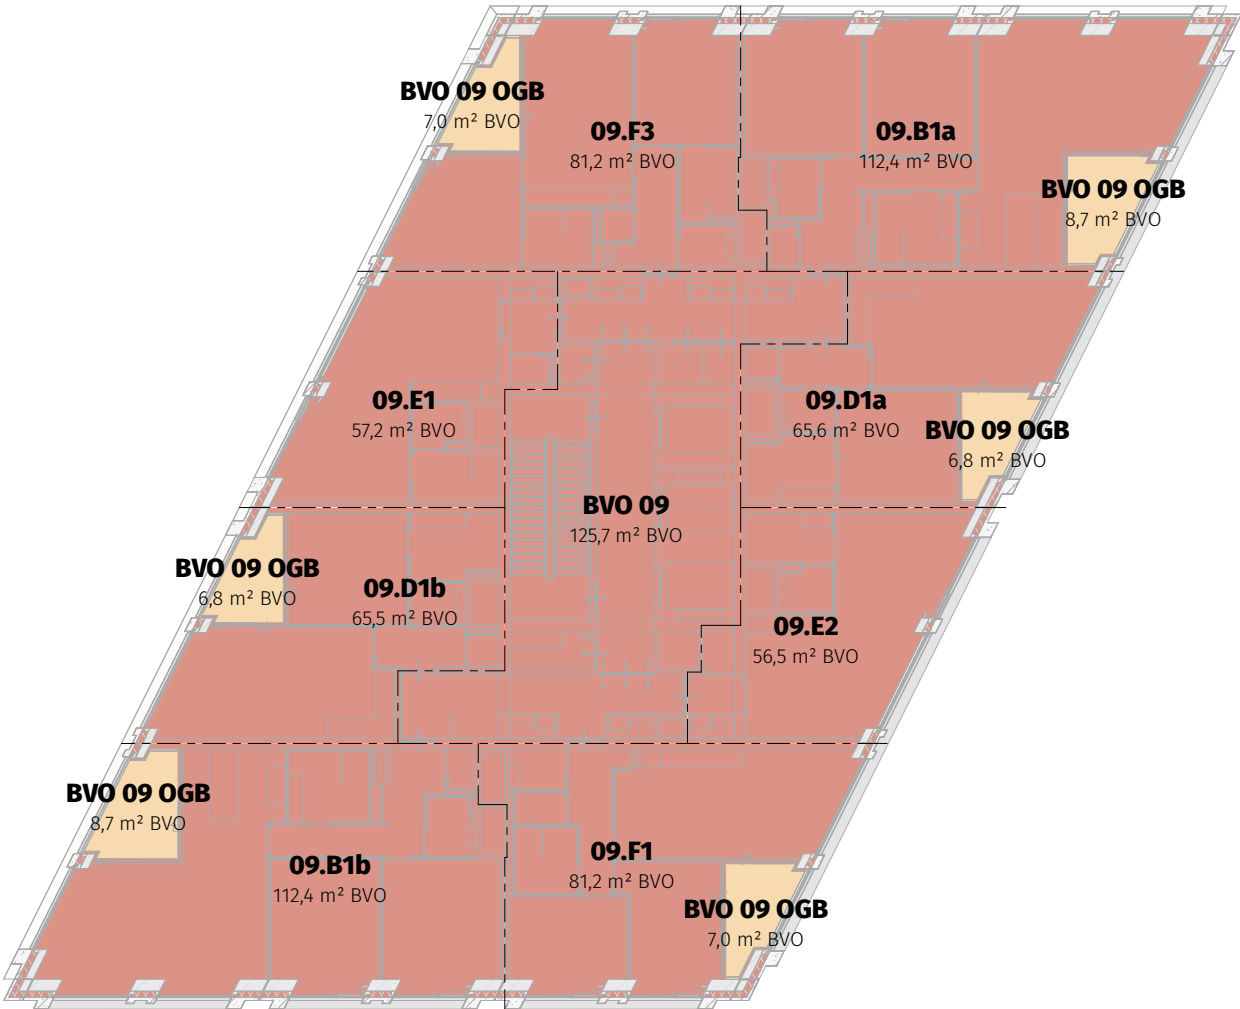


THE VIEW 2
ROTTERDAM

Bladnummer		VII-D3A-VII-M2-OV-8109	
Bladnaam		BVO VERDIEPING 06-09_11-14_16-19	
Dossier	19.280		
Datum	15-12-2022		
Wijziging	20-09-2023 - aanvulling 03		
Formaat	A3L		
Schaal	1:250		
Status	Definitief		



- BVO View 2 - Bouwdeel View 2
- BVO View 2 Niet-Overdekte Gebouwegebonden Buitenruimte
- BVO View 2 Overdekte Gebouwegebonden Buitenruimte

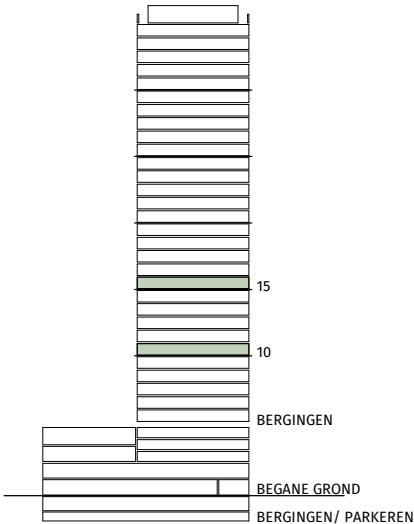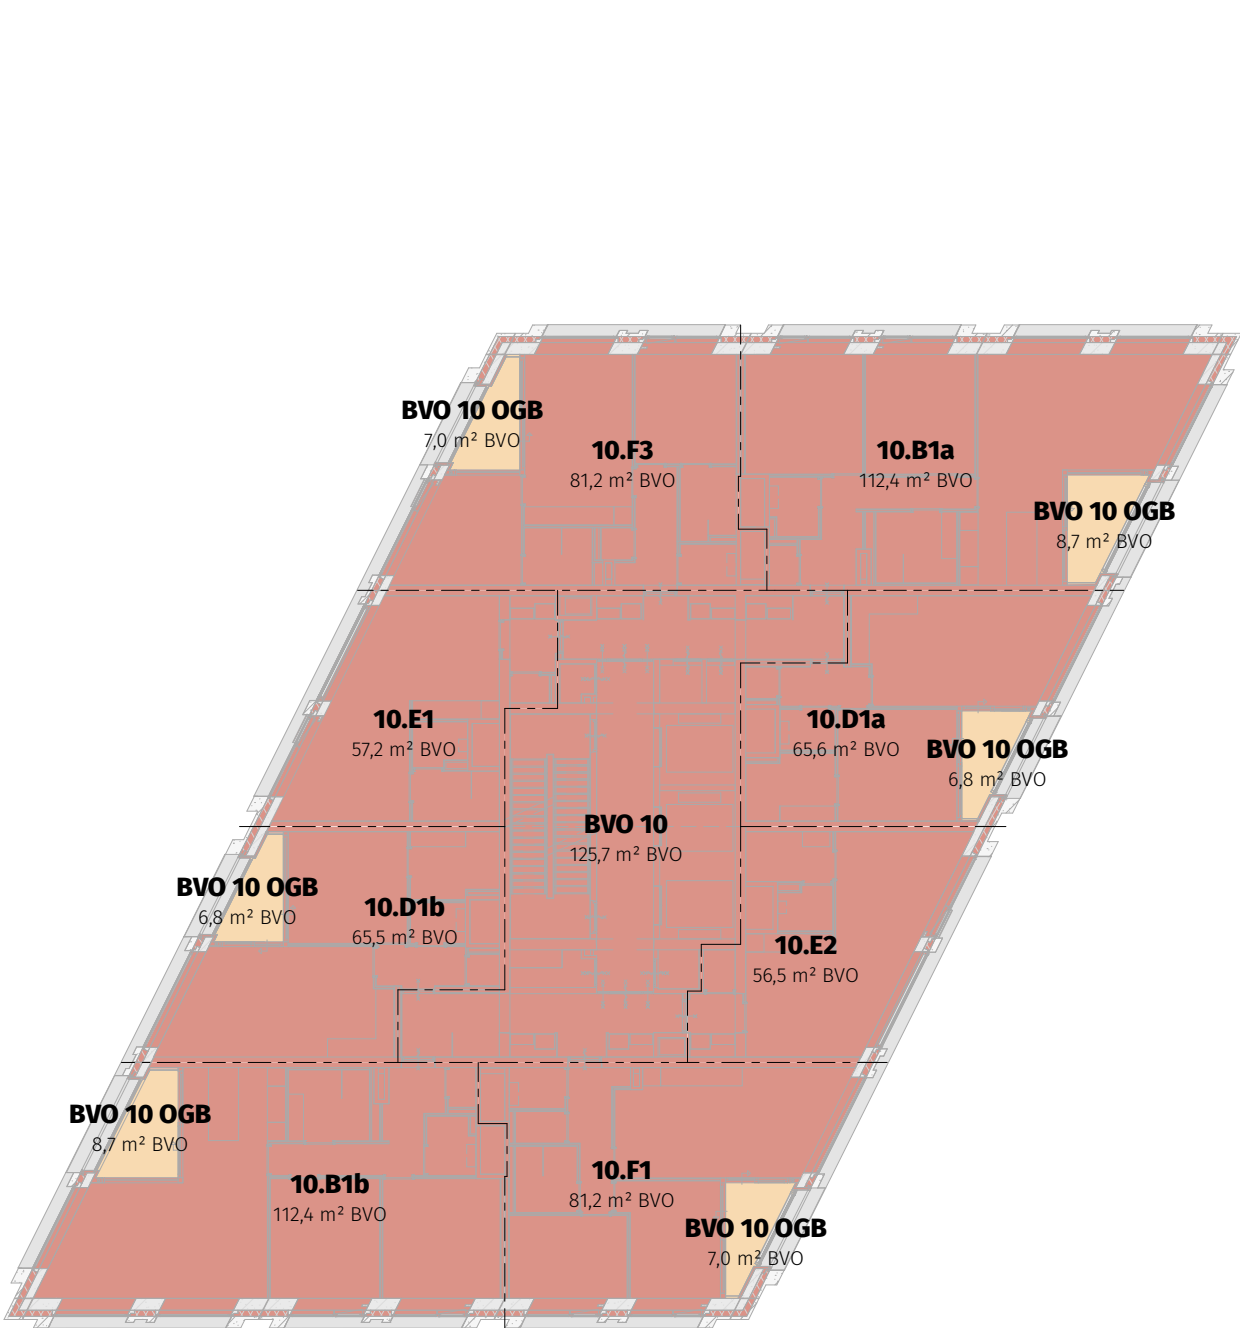


THE VIEW 2
ROTTERDAM


Bladnummer
VII-D3A-VII-M2-OV-8110

Bladnaam
BVO VERDIEPING 10_15


Dossier	19.280
Datum	15-12-2022
Wijziging	20-09-2023 - aanvulling 03
Formaat	A3L
Schaal	1:250
Status	Definitief



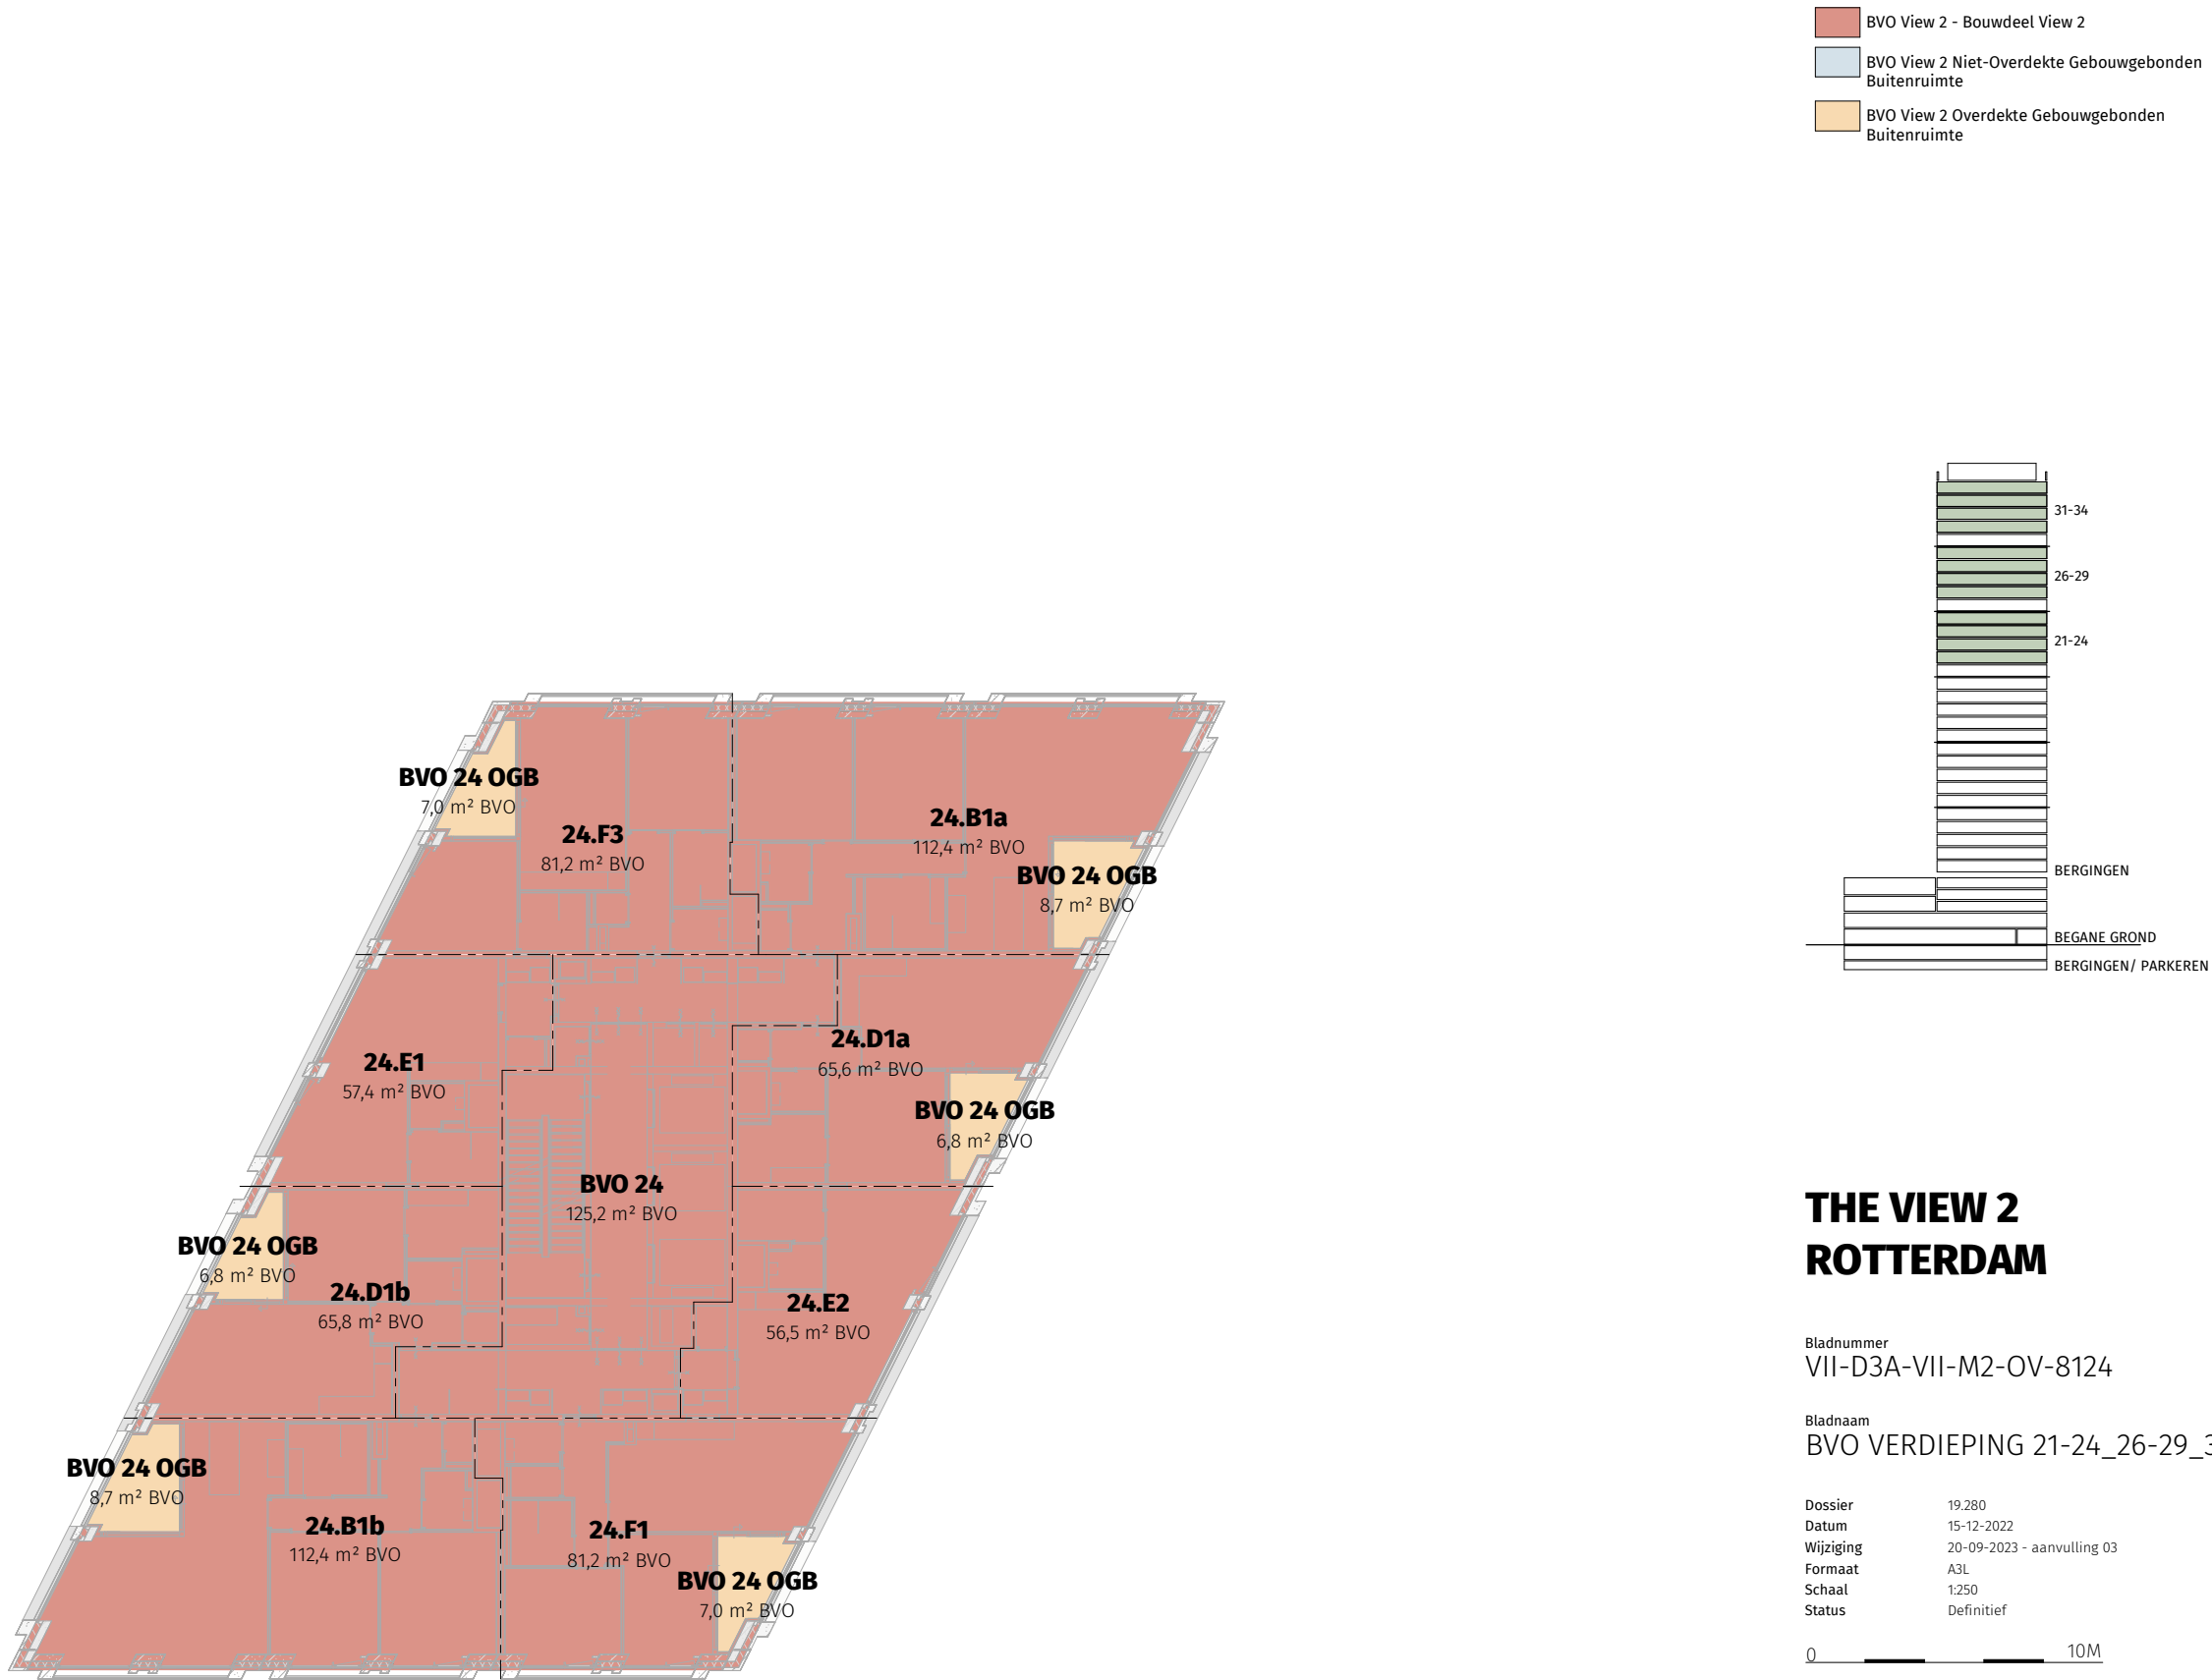

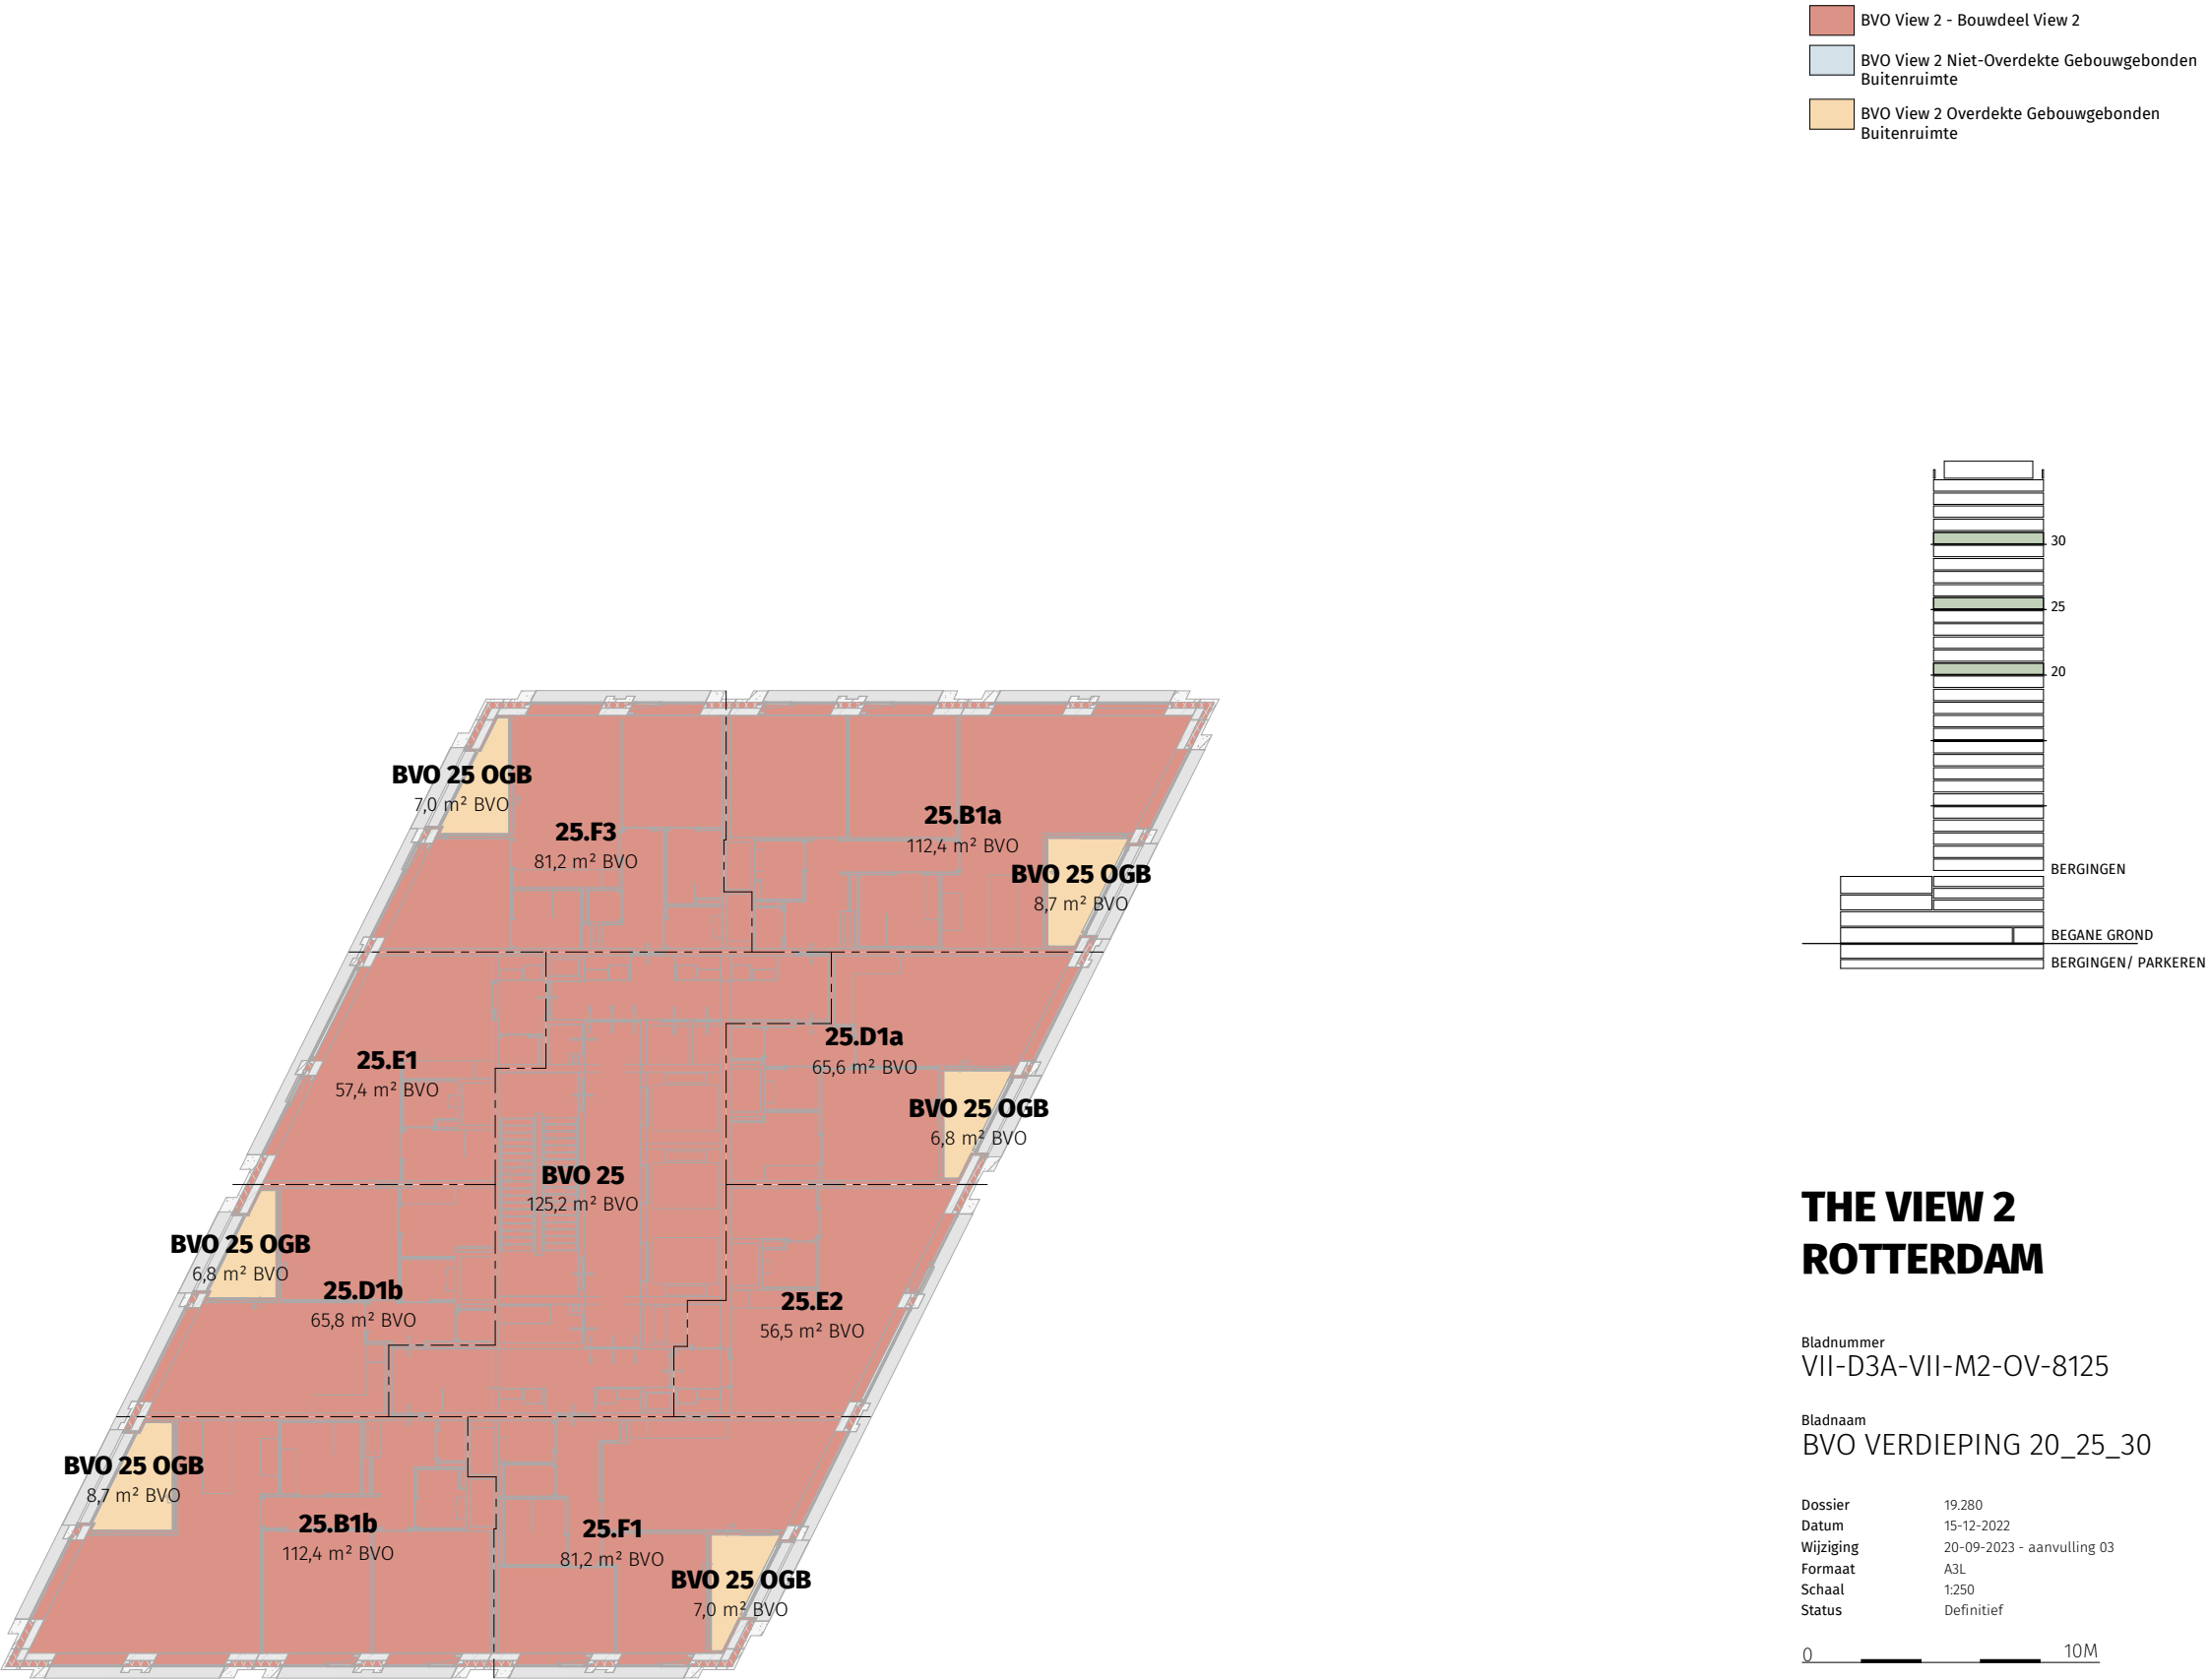

- BVO View 2 - Bouwdeel View 2
- BVO View 2 Niet-Overdekte Gebouwgebonden Buitenruimte
- BVO View 2 Overdekte Gebouwgebonden Buitenruimte

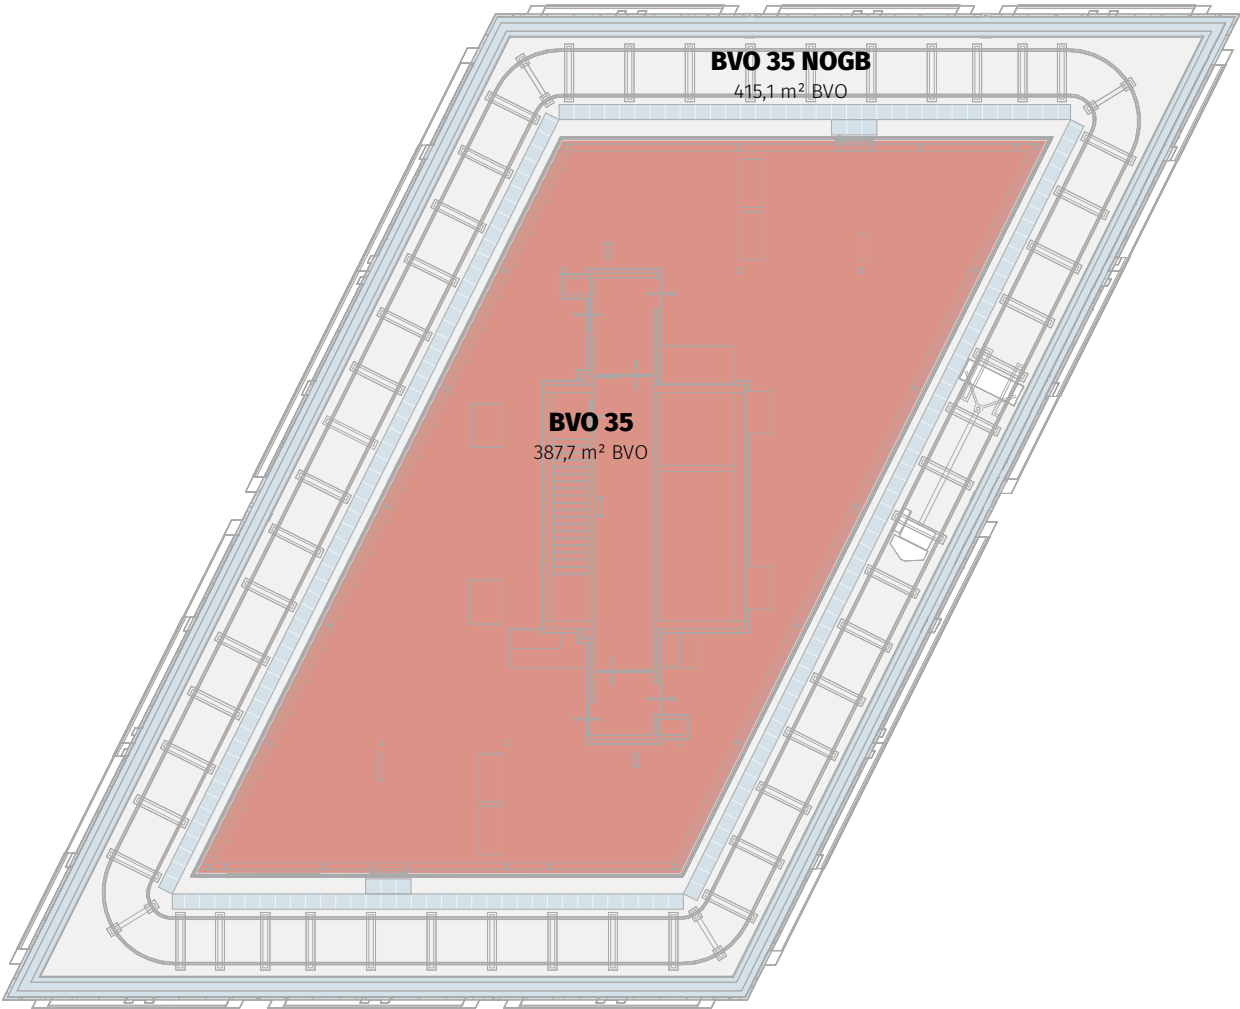

THE VIEW 2
ROTTERDAM

Bladnummer
VII-D3A-VII-M2-OV-8135

Bladnaam
BVO VERDIEPING 35

Dossier	19.280
Datum	15-12-2022
Wijziging	20-09-2023 - aanvulling 03
Formaat	A3L
Schaal	1:250
Status	Definitief

