

THE VIEW 2
ROTTERDAM

Bladnummer
VII-D3A-VII-M2-OV-830V

Bladnaam
OPPERVLAKTE GO

Dossier	19.280
Datum	15-12-2022
Wijziging	20-09-2023 - aanvulling 03
Formaat	A3L
Schaal	1:250
Status	Definitief

NUMMER	OPP.
-1.B.01	342,5 m²
GO van een bijkomstfunctie	342,5 m²
-2.GR.01	34,9 m²
-2.GR.02	9,4 m²
-2.GR.03	9,4 m²
-2.GR.04	20,8 m²
-2.GR.05	17,2 m²

-1.GR.01	34,8 m²
-1.GR.02	3,3 m²
-1.GR.03	3,3 m²
-1.GR.04	11,8 m²
-1.GR.05	81,6 m²
-1.GR.06	108,7 m²

00.GR.01	6,6 m²
00.GR.02	45,9 m²
00.GR.03	10,9 m²
00.GR.04	48,9 m²

01.GR.01	128,0 m²
GO van een gemeenschappelijke ruimte	575,7 m²

00.K.01	56,6 m²
---------	---------

01.K.01	1234,3 m²
---------	-----------

02.K.01	777,5 m²
02.K.02	20,2 m²

03.K.01	631,0 m²
03.K.02	38,1 m²
GO van een kantoorfunctie	2757,6 m²

-2.OG.01	359,8 m²
-2.OG.02	16,3 m²
-2.OG.03	7,5 m²
-2.OG.04	98,0 m²
-2.OG.05	5,9 m²
-2.OG.06	12,2 m²
-2.OG.07	115,6 m²
-2.OG.08	68,8 m²
-2.OG.09	19,6 m²
-2.OG.10	11,1 m²
-2.OG.11	20,6 m²
-2.OG.12	11,6 m²
-2.OG.13	6,6 m²
-2.OG.14	113,5 m²

-1.OG.01	11,6 m²
-1.OG.02	163,2 m²
-1.OG.03	42,5 m²
-1.OG.04	19,7 m²
-1.OG.05	1,8 m²
-1.OG.06	8,8 m²
-1.OG.07	183,2 m²
-1.OG.08	9,4 m²

00.OG.01	35,8 m²
00.OG.02	129,1 m²
00.OG.03	41,6 m²

-2.OG.18	20,7 m²
02.OG.01	74,2 m²
02.OG.02	76,5 m²
02.OG.04	5,0 m²
02.OG.05	3,3 m²
02.OG.06	3,3 m²

-2.OG.19	20,7 m²
03W.OG.01	73,5 m²
03W.OG.02	111,1 m²
03W.OG.03	5,0 m²
03W.OG.04	3,3 m²
03W.OG.05	3,3 m²

03.OG.01	126,9 m²
----------	----------

-2.OG.20	20,8 m²
02.GR.08	7,9 m²
04.OG.01	53,4 m²
04.OG.02	82,4 m²

NUMMER	OPP.
04.OG.03	5,0 m²
05.OG.01	69,6 m²
05.OG.02	95,9 m²
05.OG.03	66,8 m²
05.OG.04	38,1 m²
05.OG.05	69,9 m²
05.OG.06	96,3 m²
05.OG.07	36,0 m²
05.OG.08	9,3 m²
05.OG.09	11,8 m²

35.OG.01	32,2 m²
35.OG.02	281,7 m²
GO van een overige gebruiksfunctie	3018,0 m²

-2.OGSM.01	1231,8 m²
GO van een overige gebruiksfunctie voor het stallen van motorvoertuigen	1231,8 m²

-1.WF.01_1	1167,8 m²
-1.WF.01_2	21,8 m²
-1.WF.01_3	21,8 m²
-1.WF.01a	24,3 m²

00.WF.01	1278,0 m²
----------	-----------

01.WF.01	332,7 m²
GO van een winkelfunctie	2846,4 m²

00.W.01	111,2 m²
00.W.02	3,3 m²
00.W.03	3,2 m²
00.W.04	8,7 m²
00.W.05	13,2 m²

01.W.01	44,4 m²
01.W.02	1,5 m²
01.W.03	4,6 m²
01.W.04	1,5 m²
01.W.05	4,7 m²
01.W.06	59,3 m²

02.B3.01	4,7 m²
02.B3.02	91,1 m²
02.B4.01	79,8 m²
02.D1.01	54,2 m²
02.D2.01	72,4 m²
02.D4a.01	80,8 m²
02.D4b.01	80,7 m²
02.D5.01	75,8 m²
02.E2.01	4,8 m²
02.E2.02	40,8 m²
02.E3.01	51,7 m²
02.F4.01	69,0 m²
02.W.01	46,6 m²
02.W.02	4,6 m²
02.W.03	4,6 m²
02.W.04	156,4 m²
02.W.05	7,4 m²

03.B3.01	4,7 m²
03.B3.02	91,7 m²
03.B4.01	79,1 m²
03.D1.01	54,2 m²
03.D2.01	72,4 m²
03.D4a.01	80,8 m²
03.D4b.01	80,7 m²
03.D5.01	75,8 m²
03.E2.01	4,8 m²
03.E2.02	40,8 m²
03.E3.01	51,7 m²
03.F4.01	69,0 m²
03.W.01	46,5 m²
03.W.03	4,3 m²
03.W.04	4,3 m²
03.W.06	96,8 m²
03.W.07	7,4 m²

04.B3.01	4,7 m²
04.B3.02	91,7 m²
04.B4.01	79,1 m²
04.D1.01	54,2 m²

NUMMER	OPP.
04.D2.01	72,4 m²
04.D4a.01	80,8 m²
04.D4b.01	80,7 m²
04.D5.01	75,8 m²
04.E2.01	4,8 m²
04.E2.02	40,8 m²
04.E3.01	51,7 m²
04.F4.01	69,0 m²
04.W.01	53,7 m²
04.W.03	3,3 m²
04.W.04	3,3 m²
04.W.06	96,4 m²
04.W.07	7,4 m²

05.W.01	53,4 m²
05.W.02	1,7 m²
05.W.03	3,3 m²
05.W.04	3,3 m²
05.W.05	1,7 m²
05.W.06	16,5 m²
05.W.07	30,3 m²

06.B1.lo	98,7 m²
06.B1.rb	98,7 m²
06.D1.lo	56,9 m²
06.D1.rb	56,8 m²
06.E1.01	5,5 m²
06.E1.02	43,0 m²
06.E2.01	4,8 m²
06.E2.02	43,0 m²
06.F1	70,6 m²
06.F3	70,5 m²
06.W.01	43,5 m²
06.W.02	3,3 m²
06.W.03	3,3 m²
06.W.04	7,5 m²
06.W.05	7,6 m²

07.B1.lo	98,7 m²
07.B1.rb	98,7 m²
07.D1.lo	56,9 m²
07.D1.rb	56,8 m²
07.E1.01	5,5 m²
07.E1.02	43,0 m²
07.E2.01	4,8 m²
07.E2.02	43,0 m²
07.F1	70,6 m²
07.F3	70,5 m²
07.W.01	43,5 m²
07.W.02	3,3 m²
07.W.03	3,3 m²
07.W.04	7,5 m²
07.W.05	7,6 m²

08.B1.lo	98,7 m²
08.B1.rb	98,7 m²
08.D1.lo	56,9 m²
08.D1.rb	56,8 m²
08.E1.01	5,5 m²
08.E1.02	43,0 m²
08.E2.01	4,8 m²
08.E2.02	43,0 m²
08.F1	70,6 m²
08.F3	70,5 m²
08.W.01	43,5 m²
08.W.02	3,3 m²
08.W.03	3,3 m²
08.W.04	7,5 m²
08.W.05	7,6 m²

09.B1.lo	98,7 m²
09.B1.rb	98,7 m²
09.D1.lo	56,9 m²
09.D1.rb	56,8 m²
09.E1.01	5,5 m²
09.E1.02	43,0 m²
09.E2.01	4,8 m²
09.E2.02	43,0 m²
09.F1	70,6 m²
09.F3	70,5 m²
09.W.01	43,5 m²
09.W.02	3,3 m²
09.W.03	3,3 m²
09.W.04	7,5 m²
09.W.05	7,6 m²

NUMMER	OPP.
10.B1b.lo	92,4 m²
10.B1b.rb	92,4 m²
10.D1b.lo	55,5 m²
10.D1b.rb	55,4 m²
10.E1b	4,8 m²
10.E1b.01	5,5 m²
10.E2b.01	4,8 m²
10.E2b.02	40,5 m²
10.F1b	66,6 m²
10.F3b	66,5 m²
10.W.01	43,5 m²
10.W.02	3,3 m²
10.W.03	3,3 m²
10.W.04	7,5 m²
10.W.05	7,6 m²

11.B1.lo	98,7 m²
11.B1.rb	98,7 m²
11.D1.lo	56,9 m²
11.D1.rb	56,8 m²
11.E1.01	5,5 m²
11.E1.02	43,0 m²
11.E2.01	4,8 m²
11.E2.02	43,0 m²
11.F1	70,6 m²
11.F3	70,5 m²
11.W.01	43,5 m²
11.W.02	3,3 m²
11.W.03	3,3 m²
11.W.04	7,5 m²
11.W.05	7,6 m²

12.B1.lo	98,7 m²
12.B1.rb	98,7 m²
12.D1.lo	56,9 m²
12.D1.rb	56,8 m²
12.E1.01	5,5 m²
12.E1.02	43,0 m²
12.E2.01	4,8 m²
12.E2.02	43,0 m²
12.F1	70,6 m²
12.F3	70,5 m²
12.W.01	43,5 m²
12.W.02	3,3 m²
12.W.03	3,3 m²
12.W.04	7,5 m²
12.W.05	7,6 m²

13.B1.lo	98,7 m²
13.B1.rb	98,7 m²
13.D1.lo	56,9 m²
13.D1.rb	56,8 m²
13.E1.01	5,5 m²
13.E1.02	43,0 m²
13.E2.01	4,8 m²
13.E2.02	43,0 m²
13.F1	70,6 m²
13.F3	70,5 m²
13.W.01	43,5 m²
13.W.02	3,3 m²
13.W.03	3,3 m²
13.W.04	7,5 m²
13.W.05	7,6 m²

14.B1.lo	98,7 m²
14.B1.rb	98,7 m²
14.D1.lo	56,9 m²
14.D1.rb	56,8 m²
14.E1.01	5,5 m²
14.E1.02	43,0 m²
14.E2.01	4,8 m²
14.E2.02	43,0 m²
14.F1	70,6 m²
14.F3	70,5 m²
14.W.01	43,5 m²
14.W.02	3,3 m²
14.W.03	3,3 m²
14.W.04	7,5 m²
14.W.05	7,6 m²

15.B1b.lo	92,4 m²
15.B1b.rb	92,4 m²
15.D1b.lo	55,5 m²
15.D1b.rb	55,4 m²
15.E1b.01	5,5 m²
15.E1b.02	40,5 m²

NUMMER	OPP.
15.E2b.01	4,8 m²
15.E2b.02	40,5 m²
15.F1b	66,6 m²
15.F3b	66,5 m²
15.W.01	43,5 m²
15.W.02	3,3 m²
15.W.03	3,3 m²
15.W.04	7,5 m²
15.W.05	7,6 m²

16.B1.lo	98,7 m²
16.B1.rb	98,7 m²
16.D1.lo	56,9 m²
16.D1.rb	56,8 m²
16.E1.01	5,5 m²
16.E1.02	43,0 m²
16.E2.01	4,8 m²
16.E2.02	43,0 m²
16.F1	70,6 m²
16.F3	70,5 m²
16.W.01	43,5 m²
16.W.02	3,3 m²
16.W.03	3,3 m²
16.W.04	7,5 m²
16.W.05	7,6 m²

17.B1.lo	98,7 m²
17.B1.rb	98,7 m²
17.D1.lo	56,9 m²
17.D1.rb	56,8 m²
17.E1.01	5,5 m²
17.E1.02	43,0 m²
17.E2.01	4,8 m²
17.E2.02	43,0 m²
17.F1	70,6 m²
17.F3	70,5 m²
17.W.01	43,5 m²
17.W.02	3,3 m²
17.W.03	3,3 m²
17.W.04	7,5 m²
17.W.05	7,6 m²

18.B1.lo	98,7 m²
18.B1.rb	98,7 m²
18.D1.lo	56,9 m²
18.D1.rb	56,8 m²
18.E1.01	5,5 m²
18.E1.02	43,0 m²
18.E2.01	4,8 m²
18.E2.02	43,0 m²
18.F1	70,6 m²
18.F3	70,5 m²
18.W.01	43,5 m²
18.W.02	3,3 m²
18.W.03	3,3 m²
18.W.04	7,5 m²
18.W.05	7,6 m²

19.B1.lo	98,7 m²
19.B1.rb	98,7 m²
19.D1.lo	56,9 m²
19.D1.rb	56,8 m²
19.E1.01	5,5 m²
19.E1.02	43,0 m²
19.E2.01	4,8 m²
19.E2.02	43,0 m²
19.F1	70,6 m²
19.F3	70,5 m²
19.W.01	43,5 m²
19.W.02	3,3 m²
19.W.03	3,3 m²
19.W.04	7,5 m²
19.W.05	7,6 m²

20.B1b.lo	92,8 m²
20.B1b.rb	92,8 m²
20.D1b.lo	55,9 m²
20.D1b.rb	55,6 m²
20.E1b.01	5,5 m²
20.E1b.02	41,6 m²
20.E2b.01	4,8 m²
20.E2b.02	41,0 m²
20.F1b	67,1 m²
20.F3b	67,1 m²
20.W.01	43,6 m²
20.W.02	3,7 m²



The View fase 2

The View fase 1


Vergunningsdemarcatie

THE VIEW 2 ROTTERDAM

Bladnummer
VII-D3A-VII-M2-OV-83-2

Bladnaam
GO -2 SOUTERRAIN

Dossier 19.280
Datum 15-12-2022
Wijziging 20-09-2023 - aanvulling 03
Formaat A2L
Schaal 1:250
Status Definitief

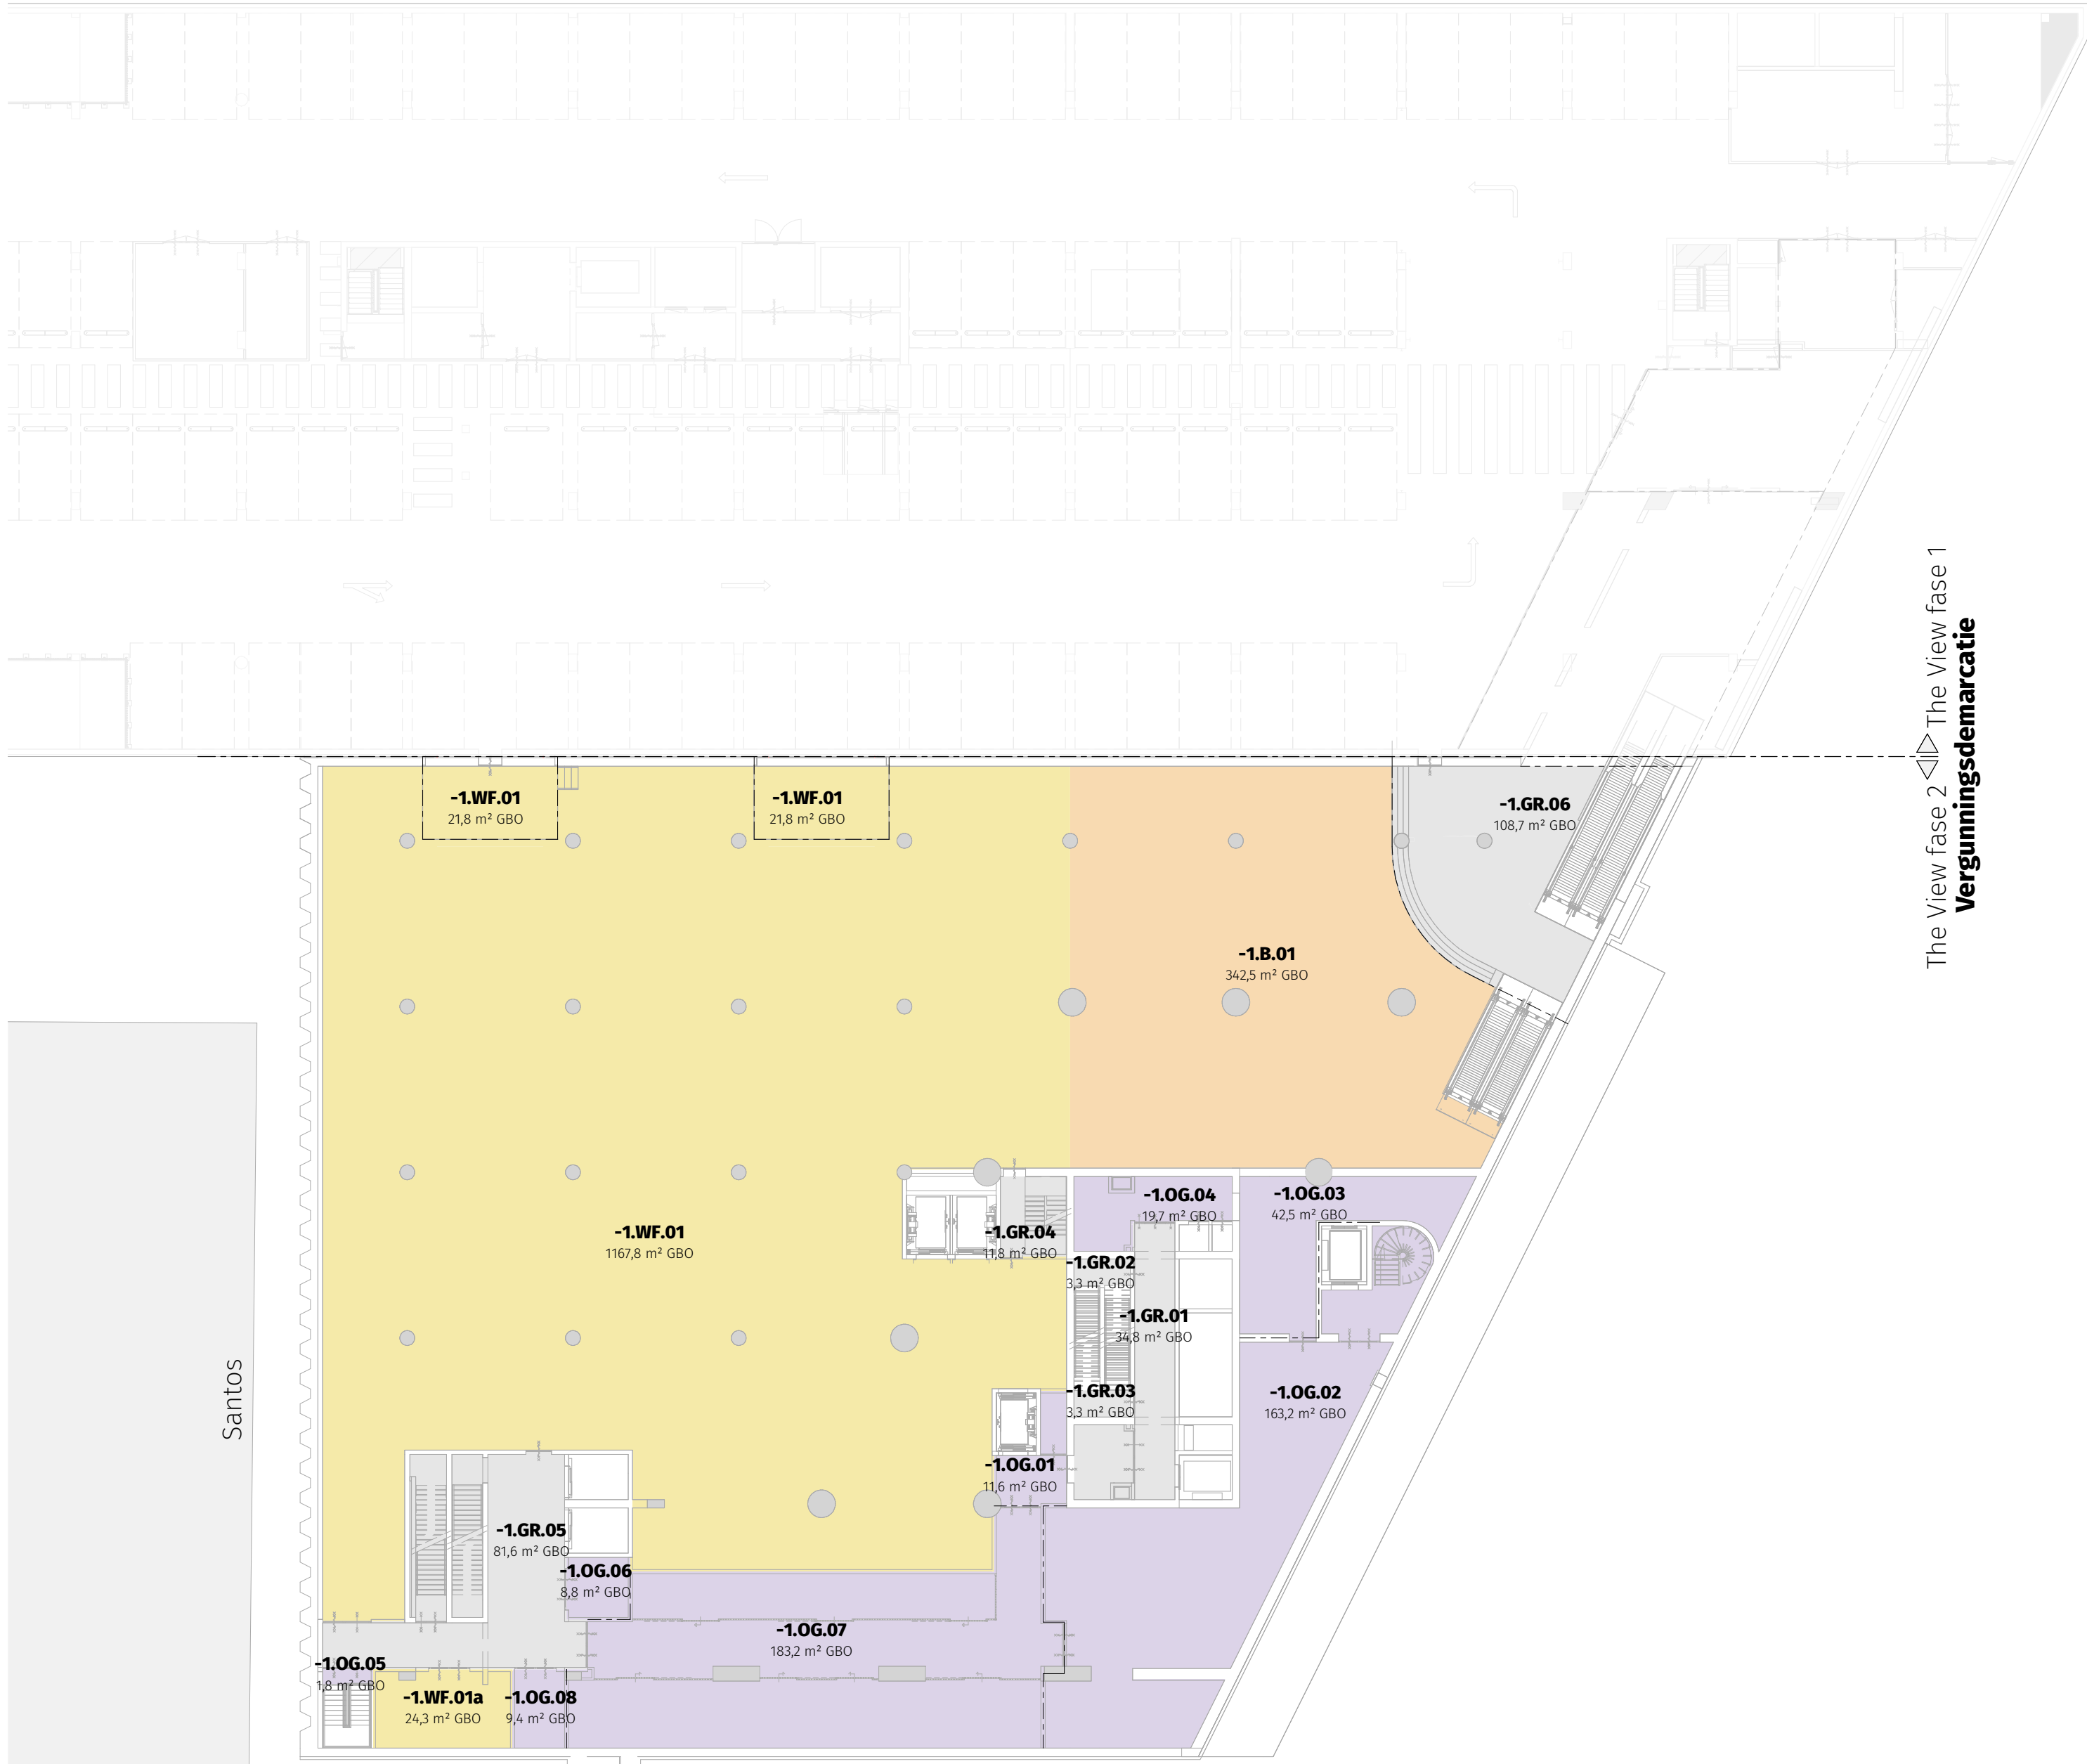

- GO van een bijeenkomstfunctie
- GO van een gemeenschappelijke ruimte
- GO van een kantoorfunctie
- GO van een overige gebruiksfunctie
- GO van een overige gebruiksfunctie voor het stallen van motorvoertuigen
- GO van een winkelfunctie
- GO van een woonfunctie

THE VIEW 2 ROTTERDAM

Bladnummer
VII-D3A-VII-M2-OV-83-1

Bladnaam
GO -1 SOUTERRAIN

Dossier 19.280
Datum 15-12-2022
Wijziging 20-09-2023 - aanvulling 03
Formaat A2L
Schaal 1:250
Status Definitief

0 10M



- GO van een bijeenkomstfunctie
- GO van een gemeenschappelijke ruimte
- GO van een kantoorfunctie
- GO van een overige gebruiksfunctie
- GO van een overige gebruiksfunctie voor het stallen van motorvoertuigen
- GO van een winkelfunctie
- GO van een woonfunctie


THE VIEW 2 ROTTERDAM

Bladnummer
VII-D3A-VII-M2-OV-8300

Bladnaam
GO BEGANE GROND

Dossier 19.280
Datum 15-12-2022
Wijziging 20-09-2023 - aanvulling 03
Formaat A2L
Schaal 1:250
Status Definitief

0 10M

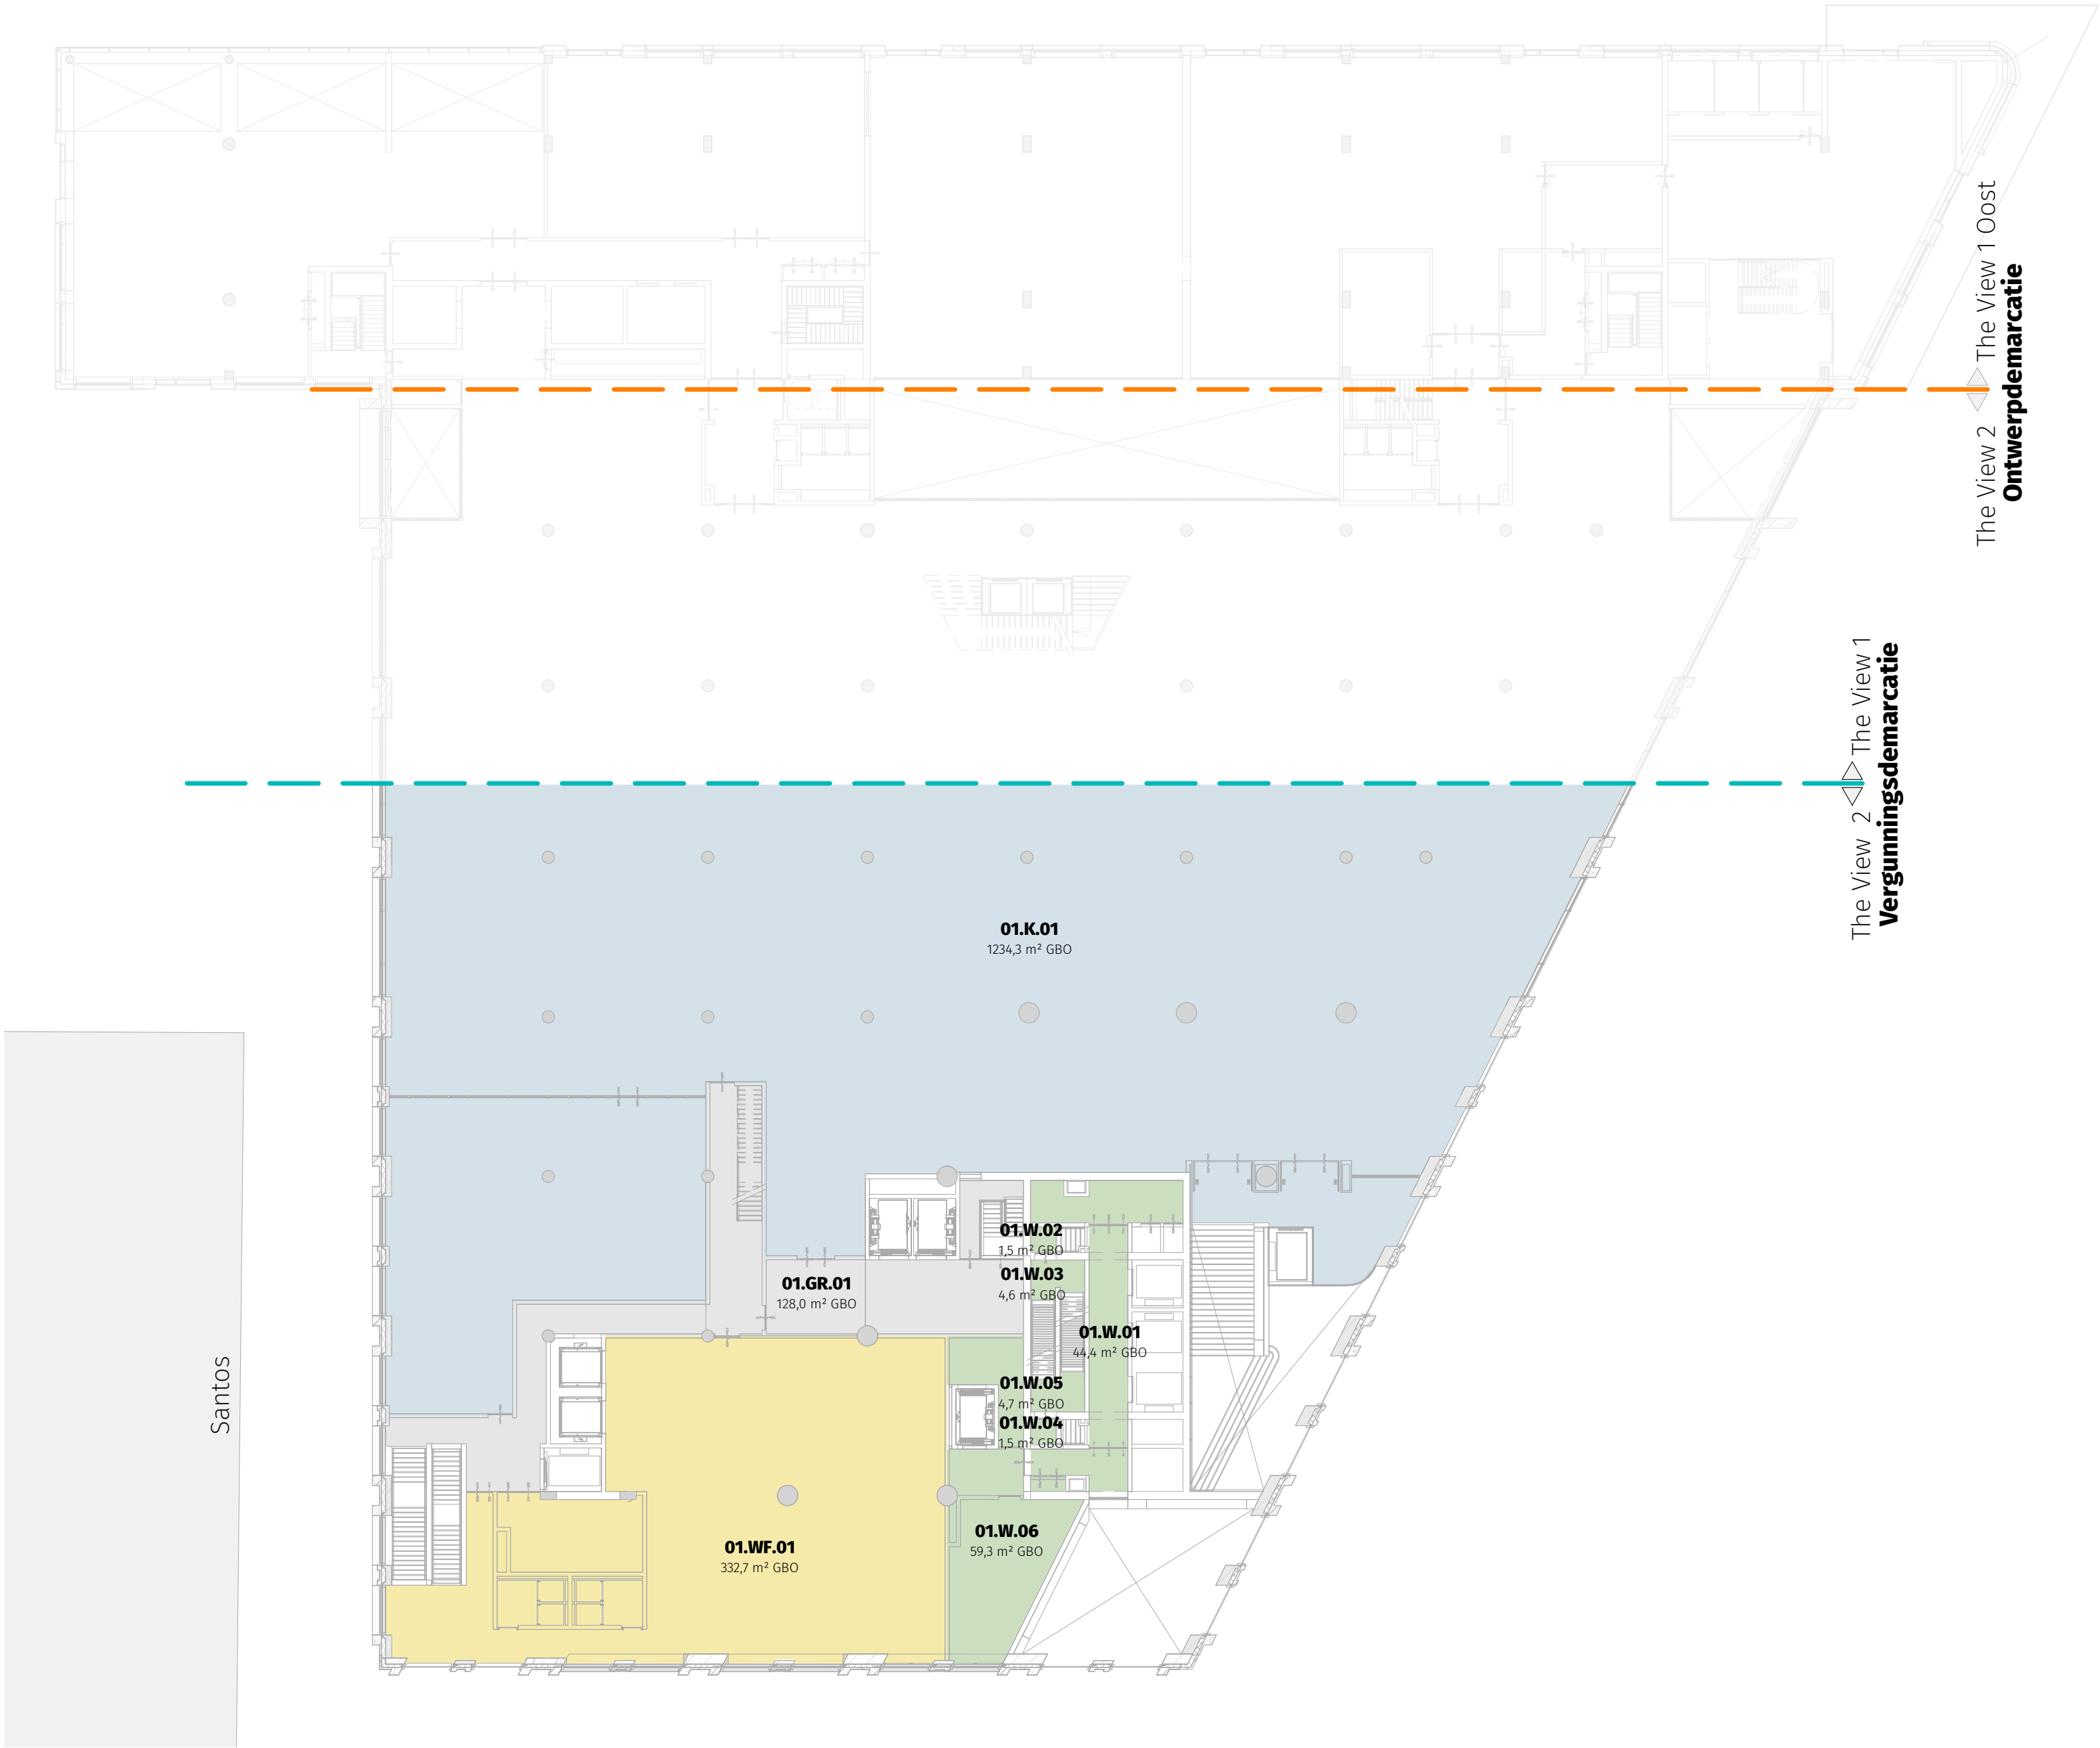

- GO van een bijeenkomstfunctie
- GO van een gemeenschappelijke ruimte
- GO van een kantoorfunctie
- GO van een overige gebruiksfunctie
- GO van een overige gebruiksfunctie voor het stallen van motorvoertuigen
- GO van een winkelfunctie
- GO van een woonfunctie


THE VIEW 2 ROTTERDAM

Bladnummer
VII-D3A-VII-M2-OV-8301

Bladnaam
GO VERDIEPING 01

Dossier 19.280
Datum 15-12-2022
Wijziging 20-09-2023 - aanvulling 03
Formaat A2L
Schaal 1:250
Status Definitief

0 10M

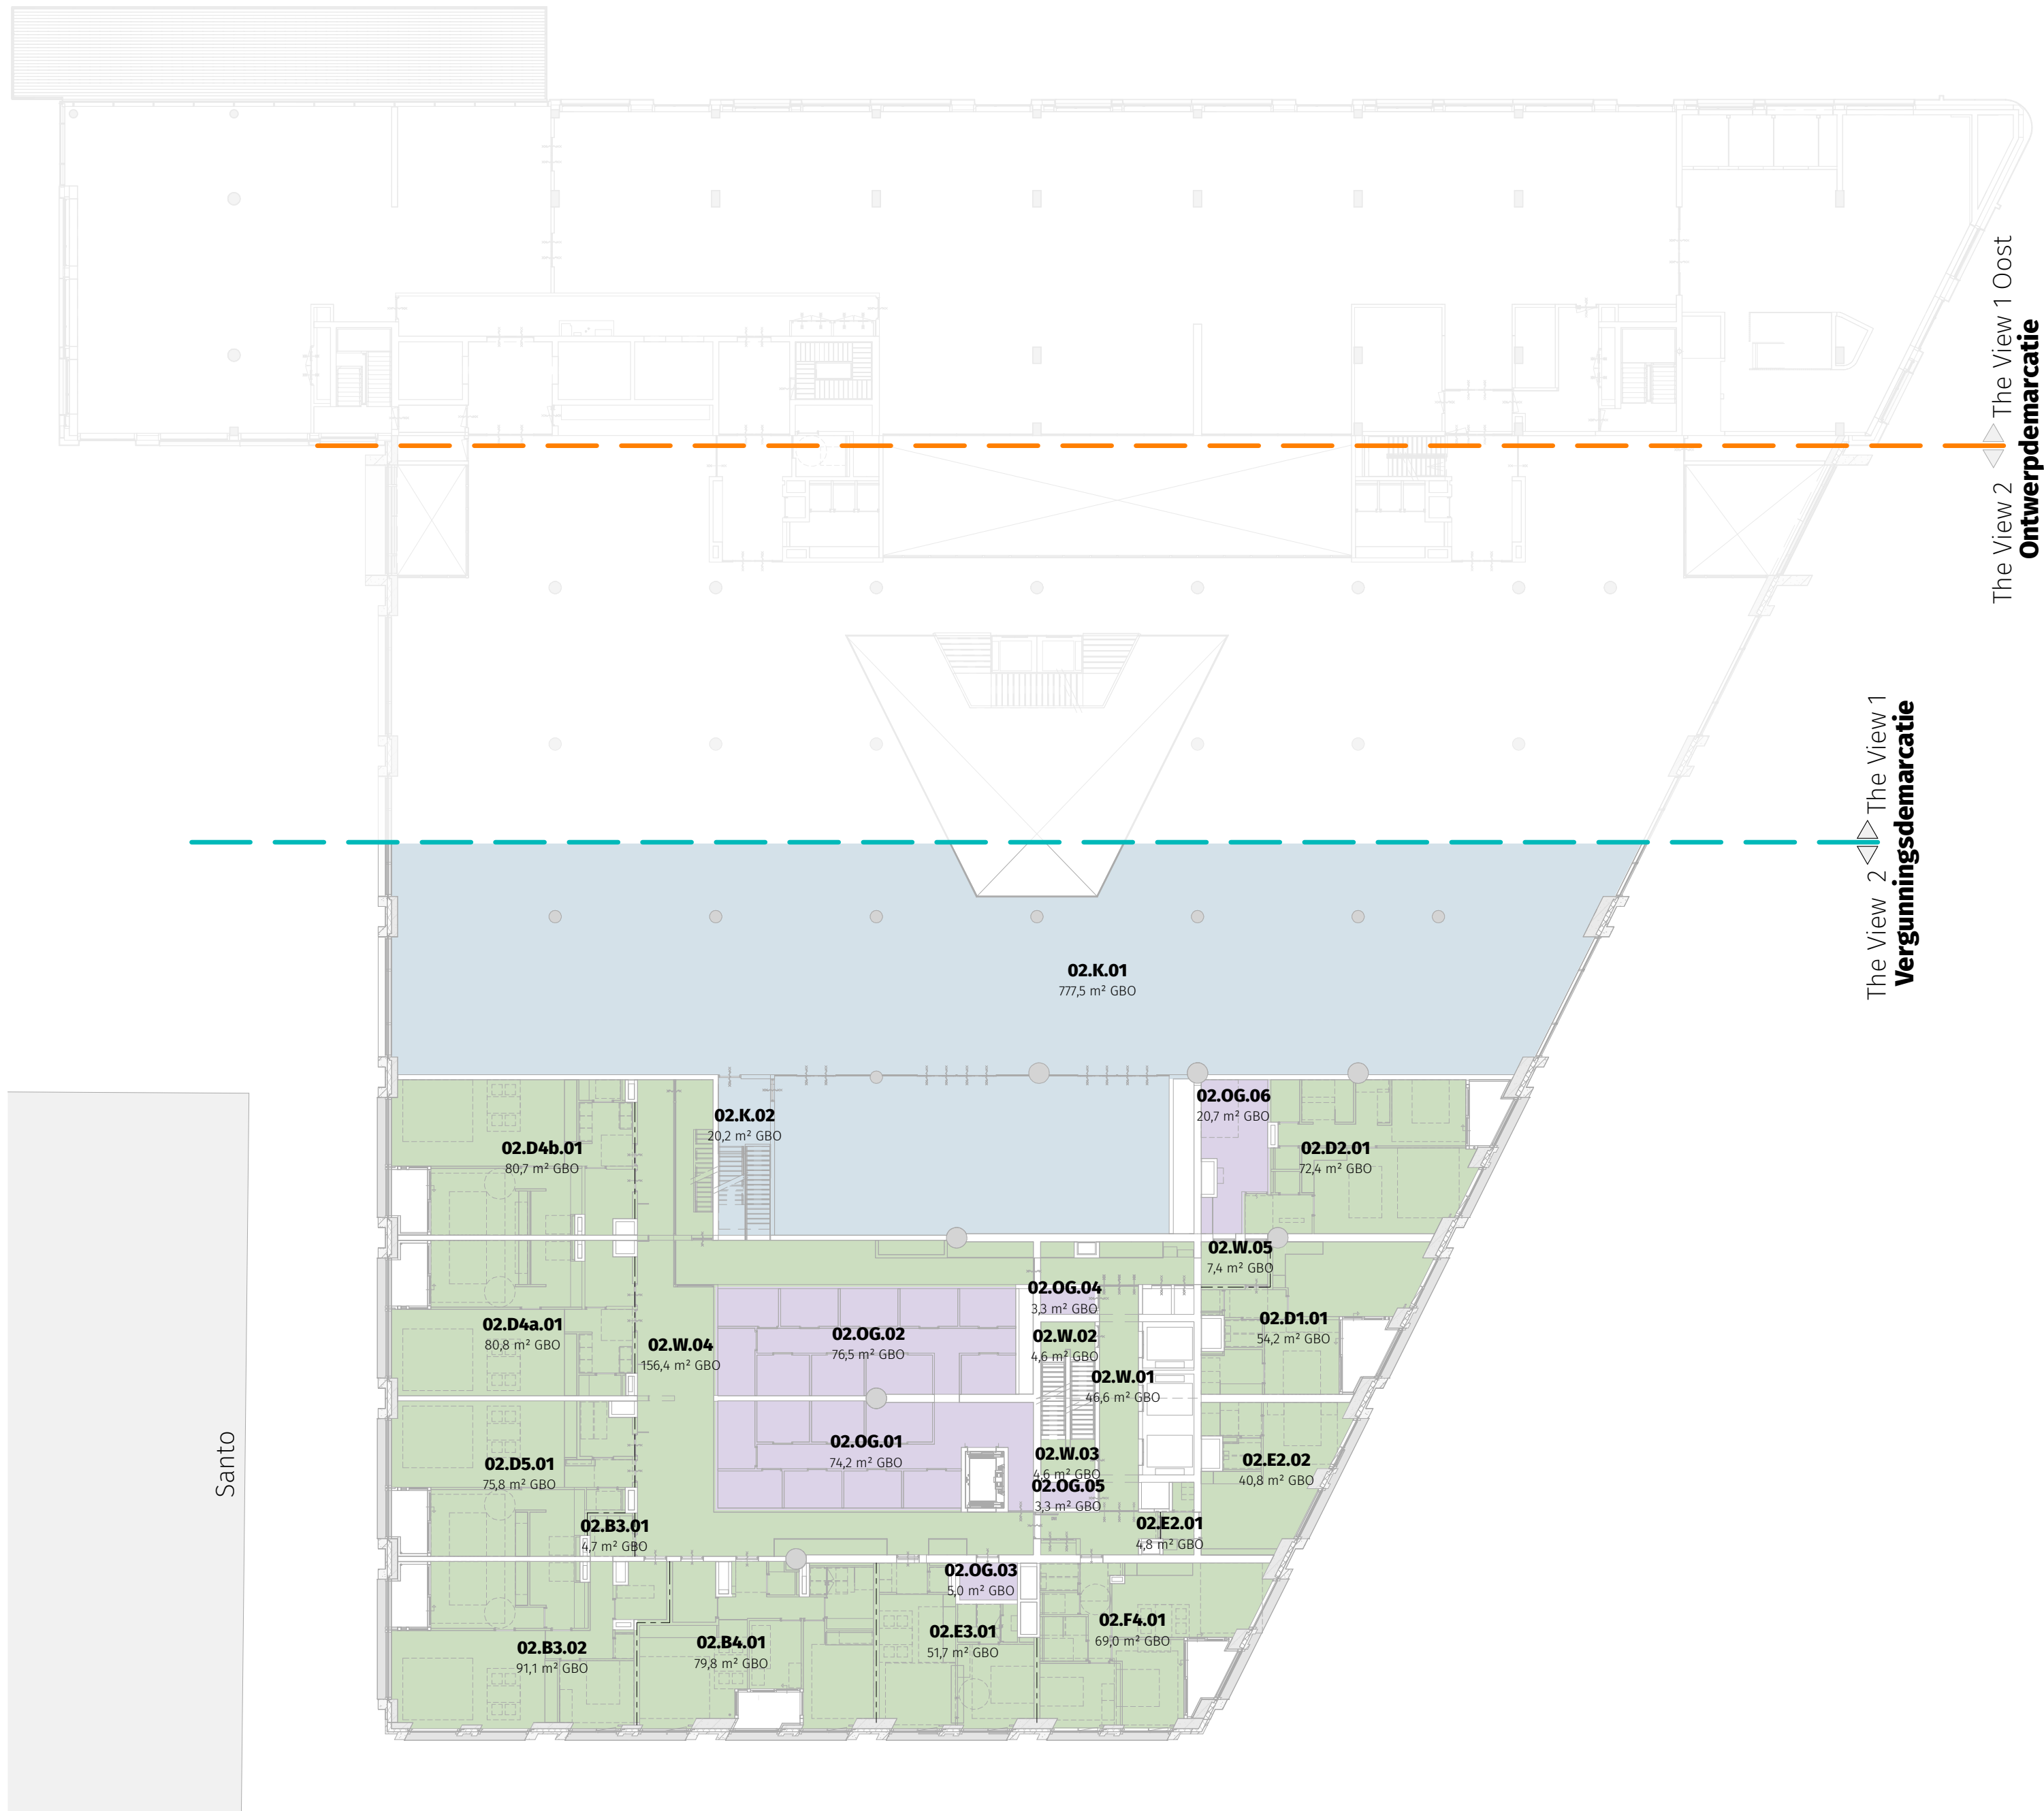

- GO van een bijeenkomstfunctie
- GO van een gemeenschappelijke ruimte
- GO van een kantoorfunctie
- GO van een overige gebruiksfunctie
- GO van een overige gebruiksfunctie voor het stallen van motorvoertuigen
- GO van een winkelfunctie
- GO van een woonfunctie


THE VIEW 2 ROTTERDAM

Bladnummer
VII-D3A-VII-M2-OV-8302

Bladnaam
GO VERDIEPING 02

Dossier 19.280
Datum 15-12-2022
Wijziging 20-09-2023 - aanvulling 03
Formaat A2L
Schaal 1:250
Status Definitief

0 10M

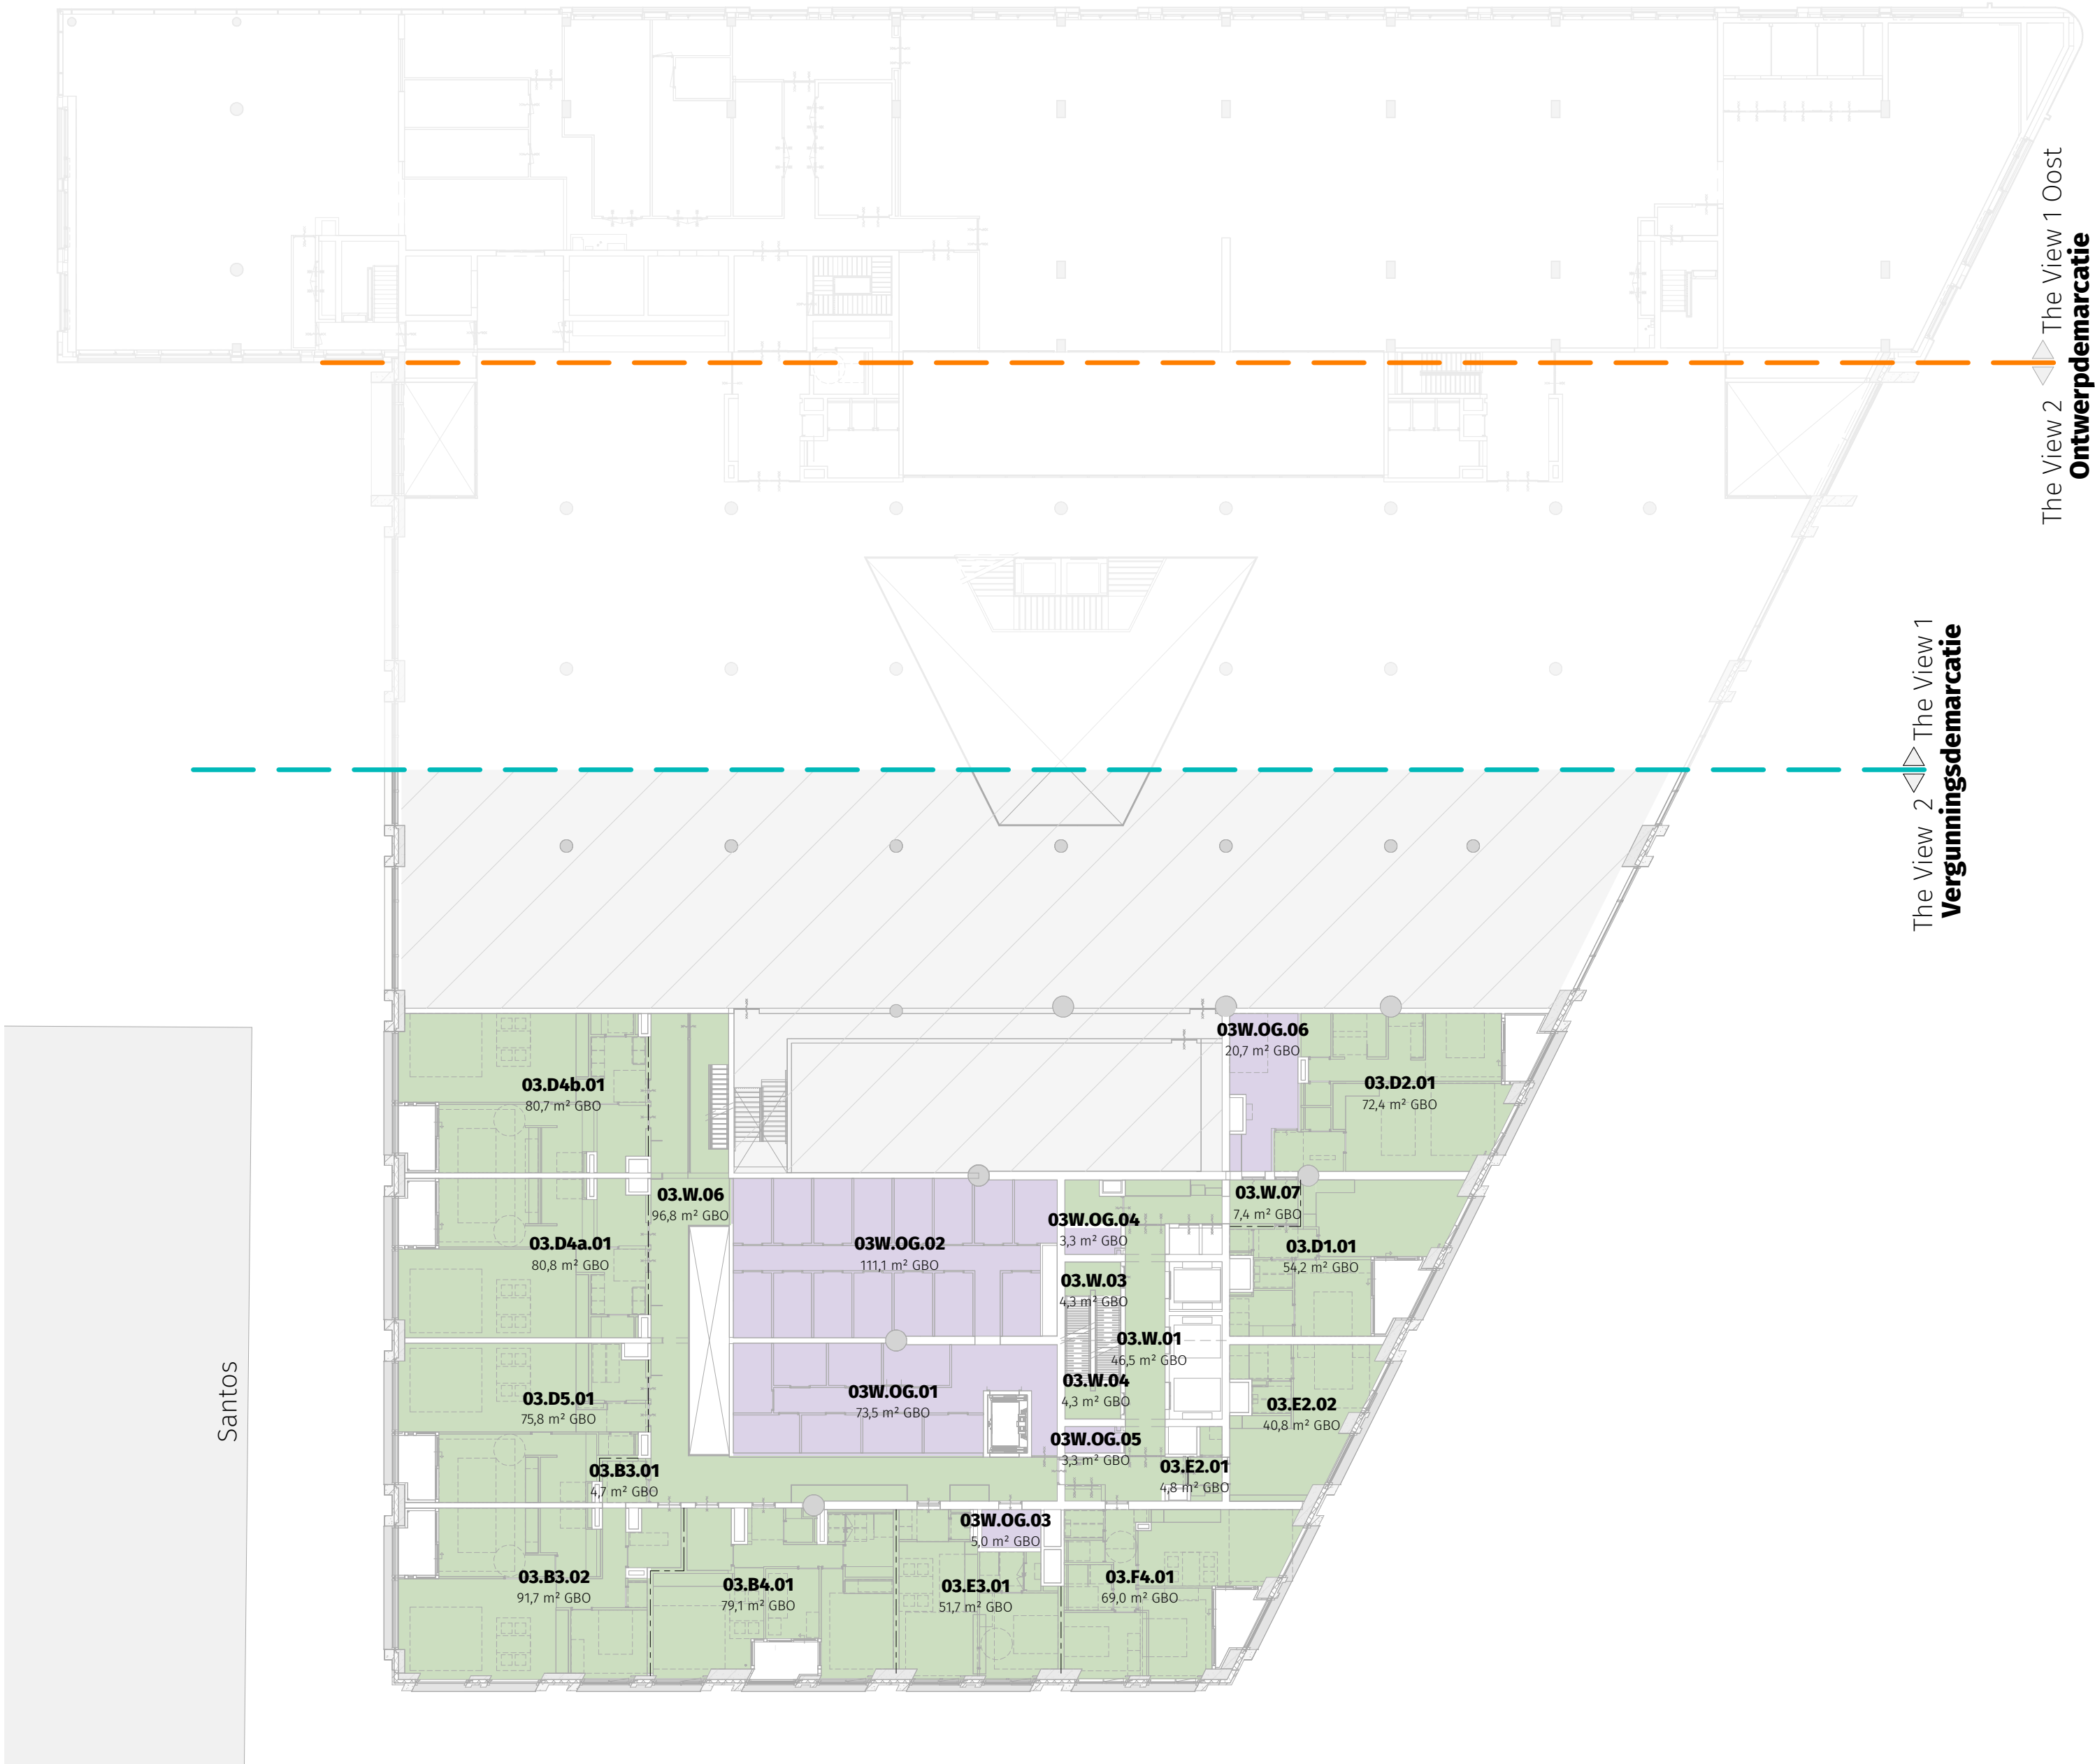

- GO van een bijeenkomstfunctie
- GO van een gemeenschappelijke ruimte
- GO van een kantoorfunctie
- GO van een overige gebruiksfunctie
- GO van een overige gebruiksfunctie voor het stallen van motorvoertuigen
- GO van een winkelfunctie
- GO van een woonfunctie


THE VIEW 2 ROTTERDAM

Bladnummer
VII-D3A-VII-M2-OV-8303W

Bladnaam
GO VERDIEPING 03 (wonen)

Dossier 19.280
Datum 15-12-2022
Wijziging 20-09-2023 - aanvulling 03
Formaat A3L
Schaal 1:250
Status Definitief

0 10M

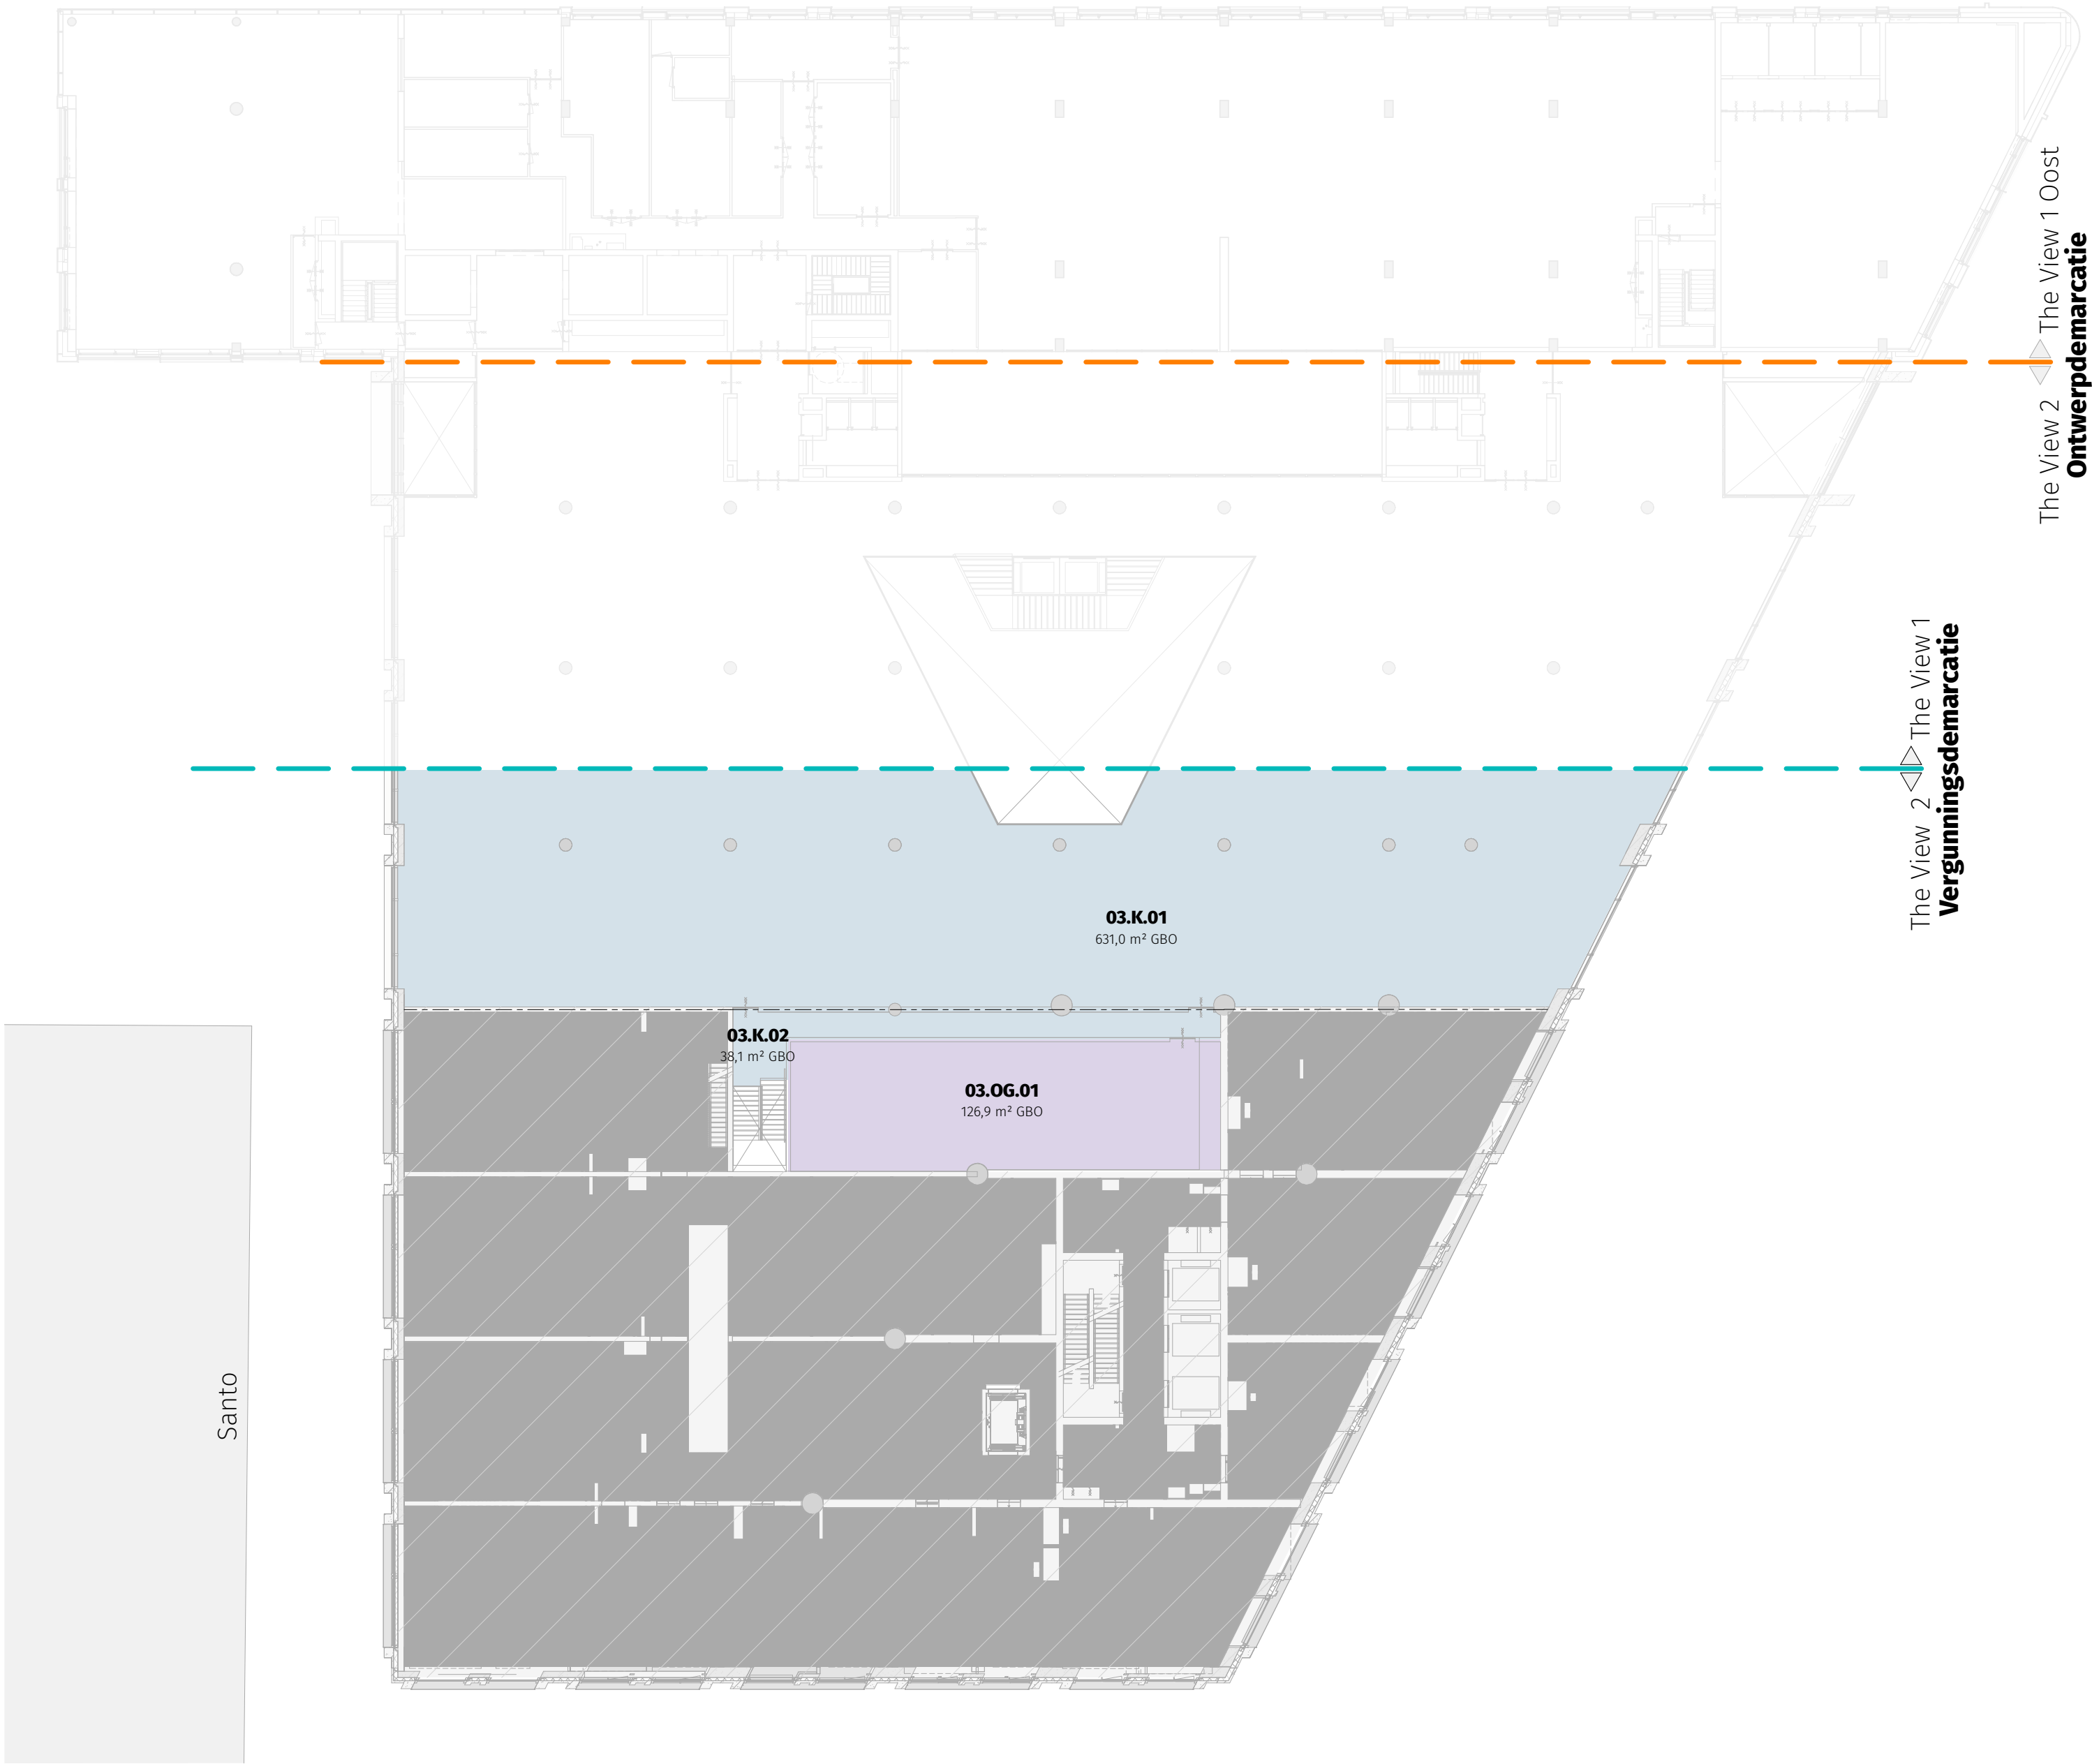

- GO van een bijeenkomstfunctie
- GO van een gemeenschappelijke ruimte
- GO van een kantoorfunctie
- GO van een overige gebruiksfunctie
- GO van een overige gebruiksfunctie voor het stallen van motorvoertuigen
- GO van een winkelfunctie
- GO van een woonfunctie

**THE VIEW 2
ROTTERDAM**

Bladnummer
VII-D3A-VII-M2-OV-8303K

Bladnaam
GO VERDIEPING 03 (kantoor)

Dossier 19.280
Datum 15-12-2022
Wijziging 20-09-2023 - aanvulling 03
Formaat A2L
Schaal 1:250
Status Definitief

0 10M



- GO van een bijeenkomstfunctie
- GO van een gemeenschappelijke ruimte
- GO van een kantoorfunctie
- GO van een overige gebruiksfunctie
- GO van een overige gebruiksfunctie voor het stallen van motorvoertuigen
- GO van een winkelfunctie
- GO van een woonfunctie


THE VIEW 2 ROTTERDAM

Bladnummer
VII-D3A-VII-M2-OV-8304

Bladnaam
GO VERDIEPING 04

Dossier 19.280
Datum 15-12-2022
Wijziging 20-09-2023 - aanvulling 03
Formaat A2L
Schaal 1:250
Status Definitief

0 10M

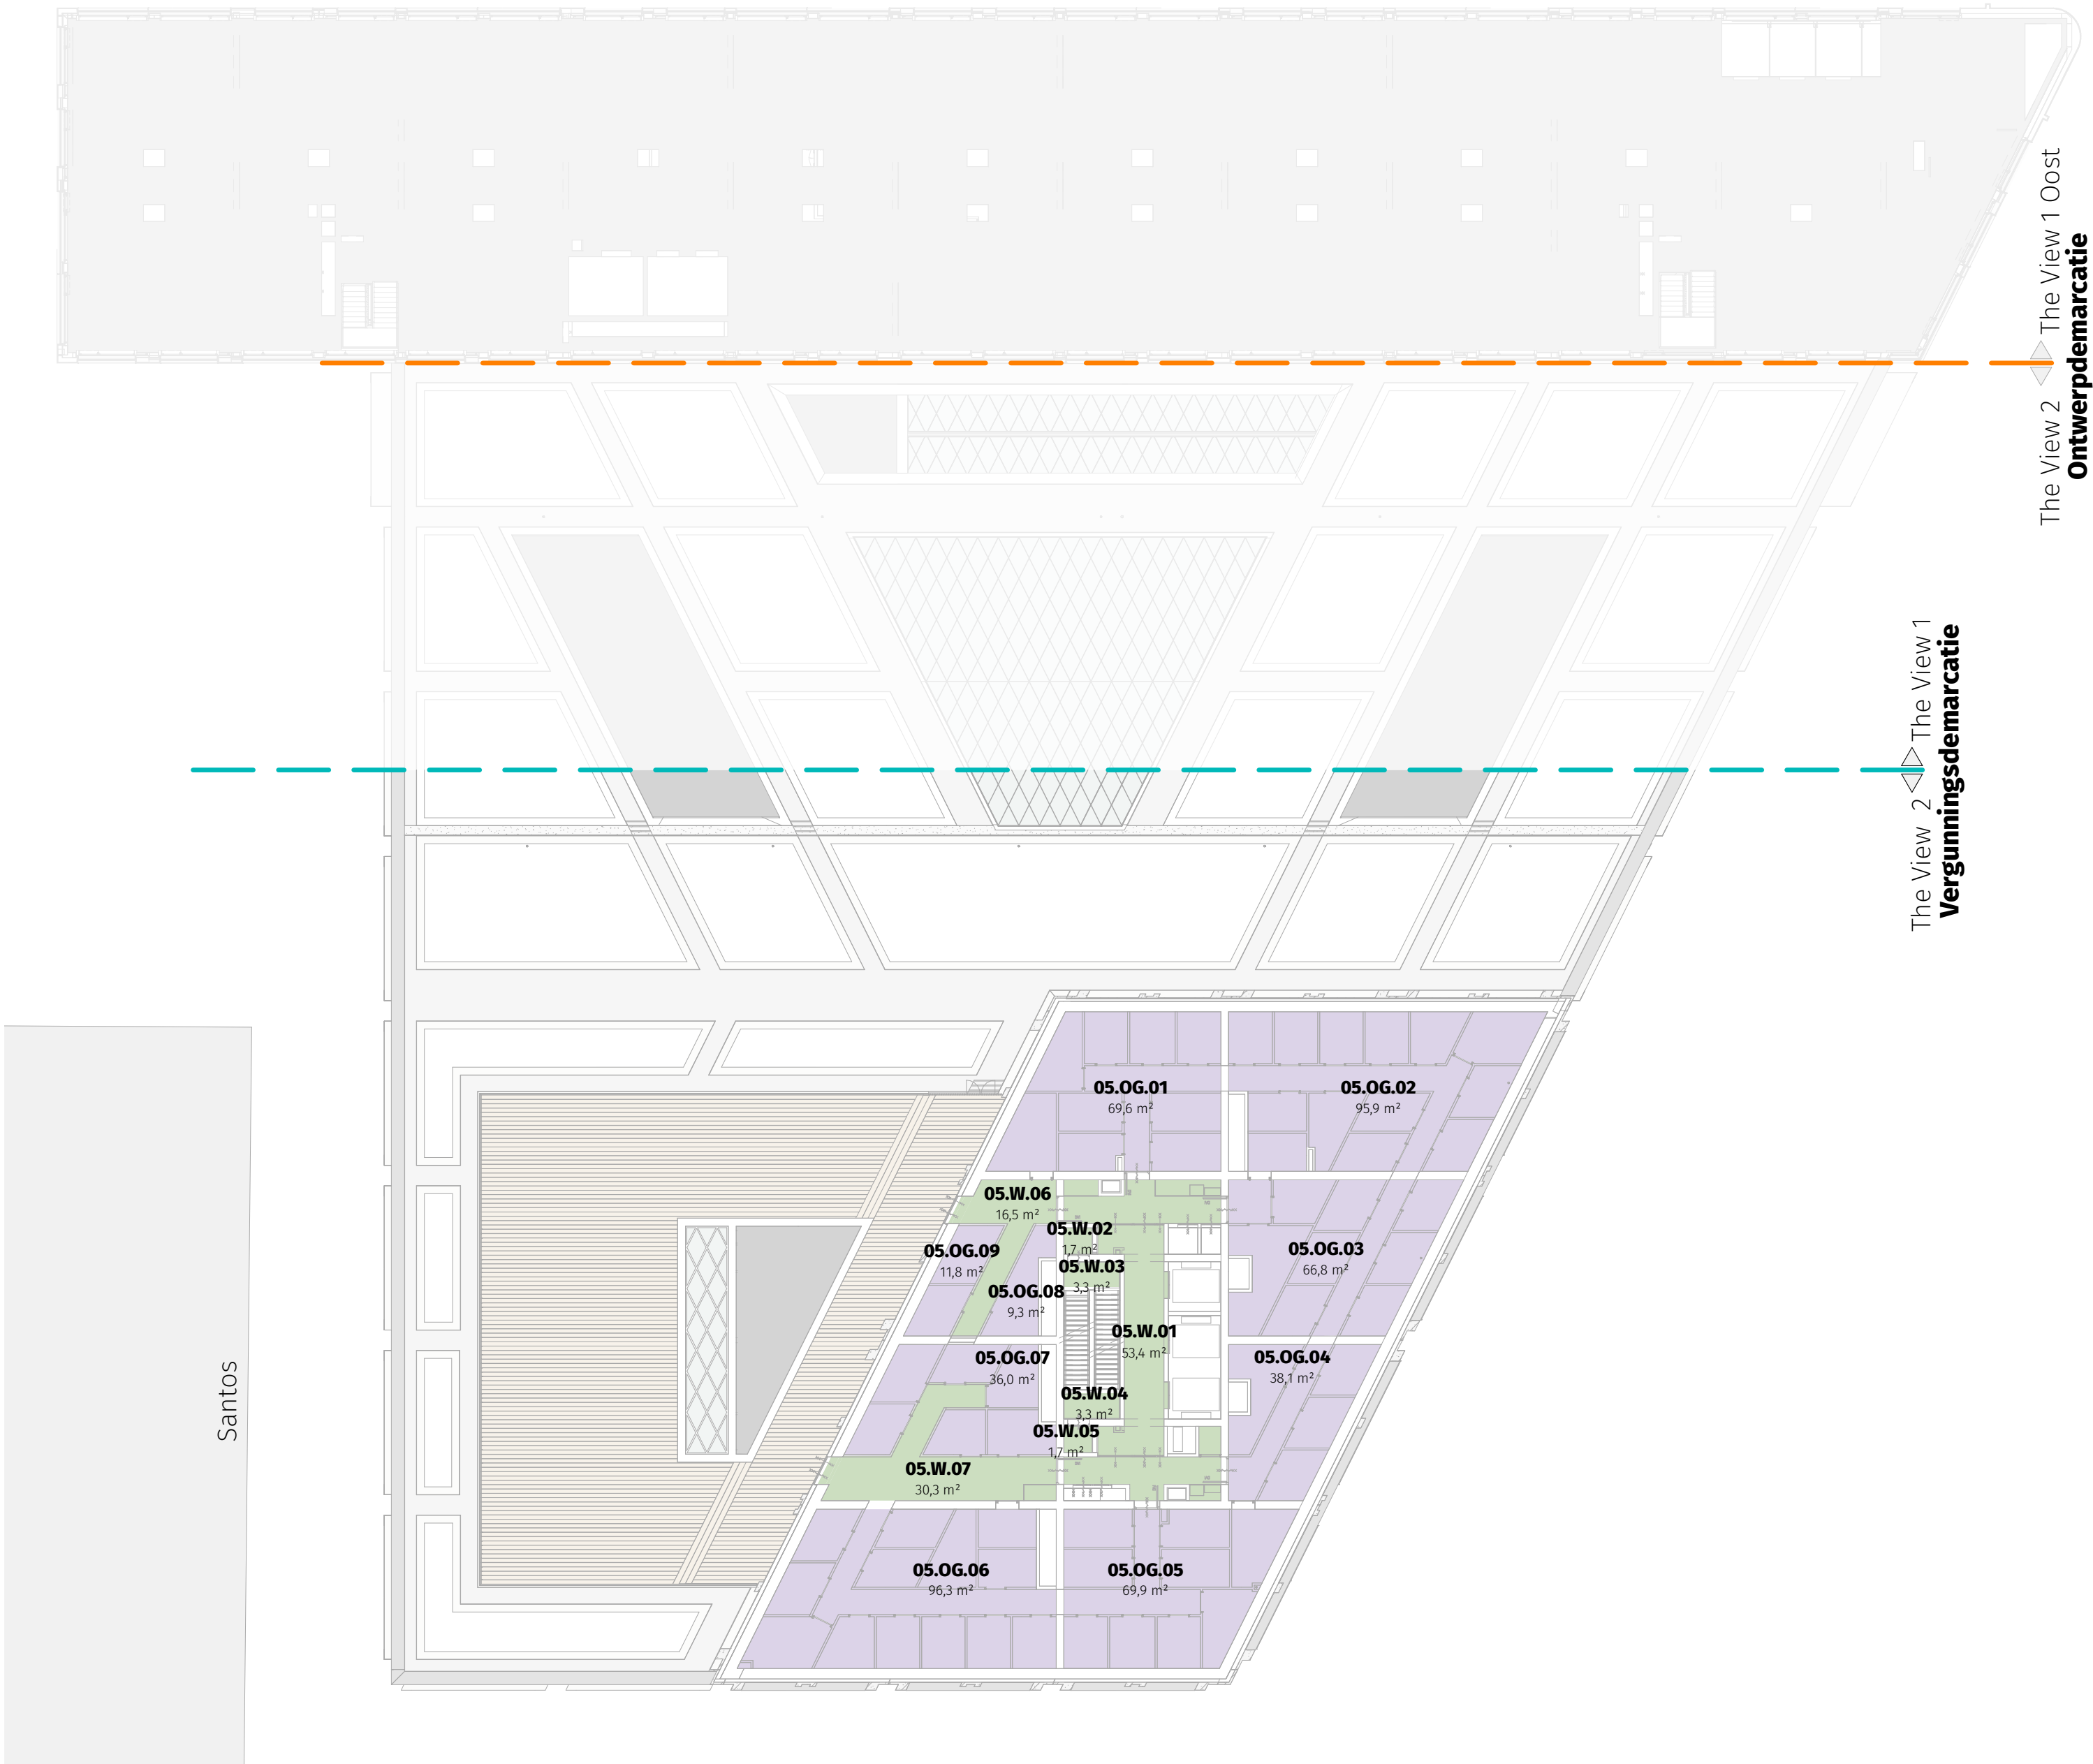

- GO van een bijeenkomstfunctie
- GO van een gemeenschappelijke ruimte
- GO van een kantoorfunctie
- GO van een overige gebruiksfunctie
- GO van een overige gebruiksfunctie voor het stallen van motorvoertuigen
- GO van een winkelfunctie
- GO van een woonfunctie

THE VIEW 2 ROTTERDAM

Bladnummer
VII-D3A-VII-M2-OV-8305


Bladnaam
GO VERDIEPING 05

Dossier 19.280
Datum 15-12-2022
Wijziging 20-09-2023 - aanvulling 03
Formaat A3L
Schaal 1:250
Status Definitief

0 10M



- GO van een bijeenkomstfunctie
- GO van een gemeenschappelijke ruimte
- GO van een kantoorfunctie
- GO van een overige gebruiksfunctie
- GO van een overige gebruiksfunctie voor het stallen van motorvoertuigen
- GO van een winkelfunctie
- GO van een woonfunctie

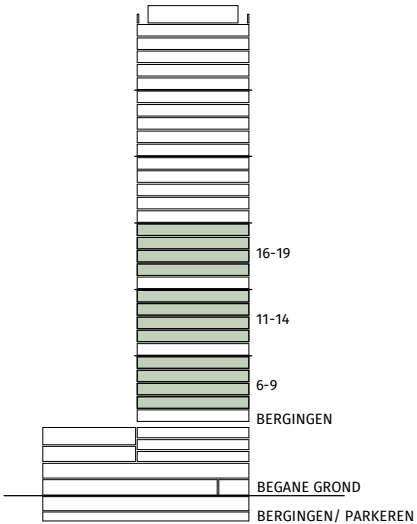

THE VIEW 2 ROTTERDAM


Bladnummer
VII-D3A-VII-M2-OV-8309

Bladnaam
GO VERDIEPING 06-09_11-14_16-19


Dossier	19.280
Datum	15-12-2022
Wijziging	20-09-2023 - aanvulling 03
Formaat	A3L
Schaal	1:250
Status	Definitief

0 10M

DEDRIE
ARCHITECTEN

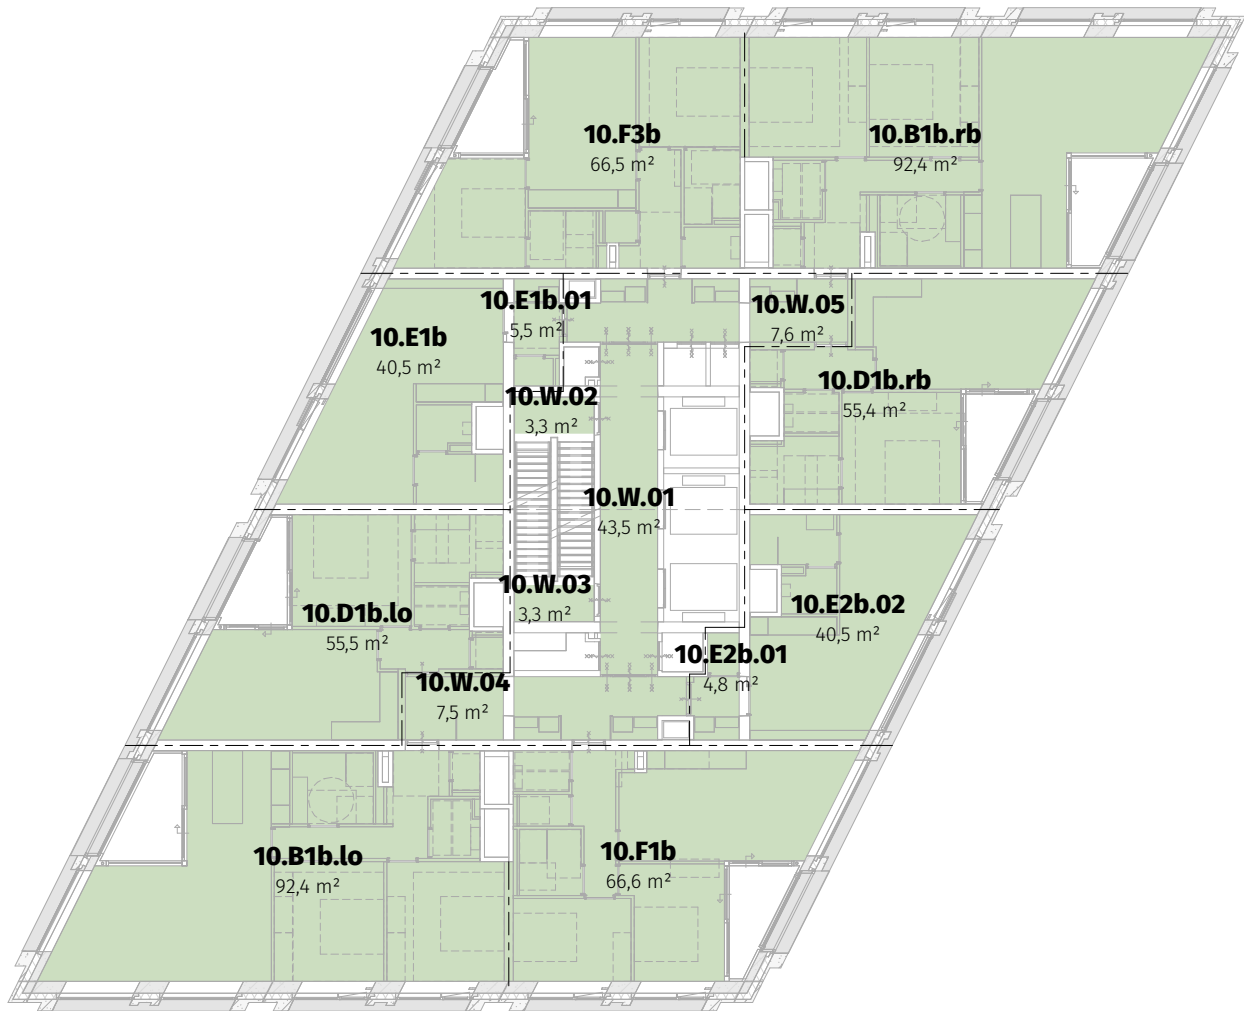

- GO van een bijeenkomstfunctie
- GO van een gemeenschappelijke ruimte
- GO van een kantoorfunctie
- GO van een overige gebruiksfunctie
- GO van een overige gebruiksfunctie voor het stallen van motorvoertuigen
- GO van een winkelfunctie
- GO van een woonfunctie

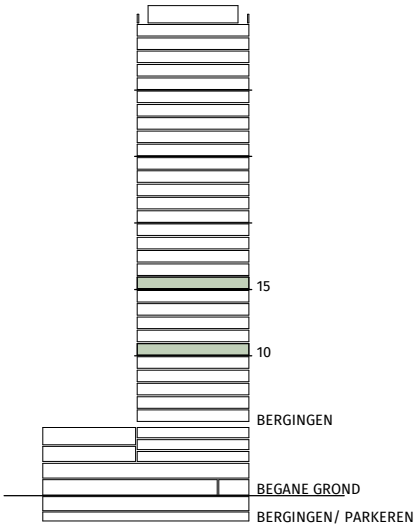

THE VIEW 2 ROTTERDAM

Bladnummer
VII-D3A-VII-M2-OV-8310


Bladnaam
GO VERDIEPING 10_15

Dossier 19.280
Datum 15-12-2022
Wijziging 20-09-2023 - aanvulling 03
Formaat A3L
Schaal 1:250
Status Definitief





- GO van een bijeenkomstfunctie
- GO van een gemeenschappelijke ruimte
- GO van een kantoorfunctie
- GO van een overige gebruiksfunctie
- GO van een overige gebruiksfunctie voor het stallen van motorvoertuigen
- GO van een winkelfunctie
- GO van een woonfunctie

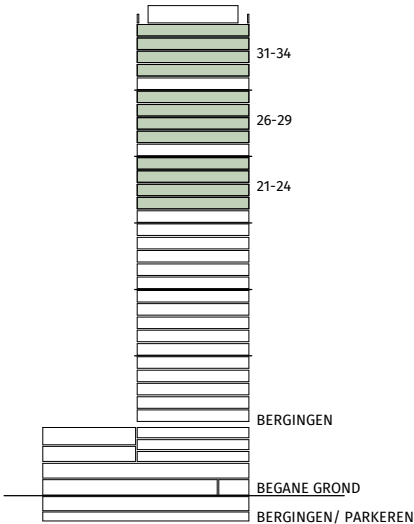


THE VIEW 2 ROTTERDAM

Bladnummer
VII-D3A-VII-M2-OV-8324


Bladnaam
GO VERDIEPING 21-24_26-29_31-34

Dossier	19.280
Datum	15-12-2022
Wijziging	20-09-2023 - aanvulling 03
Formaat	A3L
Schaal	1:250
Status	Definitief



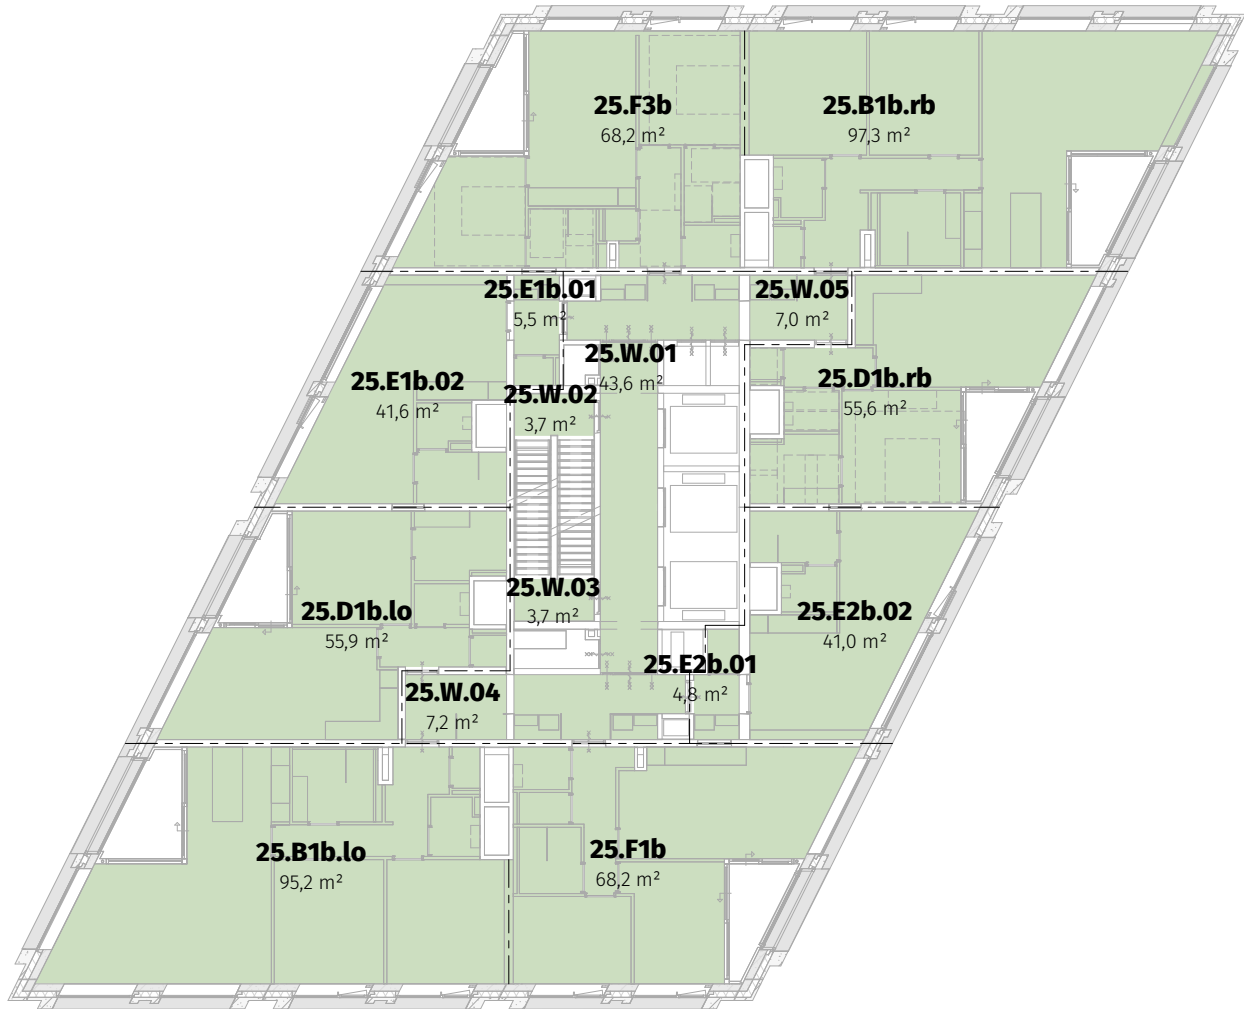

- GO van een bijeenkomstfunctie
- GO van een gemeenschappelijke ruimte
- GO van een kantoorfunctie
- GO van een overige gebruiksfunctie
- GO van een overige gebruiksfunctie voor het stallen van motorvoertuigen
- GO van een winkelfunctie
- GO van een woonfunctie

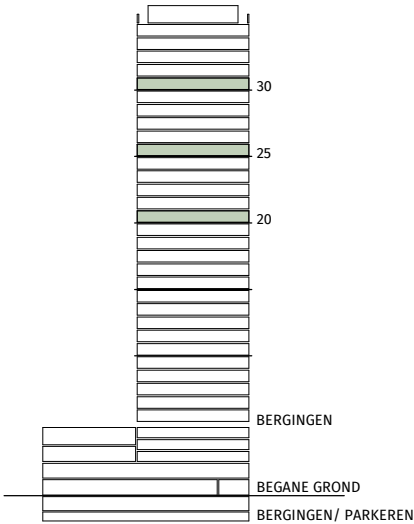


THE VIEW 2 ROTTERDAM

Bladnummer
VII-D3A-VII-M2-OV-8325

Bladnaam
GO VERDIEPING 20_25_30

Dossier	19.280
Datum	15-12-2022
Wijziging	20-09-2023 - aanvulling 03
Formaat	A3L
Schaal	1:250
Status	Definitief



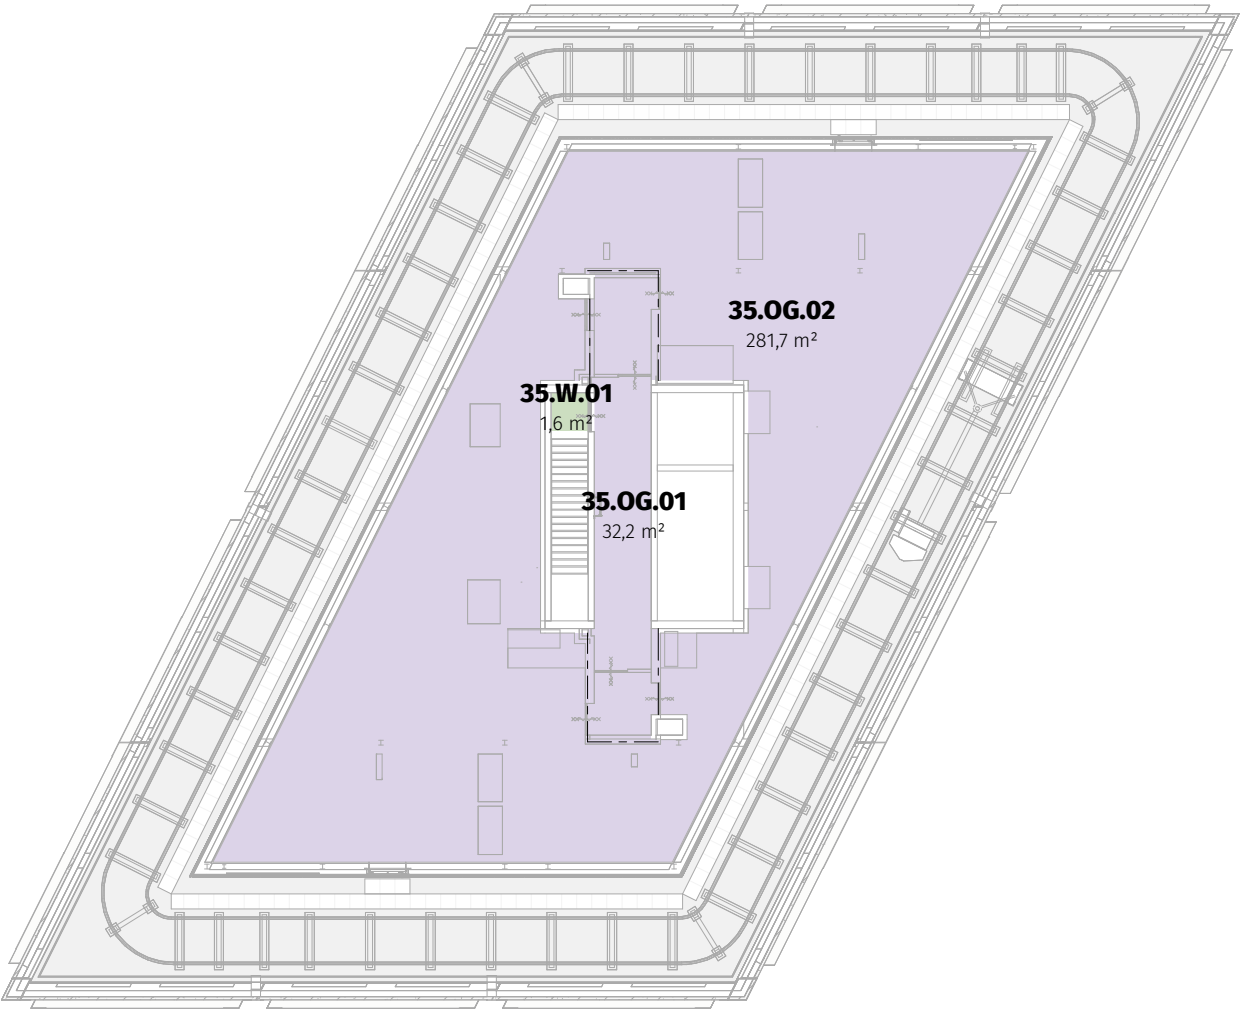

- GO van een bijeenkomstfunctie
- GO van een gemeenschappelijke ruimte
- GO van een kantoorfunctie
- GO van een overige gebruiksfunctie
- GO van een overige gebruiksfunctie voor het stallen van motorvoertuigen
- GO van een winkelfunctie
- GO van een woonfunctie

THE VIEW 2
ROTTERDAM

Bladnummer
VII-D3A-VII-M2-OV-8335

Bladnaam
GO VERDIEPING 35

Dossier	19.280
Datum	15-12-2022
Wijziging	20-09-2023 - aanvulling 03
Formaat	A3L
Schaal	1:250
Status	Definitief

