

THE VIEW 2
ROTTERDAM

Bladnummer
VII-D3A-VII-M2-OV-840V

Bladnaam
OPPERVLAKTE VG/FG

Dossier	19.280
Datum	15-12-2022
Wijziging	20-09-2023 - aanvulling 03
Formaat	A3L
Schaal	1:250
Status	Definitief

66_D3A_BB_VERBLIJFS- EN FUNCTIEGEBIEDEN			
NUMMER	OPP.	PERS.	
-1.B.VG01	321,9 m²	130	
Bijeenkomstfunctie - VerblijfsGebied	321,9 m²	130	
00.K.FG01	52,7 m²	0	
Kantoorfunctie - Functiegebied	52,7 m²	0	
01.K.VG01	1.020,0 m²	130	
01.K.VG02	189,4 m²	20	
02.K.VG01	778,4 m²	60	
03.K.VG.01	625,4 m²	70	
Kantoorfunctie - VerblijfsGebied	2.613,2 m²	280	
-2.OG.FG01	97,7 m²	0	
-2.OG.FG02	52,9 m²	0	
-2.OG.FG03	104,5 m²	0	
-2.OG.FG04	43,1 m²	0	
-2.OG.FG05	21,9 m²	0	
-2.OG.FG06	11,0 m²	0	
-2.OG.FG07	15,5 m²	0	
-2.OG.FG08	12,6 m²	0	
-2.OG.FG09	23,5 m²	0	
-2.OG.FG10	17,1 m²	0	
-2.OG.FG11	21,5 m²	0	
-2.OG.FG12	15,7 m²	0	
-2.OG.FG13	42,3 m²	0	
-2.OGSM.FG01	1.228,6 m²	0	
-1.OG.FG01	178,4 m²	0	
-1.OG.FG02	144,8 m²	0	
-1.OG.FG03	22,6 m²	0	
00.OG.FG01	129,0 m²	0	
02.OG.FG01	49,1 m²	0	
02.OG.FG02	5,0 m²	0	
02.OG.FG03	44,2 m²	0	
02.OG.FG04	5,0 m²	0	
02.OG.FG05	16,3 m²	0	
03.OG.FG01	46,6 m²	0	
03.OG.FG02	34,3 m²	0	
03.OG.FG03	5,4 m²	0	
03.OG.FG04	43,8 m²	0	
03.OG.FG05	5,0 m²	0	
03.OG.FG06	16,3 m²	0	
04.OG.FG01	34,9 m²	0	
04.OG.FG02	22,6 m²	0	
04.OG.FG03	5,4 m²	0	
04.OG.FG04	29,4 m²	0	
04.OG.FG05	5,0 m²	0	
04.OG.FG06	16,3 m²	0	
05.OG.FG01	43,0 m²	0	
05.OG.FG02	12,2 m²	0	
05.OG.FG03	26,5 m²	0	
05.OG.FG04	28,0 m²	0	
05.OG.FG05	16,2 m²	0	
05.OG.FG06	15,9 m²	0	
05.OG.FG07	33,7 m²	0	
05.OG.FG08	15,9 m²	0	
05.OG.FG09	5,0 m²	0	
05.OG.FG10	43,2 m²	0	
05.OG.FG11	12,0 m²	0	
05.OG.FG12	46,0 m²	0	
05.OG.FG13	28,4 m²	0	
05.OG.FG14	0,0 m²	0	
05.OG.FG15	33,6 m²	0	
05.OG.FG16	11,2 m²	0	
05.OG.FG17	5,9 m²	0	
35.OG.FG01	279,9 m²	0	
Overige Gebruiksfunctie - FunctieGebied	3.224,2 m²	0	
-1.WF.FG01	17,6 m²	0	
-1.WF.FG02	21,8 m²	0	
00.WF.FG01	16,8 m²	0	
01.WF.FG01	243,6 m²	0	
01.WF.FG02	19,5 m²	0	
Winkelfunctie - Functiegebied	319,2 m²	0	

66_D3A_BB_VERBLIJFS- EN FUNCTIEGEBIEDEN			
NUMMER	OPP.	PERS.	
-1.WF.VG01	1.158,3 m²	187	
00.WF.VG01	1.240,5 m²	150	
Winkelfunctie - Verblijfsgebied	2.398,9 m²	337	
06.B1.lo	68,4 m²	0	
07.B1.lo	68,4 m²	0	
08.B1.lo	68,4 m²	0	
09.B1.lo	68,4 m²	0	
10.B1b.lo	68,4 m²	0	
11.B1.lo	68,4 m²	0	
12.B1.lo	68,4 m²	0	
13.B1.lo	68,4 m²	0	
14.B1.lo	68,4 m²	0	
15.B1b.lo	68,4 m²	0	
16.B1.lo	68,4 m²	0	
17.B1.lo	68,4 m²	0	
18.B1.lo	68,4 m²	0	
19.B1.lo	68,4 m²	0	
20.B1b.lo	68,6 m²	0	
21.B1.lo	70,9 m²	0	
22.B1.lo	70,9 m²	0	
23.B1.lo	70,9 m²	0	
24.B1.lo	70,9 m²	0	
25.B1b.lo	70,9 m²	0	
26.B1.lo	70,9 m²	0	
27.B1.lo	70,9 m²	0	
28.B1.lo	70,9 m²	0	
29.B1.lo	70,9 m²	0	
30.B1b.lo	70,9 m²	0	
31.B1.lo	70,9 m²	0	
32.B1.lo	70,9 m²	0	
33.B1.lo	70,9 m²	0	
34.B1.lo	70,9 m²	0	
Woning type B1.lo	2.018,8 m²	0	
06.B1.rb	68,4 m²	0	
07.B1.rb	68,4 m²	0	
08.B1.rb	68,4 m²	0	
09.B1.rb	68,4 m²	0	
10.B1b.rb	68,4 m²	0	
11.B1.rb	68,4 m²	0	
12.B1.rb	68,4 m²	0	
13.B1.rb	68,4 m²	0	
14.B1.rb	68,4 m²	0	
15.B1b.rb	68,4 m²	0	
16.B1.rb	68,4 m²	0	
17.B1.rb	68,4 m²	0	
18.B1.rb	68,4 m²	0	
19.B1.rb	68,4 m²	0	
20.B1b.rb	68,6 m²	0	
21.B1.rb	70,9 m²	0	
22.B1.rb	70,9 m²	0	
23.B1.rb	70,9 m²	0	
24.B1.rb	70,9 m²	0	
25.B1b.rb	70,9 m²	0	
26.B1.rb	70,9 m²	0	
27.B1.rb	70,9 m²	0	
28.B1.rb	70,9 m²	0	
29.B1.rb	70,9 m²	0	
30.B1b.rb	70,9 m²	0	
31.B1.rb	70,9 m²	0	
32.B1.rb	70,9 m²	0	
33.B1.rb	70,9 m²	0	
34.B1.rb	70,9 m²	0	
Woning type B1.rb	2.019,0 m²	0	
02.B3	62,1 m²	0	
03.B3	62,1 m²	0	
04.B3	62,1 m²	0	
Woning type B3	186,2 m²	0	
02.B4	48,5 m²	0	
03.B4	48,5 m²	0	
04.B4	48,5 m²	0	
Woning type B4	145,5 m²	0	

66_D3A_BB_VERBLIJFS- EN FUNCTIEGEBIEDEN			
NUMMER	OPP.	PERS.	
02.D1	36,7 m²	0	
03.D1	36,7 m²	0	
04.D1	36,7 m²	0	
Woning type D1	110,2 m²	0	
06.D1.lo	39,5 m²	0	
07.D1.lo	39,5 m²	0	
08.D1.lo	39,5 m²	0	
09.D1.lo	39,5 m²	0	
10.D1b.lo	39,5 m²	0	
11.D1.lo	39,5 m²	0	
12.D1.lo	39,5 m²	0	
13.D1.lo	39,5 m²	0	
14.D1.lo	39,5 m²	0	
15.D1b.lo	39,5 m²	0	
16.D1.lo	39,5 m²	0	
17.D1.lo	39,5 m²	0	
18.D1.lo	39,5 m²	0	
19.D1.lo	39,5 m²	0	
20.D1b.lo	40,1 m²	0	
21.D1.lo	40,1 m²	0	
22.D1.lo	40,1 m²	0	
23.D1.lo	40,1 m²	0	
24.D1.lo	40,1 m²	0	
25.D1b.lo	40,1 m²	0	
26.D1.lo	40,1 m²	0	
27.D1.lo	40,1 m²	0	
28.D1.lo	40,1 m²	0	
29.D1.lo	40,1 m²	0	
30.D1b.lo	40,1 m²	0	
31.D1.lo	40,1 m²	0	
32.D1.lo	40,1 m²	0	
33.D1.lo	40,1 m²	0	
34.D1.lo	40,1 m²	0	
Woning type D1.lo	1.154,6 m²	0	
06.D1.rb	39,5 m²	0	
07.D1.rb	39,5 m²	0	
08.D1.rb	39,5 m²	0	
09.D1.rb	39,5 m²	0	
10.D1b.rb	39,5 m²	0	
11.D1.rb	39,5 m²	0	
12.D1.rb	39,5 m²	0	
13.D1.rb	39,5 m²	0	
14.D1.rb	39,5 m²	0	
15.D1b.rb	39,5 m²	0	
16.D1.rb	39,5 m²	0	
17.D1.rb	39,5 m²	0	
18.D1.rb	39,5 m²	0	
19.D1.rb	39,5 m²	0	
20.D1b.rb	40,1 m²	0	
21.D1.rb	40,1 m²	0	
22.D1.rb	40,1 m²	0	
23.D1.rb	40,1 m²	0	
24.D1.rb	40,1 m²	0	
25.D1b.rb	40,1 m²	0	
26.D1.rb	40,1 m²	0	
27.D1.rb	40,1 m²	0	
28.D1.rb	40,1 m²	0	
29.D1.rb	40,1 m²	0	
30.D1b.rb	40,1 m²	0	
31.D1.rb	40,1 m²	0	
32.D1.rb	40,1 m²	0	
33.D1.rb	40,1 m²	0	
34.D1.rb	40,1 m²	0	
Woning type D1.rb	1.154,7 m²	0	
02.D2	43,9 m²	0	
03.D2	43,9 m²	0	
04.D2	43,9 m²	0	
Woning type D2	131,6 m²	0	
02.D4a	48,4 m²	0	
03.D4a	48,4 m²	0	
04.D4a	48,4 m²	0	
Woning type D4a	145,2 m²	0	
02.D4b	48,4 m²	0	
03.D4b	48,4 m²	0	
04.D4b	48,4 m²	0	
Woning type D4b	145,2 m²	0	

66_D3A_BB_VERBLIJFS- EN FUNCTIEGEBIEDEN			
NUMMER	OPP.	PERS.	
02.D5	48,4 m²	0	
03.D5	48,4 m²	0	
04.D5	48,4 m²	0	
Woning type D5	145,2 m²	0	
06.E1	32,1 m²	0	
07.E1	32,1 m²	0	
08.E1	32,1 m²	0	
09.E1	32,1 m²	0	
10.E1b	32,1 m²	0	
11.E1	32,1 m²	0	
12.E1	32,1 m²	0	
13.E1	32,1 m²	0	
14.E1	32,1 m²	0	
15.E1b	32,1 m²	0	
16.E1	32,1 m²	0	
17.E1	32,1 m²	0	
18.E1	32,1 m²	0	
19.E1	32,1 m²	0	
20.E1b	33,0 m²	0	
21.E1	33,0 m²	0	
22.E1	33,0 m²	0	
23.E1	33,0 m²	0	
24.E1	33,0 m²	0	
25.E1b	33,0 m²	0	
26.E1	32,9 m²	0	
27.E1	33,0 m²	0	
28.E1	33,0 m²	0	
29.E1	33,0 m²	0	
30.E1b	33,0 m²	0	
31.E1	33,0 m²	0	
32.E1	33,0 m²	0	
33.E1	33,0 m²	0	
34.E1	33,0 m²	0	
Woning type E1	944,2 m²	0	
02.E2	29,7 m²	0	
03.E2	29,7 m²	0	
04.E2	29,7 m²	0	
06.E2	32,1 m²	0	
07.E2	32,1 m²	0	
08.E2	32,1 m²	0	
09.E2	32,1 m²	0	
10.E2b	32,1 m²	0	
11.E2	32,1 m²	0	
12.E2	32,1 m²	0	
13.E2	32,1 m²	0	
14.E2	32,1 m²	0	
15.E2b	32,1 m²	0	
16.E2	32,1 m²	0	
17.E2	32,1 m²	0	
18.E2	32,1 m²	0	
19.E2	32,1 m²	0	
20.E2b	32,6 m²	0	
21.E2	32,6 m²	0	
22.E2	32,6 m²	0	
23.E2	32,6 m²	0	
24.E2	32,6 m²	0	
25.E2b	32,6 m²	0	
26.E2	32,6 m²	0	
27.E2	32,6 m²	0	
28.E2	32,6 m²	0	
29.E2	32,6 m²	0	
30.E2b	32,6 m²	0	
31.E2	32,6 m²	0	
32.E2	32,6 m²	0	
33.E2	32,6 m²	0	
34.E2	32,6 m²	0	
Woning type E2	1.027,2 m²	0	

66_D3A_BB_VERBLIJFS- EN FUNCTIEGEBIEDEN			
NUMMER	OPP.	PERS.	
02.E3	38,0 m²	0	
03.E3	38,0 m²	0	
04.E3	38,0 m²	0	
Woning type E3	113,9 m²	0	
06.F1	48,5 m²	0	
07.F1	48,5 m²	0	
08.F1	48,5 m²	0	
09.F1	48,5 m²	0	
10.F1b	48,5 m²	0	
11.F1	48,5 m²	0	
12.F1	48,5 m²	0	
13.F1	48,5 m²	0	
14.F1	48,5 m²	0	
15.F1b	48,5 m²	0	
16.F1	48,5 m²	0	
17.F1	48,5 m²	0	
18.F1	48,5 m²	0	
19.F1	48,5 m²	0	
20.F1b	48,9 m²	0	
21.F1	49,9 m²	0	
22.F1	49,9 m²	0	
23.F1	49,9 m²	0	
24.F1	49,9 m²	0	
25.F1b	49,9 m²	0	
26.F1	49,9 m²	0	
27.F1	49,9 m²	0	
28.F1	49,9 m²	0	
29.F1	49,9 m²	0	
30.F1b	49,9 m²	0	

66_D3A_BB_VERBLIJFS- EN FUNCTIEGEBIEDEN			
NUMMER		OPP.	PERS.
31.F1		49,9 m²	0
32.F1		49,9 m²	0
33.F1		49,9 m²	0
34.F1		49,9 m²	0
Woning type F1		1.425,5 m²	0
06.F3.1		32,4 m²	0
06.F3.2		12,5 m²	0
07.F3.1		32,4 m²	0
07.F3.2		12,5 m²	0
08.F3.1		32,4 m²	0
08.F3.2		12,5 m²	0
09.F3.1		32,4 m²	0
09.F3.2		12,5 m²	0
10.F3b.1		32,4 m²	0
10.F3b.2		12,5 m²	0
11.F3.1		32,4 m²	0
11.F3.2		12,5 m²	0
12.F3.1		32,4 m²	0
12.F3.2		12,5 m²	0
13.F3.1		32,4 m²	0
13.F3.2		12,5 m²	0
14.F3.1		32,4 m²	0
14.F3.2		12,5 m²	0
15.F3b.1		32,4 m²	0
15.F3b.2		12,5 m²	0
16.F3.1		32,4 m²	0
16.F3.2		12,5 m²	0
17.F3.1		32,4 m²	0
17.F3.2		12,5 m²	0
18.F3.1		32,4 m²	0
18.F3.2		12,5 m²	0
19.F3.1		32,4 m²	0
19.F3.2		12,5 m²	0
20.F3b.1		32,4 m²	0
20.F3b.2		12,7 m²	0
21.F3.1		33,5 m²	0
21.F3.2		12,7 m²	0
22.F3.1		33,5 m²	0
22.F3.2		12,7 m²	0
23.F3.1		33,5 m²	0
23.F3.2		12,7 m²	0
24.F3.1		33,5 m²	0
24.F3.2		12,7 m²	0
25.F3b.1		33,5 m²	0
25.F3b.2		12,7 m²	0
26.F3.1		33,4 m²	0
26.F3.2		12,7 m²	0
27.F3.1		33,5 m²	0
27.F3.2		12,7 m²	0
28.F3.1		33,5 m²	0
28.F3.2		12,7 m²	0
29.F3.1		33,5 m²	0
29.F3.2		12,7 m²	0
30.F3b.1		33,5 m²	0
30.F3b.2		12,7 m²	0
31.F3.1		33,5 m²	0
31.F3.2		12,7 m²	0
32.F3.1		33,5 m²	0
32.F3.2		12,7 m²	0
33.F3.1		33,5 m²	0
33.F3.2		12,7 m²	0
34.F3.1		33,5 m²	0
34.F3.2		12,7 m²	0
Woning type F3		1.319,8 m²	0
02.F4		48,8 m²	0
03.F4		48,8 m²	0
04.F4		48,8 m²	0
Woning type F4		146,5 m²	0
01.W.VG01		35,7 m²	0
Woonfunctie - Verblifgebied		35,7 m²	0
Totals: 358		21.298,9 m²	747



Santos

- Bijeenkomstfunctie - VerblijfsGebied
- Kantoorfunctie - Functiegebied
- Kantoorfunctie - VerblijfsGebied
- Overige Gebruiksfunctie - FunctieGebied
- Winkelfunctie - Functiegebied
- Winkelfunctie - Verblijfsgebied
- Woonfunctie - Functiegebied
- Woonfunctie - Verblijfsgebied

The View fase 2 The View fase 1
Vergunningsdemarcatie

THE VIEW 2 ROTTERDAM


Bladnummer
VII-D3A-VII-M2-OV-84-2

Bladnaam
VG_FG -2 SOUTERRAIN

Dossier	19.280
Datum	15-12-2022
Wijziging	20-09-2023 - aanvulling 03
Formaat	A3L
Schaal	1:250
Status	Definitief

0 10M

DEDRIE
ARCHITECTEN

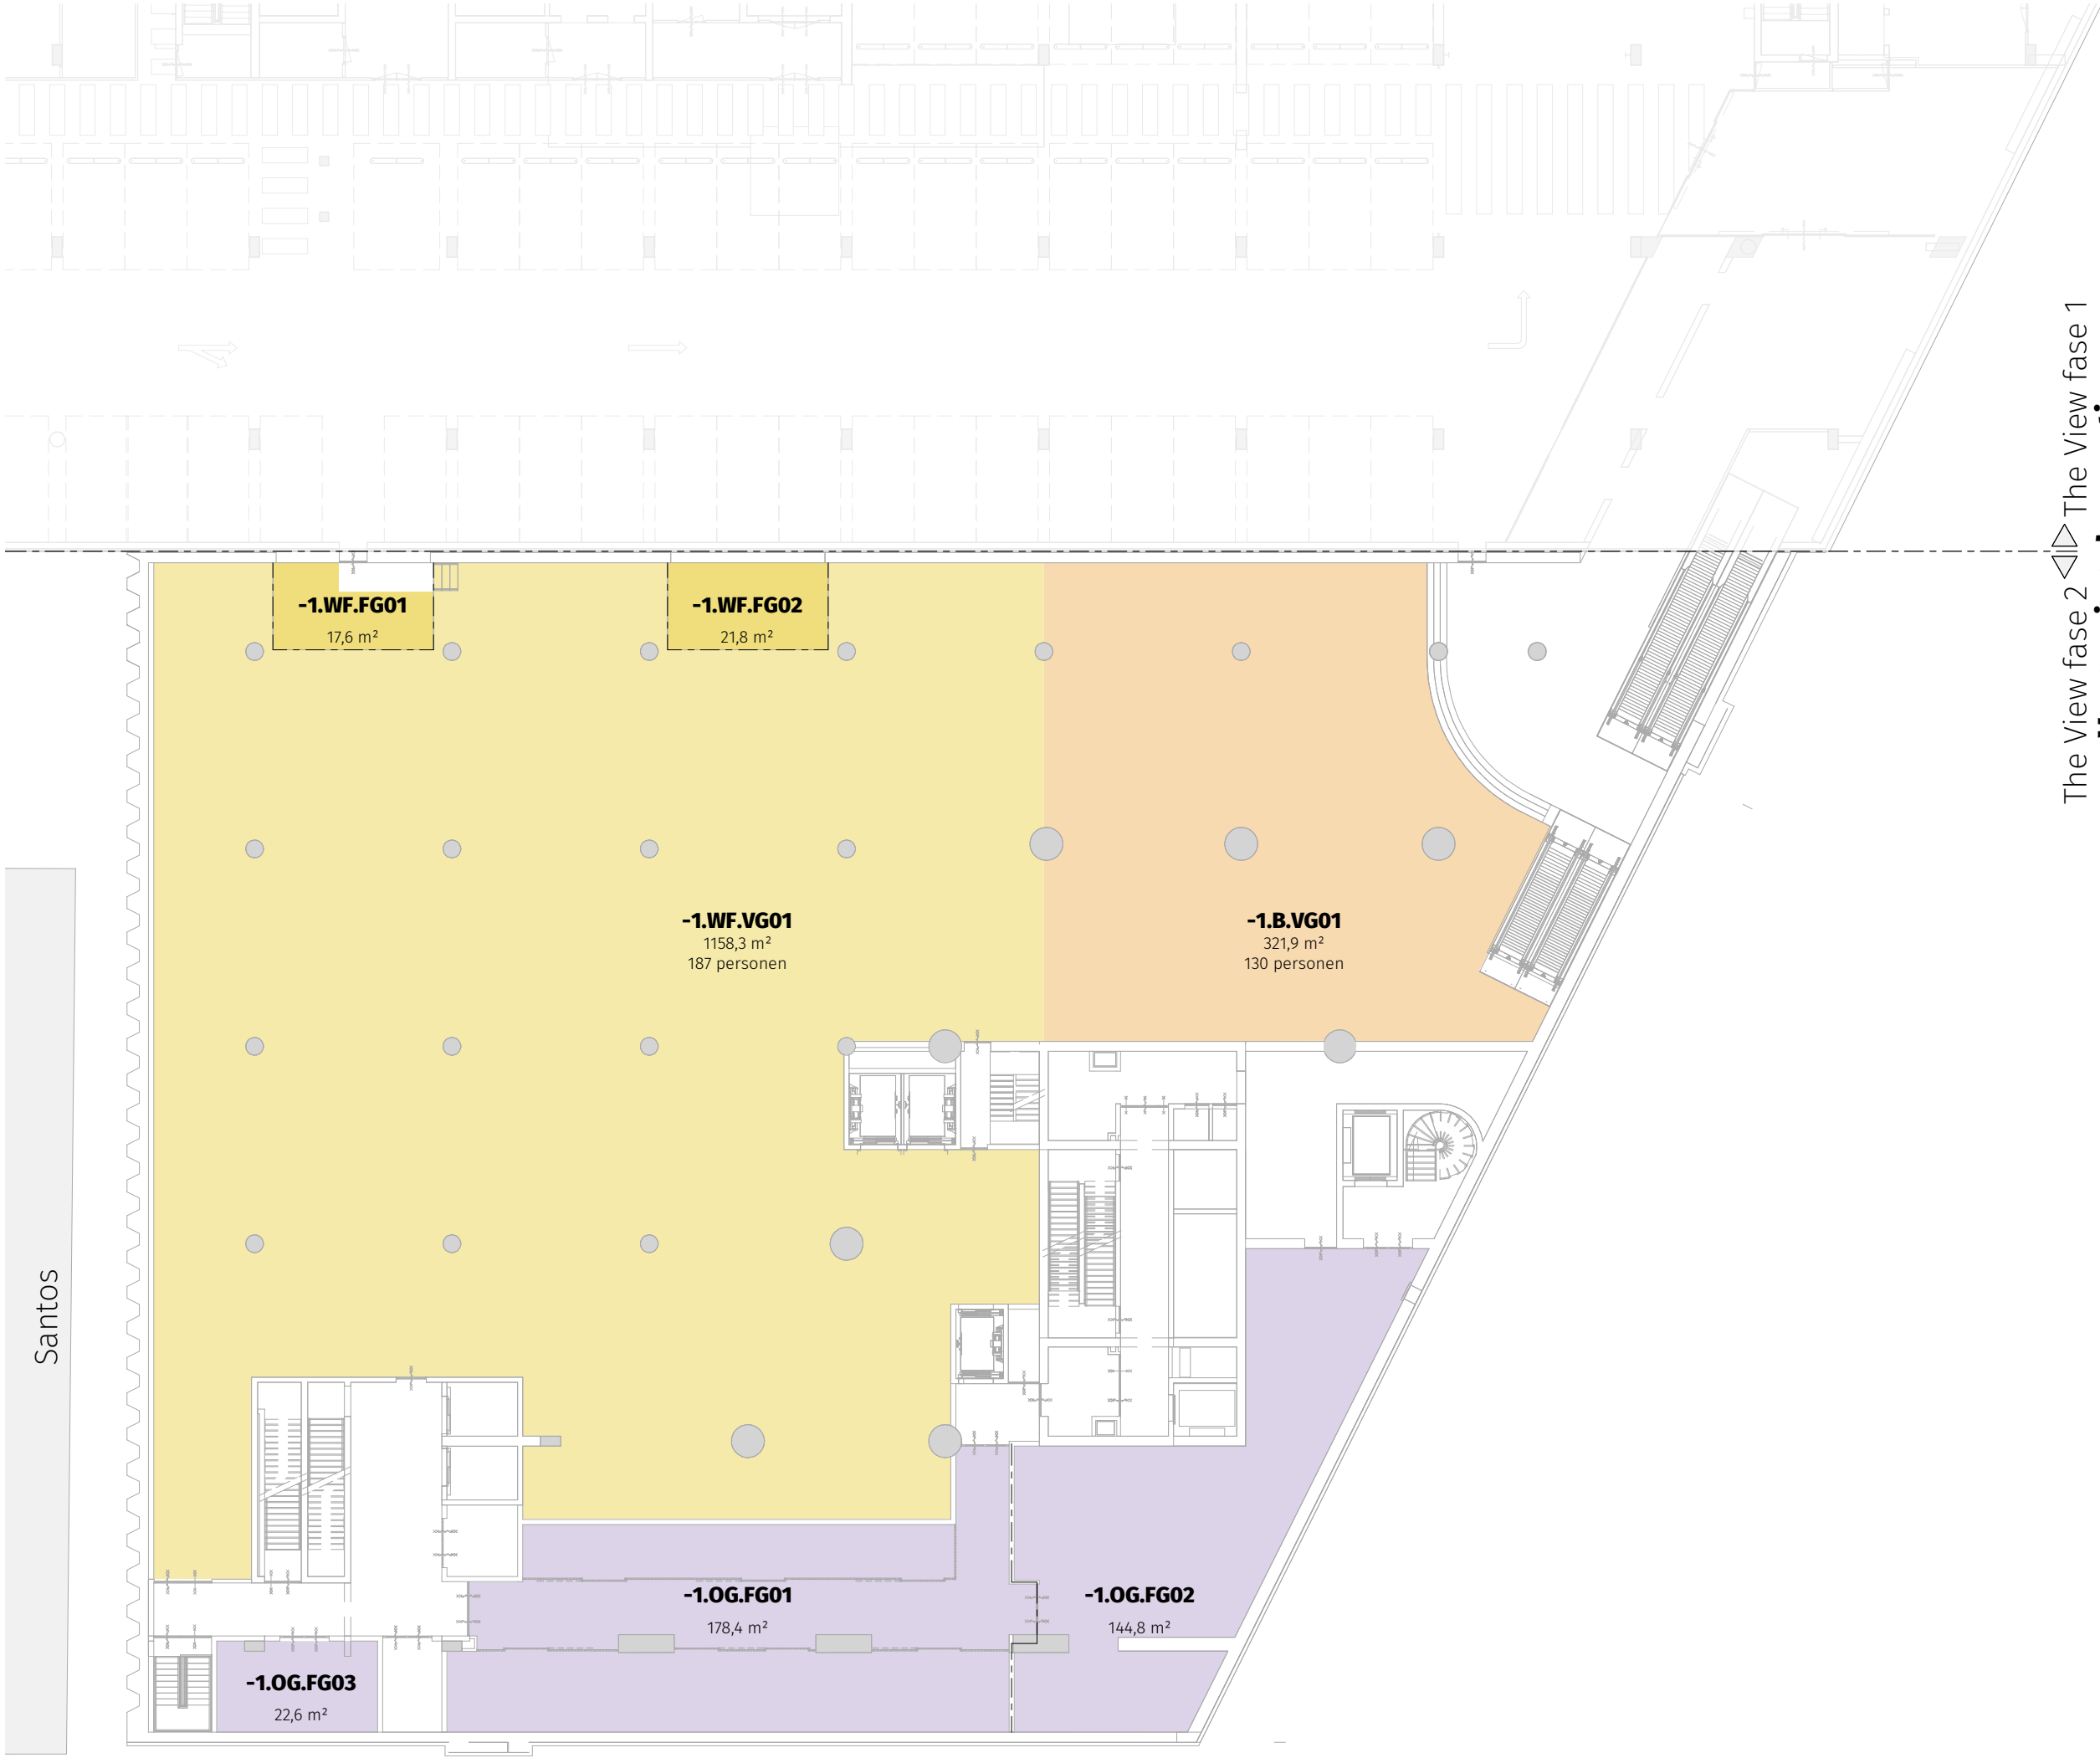

- Bijeenkomstfunctie - VerblifsGebied
- Kantoorfunctie - FunctieGebied
- Kantoorfunctie - VerblifsGebied
- Overige Gebruiksfunctie - FunctieGebied
- Winkelfunctie - FunctieGebied
- Winkelfunctie - VerblifsGebied
- Woonfunctie - FunctieGebied
- Woonfunctie - VerblifsGebied

The View fase 2 The View fase 1
Vergunningsdemarcatie

Santos

THE VIEW 2 ROTTERDAM


Bladnummer
VII-D3A-VII-M2-OV-84-1

Bladnaam
VG_FG -1 SOUTERRAIN

Dossier	19.280
Datum	15-12-2022
Wijziging	20-09-2023 - aanvulling 03
Formaat	A3L
Schaal	1:250
Status	Definitief

0 10M

DEDRIE
ARCHITECTEN

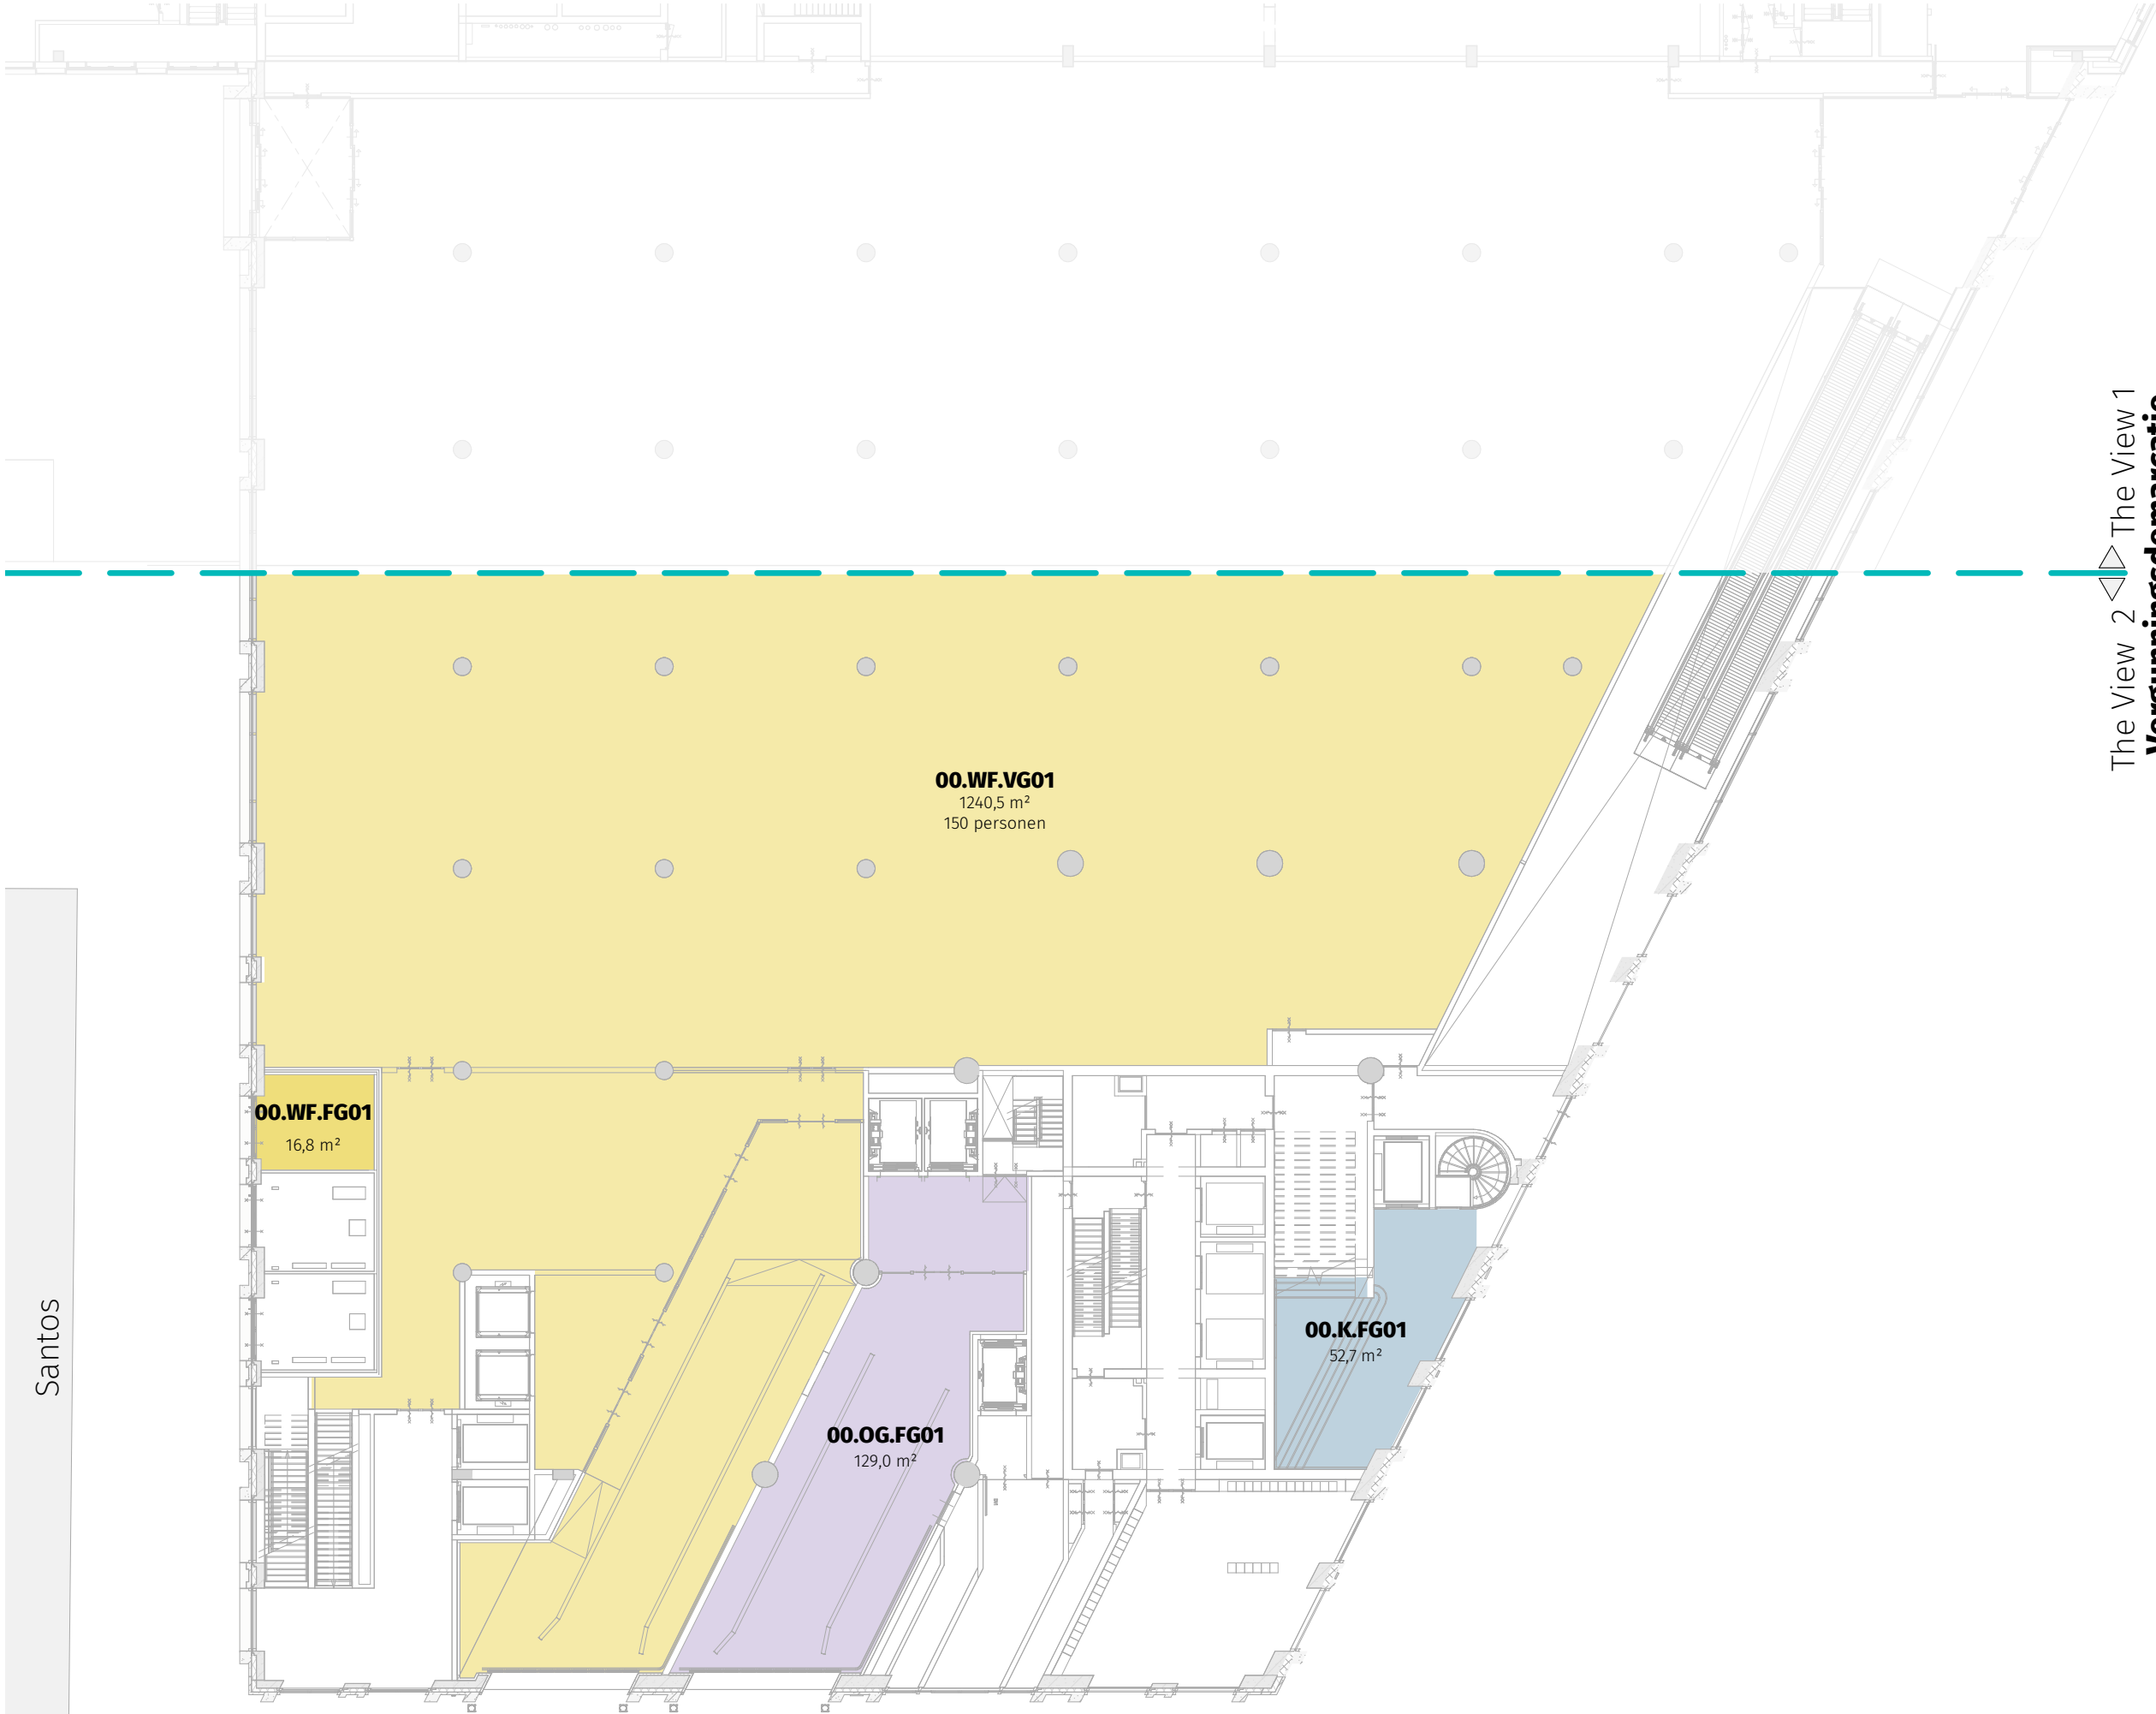

- Bijeenkomstfunctie - VerblifsGebied
- Kantoorfunctie - FunctieGebied
- Kantoorfunctie - VerblifsGebied
- Overige Gebruiksfunctie - FunctieGebied
- Winkelfunctie - FunctieGebied
- Winkelfunctie - VerblifsGebied
- Woonfunctie - FunctieGebied
- Woonfunctie - VerblifsGebied

The View 2 The View 1
Vergunningsdemarcatie

Santos

THE VIEW 2 ROTTERDAM


Bladnummer
VII-D3A-VII-M2-OV-8400

Bladnaam
VG_FG BEGANE GROND

Dossier	19.280
Datum	15-12-2022
Wijziging	20-09-2023 - aanvulling 03
Formaat	A3L
Schaal	1:250
Status	Definitief

0 10M

DEDRIE
ARCHITECTEN

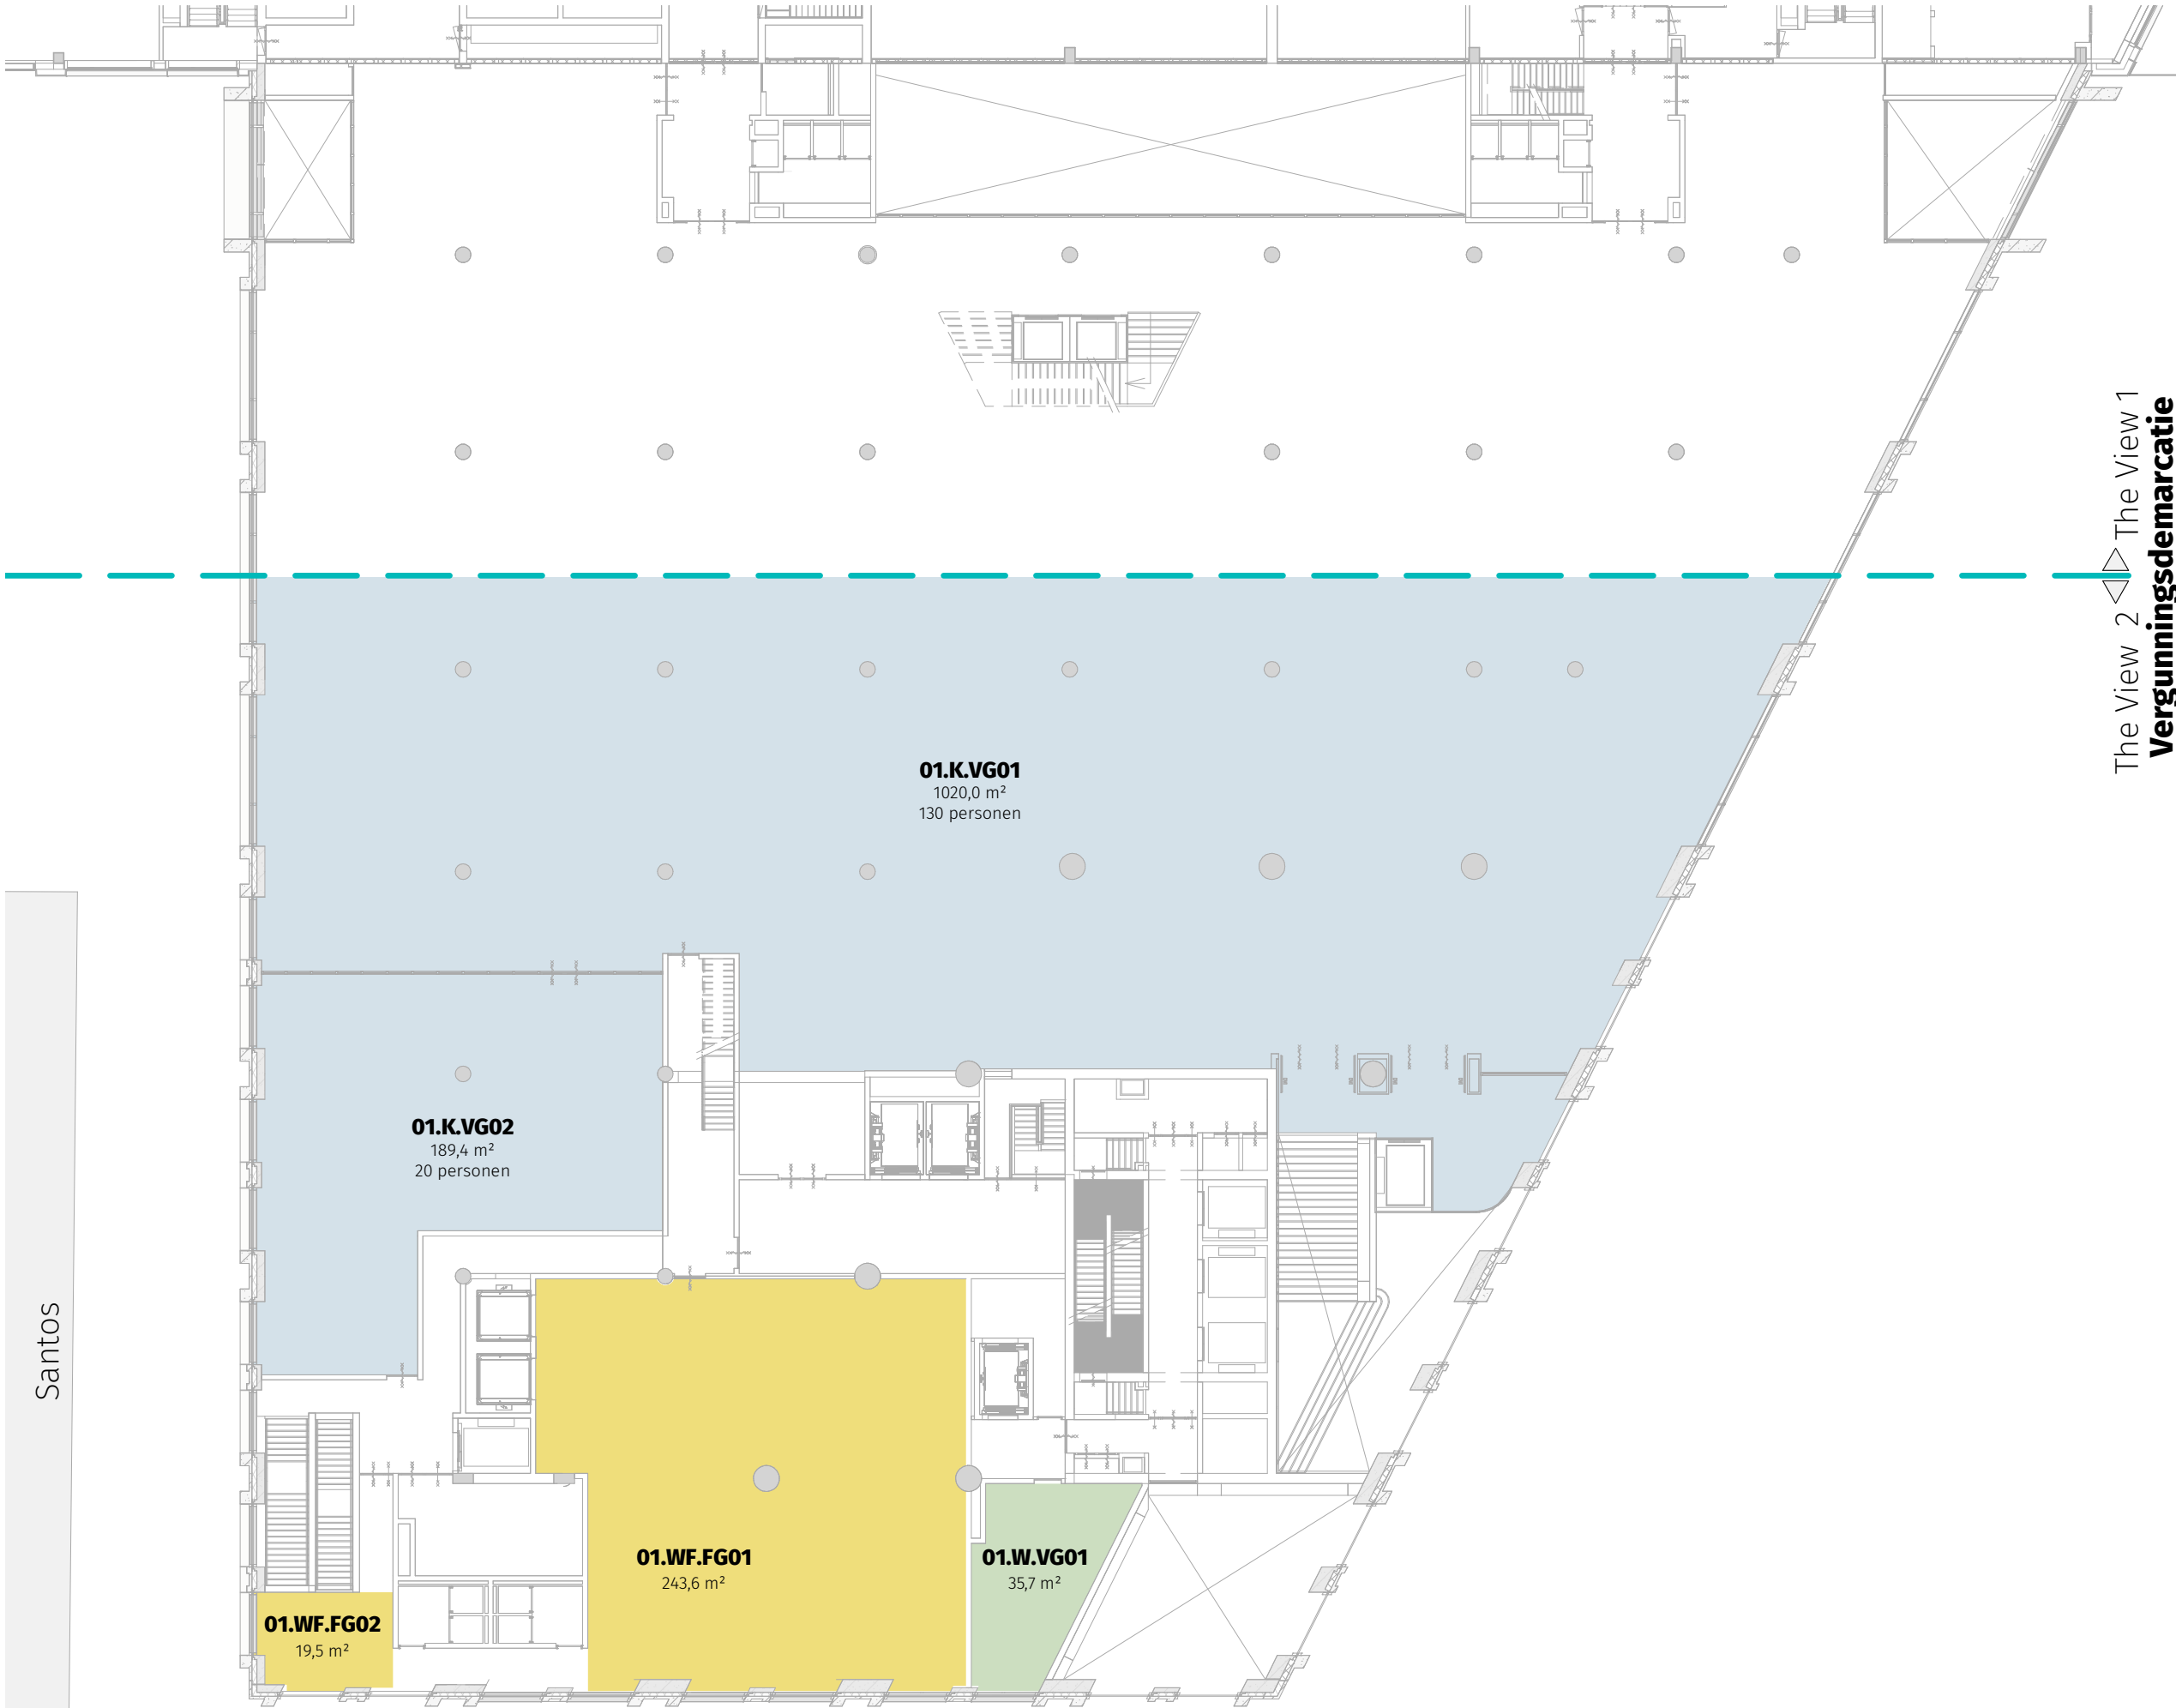

- Bijeenkomstfunctie - VerblifsGebied
- Kantoorfunctie - FunctieGebied
- Kantoorfunctie - VerblifsGebied
- Overige Gebruiksfunctie - FunctieGebied
- Winkelfunctie - FunctieGebied
- Winkelfunctie - Verblifsgebied
- Woonfunctie - FunctieGebied
- Woonfunctie - Verblifsgebied

The View 2 The View 1
Vergunningsdemarcatie

Santos


THE VIEW 2 ROTTERDAM

Bladnummer
VII-D3A-VII-M2-OV-8401

Bladnaam
VG_FG VERDIEPING 01

Dossier	19.280
Datum	15-12-2022
Wijziging	20-09-2023 - aanvulling 03
Formaat	A3L
Schaal	1:250
Status	Definitief



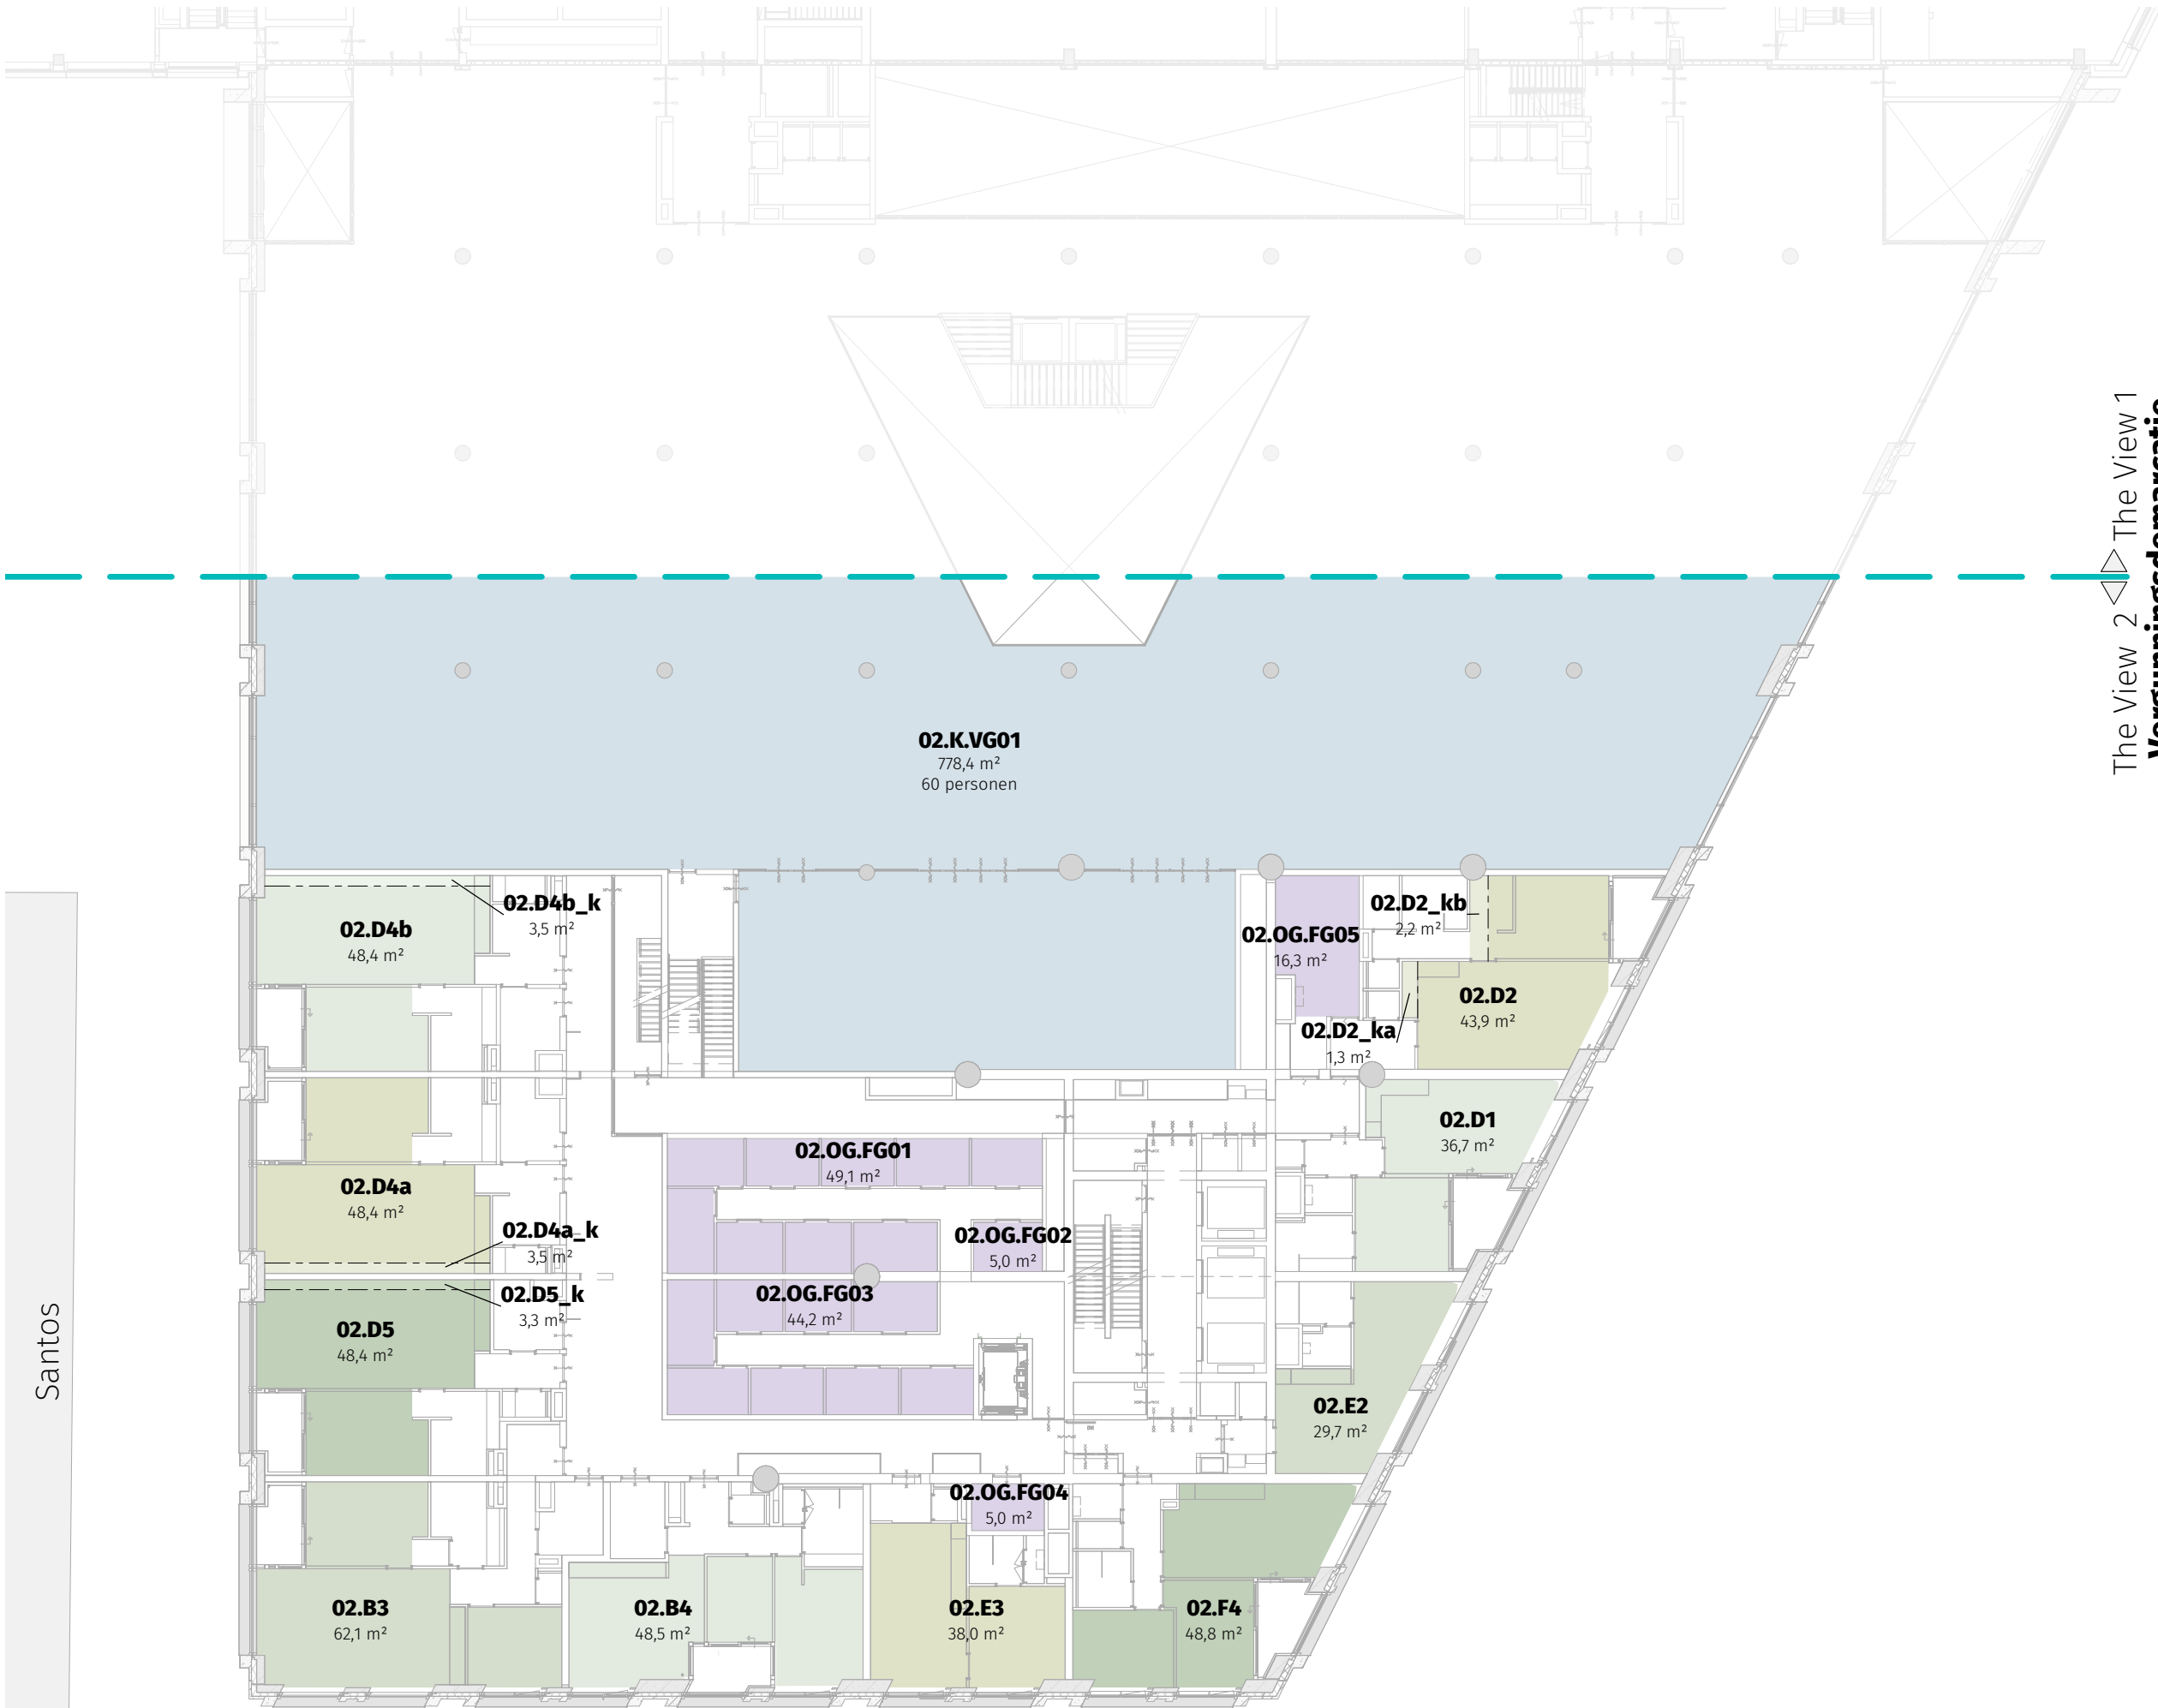

- Kantoorfunctie - Functiegebied
- Kantoorfunctie - VerblijfsGebied
- Overige Gebruiksfunctie - FunctieGebied
- Woning type B3
- Woning type B4
- Woning type D1
- Woning type D2
- Woning type D2k (krijtstreep)
- Woning type D4a
- Woning type D4ak (krijtstreep)
- Woning type D4b
- Woning type D4bk (krijtstreep)
- Woning type D5
- Woning type D5k (krijtstreep)
- Woning type E2
- Woning type E3
- Woning type F4

The View 2
The View 1
Vergunningsdemarcatie

totaal VerblijfsGebied
(met krijtstreep)

Woning Type	NUMMER	OPP.
Woning type D2	02.D2	43,9 m²
Woning type D2k	02.D2_ka	1,3 m²
Woning type D2k	02.D2_kb	2,2 m²
D2		47,4 m²

Woning type D4a	02.D4a	48,4 m²
Woning type D4ak	02.D4a_k	3,5 m²
D4a		51,9 m²

Woning type D4b	02.D4b	48,4 m²
Woning type D4bk	02.D4b_k	3,5 m²
D4b		51,9 m²

Woning type D5	02.D5	48,4 m²
Woning type D5k	02.D5_k	3,3 m²
D5		51,7 m²

THE VIEW 2 ROTTERDAM

Bladnummer
VII-D3A-VII-M2-OV-8402

Bladnaam
VG_FG VERDIEPING 02

Dossier 19,280
Datum 15-12-2022
Wijziging 20-09-2023 - aanvulling 03
Formaat A3L
Schaal 1:250
Status Definitief

0 10M

DEDRIE
ARCHITECTEN



- Kantoorfunctie - Functiegebied
- Kantoorfunctie - VerblijfsGebied
- Overige Gebruiksfunctie - FunctieGebied
- Woning type B3
- Woning type B4
- Woning type D1
- Woning type D2
- Woning type D2k (krijtstreep)
- Woning type D4a
- Woning type D4ak (krijtstreep)
- Woning type D4b
- Woning type D4bk (krijtstreep)
- Woning type D5
- Woning type D5k (krijtstreep)
- Woning type E2
- Woning type E3
- Woning type F4

The View 2
The View 1
Vergunningsdemarcatie

totaal VerblijfsGebied
(met krijtstreep)

Woning Type	NUMMER	OPP.
Woning type D2	03.D2	43,9 m²
Woning type D2k	02.D2_ka	1,3 m²
Woning type D2k	02.D2_kb	2,2 m²
D2		47,4 m²

Woning type D4a	03.D4a	48,4 m²
Woning type D4ak	03.D4a_k	3,5 m²
D4a		51,9 m²

Woning type D4b	03.D4b	48,4 m²
Woning type D4bk	03.D4b_k	3,5 m²
D4b		51,9 m²

Woning type D5	03.D5	48,4 m²
Woning type D5k	03.D5_k	3,3 m²
D5		51,7 m²

THE VIEW 2 ROTTERDAM


Bladnummer
VII-D3A-VII-M2-OV-8403W

Bladnaam
VG_FG VERDIEPING 03 (wonen)

Dossier	19.280
Datum	15-12-2022
Wijziging	20-09-2023 - aanvulling 03
Formaat	A3L
Schaal	1:250
Status	Definitief

0 10M

DEDRIE
ARCHITECTEN

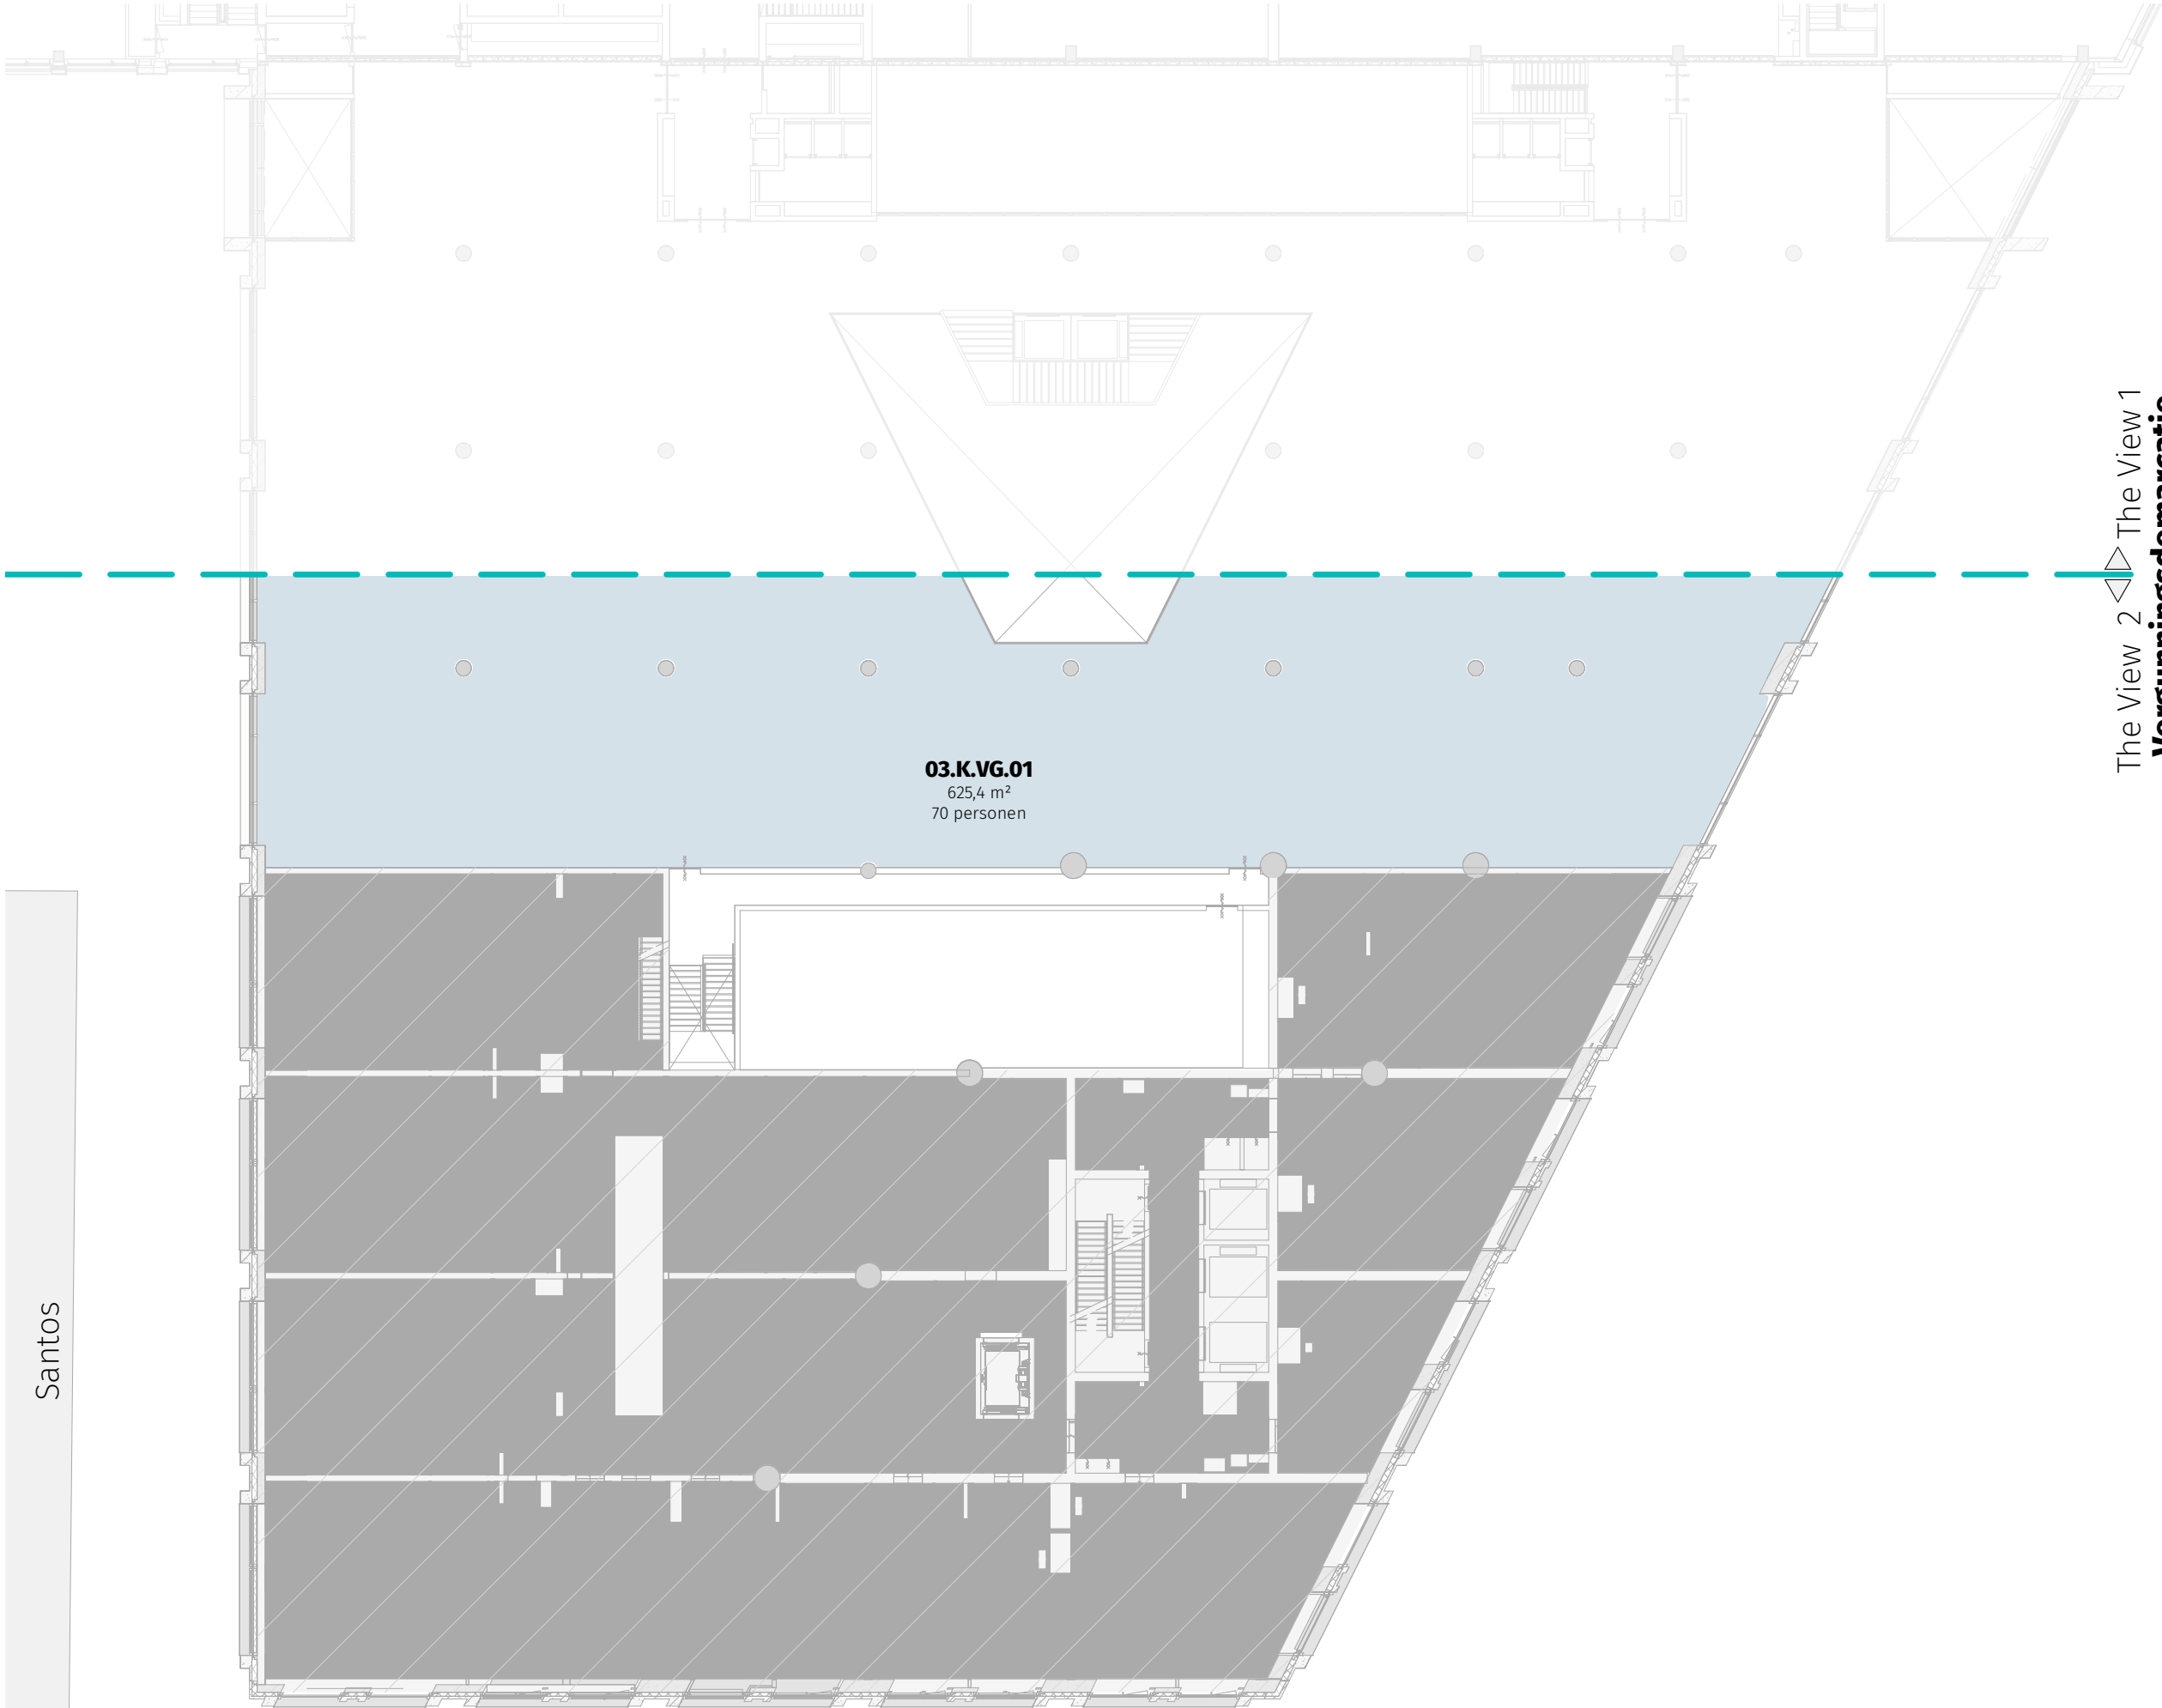

- Bijeenkomstfunctie - VerblifsGebied
- Kantoorfunctie - FunctieGebied
- Kantoorfunctie - VerblifsGebied
- Overige Gebruiksfunctie - FunctieGebied
- Winkelfunctie - FunctieGebied
- Winkelfunctie - VerblifsGebied
- Woonfunctie - FunctieGebied
- Woonfunctie - VerblifsGebied

The View 2
The View 1
Vergunningsdemarcatie

03.K.VG.01
625,4 m²
70 personen

Santos

THE VIEW 2 ROTTERDAM

Bladnummer
VII-D3A-VII-M2-OV-8403K

Bladnaam
VG_FG VERDIEPING 03 (kantoor)

Dossier	19.280
Datum	15-12-2022
Wijziging	20-09-2023 - aanvulling 03
Formaat	A3L
Schaal	1:250
Status	Definitief

0 10M

DEDRIE
ARCHITECTEN



Santos

The View 2
The View 1
Vergunningsdemarcatie

- Kantoorfunctie - Functiegebied
- Kantoorfunctie - VerblijfsGebied
- Overige Gebruiksfunctie - FunctieGebied
- Woning type B3
- Woning type B4
- Woning type D1
- Woning type D2
- Woning type D2k (krijtstreep)
- Woning type D4a
- Woning type D4ak (krijtstreep)
- Woning type D4b
- Woning type D4bk (krijtstreep)
- Woning type D5
- Woning type D5k (krijtstreep)
- Woning type E2
- Woning type E3
- Woning type F4

totaal VerblijfsGebied
(met krijtstreep)

Woning Type	NUMMER	OPP.
Woning type D2	04.D2	43,9 m²
Woning type D2k	04.D2_ka	1,3 m²
Woning type D2k	04.D2_kb	2,2 m²
D2		47,4 m²

Woning type D4a	04.D4a	48,4 m²
Woning type D4ak	04.D4a_k	3,5 m²
D4a		51,9 m²

Woning type D4b	04.D4b	48,4 m²
Woning type D4bk	04.D4b_k	3,5 m²
D4b		51,9 m²

Woning type D5	04.D5	48,4 m²
Woning type D5k	04.D5_k	3,3 m²
D5		51,7 m²

THE VIEW 2 ROTTERDAM


Bladnummer
VII-D3A-VII-M2-OV-8404

Bladnaam
VG_FG VERDIEPING 04

Dossier 19.280
Datum 15-12-2022
Wijziging 20-09-2023 - aanvulling 03
Formaat A3L
Schaal 1:250
Status Definitief

0 10M

DEDRIE
ARCHITECTEN

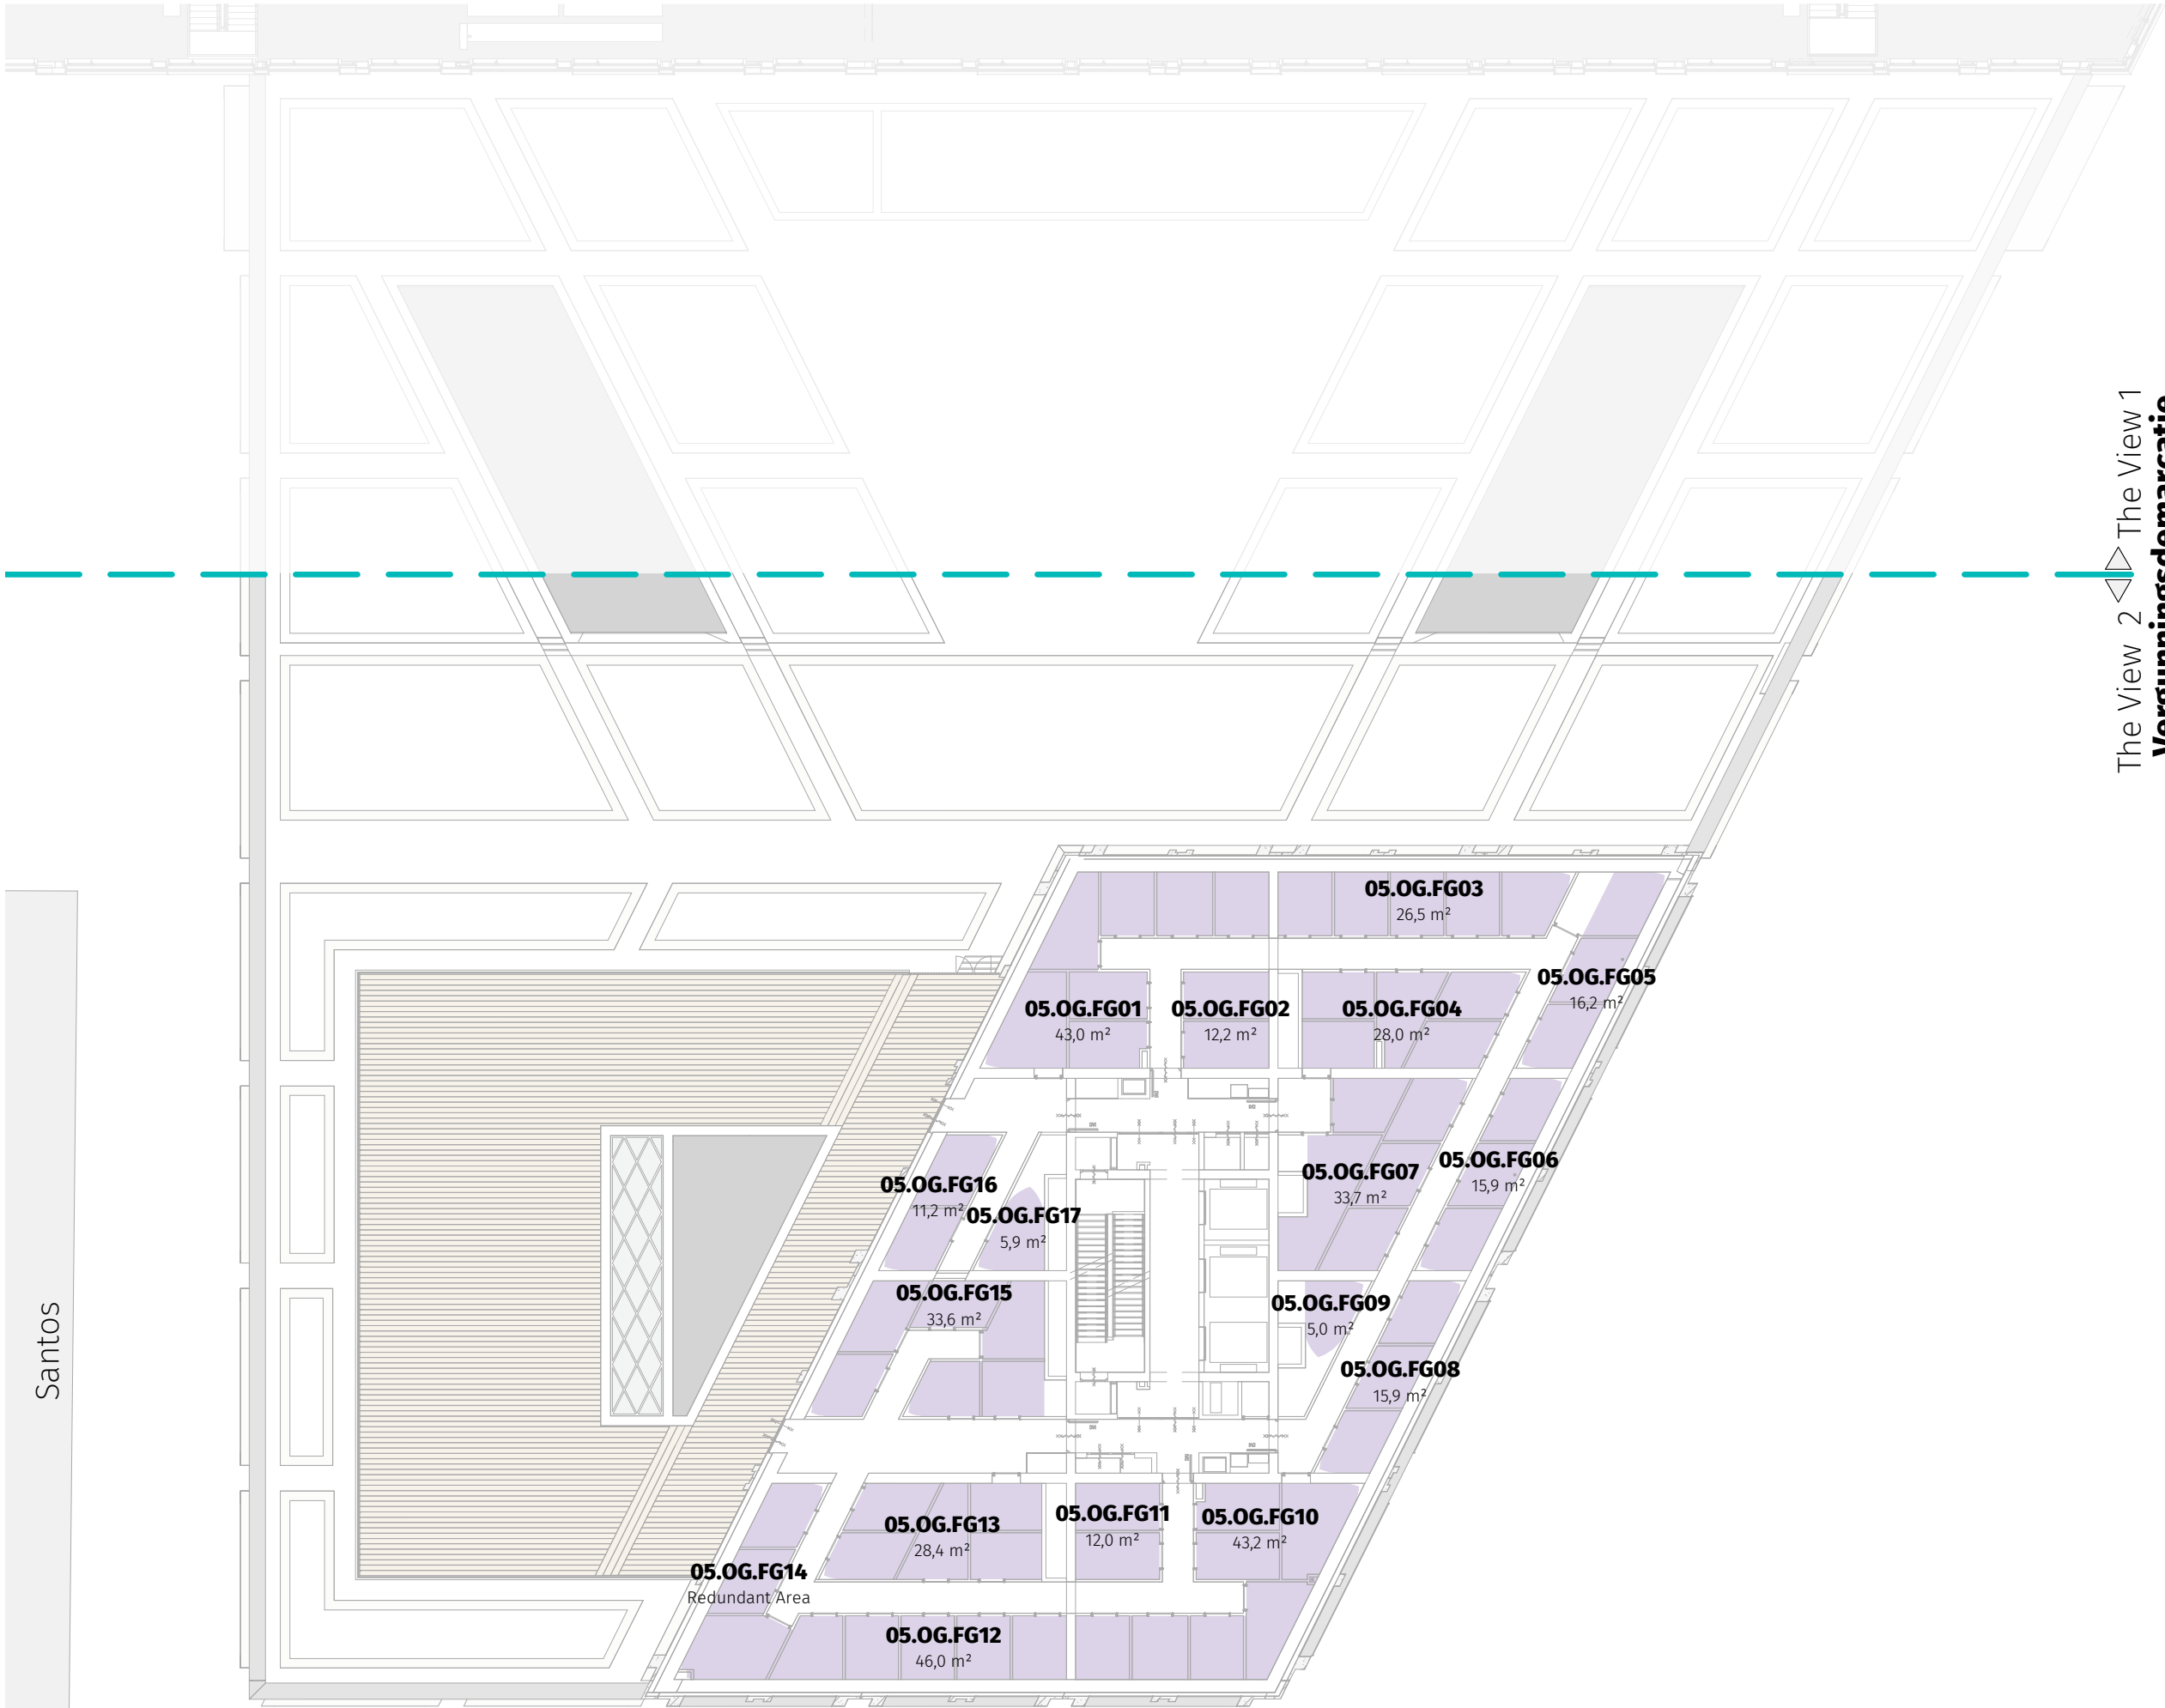

- Overige Gebruiksfunctie - FunctieGebied
- Woning type B1.lo
- Woning type B1.rb
- Woning type D1.lo
- Woning type D1.rb
- Woning type E1
- Woning type E2
- Woning type F1
- Woning type F3

The View 2  The View 1
Vergunningsdemarcatie

Santos

THE VIEW 2 ROTTERDAM



Bladnummer
VII-D3A-VII-M2-OV-8405

Bladnaam
VG_FG VERDIEPING 05

Dossier	19.280
Datum	15-12-2022
Wijziging	20-09-2023 - aanvulling 03
Formaat	A3L
Schaal	1:250
Status	Definitief



- Overige Gebruiksfunctie - FunctieGebied
- Woning type B1.lo
- Woning type B1.rb
- Woning type D1.lo
- Woning type D1.rb
- Woning type E1
- Woning type E2
- Woning type F1
- Woning type F3

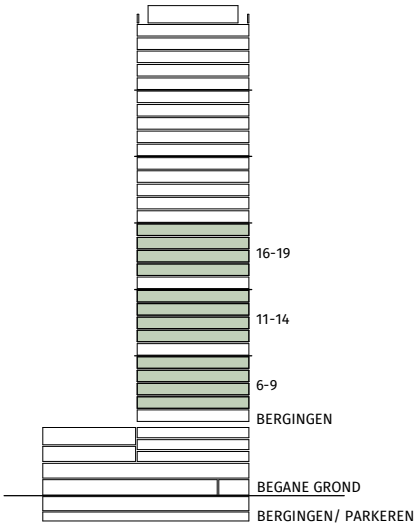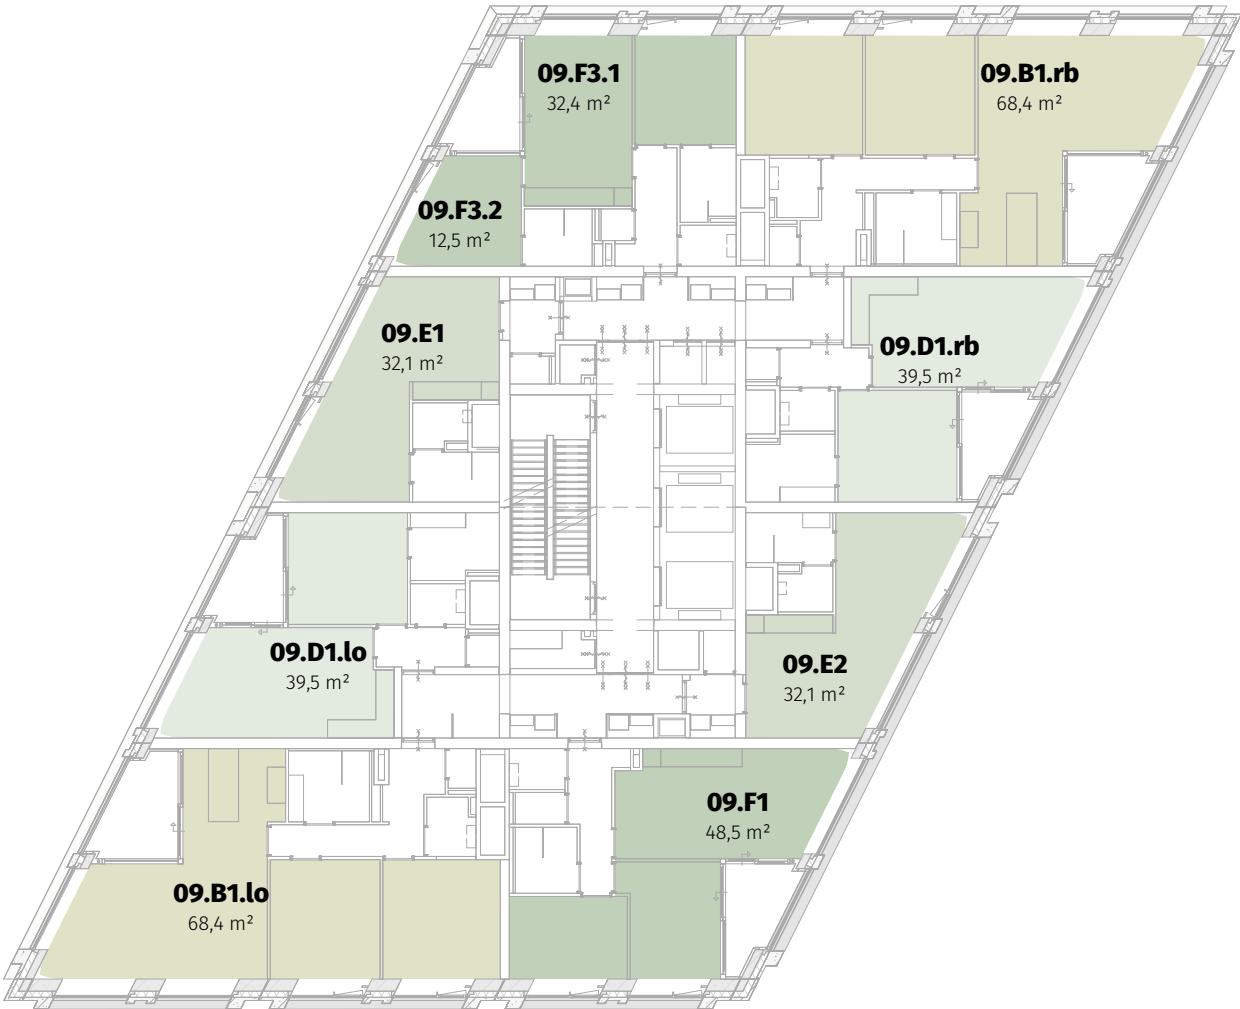

THE VIEW 2
ROTTERDAM



Bladnummer
VII-D3A-VII-M2-OV-8409

Bladnaam
VG_FG VERDIEPING 06-09_11-14_16-19

Dossier	19.280
Datum	15-12-2022
Wijziging	20-09-2023 - aanvulling 03
Formaat	A3L
Schaal	1:250
Status	Definitief



- Overige Gebruiksfunctie - FunctieGebied
- Woning type B1.lo
- Woning type B1.rb
- Woning type D1.lo
- Woning type D1.rb
- Woning type E1
- Woning type E2
- Woning type F1
- Woning type F3

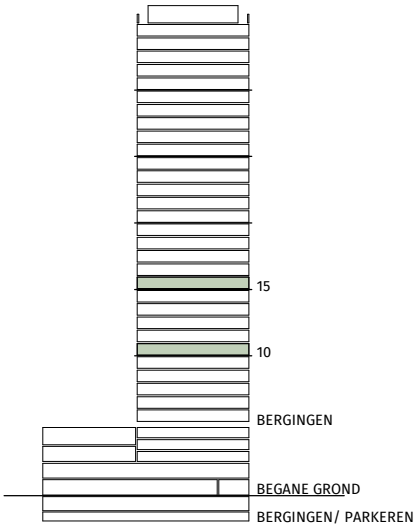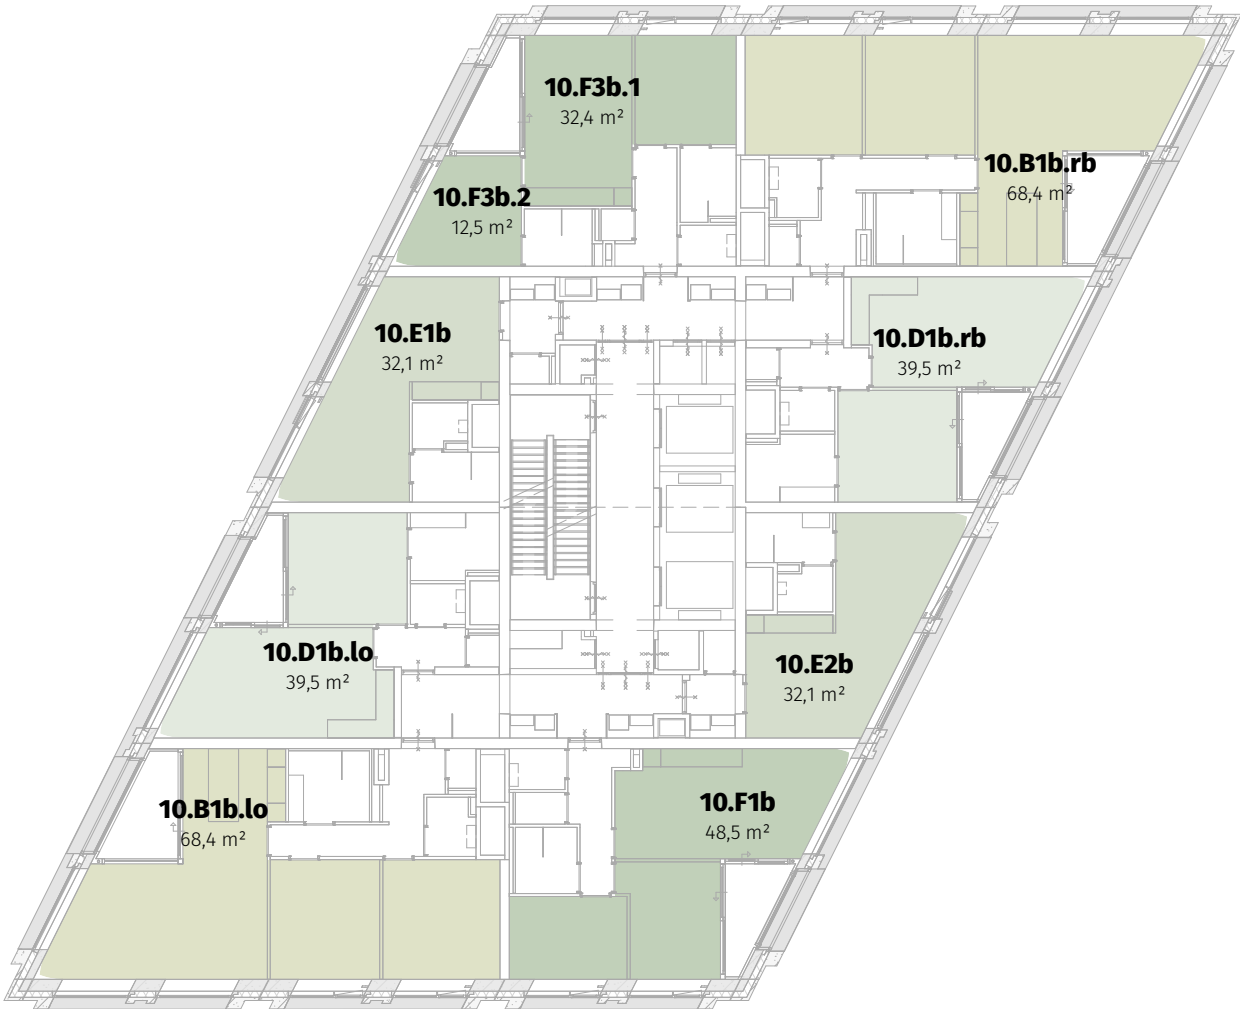

THE VIEW 2 ROTTERDAM



Bladnummer
VII-D3A-VII-M2-OV-8410

Bladnaam
VG_FG VERDIEPING 10_15

Dossier	19.280
Datum	15-12-2022
Wijziging	20-09-2023 - aanvulling 03
Formaat	A3L
Schaal	1:250
Status	Definitief



- Overige Gebruiksfunctie - FunctieGebied
- Woning type B1.lo
- Woning type B1.rb
- Woning type D1.lo
- Woning type D1.rb
- Woning type E1
- Woning type E2
- Woning type F1
- Woning type F3

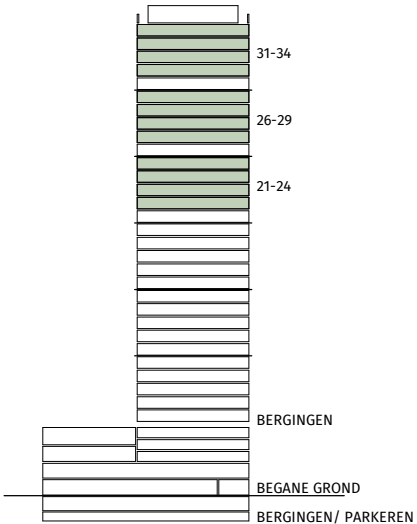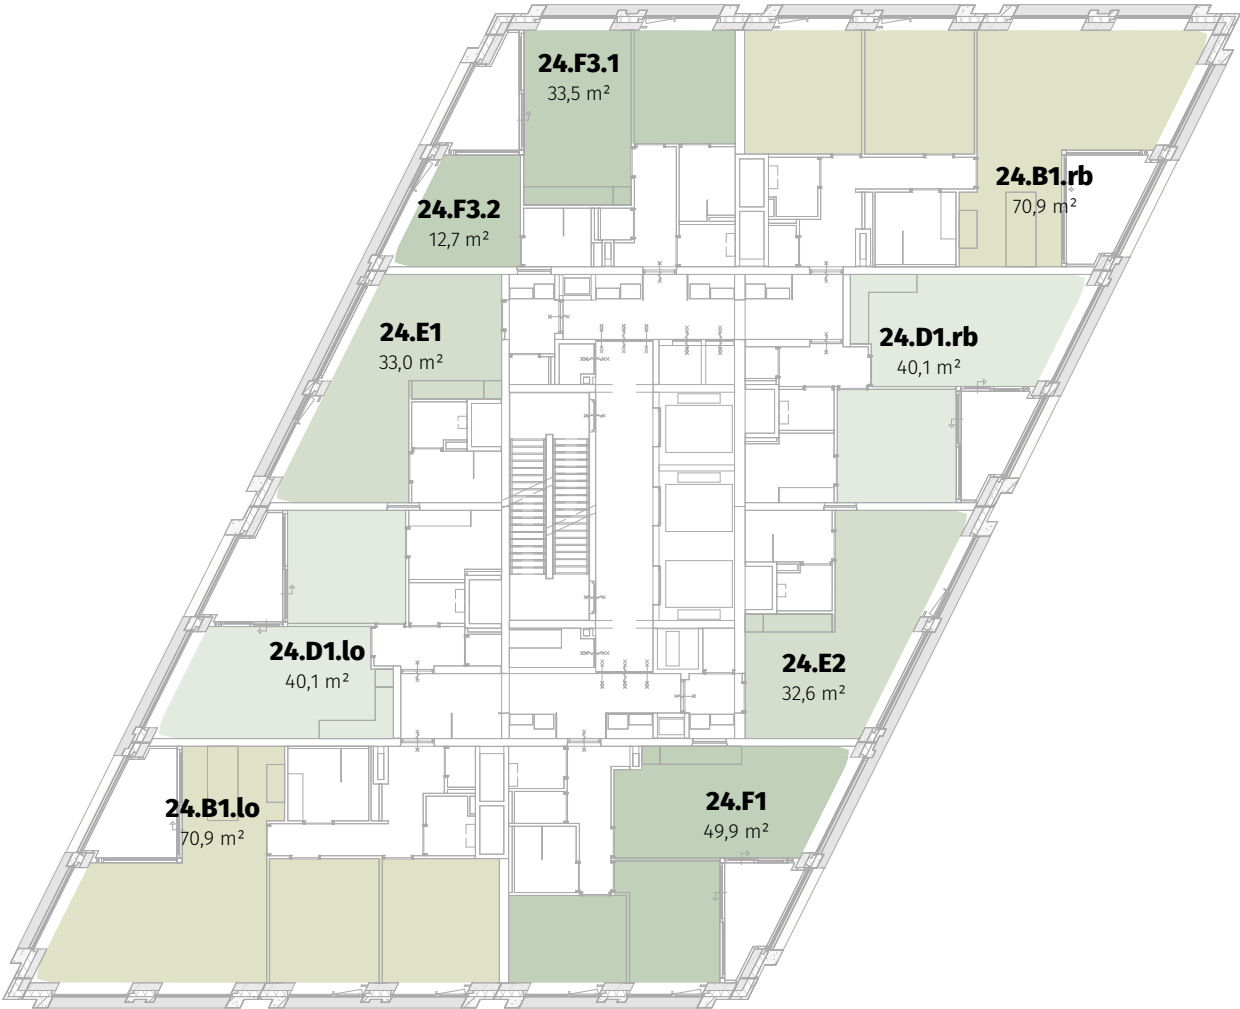

THE VIEW 2
ROTTERDAM



Bladnummer
VII-D3A-VII-M2-OV-8424

Bladnaam
VG_FG VERDIEPING 21-24_26-29_31-34

Dossier	19.280
Datum	15-12-2022
Wijziging	20-09-2023 - aanvulling 03
Formaat	A3L
Schaal	1:250
Status	Definitief



- Overige Gebruiksfunctie - FunctieGebied
- Woning type B1.lo
- Woning type B1.rb
- Woning type D1.lo
- Woning type D1.rb
- Woning type E1
- Woning type E2
- Woning type F1
- Woning type F3

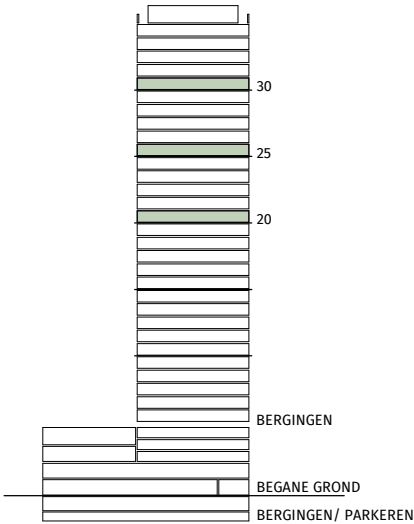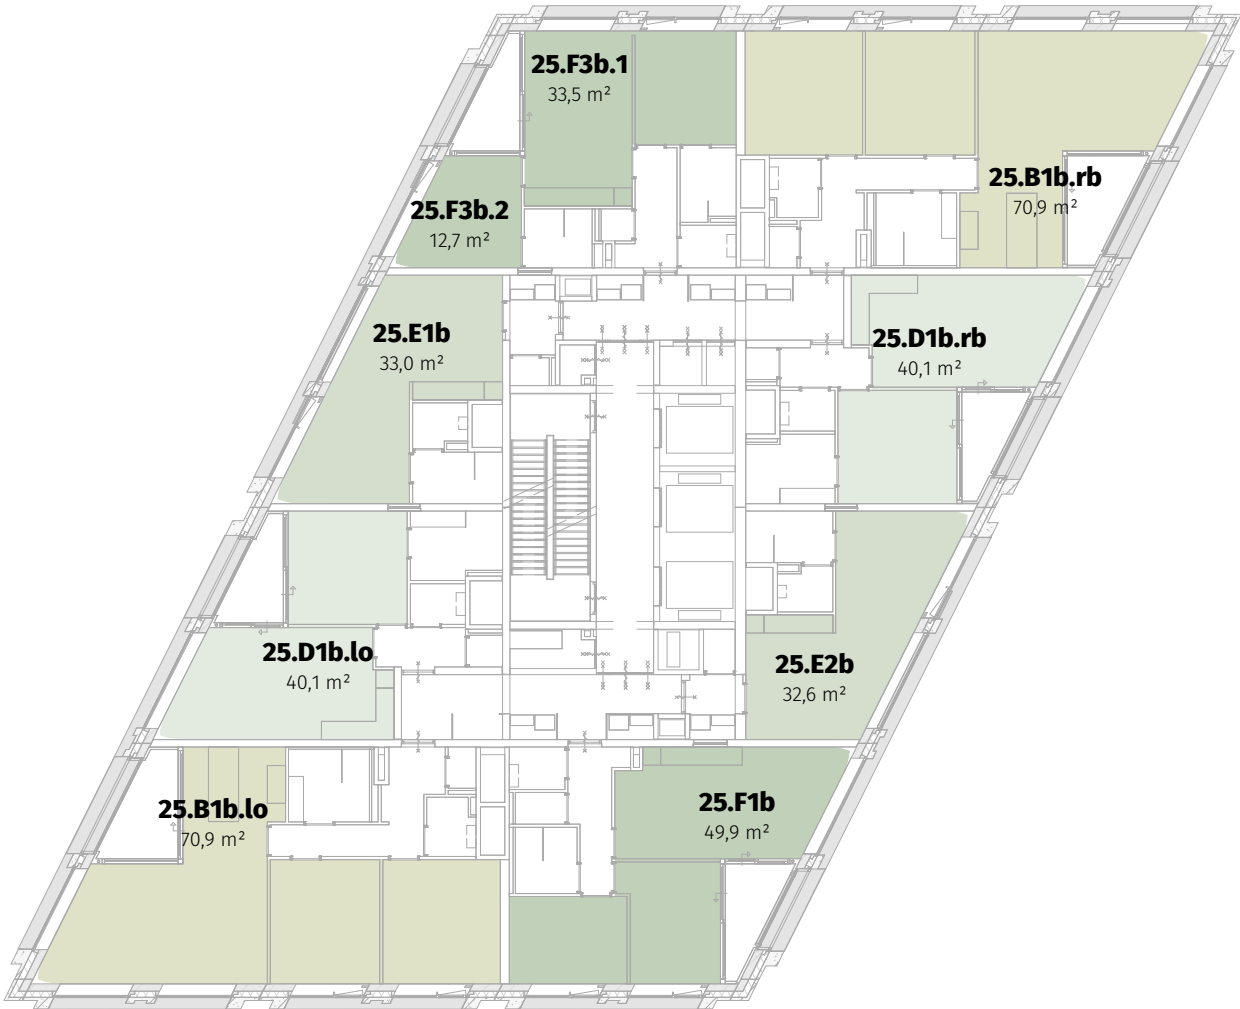

THE VIEW 2 ROTTERDAM

Bladnummer
VII-D3A-VII-M2-OV-8425


Bladnaam
VG_FG VERDIEPING 20_25_30

Dossier
Datum
Wijziging
Formaat
Schaal
Status

19,280
15-12-2022
20-09-2023 - aanvulling 03
A3L
1:250
Definitief



- Overige Gebruiksfunctie - FunctieGebied
- Woning type B1.lo
- Woning type B1.rb
- Woning type D1.lo
- Woning type D1.rb
- Woning type E1
- Woning type E2
- Woning type F1
- Woning type F3

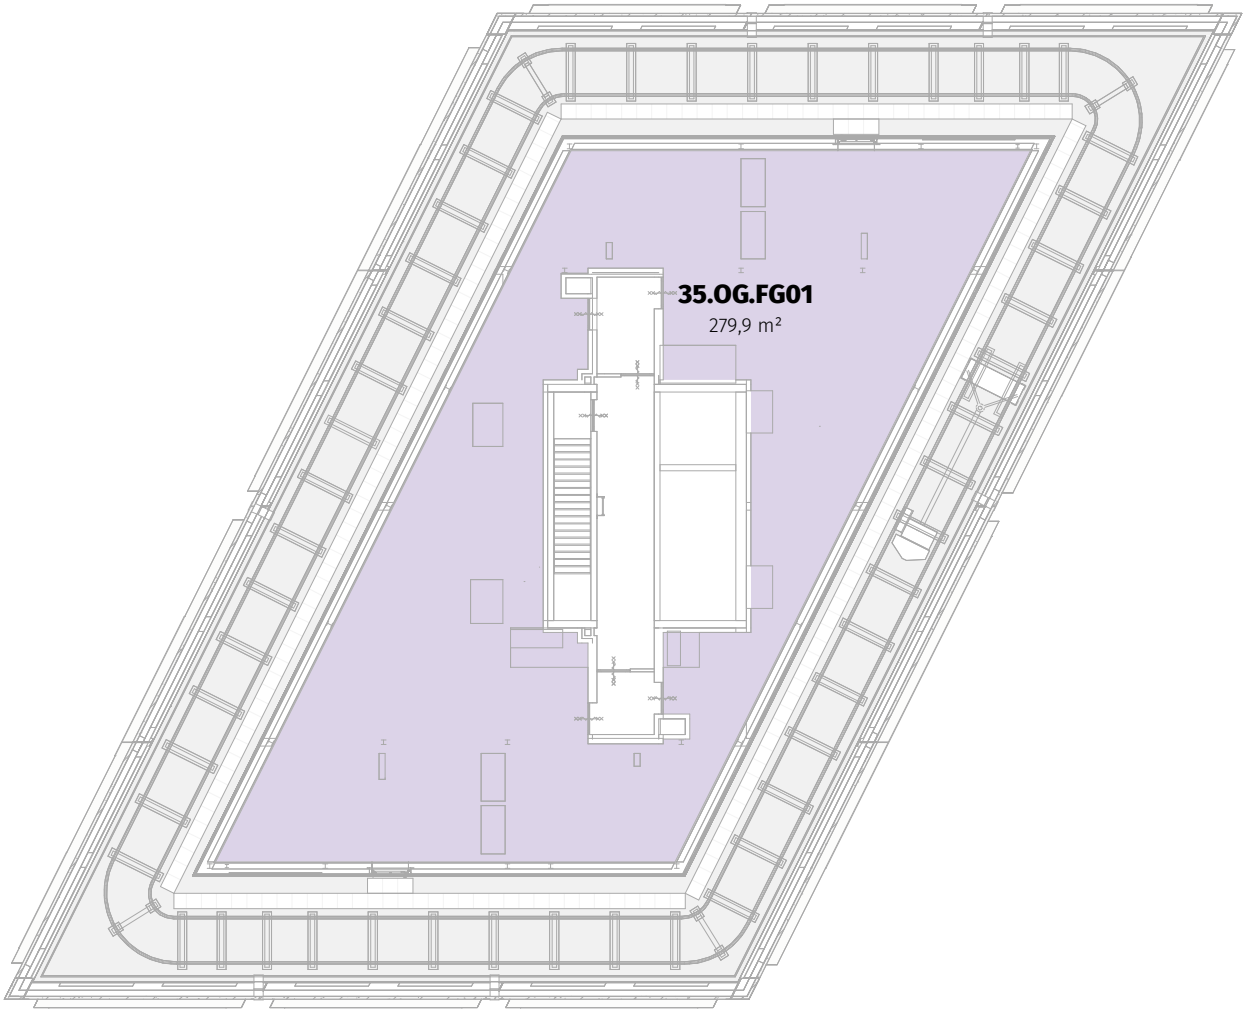

THE VIEW 2
ROTTERDAM

Bladnummer
VII-D3A-VII-M2-OV-8435

Bladnaam
VG_FG VERDIEPING 35

Dossier	19.280
Datum	15-12-2022
Wijziging	20-09-2023 - aanvulling 03
Formaat	A3L
Schaal	1:250
Status	Definitief

