




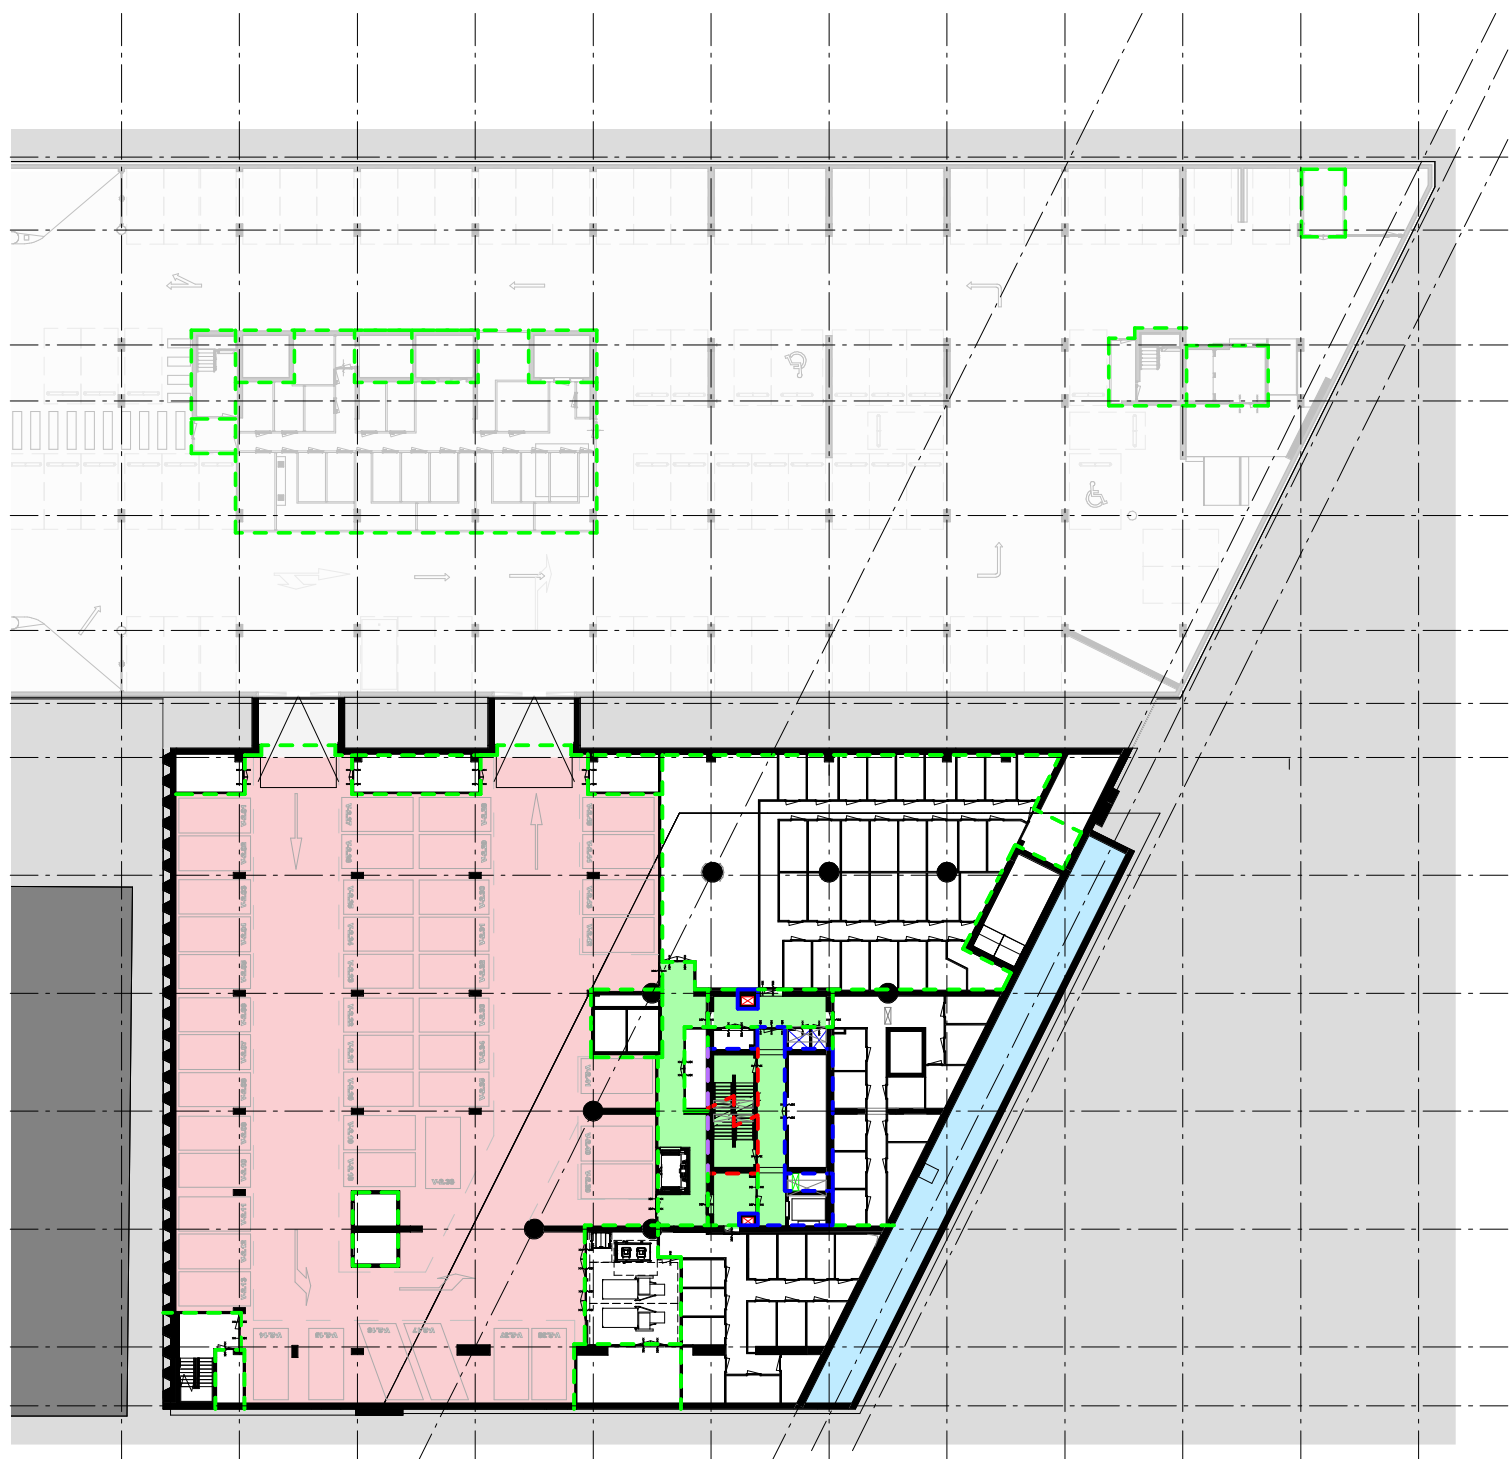


SOUTERRAIN -2

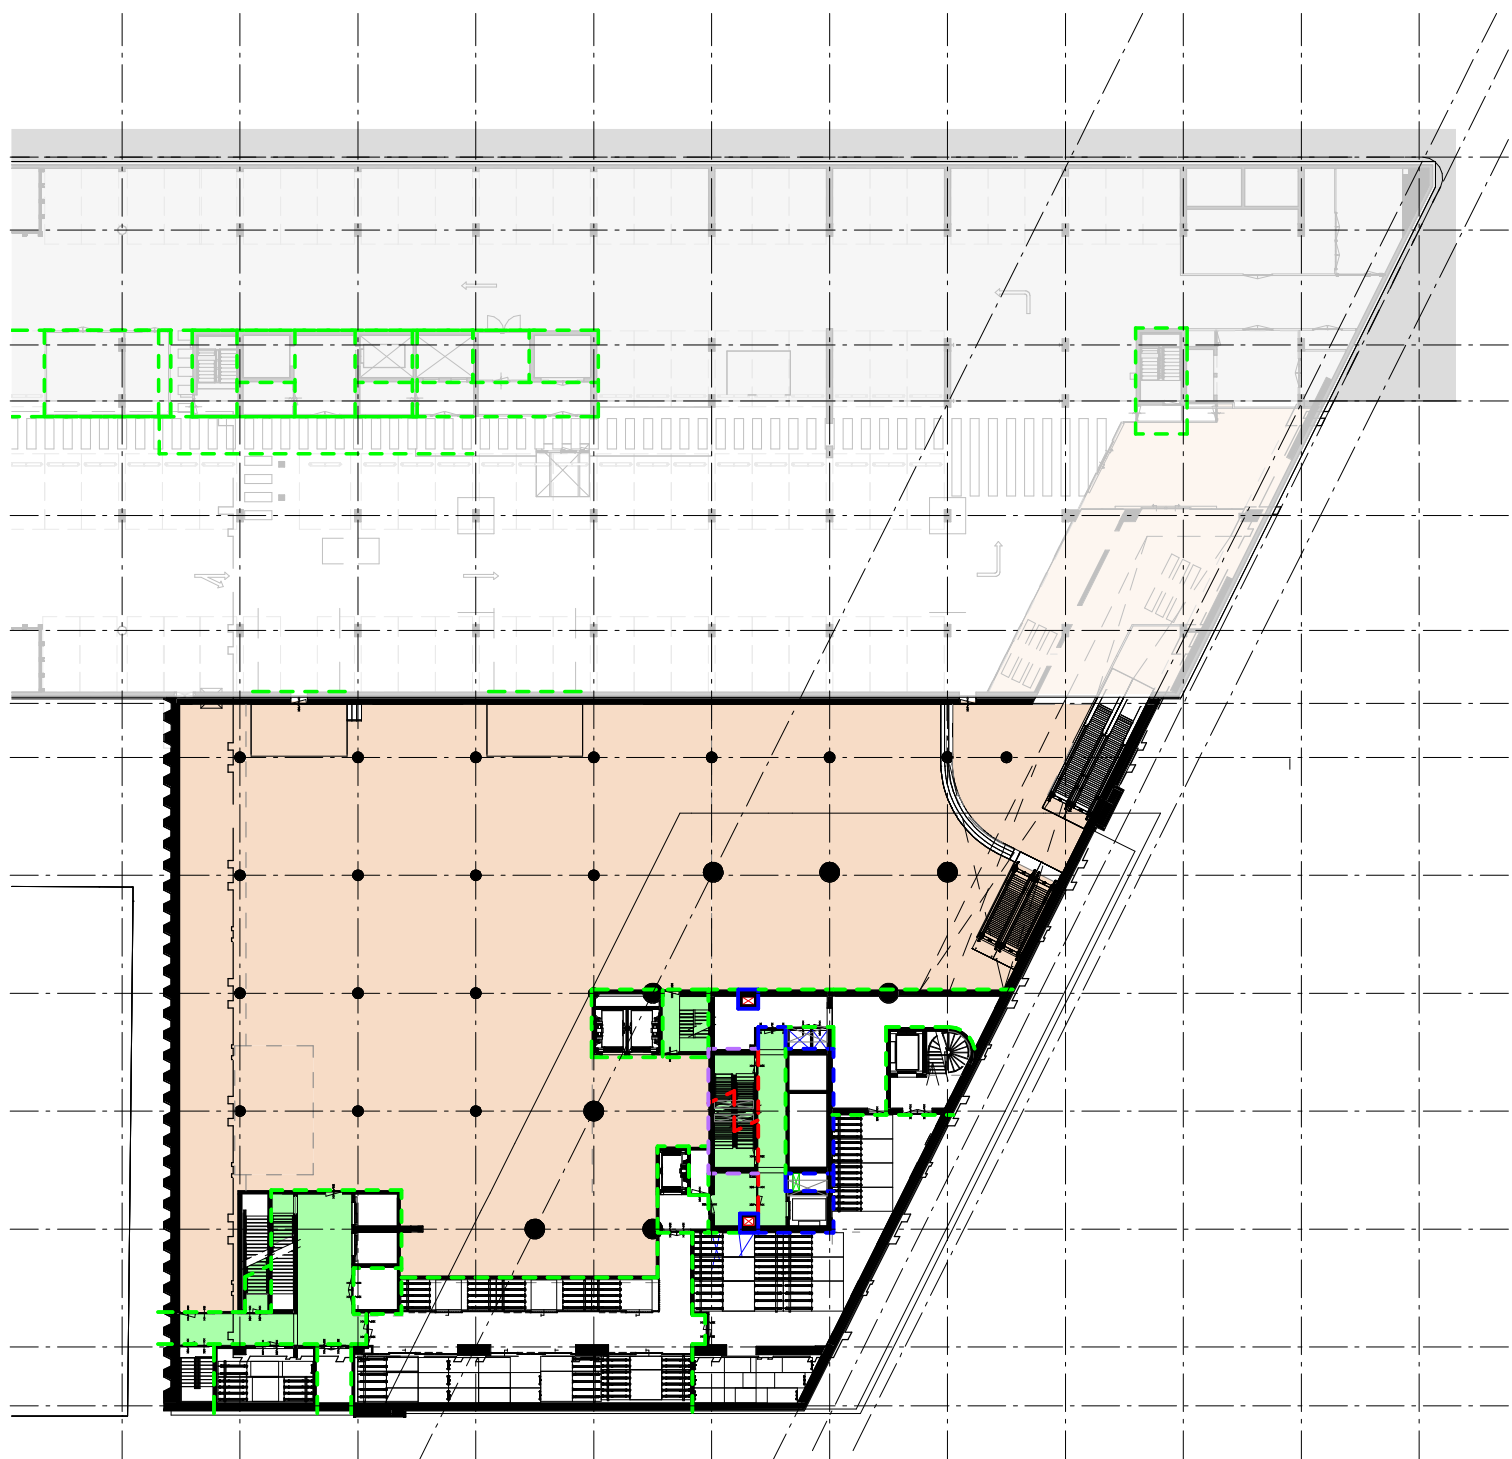

SOUTERRAIN -1

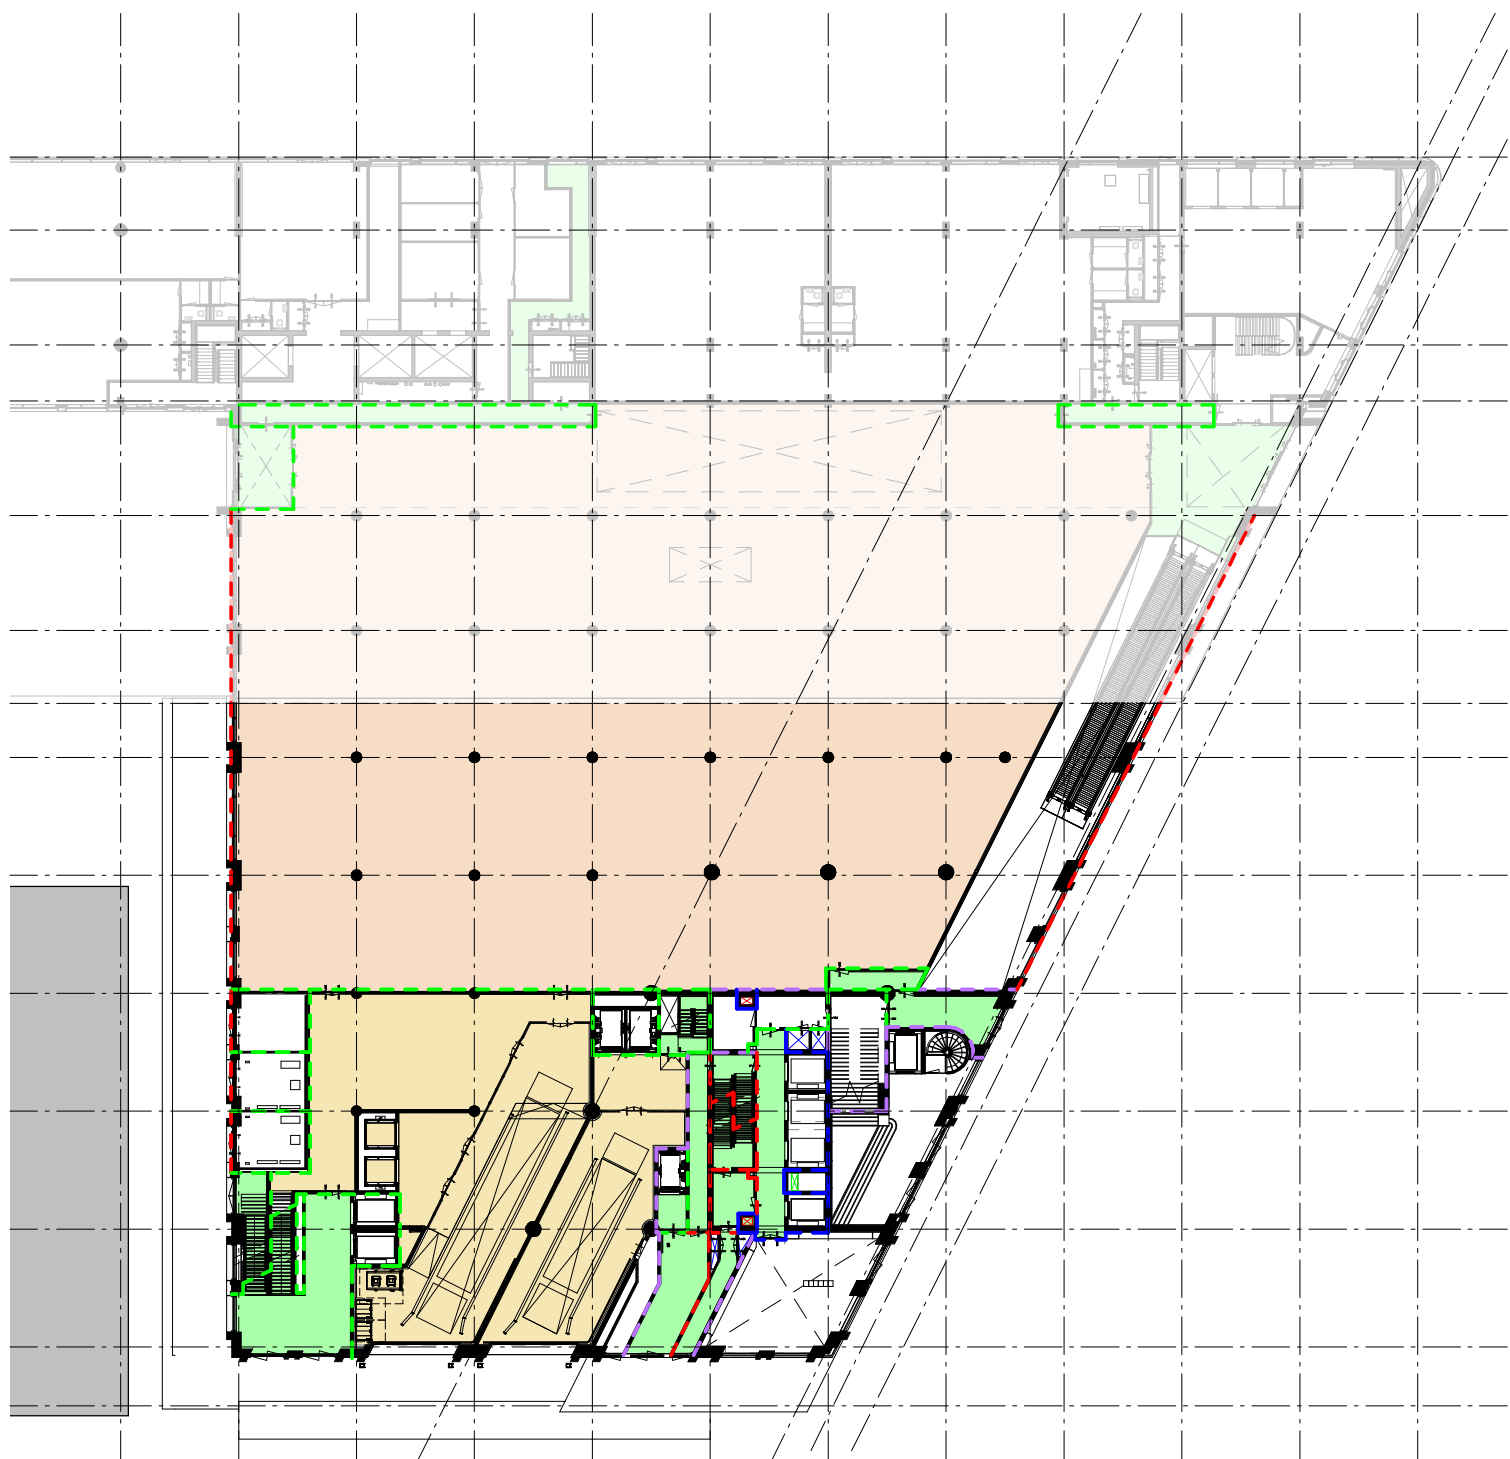

BEGANE GROND

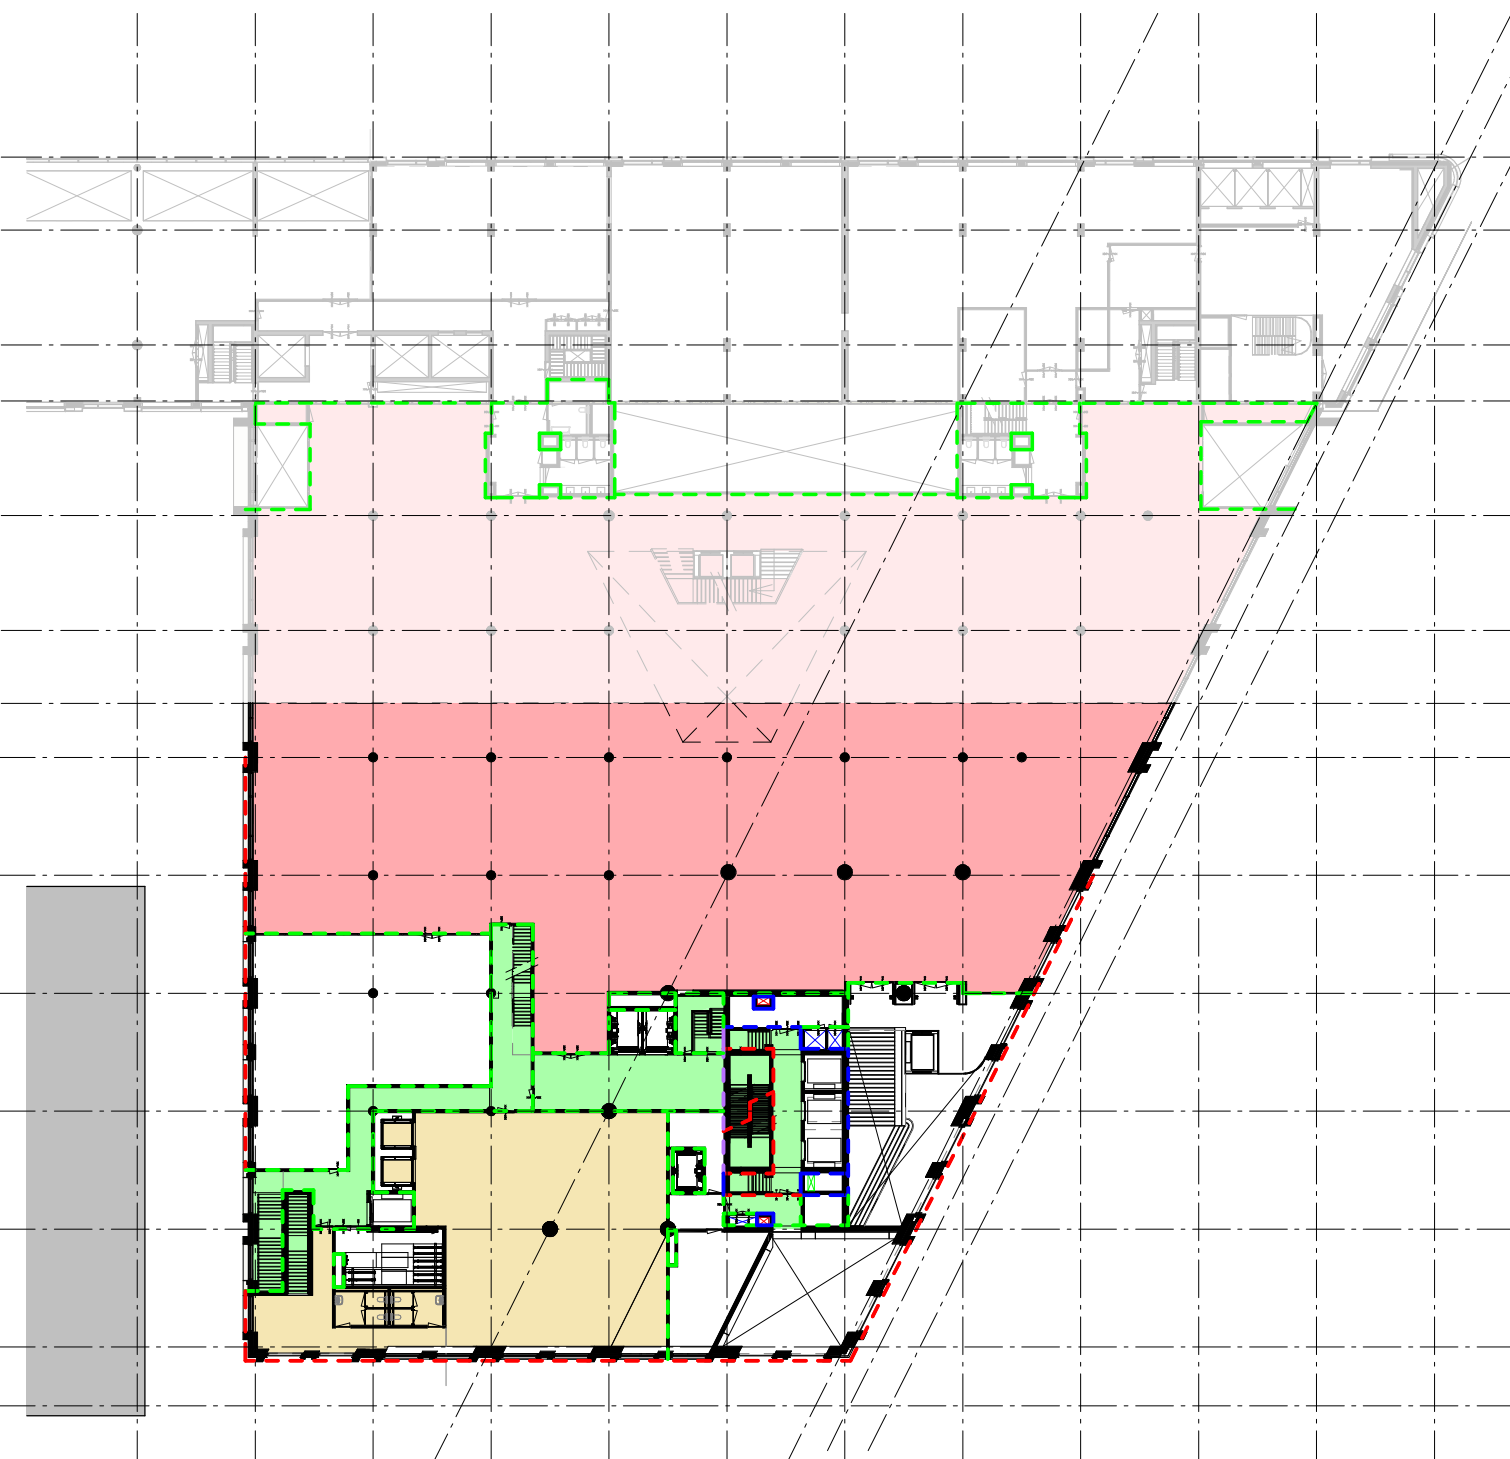

1e VERDIEPING

Brand Compartment	Oppervlakte	bouwdeel
Kantoor	32,3 m²	
Kantoor	2690,9 m²	VIEW 1
Kantoor	2250,8 m²	VIEW 2
Parkeren	1188,4 m²	VIEW 2
Sprinkler bassin	113,5 m²	VIEW 2
Winkel 01	1091,6 m²	VIEW 1
Winkel 01	2542,3 m²	VIEW 2
Winkel 02	741,1 m²	VIEW 2


- Sprinkler bassin
- EBV
- Parkeren
- Winkel 01
- Winkel 02
- Kantoor

LEGENDA


brandcompartmentering en brandscheidingen volgens rapport ... adviseur
die lijnen hebben betrekking op de wanden en wandopeningen
waardoor deze geplaatst zijn

- EW 30 Sa
- EW 30 Sm
- EW 60 Sm
- EW 90 Sm
- EW 120 Sm


verticale brandscheiding schachten (h=50m) op vloer verdieping 6 en 20

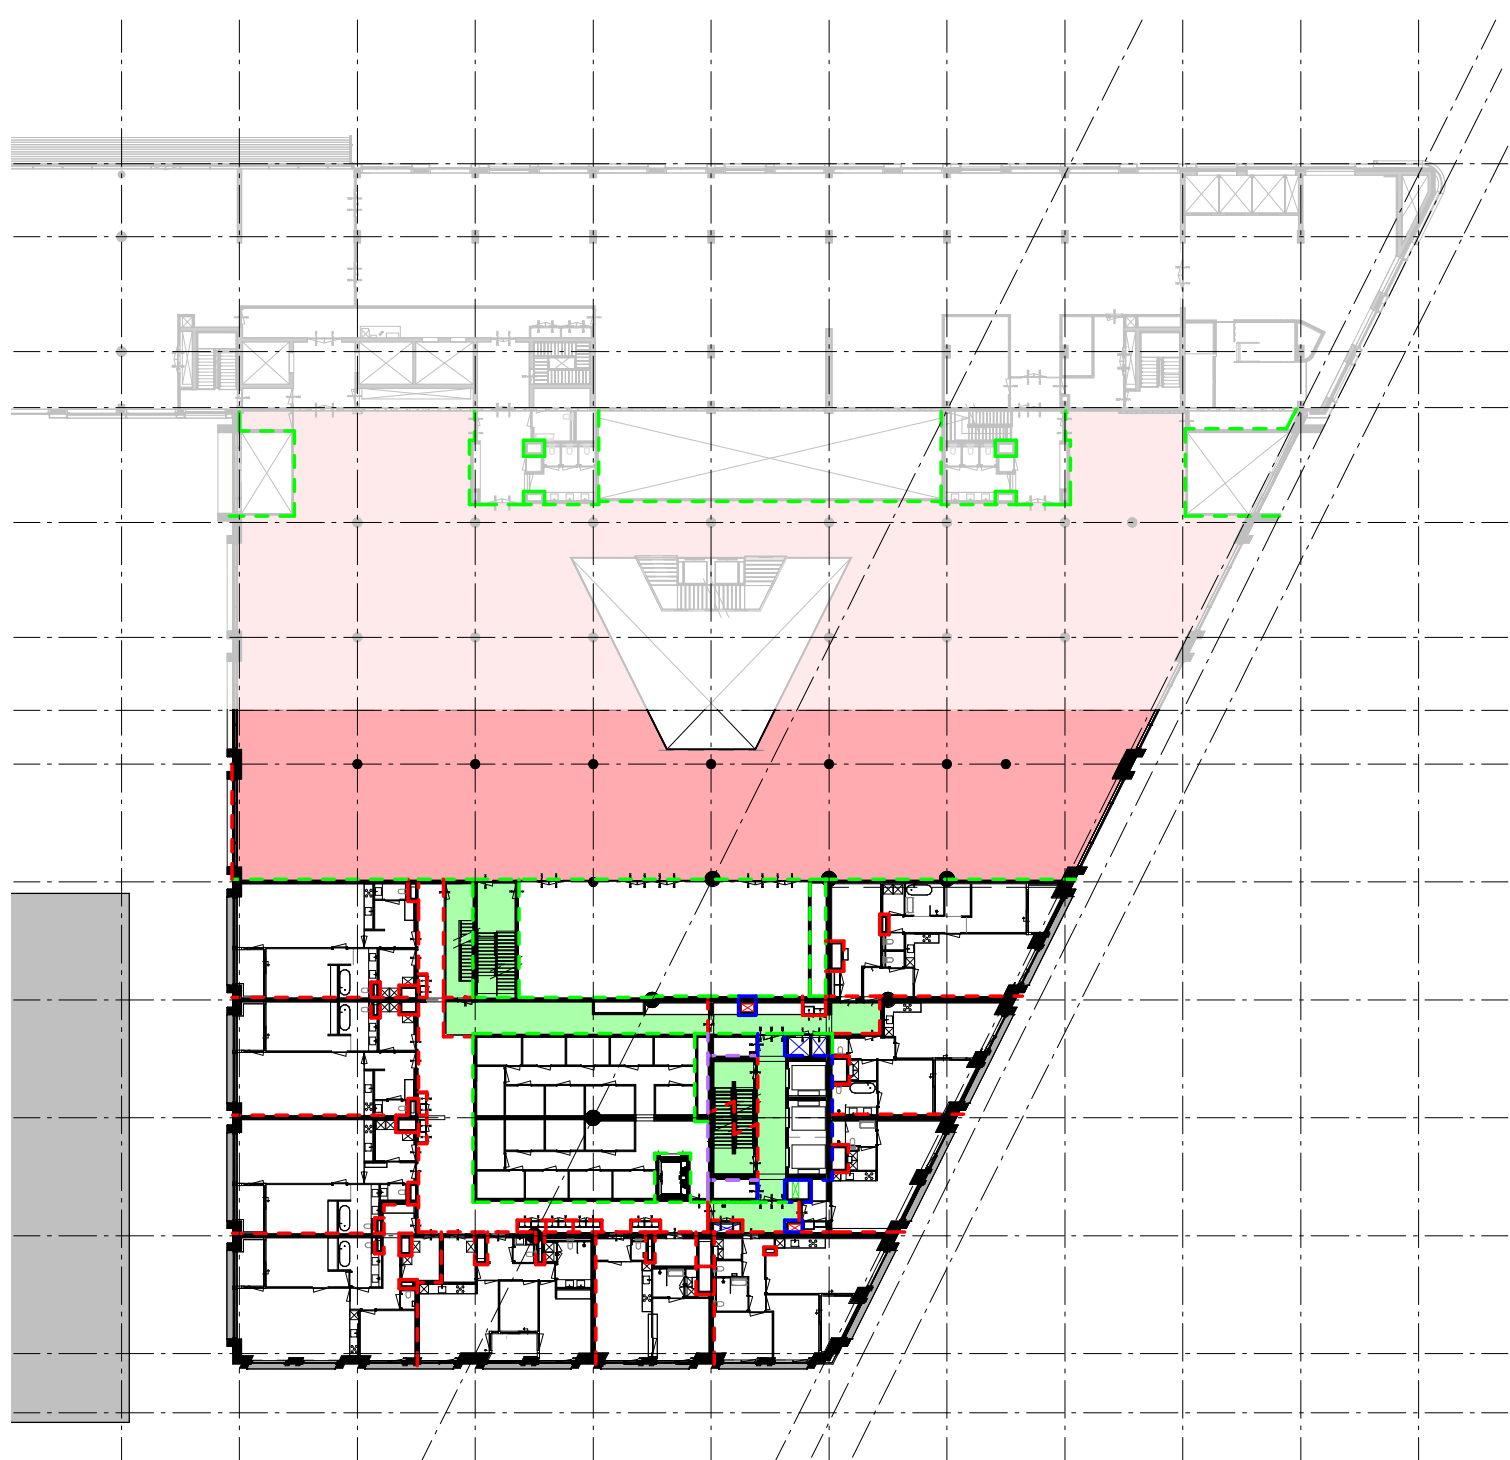

2e VERDIEPING

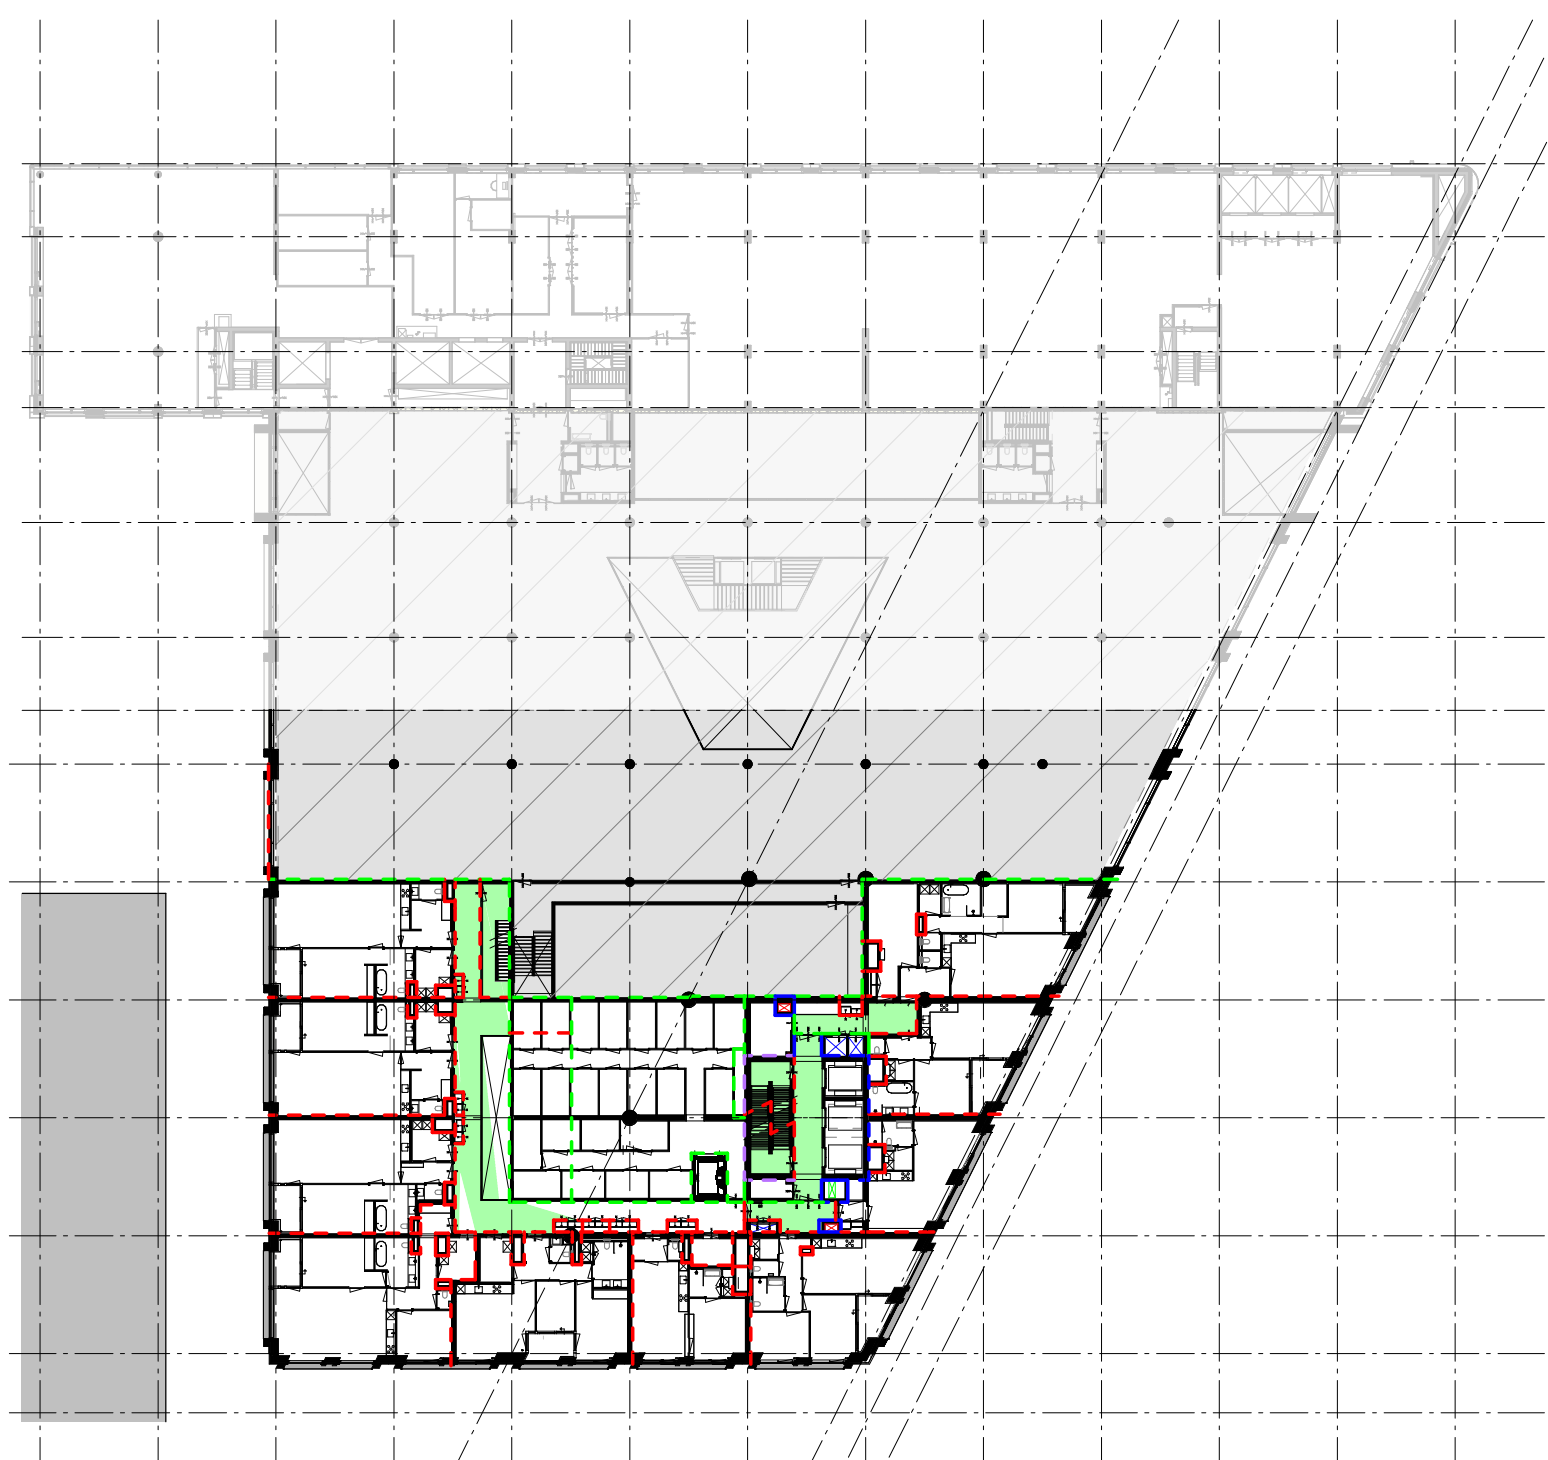

3e VERDIEPING (WONEN)

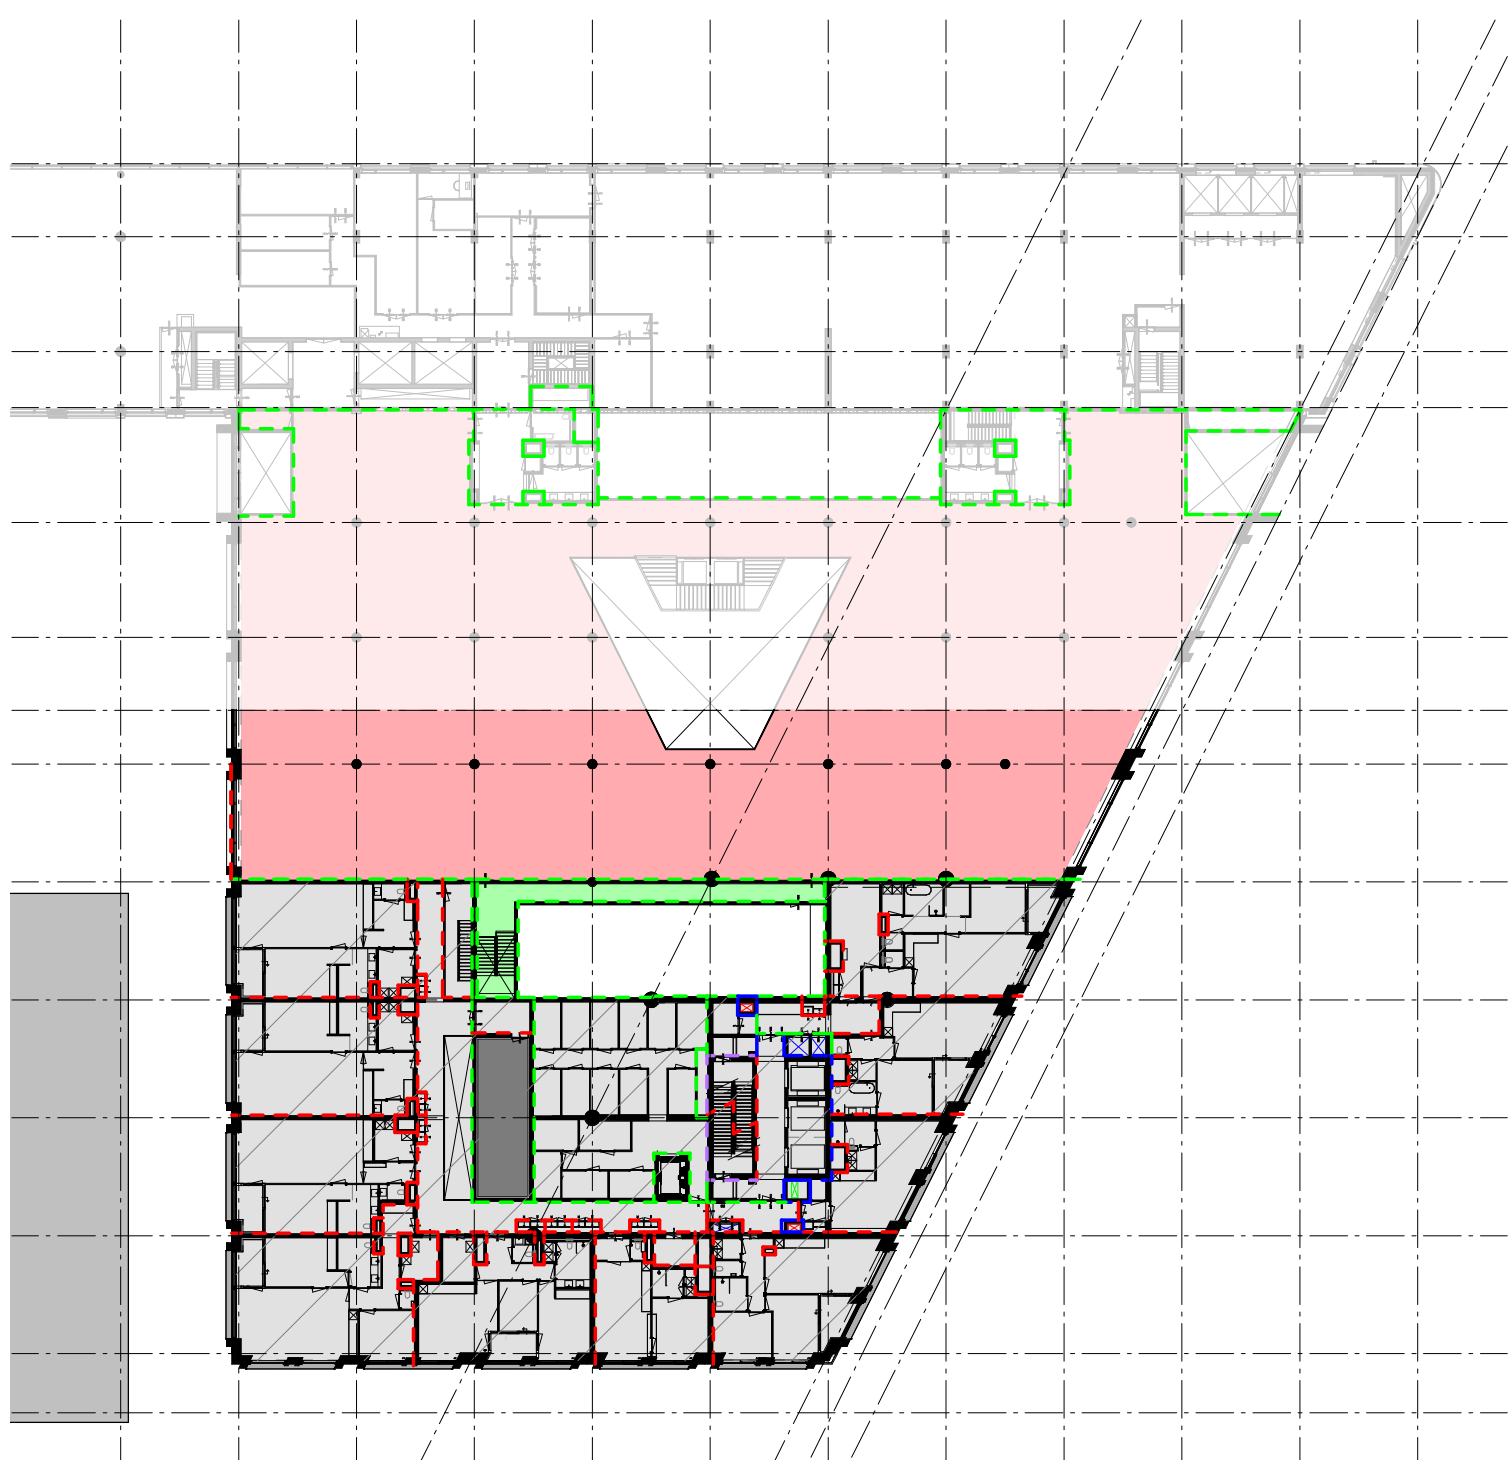

3e VERDIEPING (KANTOOR)



4e VERDIEPING (WONEN)

THE VIEW 2 ROTTERDAM

Bladnummer
VII-D3A-VII-M2-OV-8600

Bladnaam
GROTE BRANDCOMPARTIMENTEN

Dossier 19.280
Datum 15-12-2022
Wijziging 20-09-2023 - aanvulling 03
Formaat A1L
Schaal 1:500
Status Definitief