
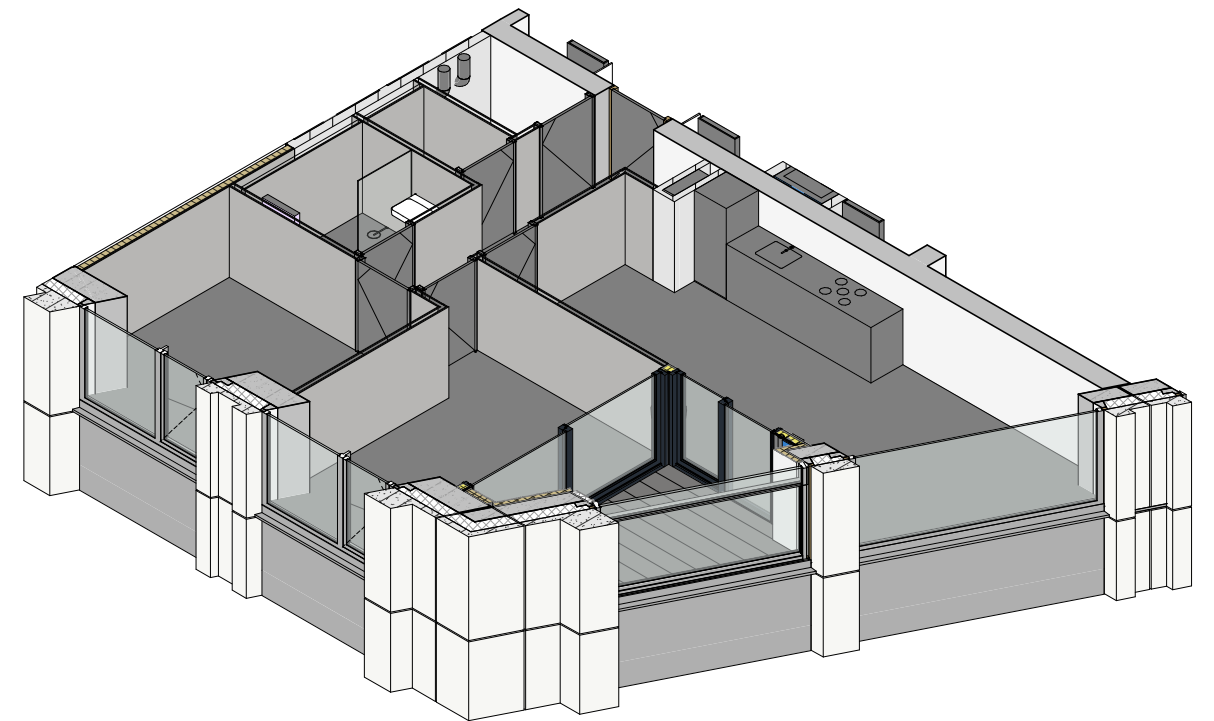


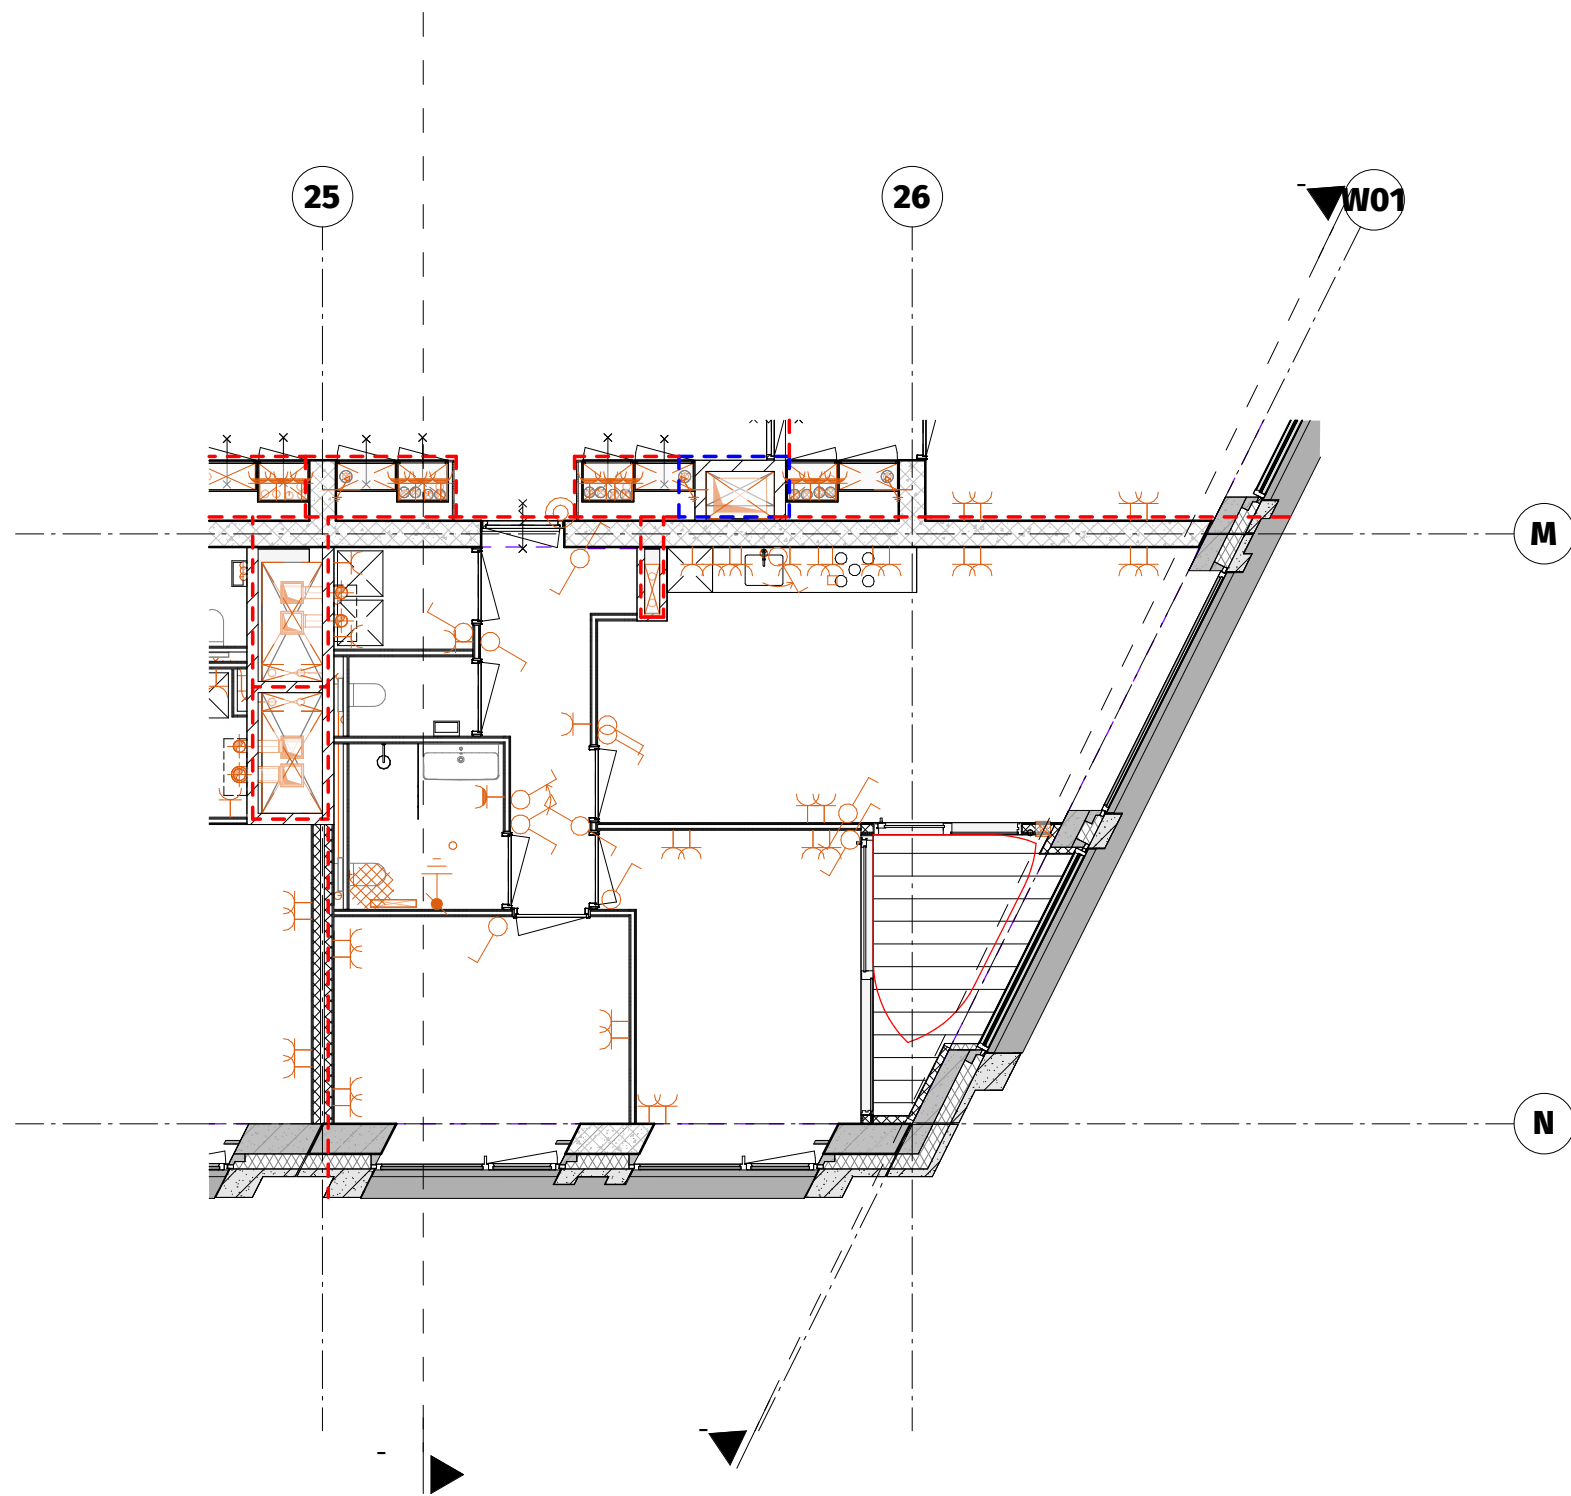

THE VIEW 2 ROTTERDAM

Bladnummer
VII-D3A-VII-M2-TO-5030

Bladnaam
LOGGIA F1

Dossier	19.280
Datum	22-12-2023
Wijziging	
Formaat	A3
Schaal	1:100
Status	CONCEPT

DEDRIE
ARCHITECTEN