



Bladnummer
VII-D3A-VI-M2-OV-10-2

Bladnaam

-2 SOUTERRAIN

-2 SOUTERRAIN

Dossier	19.280
Datum	24-02-2023
Wijziging	
Formaat	A0L+
Schaal	1:100
Status	CONCEPT



aanduidingen brandveiligheid indicatief
ter controle brandveiligheidsadviseur.


THE VIEW 2 ROTTERDAM

Bladnummer
VII-D3A-VI-M2-OV-10-1

Bladnaam
-1 SOUTERRAIN

Dossier 19-280
Datum 24-02-2023
Wijziging
Formaat A0+
Schaal 1:100
Status CONCEPT

DEDRIE
ARCHITECTEN

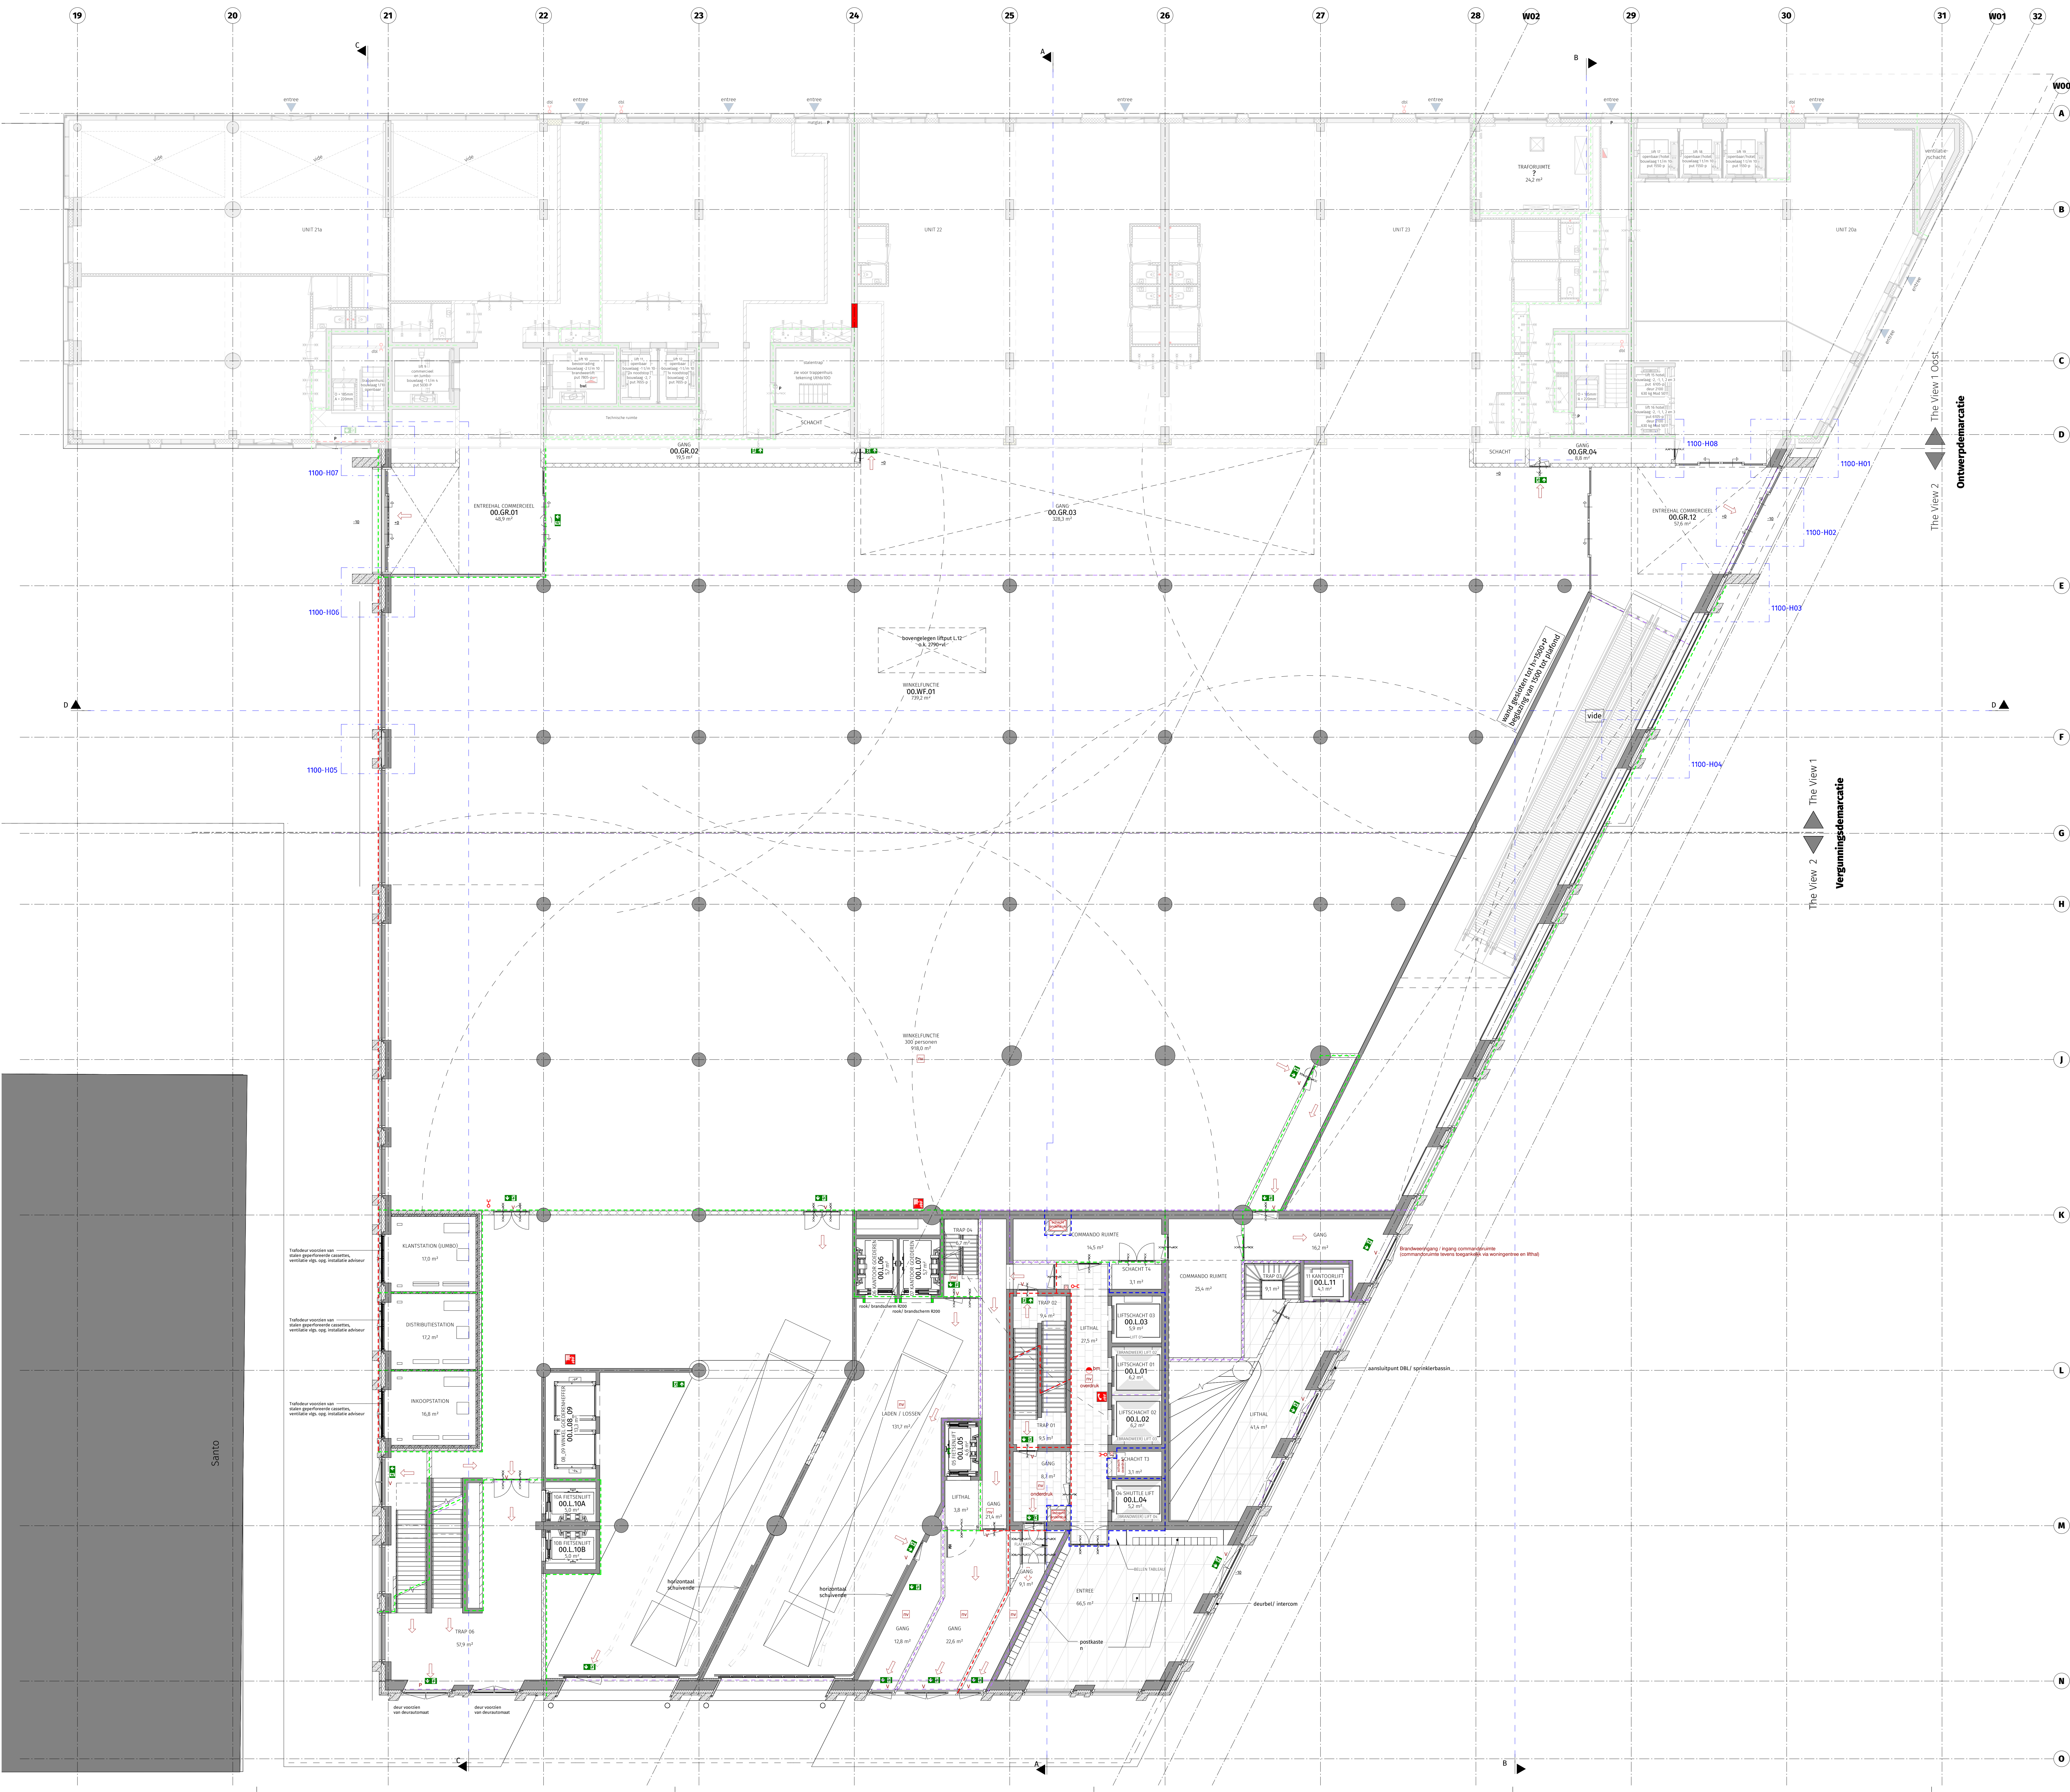

aanduidingen brandveiligheid indicatief,
ter controle brandveiligheidsadviseur.


THE VIEW 2 ROTTERDAM

Bladnummer
VII-D3A-VI-M2-OV-1000

Bladnaam
BEGANE GROND

Dossier 19-280
Datum 24-02-2023
Wijziging
Formaat A0-L
Schaal 1:100
Status CONCEPT

DEDRIE
ARCHITECTEN

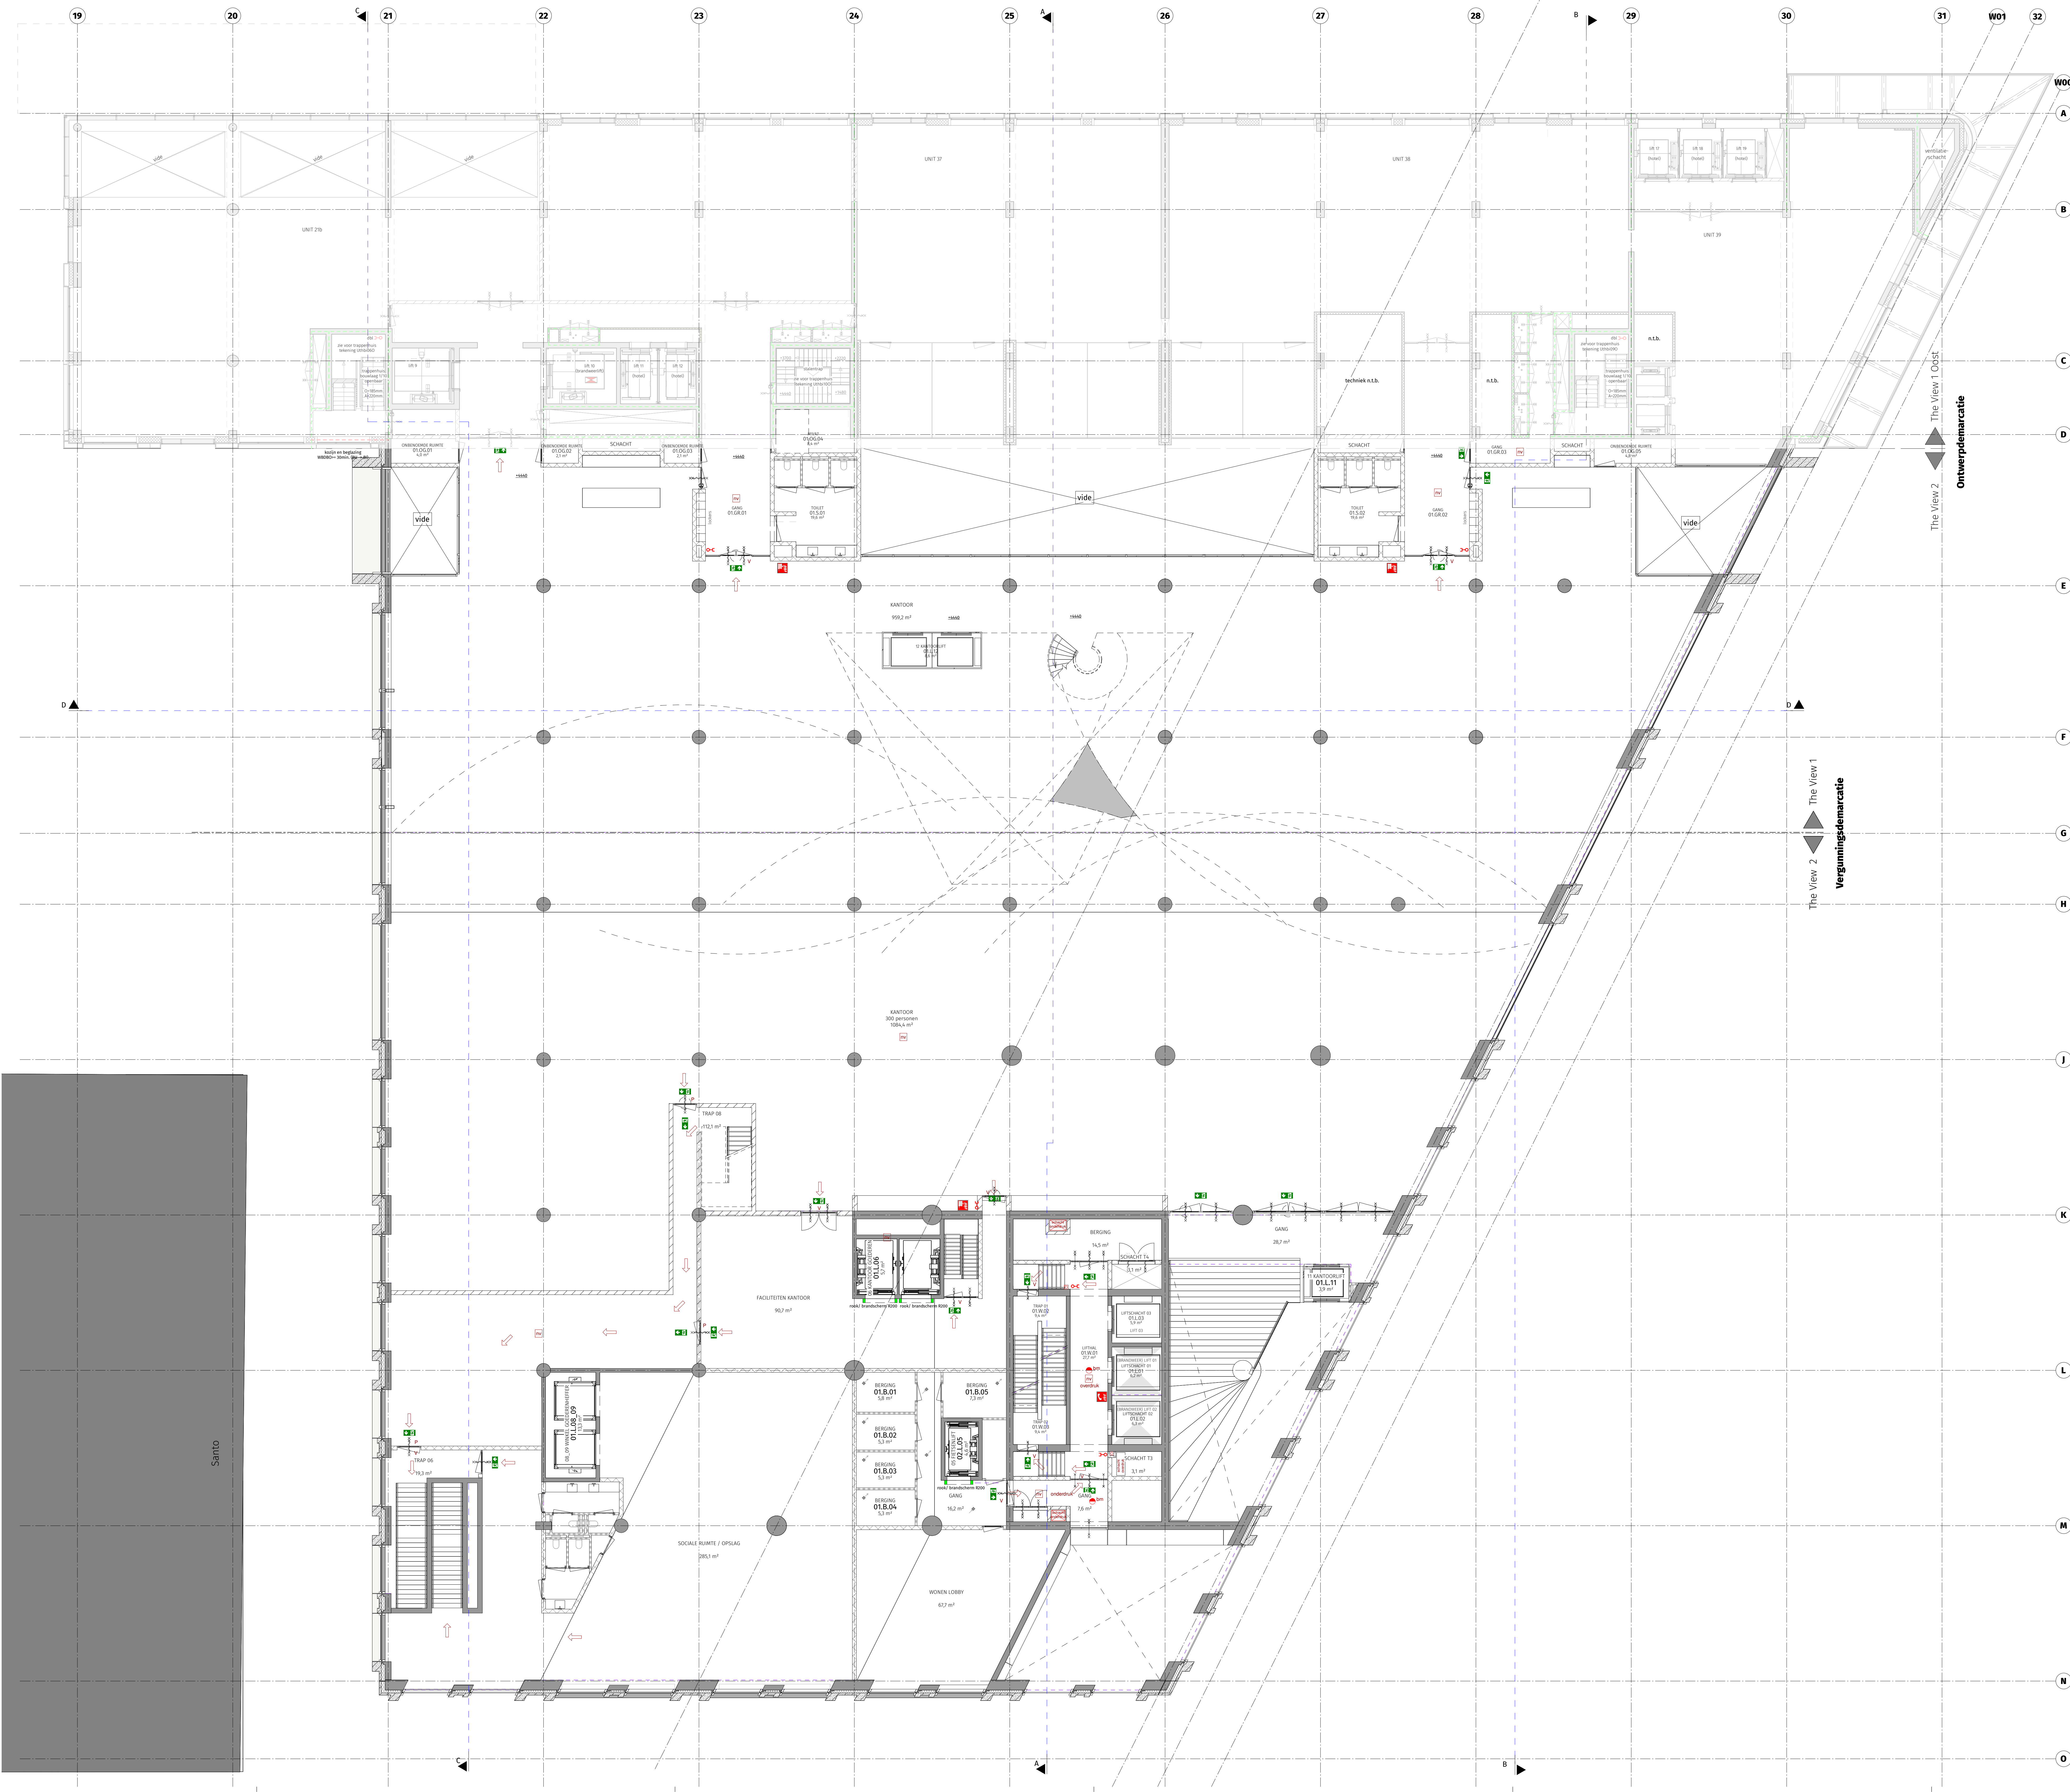

aanduidingen brandveiligheid indicatief,
ter controle brandveiligheidsadviseur.

THE VIEW 2 ROTTERDAM

Bladnummer
VII-D3A-VI-M2-OV-1001

Bladnaam

1e VERDIEPING

Dossier 19-280
Datum 24-02-2023
Wsprijng
Formaat A0L+
Schaal 1:100
Status CONCEPT

DEDRIE
ARCHITECTEN



aanduidingen brandveiligheid indicatief,
ter controle brandveiligheidsadviseur.

THE VIEW 2 ROTTERDAM

Bladnummer
VII-D3A-VI-M2-OV-1002

Bladnaam

2e VERDIEPING

Dossier 19-280

Datum 24-02-2023

Wijziging

Formaat A0L+

Schaal 1:100

Status CONCEPT

DEDRIE
ARCHITECTEN



aanduidingen brandveiligheid indicatief,
ter controle brandveiligheidsadviseur.


THE VIEW 2 ROTTERDAM

Bladnummer
VII-D3A-VI-M2-OV-1003

Bladnaam
3e VERDIEPING

Dossier 19-280
Datum 24-02-2023
Wijziging
Formaat A0/L+
Schaal 1:100
Status CONCEPT

DEDRIE
ARCHITECTEN

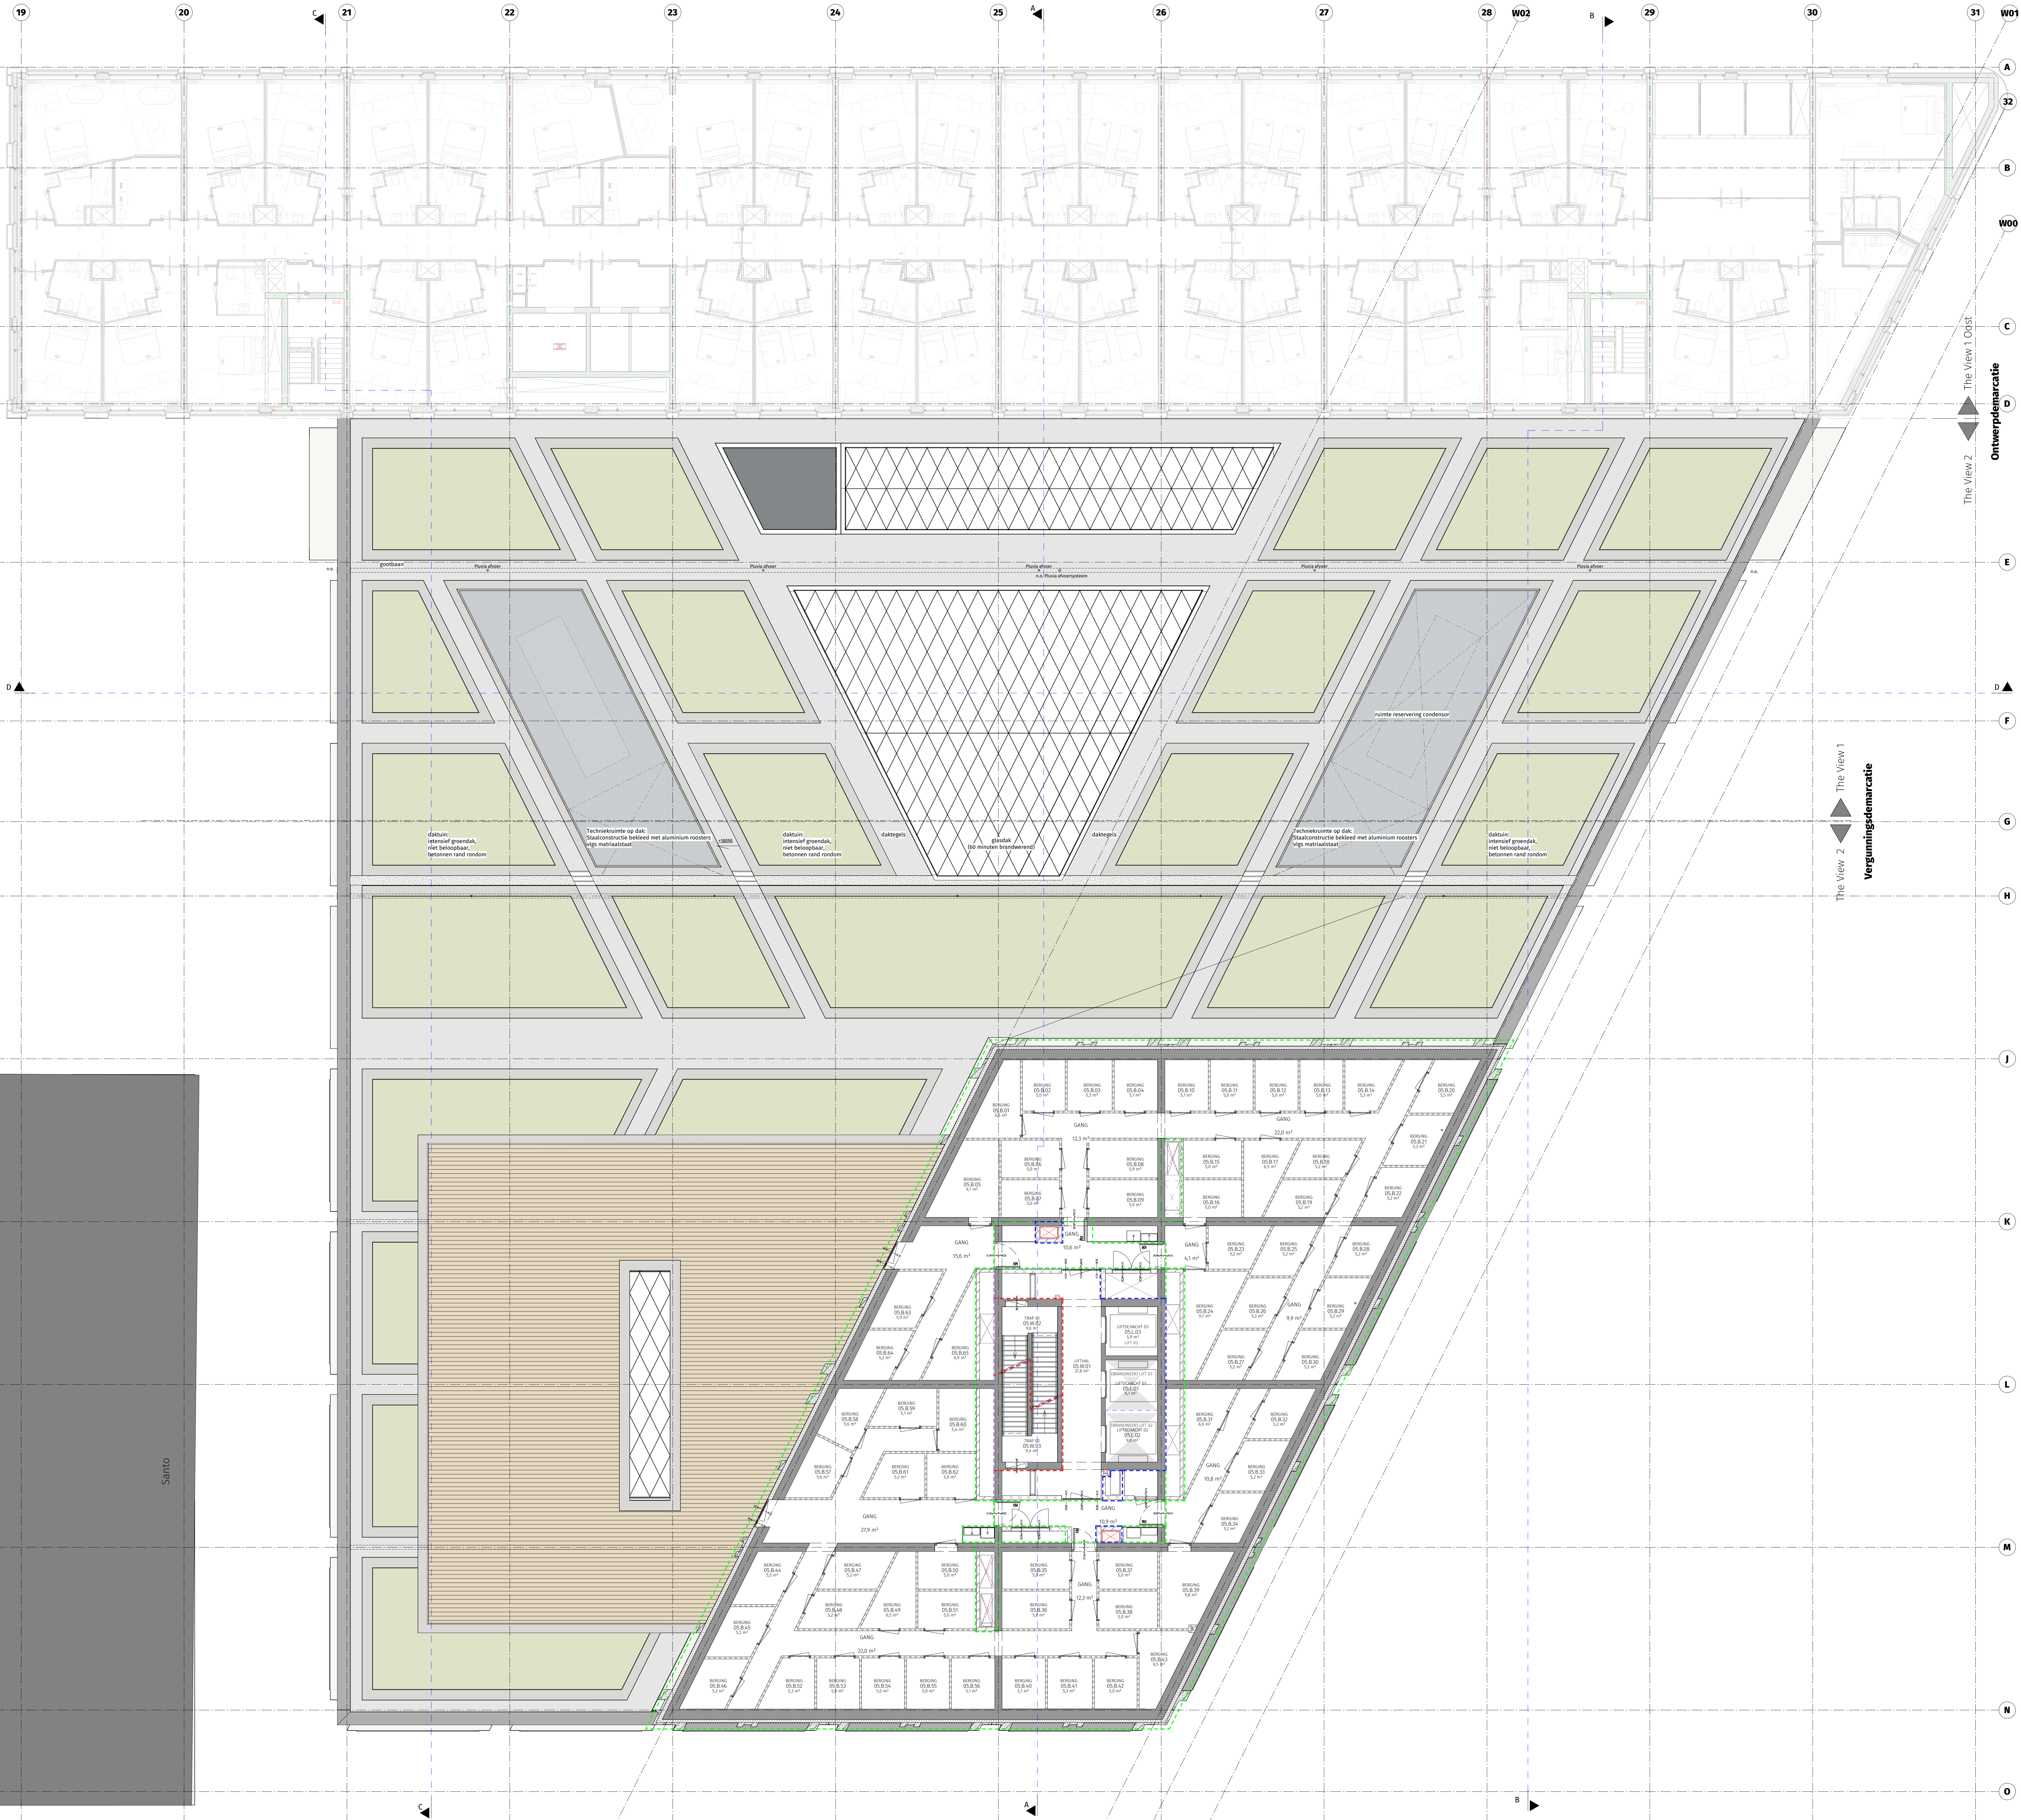

aanduidingen brandveiligheid indicatief,
ter controle brandveiligheidsadviseur.

THE VIEW 2 ROTTERDAM


Bladnummer
VII-D3A-VI-M2-OV-1005

Bladnaam

DAKOPBOUW

Dossier 19-280
Datum 24-02-2023
Wijziging
Formaat A0L+
Schaal 1:100
Status CONCEPT

DEDRIE
ARCHITECTEN

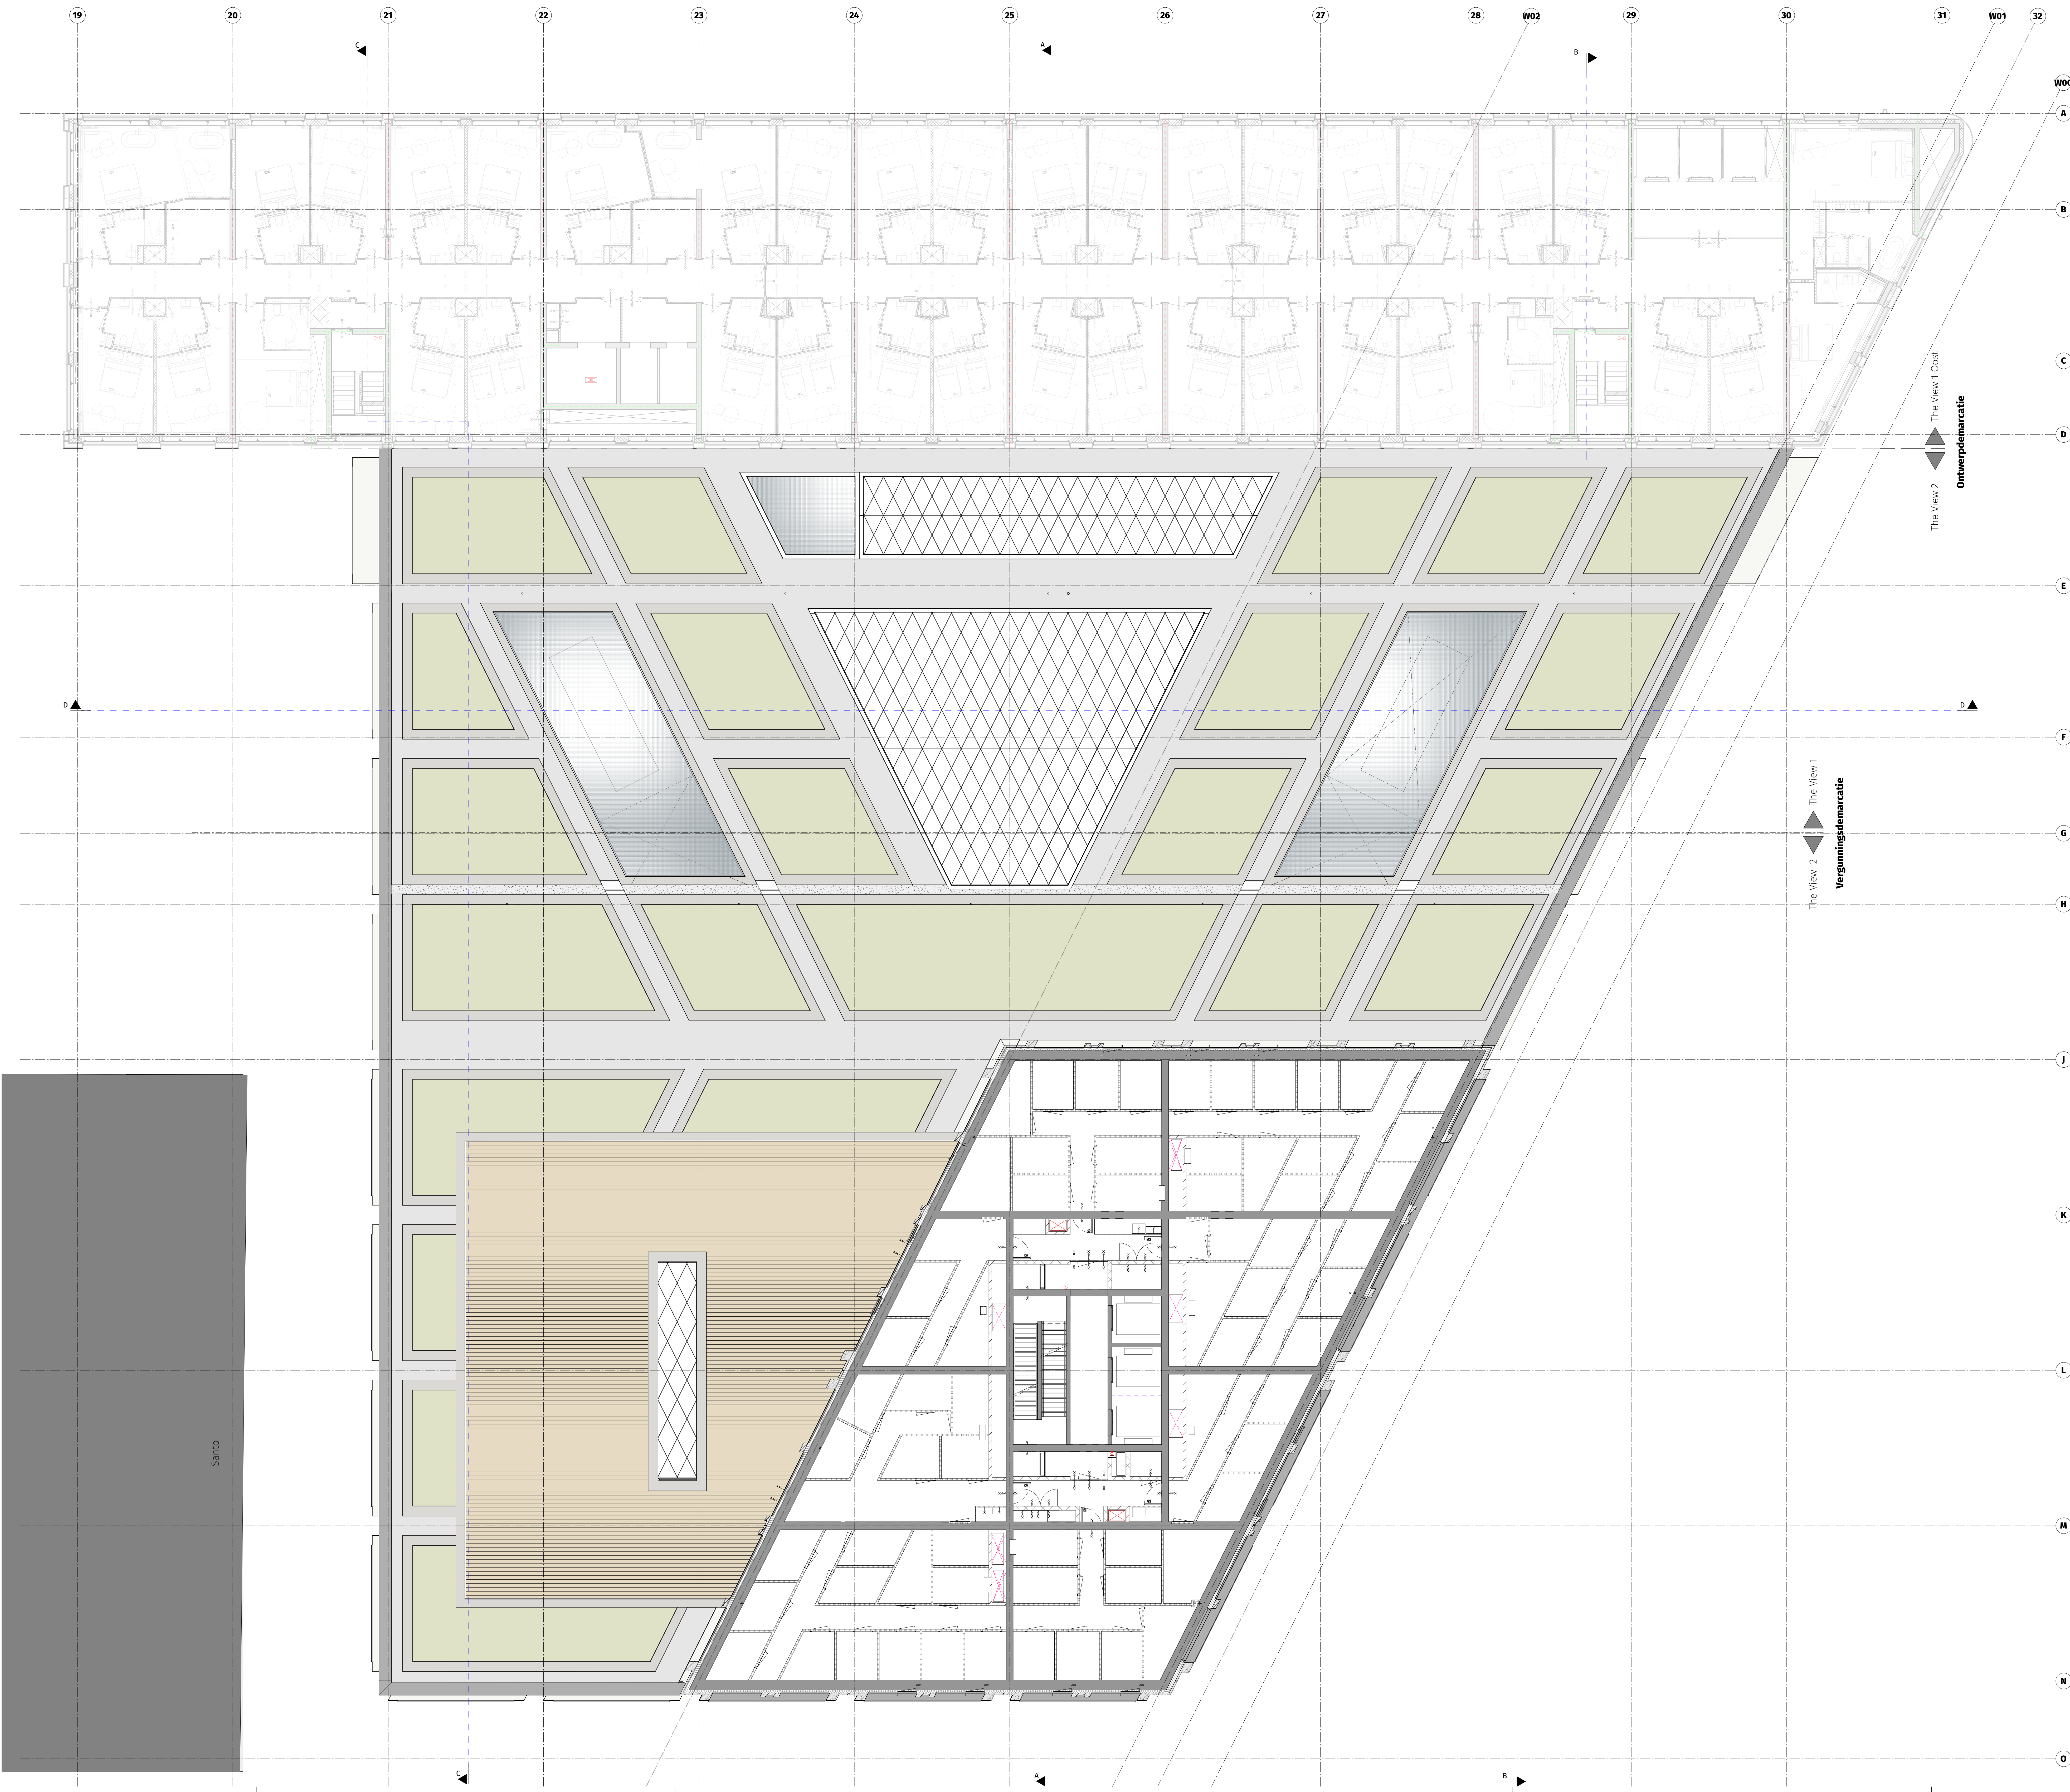

aanduidingen brandveiligheid indicatief;
ter controle brandveiligheidsadviseur.

THE VIEW 2 ROTTERDAM

Bladnummer
VII-D3A-VI-M2-OV-1006

Bladnaam
DAKAANZICHT

Dossier 19-280
Datum 24-02-2023
Wijziging
Formaat A0L+
Schaal 1:100
Status CONCEPT


DEDRIE
ARCHITECTEN



The View 2
Vergunningsdemarcatie

The View 2
Ontwerpdemarcatie

OOST GEVEL (HILLELAAN)

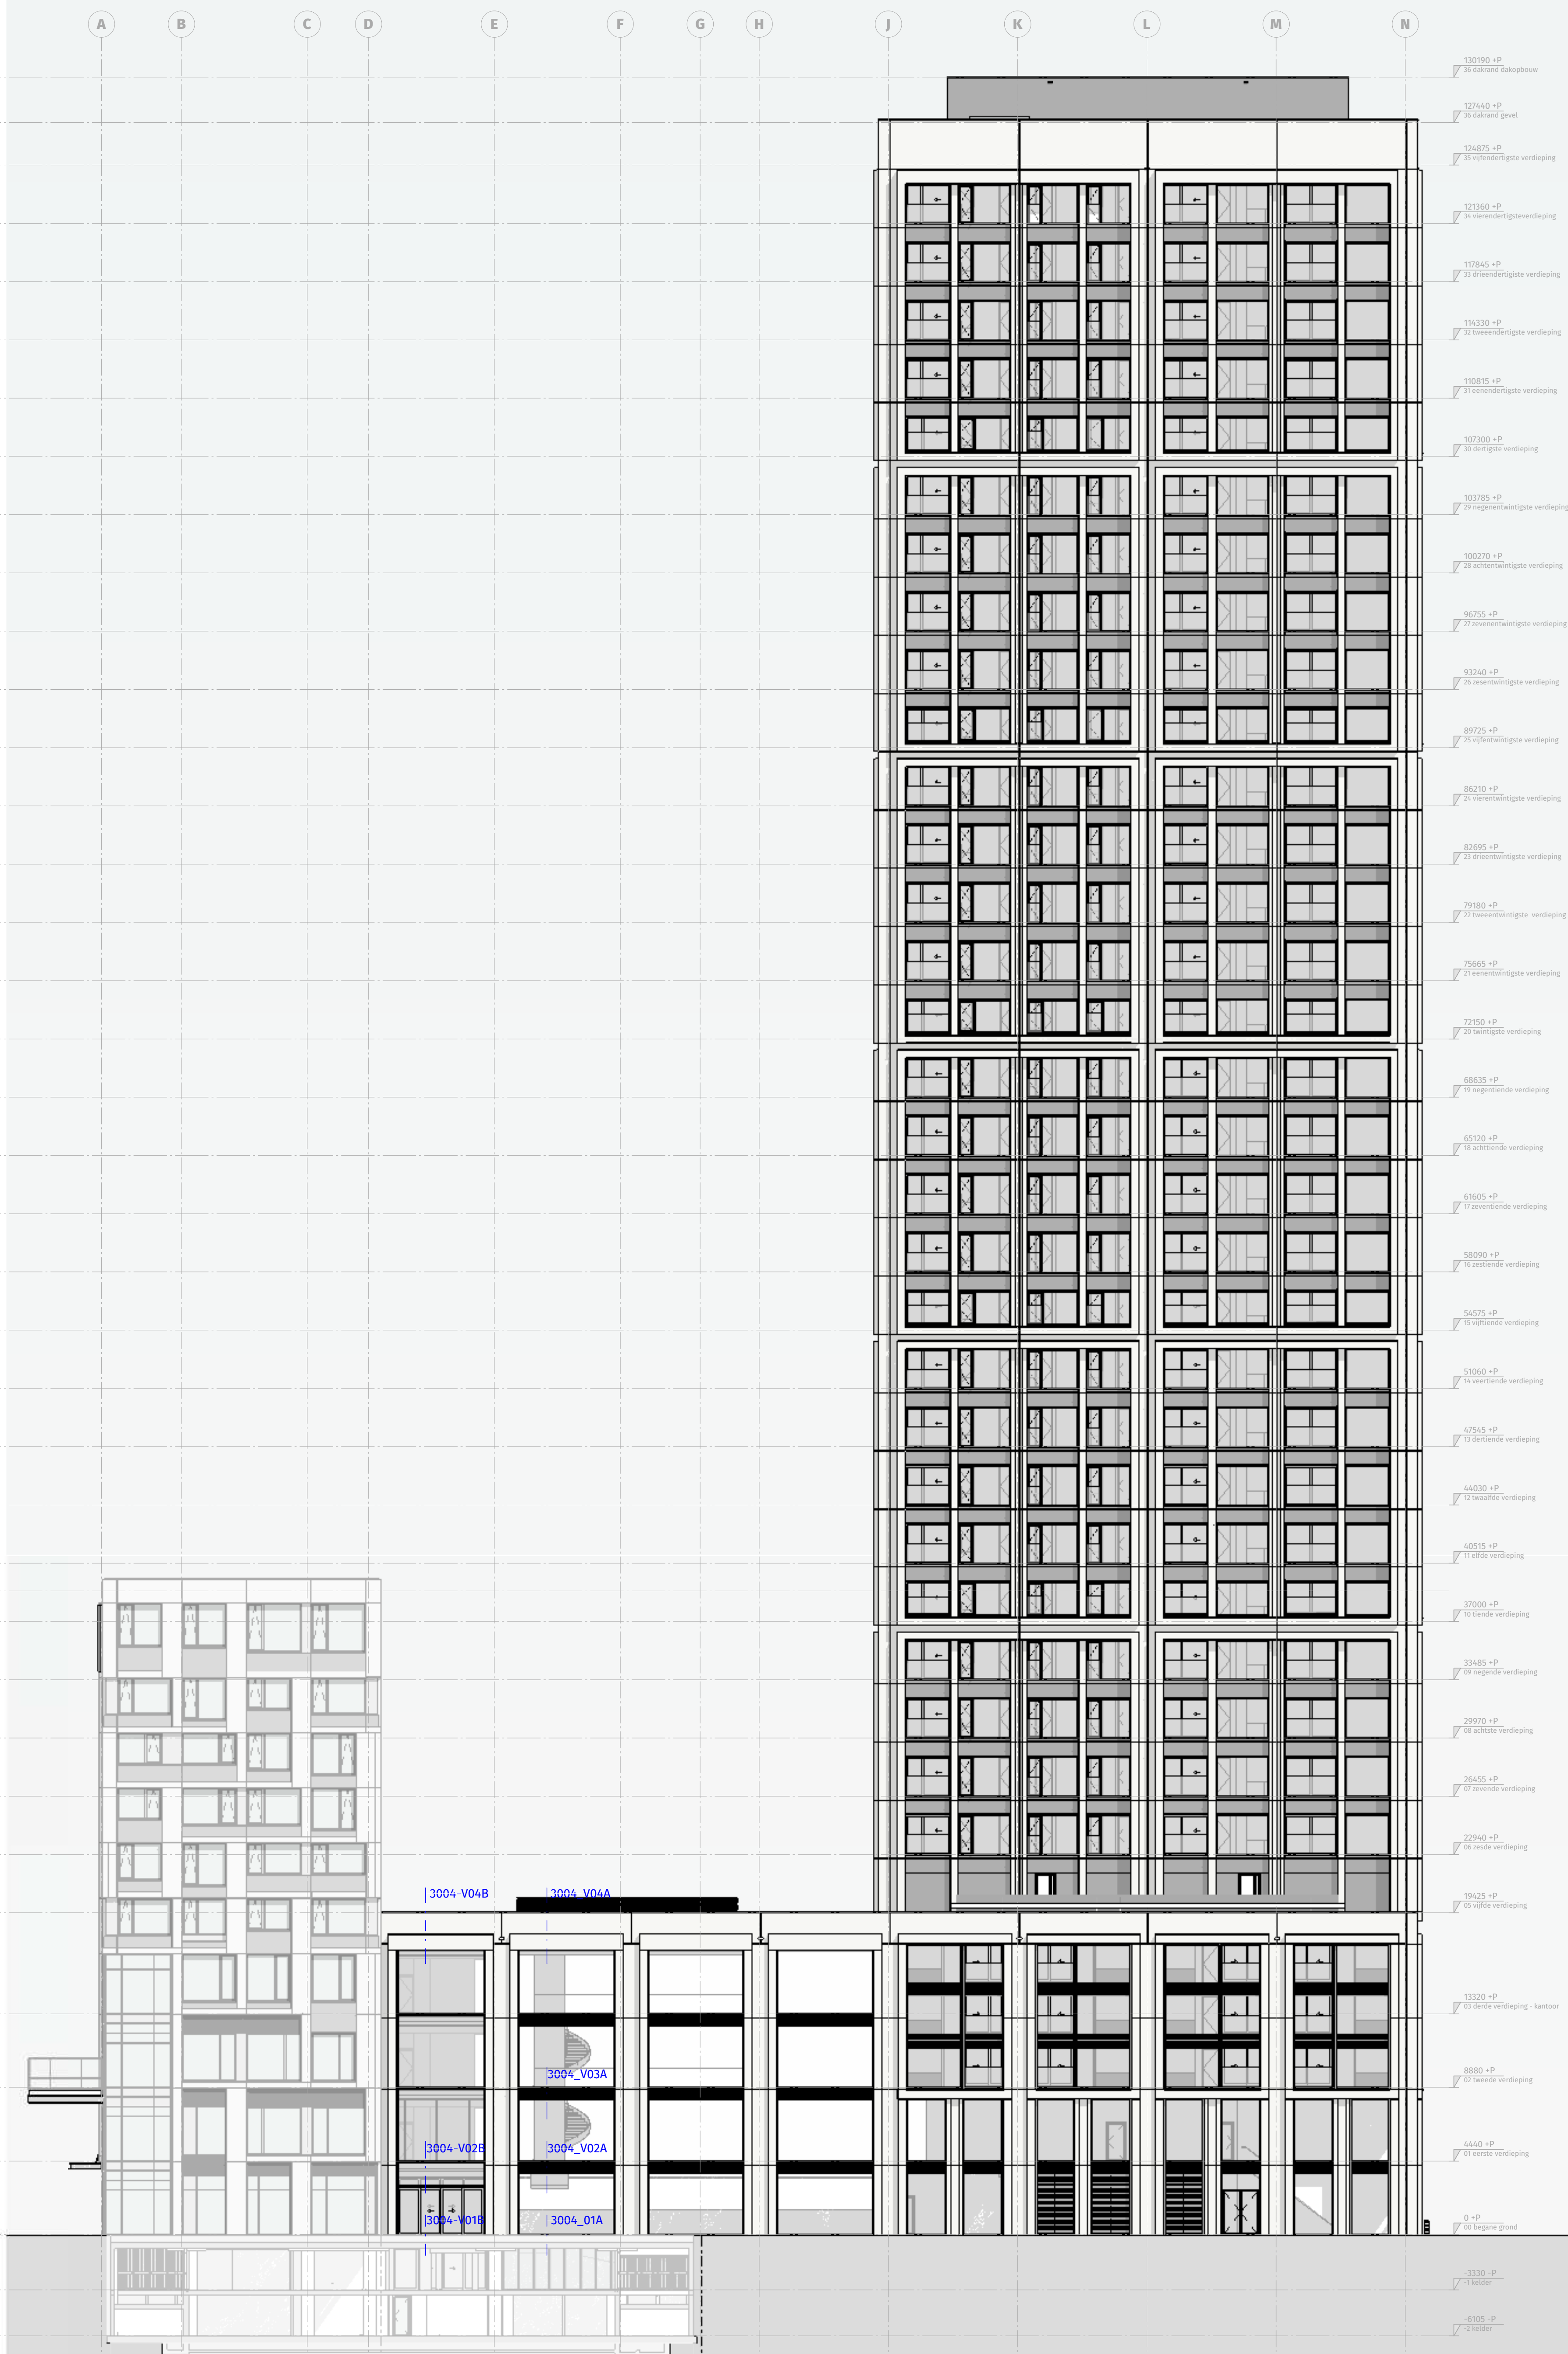

The View 1 Oost
Ontwerpdemarcatie

The View 1
Vergunningsdemarcatie

WEST GEVEL

THE VIEW 2 ROTTERDAM


Bladnummer
VII-D3A-VI-M2-OV-2001

Bladnaam
OOST EN WEST GEVEL

Dossier
Datum
Wijziging
Formaat
Schaal
Status

19.280
24-02-2023
AOL
1:200
CONCEPT

DEDRIE
ARCHITECTEN

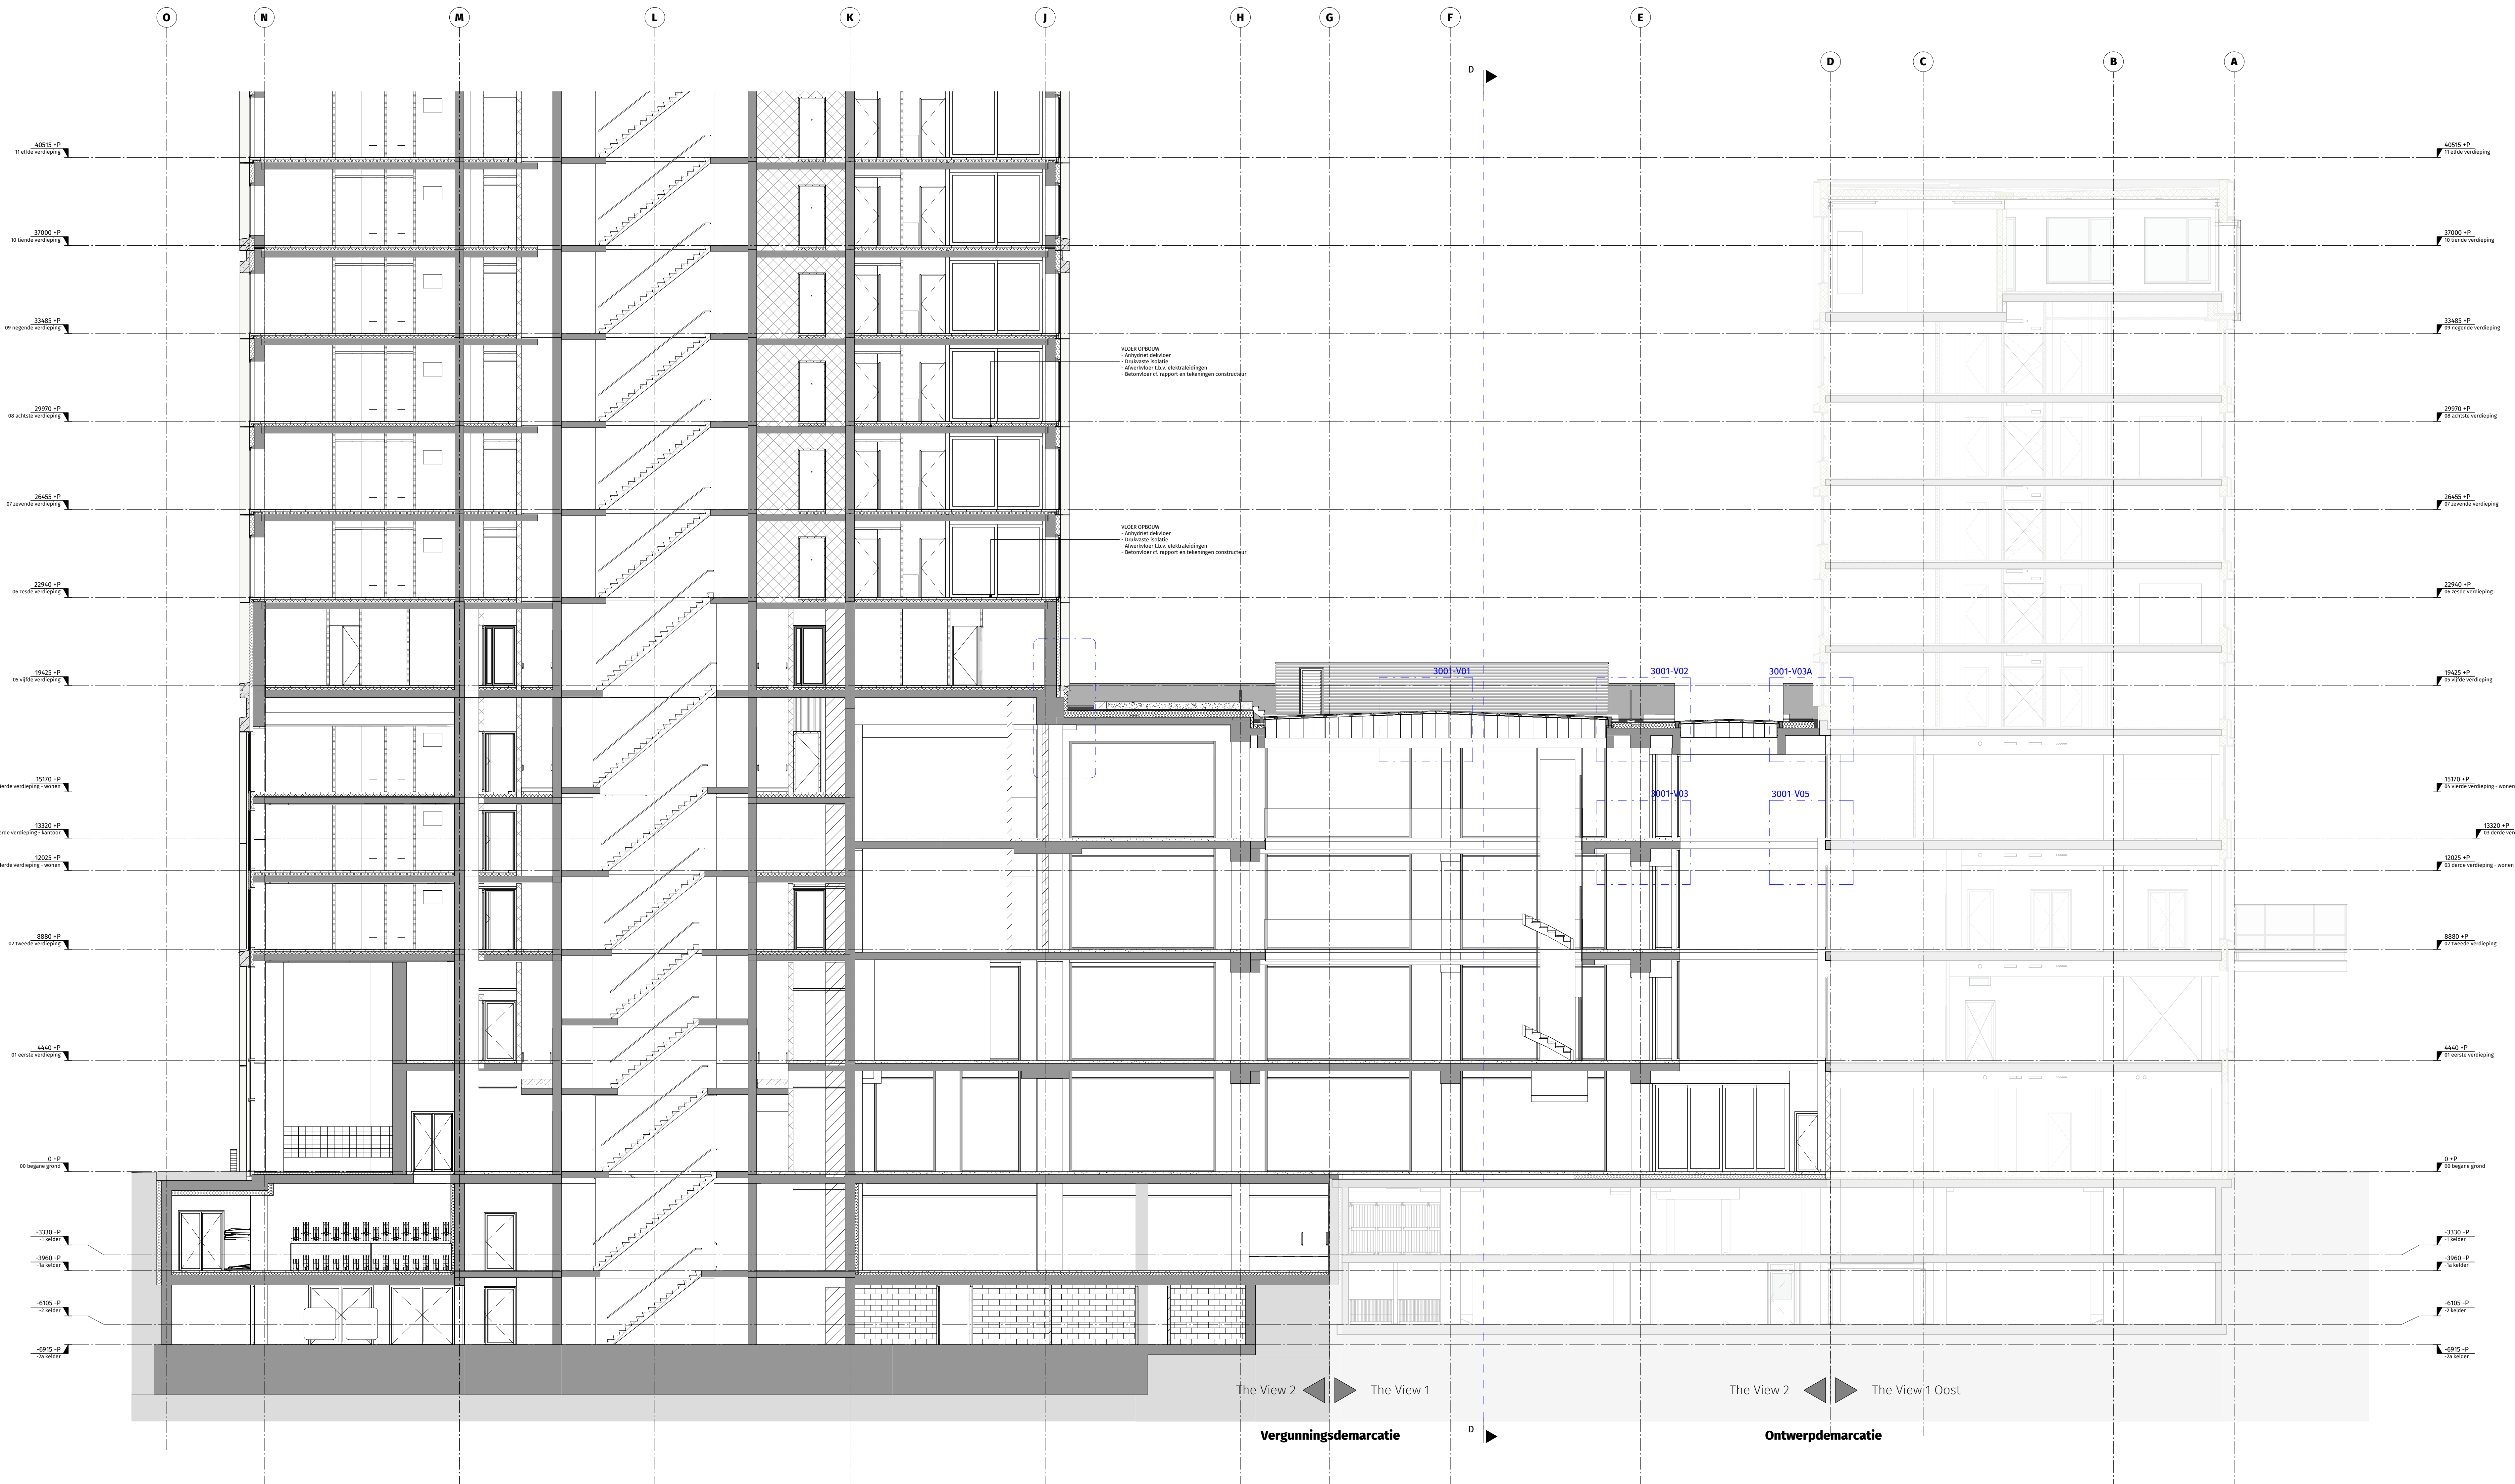

THE VIEW 2 ROTTERDAM

Bladnummer
VII-D3A-VI-M2-OV-3001

Bladnaam
DOORSNEDE A

Dossier 19.280
Datum 24-02-2023
Wspijging
Formaat A0L
Schaal 1:100
Status CONCEPT




THE VIEW 2 ROTTERDAM

Bladnummer
VII-D3A-VI-M2-OV-3002

Bladnaam
DOORSNEDE B

Dossier 19.280
Datum 24-02-2023
Wspijting
Formaat A0L
Schaal 1:100
Status CONCEPT

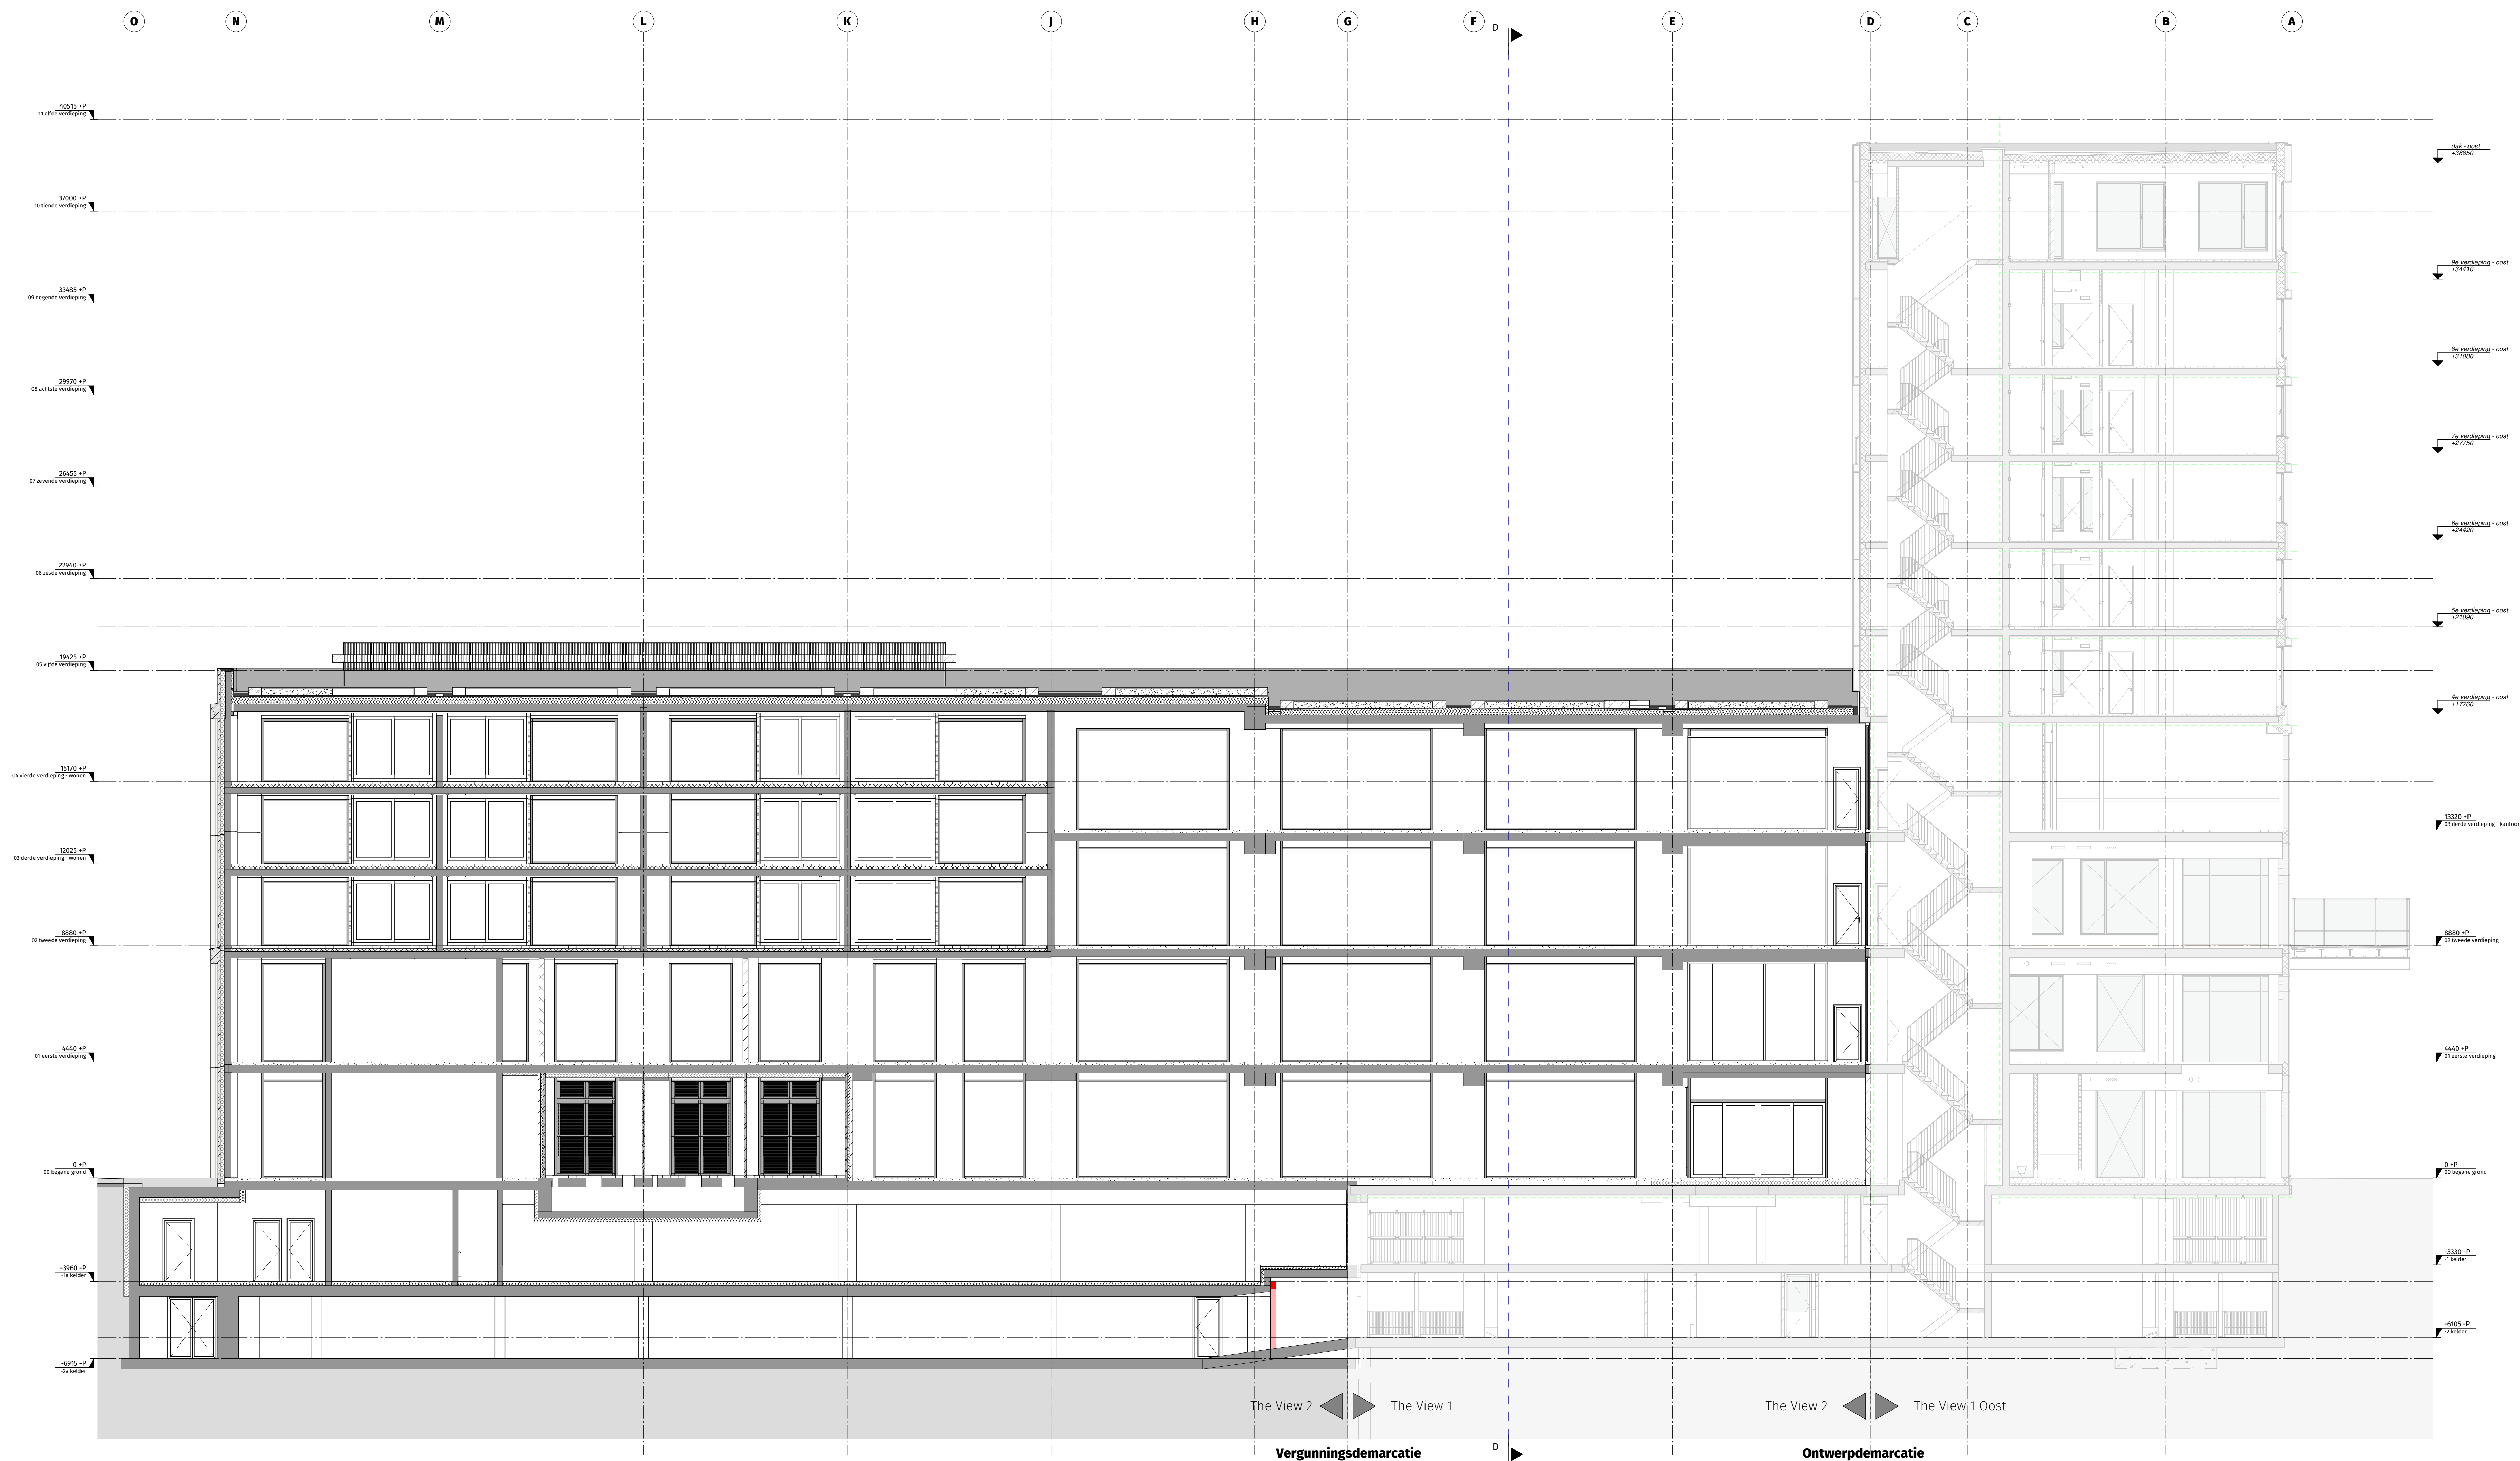


THE VIEW 2 ROTTERDAM

Bladnummer
VII-D3A-VI-M2-OV-3003

Bladnaam
DOORSNEDE C

Dossier 19.280
Datum 24-02-2023
Wspijghe
Formaat A0L
Schaal 1:100
Status CONCEPT

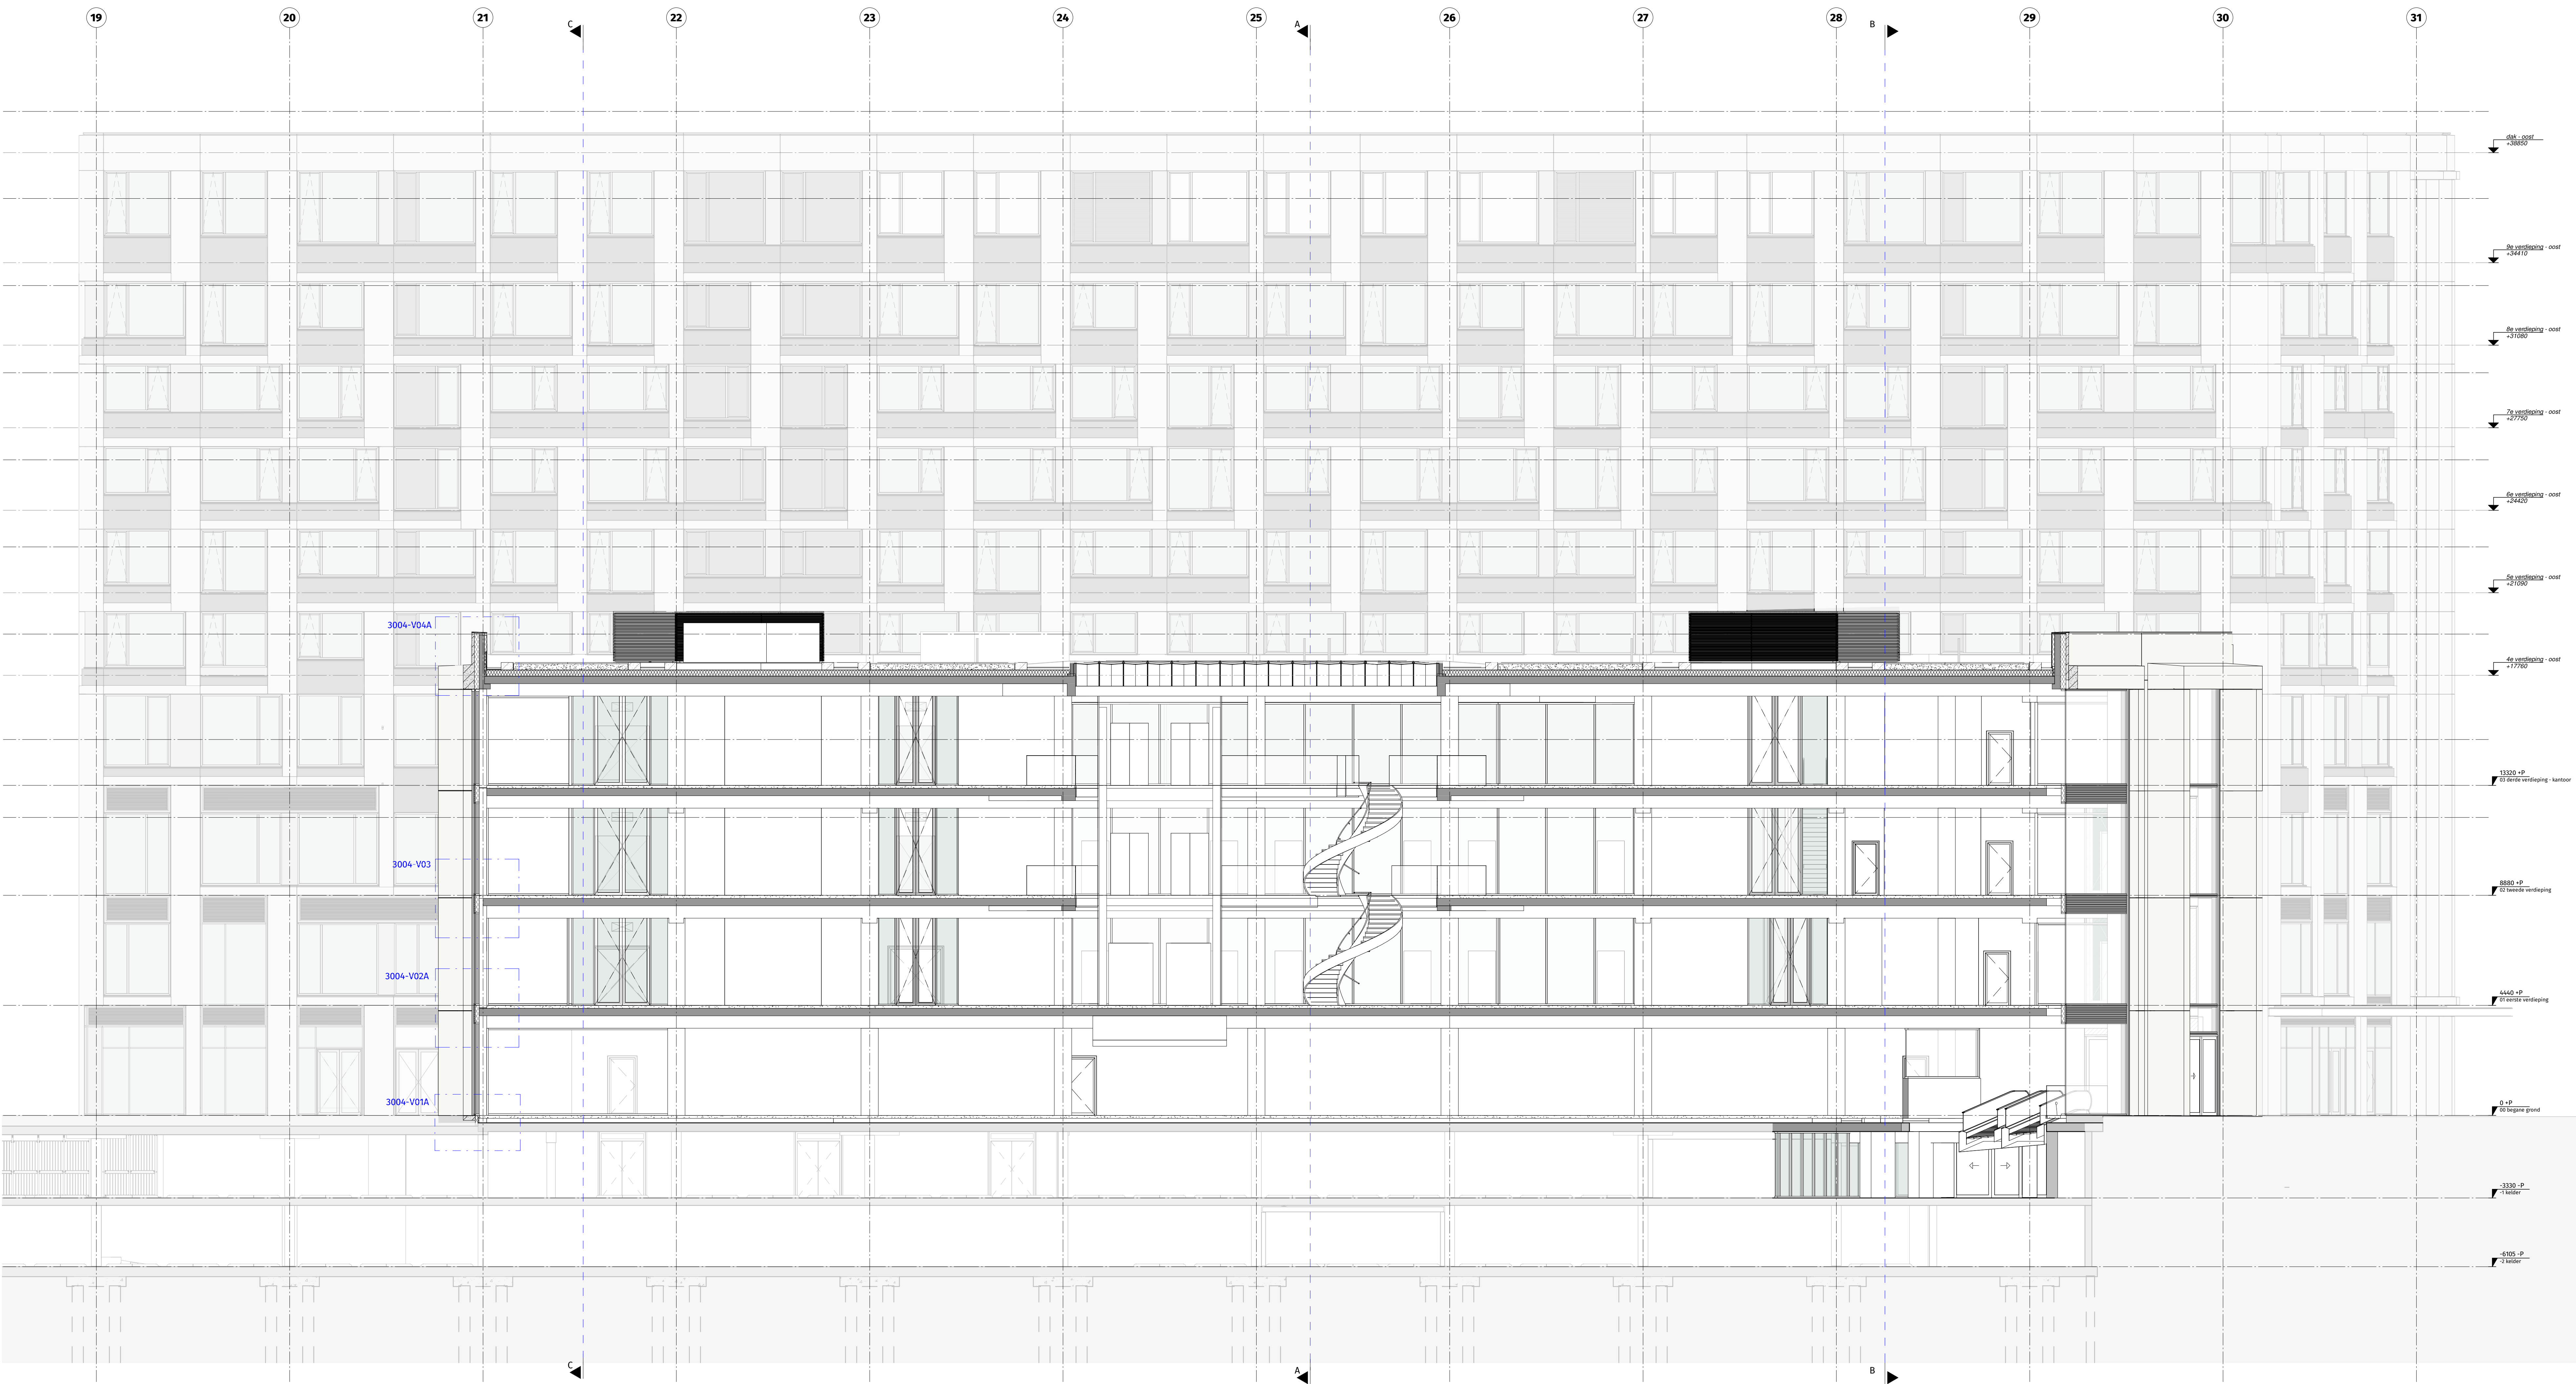

THE VIEW 2 ROTTERDAM

Bladnummer
VII-D3A-VI-M2-OV-3004

Bladnaam
DOORSNEDE D

Dossier 19.280
Datum 24-02-2023
Wijziging
Formaat A0L
Schaal 1:100
Status CONCEPT