


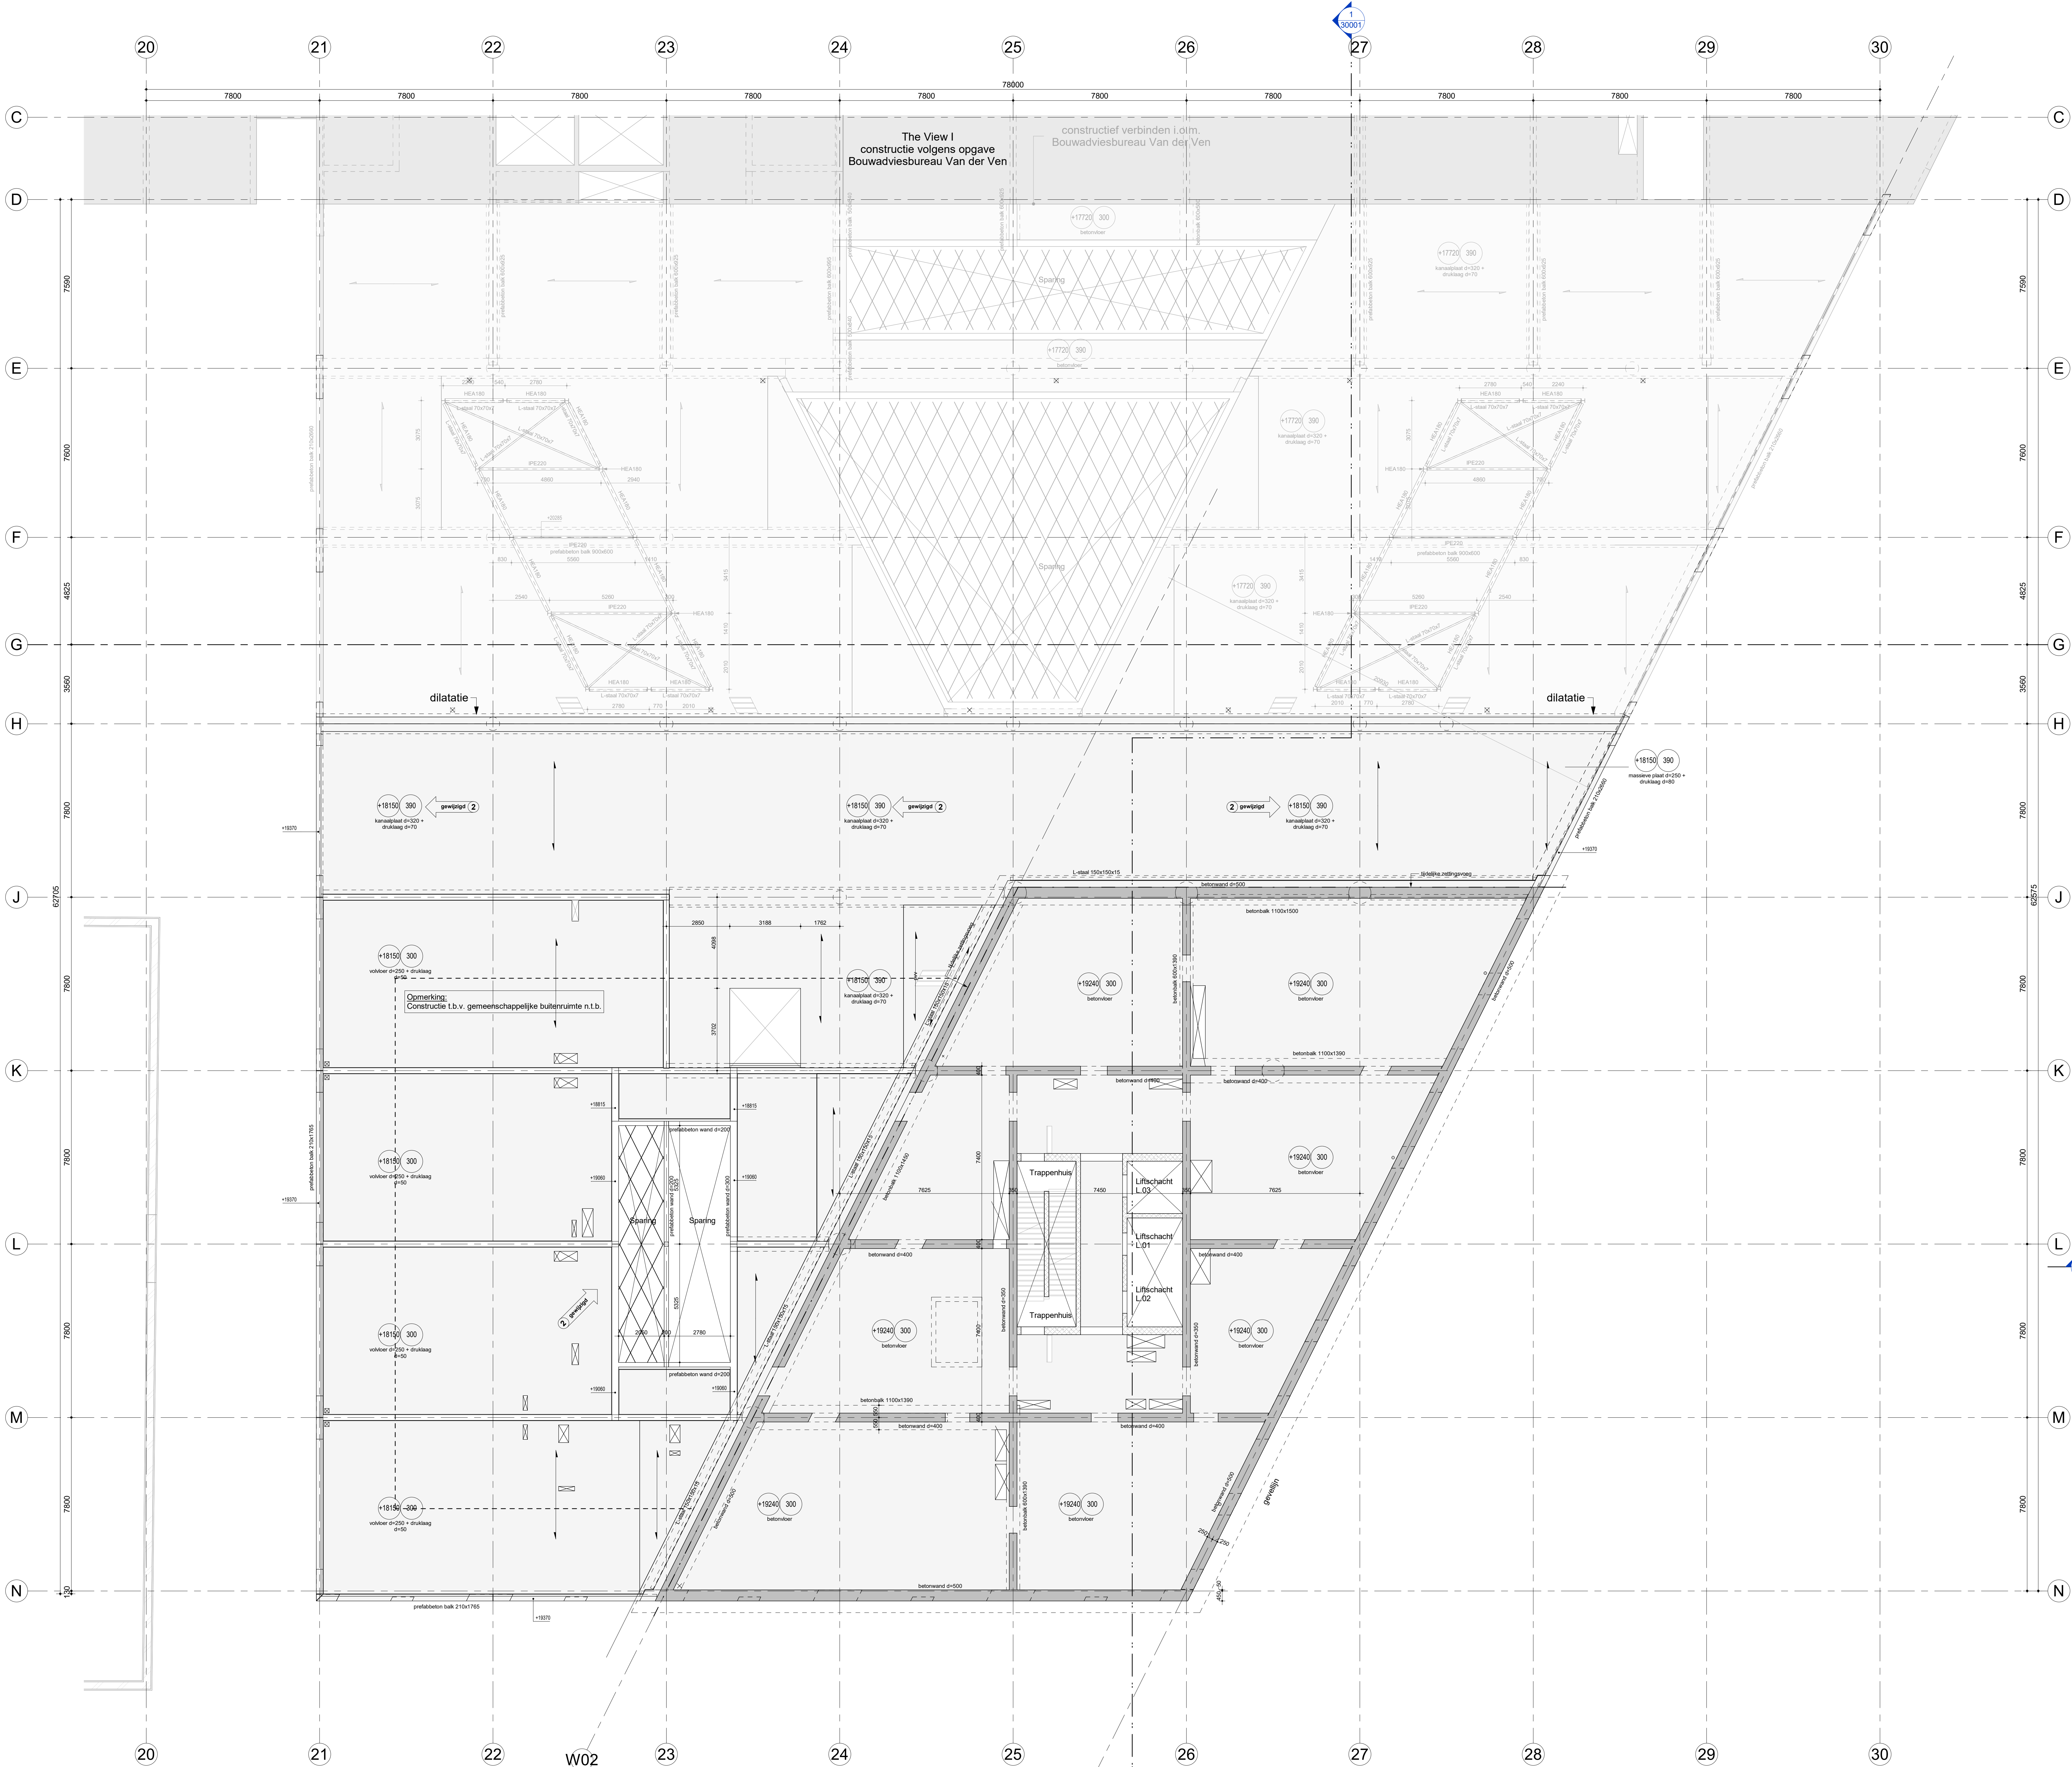

Legenda

Algemeen:

- Peil = 0.000 = 3.900 m N.A.P.
- Maatvoering in millimeters.
- Hoogtematen ruwe vloer in millimeters t.o.v. Peil.
- Hoogtematen terpen in meters t.o.v. N.A.P.
- Alle maten bestaande constructie in het werk te controleren. Bij afwijkingen contact opnemen met Directie en Constructeur.


Onderwerpen:

- Voor constructieve uitgangspunten en belastingen zie toelichting DO constructies ARCADIS.

Tekeningen:

- Tekeningen DeDrie Architecten d.d. 27-11-2020
- Tekeningen Van der Ven d.d. 19-11-2020

| Tekeningnummer    | Onderwerp                                                    |
|-------------------|--------------------------------------------------------------|
| 11000             | Tekeningenlijst                                              |
| 11101             | Palenplan                                                    |
| 11200             | Bouwput op maaiveld niveau                                   |
| 11201             | Bouwput 1e stempelpaars                                      |
| 11202             | Bouwput 2de stempelpaars                                     |
| 11800             | Plattegrond kelder -2                                        |
| 11900             | Plattegrond kelder -1                                        |
| 20000             | Plattegrond begane grondvloer                                |
| 20010             | Plattegrond 1e verdieping                                    |
| 20020             | Plattegrond 2e verdieping                                    |
| 20030             | Plattegrond 3e en 03a verdieping                             |
| 20040             | Plattegrond 4e verdieping                                    |
| 20050             | Plattegrond 04a en 5e verdieping                             |
| 22060             | Plattegrond 6e verdieping                                    |
| 24060             | Plattegrond 6e verdieping                                    |
| 24070             | Plattegrond 7e t/m 20e verdieping                            |
| 24210             | Plattegrond 21e verdieping                                   |
| 24220             | Plattegrond 22e t/m 34e verdieping                           |
| 24350             | Plattegrond 35e verdieping (dak) en plattegrond dak techniek |
| 30001             | Doorsnede tussen as 25-26/26-27                              |
| 50011             | Aanzicht as L                                                |
| aantal bladen: 21 |                                                              |

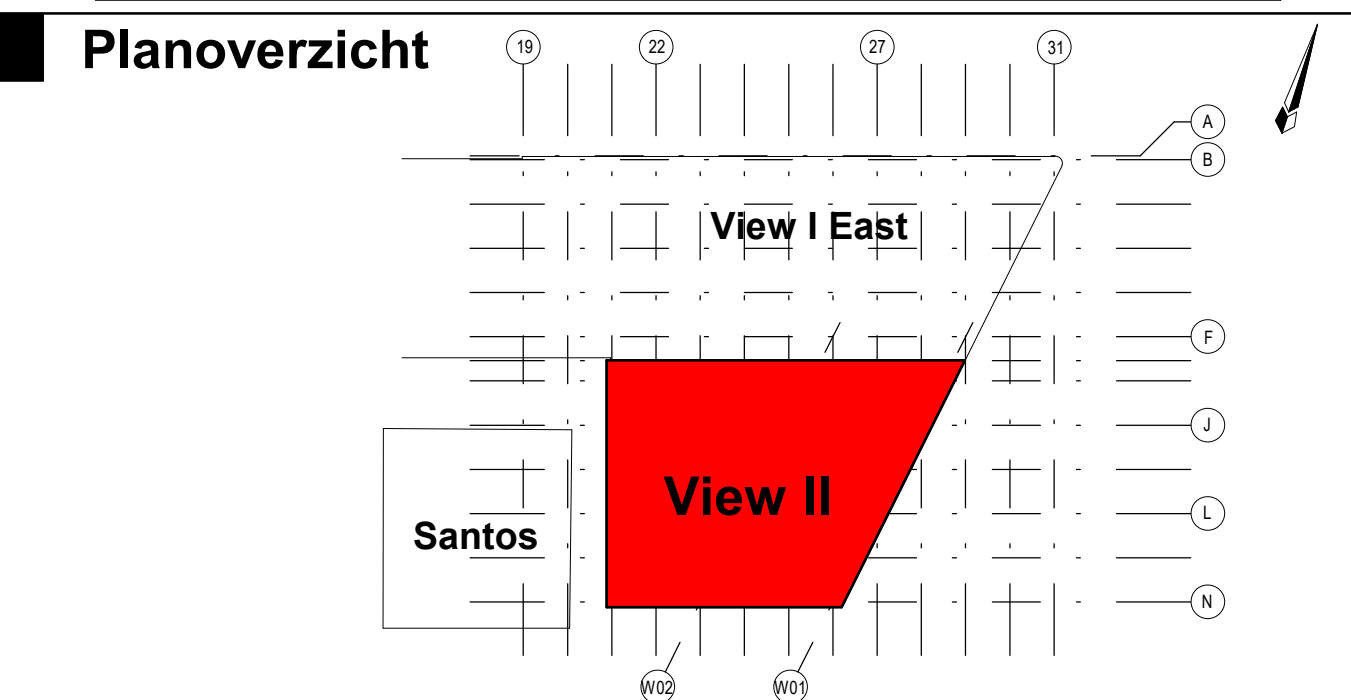

|                     |                                   |               |                   |
|---------------------|-----------------------------------|---------------|-------------------|
|                     |                                   |               |                   |
| 1                   | DO Definitief t.b.v. Bouwaanvraag |               | 15-12-2022        |
| 2                   | Definitief                        |               | 20-09-2023        |
| Versie Omschrijving |                                   | Gecontroleerd | Vrijgegeven Datum |

Opdrachtgever

THE VIEW OF ROTTERDAM

Contact

Projectbureau

ARCADIS

Wierse 505  
Postbus 4305  
3008 AE ROTTERDAM  
T +31 (0) 10 431 201  
info@arcadis.nl  
www.arcadis.nl

Architect

DEDRIE

ARCHITECTEN

Project

THE VIEW OF ROTTERDAM FASE II

Projectnummer : E01031.000177  
Fase : Technisch ontwerp

Onderwerp

VII-Z0  
Plattegrond 04a en 5e verdieping

Schaal

: als aangegeven

Bladformaat : A0

Status : Definitief

Tekeningnummer

VII-ARC-VII-Z0-05-DR-SE-TO-20050

Versie : 2