


- inmeting bestaande constructie(s) op mv-niveau en zo laag mogelijk rondom waterpeil
- inmeten oplegniveau / constructiediktes etc
- visuele inspectie metselwerk m.b.t. bijv. scheurvorming etc
- materiaalkundig onderzoek voor metselwerk en mortel
- indien er in de toekomstige situatie geconcentreerde krachten worden geïntroduceerd en we niet zeker zijn van de capaciteit, kunnen lokale proefbelastingen noodzakelijk zijn

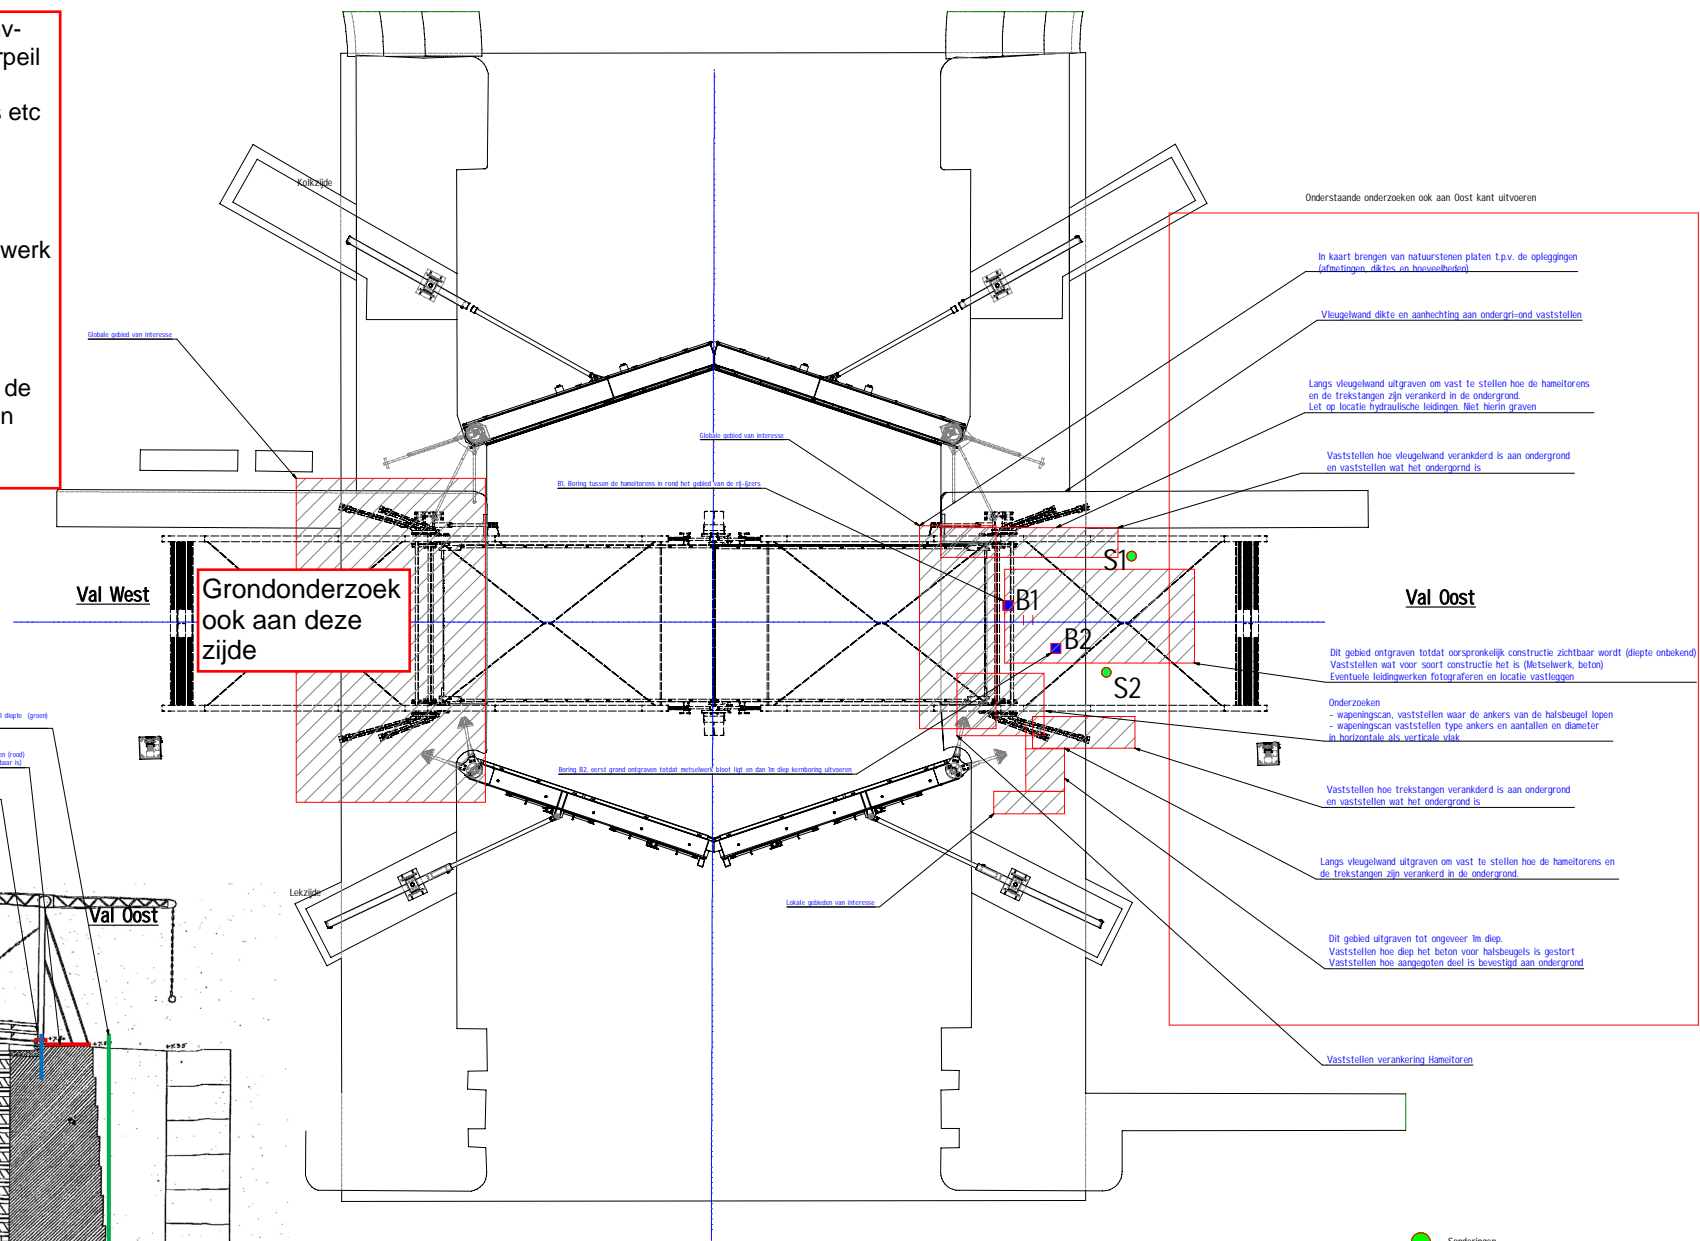


Algemene opmerkingen:

- algemene opmerkingen**
- Aangegeven wordt dat het bovenbouw niet val zijn verwijderd alvorens de onderzoeken plaatsvinden. Afgraven met bovenbouw en vallen niet verwijderd is niet toegestaan
 - Bovenloop op aanwijzing van aanwezige constructeur, weghalen om exacte afgrafgebieden vast te stellen
 - Onderzoeken aan beide zijden uitvoeren
 - graven tot bovenkant en contouren metselwerk zichtbaar zijn
 - Niet alle aangegeven delen kunnen ontgraven worden. Dit moet ter plekke nader worden bepaald.
 - Afgegeven maten zijn indicatief en volgen uit aanwijzingen constructeur ter plaatse
 - Graven op directie van aanwezige betonconstructuur
 - Opgegraven delen fotograferen en maten opnemen indien mogelijk
 - Onvoorziene gevonden objecten melden
 - Sonderingen (S) zo dicht mogelijk onder kernruur, exacte locatie in het werk te bepalen aanwijzing constructeur
 - Boringen (B) zo dicht mogelijk in het werk te bepalen op aanwijzing constructeur
 - Indien mogelijk monsters van gevonden materialen nemen ter beprouwing
 - Locaties van sonderingen en boringen zijn indicatief. Mogelijk worden er ter plaatse andere locaties gekozen
 - Kernboring diameter 100mm
 - Gaten boringen dichtn aan nemen van materiaal monsters met daarvoor geschikte cement mortel
- voor metselwerk en
mortel noodzakelijk

palen buitenhoofd zijn
16m lang

De lantjen der palen, by het onder de hei brangen, waren	16. Steden
werket buiten en inwendig met de trappen en het in selden sluichwoud	14. "
" binnenghegheft	14. "
" de buiten heggewallen	14. "
" de binnen schutten muren	14. "

voor metselwerk en
mortel noodzakelijk

Opdrachtgever:	Heijmans																							
Project:	KNS-Renovatie																							
Omschrijving	<p>Globale werkinstructies onderzoek</p> <div>  <table border="1"> <tr> <td>Uitsluit:</td> <td>aanvullend</td> <td>Periode:</td> </tr>
Status:	<p>ter info</p>																							
	0.3	17-10-25																						