

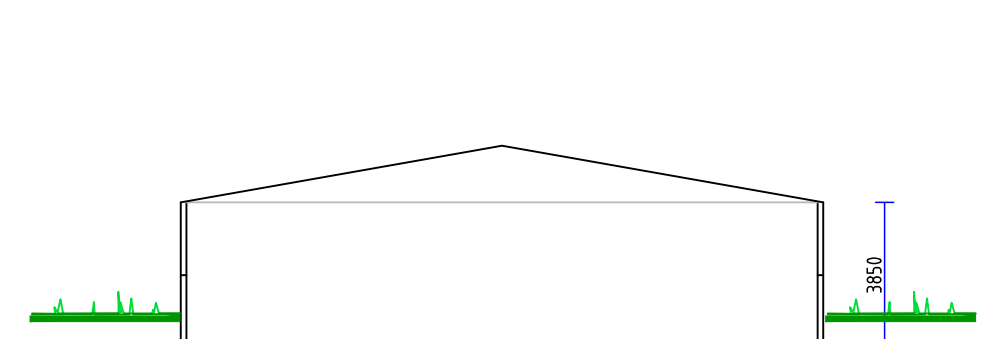



SITUATIE: Maarheeze  
SECTIE: G5 no 291  
SCHAAL: 1: 2000

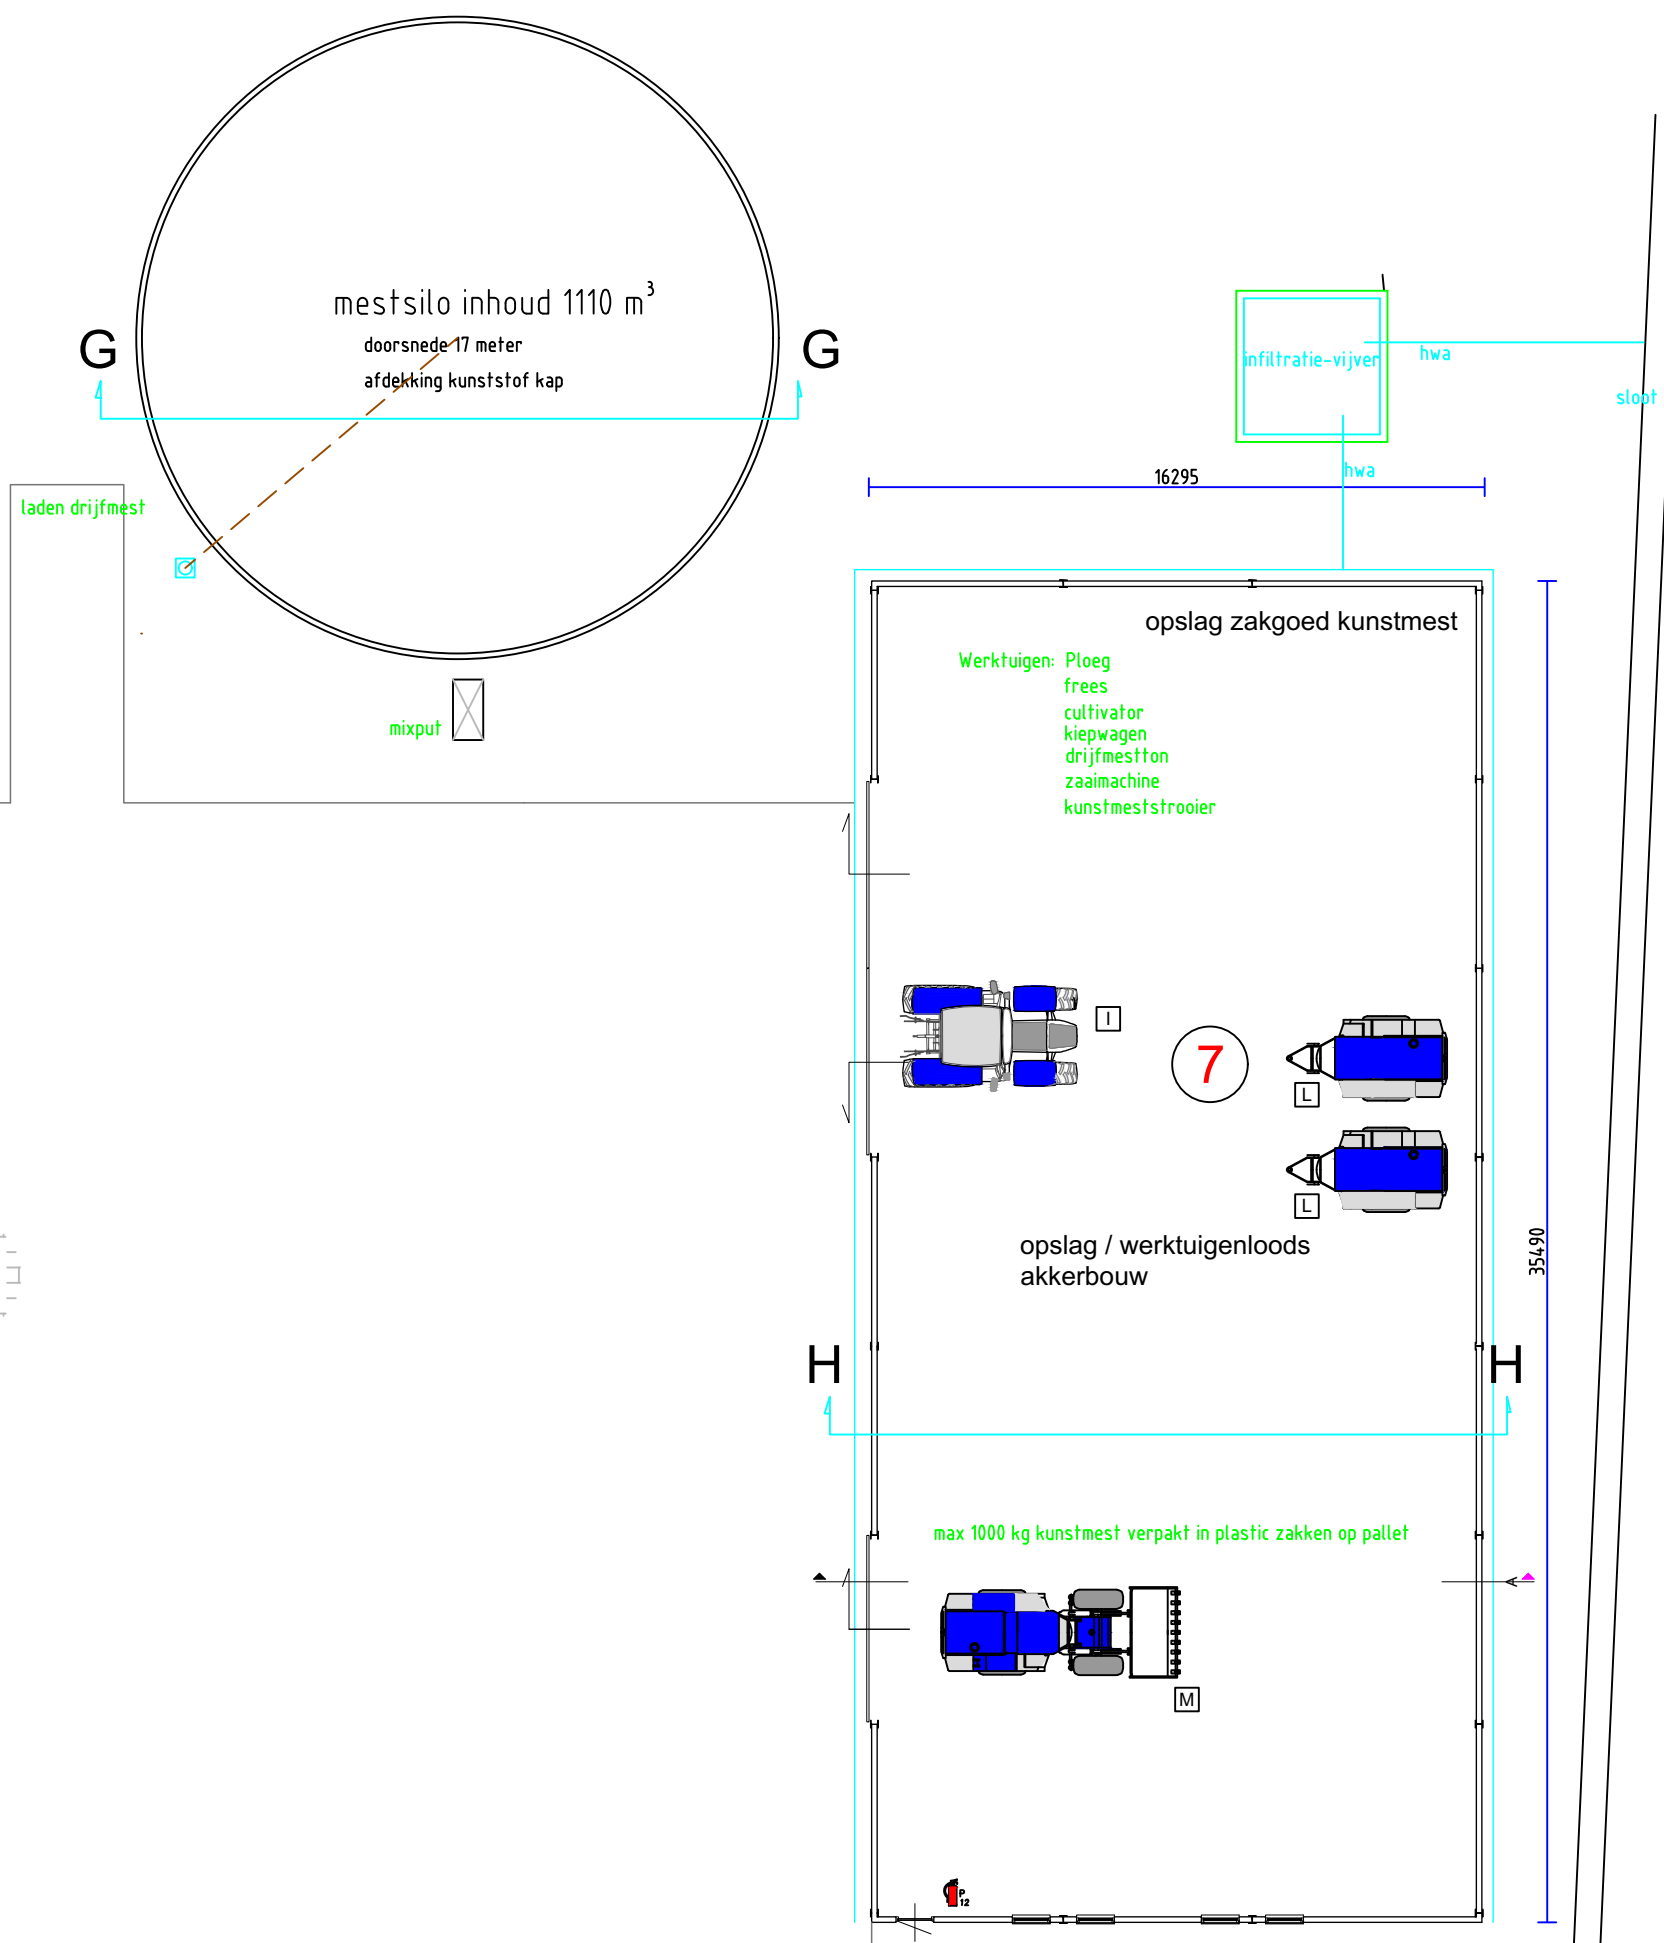


DOORSNEDE G-G, mestsilo

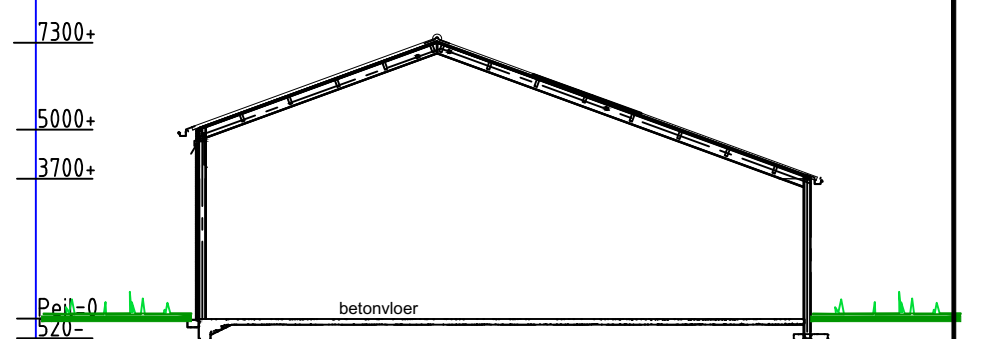


DOORSNEDE H-H gebouw 7

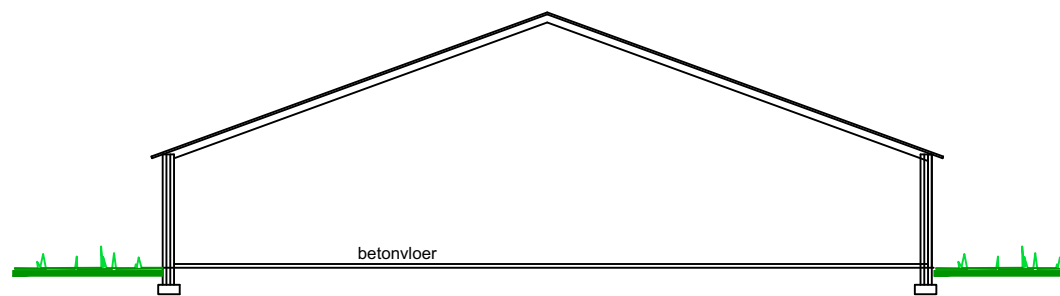




DOORSNEDE A - A, gebouw 6

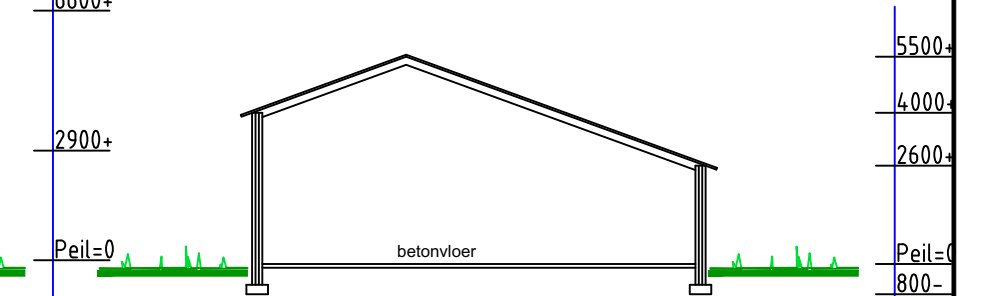


DOORSNEDE E-E, gebouw 4

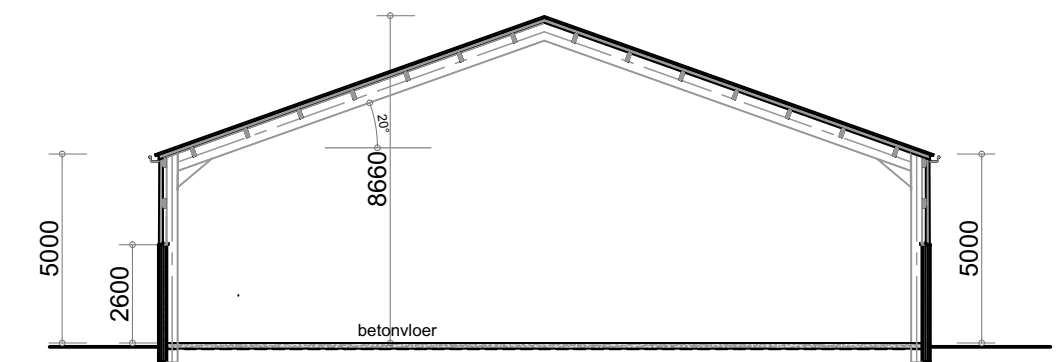

DOORSNEDE B - B, gebouw 5

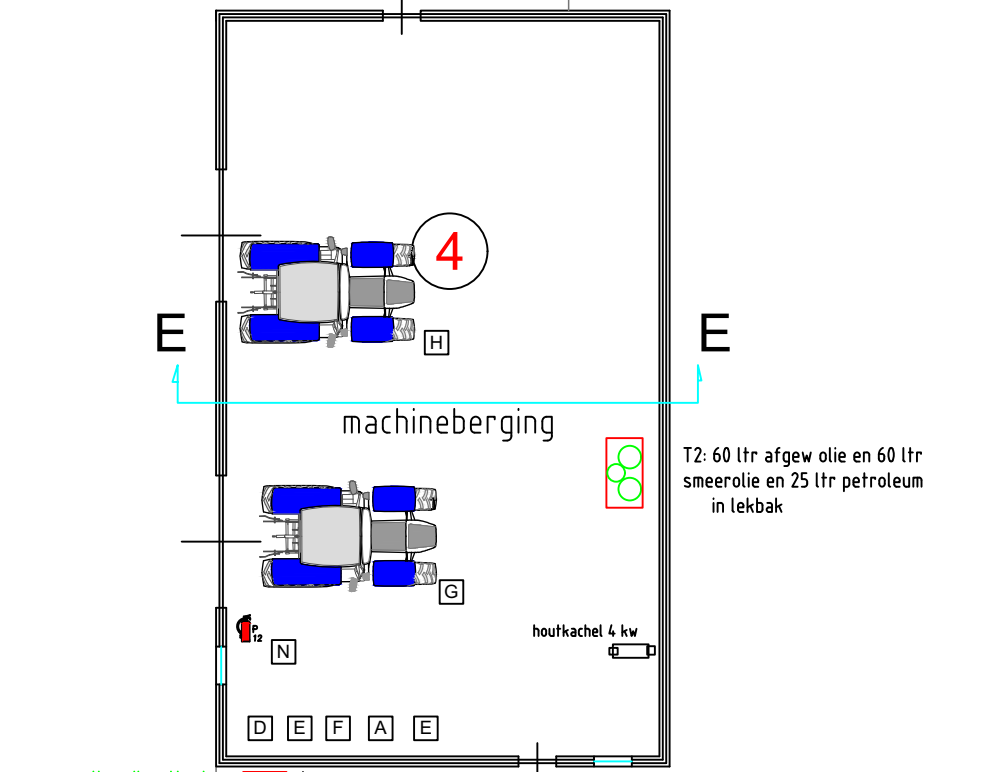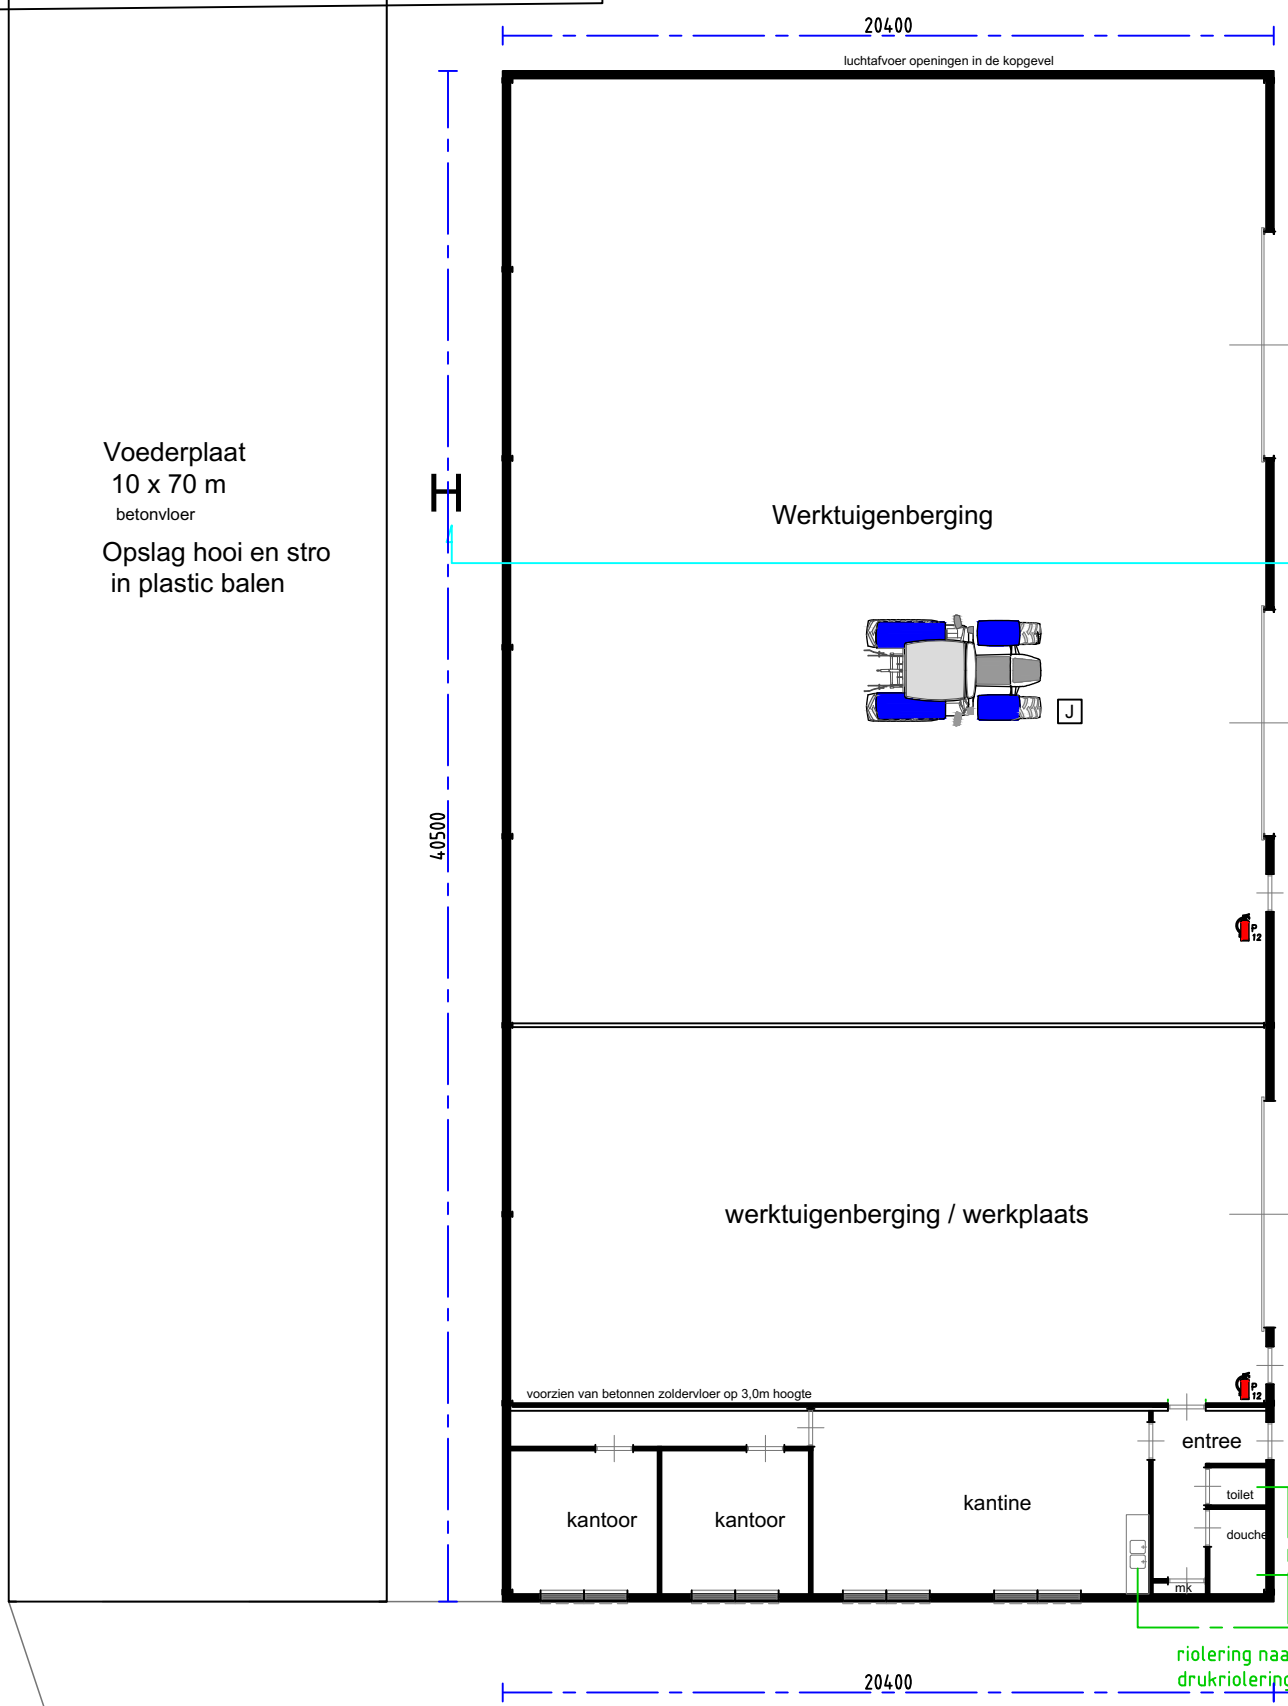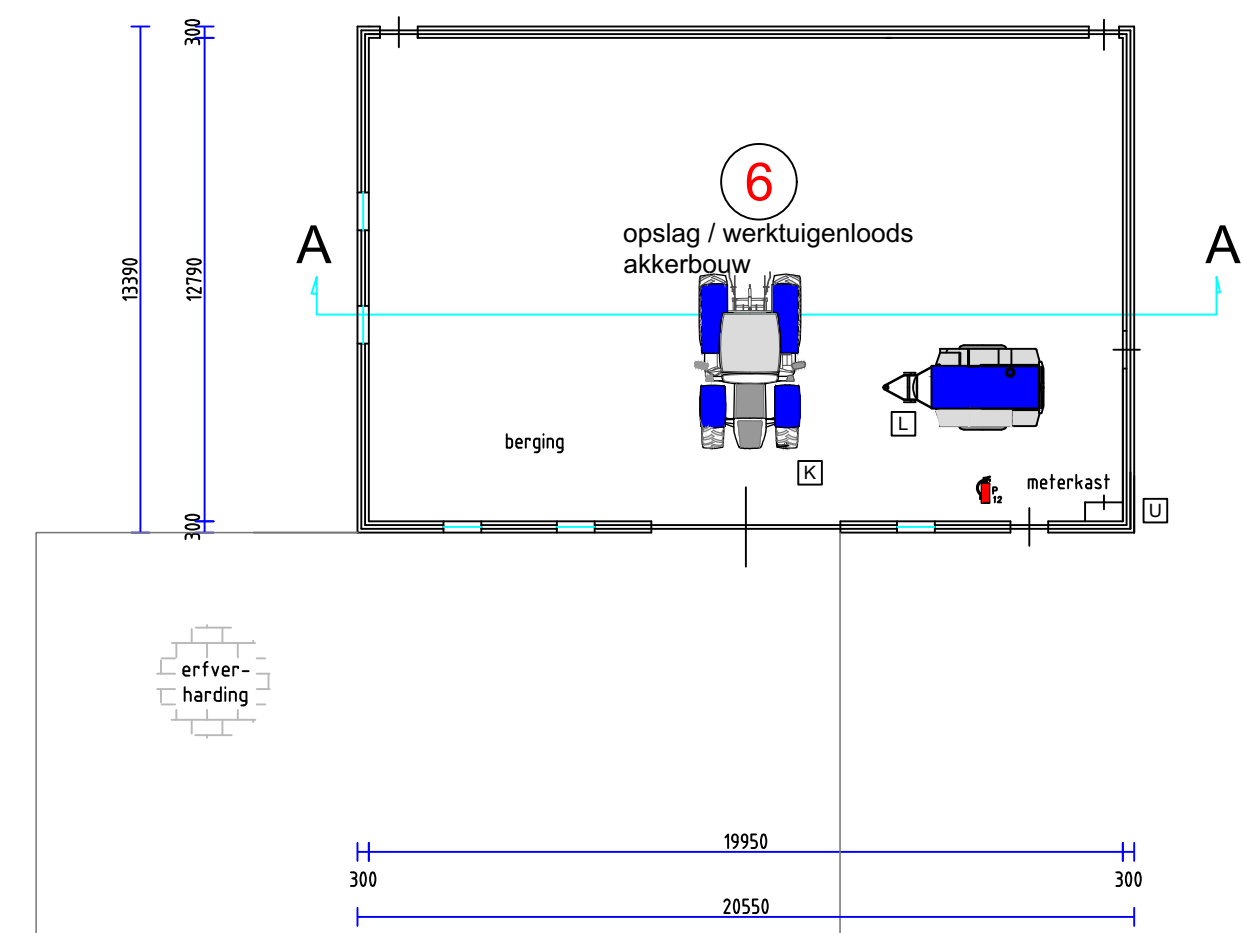

Vullen diesel tank  
afvalen tractoren  
T1 dieselloot 2500 ltr  
in lekzak met afval  
• electropomp

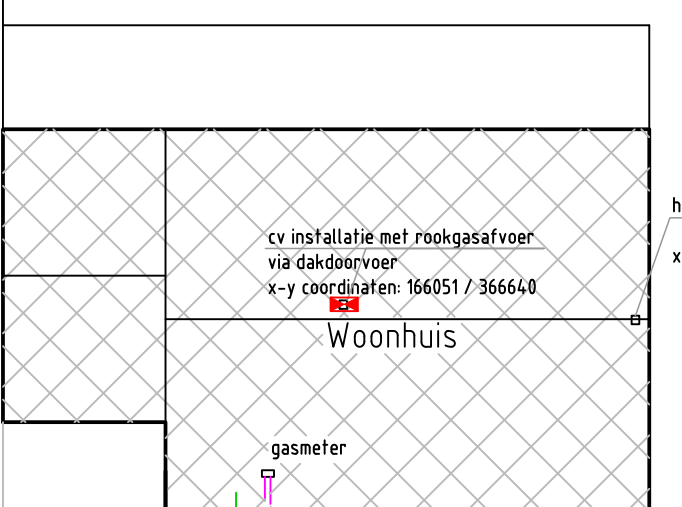

houtkachet met rookgasafvoer  
via de schoorsteen  
x-y coördinaten 36651 / 36644


Nr.	Benaming	Vloer- constructie	Wand- constructie	Bruto Oppervlakt	Dak- constructie	Soort dieren	Aantal plaatsen	Aantal te houden	Huisvestings- systeem	BWL code	Cap.mestopslag
7	Opslag/werkuigenberging	beton	prefab elementen	573 m2	golflaten						
6	machineberging	beton	baksteen	275 m2	golflaten						
5	Opslag/werkuigenberging	beton	prefab elementen	826,2 m2	sandwichpanelen						
4	machineberging	beton	baksteen	248 m2	golflaten						
RENVOOI STALLEN											

Pict.	Benaming	Aantal	Capaciteit
	GLV-trailer	1	45 kW
	C.V.-ketel	1	45 kW
	Houtkachet	1	4 kW
	Boilergeiser	-	
	Brandblusser	3	pg12
	GS1 Dieseltank	1	T1 =1200 Ltr diesellole
	GS9 Gastank	-	
	GS5 Medicijnkast	GS4 Gewasbescherming-GS5 reinigingsmiddelen	
	Pompput	Grens inrichting	
	Olieleiding	Spuiwaterleiding	
	Gasleiding	Zuurleiding	
	Riolering	Regenwater/sloot	

ForFarmers FarmConsult  
FarmConsult  
Hoofdstraat 4, 6598 AD Heijen NL  
Kleinkeerd 5, 7421 CW Lochem NL  
Tel.: 0573-288800 Fax:0573-288890  
email: farmconsult@forfarmers.eu

Projectleider:  
mail: info@forfarmers.eu

Werk: Tekening aanvraag omgevingsvergunning MBA.  
Bedrijf: Kluisweg 17, 6028 RA Gastel

Werk nr:  
**5139-3**  
gew. d.d. 22-04-2025V2  
g.w. d.d. 26-02-2025V1  
d.d. 26-02-2025V1  
Schaal 1:200

Opdrachtgever:  
5.1.2e

tel:  
fax:

van den SCHOOR bouwkundig ontwerp bureau BV  
Park 16, 6093 EL Heythuysen  
tel: 0475-451697  
www.vandenschoor.nl info@vandenschoor.nl

# Legenda toegepaste uitzonderingsgrondslagen

In dit document zijn gegevens definitief geanonimiseerd op grond van:

Wet	Artikel	Omschrijving	Pagina's
Wet open overheid	Art. 5.1 lid 2 sub e	De eerbiediging van de persoonlijke levenssfeer	1