


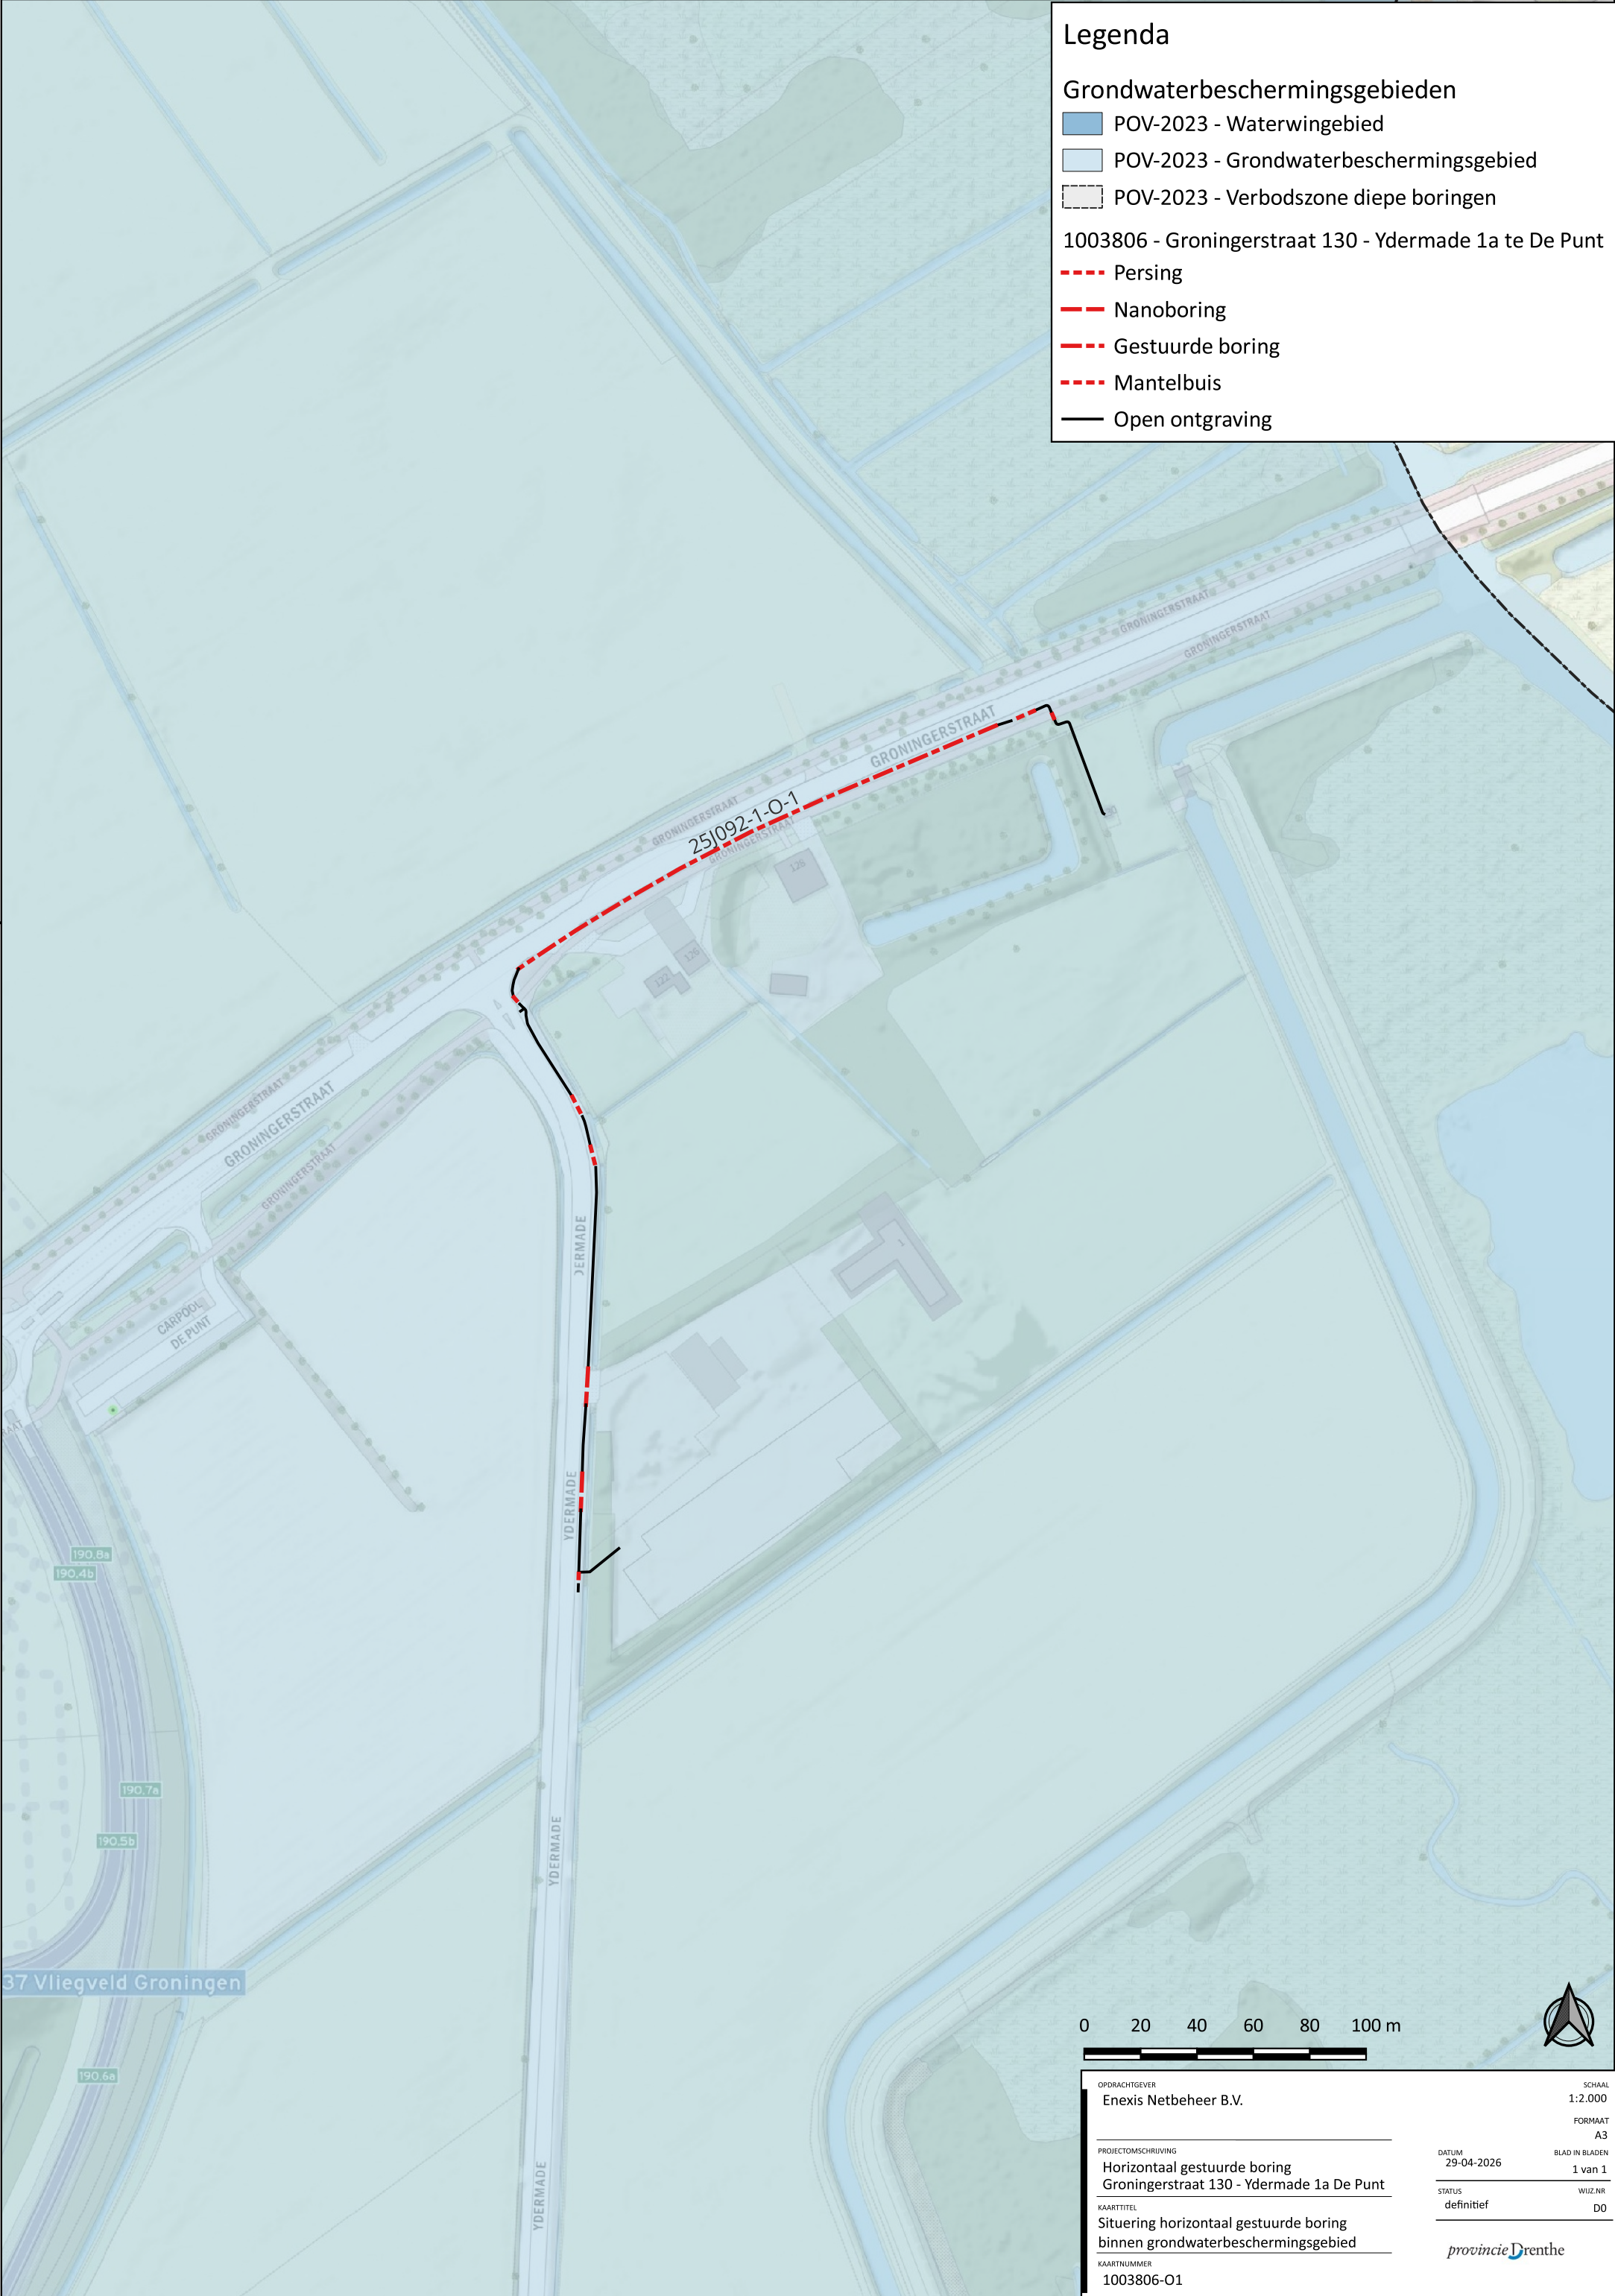


Legenda

- Grondwaterbeschermingsgebieden
- POV-2023 - Waterwingebied
 - POV-2023 - Grondwaterbeschermingsgebied
 - POV-2023 - Verbodszone diepe boringen

1003806 - Groningerstraat 130 - Ydermade 1a te De Punt

- Persing
- Nanoboring
- Gestuurde boring
- Mantelbuis
- Open ontgraving

37 Vliegveld Groningen

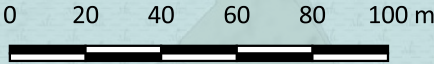

OPDRACHTGEVER	Enexis Netbeheer B.V.	SCHAAL	1:2.000
PROJECTOMSCHRIJVING	Horizontaal gestuurde boring Groningerstraat 130 - Ydermade 1a De Punt	FORMAAT	A3
KAARTTITEL	Situering horizontaal gestuurde boring binnen grondwaterbeschermingsgebied	DATUM	29-04-2026
KAARTNUMMER	1003806-01	BLAD IN BLADEN	1 van 1
		STATUS	definitief
		WIJZ.NR	D0