




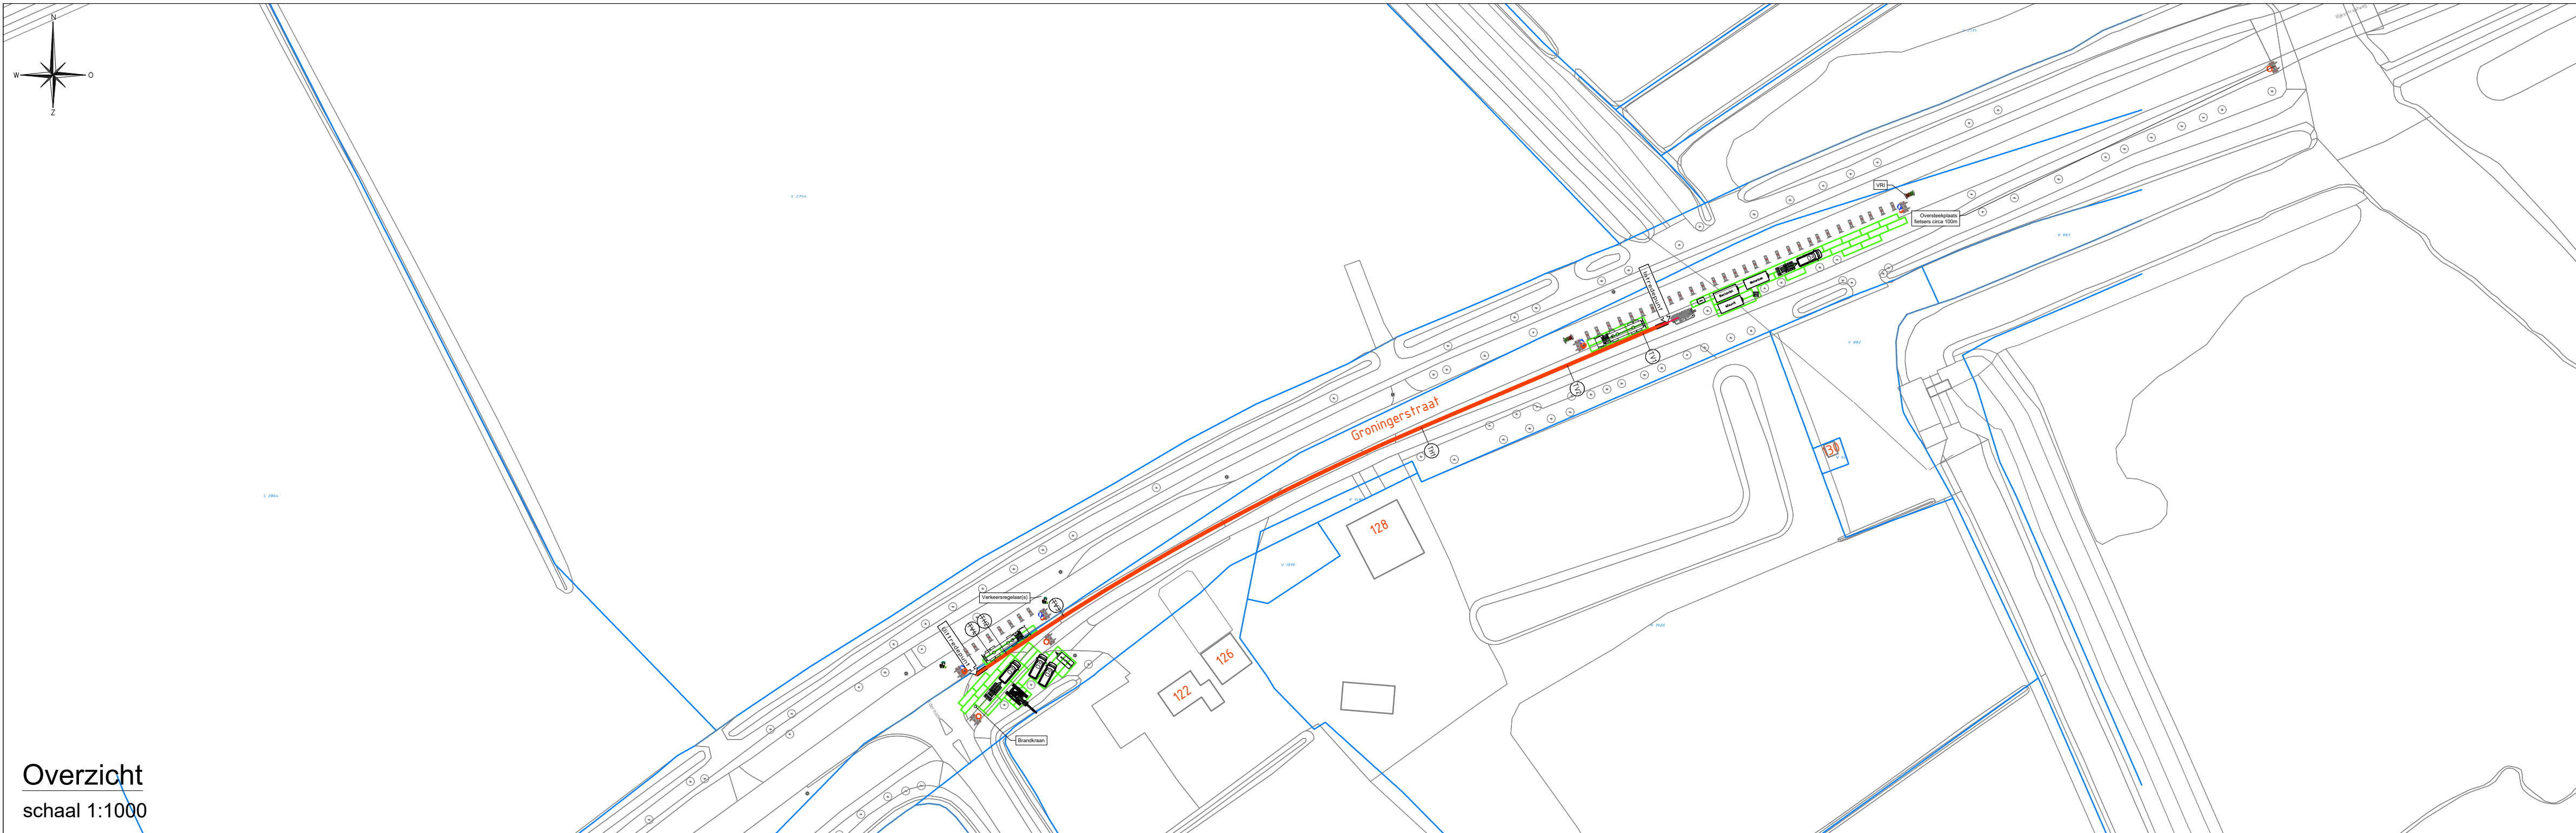

Overzicht
schaal 1:1000

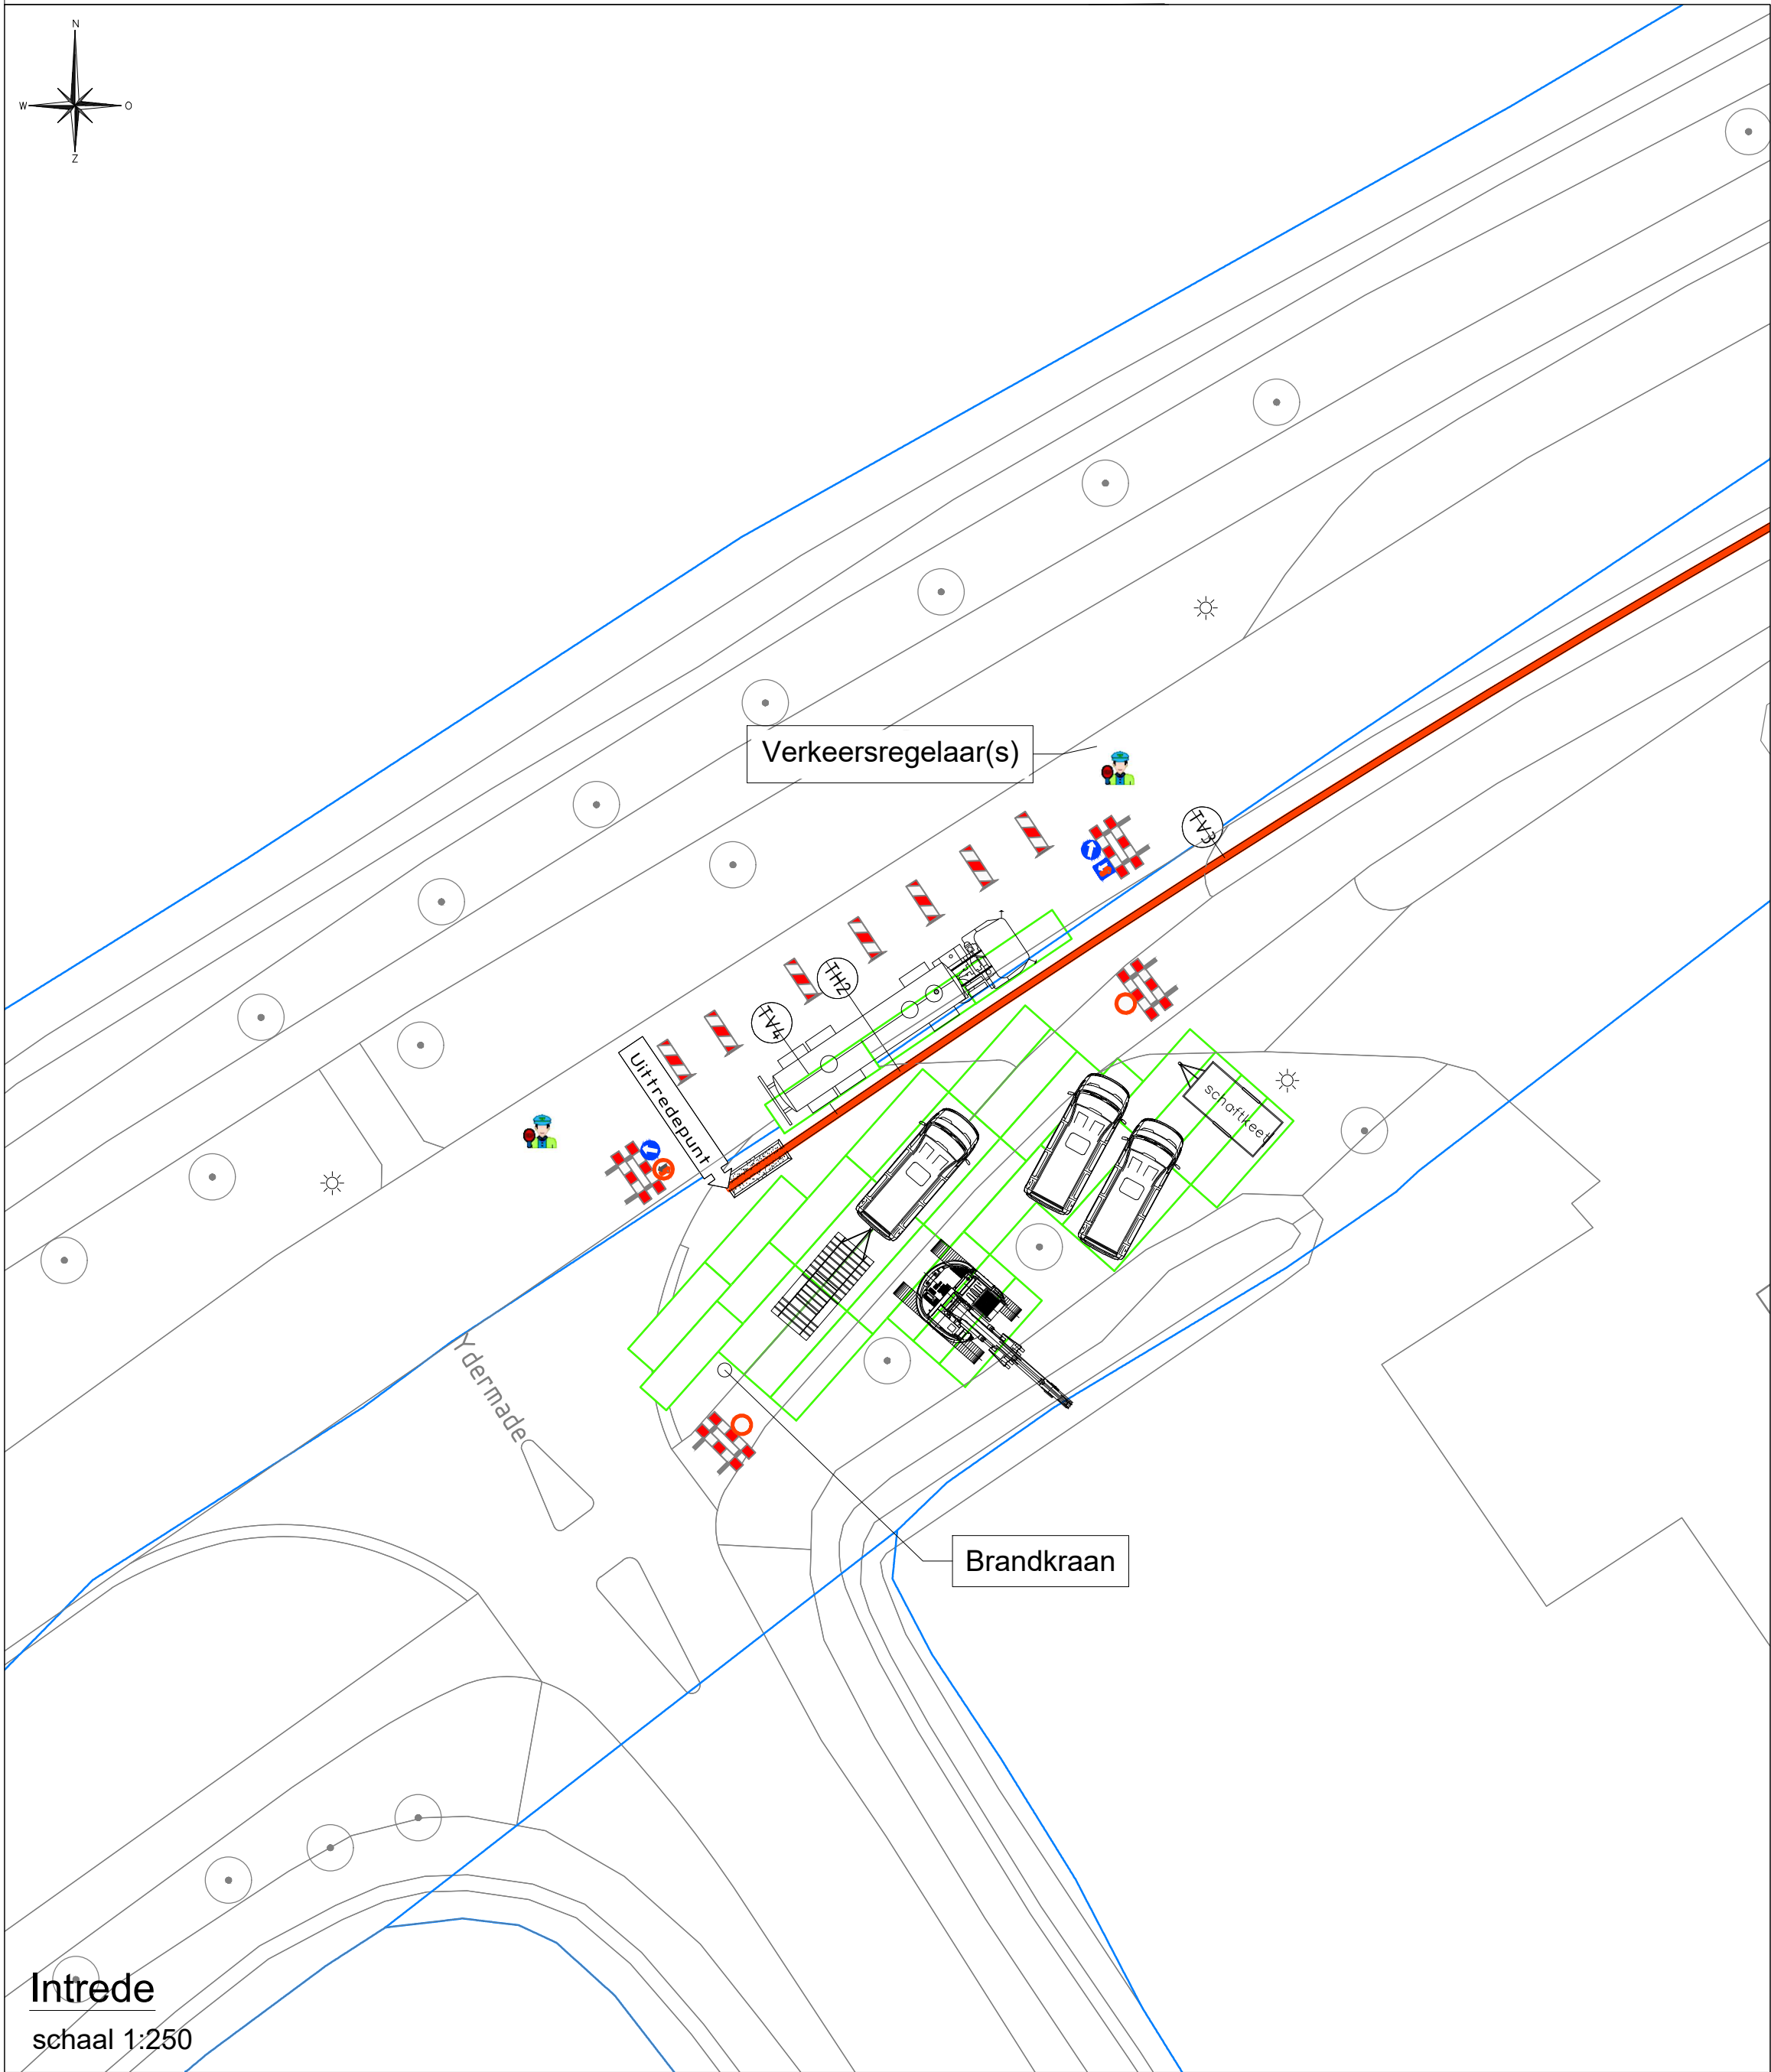

Intrede
schaal 1:250

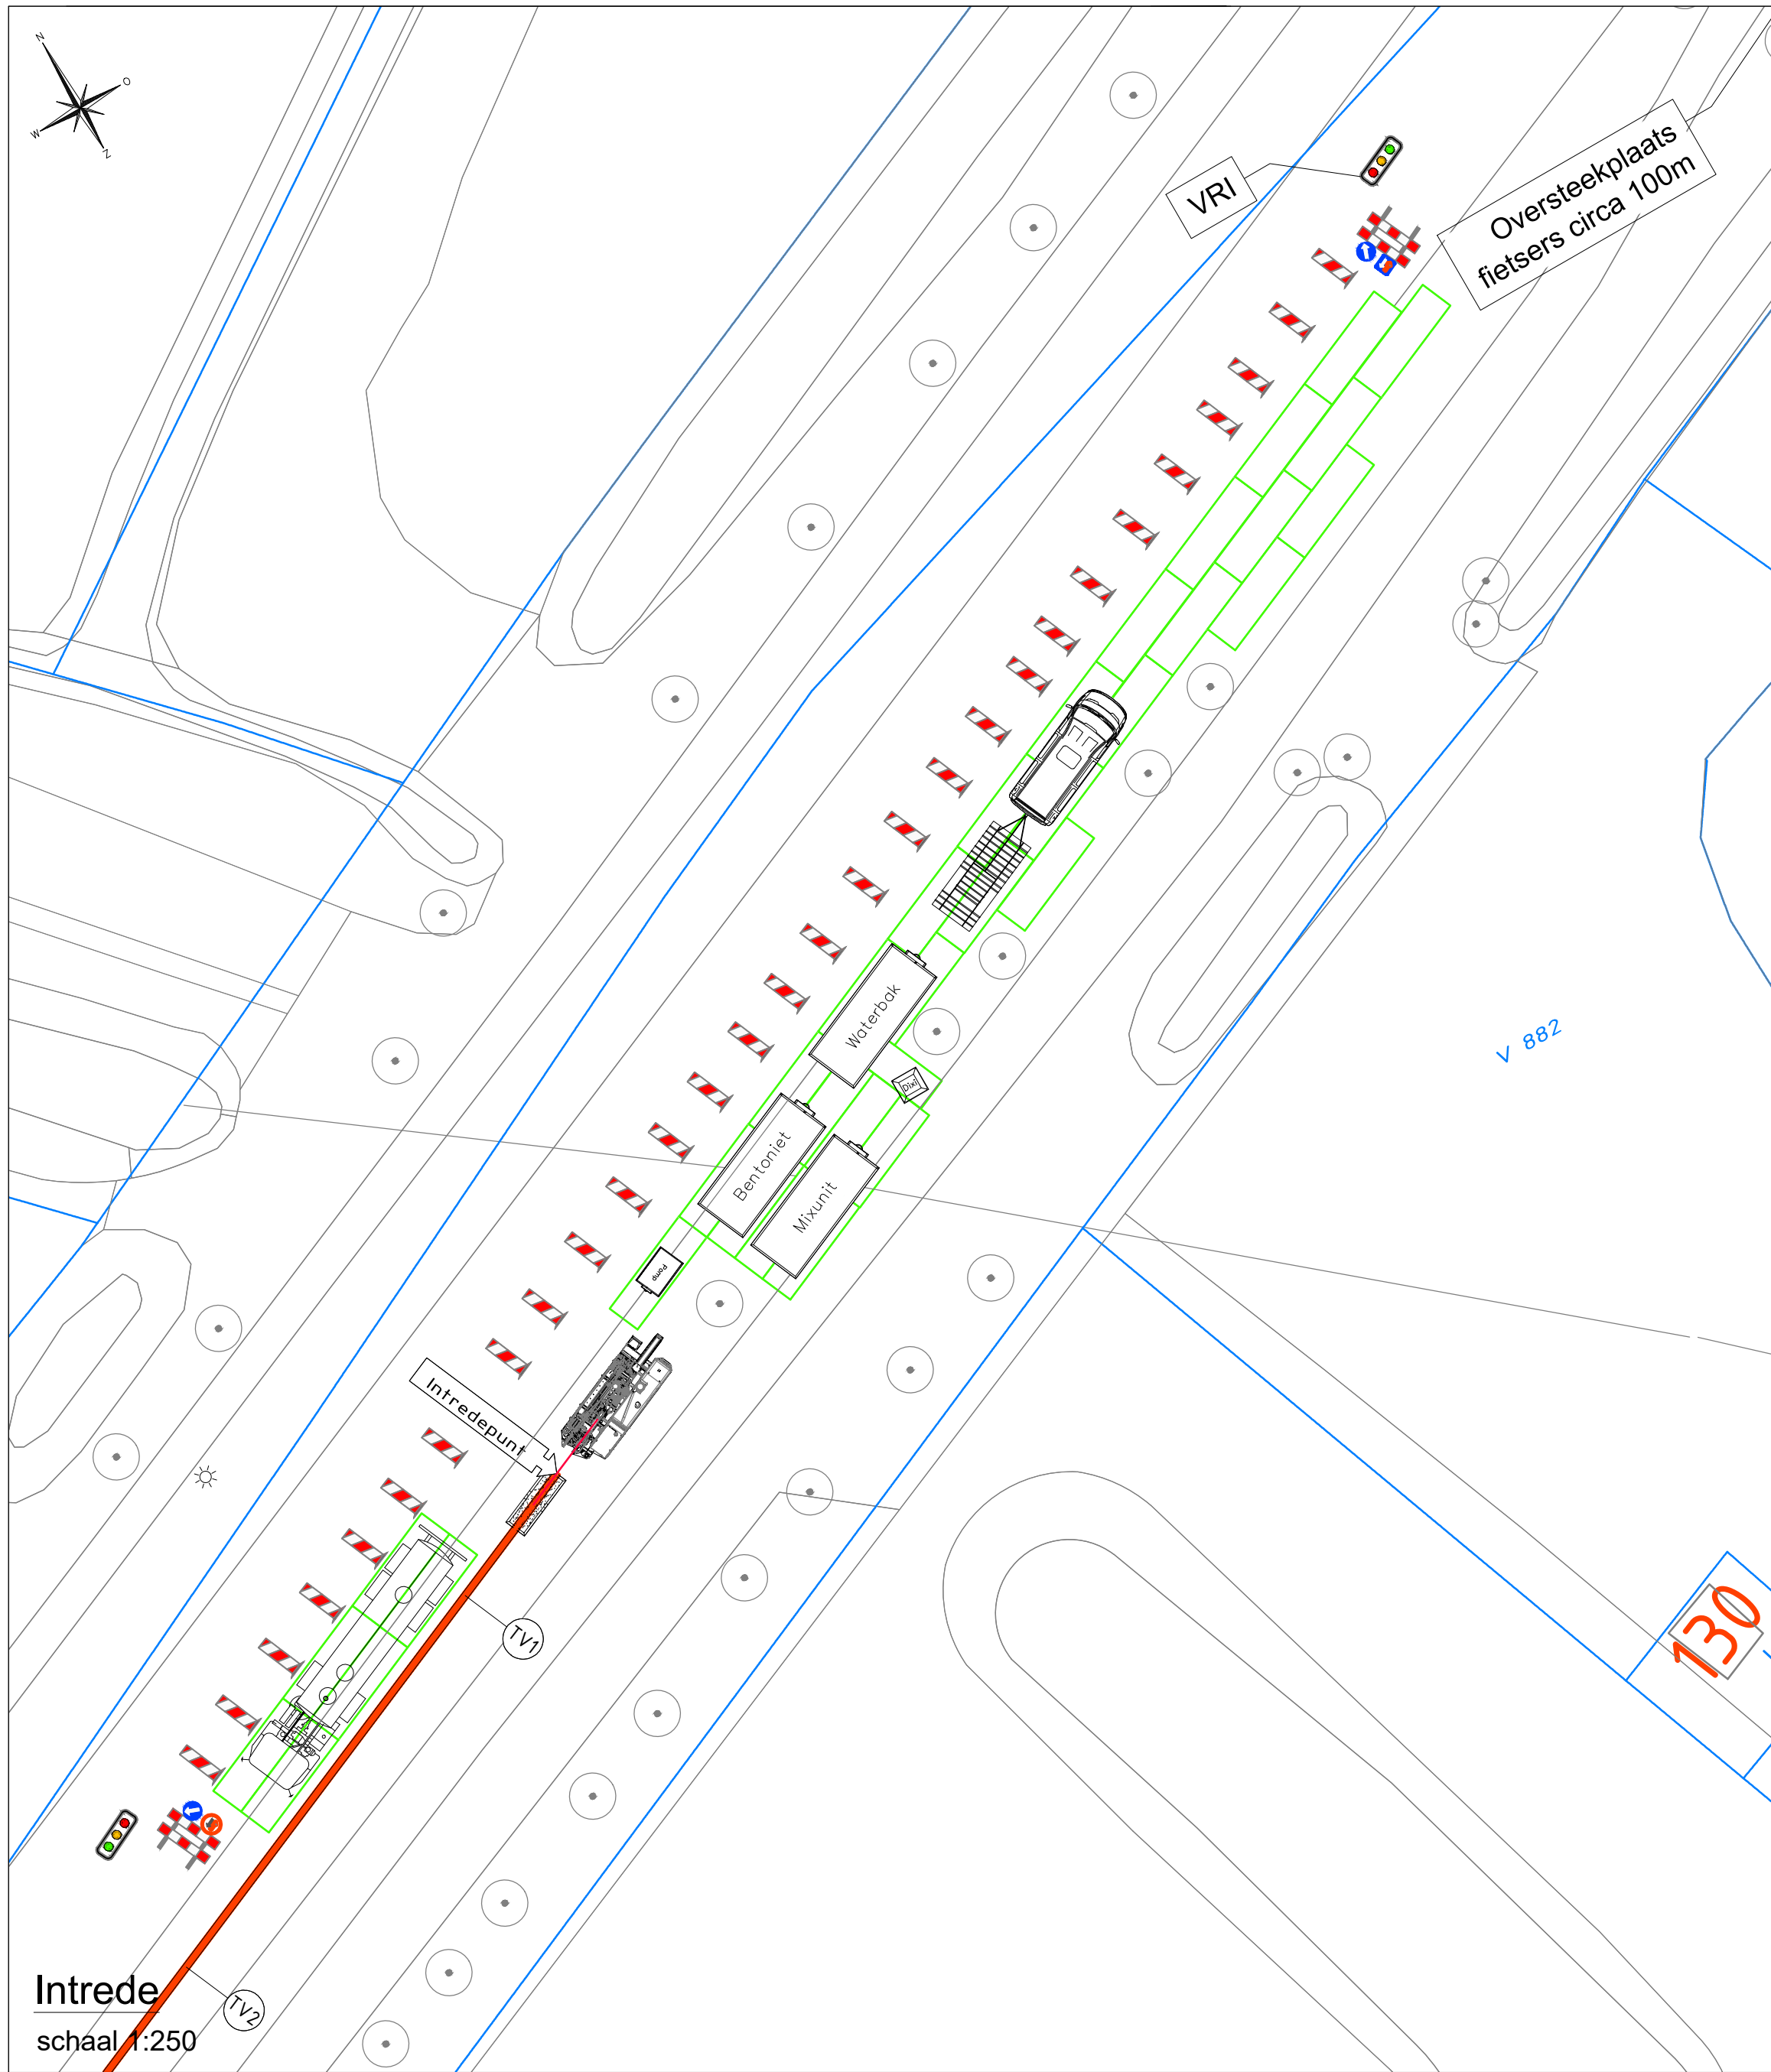

Intrede
schaal 1:250



Groningerstraat 122, 9493TB De Punt

Legenda HDD:

- Boorlijn
- Uitlegstrook boorstreng
- Sonderingen
- Boringen
- Kadastrale gegevens
- Rijplaat

Detail ruimer 1:10

MEETSISTEEM Walkover

OPDRACHTGEVER BAAS

VERGUNNINGHOUDER ENEXIS

TEKENAAR N.Potijk

PROJECTLEIDER H.W. Otter

TEKENINGNUMMER 25J092-1-OT-1

SCHAAL 1:500

FORMAAT A1

BLAD IN BLADEN 1 in 1

Projectgegevens
Horende bij boorprofiel 25J092-O-1

- 68x rijplaten van 5 meter x 1.5 meter benodigd;
- Halve wegafzetting intrede ca. 85 meter;
- Halve wegafzetting uitrede ca. 35 meter;
- Doorlooptijd gestuurde boring 2 dag;
- De exacte positie van de rijplaten wordt door de uitvoerder geoptimaliseerd;
- Geen aanmaakwater aanwezig op locatie, waterwagen benodigd;
- Boormix 20Tonner

Tangentenpunten lijst			
Naam	X	Y	Z (NAP)
Intrede	237099.83	533889.96	2.25
Uitrede	237358.68	533889.82	1.91

REV. NR.	OMSCHRIJVING	DATUM
1	Ontwerp	06-11-25

OPDRACHTGEVER BAAS

PROJECTNUMMER

VERGUNNINGHOUDER ENEXIS

TEKENAAR N.Potijk

PROJECTLEIDER H.W. Otter

TEKENINGNUMMER 25J092-1-OT-1

PROJECTOMSCHRIJVING
Groningerstraat 122, De Punt
Gestuurde boring
Ø160 PE100 SDR11 t.b.v. Laagspanning

GECONTROLEERD G.Postma

VERSIE 1

DATUM 06-11-2025

STATUS Ontwerp

VERKLEY
KABELS & LEIDINGEN

Curielaan 4
9207 HB DRACHTEN
tel. 0512-582900
mail. info@verkley.nl