



Doorsnede A-A

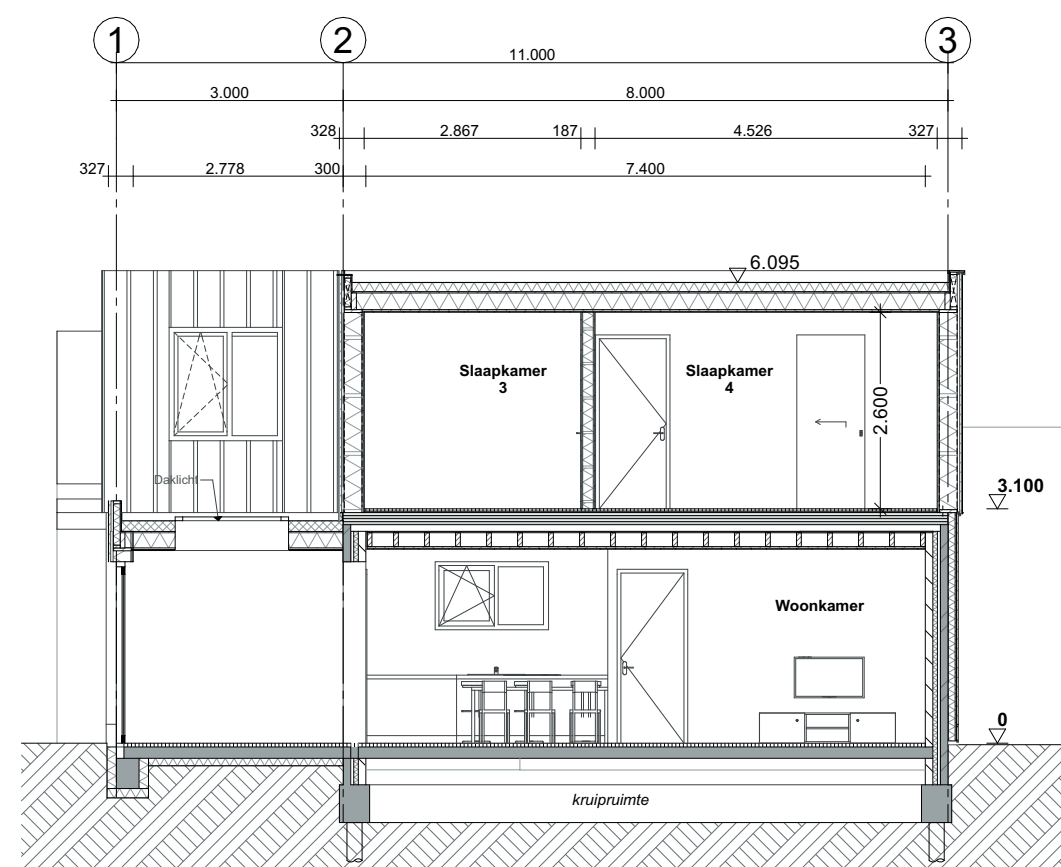


Doorsnede B-B

	Materialen	Kleur
Gevel bg	Hout	Blank
Gevel 1e verd.	Profielplaat	Grijs
Kozijnen	Kunststof	Antraciet
Ramen/deuren	Kunststof	Antraciet
Beglazing	HR++	Transparant
Dak - plat	EPDM	Grijs


Bebouwd oppervlak	Bestaand	Gewijzigd
GO	100,6 m²	186,5 m²
VG	76,0 m²	129,9 m²
Inhoud	370 m³	685 m³

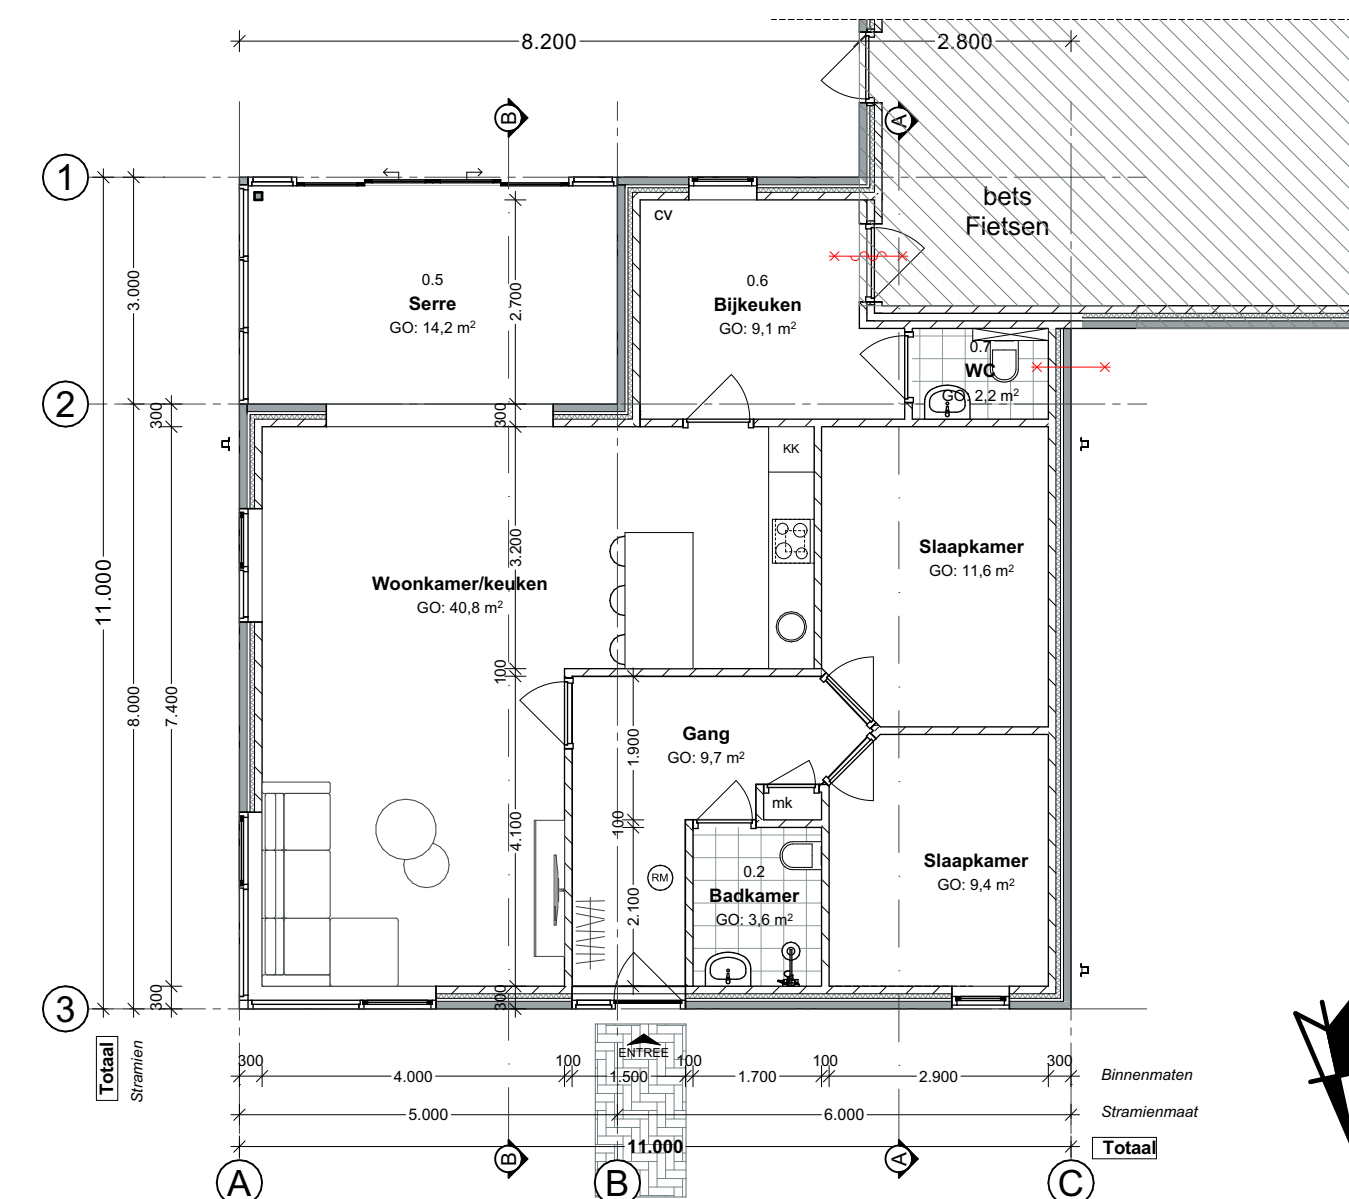


Bestaand Begane grond

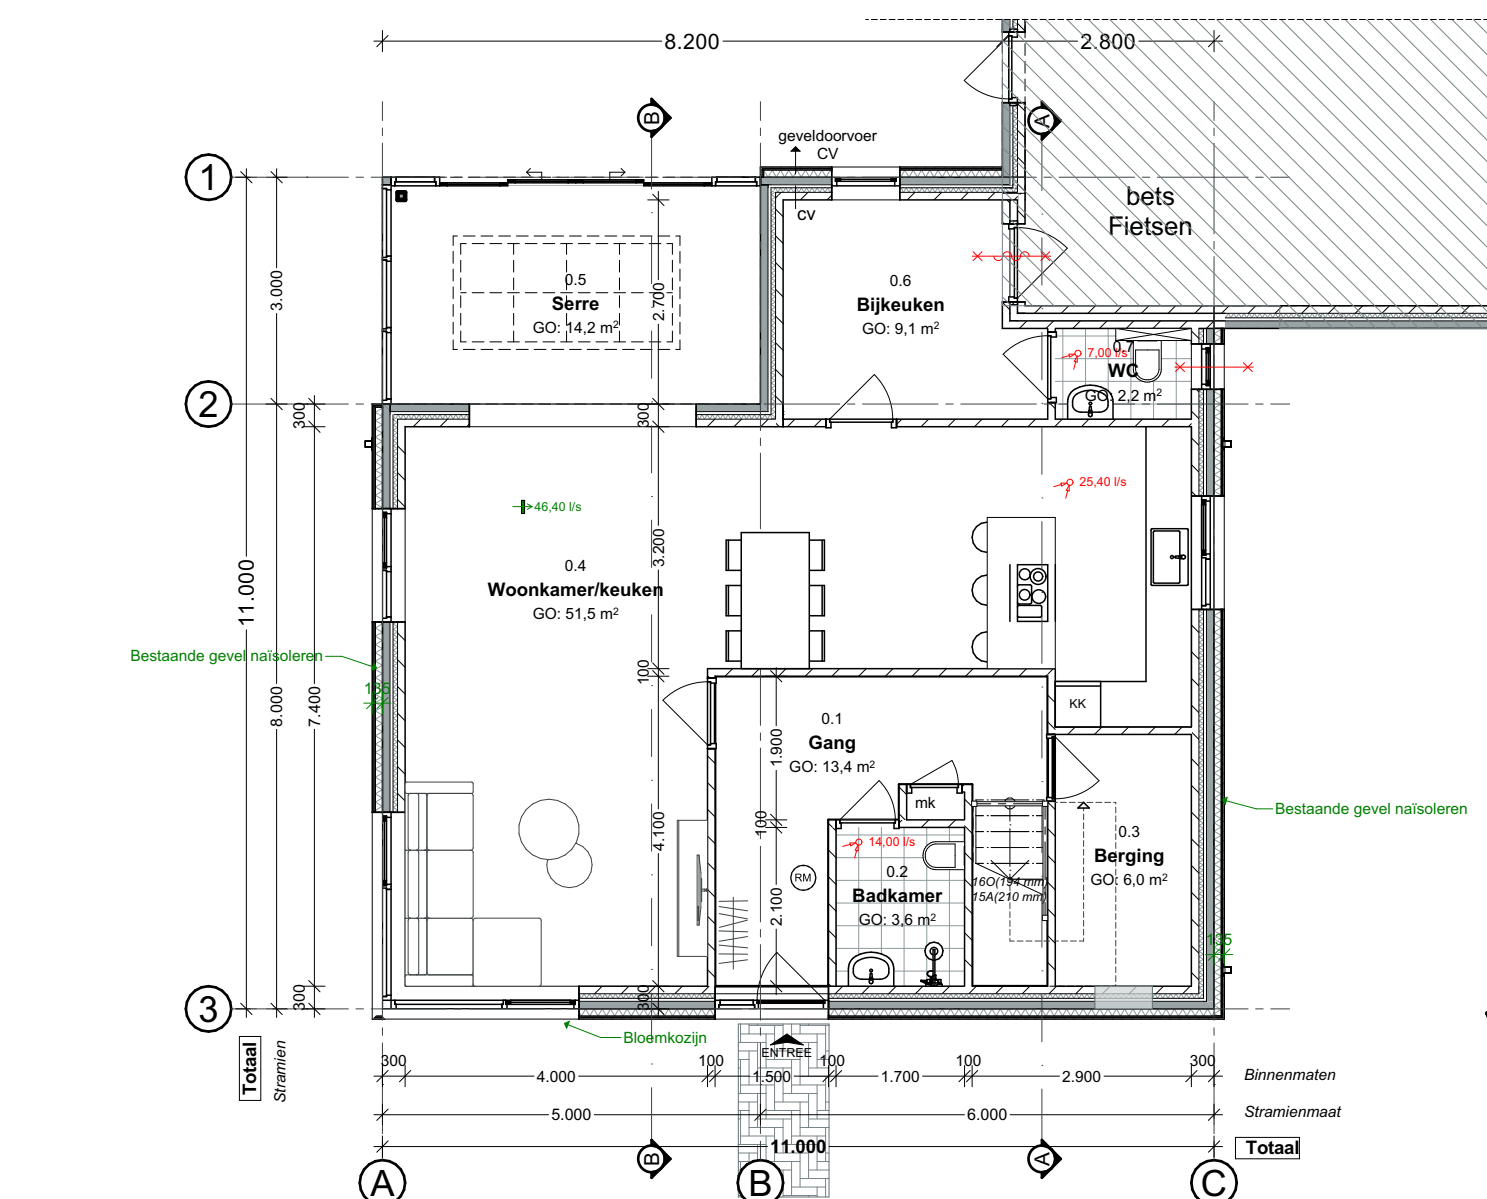

Gewijzigd Begane grond

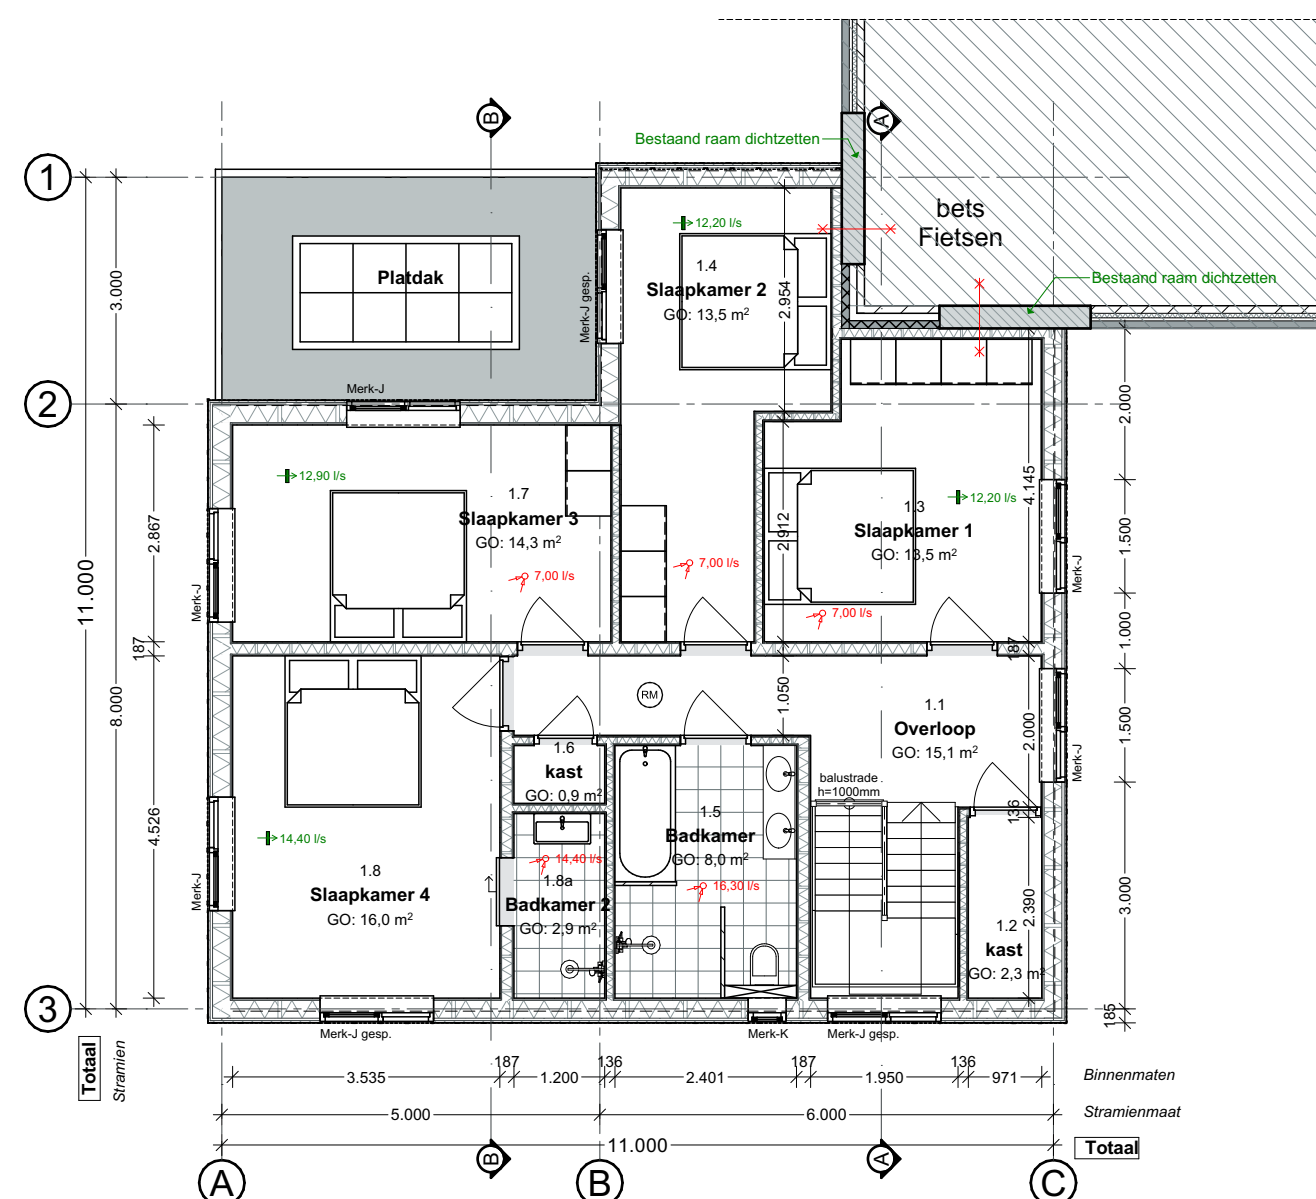

1e verdieping

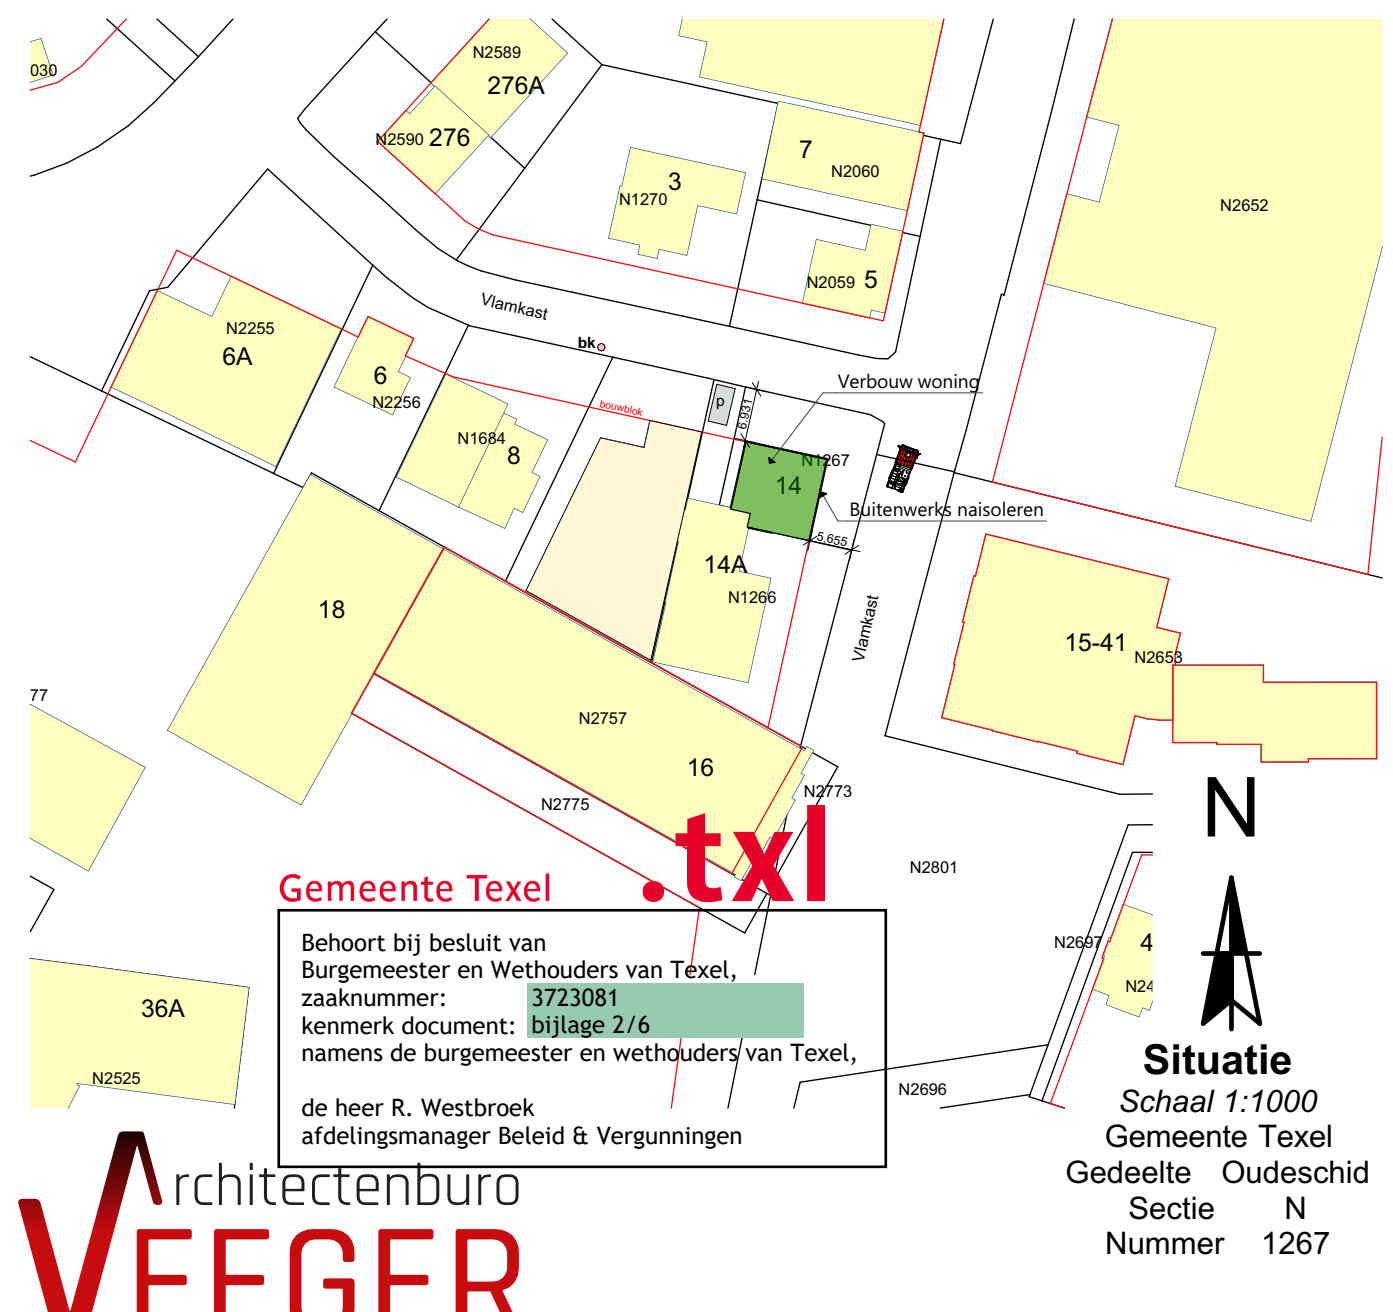

Project: Optoppen woning Aan de Viamkast	Opdrachtgever:	Werk: 2440
Onderdeel: Ontwerptekening Linkergevel, Voorgevel, Rechtergevel, Begane grond, Doorsnede A-A, Doorsnede B-B, Situatie, 1e verdieping, Achtergevel	Datum: 25-03-2026 Getekend: gb Schaal: 1:1000 Formaat: A1	Tekening: 21 Nummer: 1267