

DOORSNEDE A-A GEBOUWNR 1

wanden metselwerk damwand
vloeren betonvloer, betonnen en stalen driekantboosters
dak verzaktormet golfplaten met dakisolatie

DOORSNEDE B-B GEBOUWNR 2

wanden pefab beton en sandwich met damwand
vloeren betonvloer
dak sandwich dakplaten

DOORSNEDE C-C GEBOUWNR 3

wanden pefab beton en sandwich met damwand
vloeren betonvloer
dak sandwich dakplaten

MACHINES-MOTOREN, SILO'S EN TANKS

Machines-motoren			Silo's		
nr.:	benaming:	aantal:	nr.:	benaming:	inhoud/st.:
1	haspel	2	S1	voer	- ton
2	ploeg	1	S2	voer	- ton
3	cultivator	2	S3	voer	- ton
4	eg	1	S4	voer	- ton
5	maaiër	1	S5	voer	- m³
6	hooi schudder	1	S6	brijvoer	- m³
7	mengmesttank	1	S7	spuwater	- m³
8	diverse gereedschappen	1	S8	kunstmest	- m³
9	-	-	-	-	-
10	-	-	-	-	-
Tanks (bijv. diesel, propaan e.d.)		
nr.:	omschrijving:	inhoud/st.:
T1	diesel (KWA)*	3000 L
T2	zuur	- L
T3	propaan	- L
T4	-	- L
T5	-	- m³
* = in lekkak		

Vaten (bijv. diesel, propaan e.d.)		
nr.:	omschrijving:	inhoud/st.:
V1	olie*	- L
V2	afgewerkte olie*	- L
V3	-	- L
V4	-	- L
V5	-	- L
* = in lekkak		

Overige symbolen	
omschrijving:	
A	afvoerpunt drifmest
S	afvoerpunt spuwater
W	afvoerpunt waswater
B	bestrijpingsmiddelen
G	geneesmiddelen
R	reinigingsmiddelen

Mestopslag:	omschrijving:		
Totale inhoud mestputten:	-	m²	brandblusser met type- en inhoudvermelding
Totale inhoud meststallo:	-	m²	K mobiele kadaverkap

* = Alle inhoud uit bovenstaande renvooi welke niet op tekening zijn gebruikt zijn niet van toepassing.

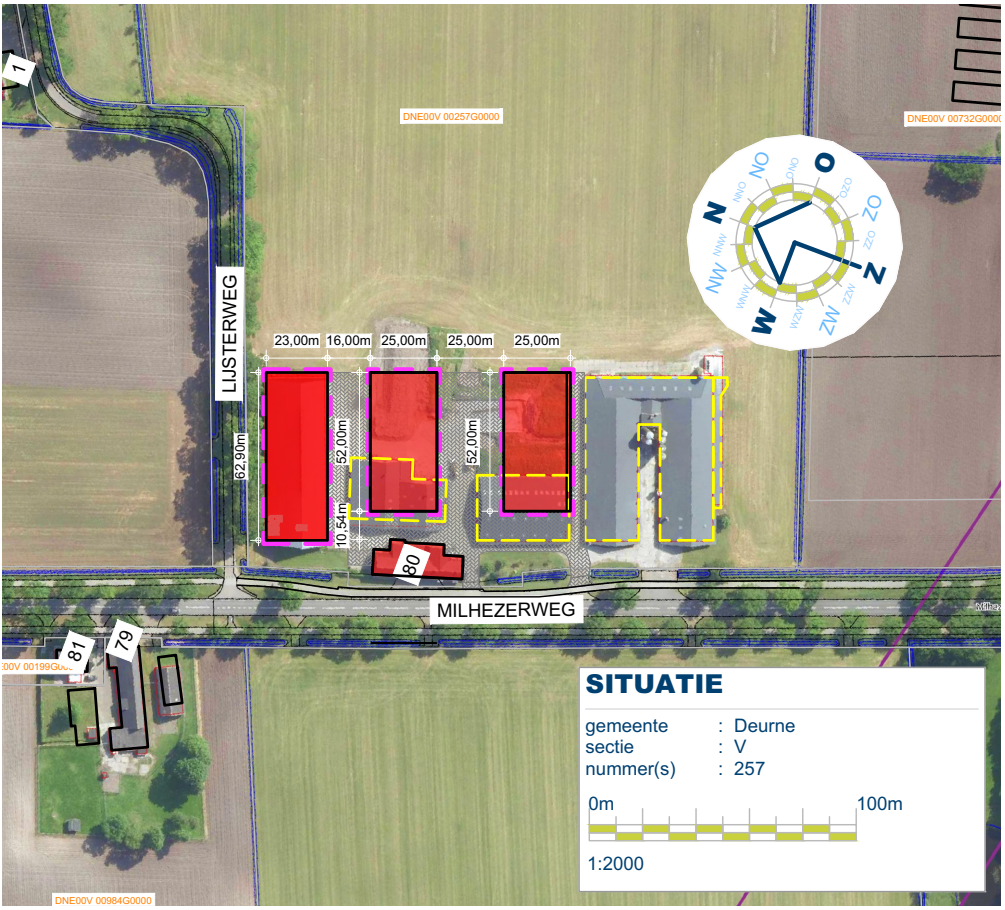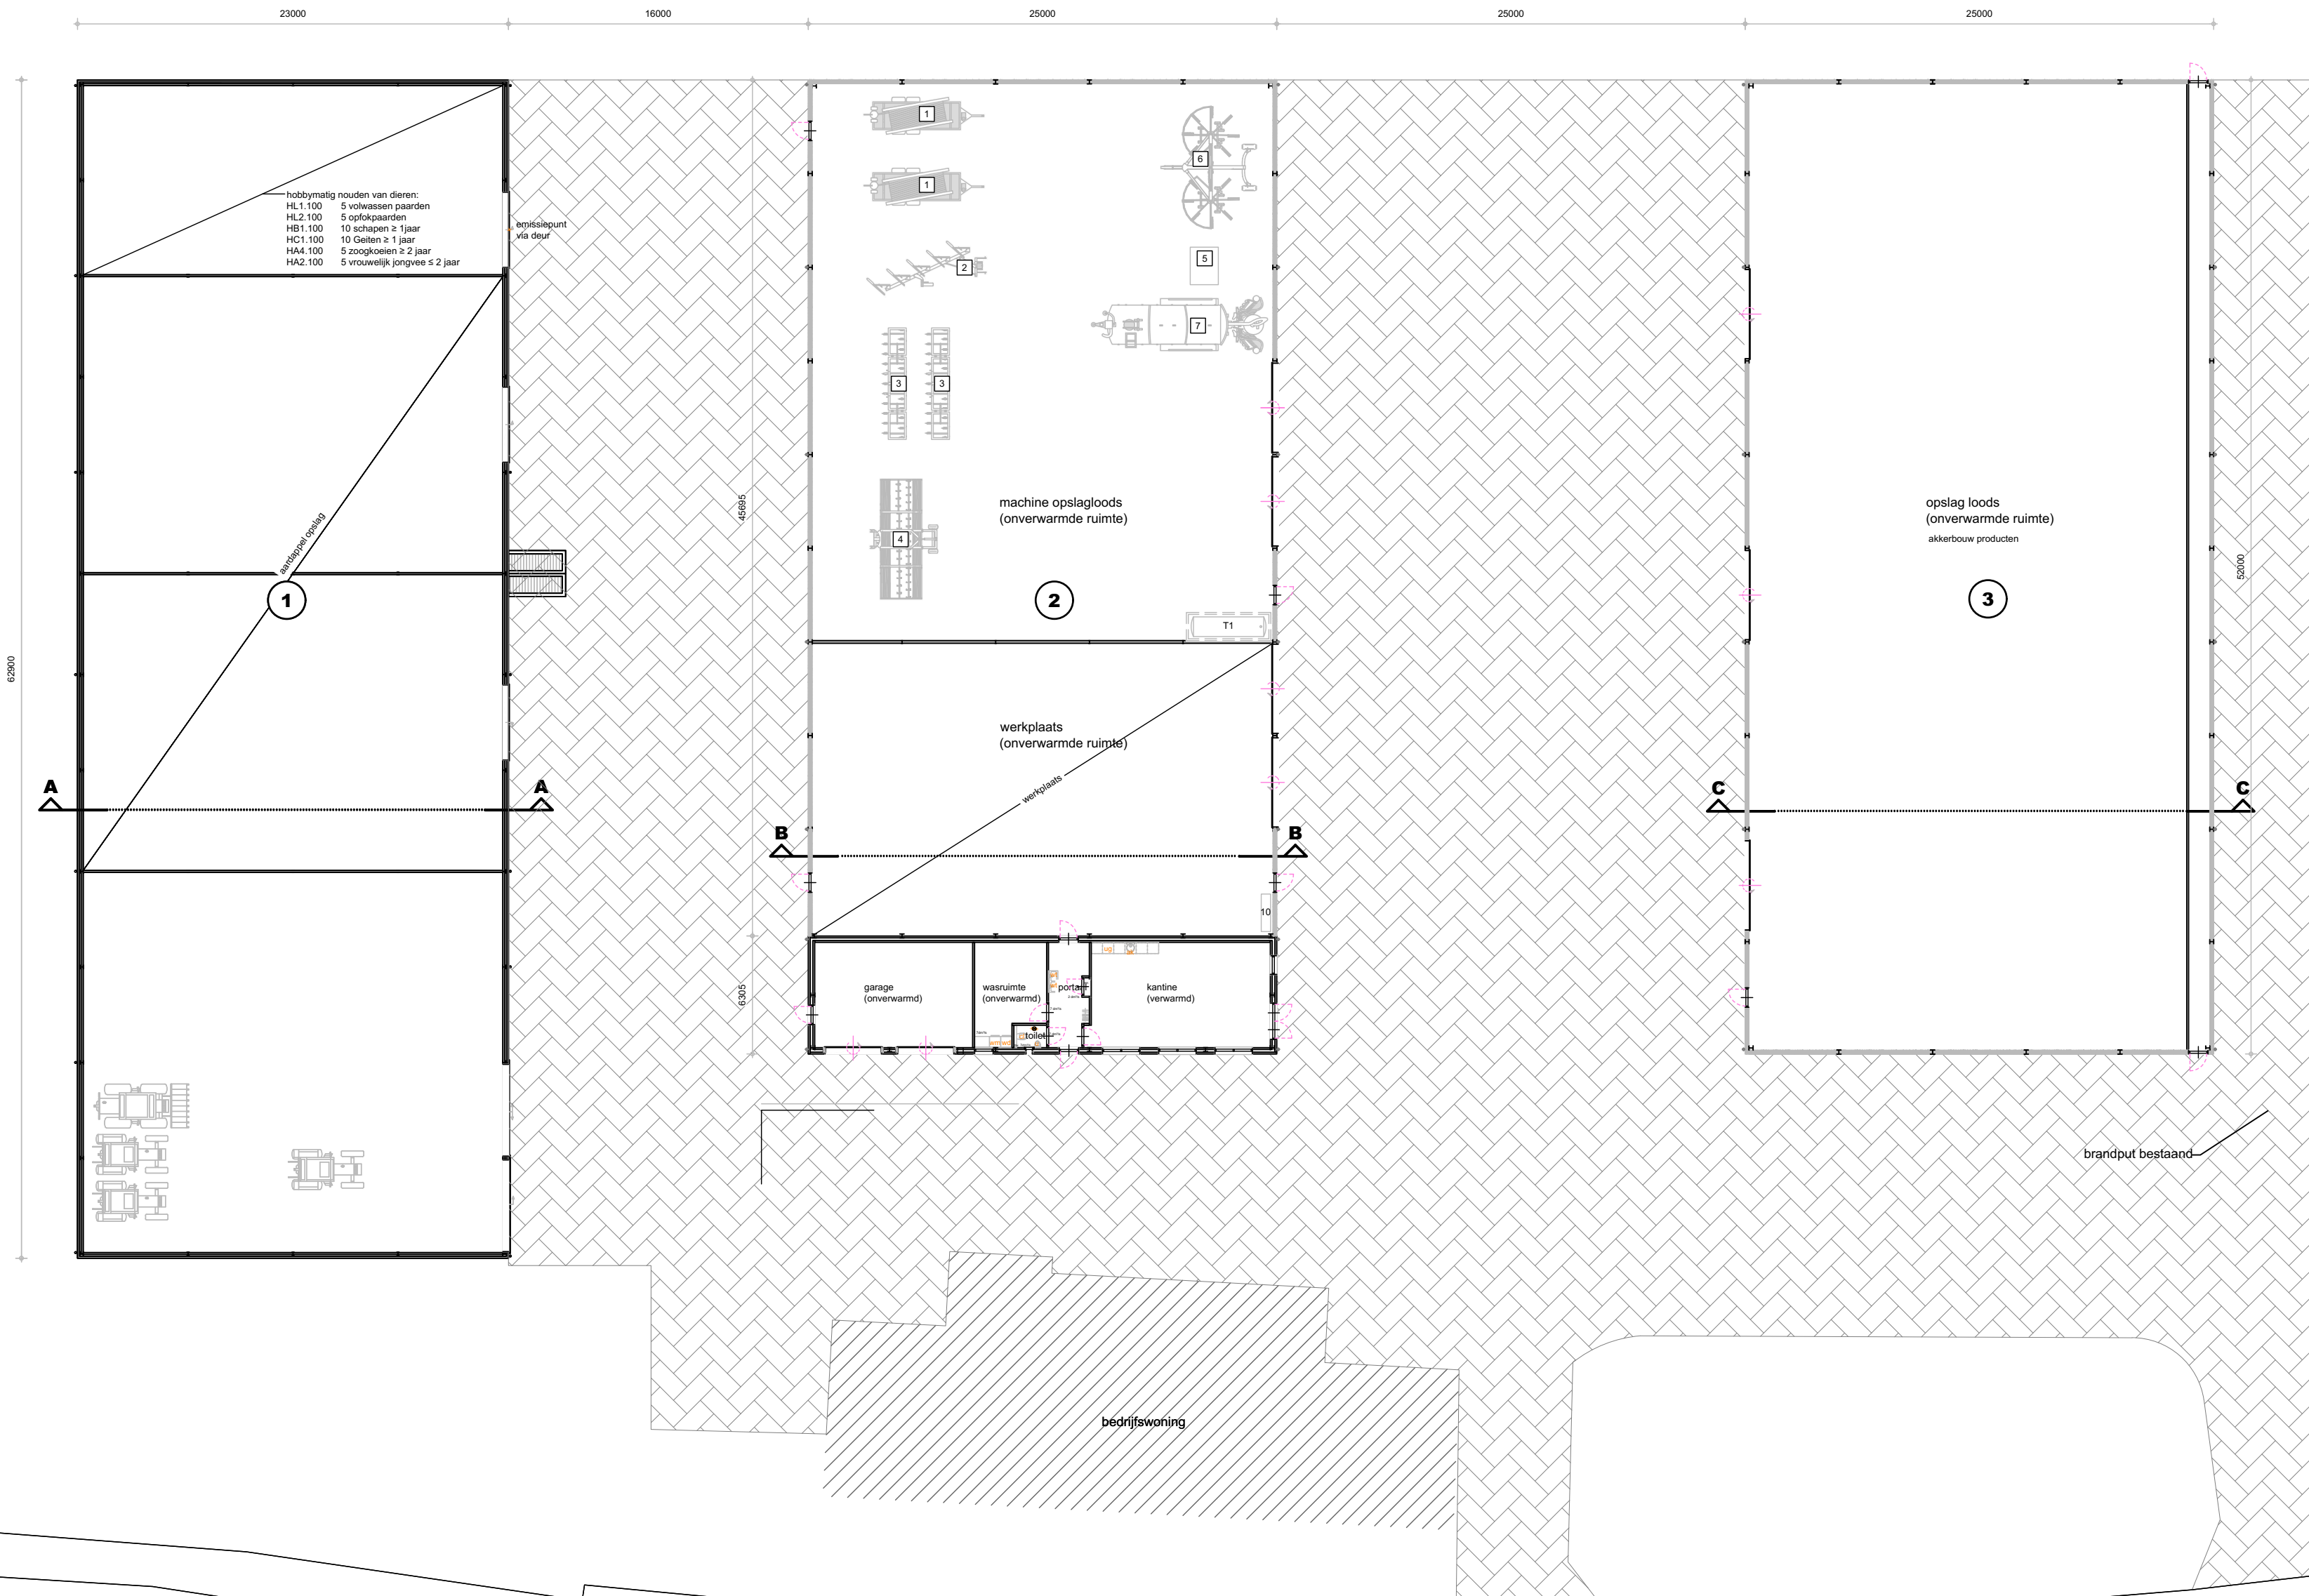

Project	Milieu akkerbouw	Cont. pers.	Tekenaar
Projectlocatie	Milhezerweg 80 5752 PL Deurne	Proj.nr.	240073-002-002
Onderdeel	MILIEUTEKENING	Fase	M
		Blad nr.	1/1
		Schaal	1:200/2000
		Formaat	14-07-2025
		Gew-1	
		Gew-2	
		Gew-3	
		Gew-4	
		Gew-5	
		Gew-6	

arvalis
ONTWERP & BOUWADVIES

Besluit / postadres
Heuvelstraat 12
5751 HN DEURNE
T. 0493-242133
E. www.arvalis.nl

Blaas van tekening maken, afmetingen aan de hand van aangegeven maatvoering

Legenda toegepaste uitzonderingsgrondslagen

In dit document zijn gegevens definitief geanonimiseerd op grond van:

Wet	Artikel	Omschrijving	Pagina's
Wet open overheid	Art. 5.1 lid 2 sub e	De eerbiediging van de persoonlijke levenssfeer	1