



Bovenaanzicht

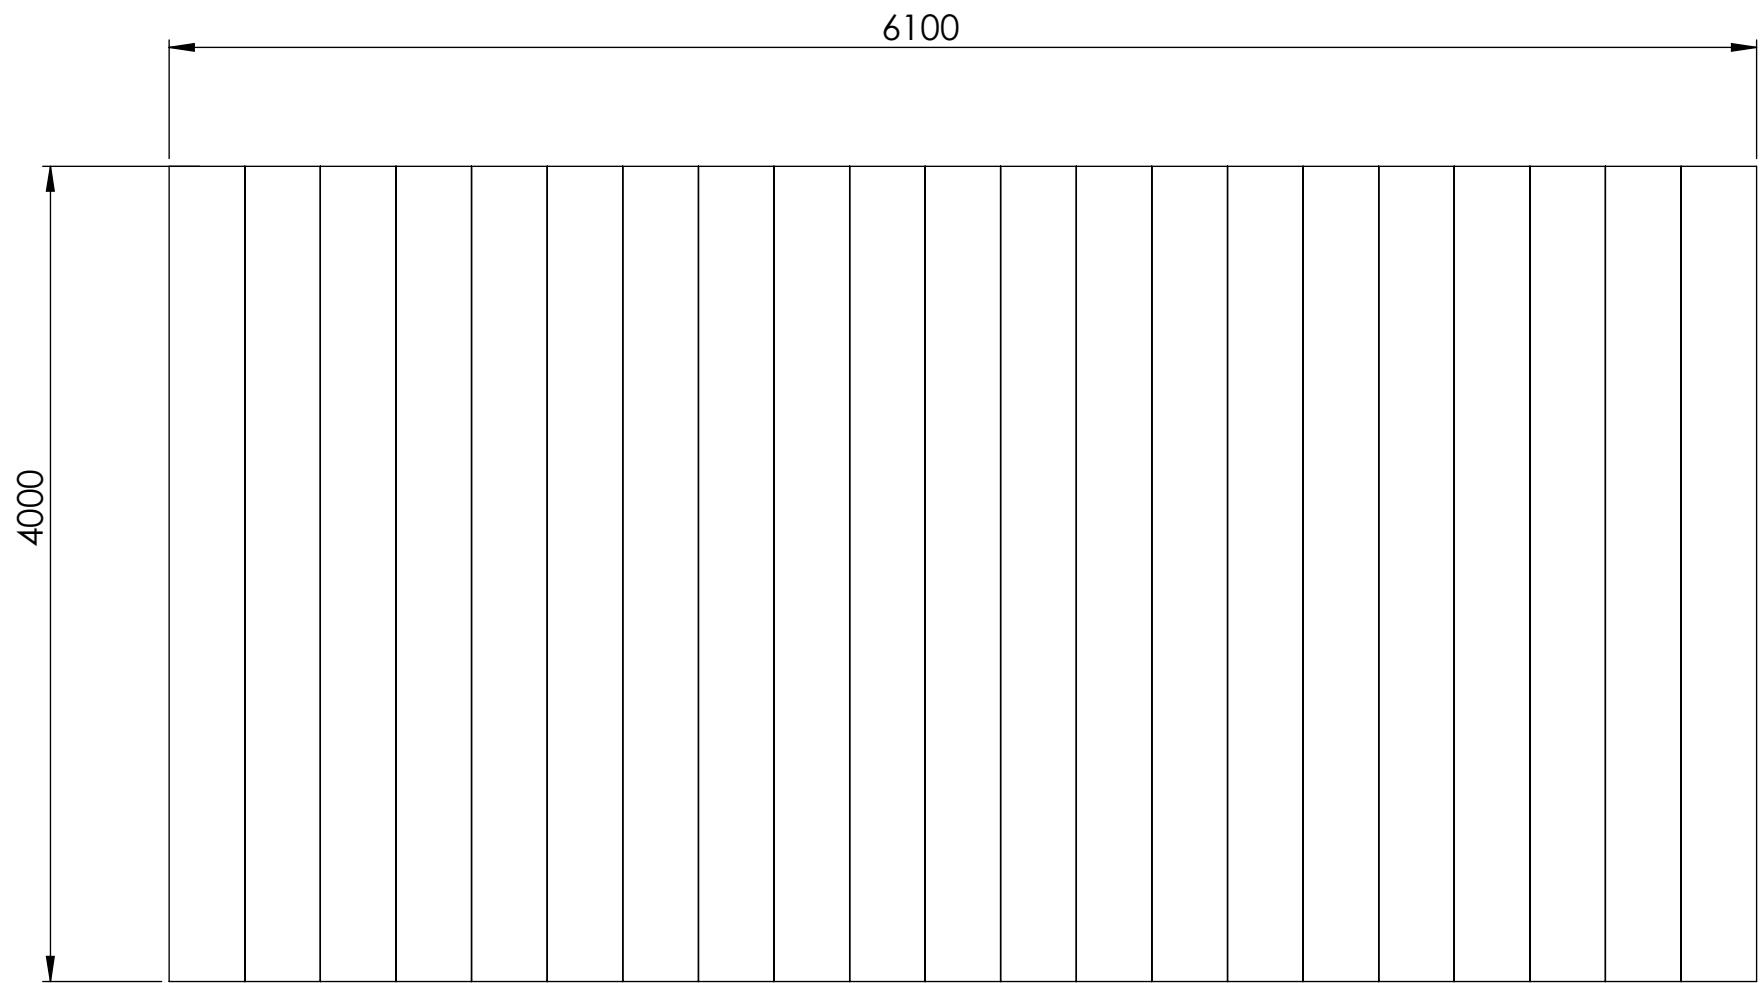

Vooraanzicht

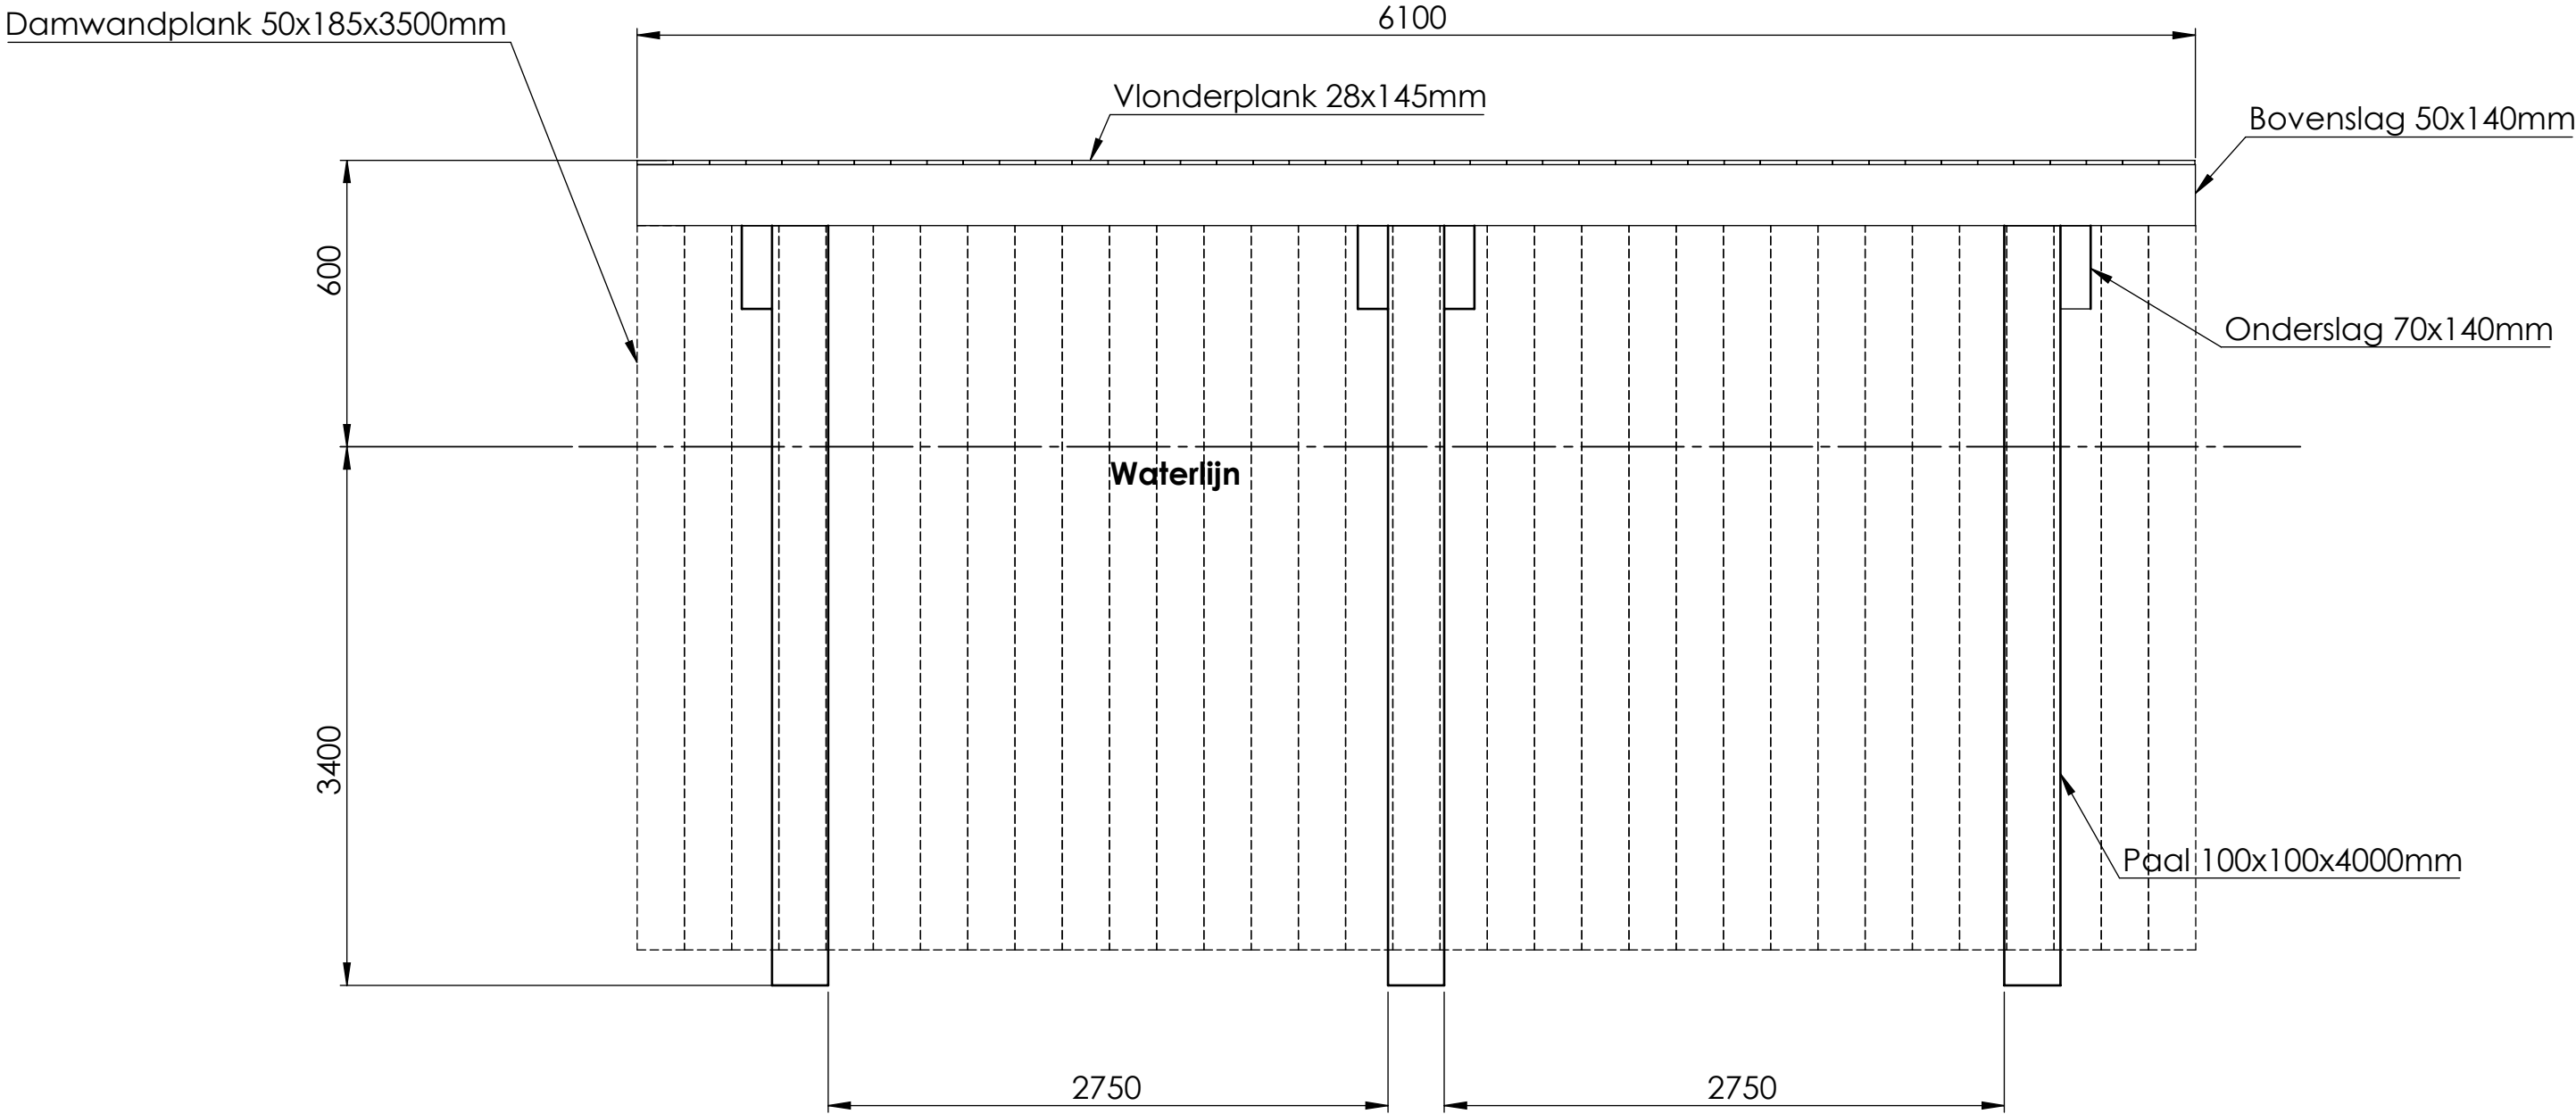

Zijaanzicht

