



onderdeel :


blad

## Dijk.1

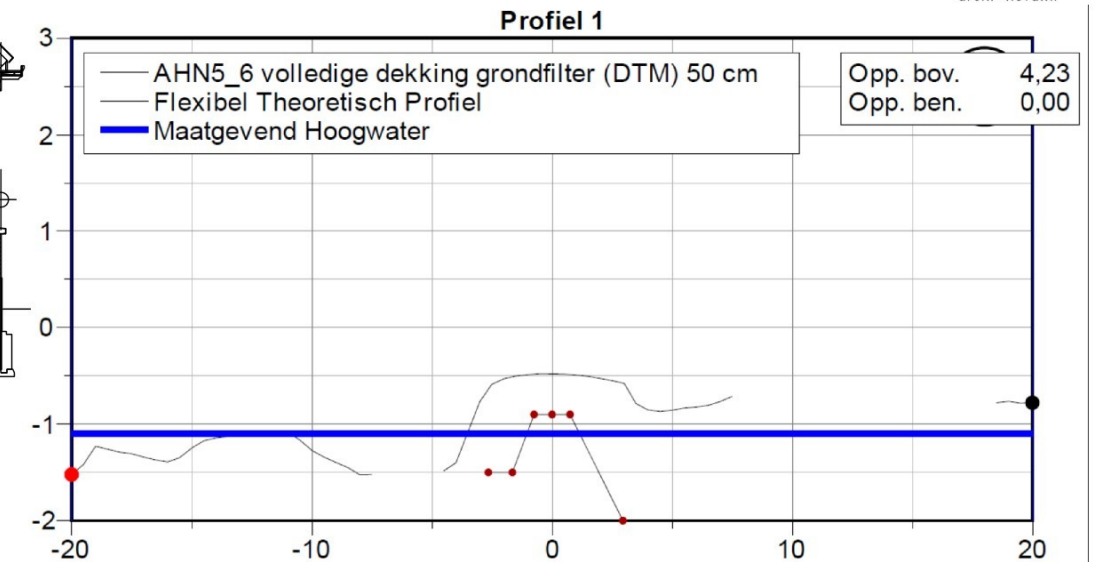

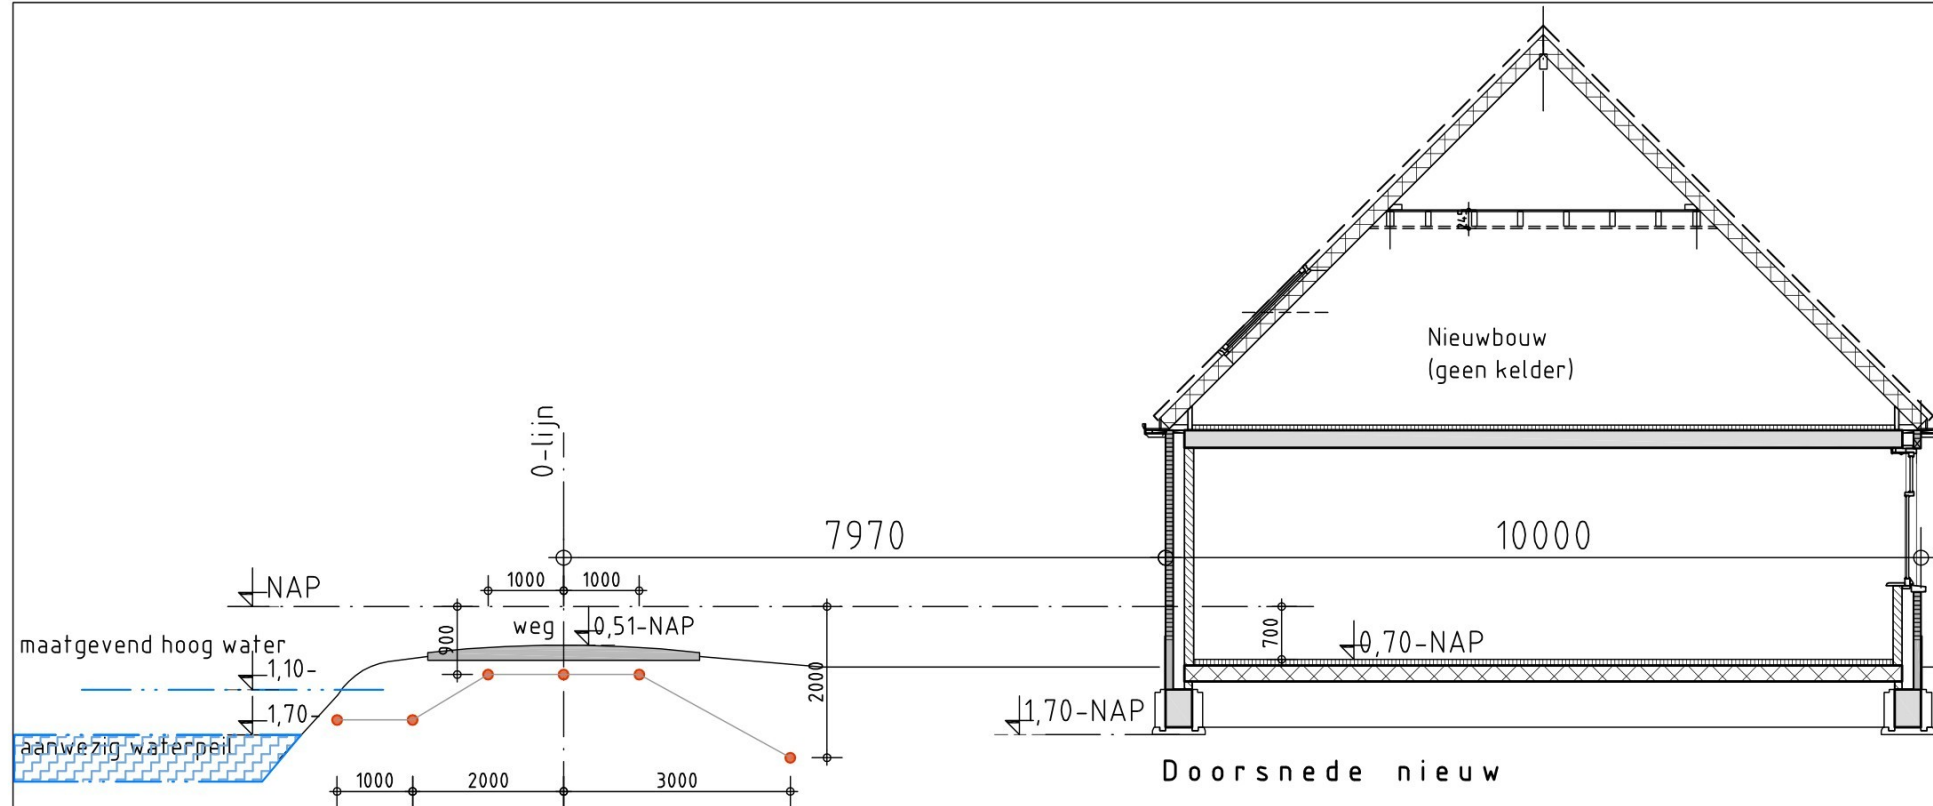

Keringbestand: HDSR.K\_Flimap\_Keringen

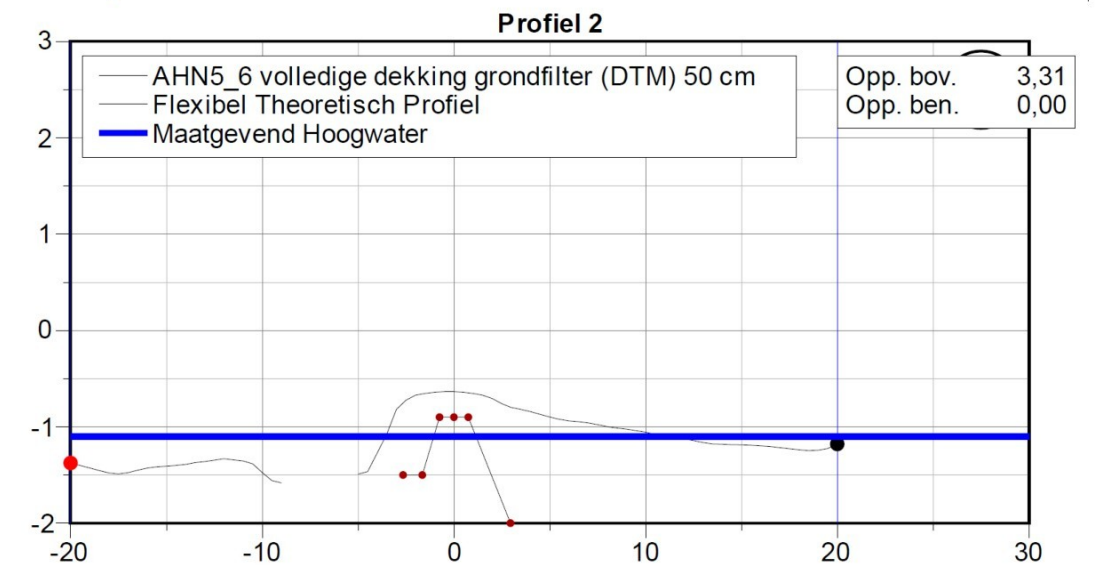

Keringbestand: HDSR.K\_Flimap\_Keringen

opdrachtgever :

Fam. Kastelein

Meije 57

2411 PJ Bodegraven

06-13232775 / melkveebedrijfcastelein@gmail.com

project nr.

25-14

datum

20-04-2026

schaal

1:100

blad

onderdeel :

Dijkprofiel nieuw

boerderij Meije 57

Dijk.2

