
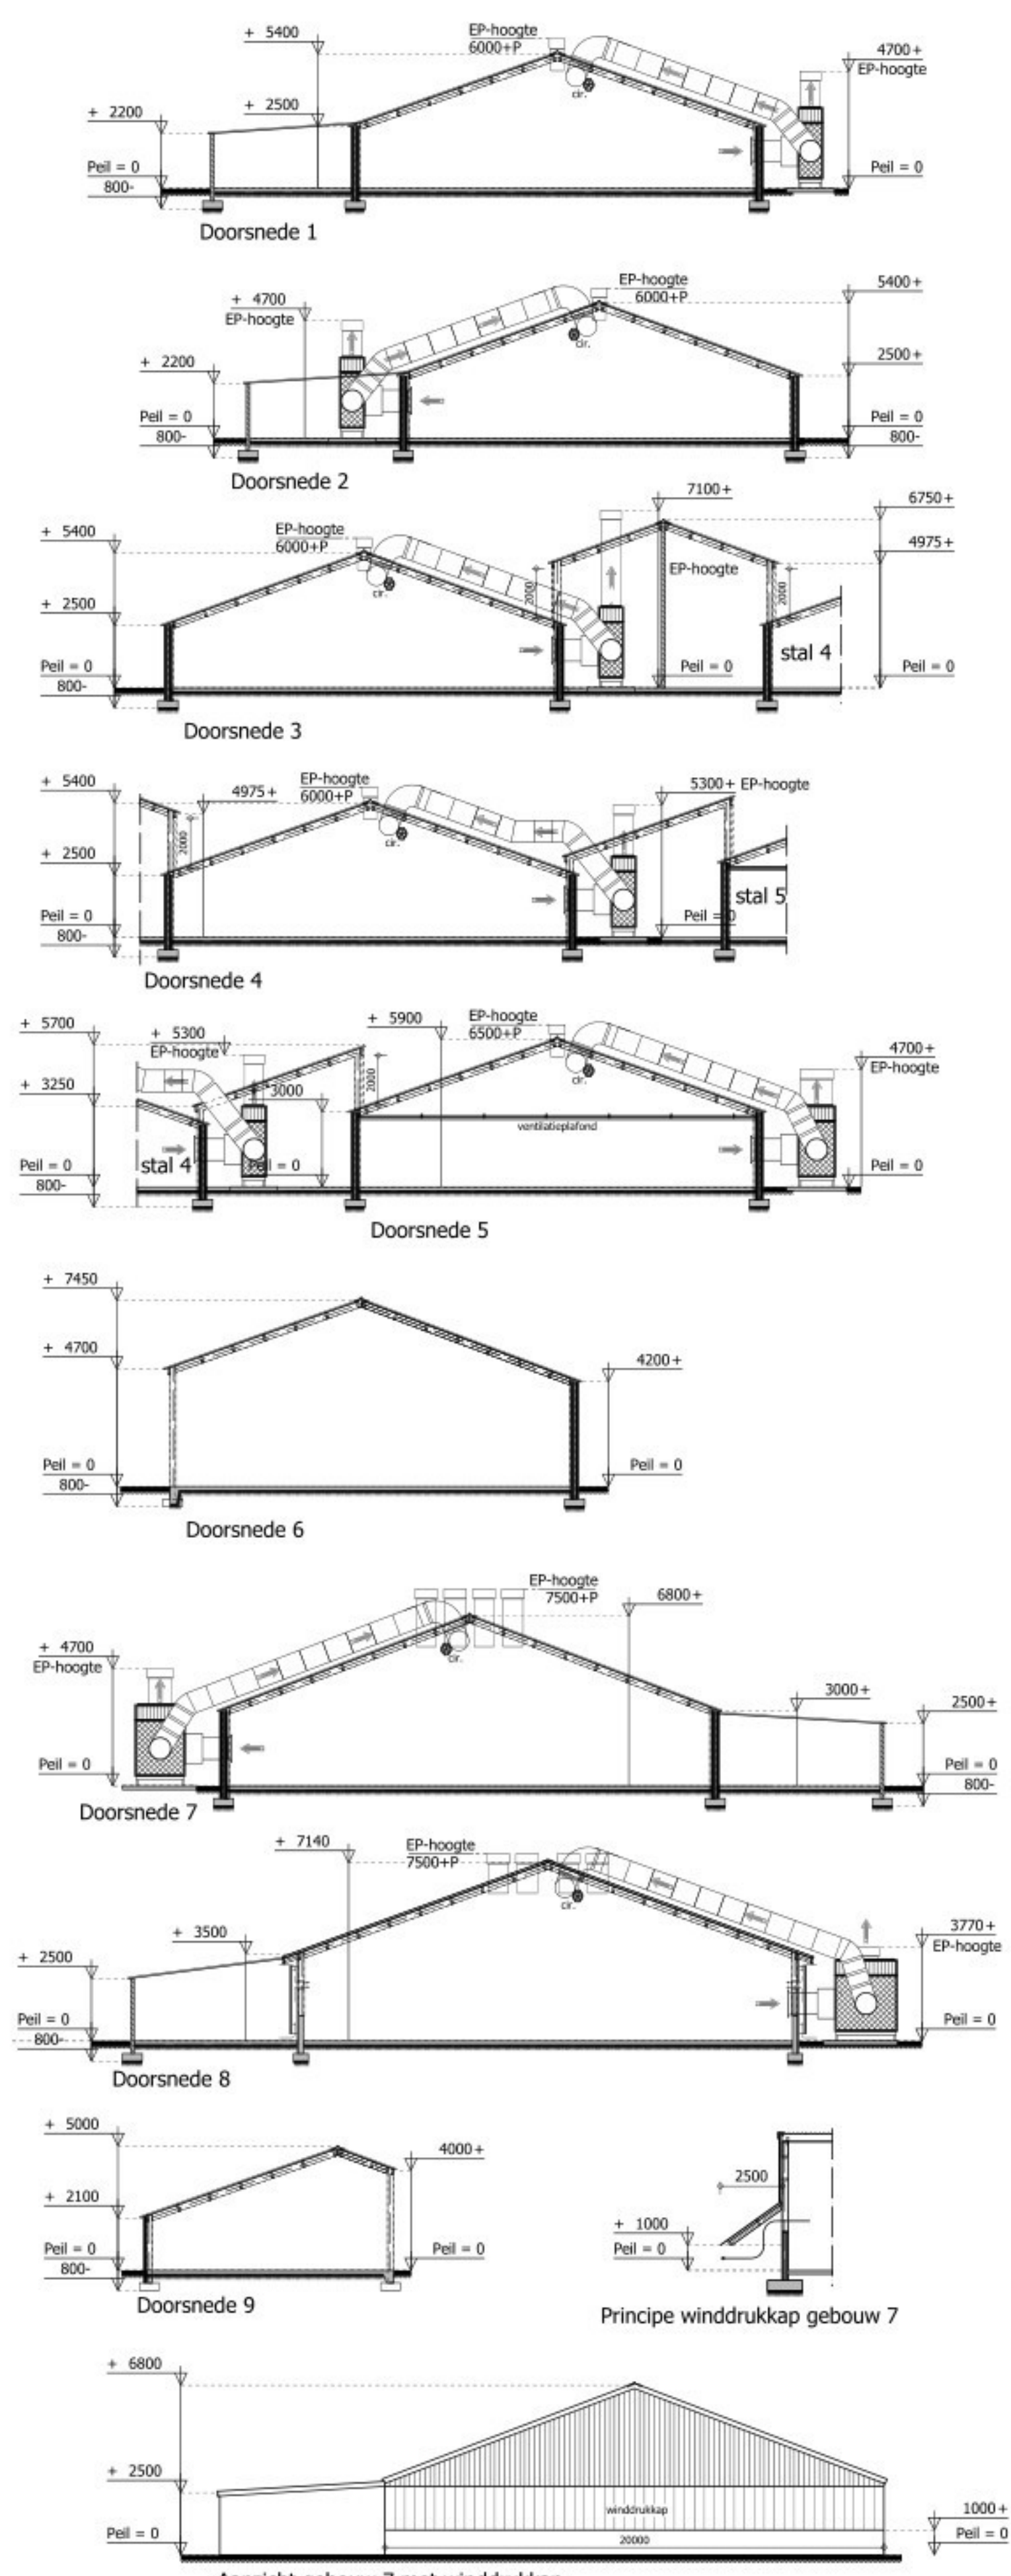


BEDRIJFSOVERZICHT / AANTAL DIERPLAATSEN

OMSCHRIJVING	GEBOUW-1	GEBOUW-2	GEBOUW-3	GEBOUW-4	GEBOUW-5	GEBOUW-6	GEBOUW-7	GEBOUW-8	TOTAAL
vleeskuikens (of regulier / of concept met uitlopen)	22.344 stuks	21.648 stuks	20.808 stuks	22.344 stuks	26.160 stuks	ventilatiegroep	41.448 stuks	40.000 stuks	194.752 stuks
vaste mestopslag	75 m3	72 m3	70 m3	75 m3	87 m3		153 m3	156 m3	688 m3

SYSTEEMNUMMERS

STAL NR.	GL. / BNL. NUMMER	SOORT DIEREN
1 t/m 5 + 7	BWL 2010.13.V3	vleeskuikens
8	BWL 2011.02.V1	vleeskuikens

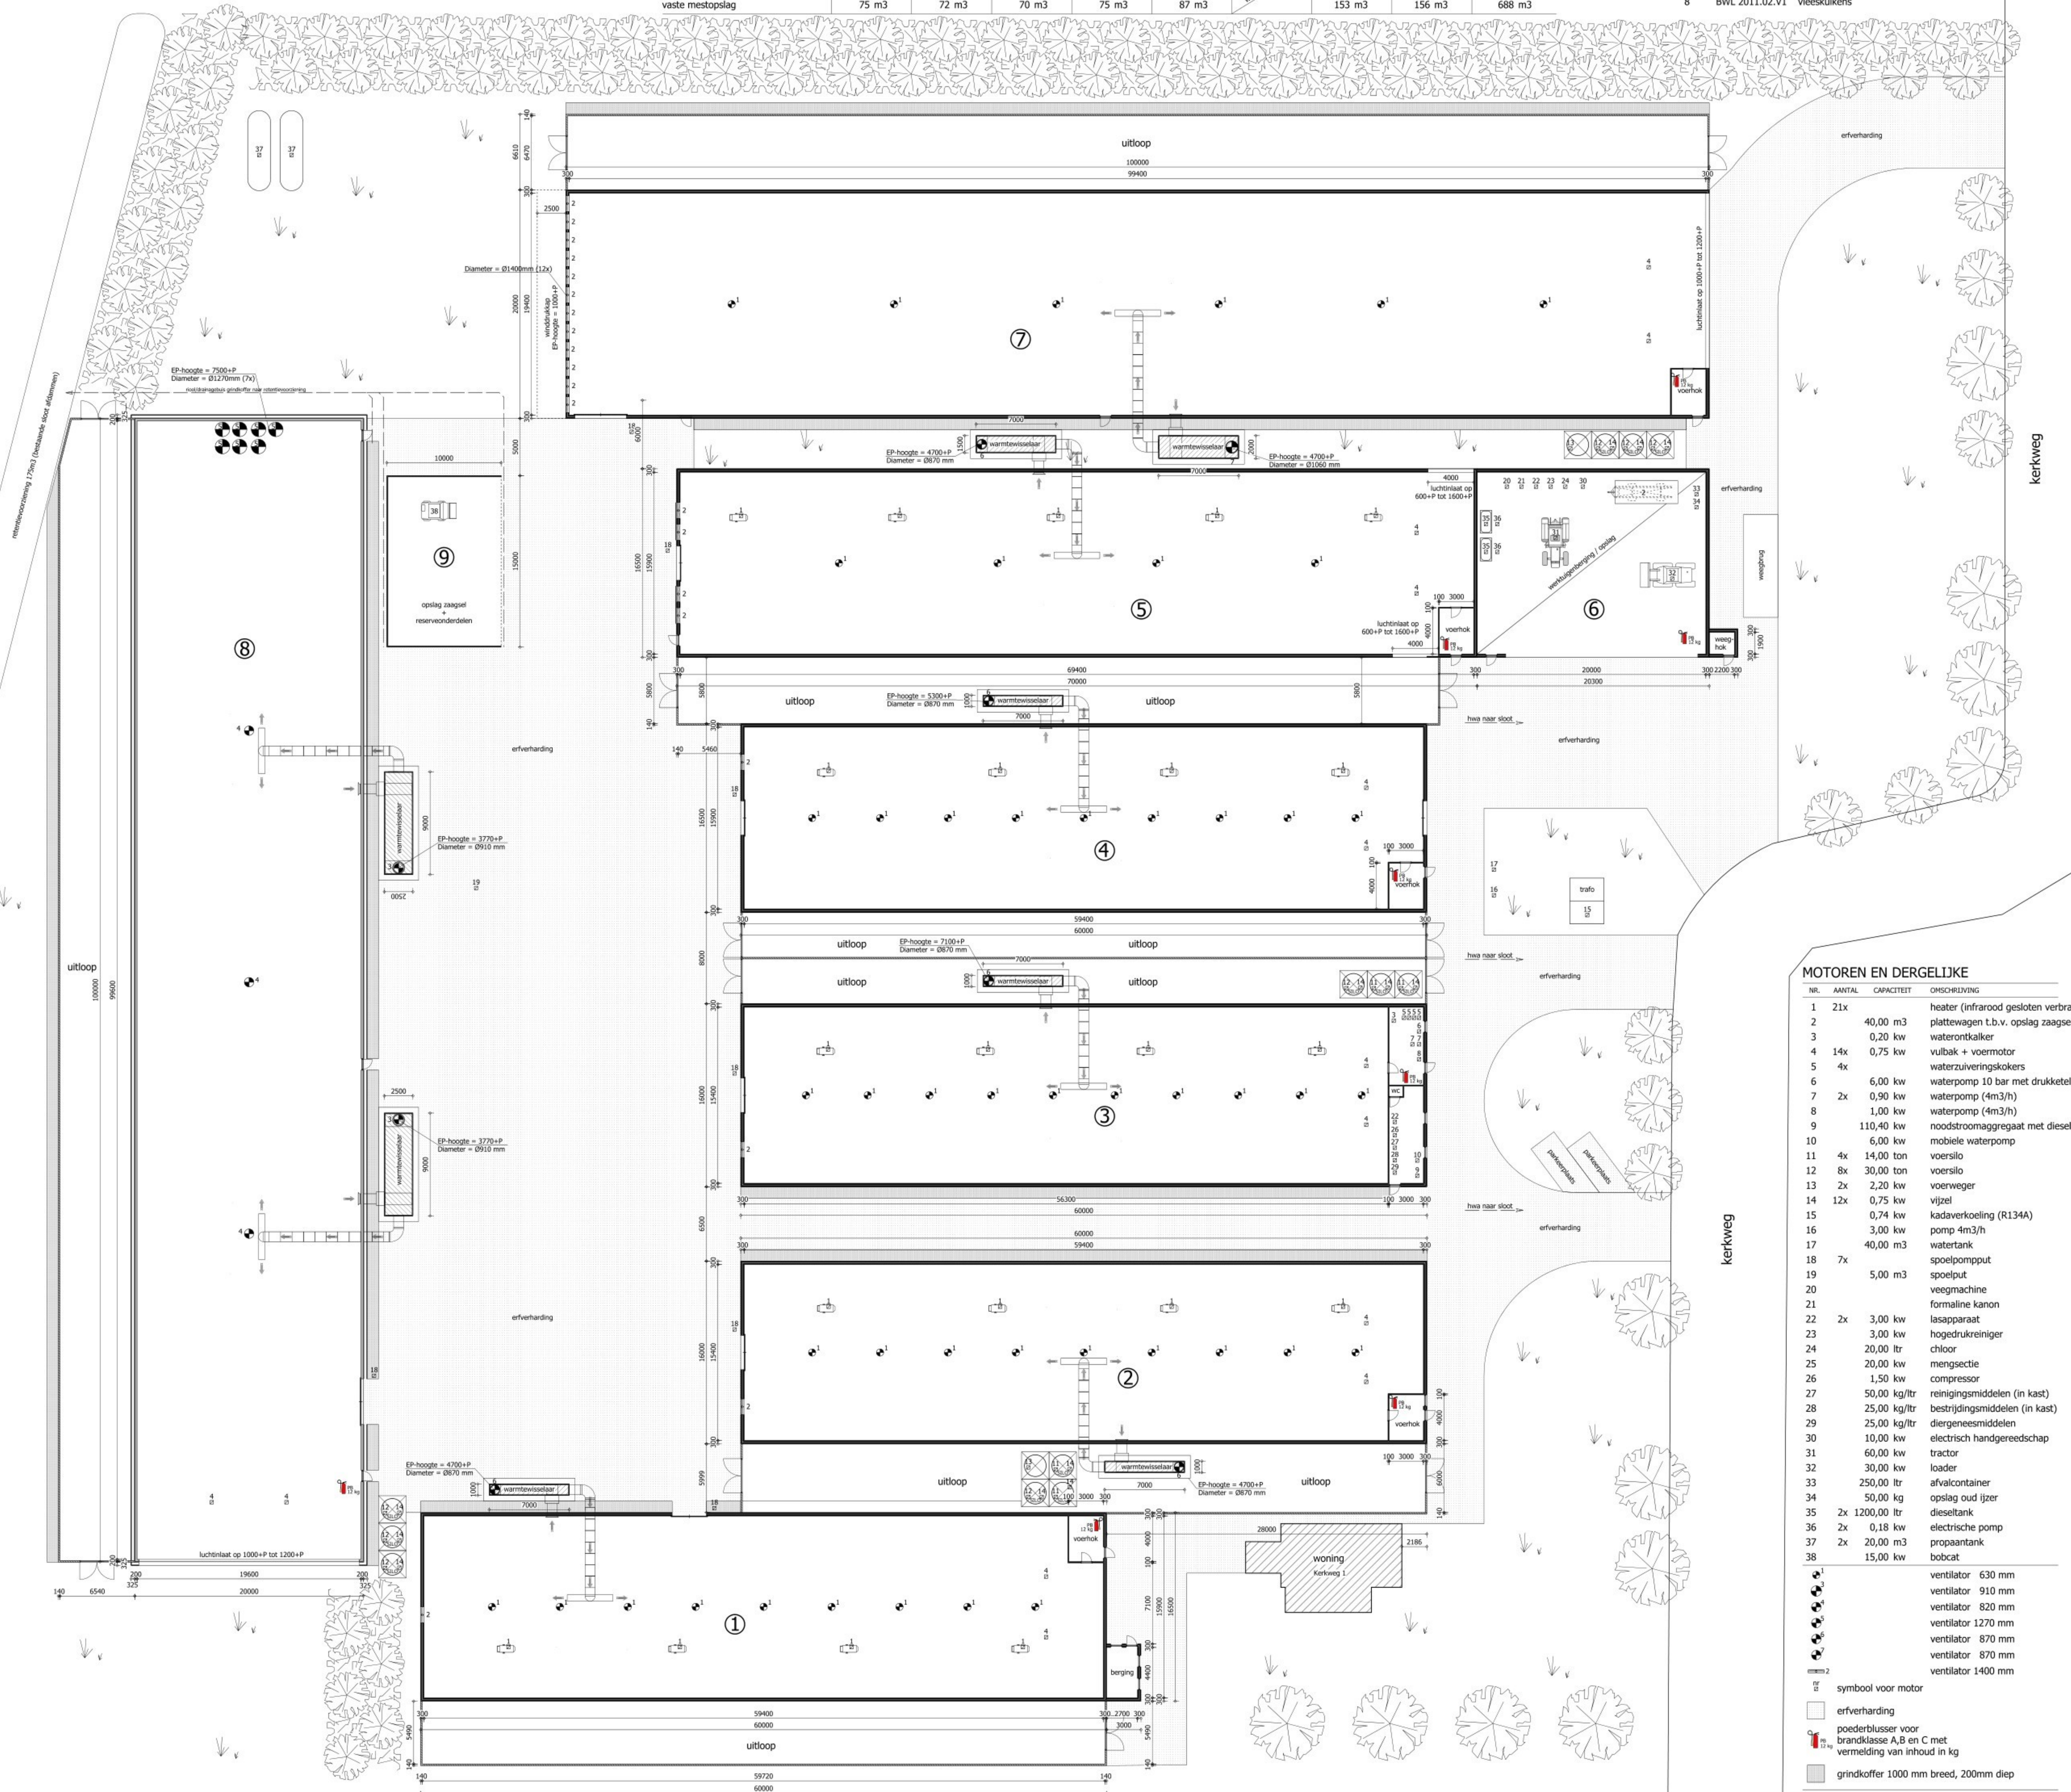


MOTOREN EN DERGELIJKE

NR.	AANTAL	CAPACITEIT	OMSCHRIJVING
1	21x		heater (infrarood gesloten verbranding)
2		40,00 m3	plattewagen t.b.v. opslag zaagsel
3		0,20 kw	waterontkalker
4	14x	0,75 kw	vuilbak + voermotor
5	4x		waterzuiveringskokers
6		6,00 kw	waterpomp 10 bar met drukketel 750 ltr
7	2x	0,90 kw	waterpomp (4m3/h)
8		1,00 kw	waterpomp (4m3/h)
9	110,40 kw		noodstroomaggregaat met dieseltank 300 ltr
10		6,00 kw	mobiele waterpomp
11	4x	14,00 ton	voersilo
12	8x	30,00 ton	voersilo
13	2x	2,20 kw	voerweger
14	12x	0,75 kw	vijzel
15		0,74 kw	kadaverkoeling (R134A)
16		3,00 kw	pomp 4m3/h
17		40,00 m3	watertank
18	7x		spoelpompput
19		5,00 m3	spoelput
20			veegmachine
21			formaline kanon
22	2x	3,00 kw	lasapparaat
23		3,00 kw	hogedrukreiniger
24		20,00 ltr	chloor
25		20,00 kw	mengsectie
26		1,50 kw	compressor
27		50,00 kg/ltr	reinigingsmiddelen (in kast)
28		25,00 kg/ltr	bestrijdingsmiddelen (in kast)
29		25,00 kg/ltr	diergeneesmiddelen
30		10,00 kw	electrisch handgereedschap
31		60,00 kw	tractor
32		30,00 kw	loader
33		250,00 ltr	afvalcontainer
34		50,00 kw	opslag oud ijzer
35	2x	1200,00 ltr	dieseltank
36	2x	0,18 kw	electrische pomp
37	2x	20,00 m3	propanantank
38		15,00 kw	bobcat

1	ventilator 630 mm
2	ventilator 910 mm
3	ventilator 820 mm
4	ventilator 1270 mm
5	ventilator 870 mm
6	ventilator 870 mm
7	ventilator 1400 mm

8	symbol voor motor
9	erfverharding
10	poederblusser voor brandklasse A,B en C met vermelding van inhoud in kg
11	grindkoffer 1000 mm breed, 200mm diep

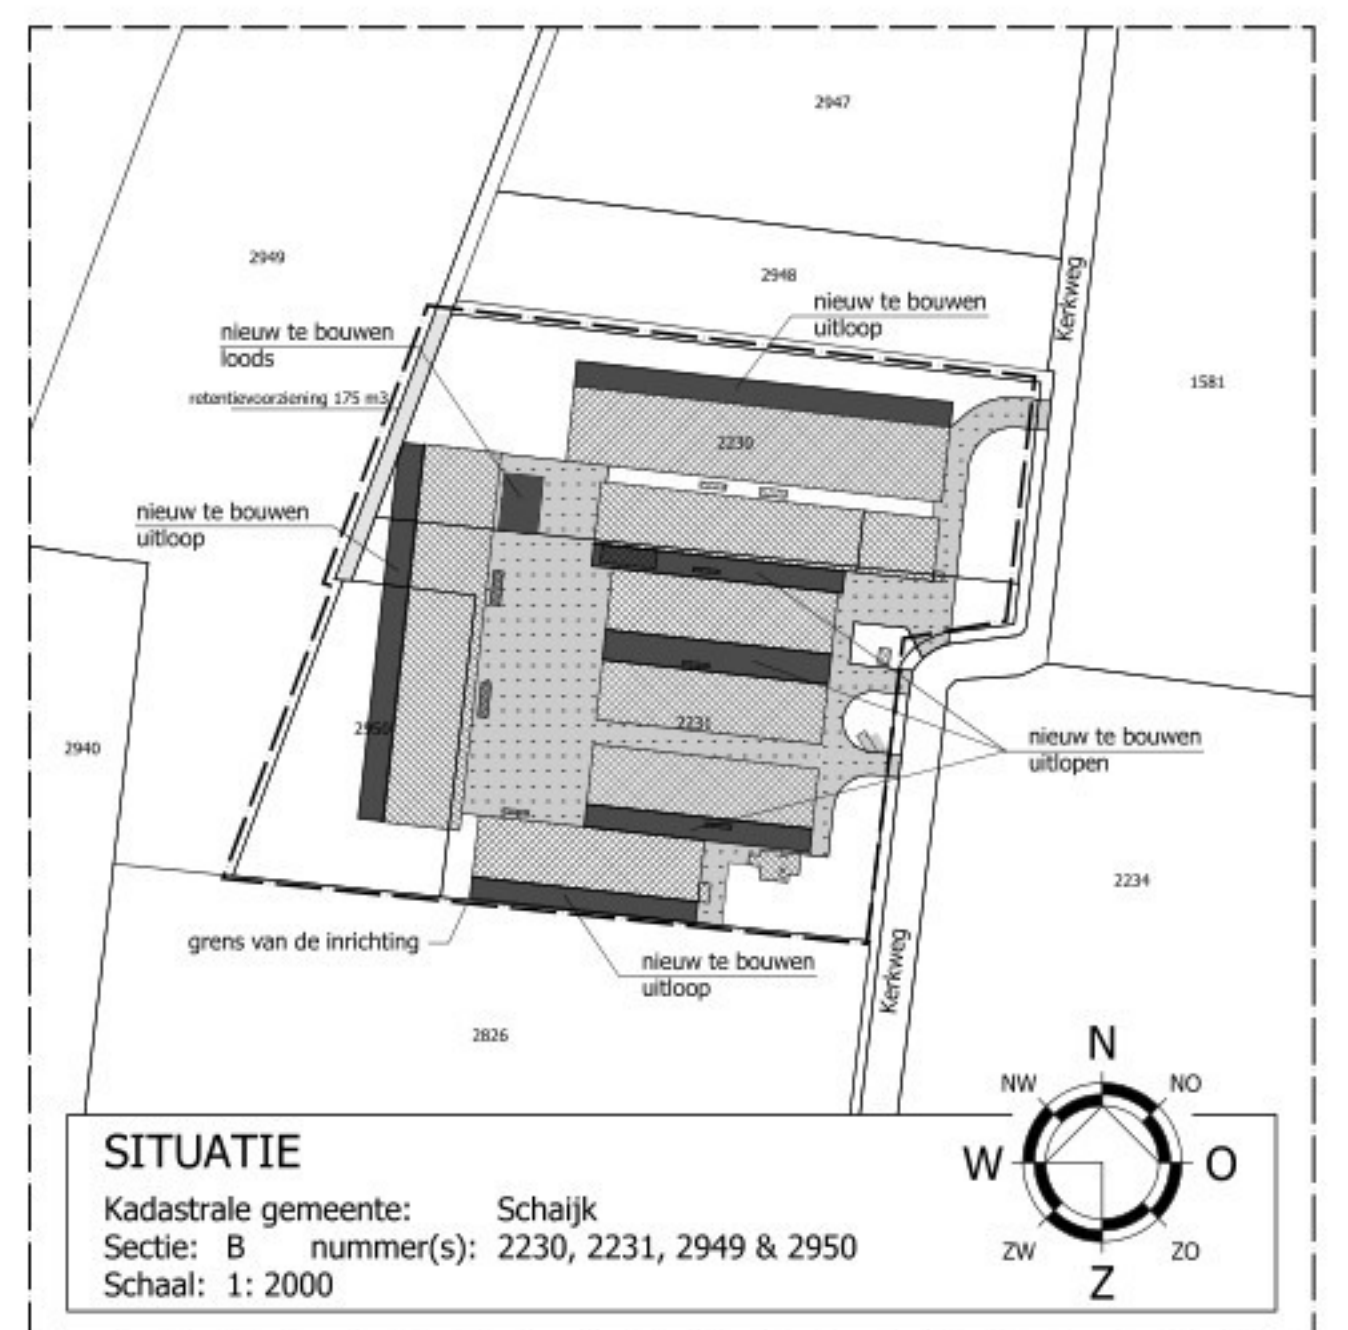

SITUATIE
 Kadastrale gemeente: Schaijk
 Sectie: B nummer(s): 2231, 2233, 2949 & 2950
 Schaal: 1: 2000

VAN DUN ADVIES BV

DUN ADVIES
partner in het buitengebied

Vestiging Gilze
T. 013 5199458

Vestiging Someren
T. 0493 745015

info@vandunadvies.nl
www.vandunadvies.nl

PROJECTNAAM
13206-CA024

TROUWEN
Milieu

ONDERWERP
Agrarisch bedrijf aan de Kerkweg 1 te Schaijk

TEKENAAR
Rvd.

SCHAAL
1:200

BLAD
1-01

TEKENING
13206-CA024

TEKENING
1-01

TEKENING
1-01

DATUM
21-12-2023

VERSIJNEN
09-02-2024

BLAD
1-01

TEKENING
1-01