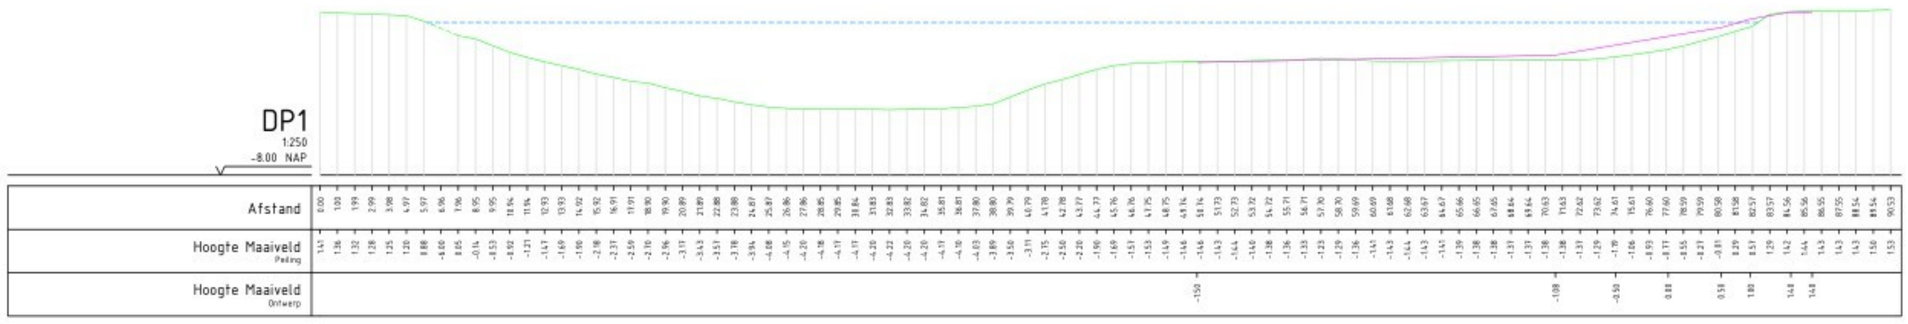

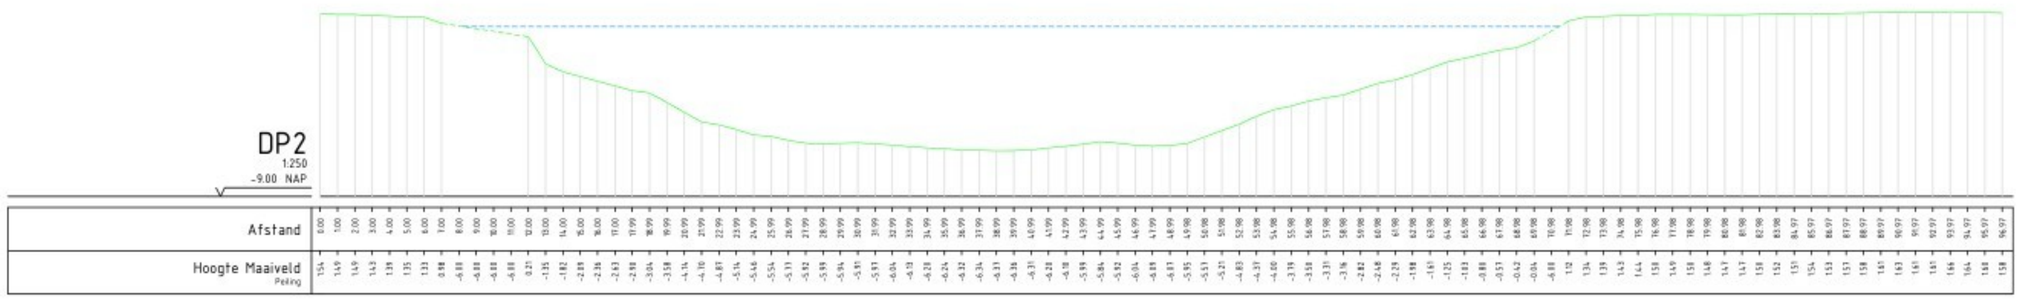

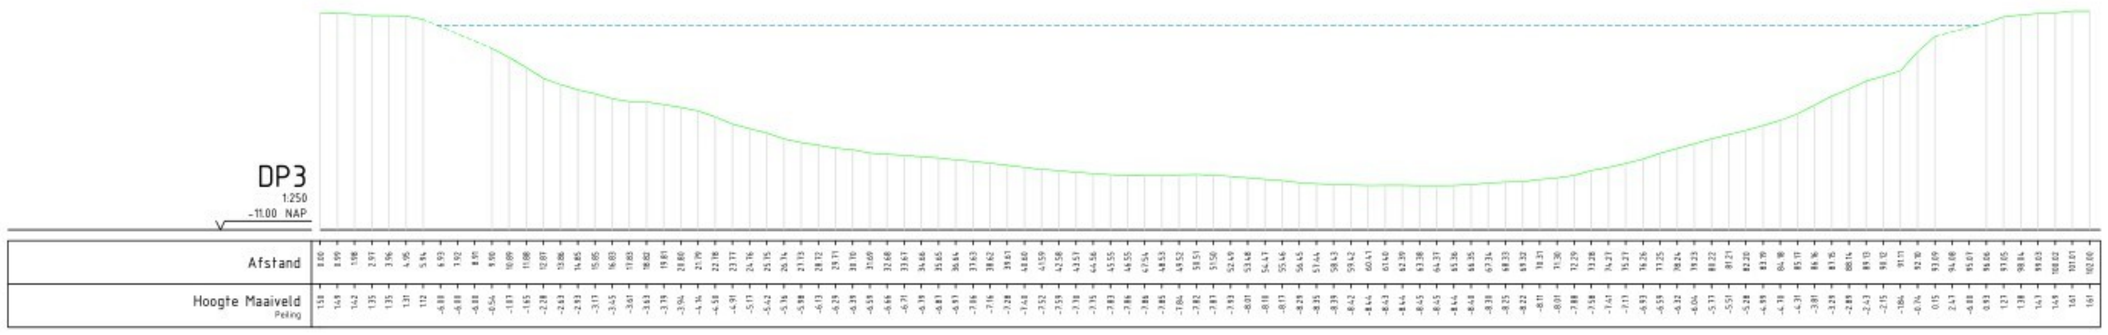

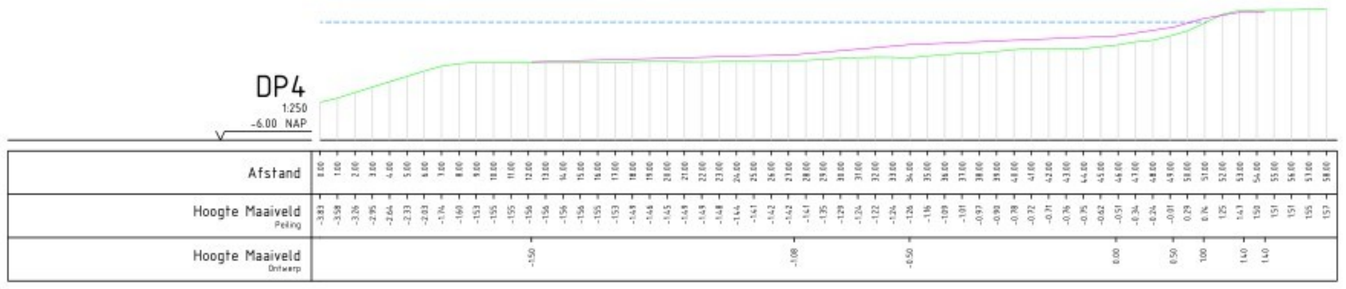

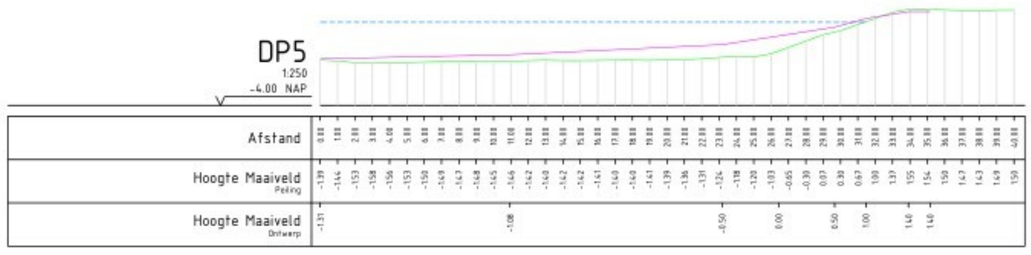

DWARSPROFIEL

SCHAAL 1 : 250

0 2.5 5 7.5 10m

Legenda

- VIJVEROMTREK
- MAAIVELD Peildatum: 16-12-2025
- MAAIVELD Conform ontwerp
- OWARSDOORSNEDE
- WATERLIJN +0.796m N.A.P.

OPMERKINGEN

- Coordinatensysteem RD(x,y) en NAP(z)
- Maten in meters, tenzij anders vermeld
- Hoogtematen in meters t.o.v. N.A.P., tenzij anders vermeld
- Diameters in millimeters, tenzij anders vermeld

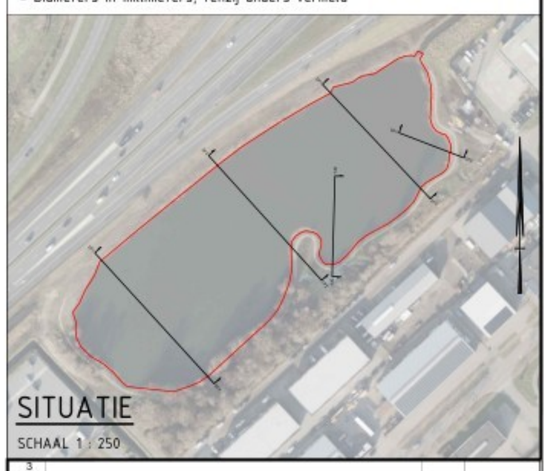

SITUATIE

SCHAAL 1 : 250

wijz.	omschrijving	door	datum
3			
2			
1			

opdrachtgever:	Provincie Gelderland
kenmerk opdrgever:	
project:	Controlepeiling Visvijver, Wezep
onderdeel:	Dwarsprofielen
omschrijving:	Hoogtes o.b.v. peiling (d.d. 16-12-2025) en AHN6 (d.d. 2-3-2025) Waterspiegel: +0.796 m N.A.P.
tek. nr.	2328 102 3
blad	4/4
bestand	23281020-Wezep-Visvijver-model.dwg
datum	19-12-2025
schaal	1 : 250
formaat	A1
status	DEFINITIEF
getekend	
gezien	

Meetbv

© Landmeetkundig en Adviesbureau Meet B.V.