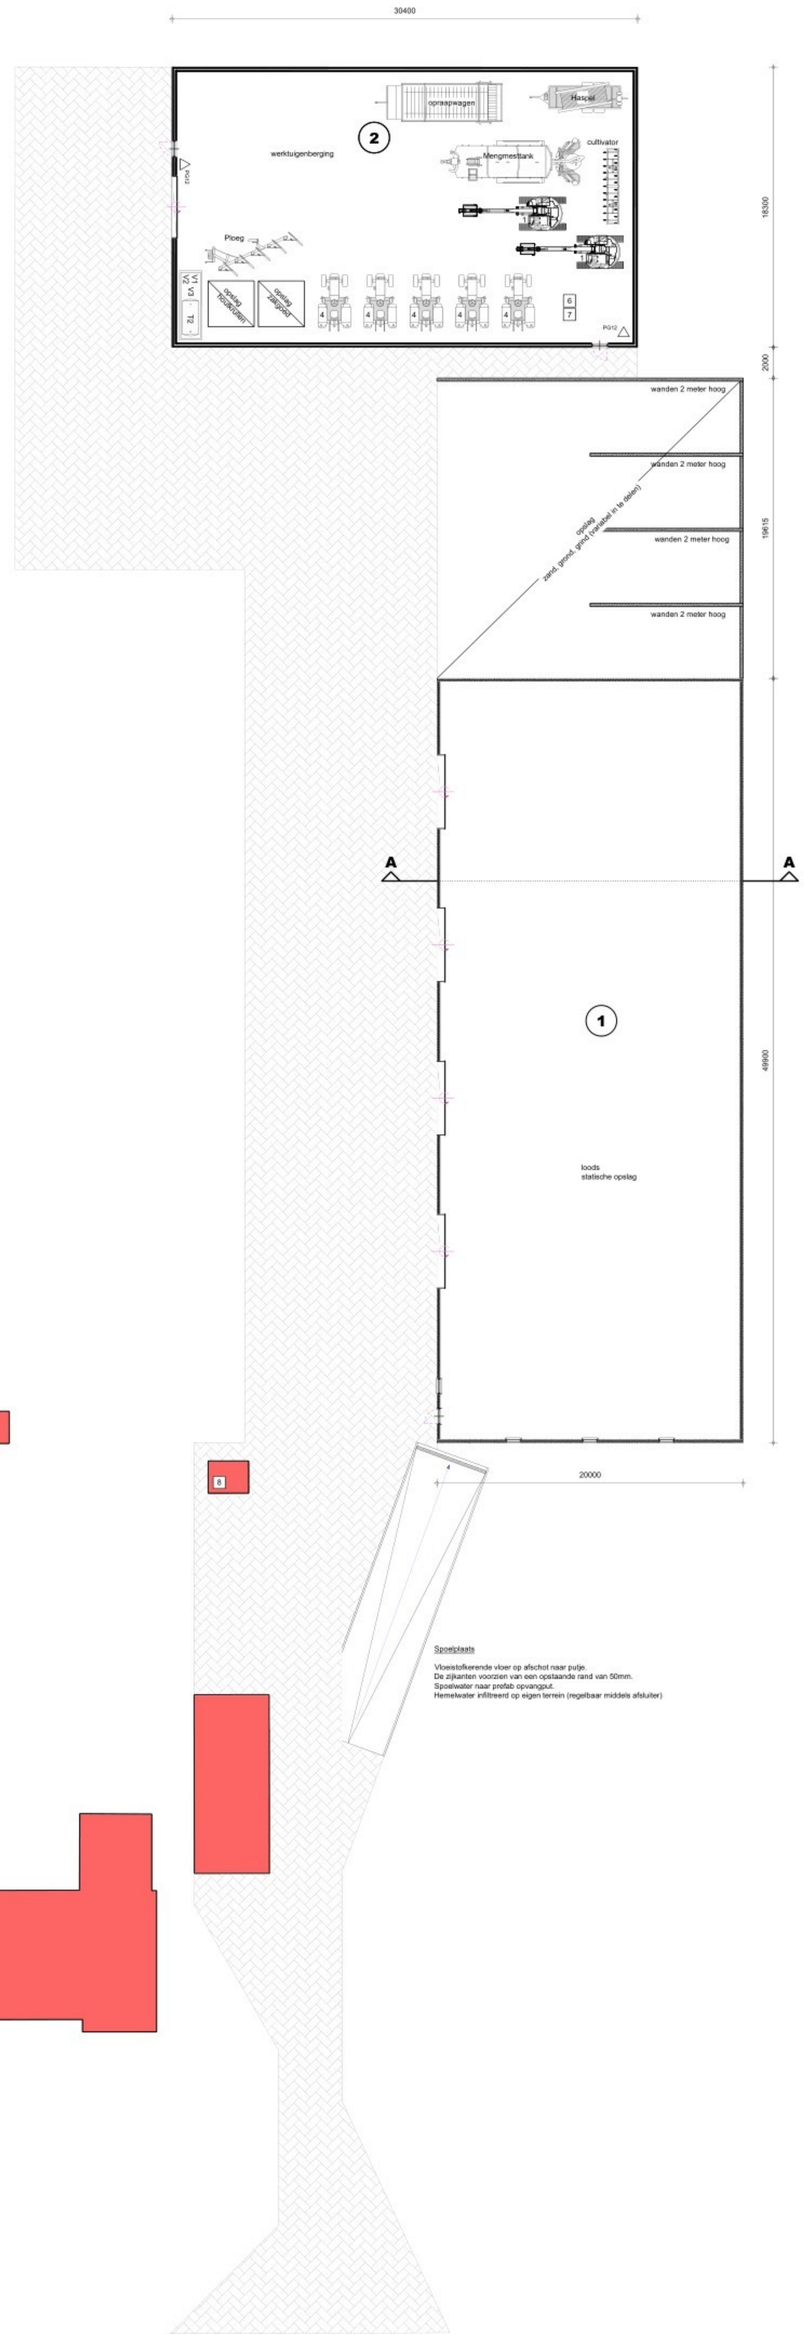

MACHINES-MOTOREN, SILO'S EN TANKS

Machines-motoren

nr.:	benaming:	aantal:	KW/st.:
1	mobiele kraan	2	100
2	-	-	-
3	cv ketel	4	45
4	trekker	5	150
5	-	-	-
6	hogedrukreiniger (elec.)	1	7,5
7	motor beregeningsinstallatie (elec.)	1	10
8	motor beregeningspompje (elec.)	1	2
9	-	-	-
10	-	-	-
Mestopslag:

omschrijving:		
Totale inhoud mestputten:	-	m³
Totale inhoud mestsilo:	-	m³

Silo's

nr.:	benaming:	aantal:	inhoud/st.:
S1	spuiwater	-	- m³
S2	voer	-	- ton
S3	voer	-	- ton
S4	voer	-	- ton
S5	voer	-	- m³
S6	brijvoer	-	- m³
S7	brijvoer	-	- m³
S8	kunstmest	-	- m³

Tanks (bijv. diesel, propaan e.d.)

nr.:	omschrijving:	aantal:	inhoud/st.:
T1	diesel (KIWA)	1	1000 L
T2	-	-	- -
T3	-	-	- -
T4	-	-	- -
T5	-	-	- m³
	* = in lekbak		

Vaten (bijv. diesel, propaan e.d.)

nr.:	omschrijving:	aantal:	inhoud/st.:
V1	olie*	1	60 L
V2	olie*	1	60 L
V3	afgewerkte olie*	1	60 L
V4	-	-	- L
V5	-	-	- L
	* = in lekbak		

Overige symbolen

	omschrijving:
A	afvoerpunt drijfmest
B	bestrijdingsmiddelen
G	geneesmiddelen
R	reinigings,-ontsmettingsmiddelen
P9	brandblusser

* = Alle inhoud uit bovenstaande renvooi welke niet op tekening zijn gebruikt zijn niet van toepassing.

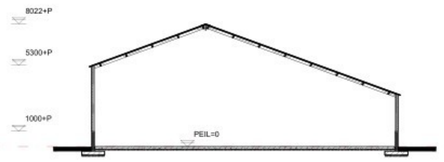

DOORSNEDE A-A GEBOUWNR 1

wanden	prefab beton/ sandwich
vloeren	beton
dak	sandwich

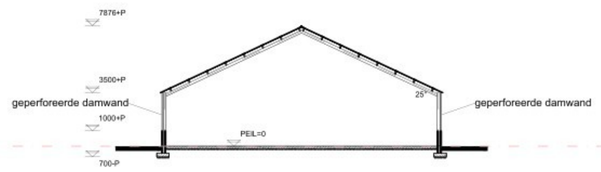

DOORSNEDE B-B GEBOUWNR 2

wanden	metselwerk/ damwand
vloeren	beton
dak	vezelcement

DOORSNEDE C-C GEBOUWNR 3

wanden	hout
vloeren	klinkers
dak	bitum

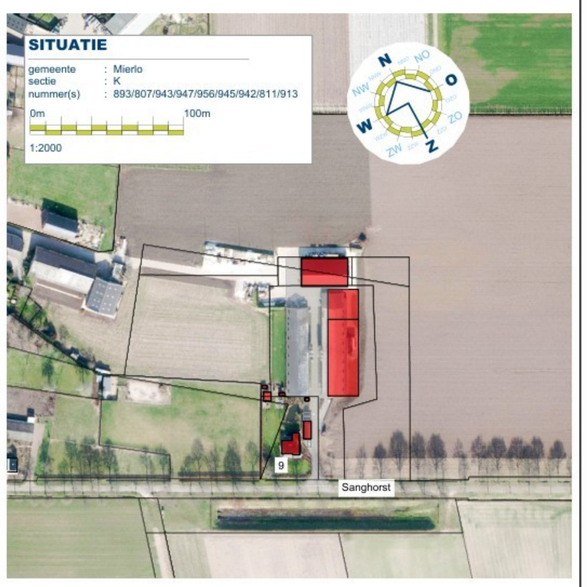

TEKENING BEHORENDE BIJ AANVRAAG
NATURA 2000 ACTIVITEIT (Vergunning)

Project	Loonbedrijf/ Hovenier/ Akkerbouw/ Statische opslag
Cont. pers.	
Tekenaar	
Projectlocatie	Sanghorst 9 5731 VG Mierlo
Proj.nr.	250216-001-002
Fase	**M**
Blad nr.	1/1
Schaal	1:200/2000
Formaat	
Datum	13-11-2025
Onderdeel	**Milieutekening**

arvalis ONTWERP & BOUWADVIES
Bezoek-/postadres
Heuvelstraat 12
5751 HN DEURNE
T. 0493-242133
I. www.arvalis.nl
E. info@arvalis.nl

Gew-1	18-02-2026	PB
Gew-2		
Gew-3		
Gew-4		
Gew-5		
Gew-6		

Niet van tekening meten, afmetingen aan de hand van aangegeven maatvoering