

Overige	
symbol:	benaming:
A	afvoerpunt drijfmest
B	bestrijdingsmiddelenkast
G	grijswasmiddelkast
GM	gasmeter
K	kadaverplaat(mobiel)
MR	meterruimte
R	opslag reinigingsmiddelen
P	deur voorzien van paniekslot
$\triangle$ P12	poederblusser met vermindering van de inhoud in kg
$\frac{+}{-}$	deur 30 minuten brandwerend en zelfsluitend
$\frac{+}{-}$	deur 60 minuten brandwerend en zelfsluitend
$\frac{3/4"}{125mm}$	wandbrandkraan, waarop aangesloten een slang voorzien van een straalspijp met vermindering van doorsnede van (brand)kraan en lengte van de slang
	Mestopslag:
	Totale puinhoud mestputten - m <sup>3</sup>





Project	Paardenopkbedrijf- en vleeskuikenhouderij	Cont. pers. Tekenaar	
Projectlocatie	Houtbroekstraat 9 5711 PT Someren	Proj.nr. Fase Blad nr. Schaal Formaat Datum	210007-001-005 <b>M</b> 1/2 1:200/2000 A0 21-03-2024
Onderdeel	<b>Milleutekening</b>	Gew-1 Gew-2 Gew-3 Gew-4 Gew-5 Gew-6	25-04-2024 11-09-2024 10-12-2024



Bureau / postadres  
 Houtbroekstraat 12  
 5711 NB Someren  
 T. 0493-242133  
 E. [www.arvalis.nl](mailto:www.arvalis.nl)

ONTWERP & BOUWADVIES

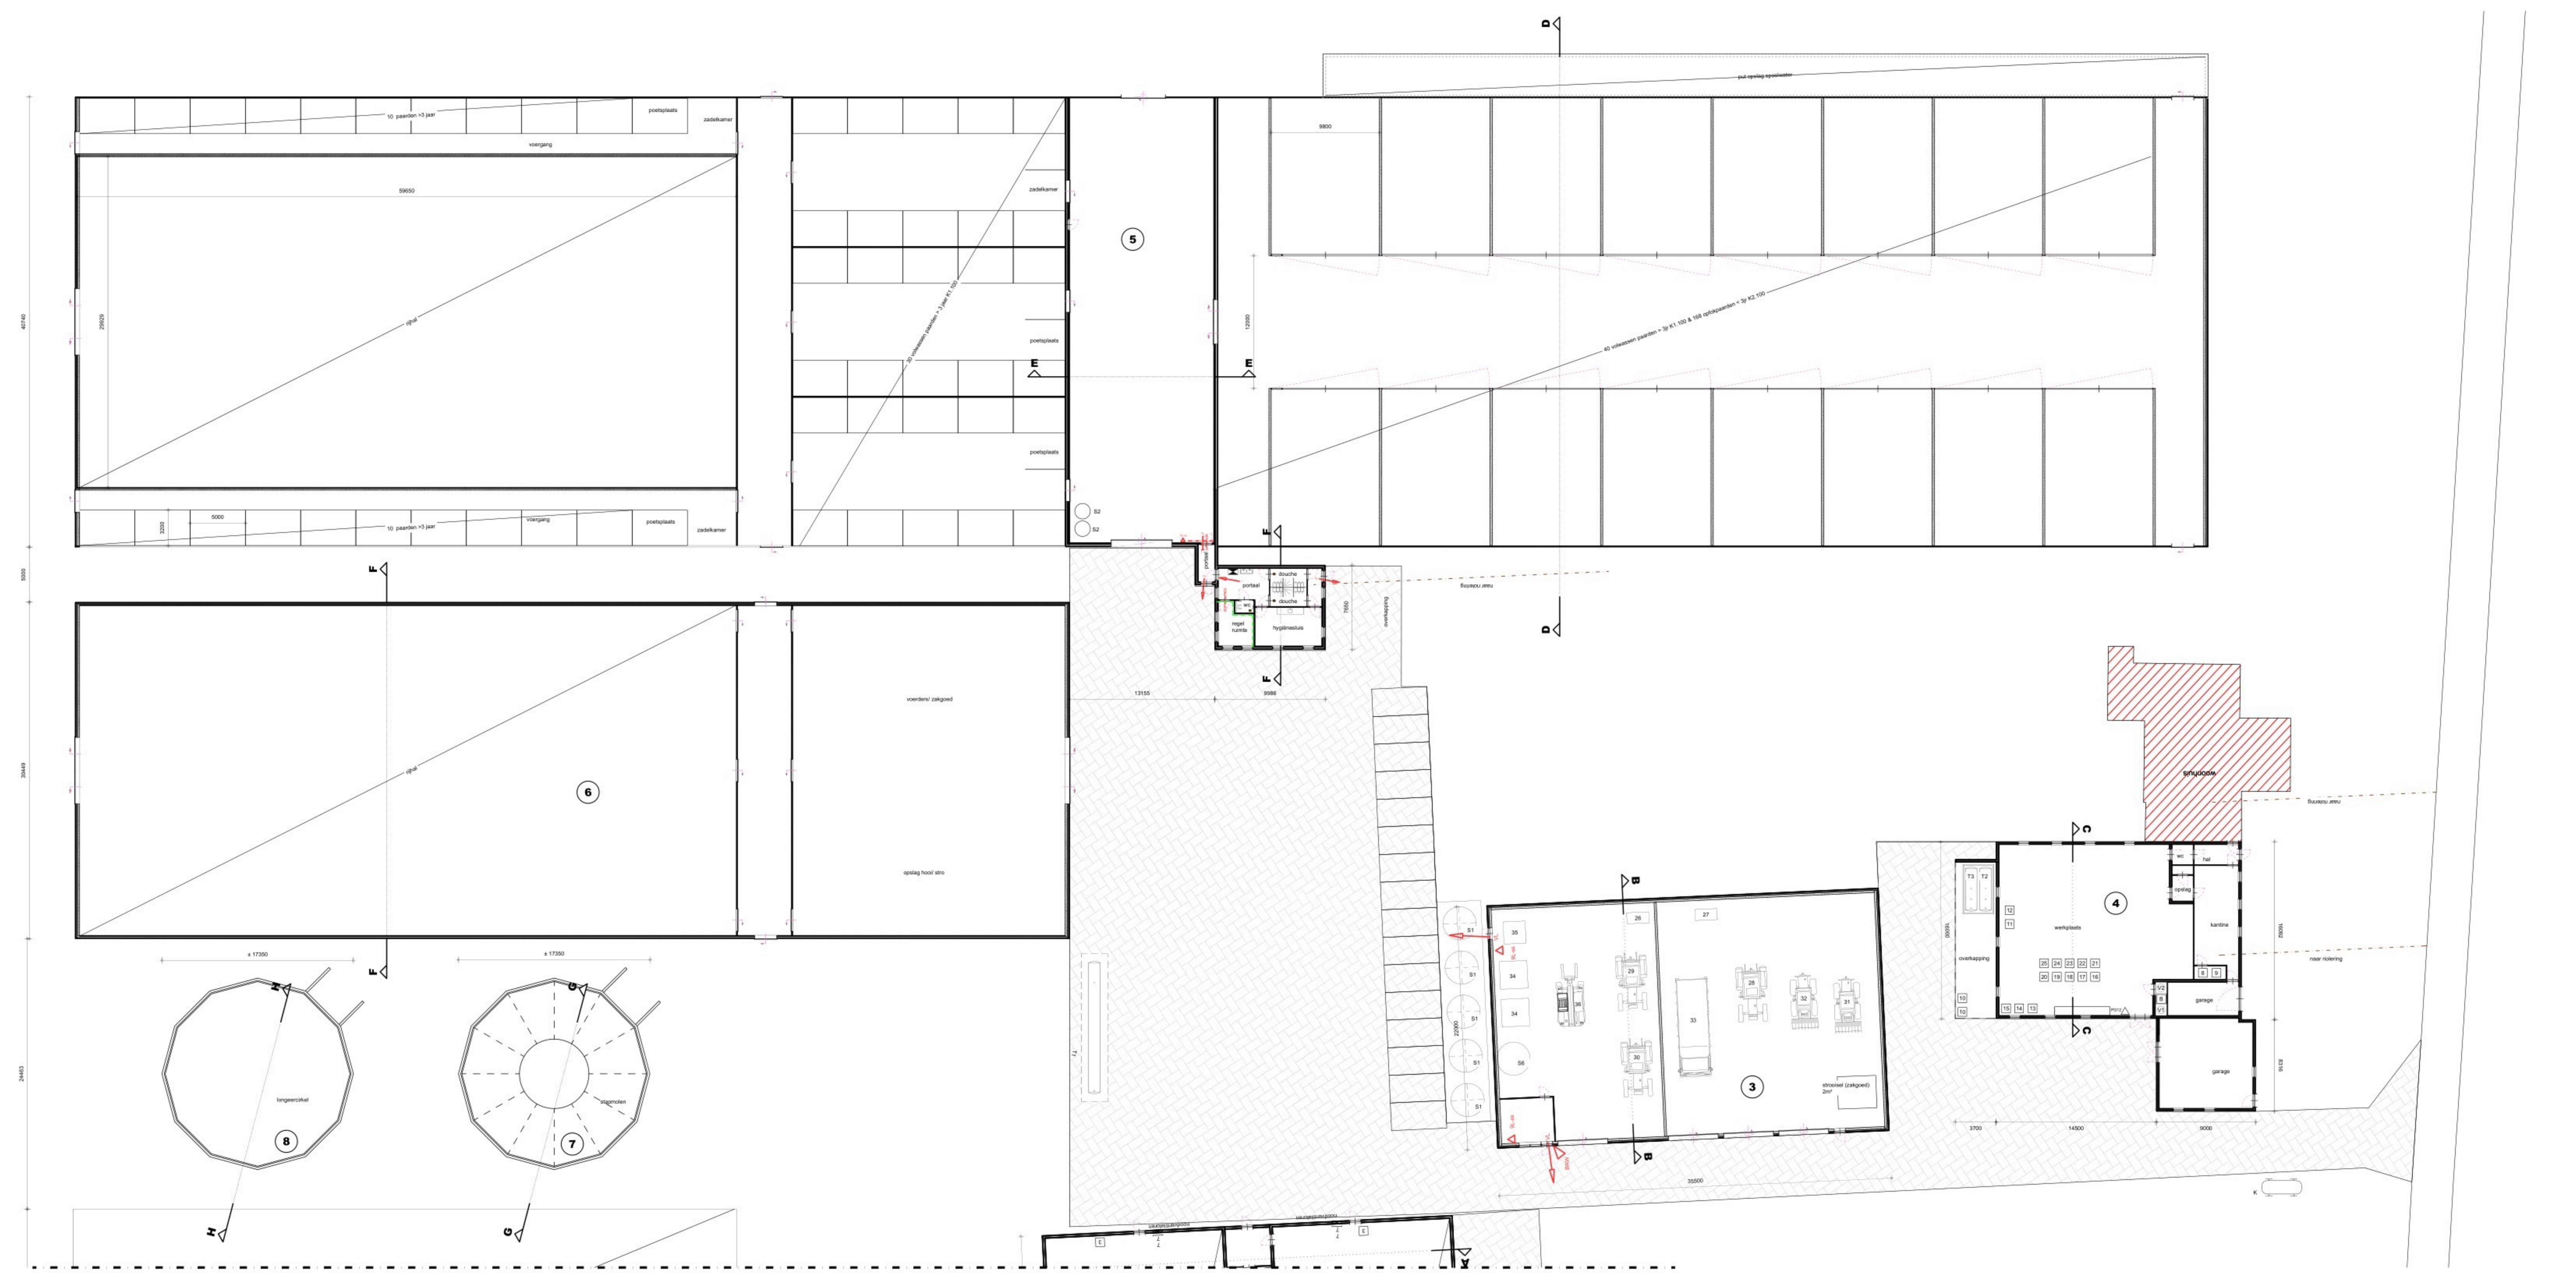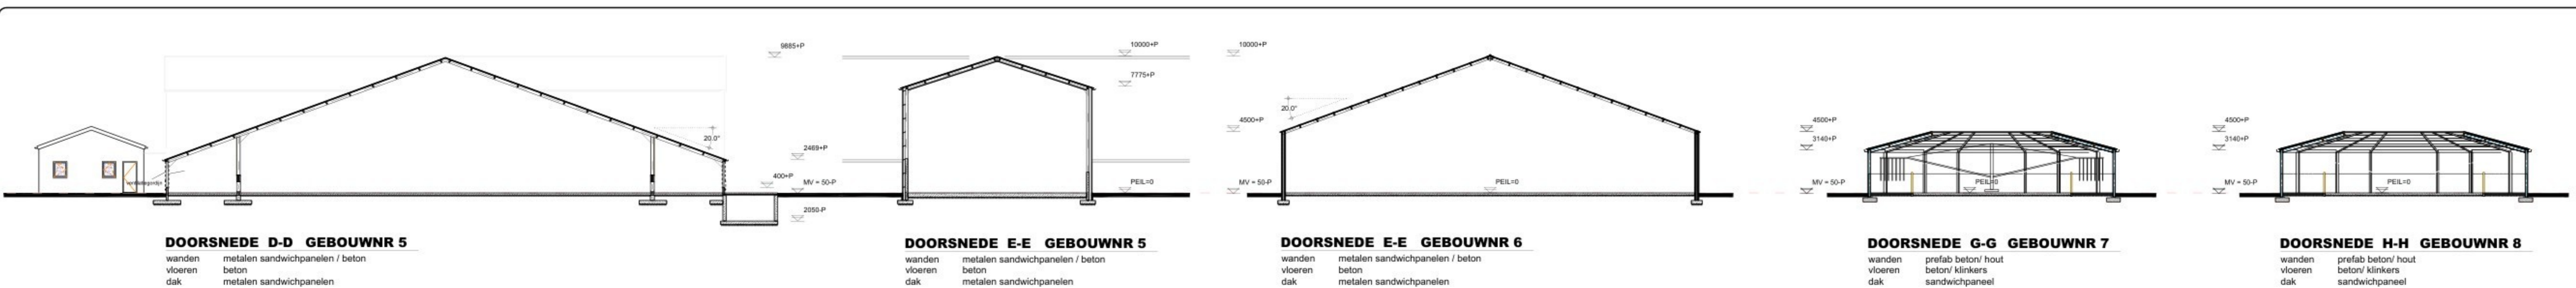

TEKENING BEHORENDE BIJ AANVRAAG OMGEVINGSVERGUNNING  
ACTIVITEIT MILIEU

Project	Paardenopfokbedrijf- en vleeskuikenhouderij	Cont. pers.	Tekenaar
Projectlocatie	Houtbroekstraat 9 5711 PT Someren	Proj.nr.	210007-001-005
Onderdeel	Milieutekening	Fase	M
		Blad nr.	2/2
		Schaal	1:200/2000
		Formaat	
		Datum	21-03-2024
		Gew-1	25-04-2024
		Gew-2	11-09-2024
		Gew-3	10-12-2024
		Gew-4	
		Gew-5	
		Gew-6	



arvalis  
ONTWERP & BOUWADVIES

Bezoek-/postadres  
Houtbroekstraat 12  
5711 NR. GELUWNE  
T. 0493-242133  
F. www.arvalis.nl