



DOORSNEDE A-A

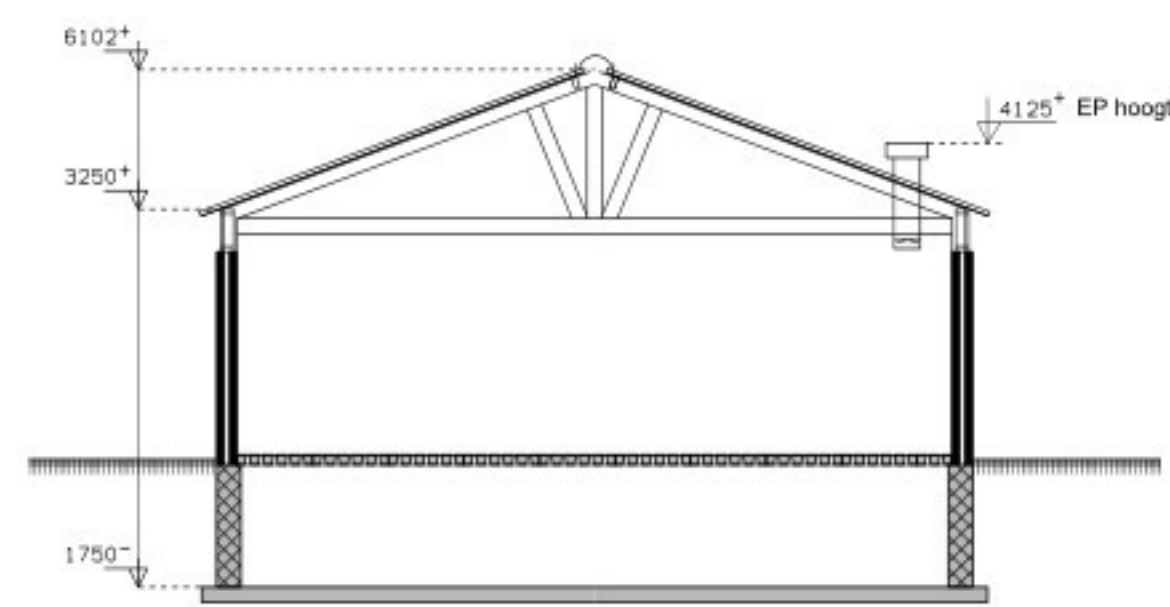


DOORSNEDE B-B

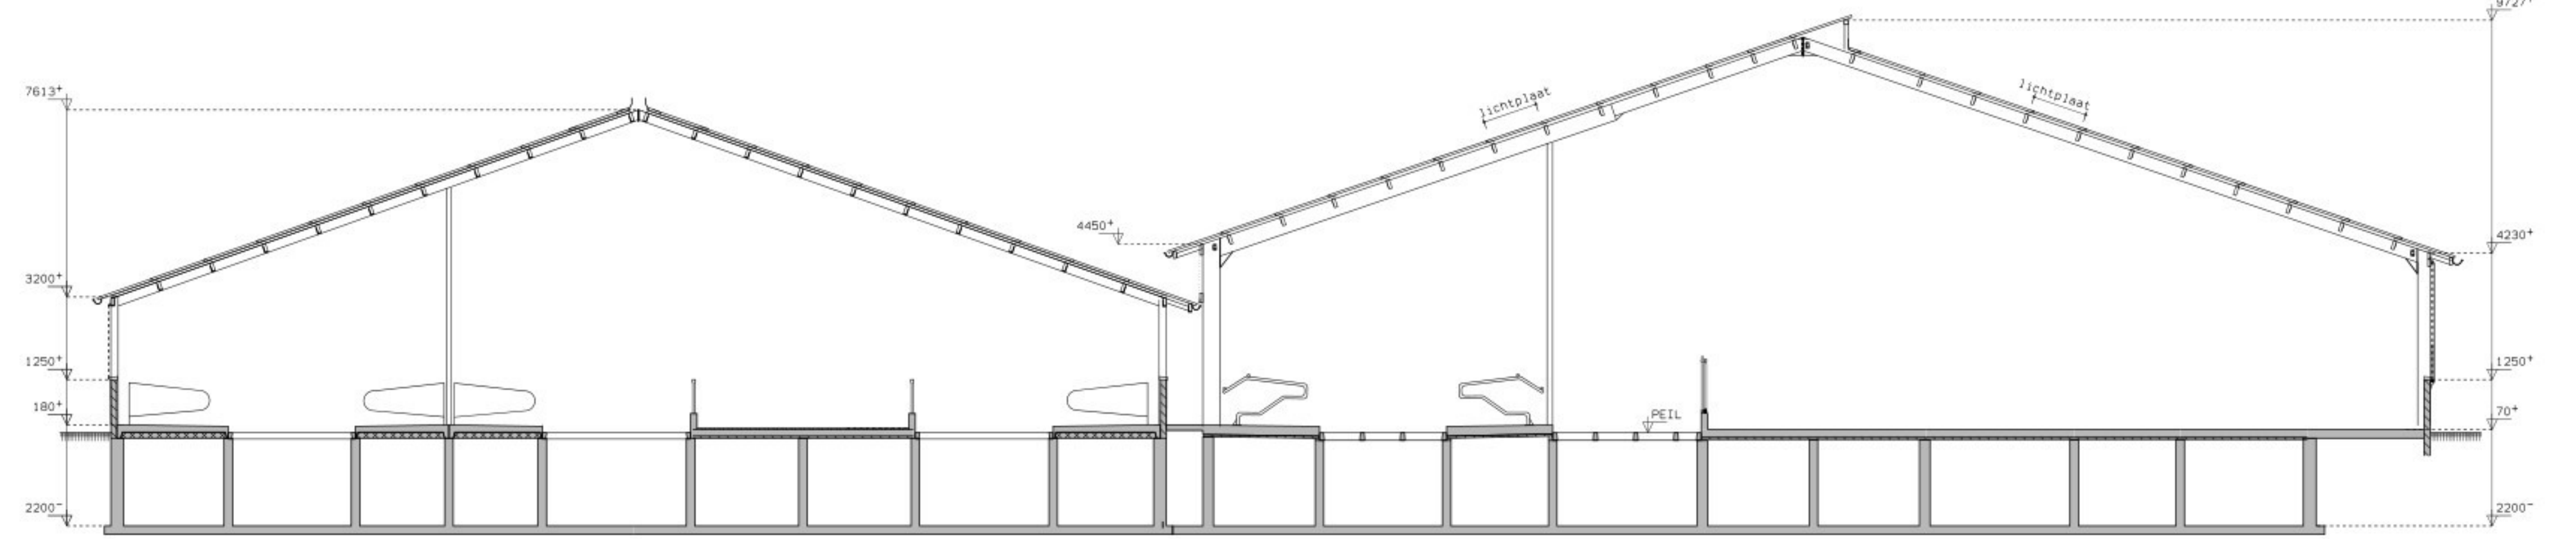

DOORSNEDE E-E





DOORSNEDEN SLEUFSILO

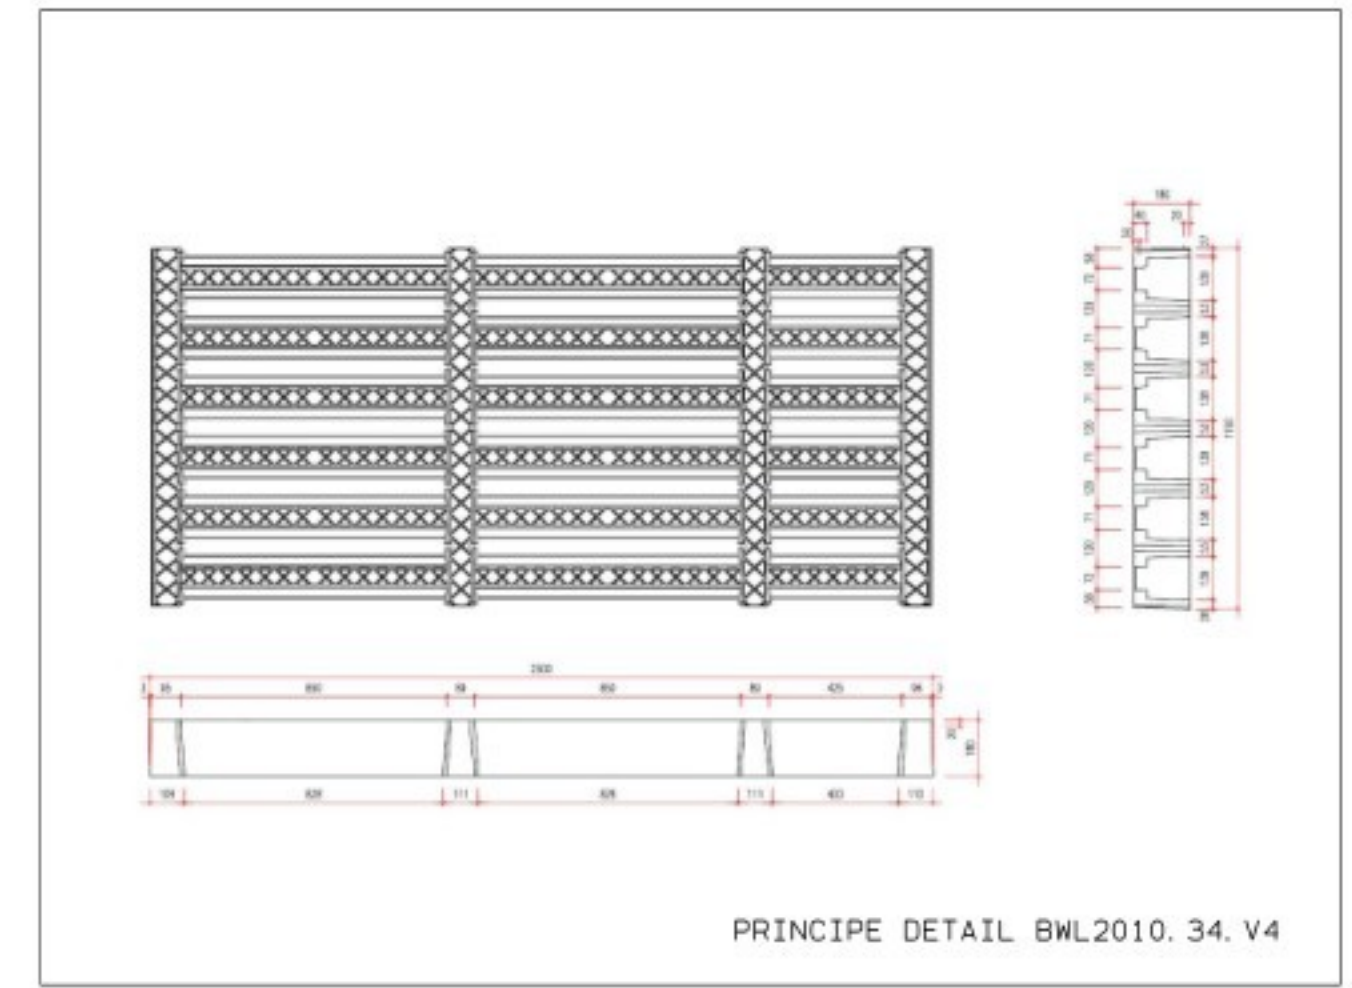


PRINCIPE DETAIL BWL2010.34.V4

## RENVOOI

NR.	OMSCHRIJVING	AANTAL	VERMOGEN kW	INHOUD
1	Tractor	1x	29	
2	Tractor	1x	51	
3	Dieseltank in lekkak	1x	5	1200 Ltr
4	Olievat in lekkak	2x		60 Ltr
5	Diverse handgereedschap	totaal	5	
6	Hogedruk reiniger	1x	5	
7	Lastraf	1x	4	
8	Compressor	1x	2,5	
9	Hogedrukmachine	1x	1	
10	Slijptol	1x	1,5	
11	Schakelkast	1x		
12	Bestrijdingsmiddelenkast	1x		15 Ltr
13	Verwaten	1x		8000 Ltr
14	Roerwerk	1x	1,5	
15	Meterkast	1x		
16	Koelinstallatie	1x	4	
17	Vacuumpomp	1x	5	
18	Melkpomp	1x	0,5	
19	Warmterugwinning	1x	2	
20	Boller	1x	2	120 Ltr
21	Reiningsmiddelenkast	1x		60 Ltr
22	Diergeneesmiddelenkast	1x		10 Ltr
23	Voerrijzel	1x	4	
24	CV-ketel	1x	32	
25	Afvalbak metaal	1x		
26	Afvalbak papier	1x		
27	schuimbuis	5x		12 Kg
28	Mest robot	1x	0,3	

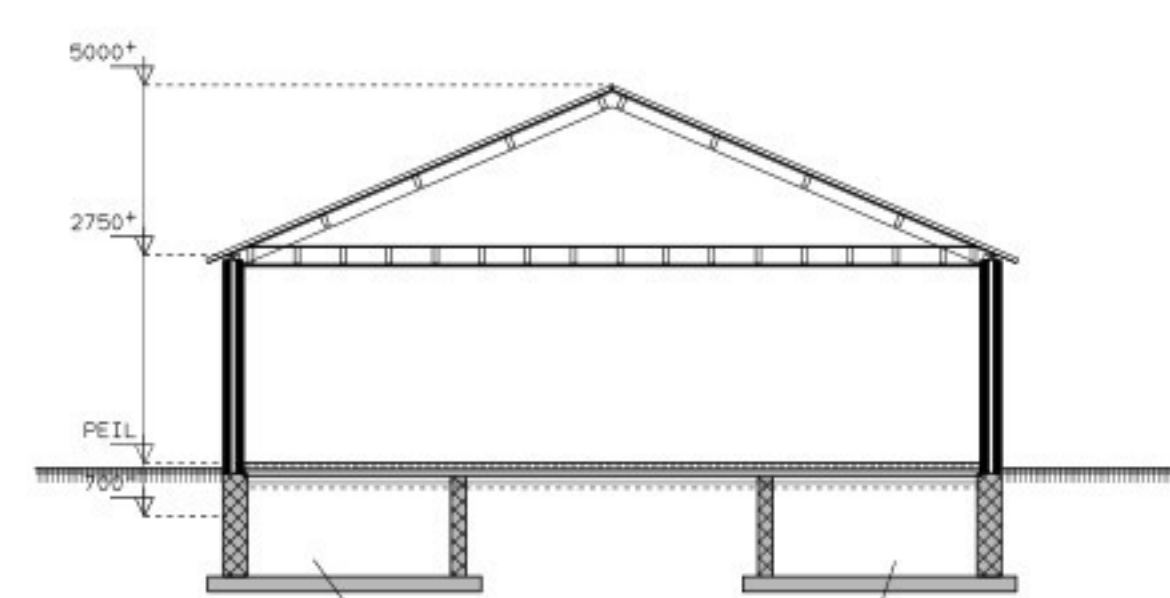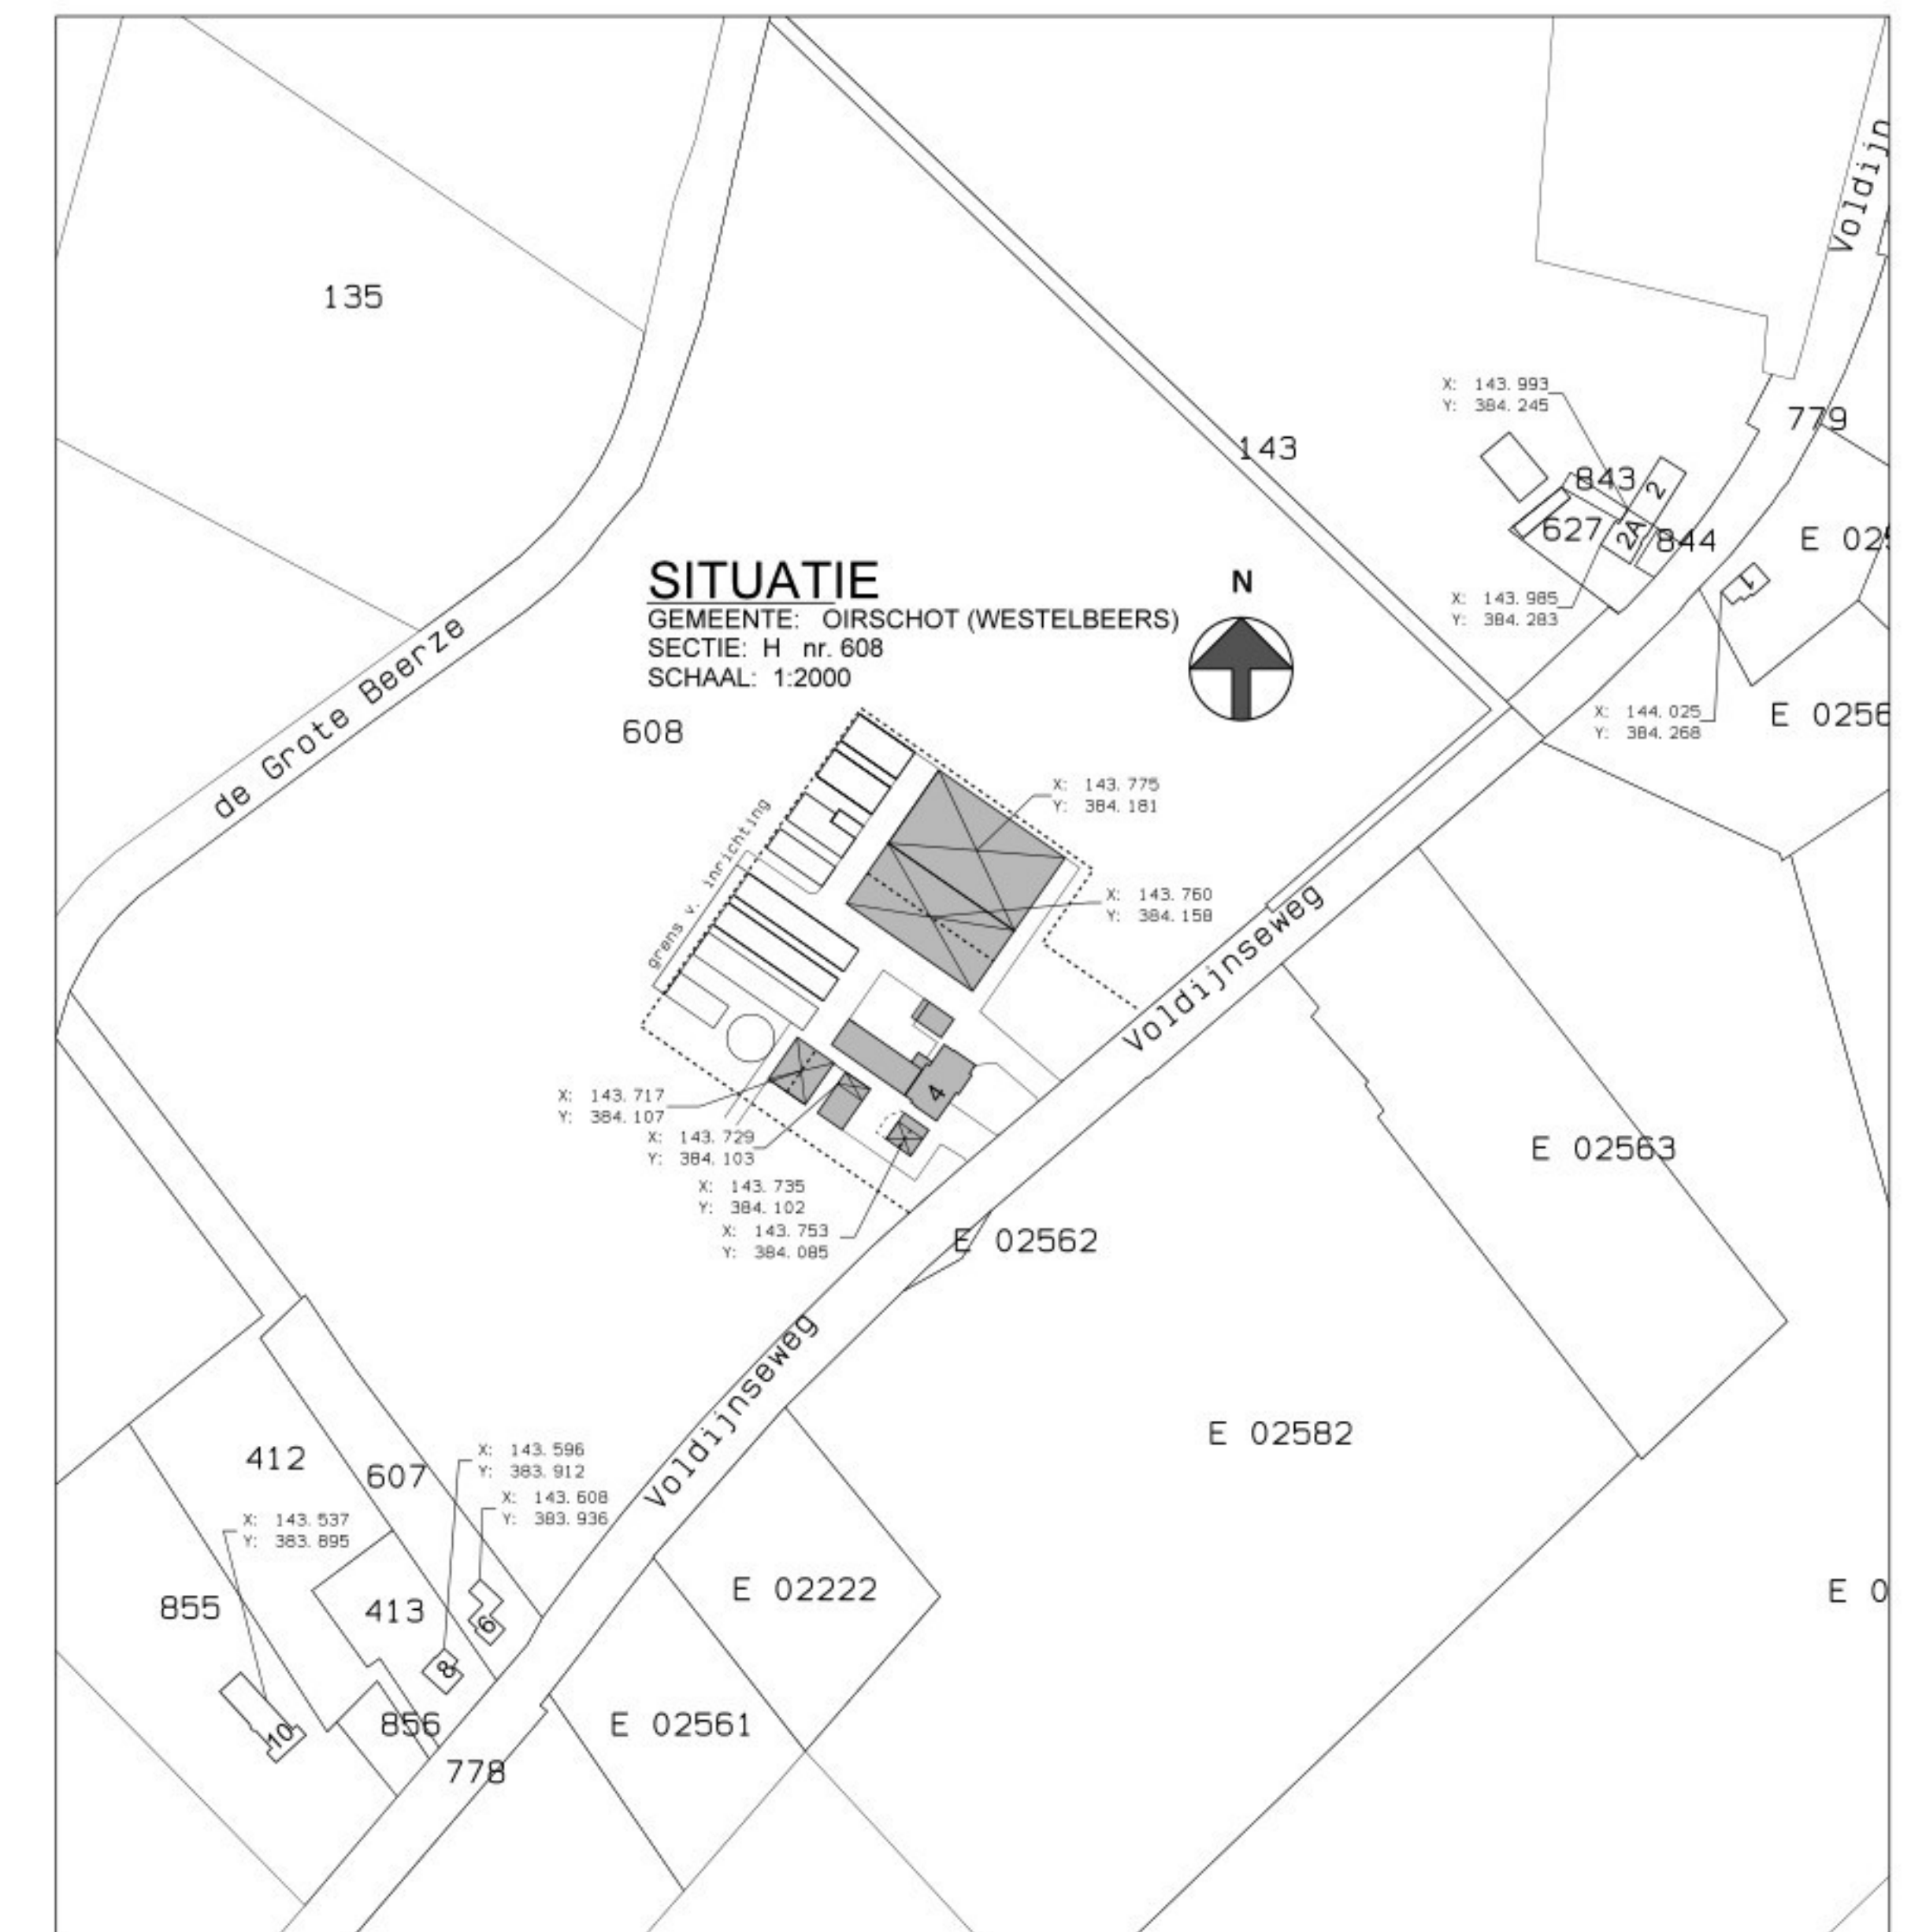

DOORSNEDE C-C

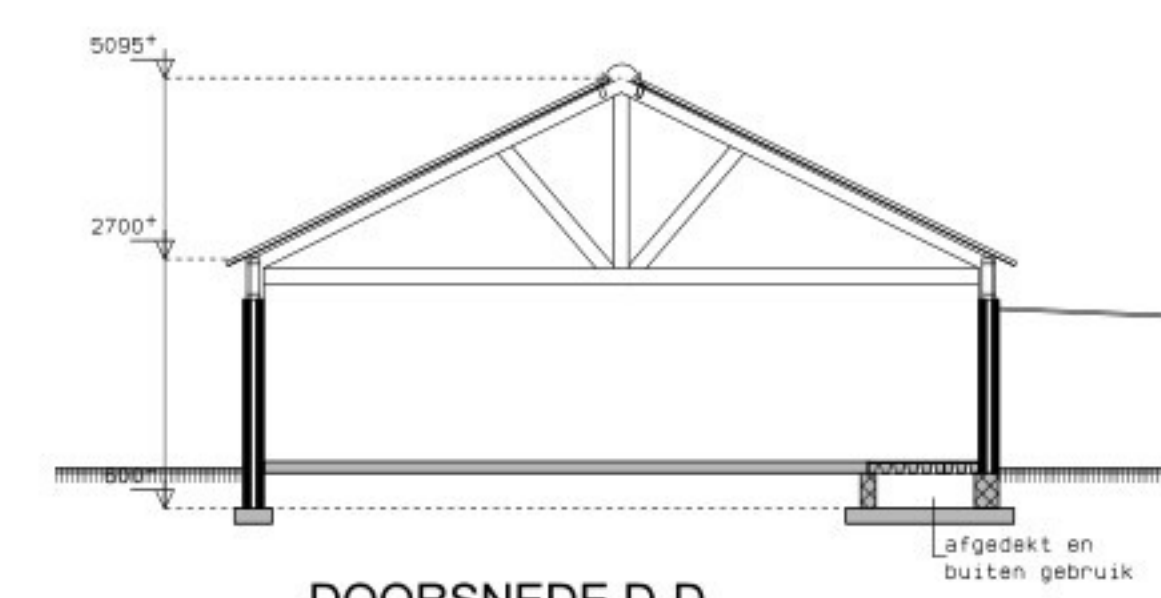

DOORSNEDE D-D



R & S Advies  
Langegracht 4a  
5091 SJ Middelbeers  
Tel. 013-5144175  
E-mail: algemeen@ransadvies.com  
Internet: www.ransadvies.com

TEKENING BEHORENDE BIJ AANVRAAG OMGEVINGSVERGUNNING  
VOOR EEN RUWVEERDERIJ AAN DE VOLDIJNSEWEG 4 TE  
MIDDELBEEKS  
TEL. 013-5144175  
ONDERDEEL PLATTEGROND + DOORSNEDEN

SCHAL 1:100 / 1:200  
DATUM A.O.  
GET. 16-03-2015  
GEW. A.B.  
GEW.  
GEW.  
CODE 14-080  
BLAD NR. M1

M2M ARCHITECTUUR bna  
boomboomstraat 38  
5091 CA Middelbeers  
postbus 10  
5090 AA Middelbeers  
tel. 013-5144175  
fax. 013-5144175