


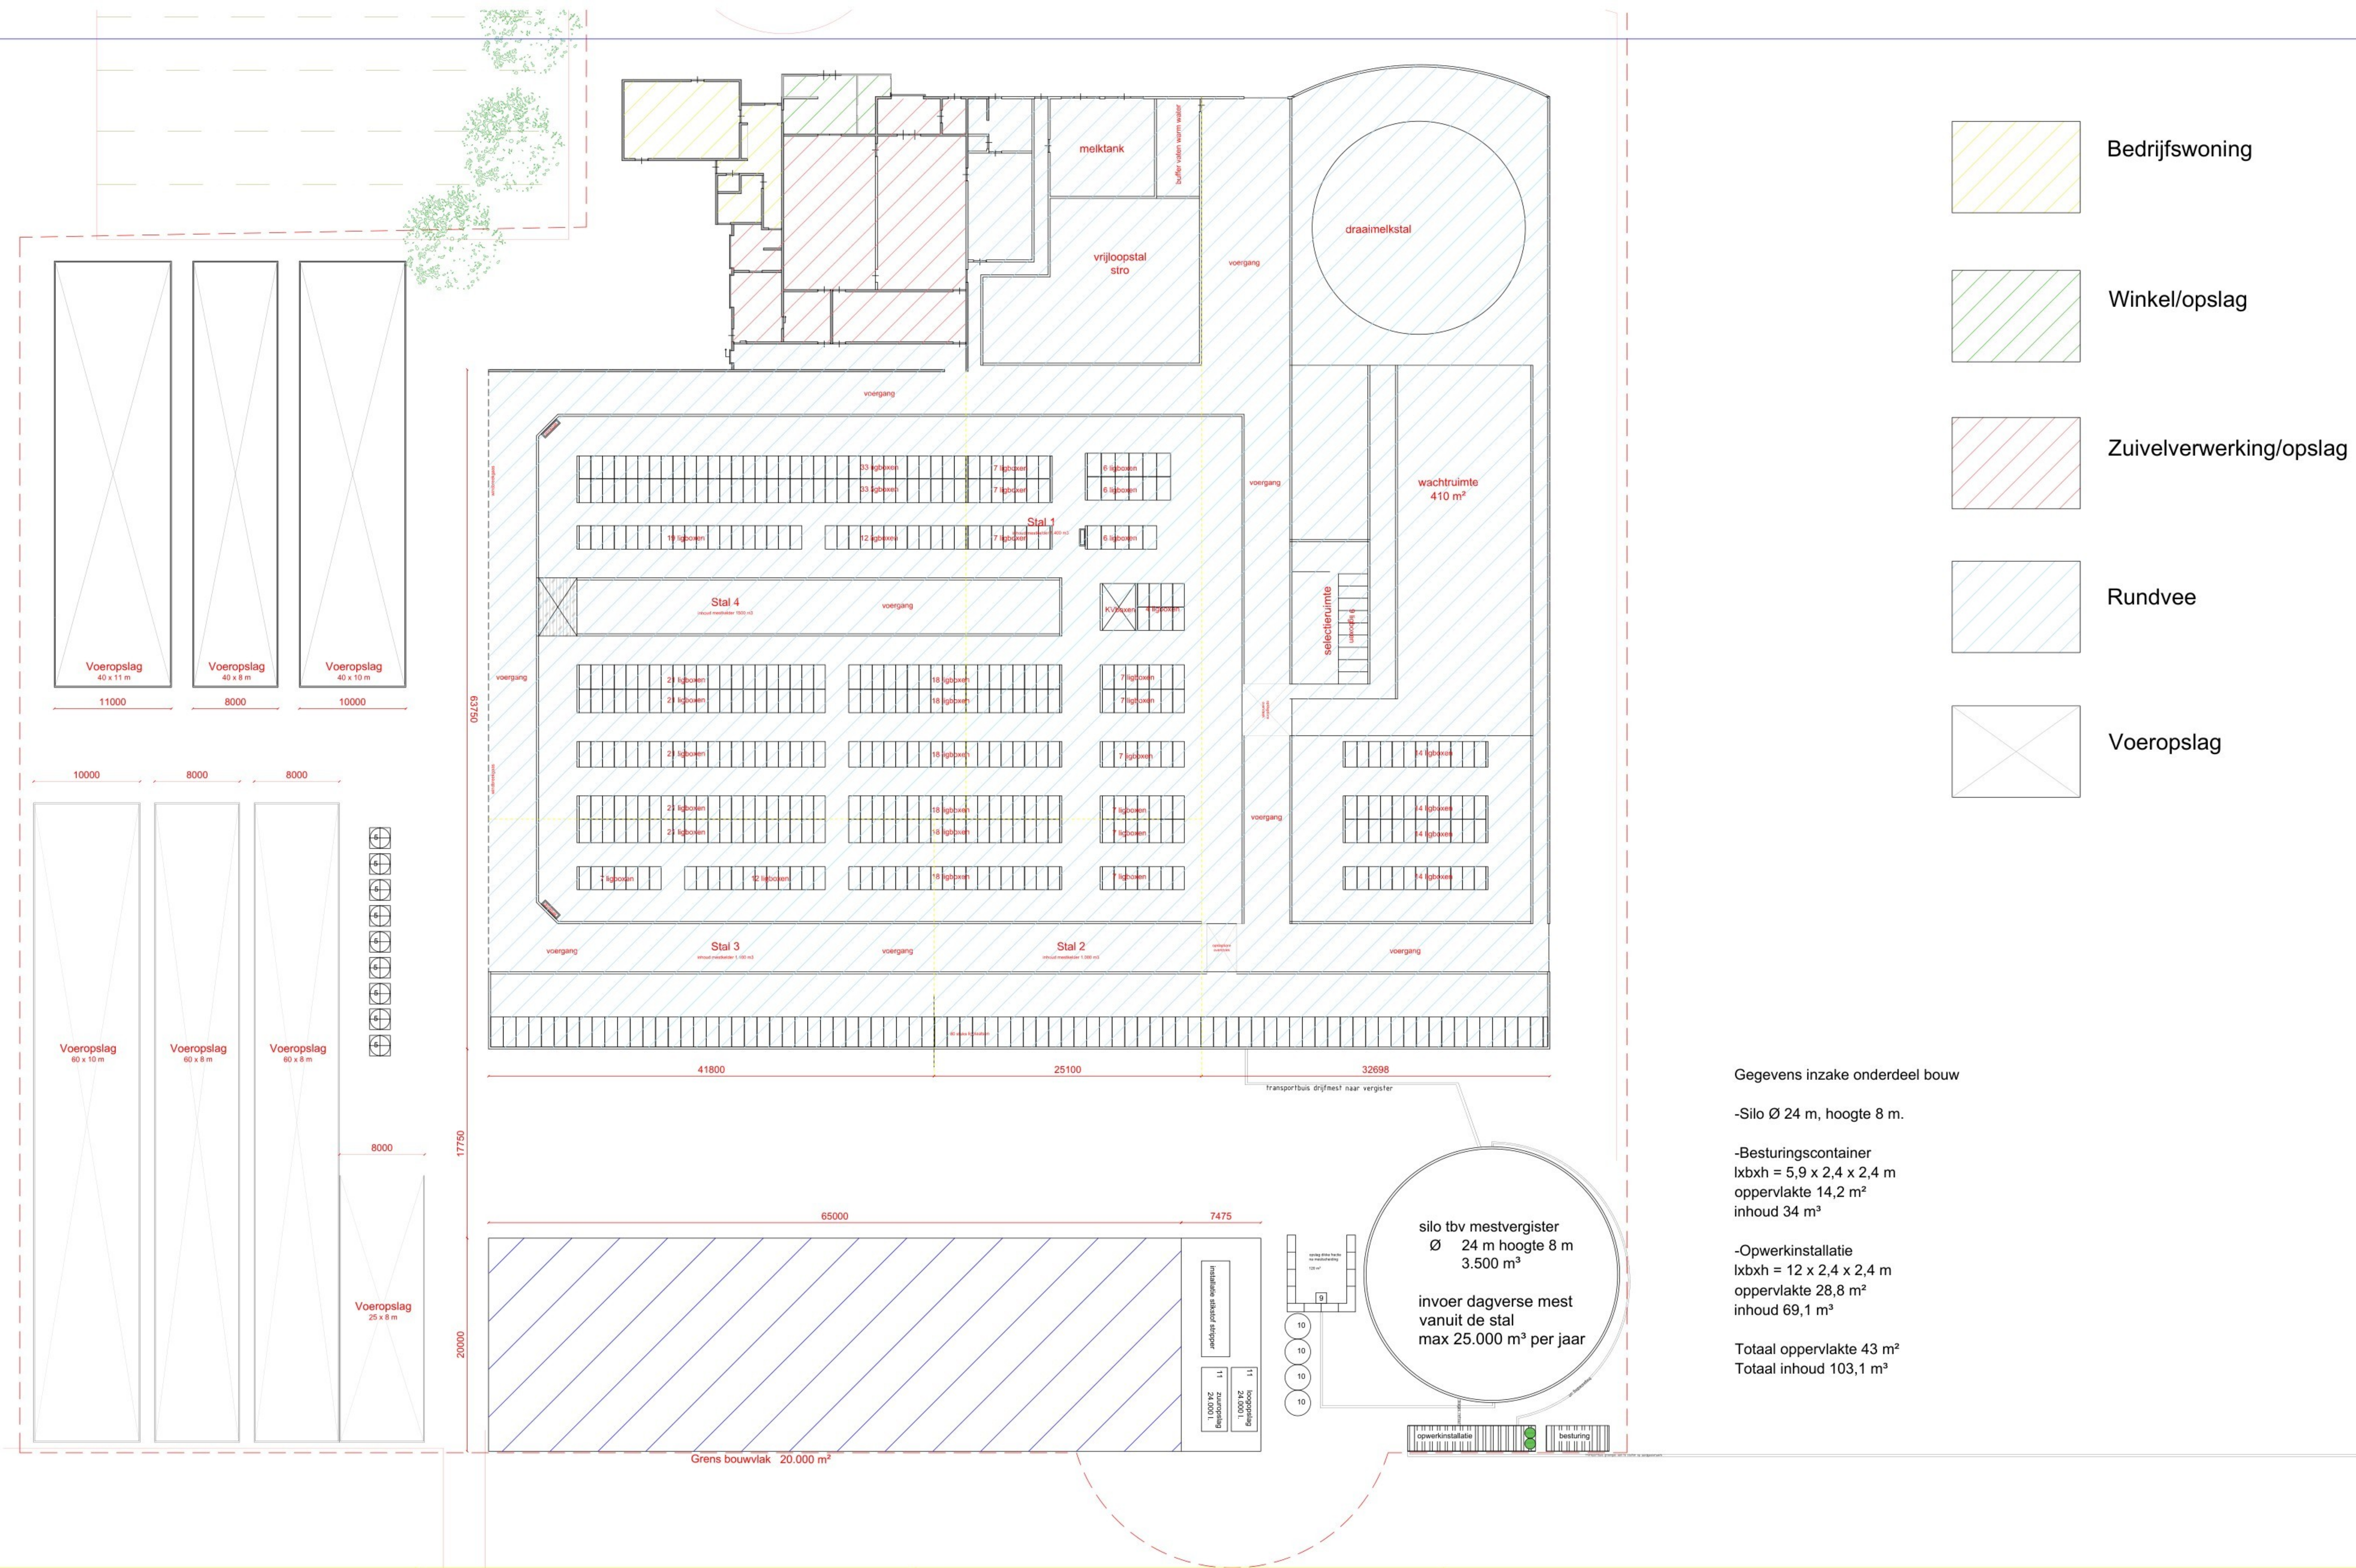

Gegevens inzake onderdeel bouw

-Silo Ø 24 m, hoogte 8 m.

-Besturingscontainer
lxbxh = 5,9 x 2,4 x 2,4 m
oppervlakte 14,2 m²
inhoud 34 m³

-Opwerkinstallatie
lxbxh = 12 x 2,4 x 2,4 m
oppervlakte 28,8 m²
inhoud 69,1 m³

Totaal oppervlakte 43 m²
Totaal inhoud 103,1 m³

Opdrachtgever:
Zuivelboerderij Noordam
Meikampgraaf 10
4174LB HELLOUW

Project:
Mono mestvergister
verplaatsing

Onderdeel:	Situatie
Projectnummer	
Tekeningnummer:	13
Datum:	20-02-2025

Hans Rietveld Agrarisch Advies
Nieuwe Rijksweg 68C
4128 BN Lexmond
0183-351000
info@hansrietveldagrarischadvies.nl

