



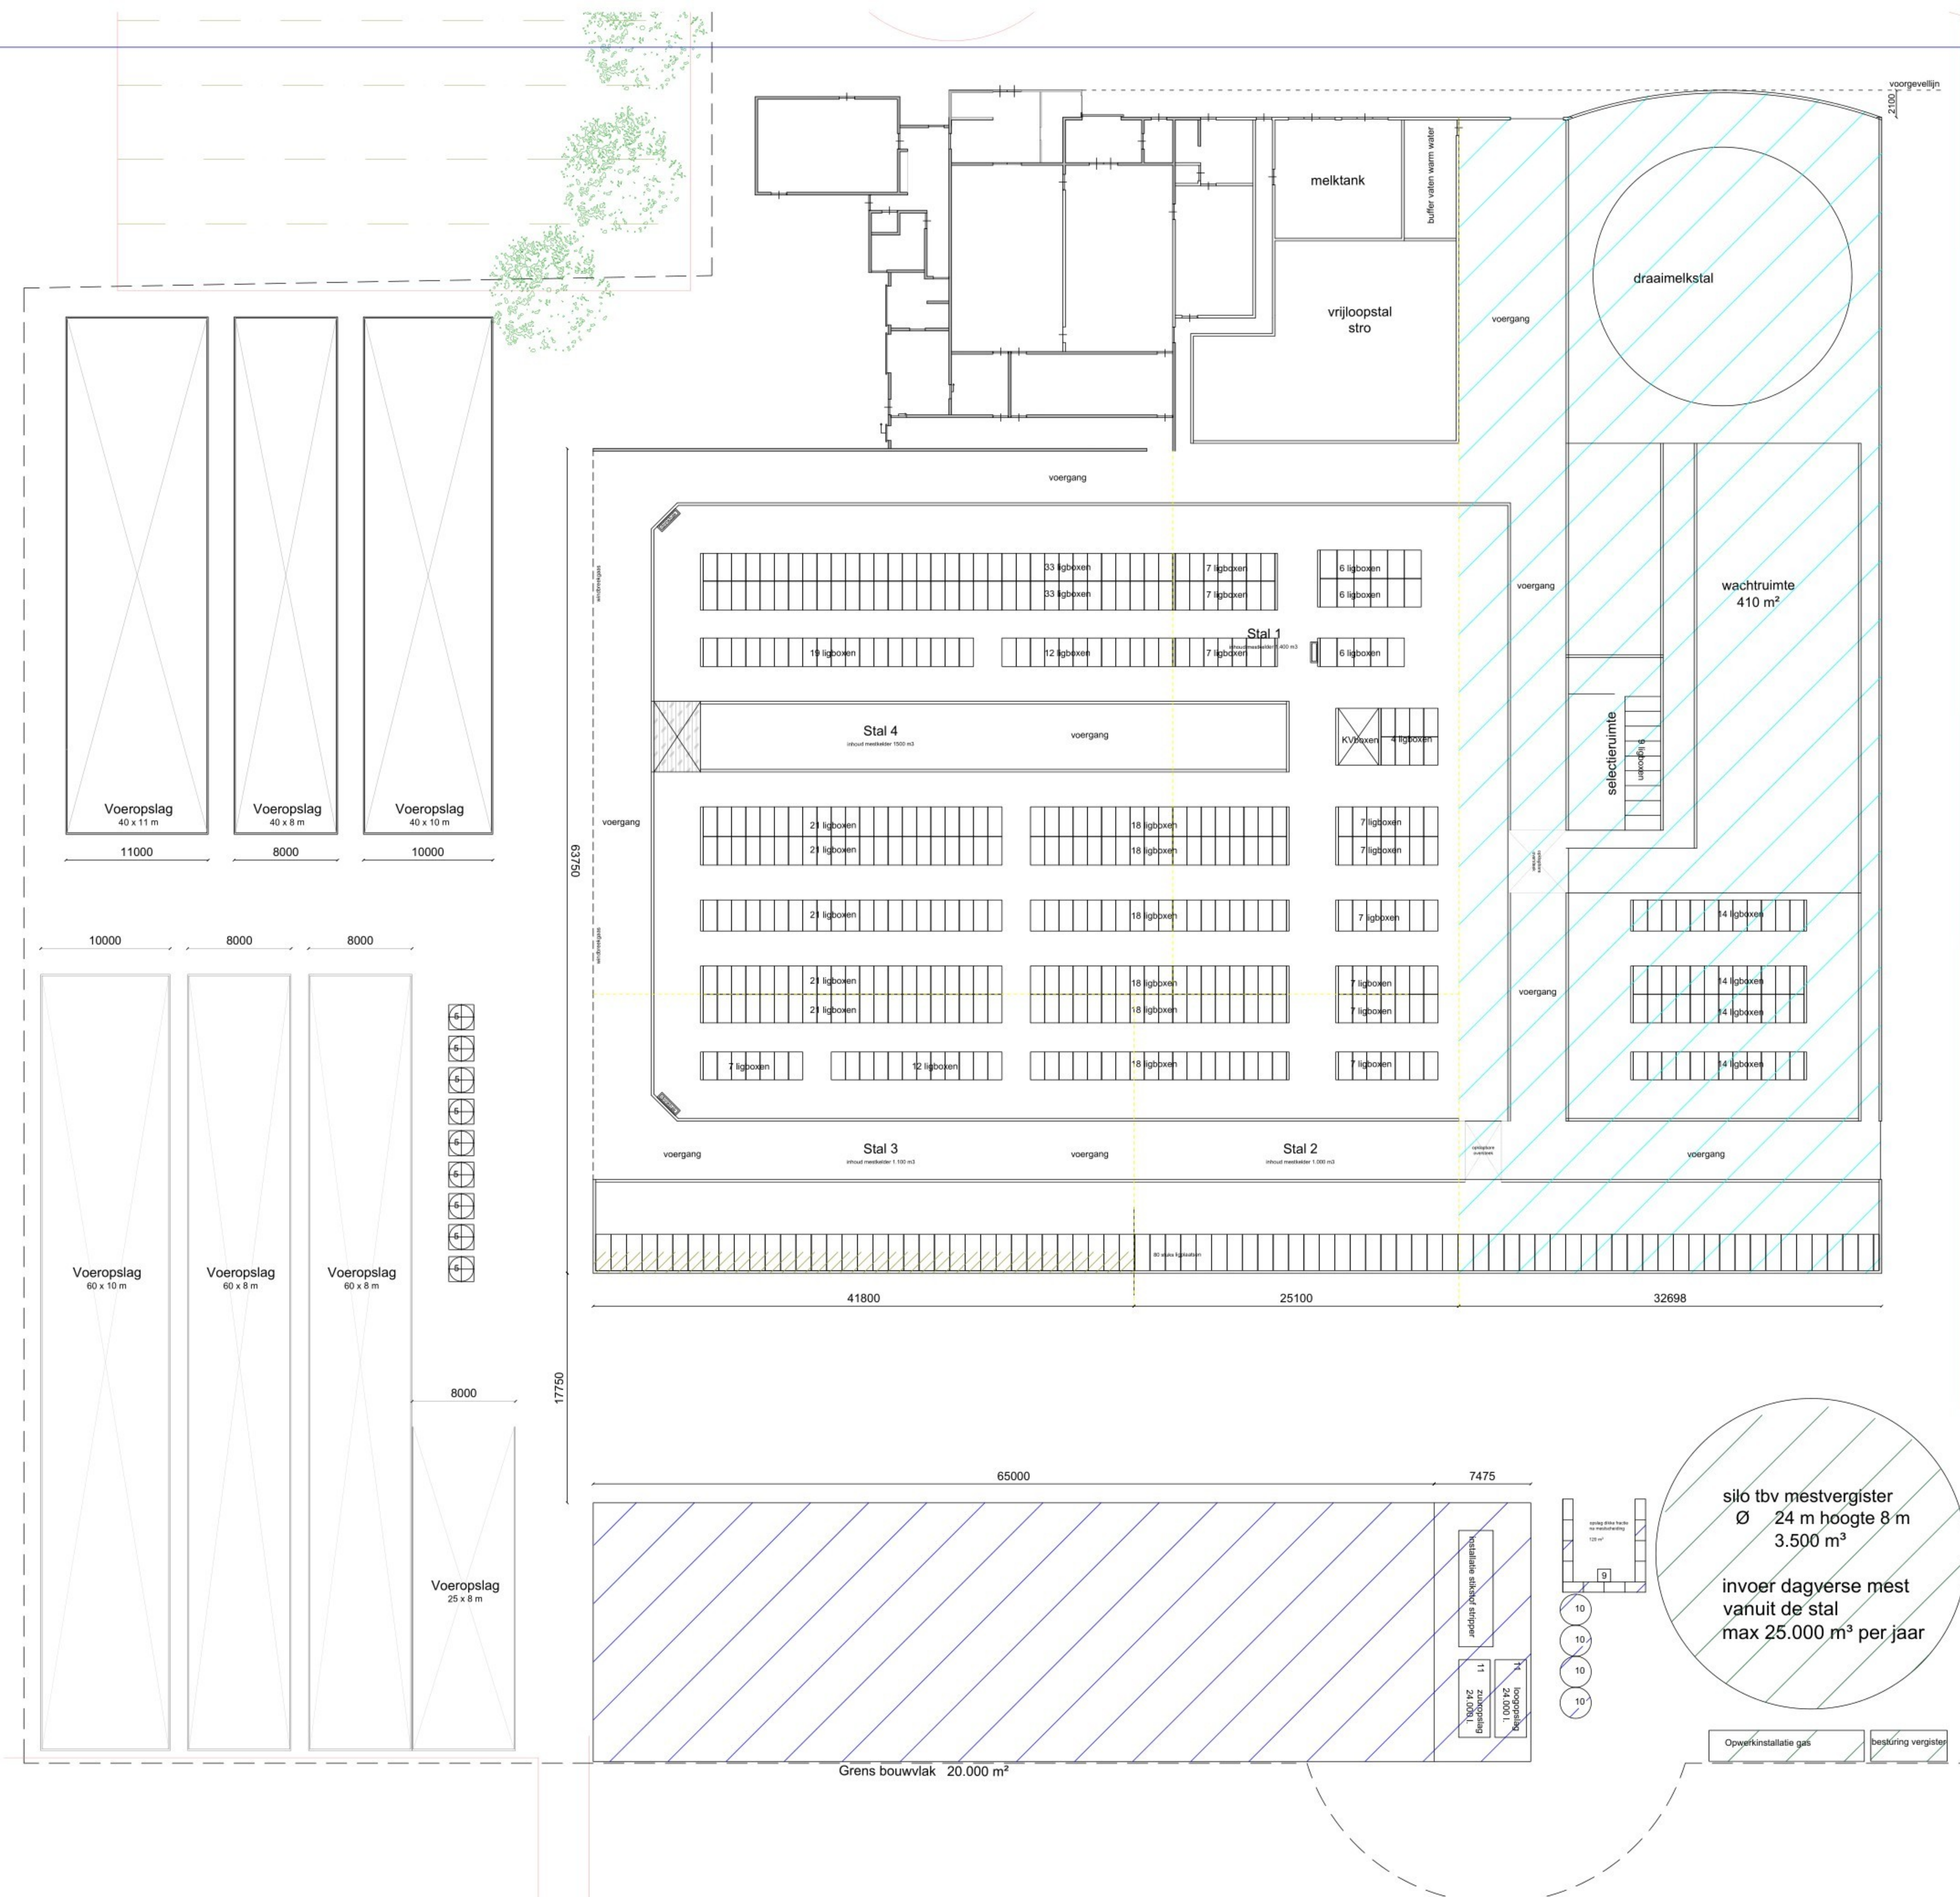

Aanvraag 6725941
zie tekening nr 3 - 6

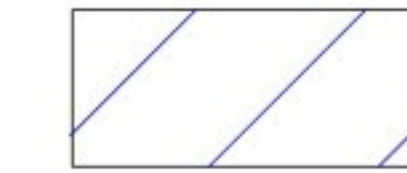

Uitbreiding aanvraag 6725941
-zie tekening nr 2 loods
-zie tekening nr 12 stikstofstripper

-installatie stikstofstripper Q2
lxbxh = 9 x 2,66 x 4
oppervlakte = 23,9 m²
inhoud = 95,8 m³
-Container (nr. 11) (T30 + T31)
lxbxh = 6 x 2,44 x 2
oppervlakte = 29,3 m²
inhoud = 58,6 m³
-opslag dikke fractie
lxbxh = 7,2 x 6,4 x 3,2
oppervlakte = 46 m²
inhoud = 147,5 m³
Totaal oppervlakte 99,2 m²
Totaal inhoud 301,9 m³
Vergunningsvrij o.b.v. BOR
bijlage II hoofdstuk III artikel 3 lid 1

-silo (nr. 10) (T50-T53)
d x h = 2,3 x 12
vergunningvrij o.b.v. BOR
bijlage II hoofdstuk III artikel 3 lid 6 onder a



Wijziging OBM ODR 8-9-22
Zaaknummer 2210756

Gegevens inzake onderdeel bouw
-Silo Ø 24 m
vergunningvrij o.b.v. BOR
bijlage II hoofdstuk III artikel 3 lid 6 onder a
-Besturingscontainer
lxbxh = 5,9 x 2,4 x 2,4 m
oppervlakte 14,2 m²
inhoud 34 m³
-Opwerkinstallatie
lxbxh = 12 x 2,4 x 2,4 m
oppervlakte 28,8 m²
inhoud 69,1 m³
Totaal oppervlakte 43 m²
Totaal inhoud 103,1 m³
Vergunningvrij o.b.v. BOR
bijlage II hoofdstuk III artikel 3 lid 1

Zie tekening nr. 13



Wijziging stal 2+3 zie tekening nr 7

Opdrachtgever:
Zuivelboerderij Noordam
Meikampgraaf 10
4174LB HELLOUW

Project:
Bedrijfsontwikkeling

Onderdeel: Situatie nr. 10
Projectnummer
Tekeningnummer: 01
Datum: 16-08-2023

Hans Rietveld Agrarisch Advies
Nieuwe Rijksweg 68C
4128 BN Lexmond
0183-351000
info@hansrietveldagrarischadvies.nl

