


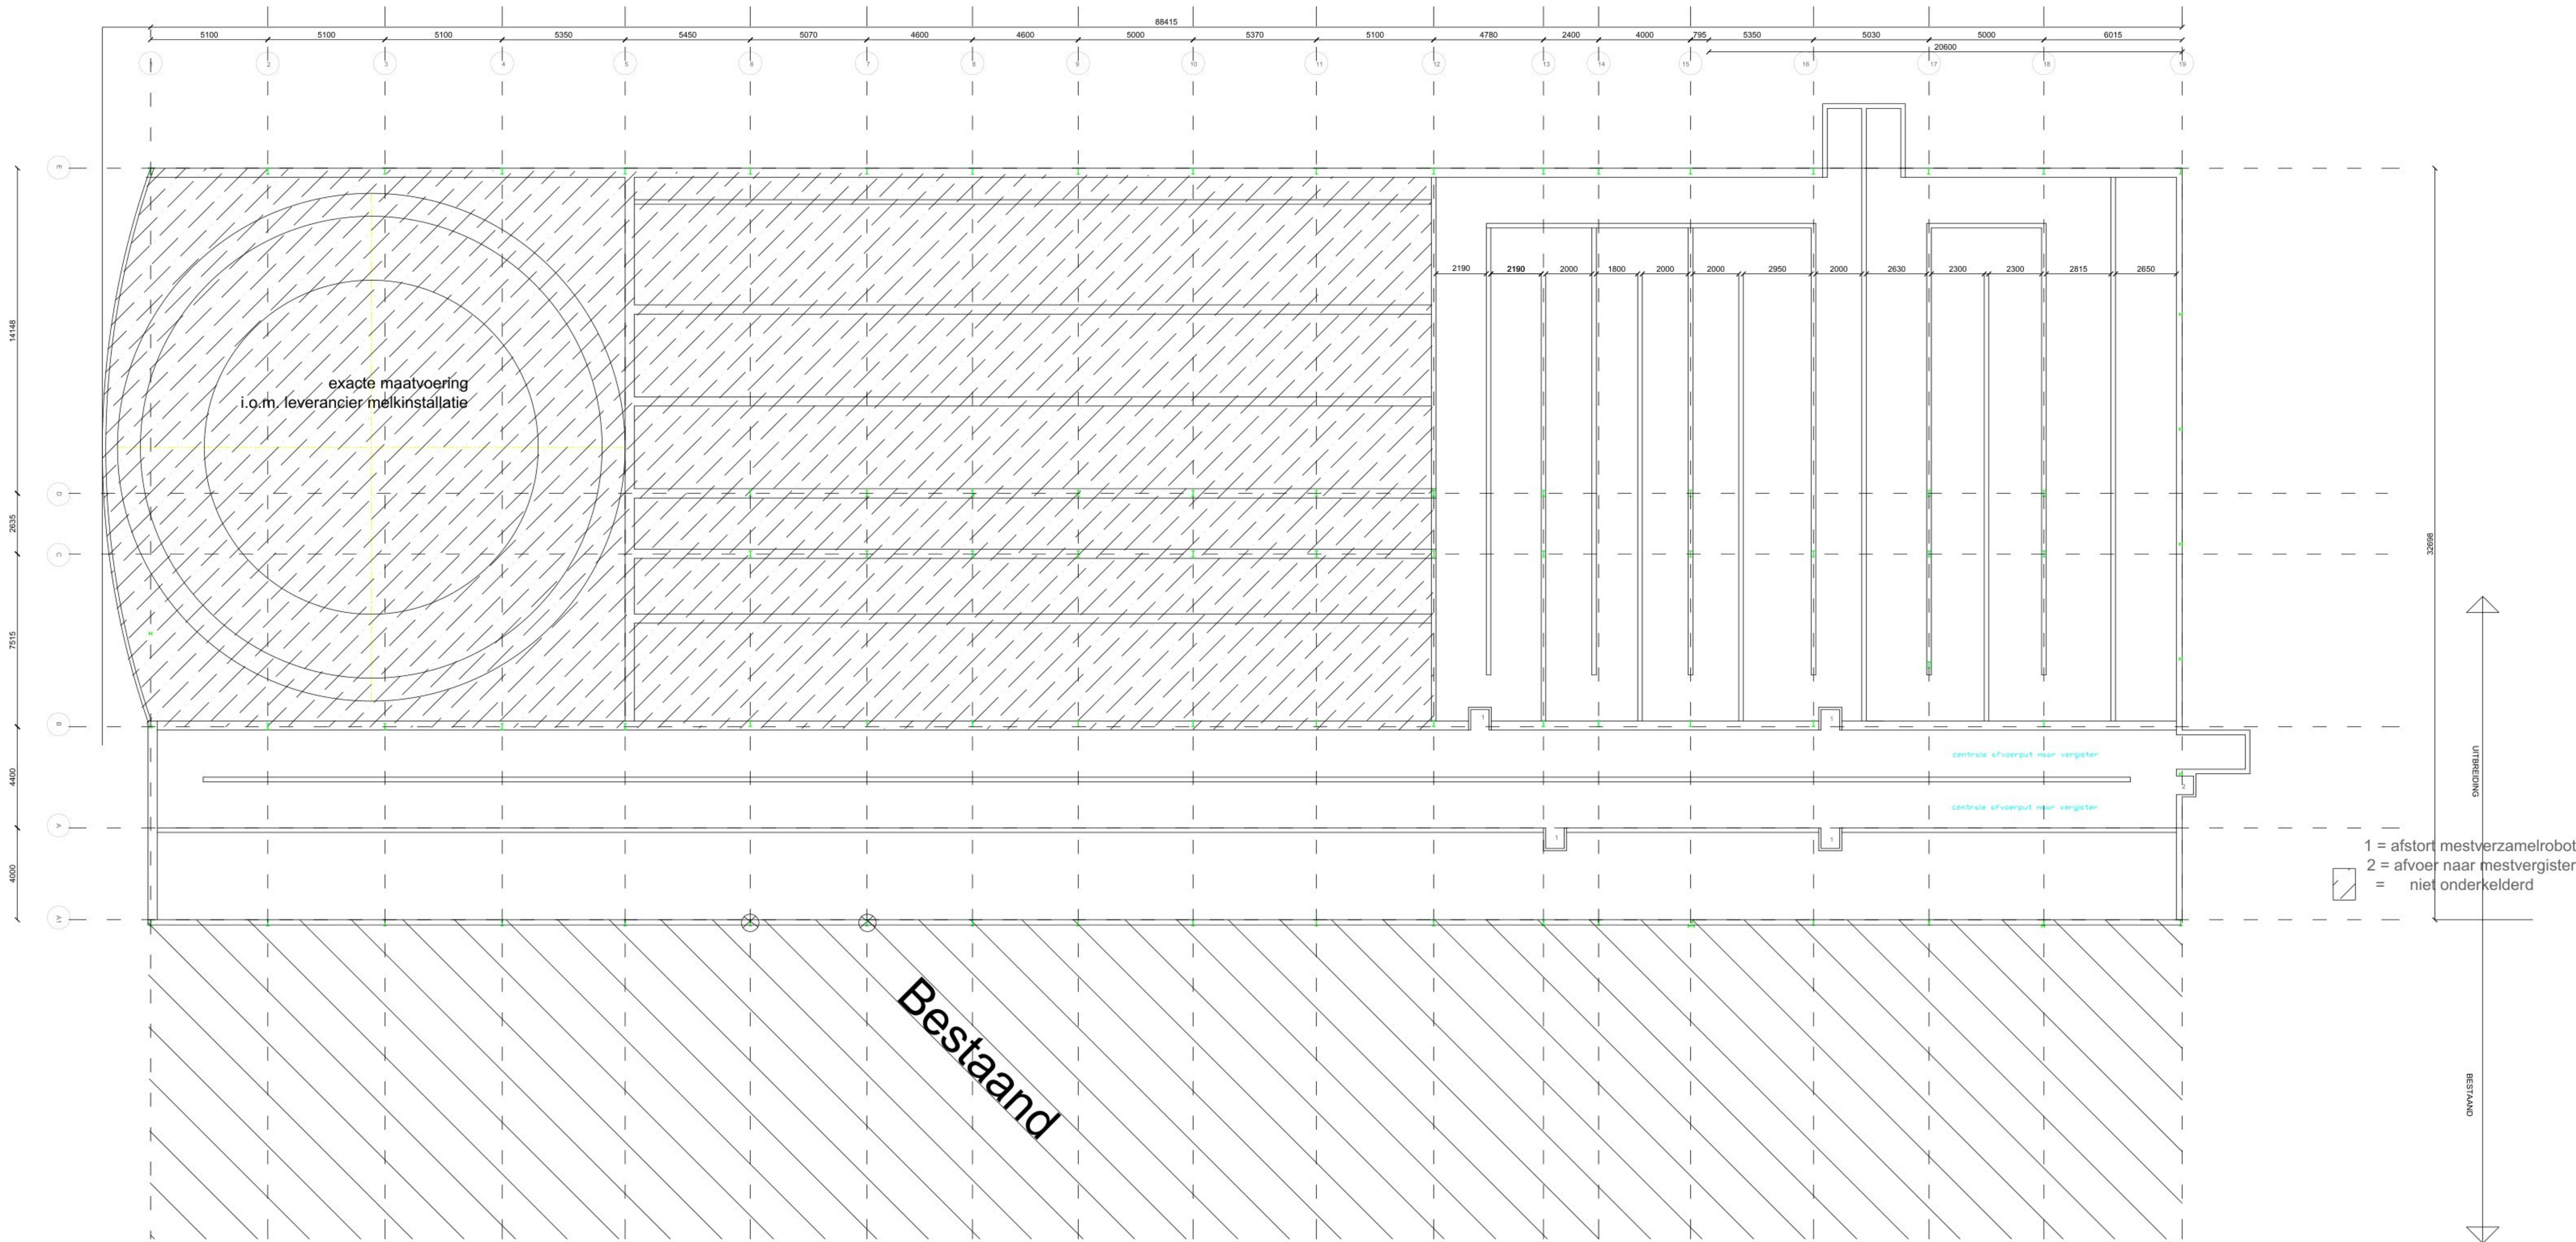

BETON-, HOUT EN STAALCONSTRUCTIE AFMETINGEN,
BEVESTIGING, VERANKERING EN WAPENING UITVOEREN
VOLGENS OPGAVE CONSTRUCTEUR

MATEN IN HET WERK TE CONTROLEREN

Wijziging			
A	Aanpassing stal 5 lvm wijziging stal 2/3 + verbreding 4 m.	11/02/25	HW
B	Wijziging lvm voorgevellijn	21/05/25	HW
C			
..			
ALLE MATEN STAAN AANGEGEVEN IN MM.			
Opdrachtgever: Zuivelboerderij Noordam Meikampgraaf 10/13 4174 LB HELLOUW			
Project: Nieuwbouw melkstal en wachtruimte		Hans Rietveld Agrarisch Advies Nieuwe Rijksweg 68C 4128BN Lexmond 0183 - 351 000 info@hansrietveldagrarischadvies.nl	
Onderdeel:	Kelderplan	Tekenaar:	HW
Projectnummer		Gecontroleerd:	
Tekeningnummer:	05	Formaat:	A0
Schaal:	1:100	Datum:	01-12-2023