


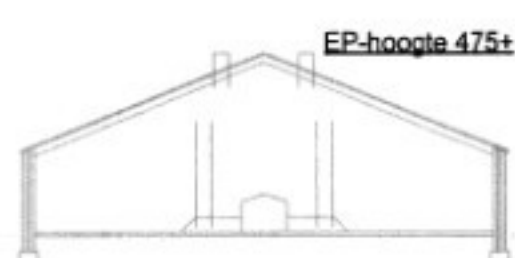

Doorsnede A-A
Wanden: Metselwerk
Vloeren: Betonvloer
Dak: Gofplaten



Wanden: Metselwerk
Vloeren: Betonvloer
Dak: Gofplaten



Wanden: Metselwerk
Vloeren: Betonvloer
Dak: Gofplaten




Doorsnede B-B
Wanden: Metselwerk
Vloeren: Betonvloer
Dak: Gofplaten



Wanden: Metselwerk
Vloeren: Betonvloer
Dak: Gofplaten



Achteraanzicht stal 1 t/m 4
Positie ventilatoren.

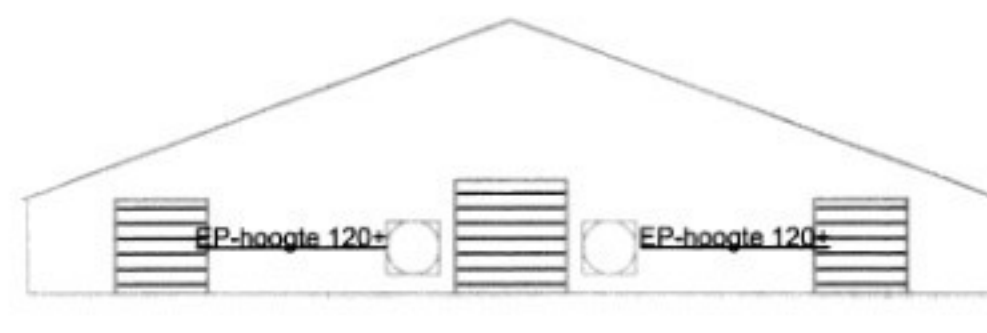


Achteraanzicht stal 5
Positie ventilatoren.

Renvoel:	Onderdeel	Aantal	Vermogen	Vermogen
			Elektrisch (kW)	Motorisch / gas (kW)
	1. Motor voedervijzels	13	0.75	
	2. Motor legnesten	6	0.75	
	3. Hetevluchtkanon aardgasgestookt	10		80.000 kcal
	4. Voermachines	23	0.75	
	5. Motor zijklep	11	0.75	
	6. Boiler elektrisch	1	35	
	7. Koelaggregaat, halogeenvrij propaan R 290	1	1.4	
	8. Kadaverkoeling halogeenvrij propaan R 290	1	1.5	
	9. Aggregaat	1	100 KVA	
	10. Compressor	2	1.5	
	11. Hogedrukreiniger	2	5	
	12. Spilbandmotoren	4	0.45	
	13. Eienwasser	1	0.37	
	14. Diverse handgereedschap	1	5	
	15. Kachel HBO-gestookt	4		80.000 kcal
	16. Inpak- sorteermachine	2	0.37	
	17. Gevekkachel aardgasgestookt	5		5000 kcal
	18. Ventilatoren Ø 140 cm	10	1.1	50.000 kcal
	19. Dakventilatoren Ø 50 cm	12	0.7	
	20. Mixluchtventilatoren Ø 40 cm	24	0.7	
	21. Pomp waterverwarming	3	4	
	22. Reinigingsmiddelen 80 ltr /	1		
	23. Oiletank (HBO) bovengronds inh. 2000 ltr	1		
	24. Silo mengvoeder	6		
	25. Tractor	1		52
	26. Verreiker	1		52
	27. Drinkwaterput	1		
	28. Waterput 30 m	1		
	29. Ontsmettingsinstallatie	1	1	
	30. Aandrijving elerband	6	1.1	
	31. Dieseltank 300 ltr (mobiel) → buisleiding	1		
	32. Uitdrijfsysteem	8	1.1	
	33. Ventilatoren Ø 90 cm	3	0.45	
	34. Watertank 2000 ltr	2		
	35. Liemotoren	6	0.75	
	36. Motoren hanenlijnen	16	0.75	
	37. Ventilator Ø 50 cm	1	0.7	
	38. Koelings/verwarmingsmotor	1	3	
	39. Ontijzeringsinstallatie	1	2	
	40. Recirculatieventilatoren	10	0.45	

ontbijt
midden
wasmachine
co. 25 kg

→ 2000
→ 1000
→ 1000
→ 1000

2.15 kWh
10 m²
m³
m³

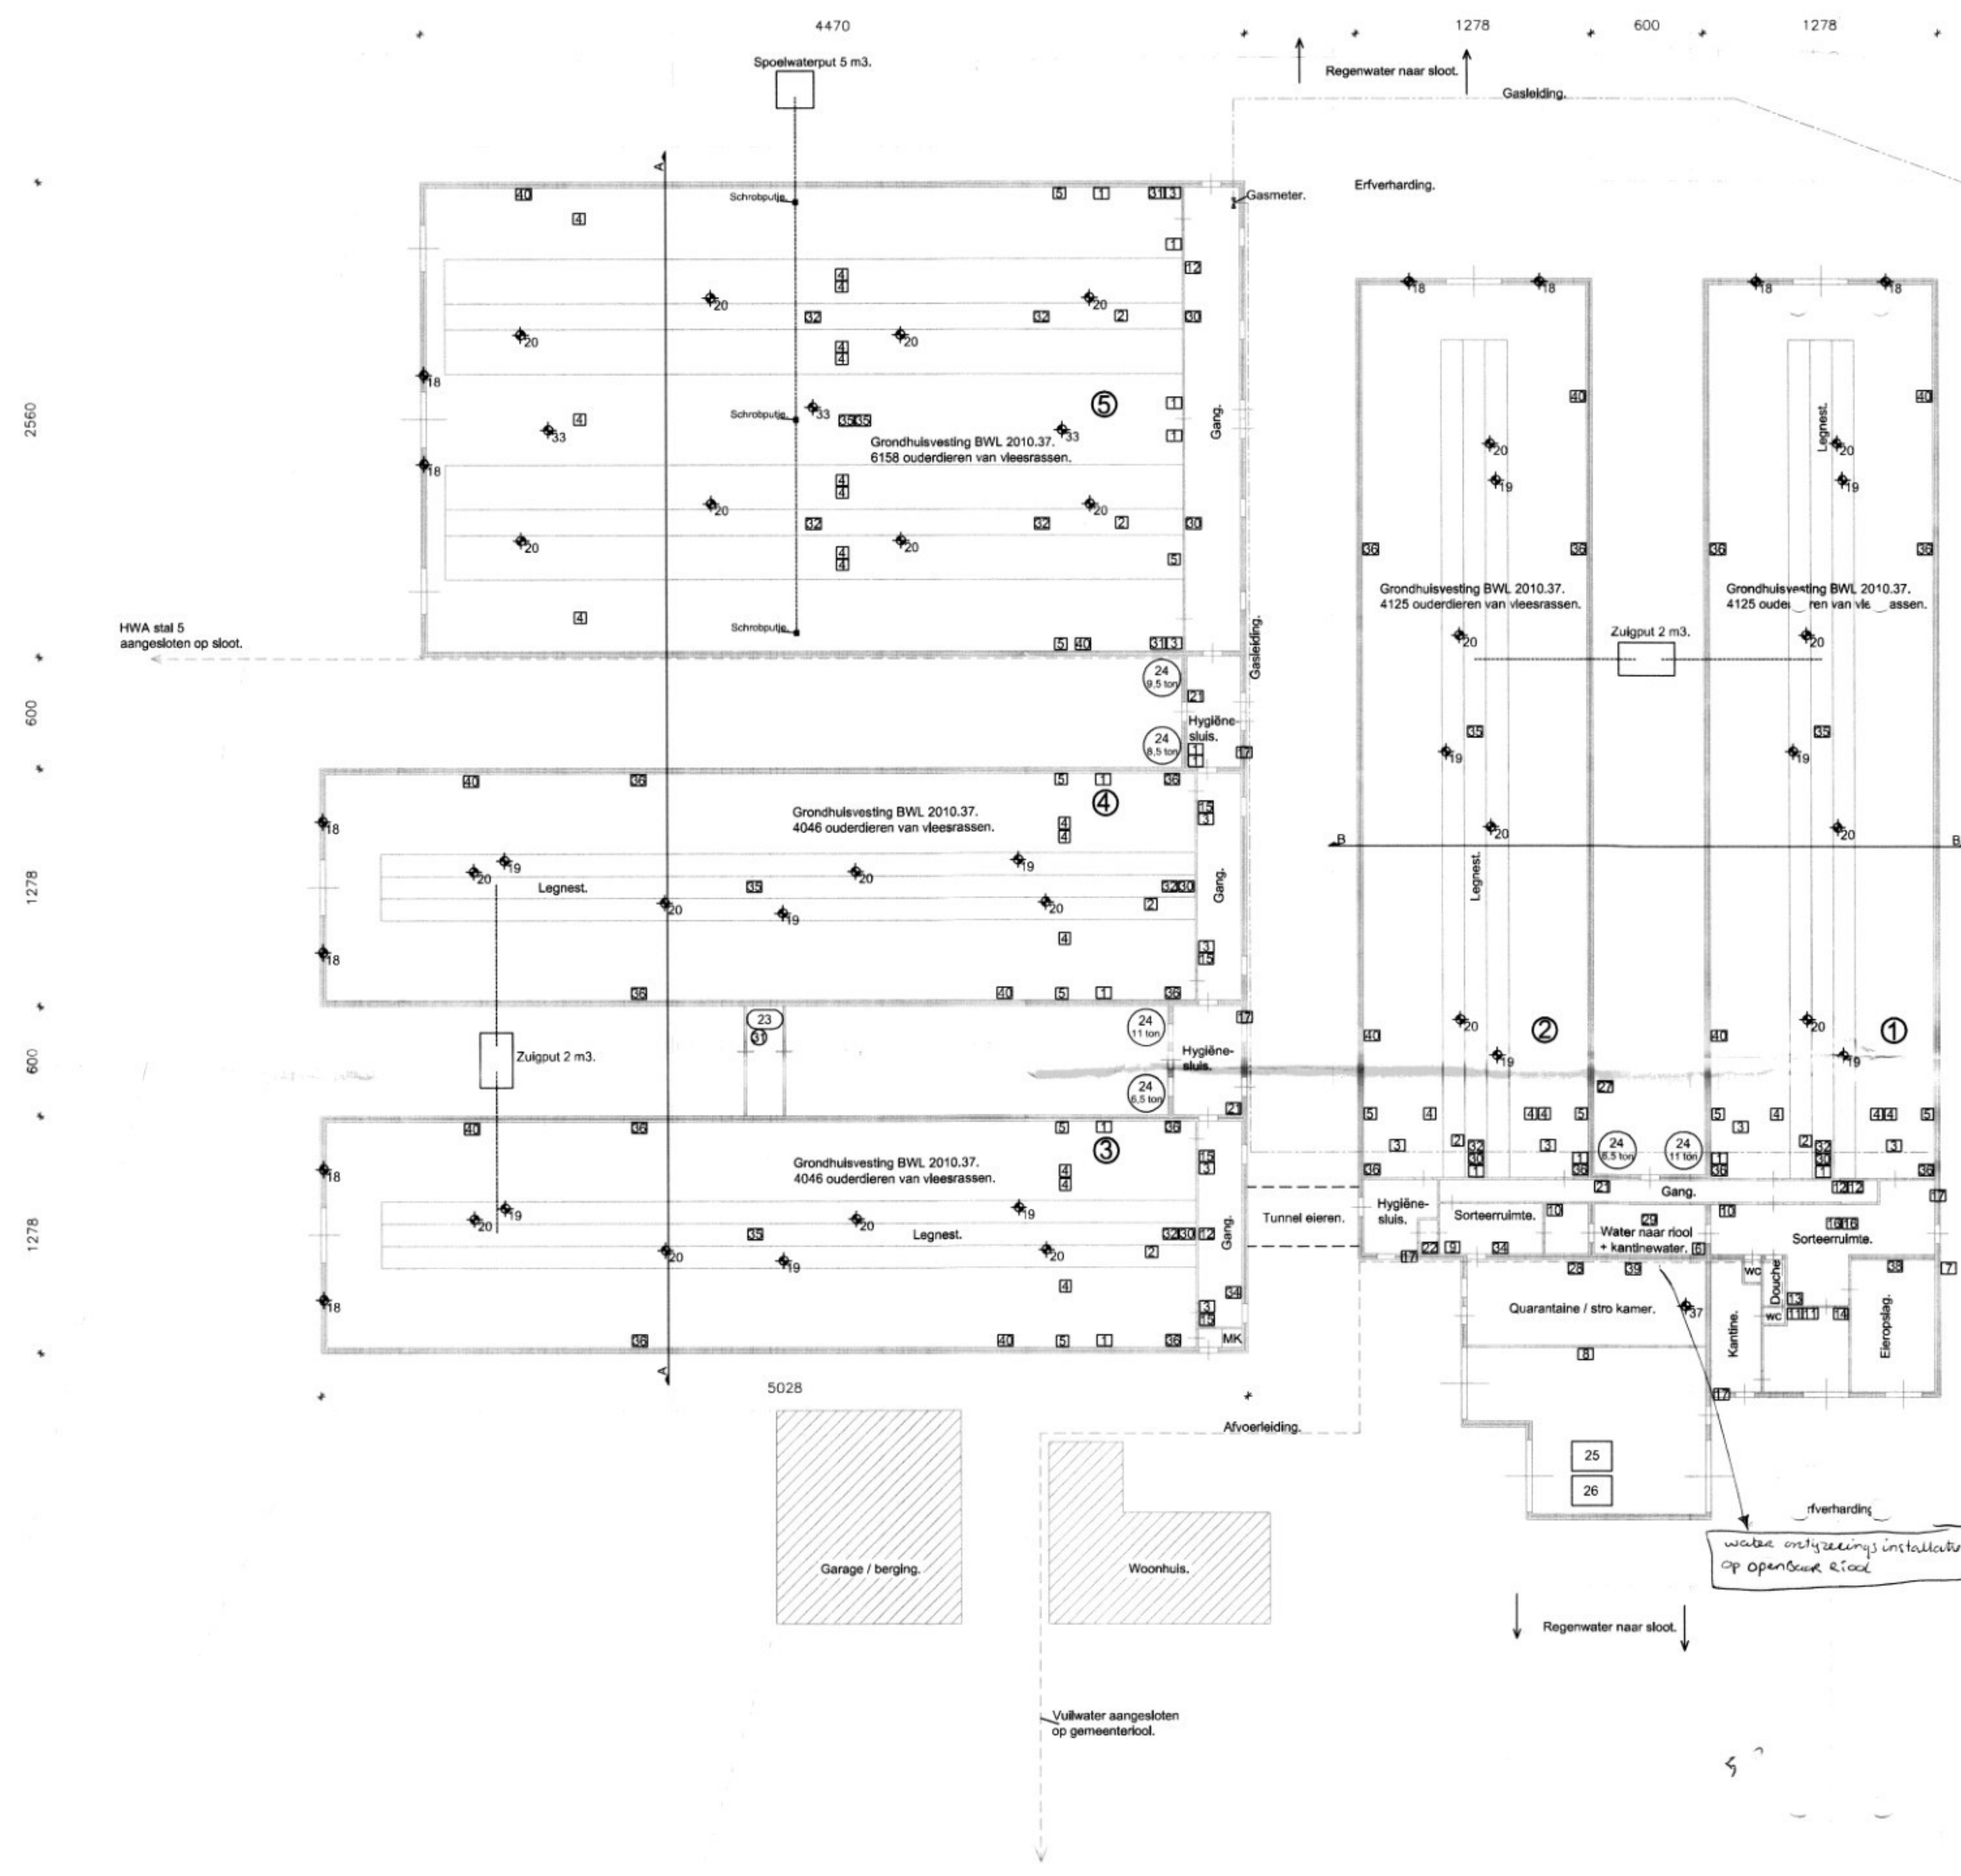

Situatie gemeente Deurne, Sectie U nr 471, Schaal 1:2000.

Milieutekening
Omgevingsvergunningaanvraag
Bouwnr. 15758 BC Neerkaat
Tel. 0475 300000
Jacoob Poelsweg 35
5966 RA America 077-464 1562
info@vandeligtadvies.nl

200
maart 2012
vandeligtadvies
BOUWEN EN BEHEEREN

BLAD 01