


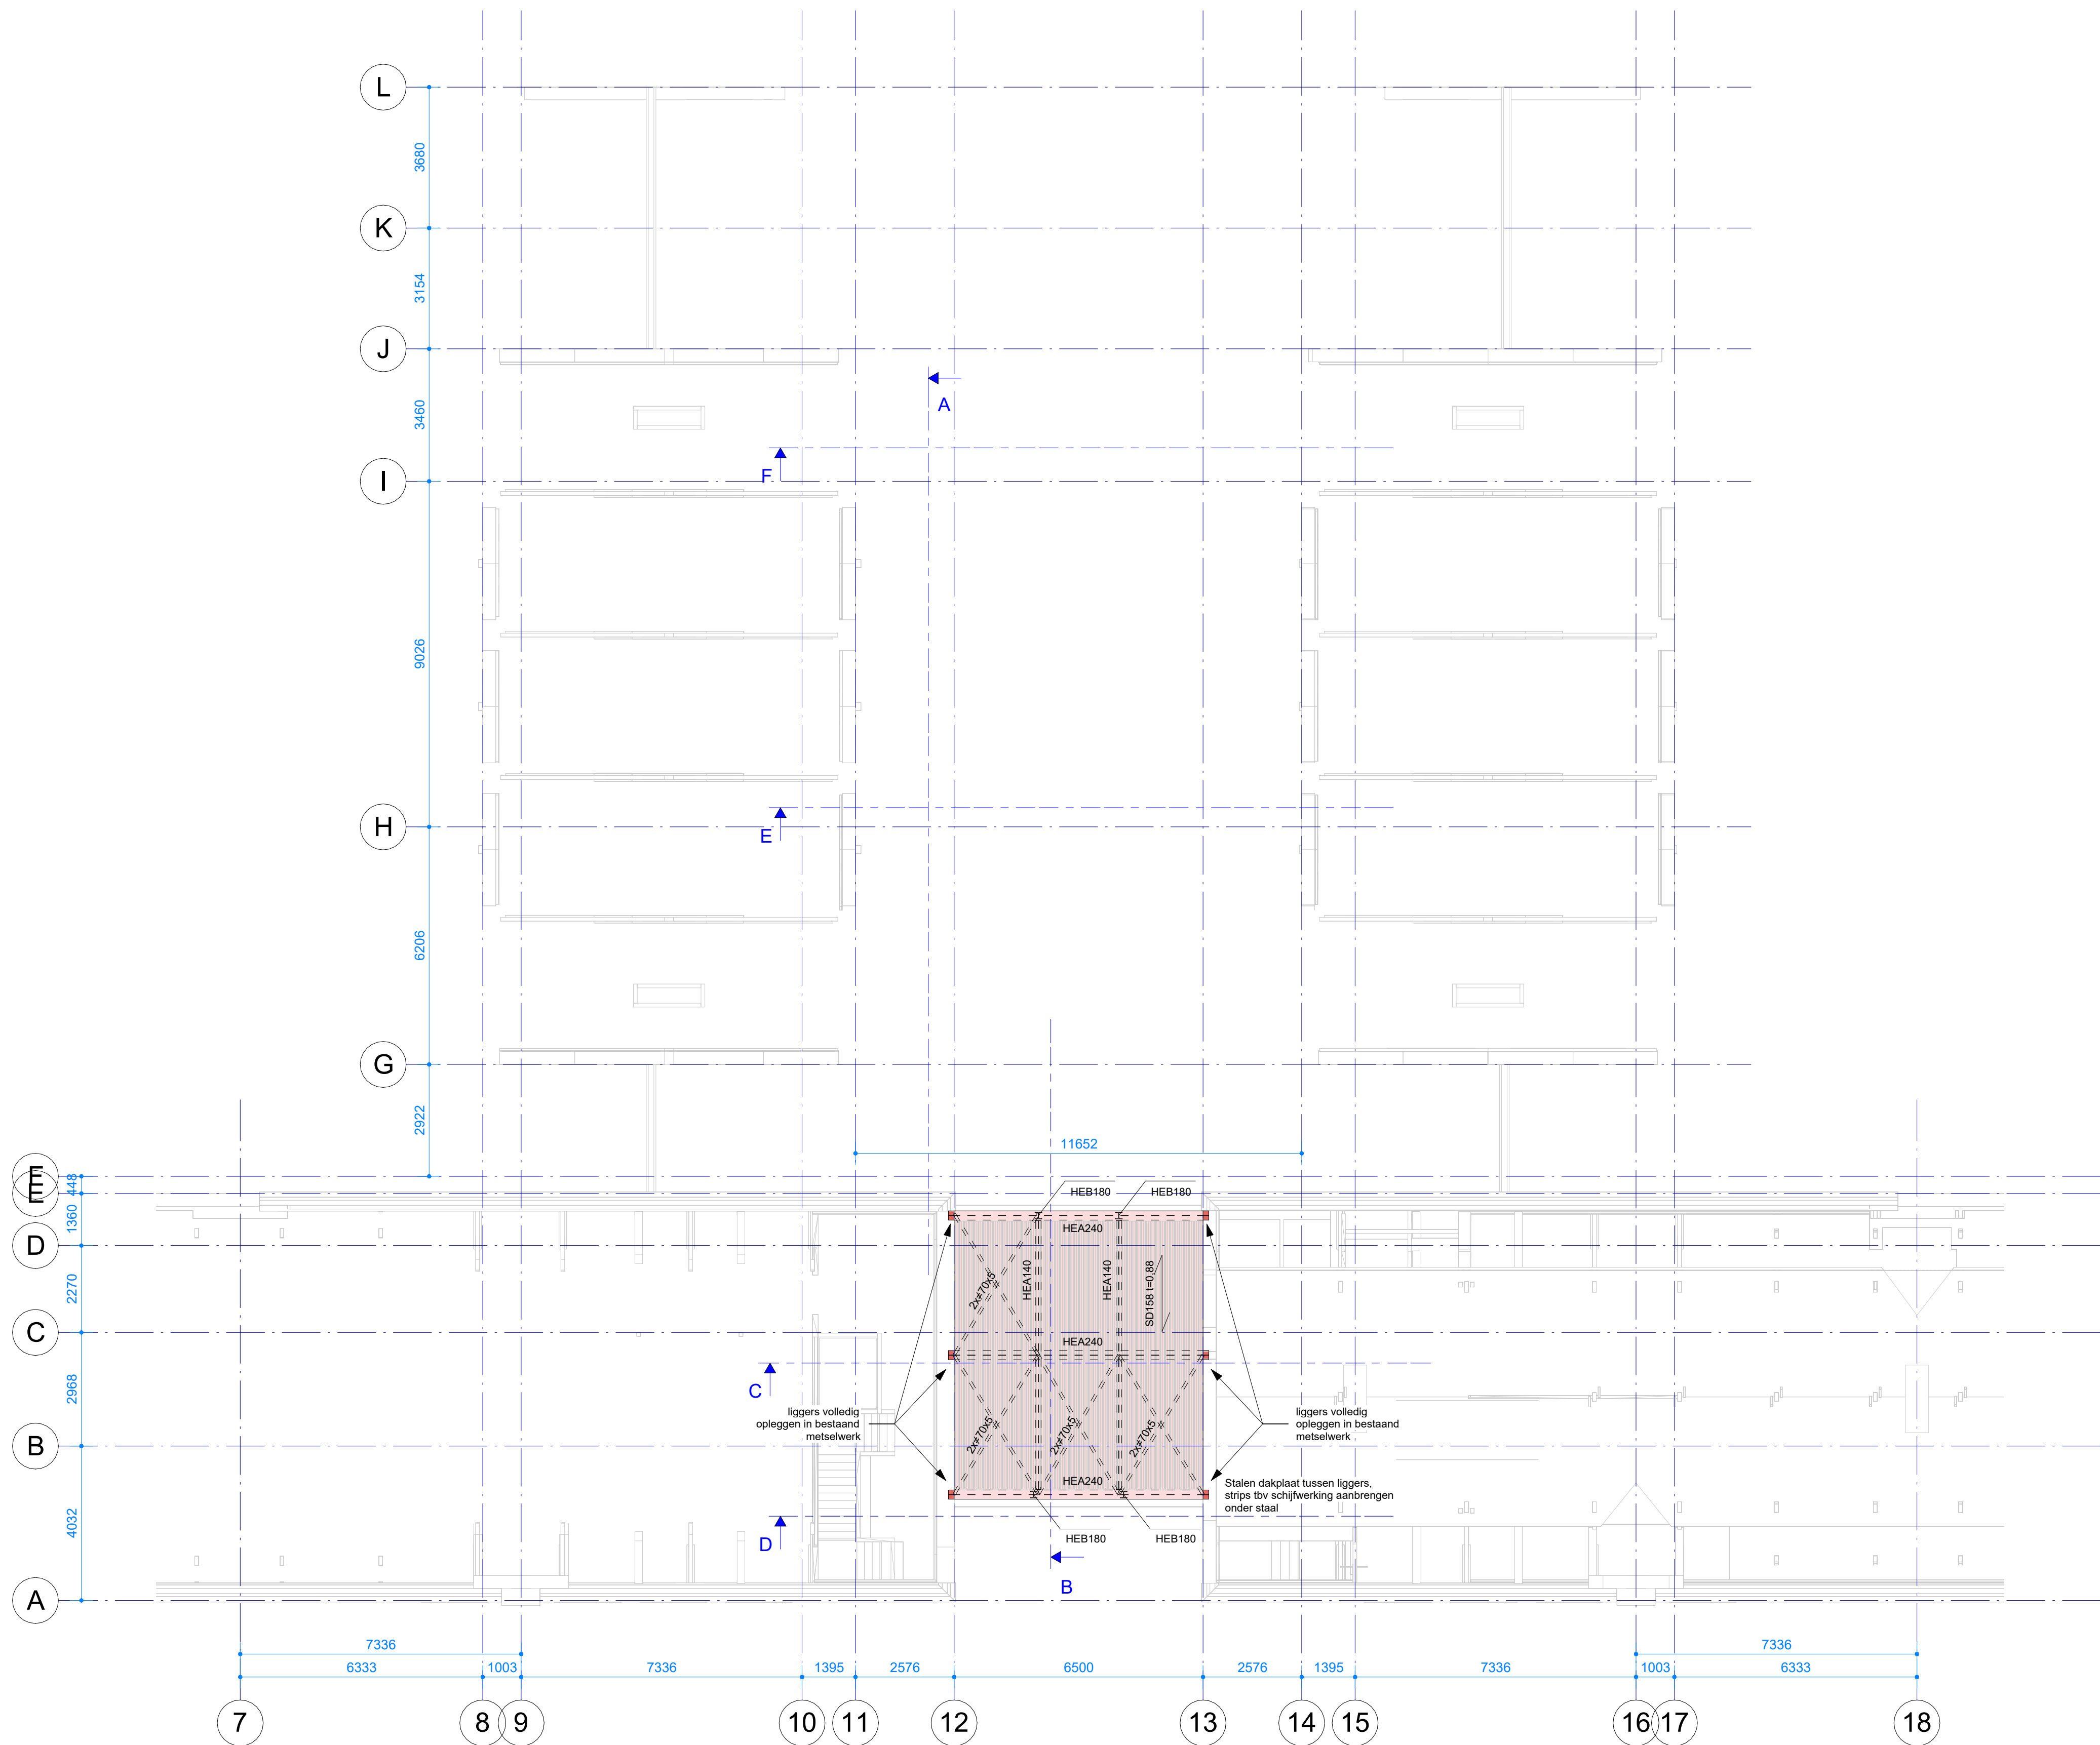

K4
K3
K4
K3

K4 = kolom boven de vloer
K3 = kolom onder de vloer

(R) = profiel 90gr rotatie toegepast


SD <a>
t=

Overspanningsrichting stalen dakplaten met aangegeven dikte <a> en plaatdikte

Aangegeven peilmaten (o.a. stalen dakplaten) ter indicatie, e.e.a. nader te bepalen in overeenstemming met bouwkundige details

Bestaande constructie conform model Spring

Voor constructieve uitgangspunten zie rapport TO-01

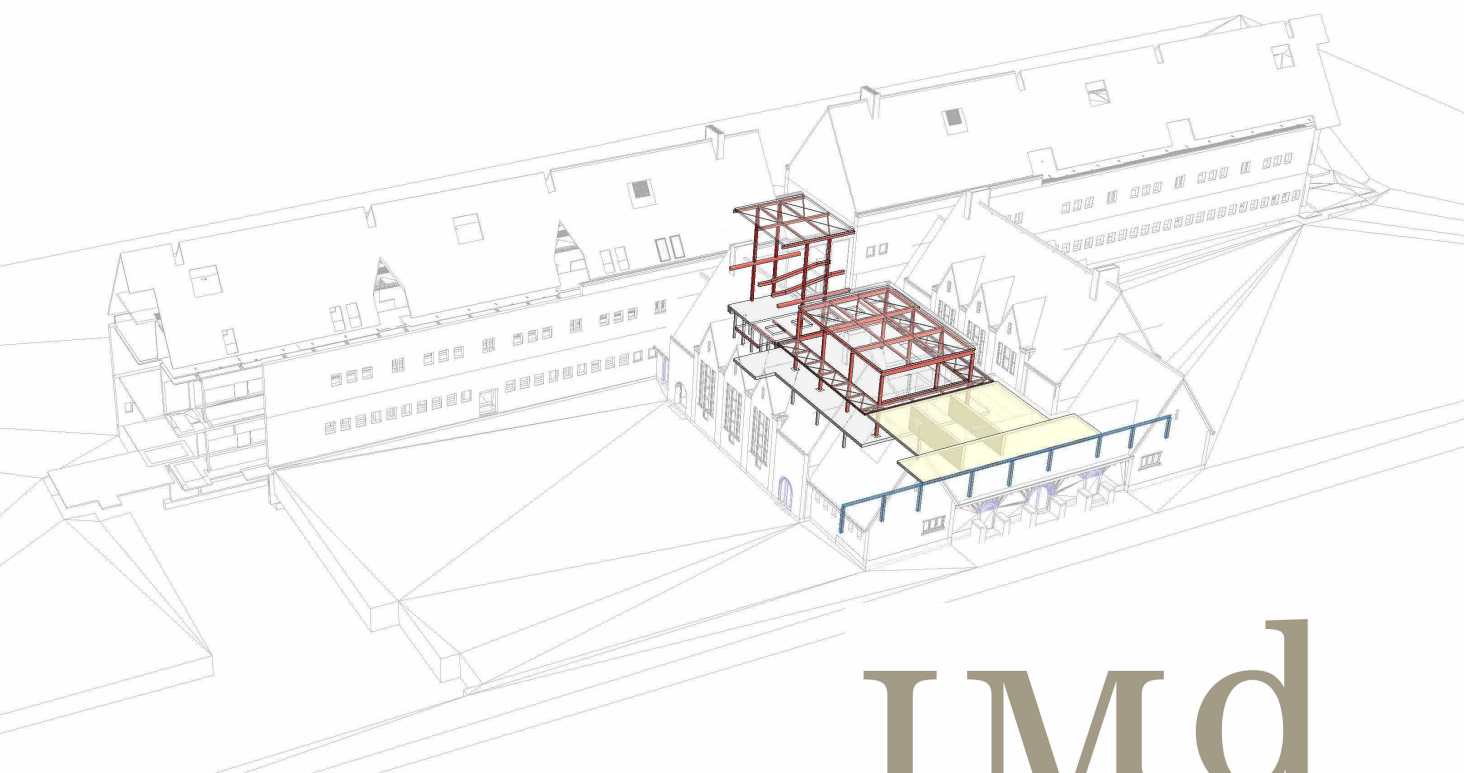

IMd

Raadgevende
Ingenieurs

Postbus 50521
3007 JA Rotterdam
Plekstraat 77
3071 EL Rotterdam
T 010 201 23 60
E imd@imdbv.nl
www.imdbv.nl

OBS de Globe & Sonnevanc

project
Stichting BOOR : opdrachtgever
Spring Architecten : architect

5518 : projectnummer
 : projectleider
 : projecttekenaar

: omschrijving wijziging
 : datum wijziging

Plattegrond 2e verdieping middengebied

onderdeel
1:100 : schaal
A1 [841x594] : papierformaat
23-01-2026 : datum

TO 2.01V : fase-tekeningnaam-versie