



BA-101B-A

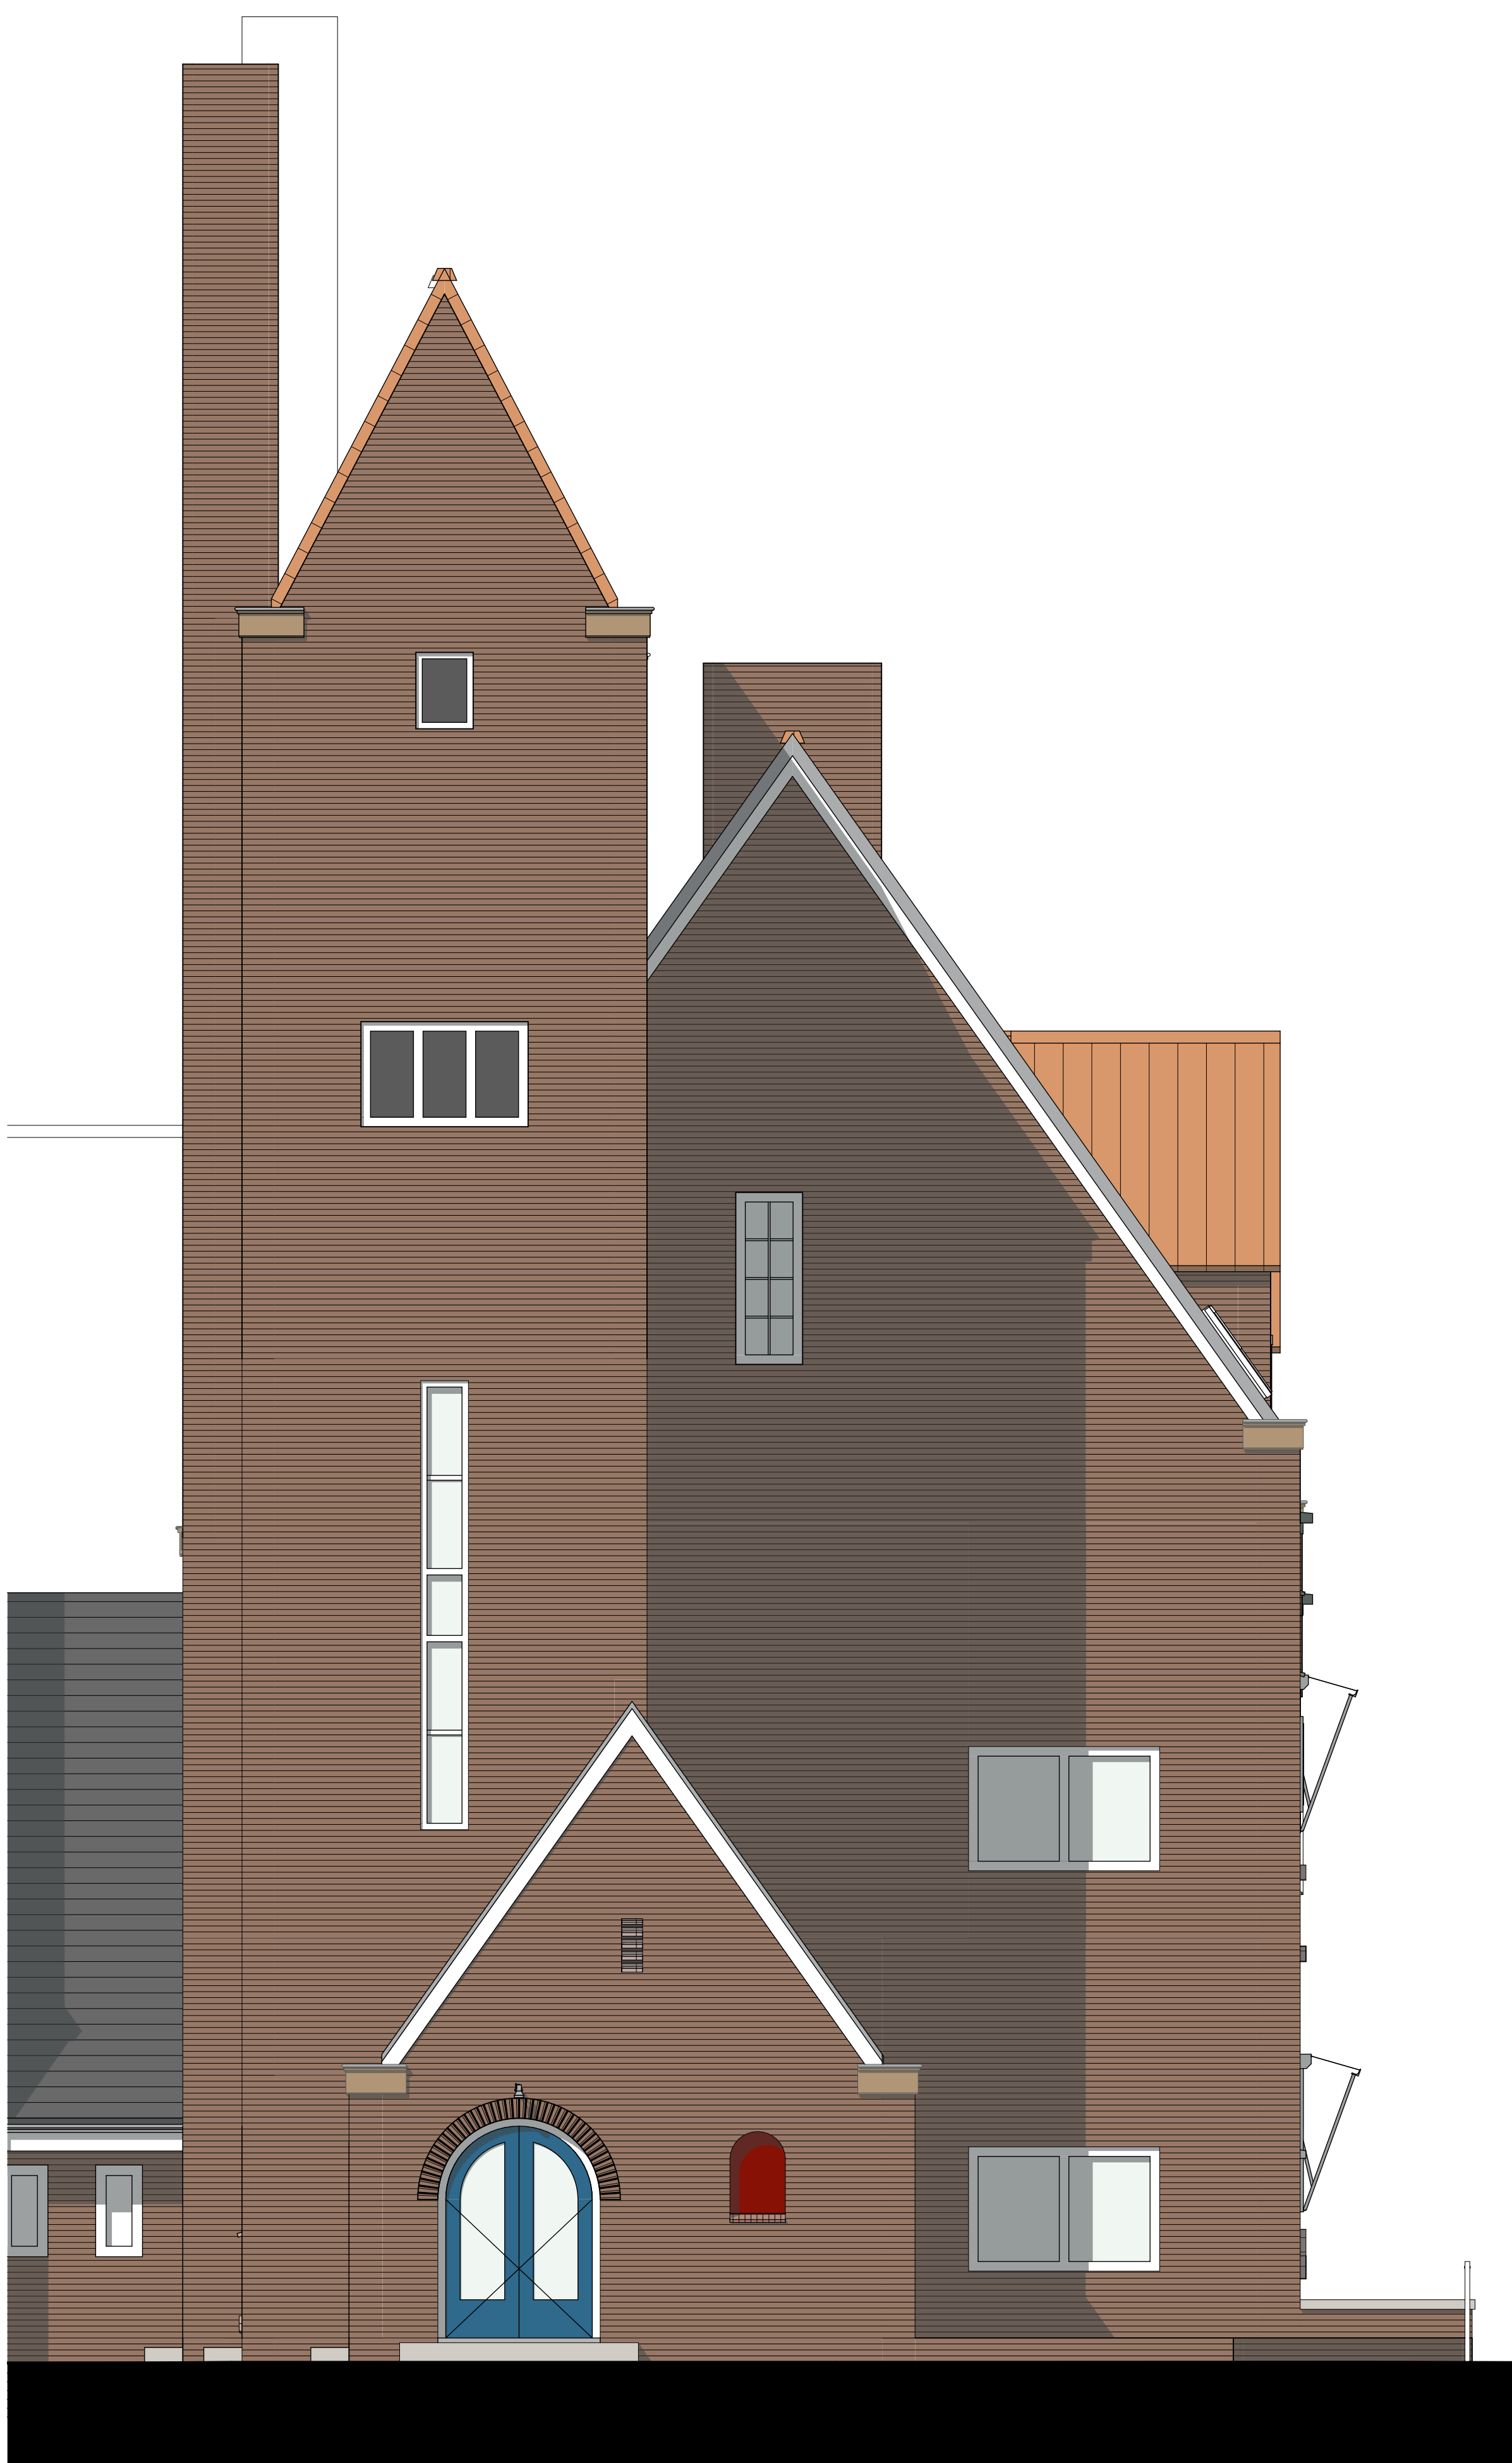

Noordwestgevel bouwdeel A (bestaand) - 1:50



Zuidwestgevel bouwdeel A (bestaand) - 1:50

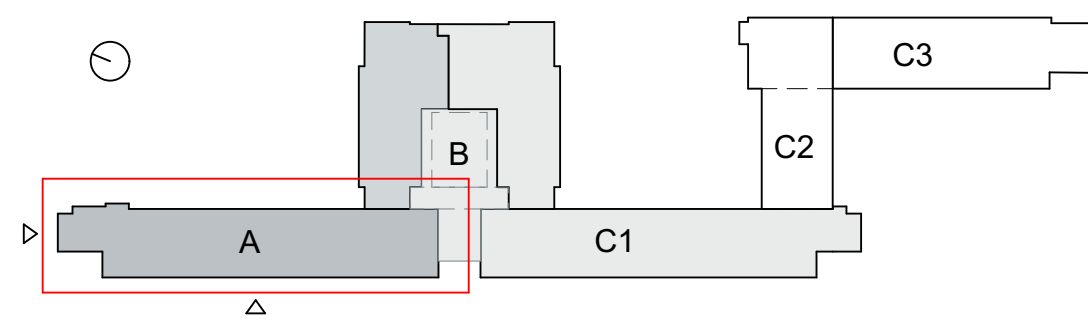

SPRING | ARCHITECTUUR VOOR MENSEN


OPDRACHTGEVER

BOOR Rotterdam



PROJECT



Globe & Sonnevand

gevelaanzichten straatzijde bouwdeel A (bestaand)


BA-2008-A

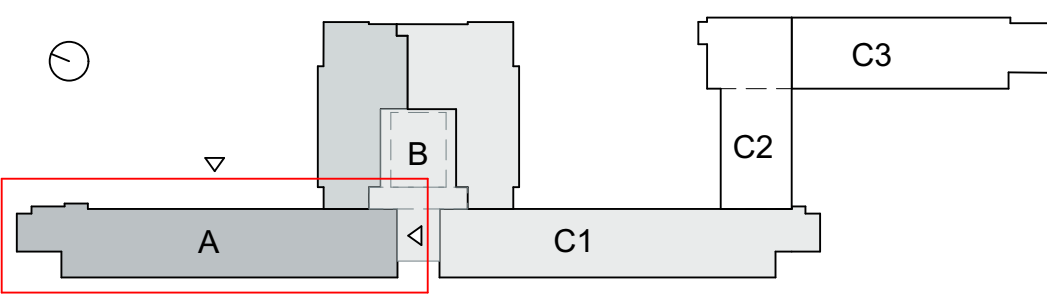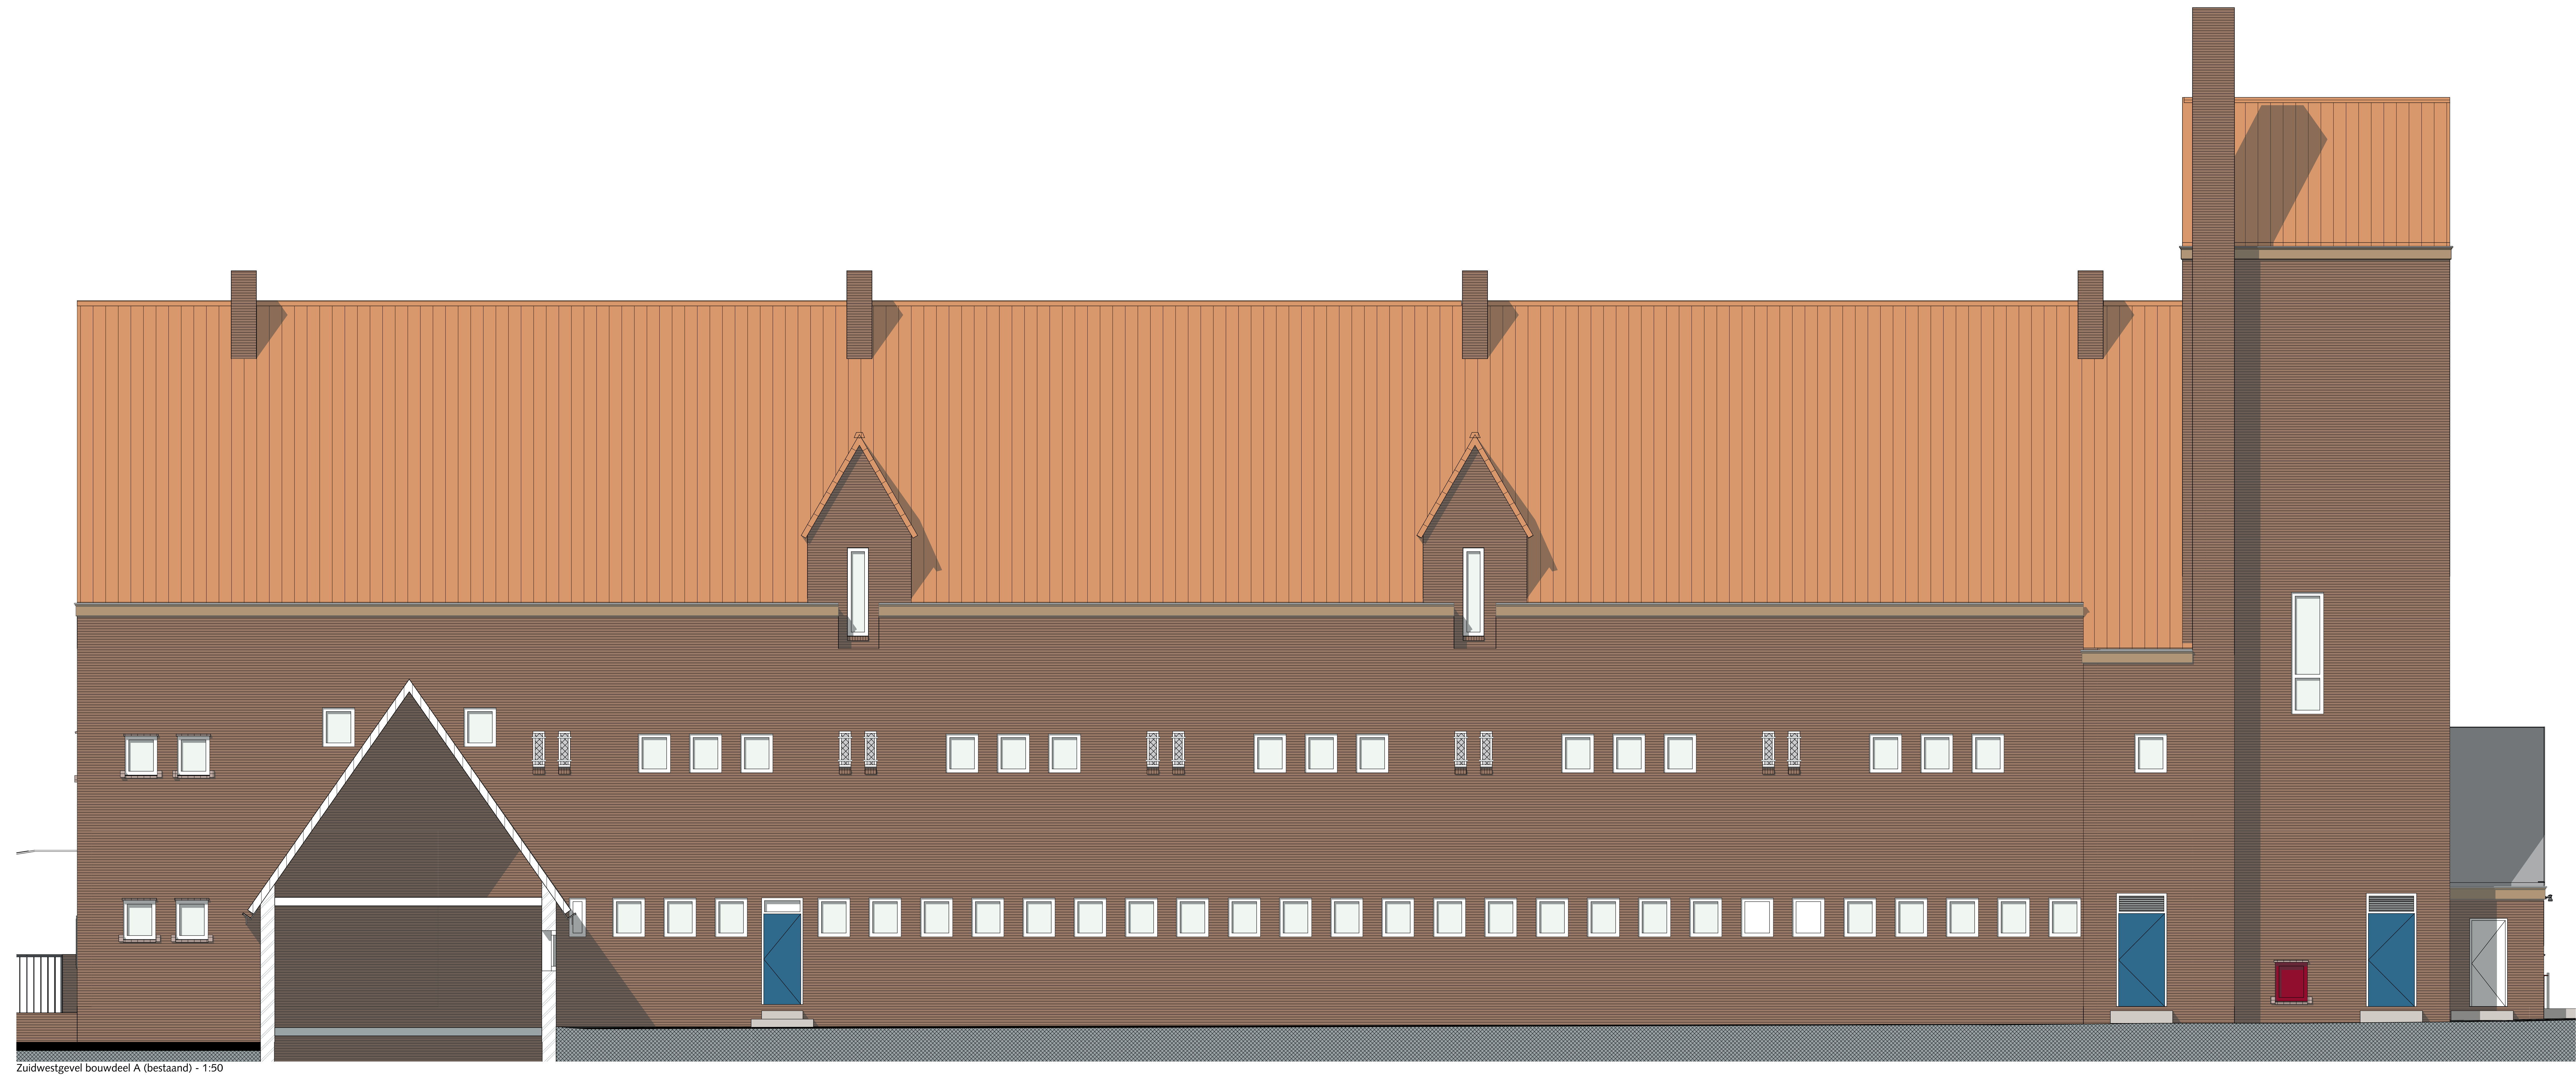

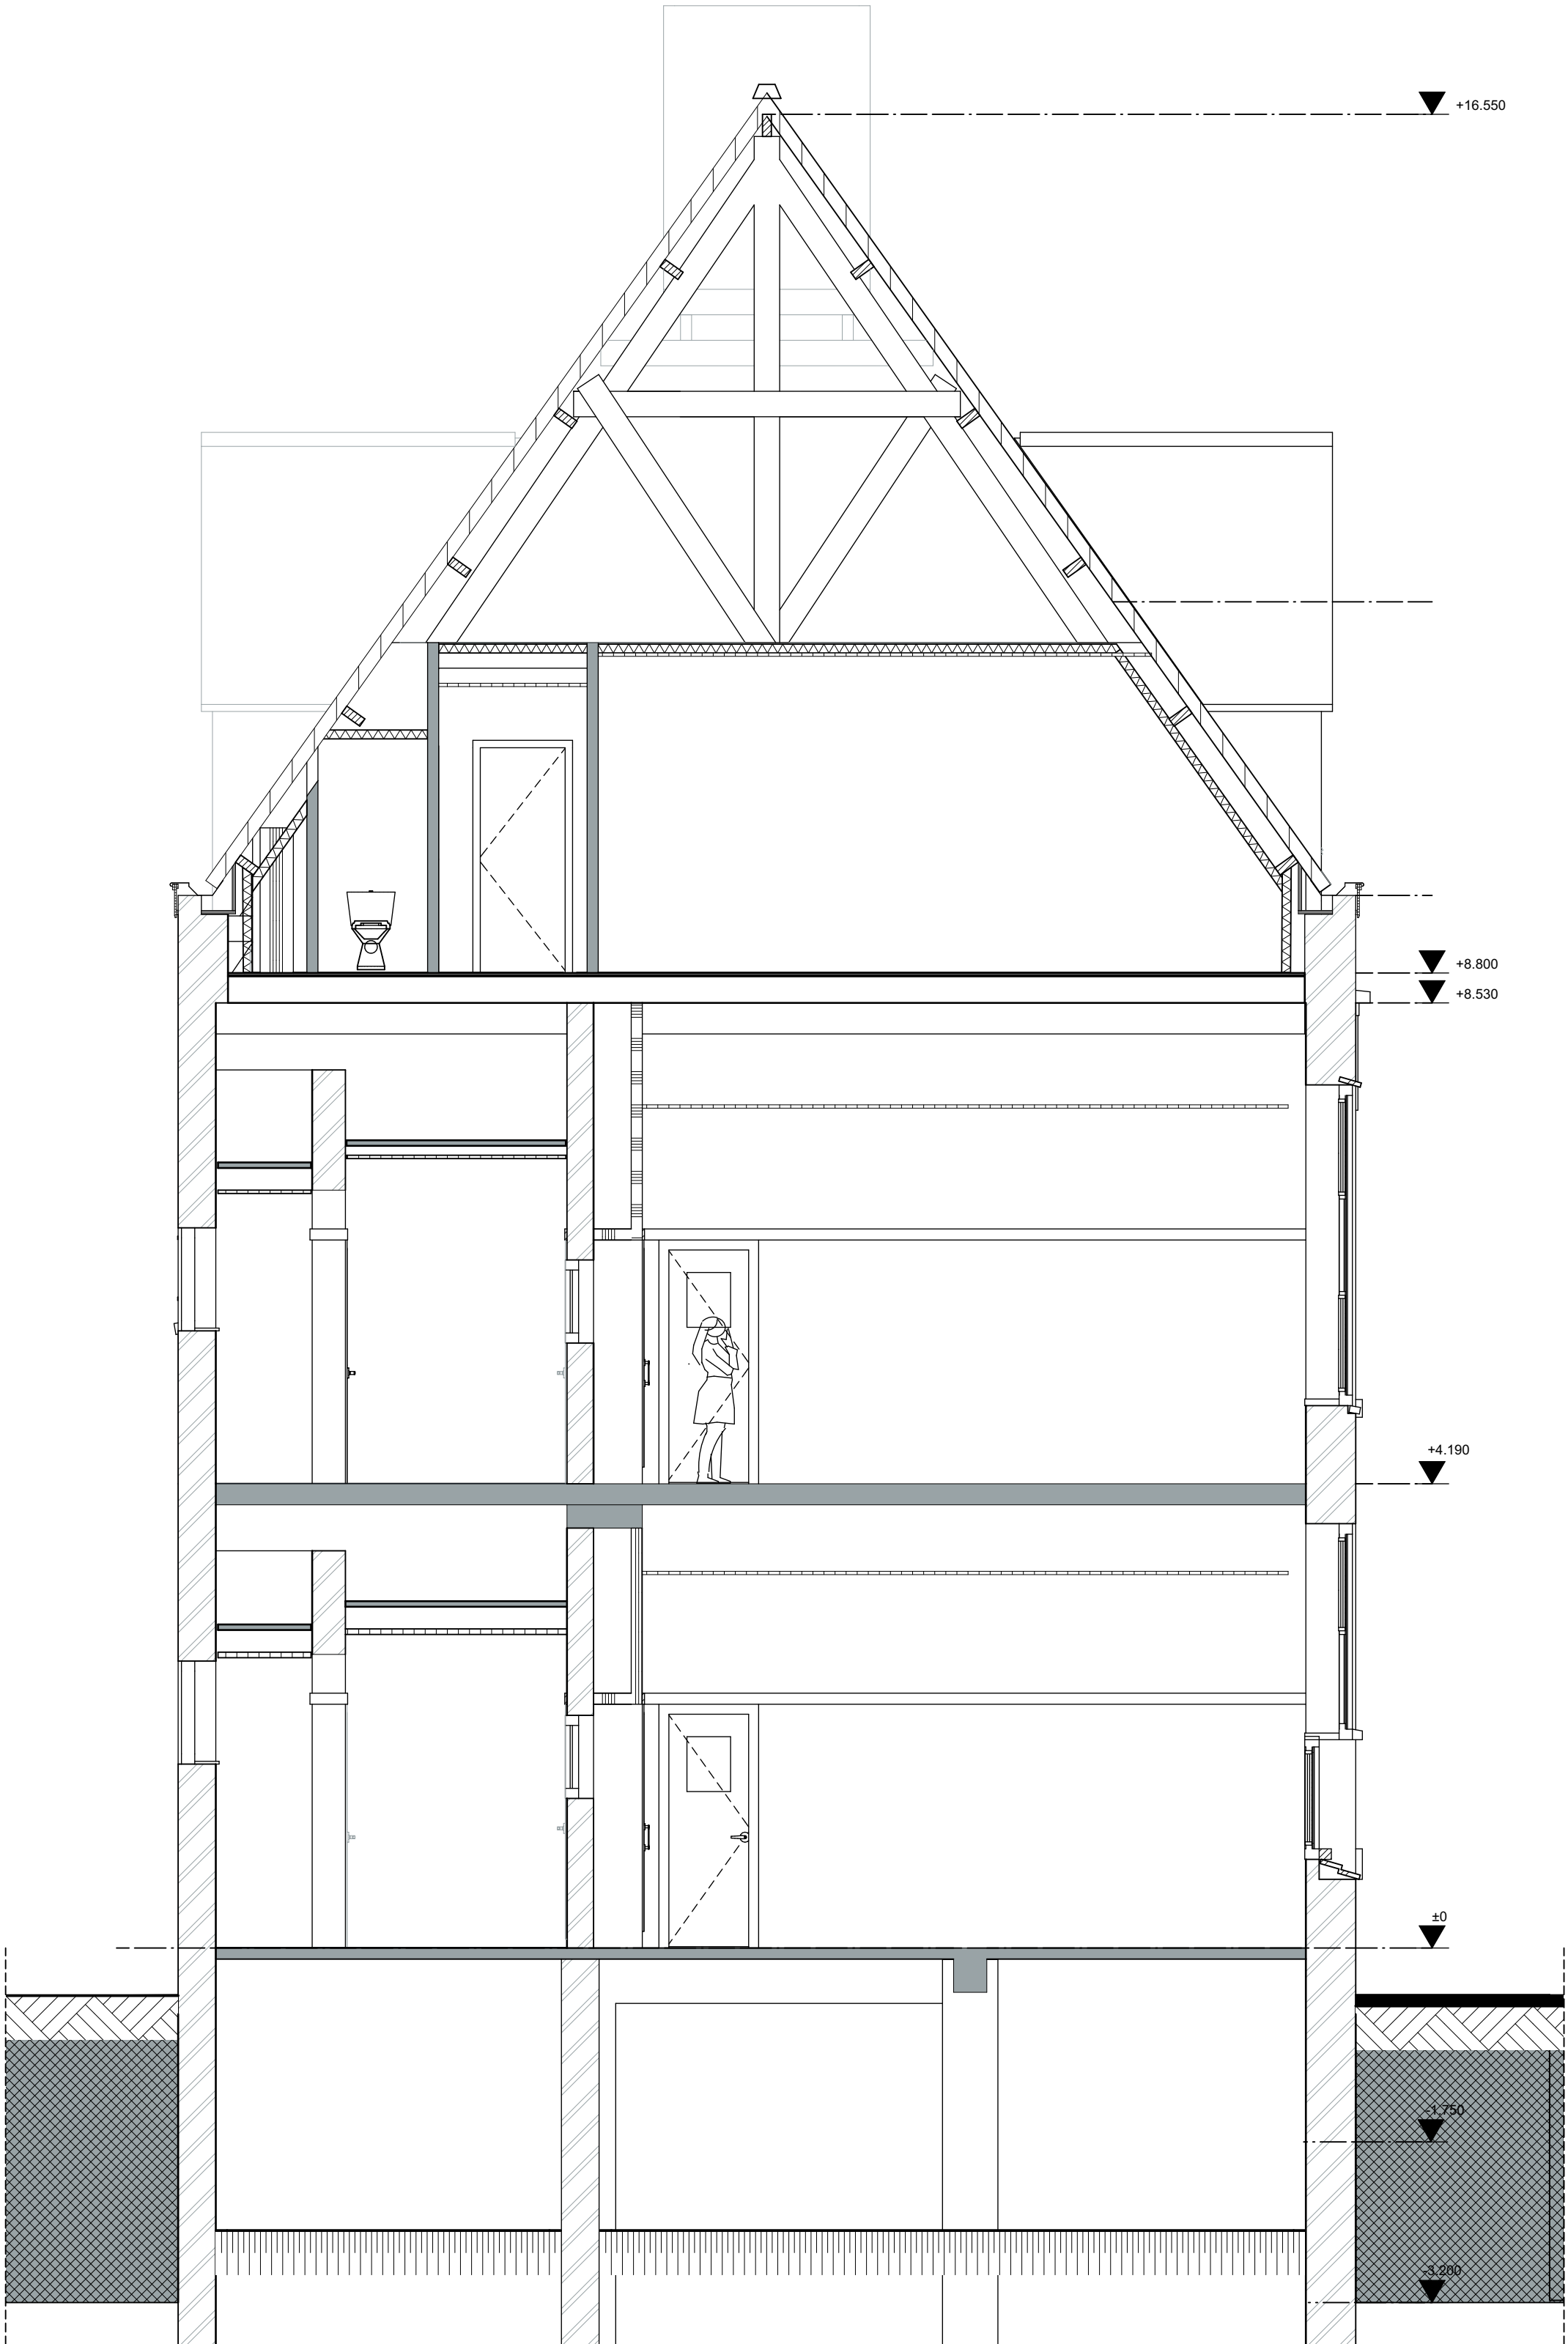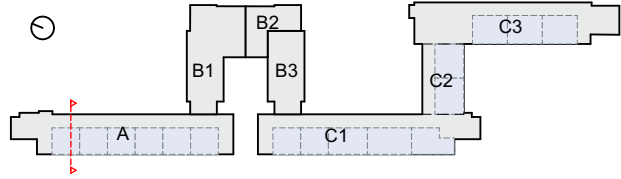

Doorsnede A1 - 1:50

SPRING | ARCHITECTUUR VOOR MENSEN

BOOMPJES 550 | 3011XZ ROTTERDAM
TELEFOON 010 413 27 90
INFO@SPRING-ARCHITECTEN.NL | SPRING-ARCHITECTEN.NL

OPDRACHTGEVER

BOOR Rotterdam

PROJECT

Globe & Sonnevanc



OMSCHRIJVING

doorsnede A1 (bestaand)

FASE	Bouwdeel A Bestaand	WERKNUMMER	3737	STATUS	Definitief
SCHAAL	1:50	DATUM	21-01-2026	TEKENING	
AFMETING	A2 staand	REVISIE			

BA-301B-A

3737_BA-301B-A_doorsnede A1 (bestaand)_260121

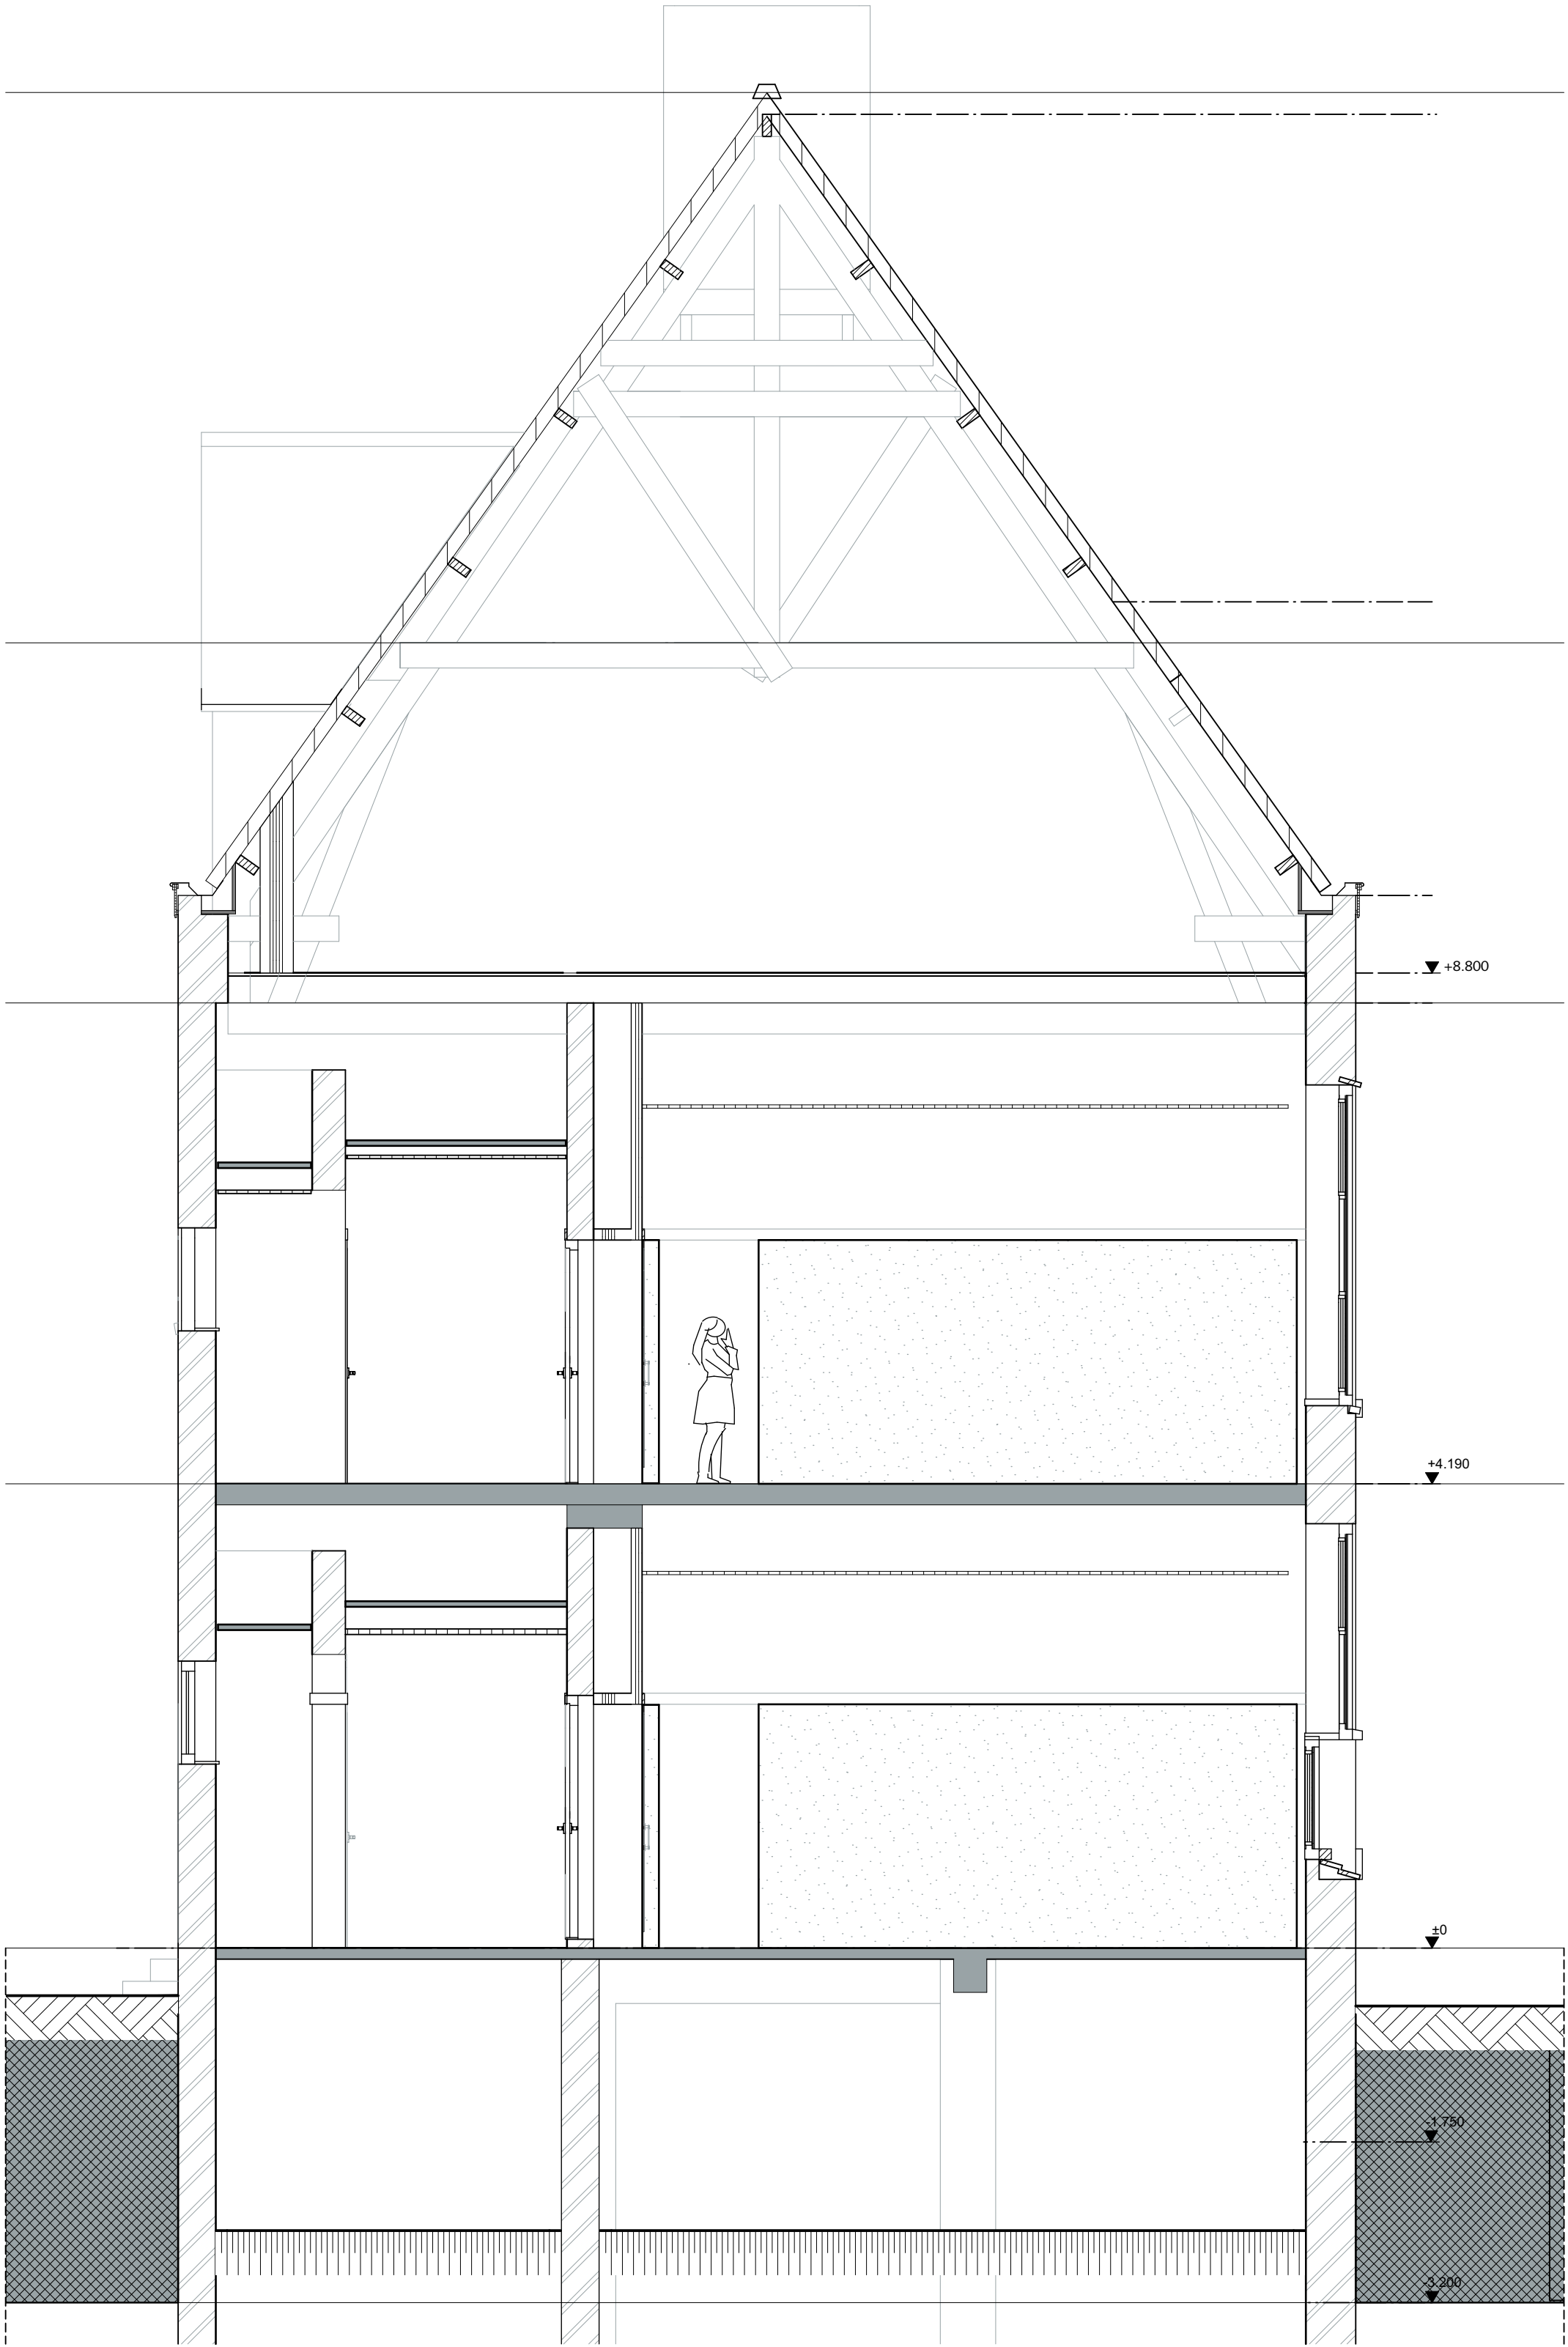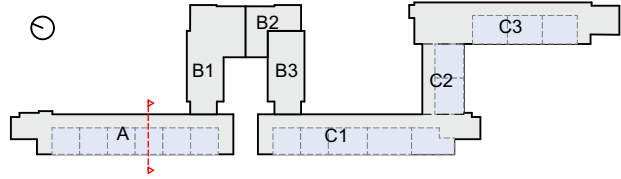

Doorsnede A2 - 1:50

SPRING | ARCHITECTUUR VOOR MENSEN

BOOMPJES 550 | 3011XZ ROTTERDAM
TELEFOON 010 413 27 90
INFO@SPRING-ARCHITECTEN.NL | SPRING-ARCHITECTEN.NL

OPDRACHTGEVER

BOOR Rotterdam

PROJECT

Globe & Sonnevanc

OMSCHRIJVING

doorsnede A2 (bestaand)

FASE	Bouwdeel A Bestaand	WERKNUMMER	3737	STATUS	Definitief
SCHAAL	1:50	DATUM	21-01-2026	TEKENING	
AFMETING	A2 staand	REVISIE			

BA-302B-A