


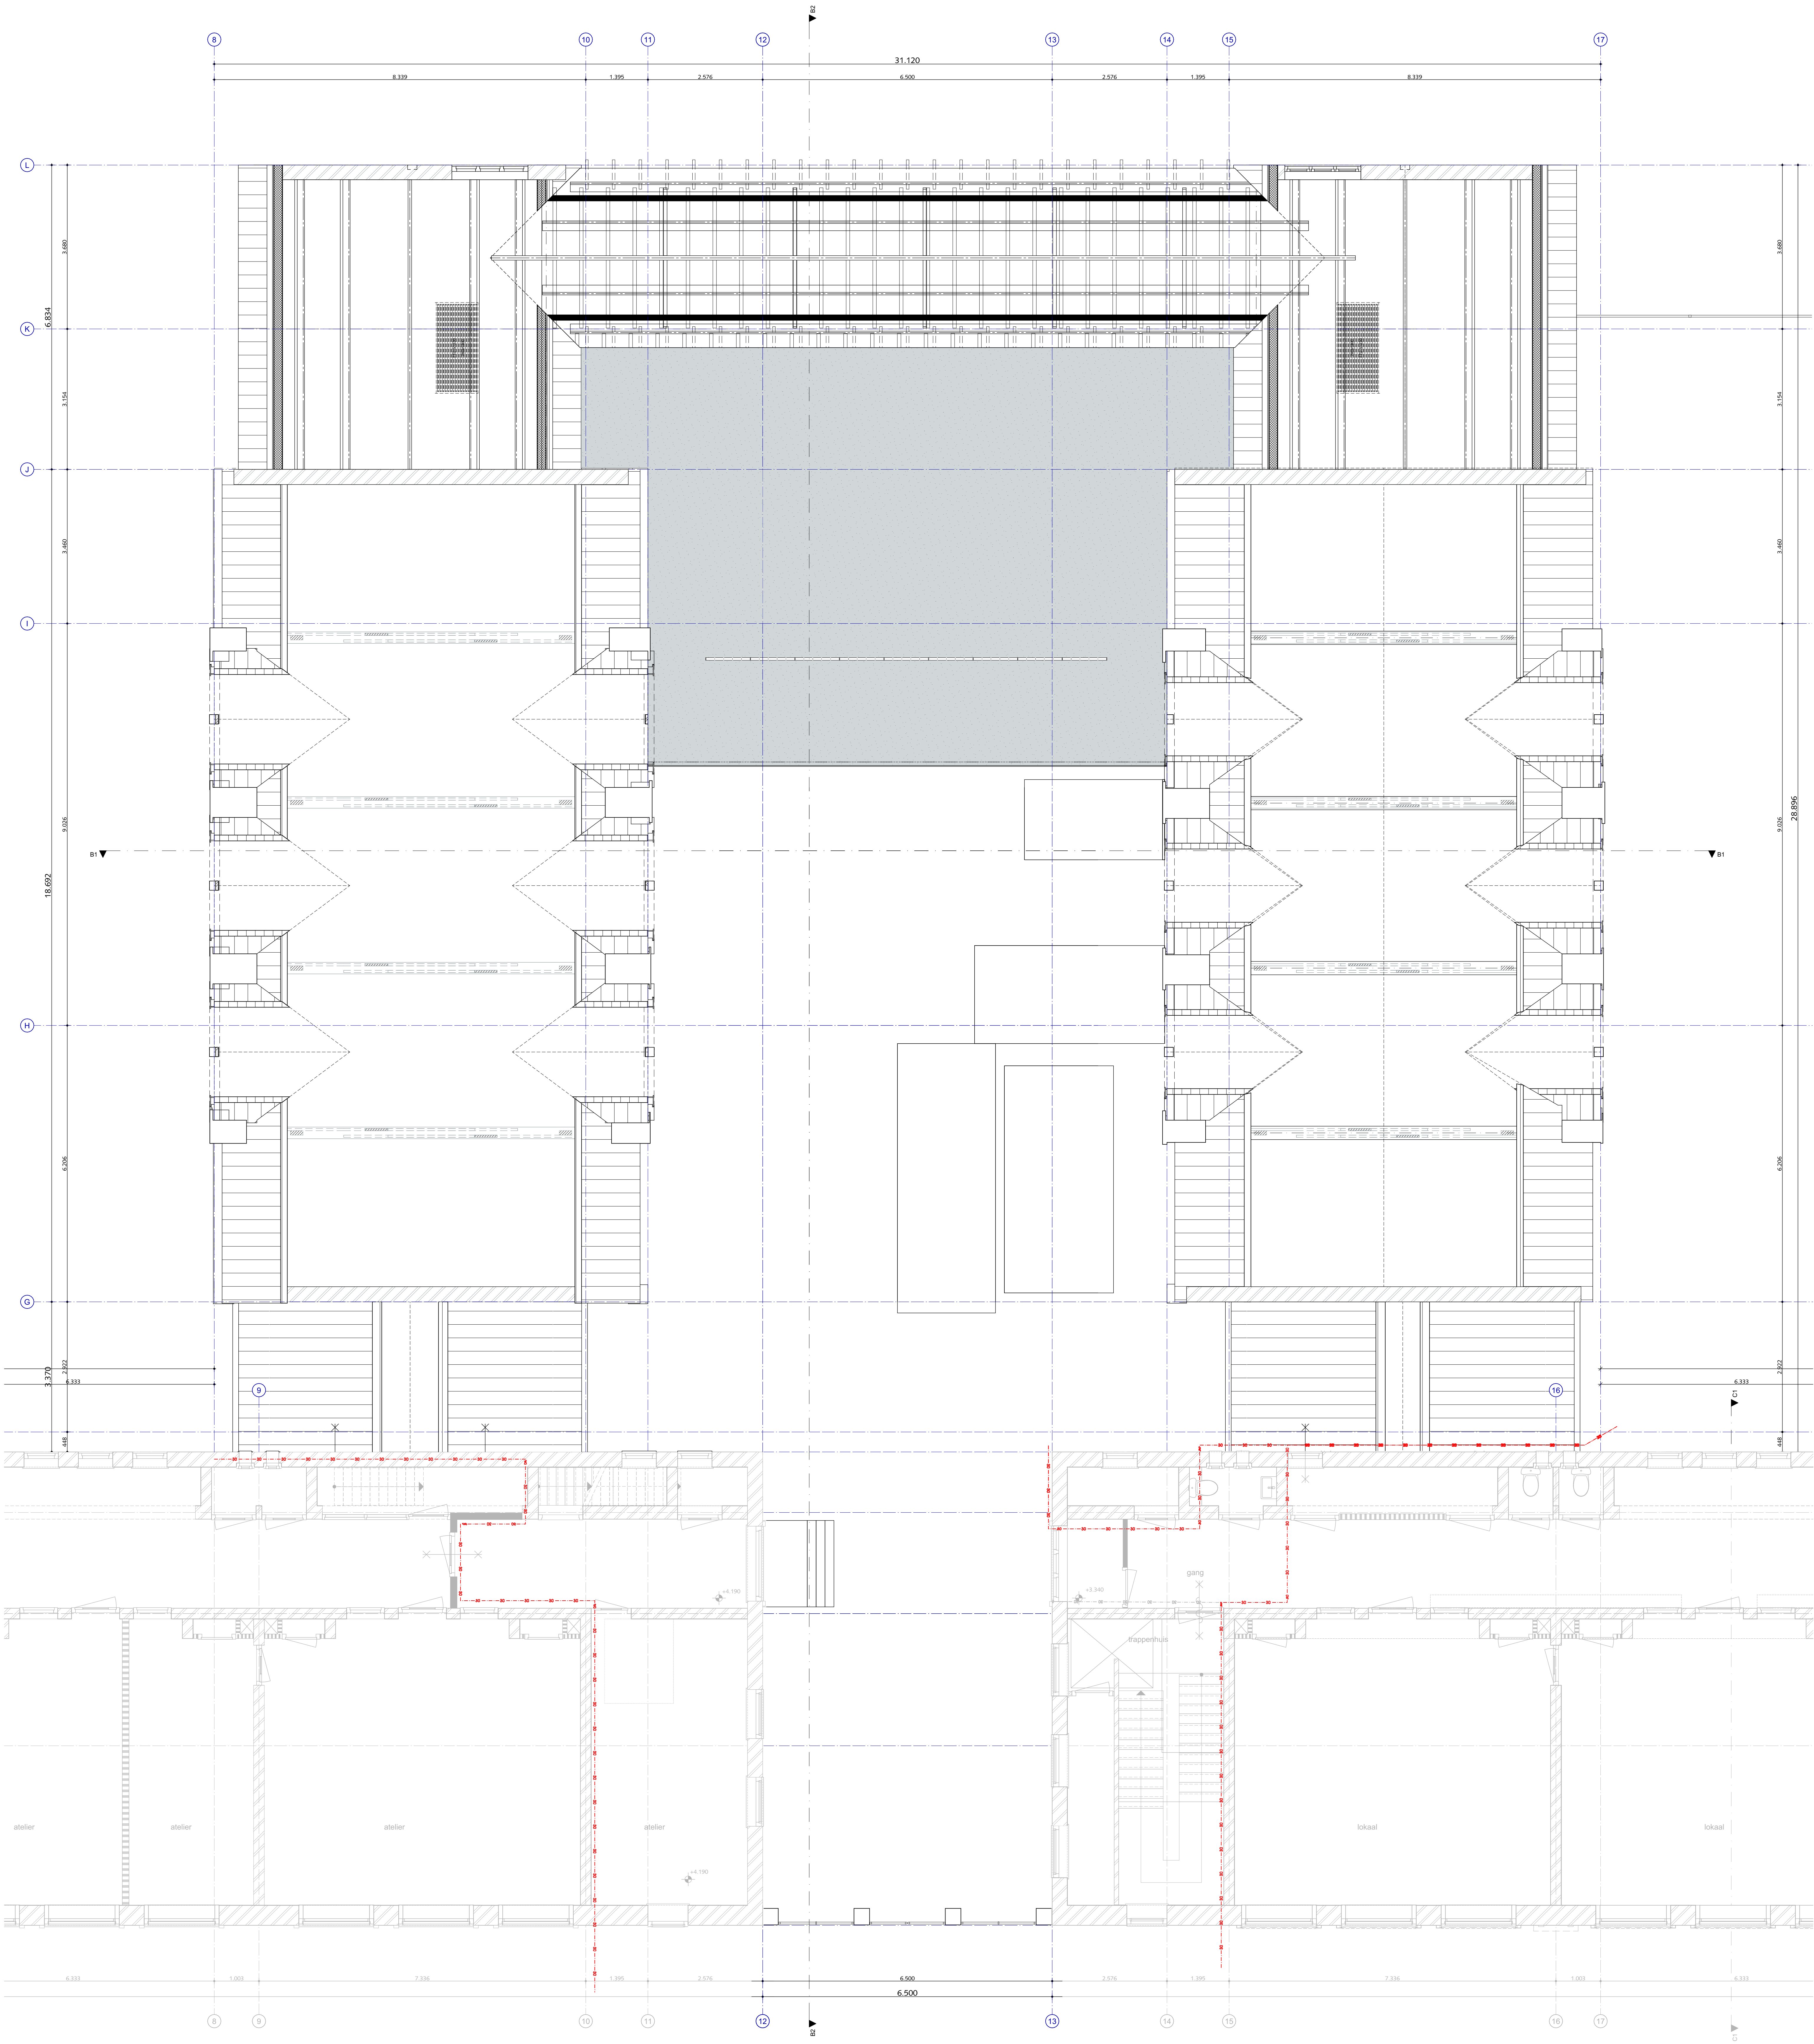

Adviseurs - projectbetrokken

- CONSTRUCTIE - J&M Realisatie Ingenieurs
- RIJSTALIES - Kierst advies
- BOUWFIJNIS - Meresch
- BRANDVEILIGHEID - Meresch
- MONUMENTEN - W&A-ARCHITECTEN
- TERREIN ONTWERP - VD-STUDIO

Besluit Bouwwerken Leefomgeving (BBL)

volgt aan BBL:
- veiligheid
- draaicijfer robotoed
- minimum breedte 1,5m
- hoogte vloerplafond
- minimum vloerhoogte 2,1 m
- minimum afstand 0,22m
- minimum h. optocht 0,22m
- trap:
- breedte: de leiding
- aanloop: de leiding
- opbouw: de leiding
- integratie doorgang verkeersroute
- minimum breedte 1,2m

Benamingen
Ruimte onderwielgebouwen
Aanloop onderwielgebouwen
Kantoor = verlatenruimte
Camp = verlatenruimte
Bergring = berging

Geduld (interne geluidswering)
verlatenruimte <= verlatenruimte <= min. 34 dB (met deur)
verlatenruimte <= verlatenruimte <= min. 30 dB (met deur)
verlatenruimte <= verlatenruimte <= min. 25 dB (met deur)
verlatenruimte <= verlatenruimte <= min. 25 dB
verlatenruimte <= verlatenruimte <= min. 25 dB

Regelgeving overig

Fruur scholen (opgedeelde ruimte) <= Klasse B
Integriteit bouwwerk/ruimte <= Klasse B

Brandveiligheid, NEN 6069

- 30 min. brandwerend
- weerstand tegen branddoorgang en brandoverlast 30 minuten
- EI brandcompartmenten, voor doorvoeringen, ramen, schuiframen
- EI 15 veilig vluchten bij langer verblijven van personen (in minuten)

- Symbool**
- brandmeldcentrale
 - brandmeldpaneel
 - brandmelder
 - rookmelder
 - branddanghappel (BSH)
 - handmelder
 - poederblusser

- deur zelfsluitend
- EI subbrandcompartmenten
- EW tussen brandcompartmenten
- EW bij extra beschermde vluchtroute

- Symbool**
- vluchtrouteaanduiding volgens NEN 3011, deuren in vluchtroute zonder plaatje te openen
 - noofover
 - verzamelplaats
 - paniekbus
 - paniekbak
 - noofoverlichting in deze ruimte

Materialen Plattegrond en Doorsnede

- bedraad metaalwerk
- voortwand
- lichte scheidingwand
- vloerisolatie

- beton l.h.w. gestort
- constructie volgens opg. constructeur

Symbool Plattegrond

- toilet
- deur
- meterkast
- opstapplaats aarecht
- opstapplaats kooktafel


- wastafel
- uitstortgootsteen
- douchebak
- opstapplaats vaatwasmachine/ dinget

Symbool Dak

- gr paneel
- dakdak
- secundair dakdak
- intensief dak
- dakgarnen
- pluvis
- hemelwaterafvoer
- afschoteling

Afwerking

- Nieuwe elementen
- Bestaande elementen
- Te slopen onderdelen
- Glas vervangen in kozijn
- Bestaande elementen met bouwkundige en/of esthetische aanpassing

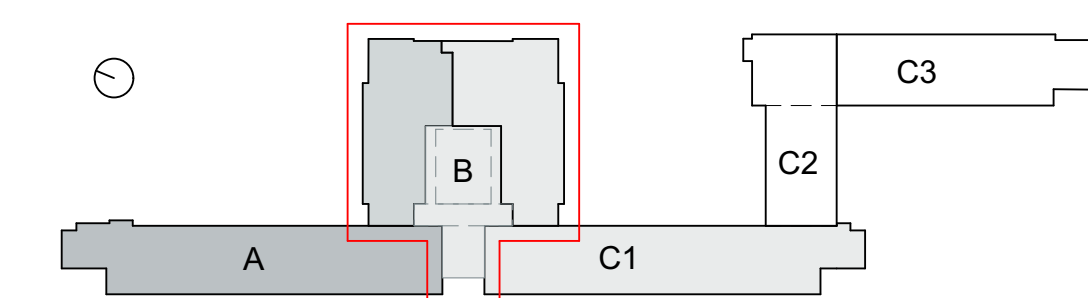


SPRING | ARCHITECTUUR VOOR MENSEN

ROOIMET 550 301102 ROTTERDAM
TUURLOOS 000 010 217 W
INFORMERING ARCHITECTEN AL | SPRING-ARCHITECTEN.NL

BOOR Rotterdam

Globe & Sonnevank

OMSCHRIJVING	1e verdieping bouwdeel B (bestaand)	WERKNUMMER	STATUS	Definitief
FASE	Bouwdeel B Bestaand	9737		
SCHAAL	1:50	DATUM	21-01-2026	TEKENING
AFMETING	AD stand	REVISE		

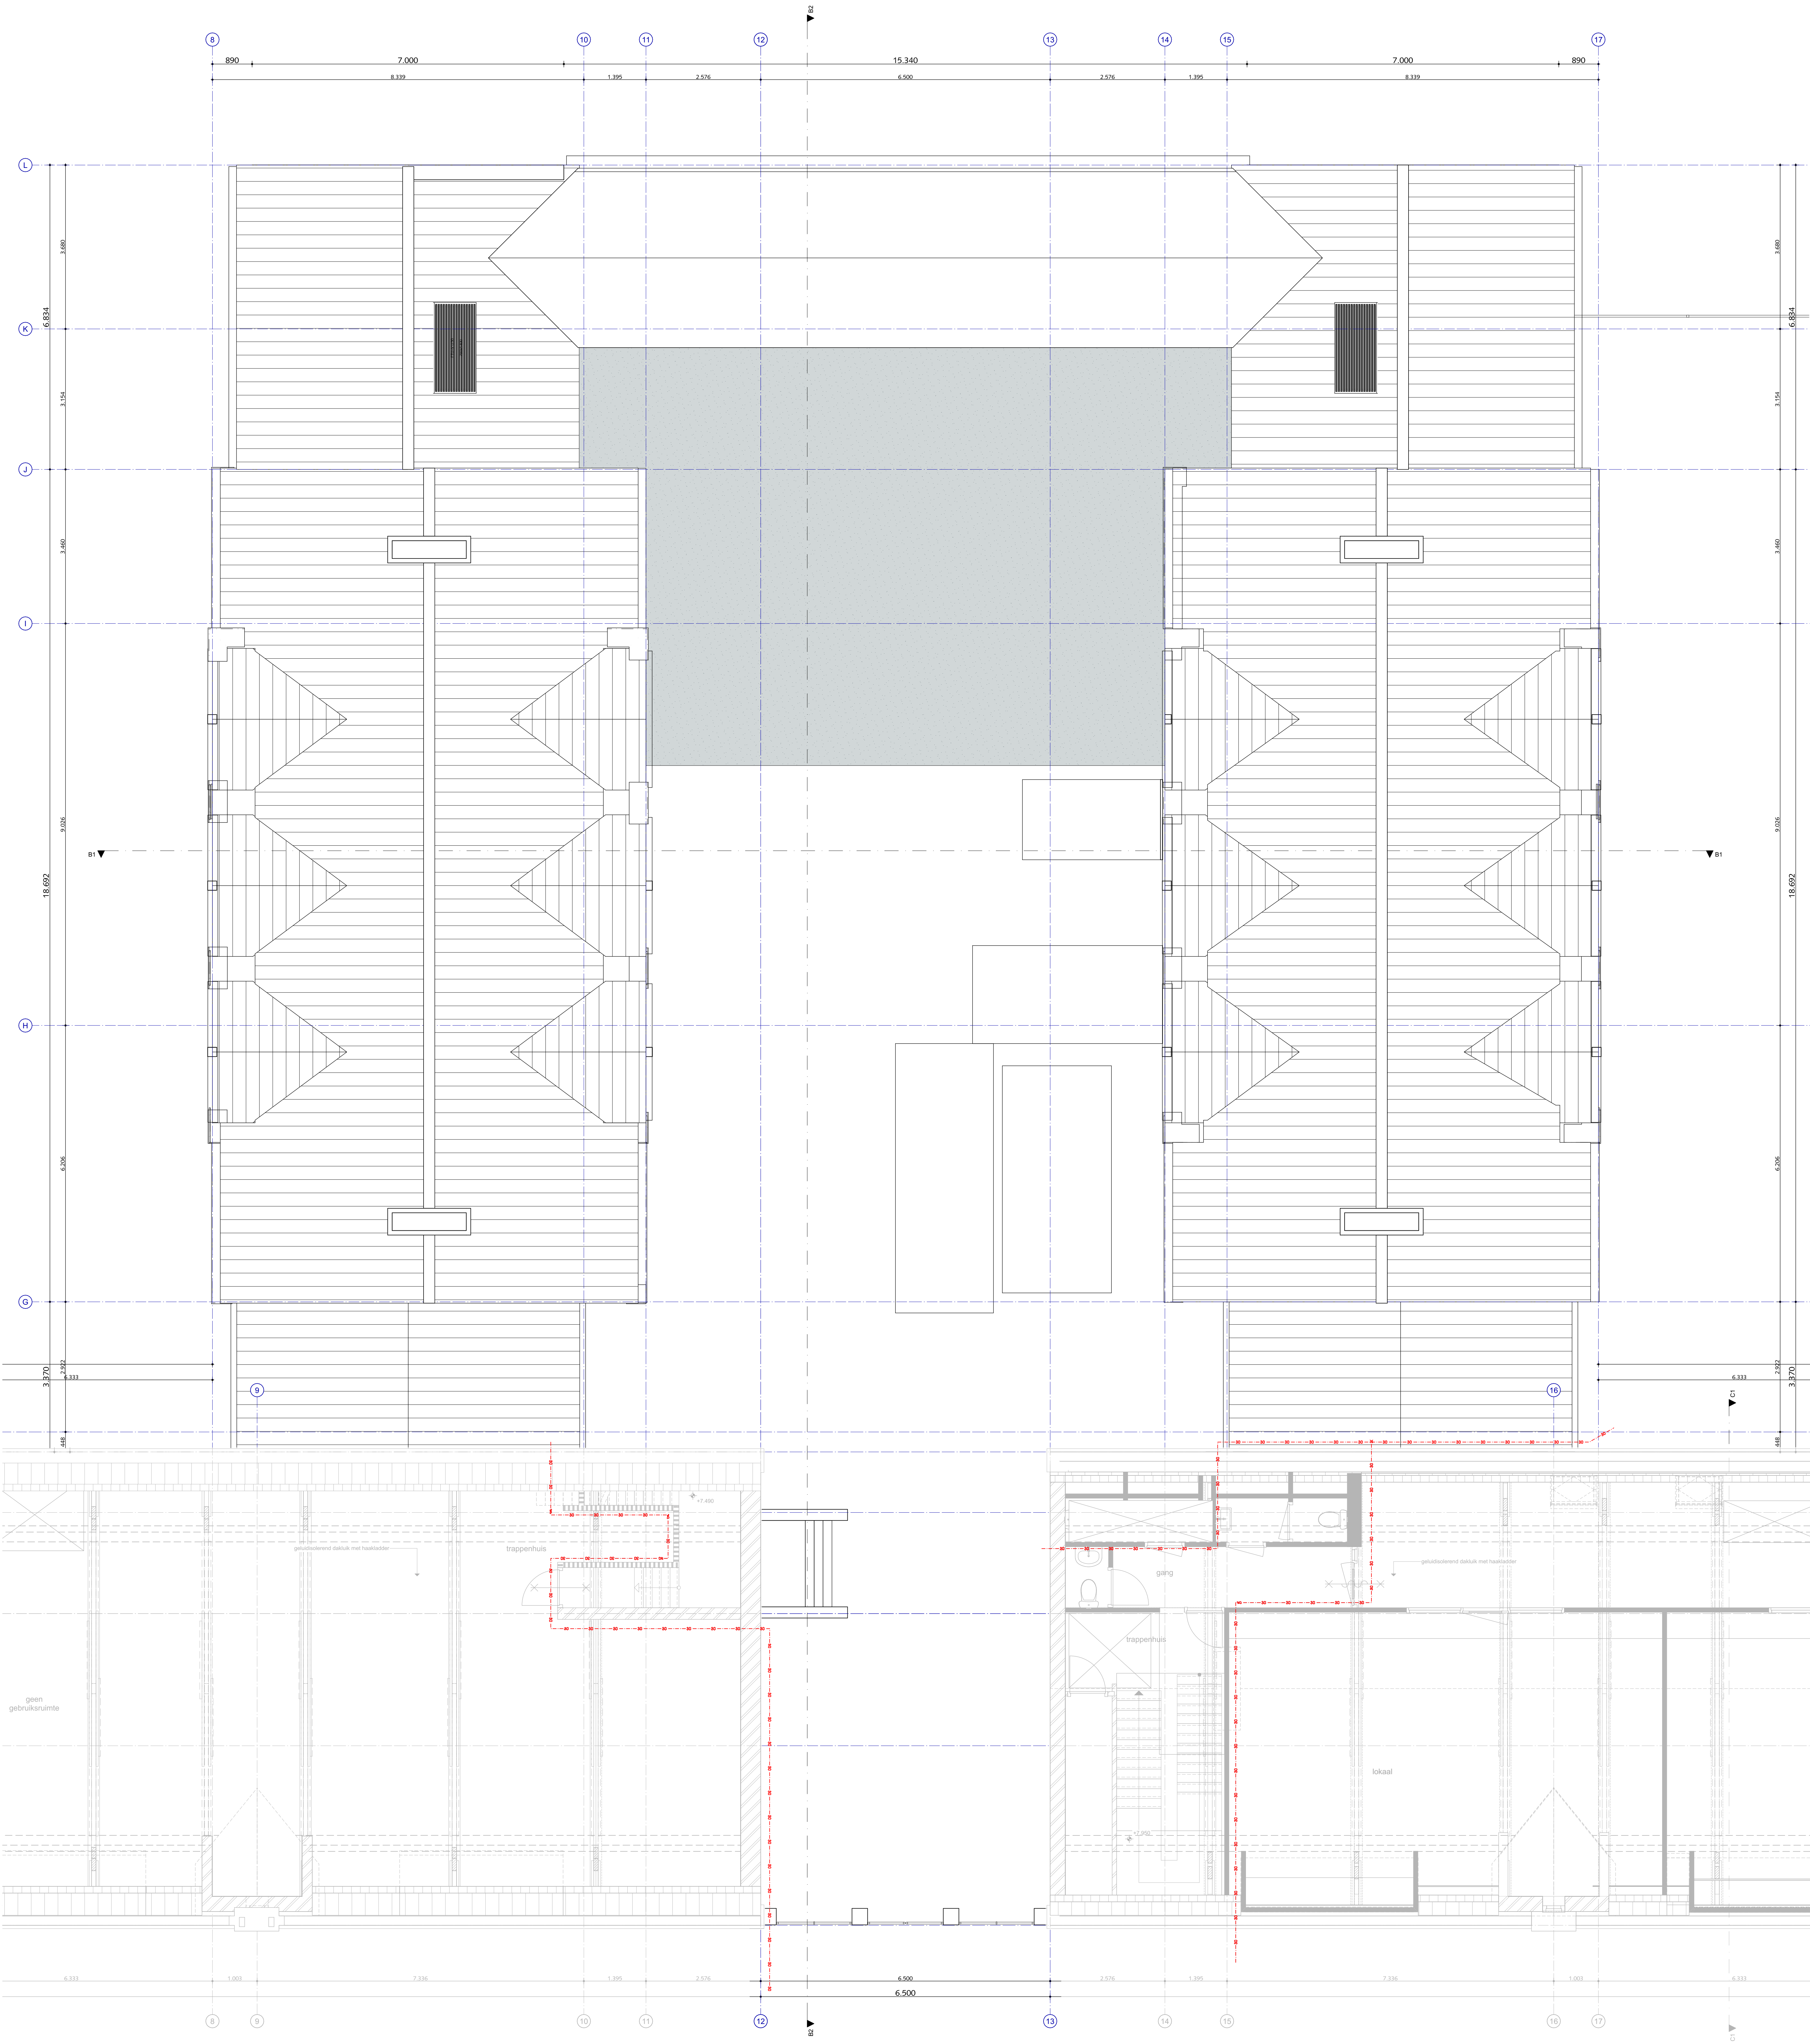

Adviseurs - projectbetrokken

- CONSTRUCTIE - J&M Realisatie Ingenieurs
- RIJSTALIES - Kierst advies
- BOLAPYCA - Meresch
- BRANDVEILIGHEID - Meresch
- MONUMENTEN - V&A-ARCHITECTEN
- TERREIN ONTWERP - VD-STUDIO

Besluit Bouwwerken Leefomgeving (BBL)

volgt aan BBL:
- veiligheid
- draaicijfer robotoed
- minimum breedte 0,8m
- minimum vloerhoogte 2,1 m
- minimum aanvalshoogte 0,22m
- minimum f. optocht 0,22m
- trap:
- breedte: de leiding
- aanvalshoogte: de leiding
- optocht: de leiding
- integratie doorgang verkeersroute
- minimum breedte 1,2m

Benamingen
Ruimte onderwingsgebouwen
Aanvalshoogte
Kruiswijdte
Camp - verdunde
Berging - berggruimte

Geluid (interne geluidswering)
verbluimte <= verbluimte + min. 34 dB (met deur)
verbluimte <= verbluimte + min. 25 dB (zonder deur)
verbluimte <= verbluimte + min. 25 dB (met deur)
verbluimte <= verbluimte + min. 25 dB
toelating <= overige ruimten = min. 25 dB

Regelgeving overig

Frans school (opgedeelde ruimte - Klasse B)
Integriteit bouwwerk/ruimte (NEN 5060 NEN 5060-2)
Brandveiligheid, NEN 6069

- 30 min. brandwerend
- weerstand tegen brandoverval en brandoverval 30 minuten
- EI brandcompartmenten, voor doorgangen, ruimten, schakelen
- EI 15 veilig vluchten bij langer verblijven van personen (in minuten)

- Symbolen
- brandmeldcontrole
- brandmeldpaneel
- brandmelder
- rookmelder
- branddanghappel (BSH)
- handmelder
- poederblusser

- deur zelfsluitend
- EI subbrandcompartmenten
- EW tussen brandcompartmenten
- EW bij extra beschermde vluchtroute

- vluchtrouteaanwijzing volgens NEN 3011, deuren in vluchtroute zonder plaatje te openen
- nooideur
- verzamelplaats
- paniekkluis NEN-BN1125
- noodverlichting in deze ruimte

Materialen Plattegrond en Doorsnede

- bestaand metaalwerk
- voortewand
- lichte scheidingwand
- vloerisolatie

- beton l.h.w. gestort
- constructie volgens opg. constructeur

Symbolen Plattegrond

- toilet
- deur
- meterkast
- opstelplaats aarecht
- opstelplaats kooktoestel


- wasafel
- uitstortgoedsteen
- douchebak
- opstelplaats wasmachine/ dinget

Symbolen Dak

- gr paneel
- dakluk
- secundair dak
- intensief dak
- dakpannen
- noodoverstort
- pluwi
- hemelwaternafvoer
- afschietrichting

Afwerking

- Nieuwe elementen
- Bestaande elementen
- Te slopen onderdelen
- Glas vervangen in kozijn
- Bestaande elementen met bouwkundige en/of esthetische aanpassing

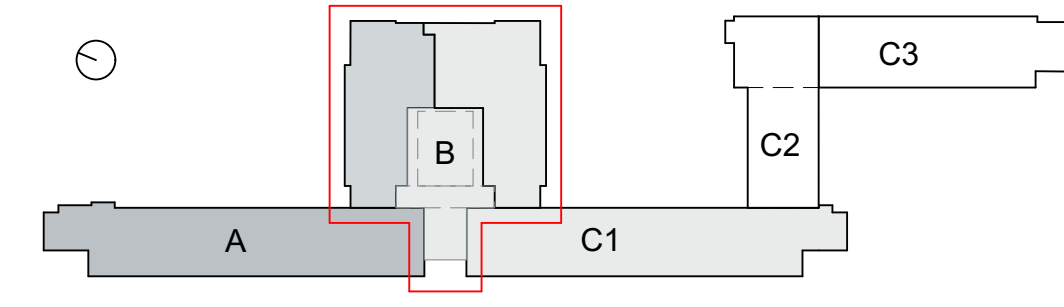



SPRING | ARCHITECTUUR VOOR MENSEN



ROOIMET 500 301122 ROTTERDAM
TUUSKRAAN 000 010 27 00
INFORMERING ARCHITECTEN AL 1 SPRING-ARCHITECTEN.NL



BOOR Rotterdam

Globe & Sonnevank

FASE	Bouwdeel B Bestand	VERKENNEN	STATUS	Definitief
SCHAAL	1:50	DATUM	21-01-2026	TEKENING
AFMETING	AD stand	REVISE		

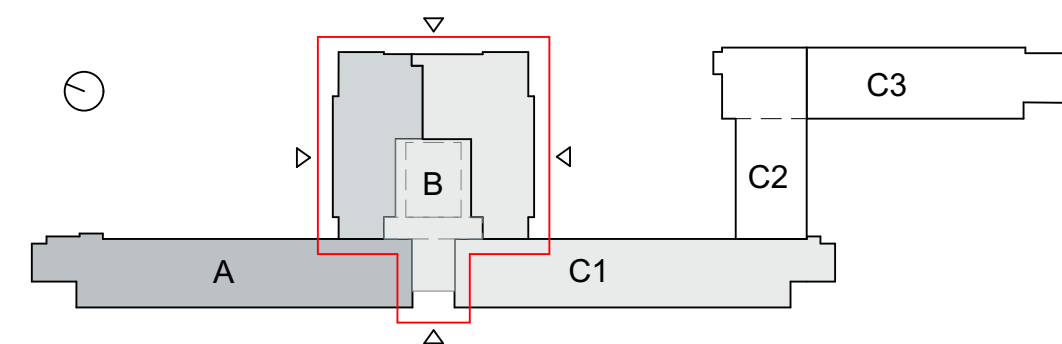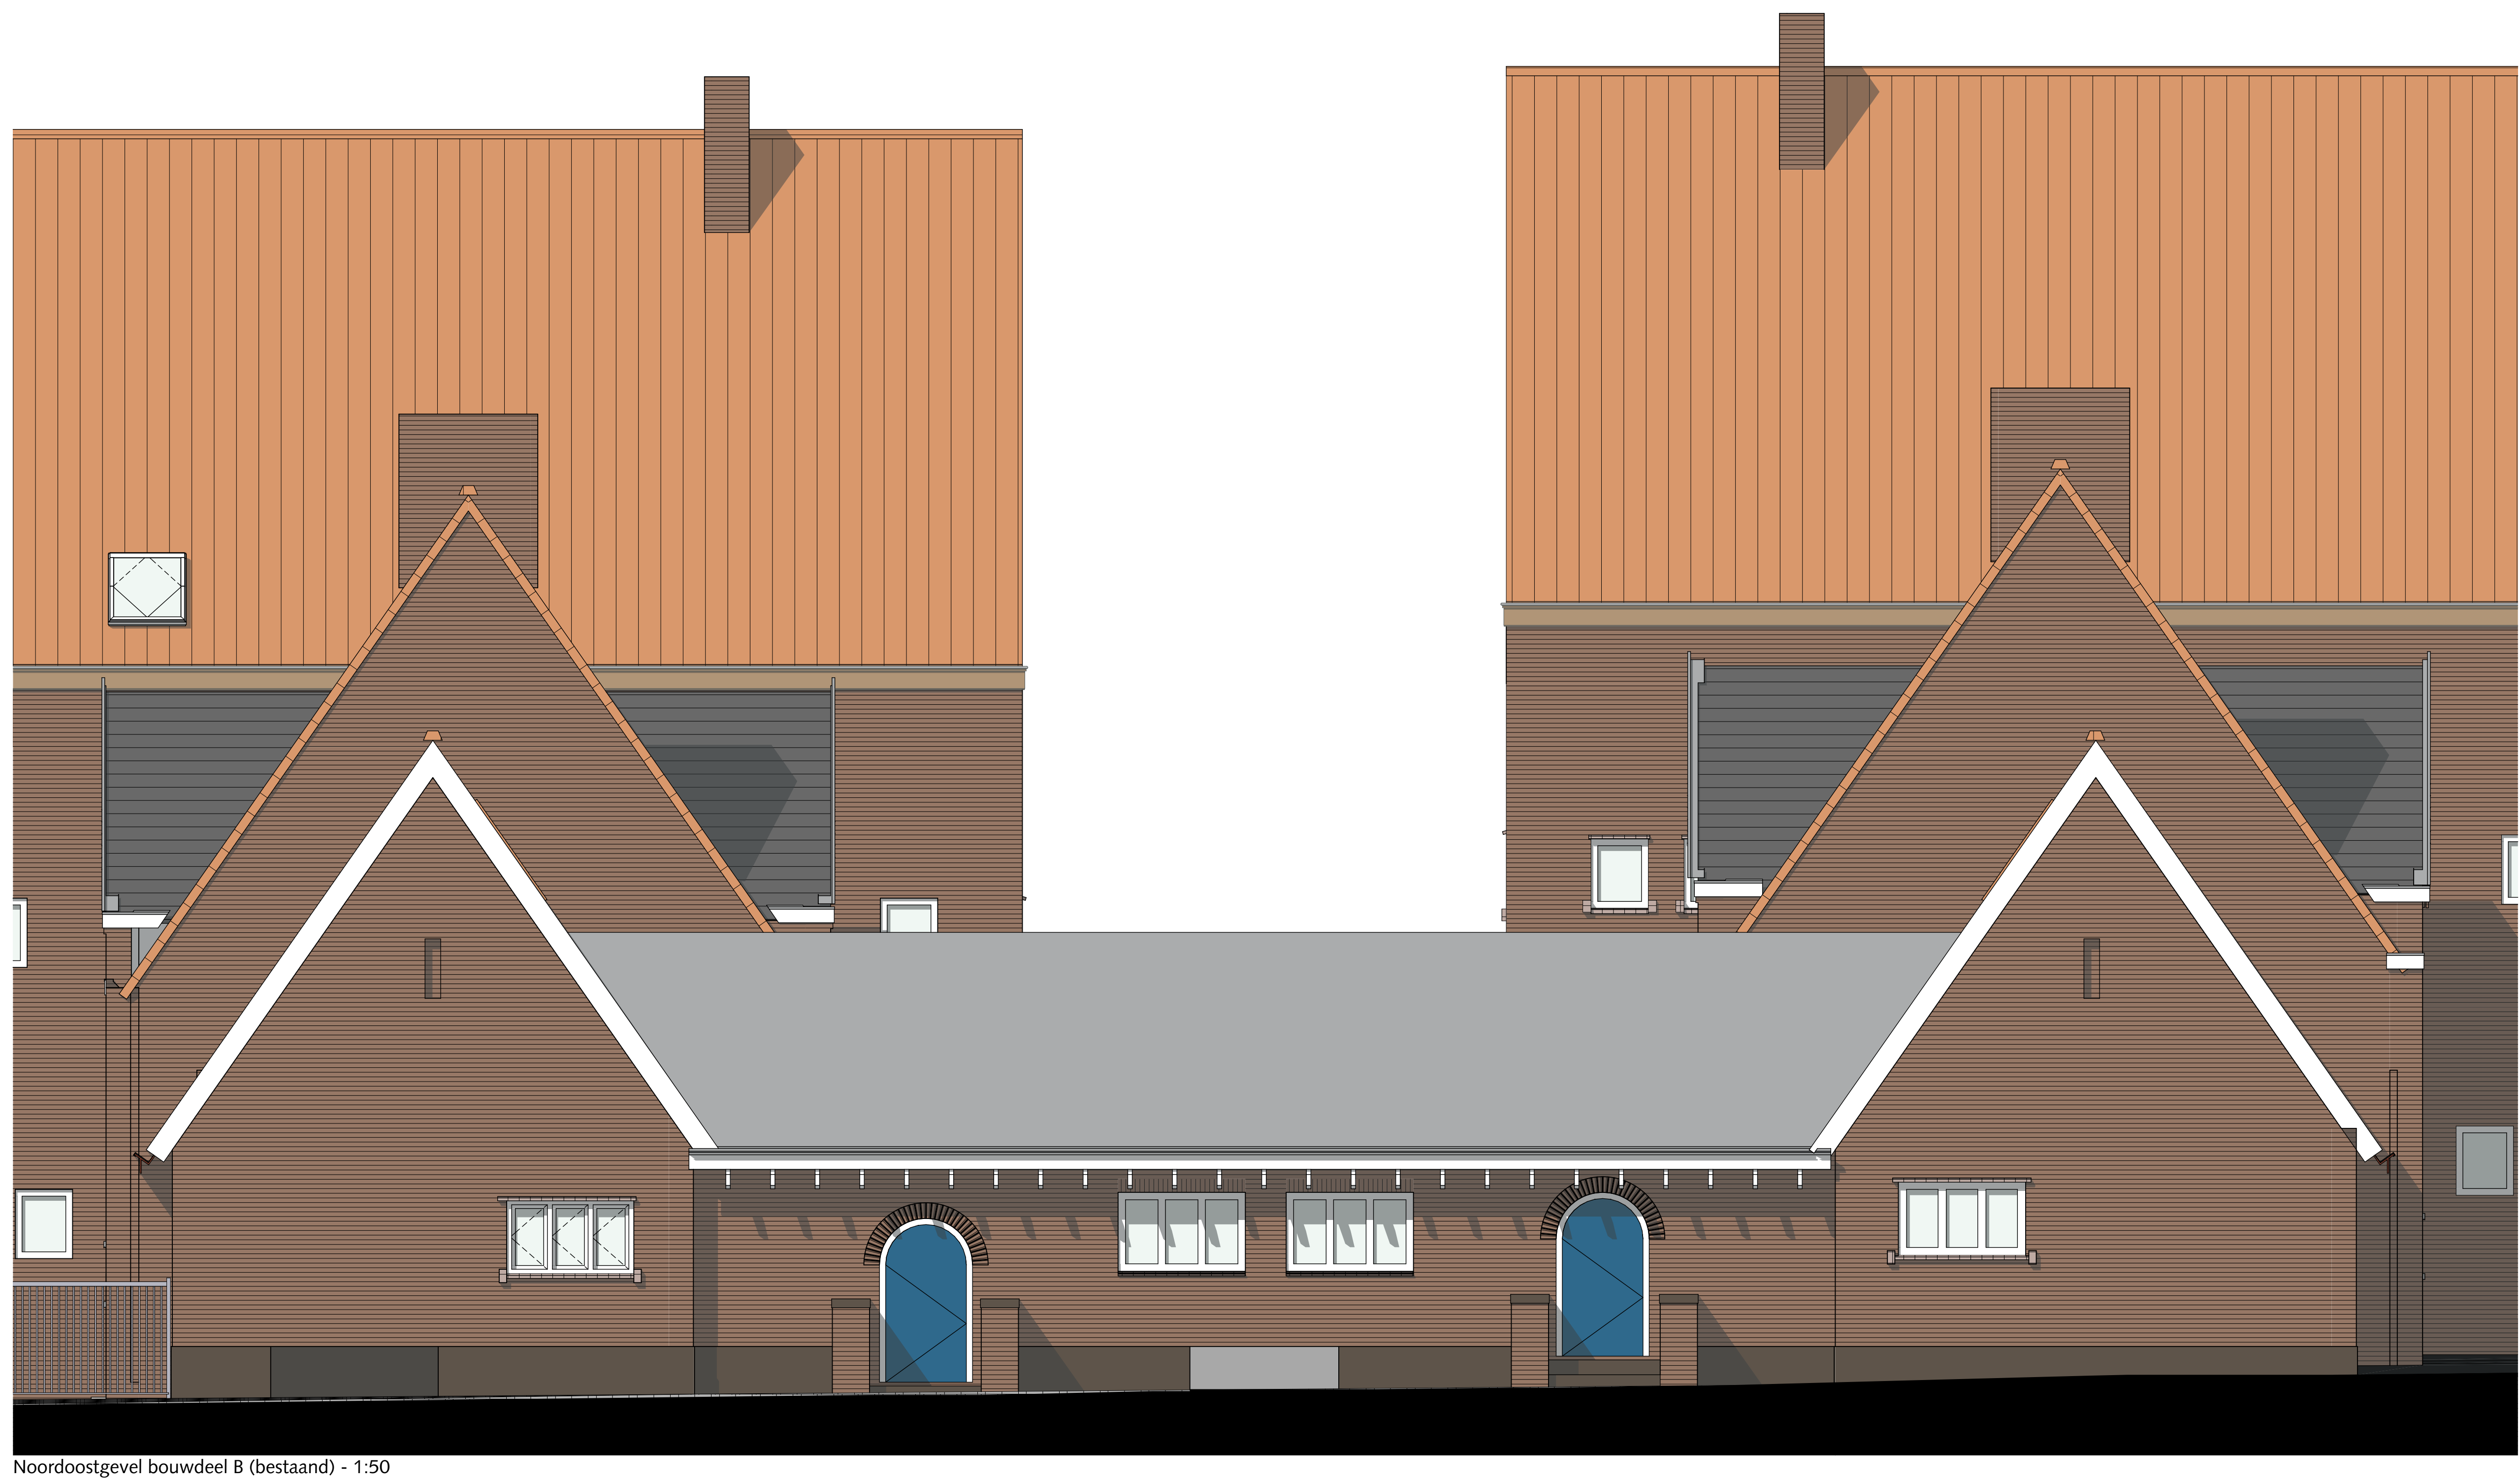

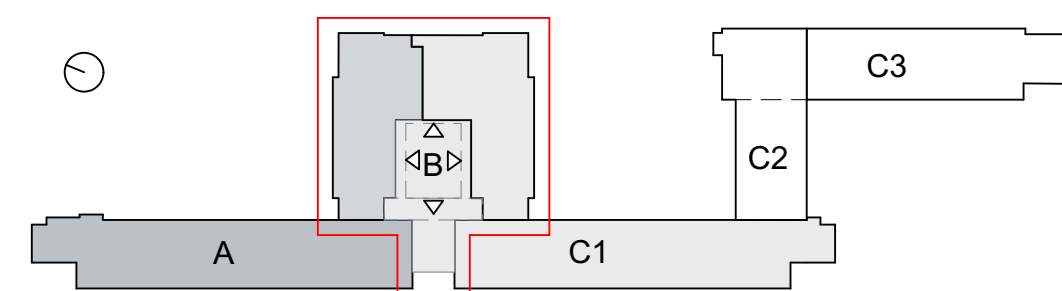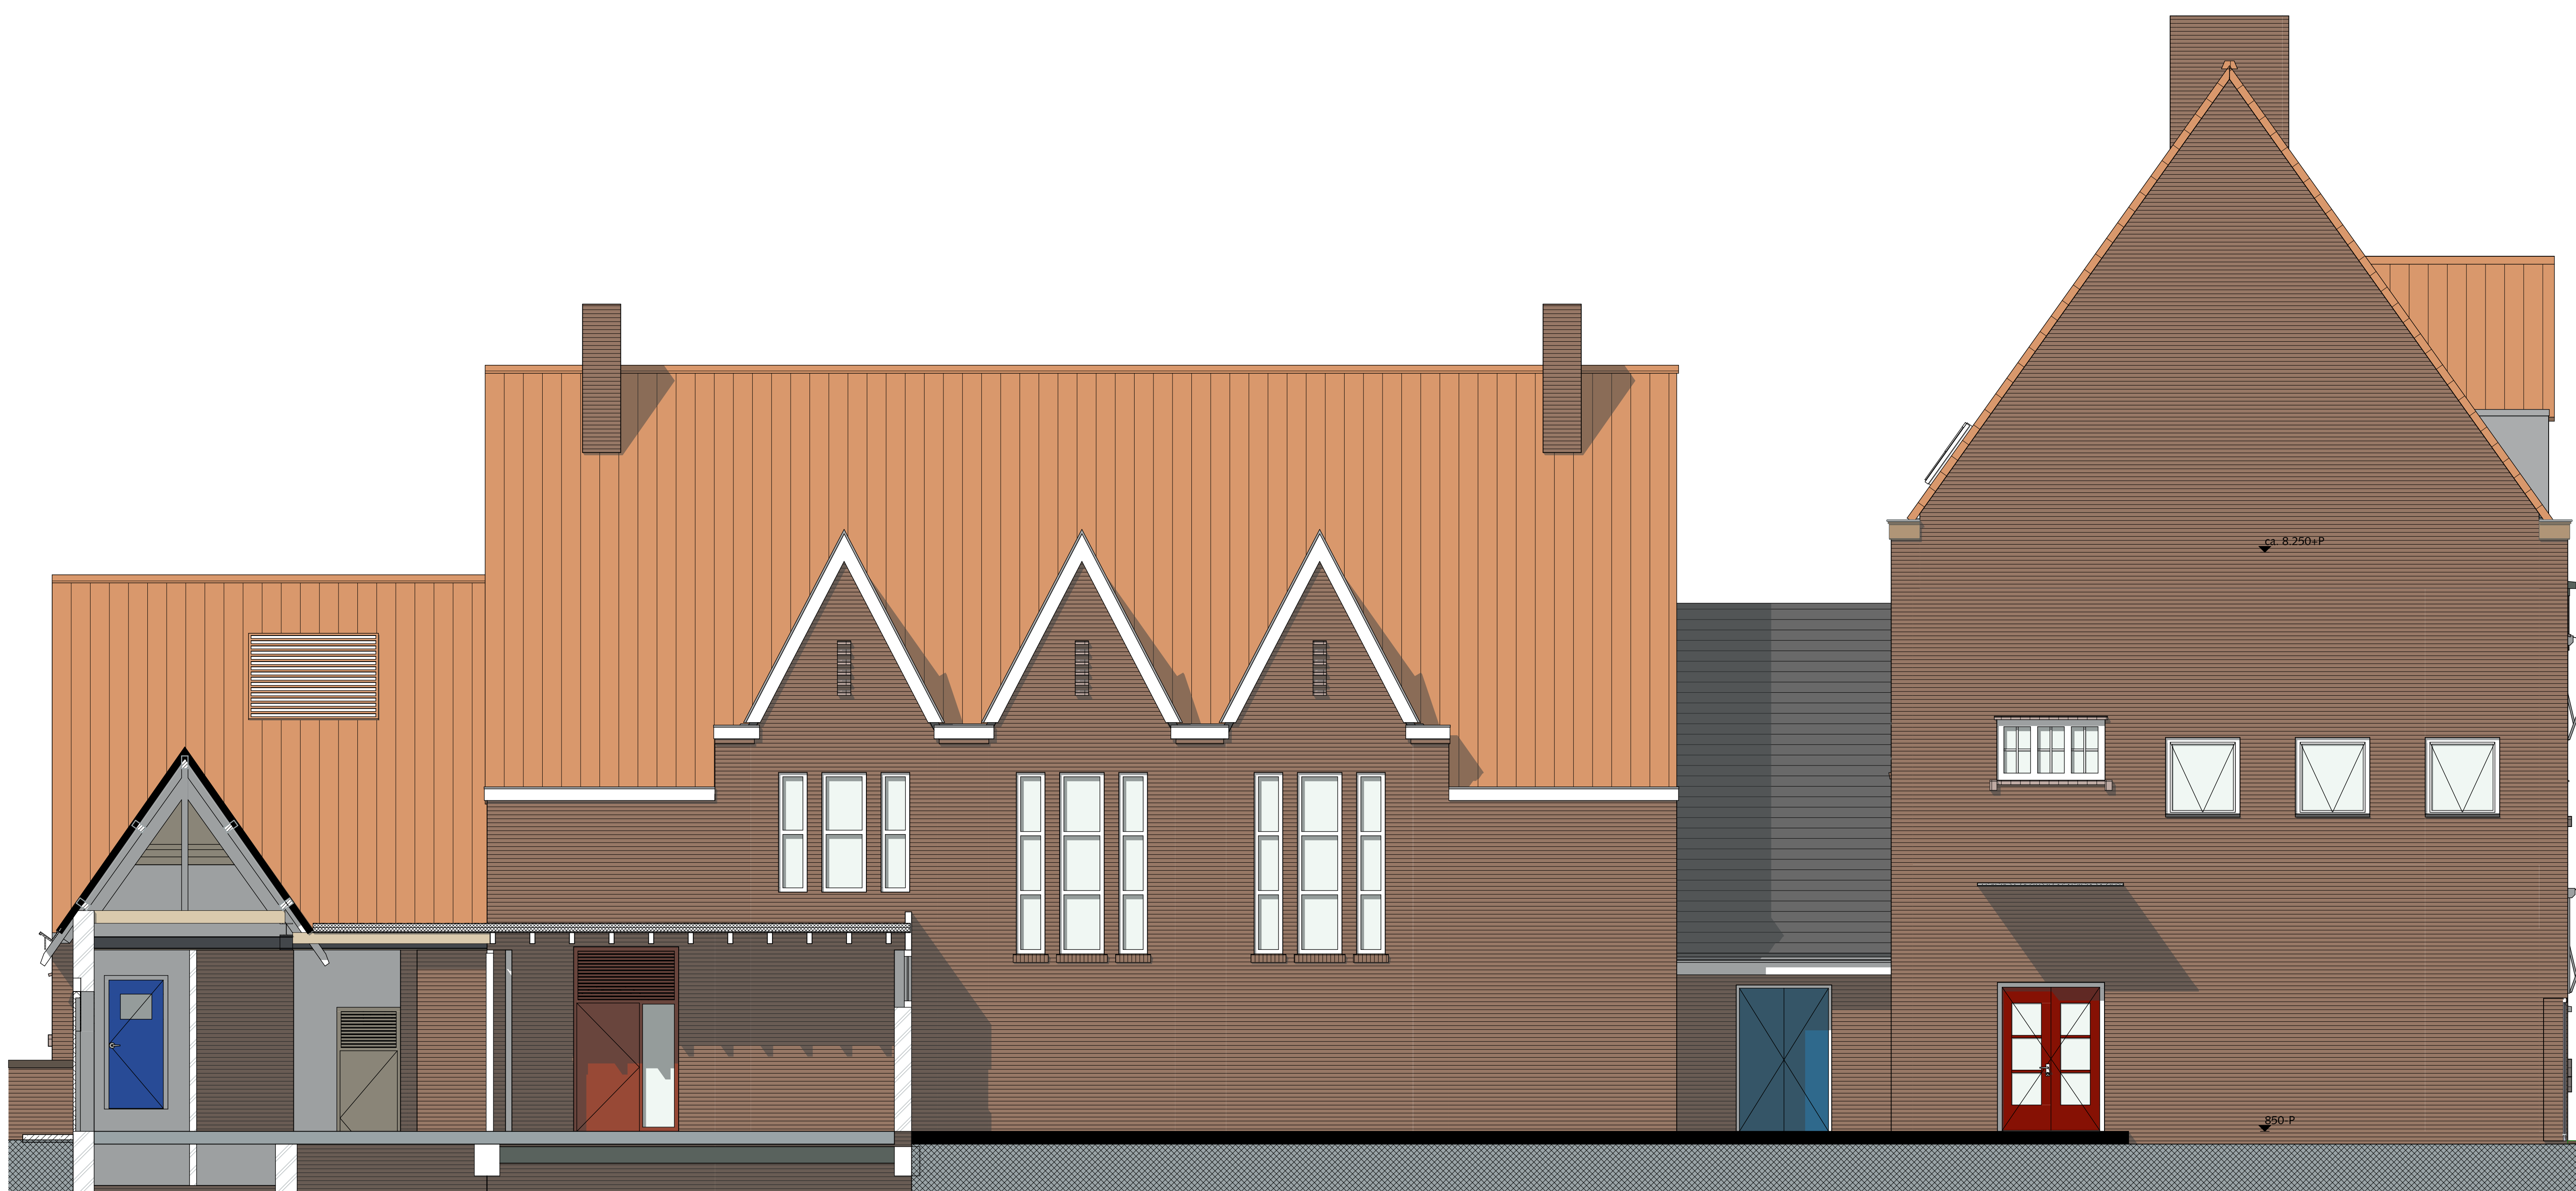

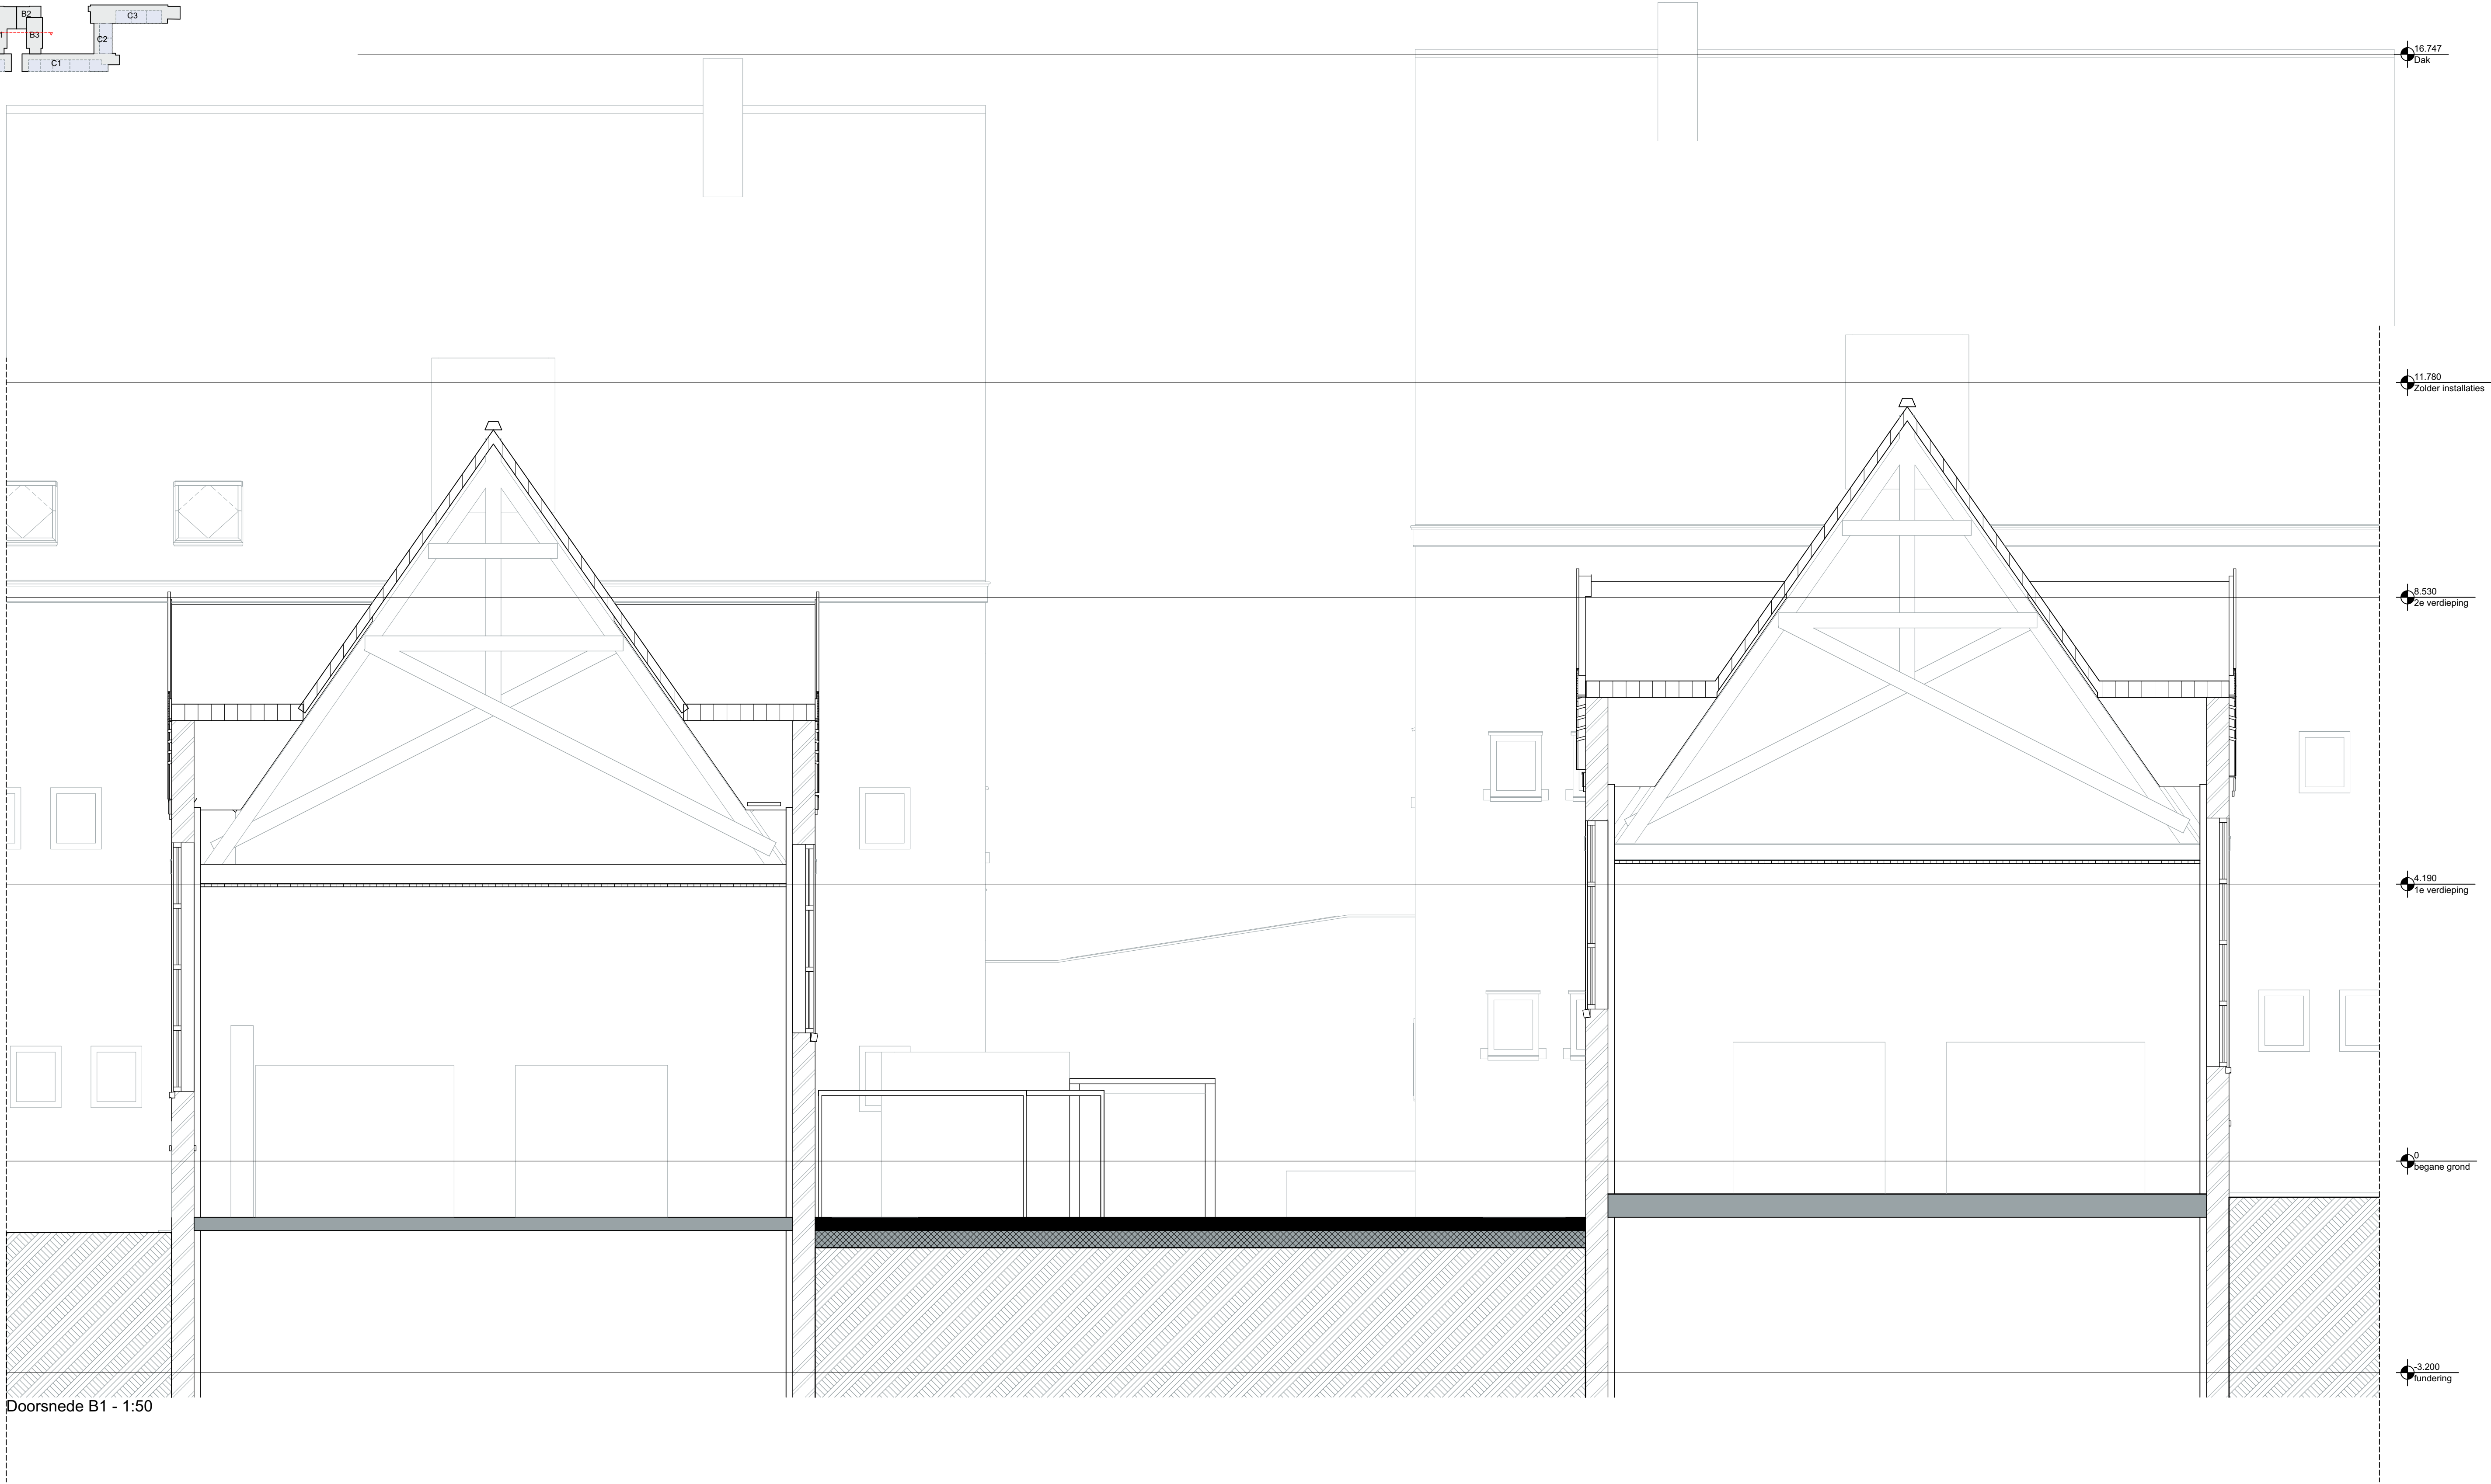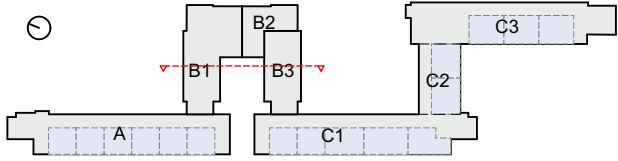

Doorsnede B1 - 1:50


- 16.747 Dak
- 11.780 Zolder installaties
- 8.530 2e verdieping
- 4.190 1e verdieping
- 0 begane grond
- 3.200 fundering

SPRING | ARCHITECTUUR VOOR MENSEN

BOORPES 550 | 3011XZ ROTTERDAM
TELEFOON 010-413 27 99
INFO@SPRING-ARCHITECTEN.NL | SPRING-ARCHITECTEN.NL

OPDRACHTGEVER		BOOR Rotterdam	
PROJECT		Globe & Sonnevanc	
OMSCHRIJVING		doorsnede B1 (bestaand)	
FASE	Bouwdeel 8 Bestaand	WERKNUMMER	3737
SCHAAL	1:50	DATUM	21-01-2026
AFMETING	A1	REVISIE	
		STATUS	Definitief
		TEKENING	

BA-301B-B

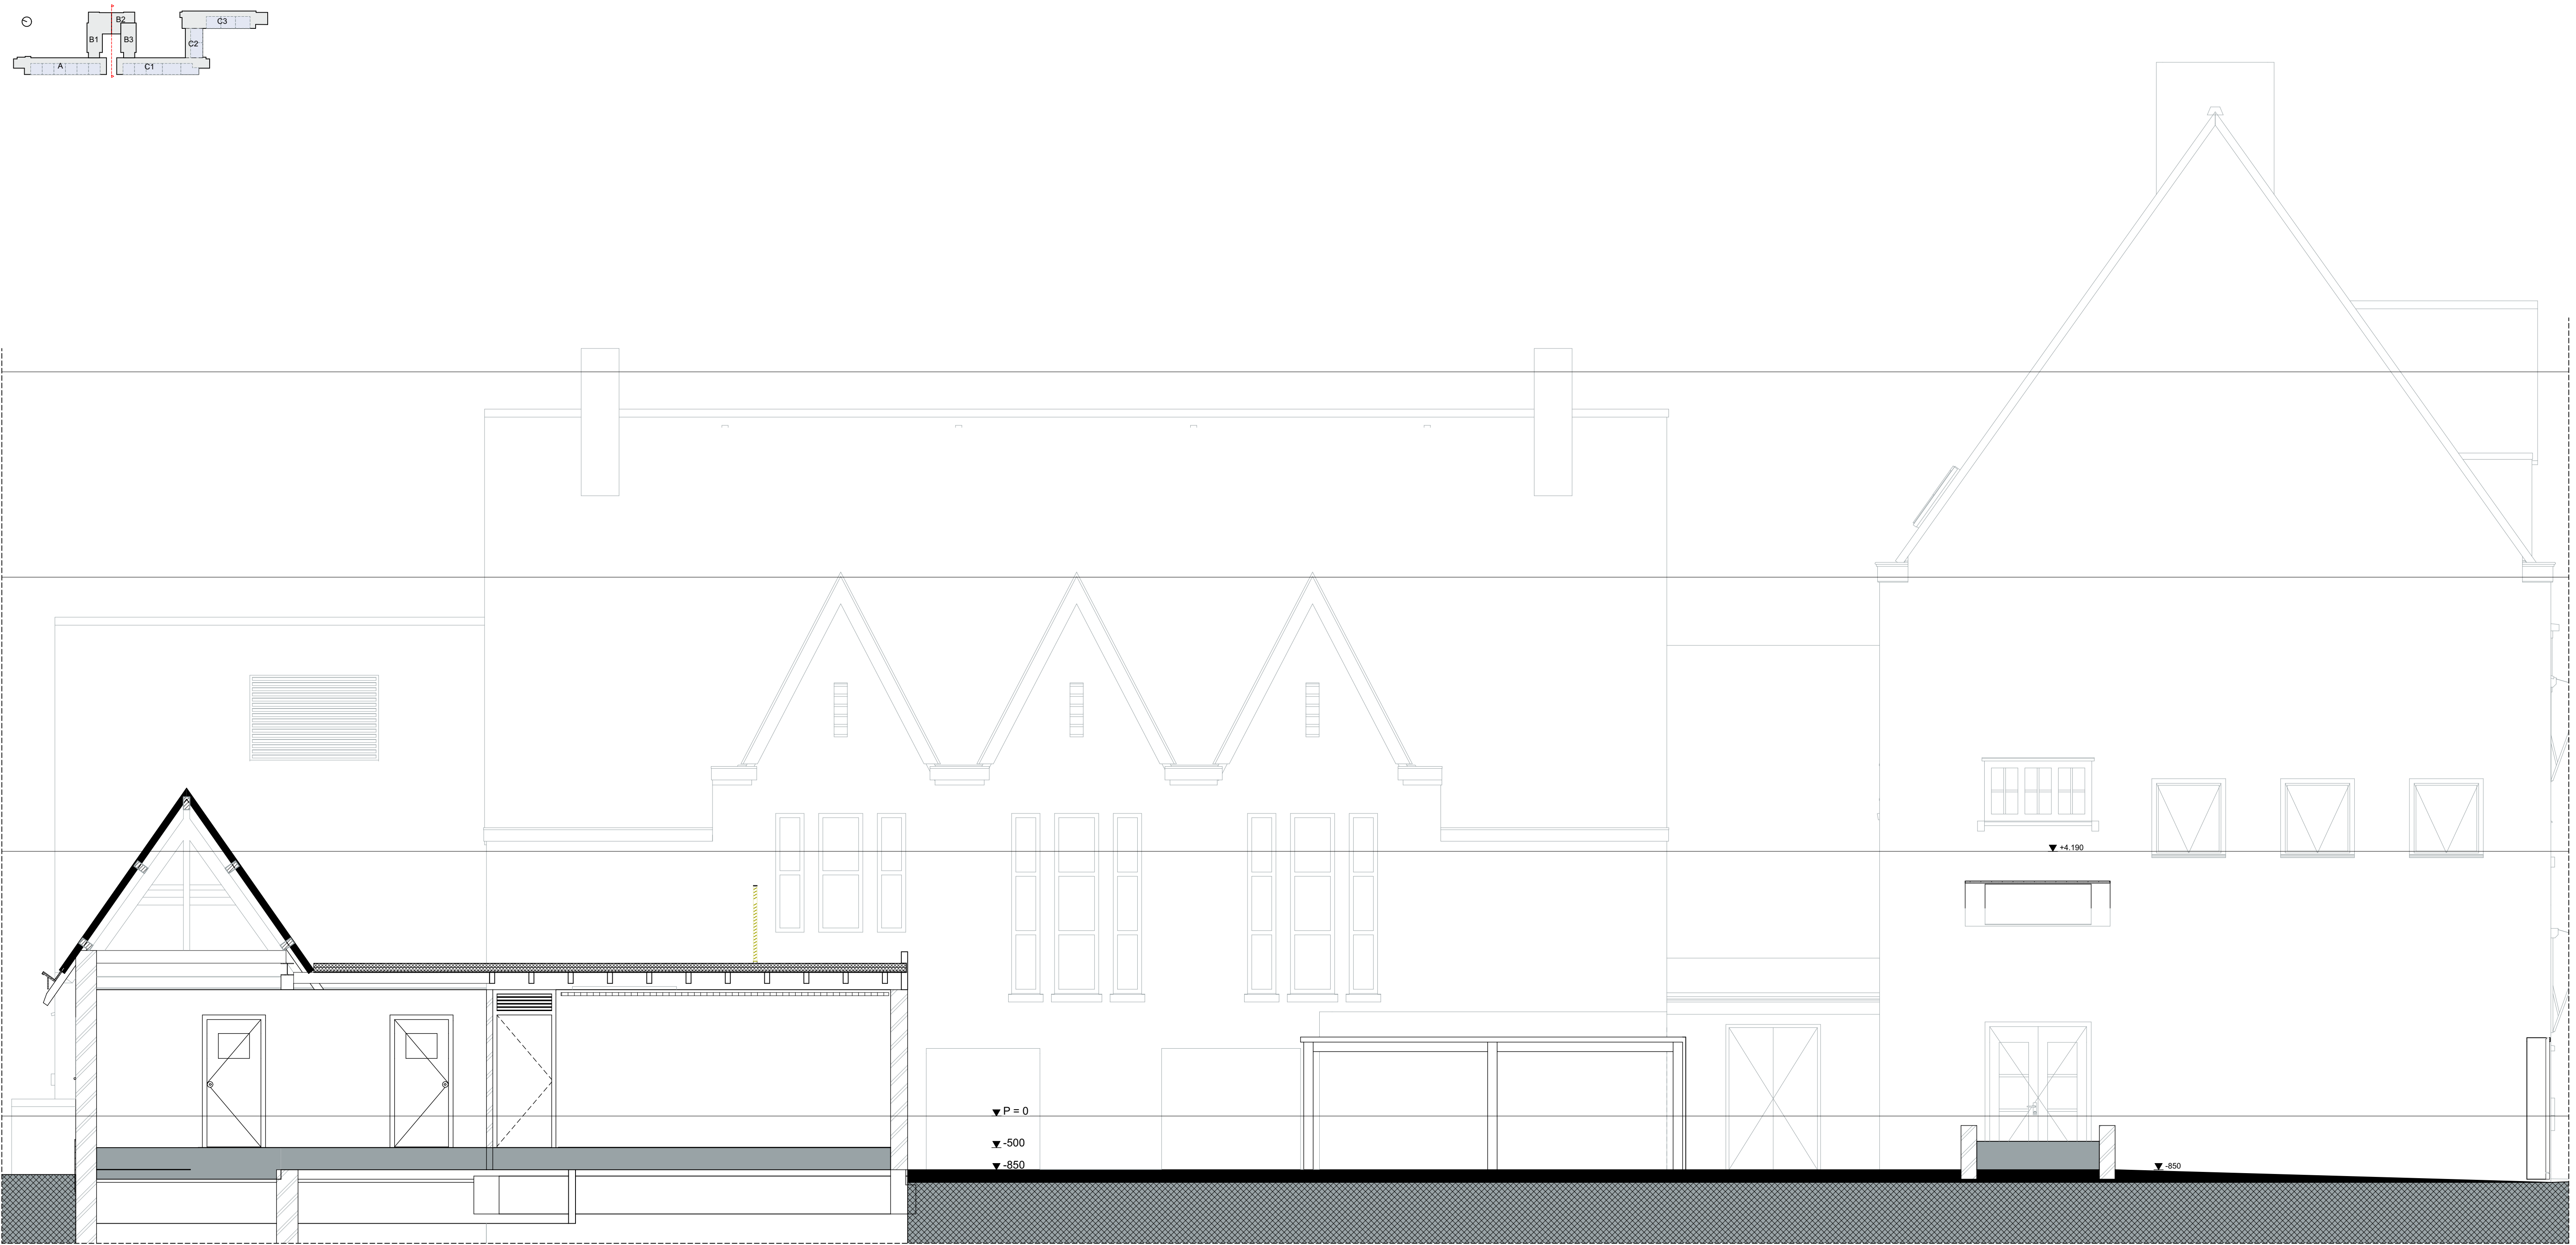

Doorsnede B2 - 1:50