




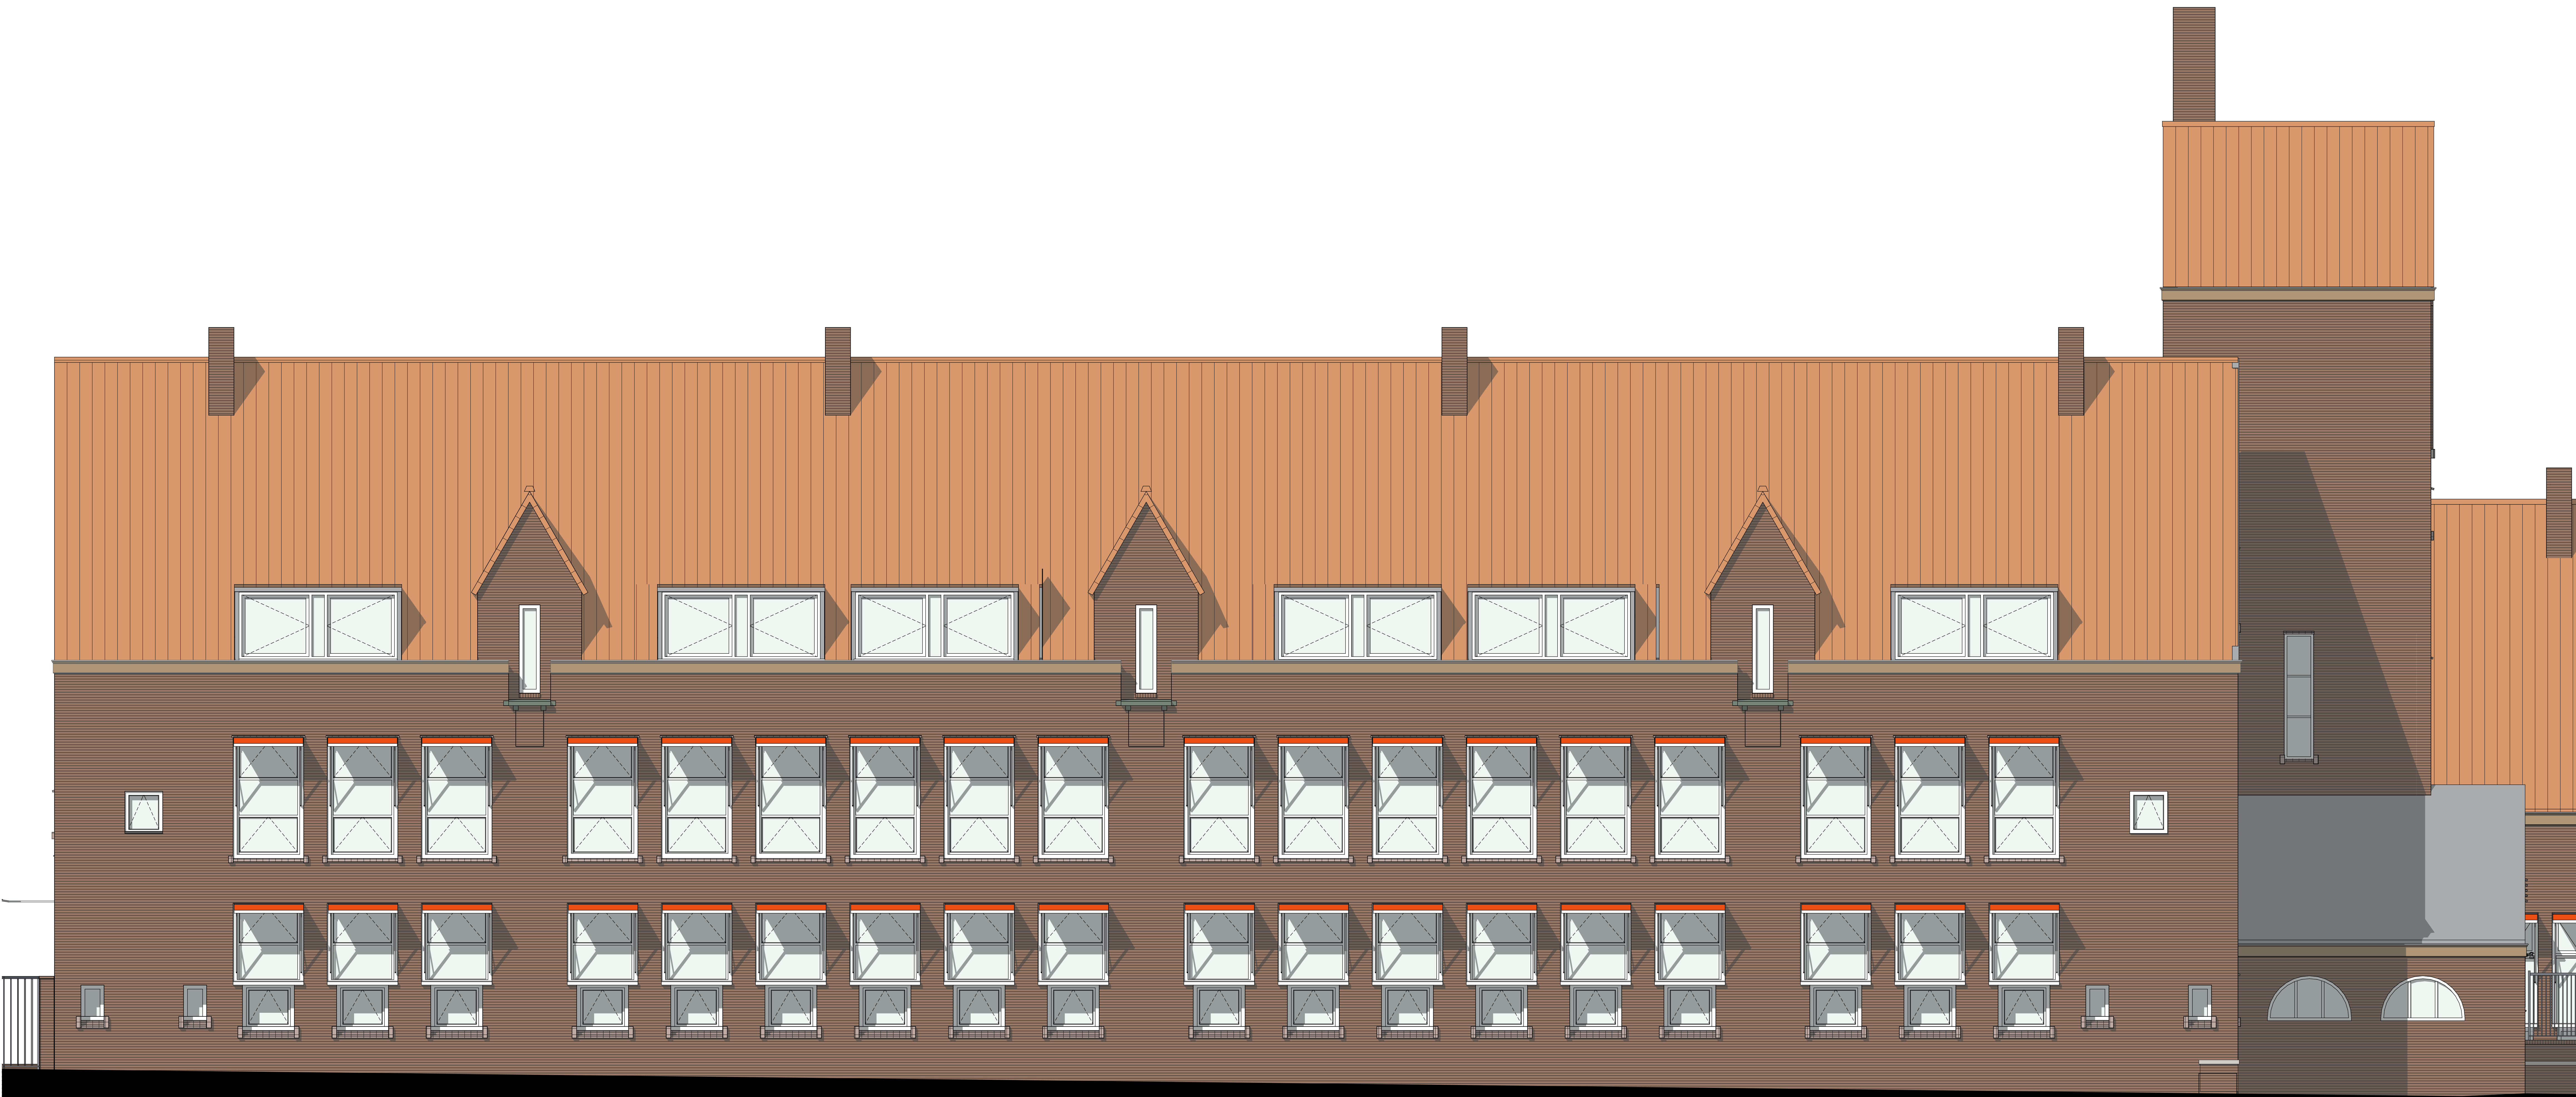

Zuidwestgevel bouwdeel C1 (bestand) - 1:50

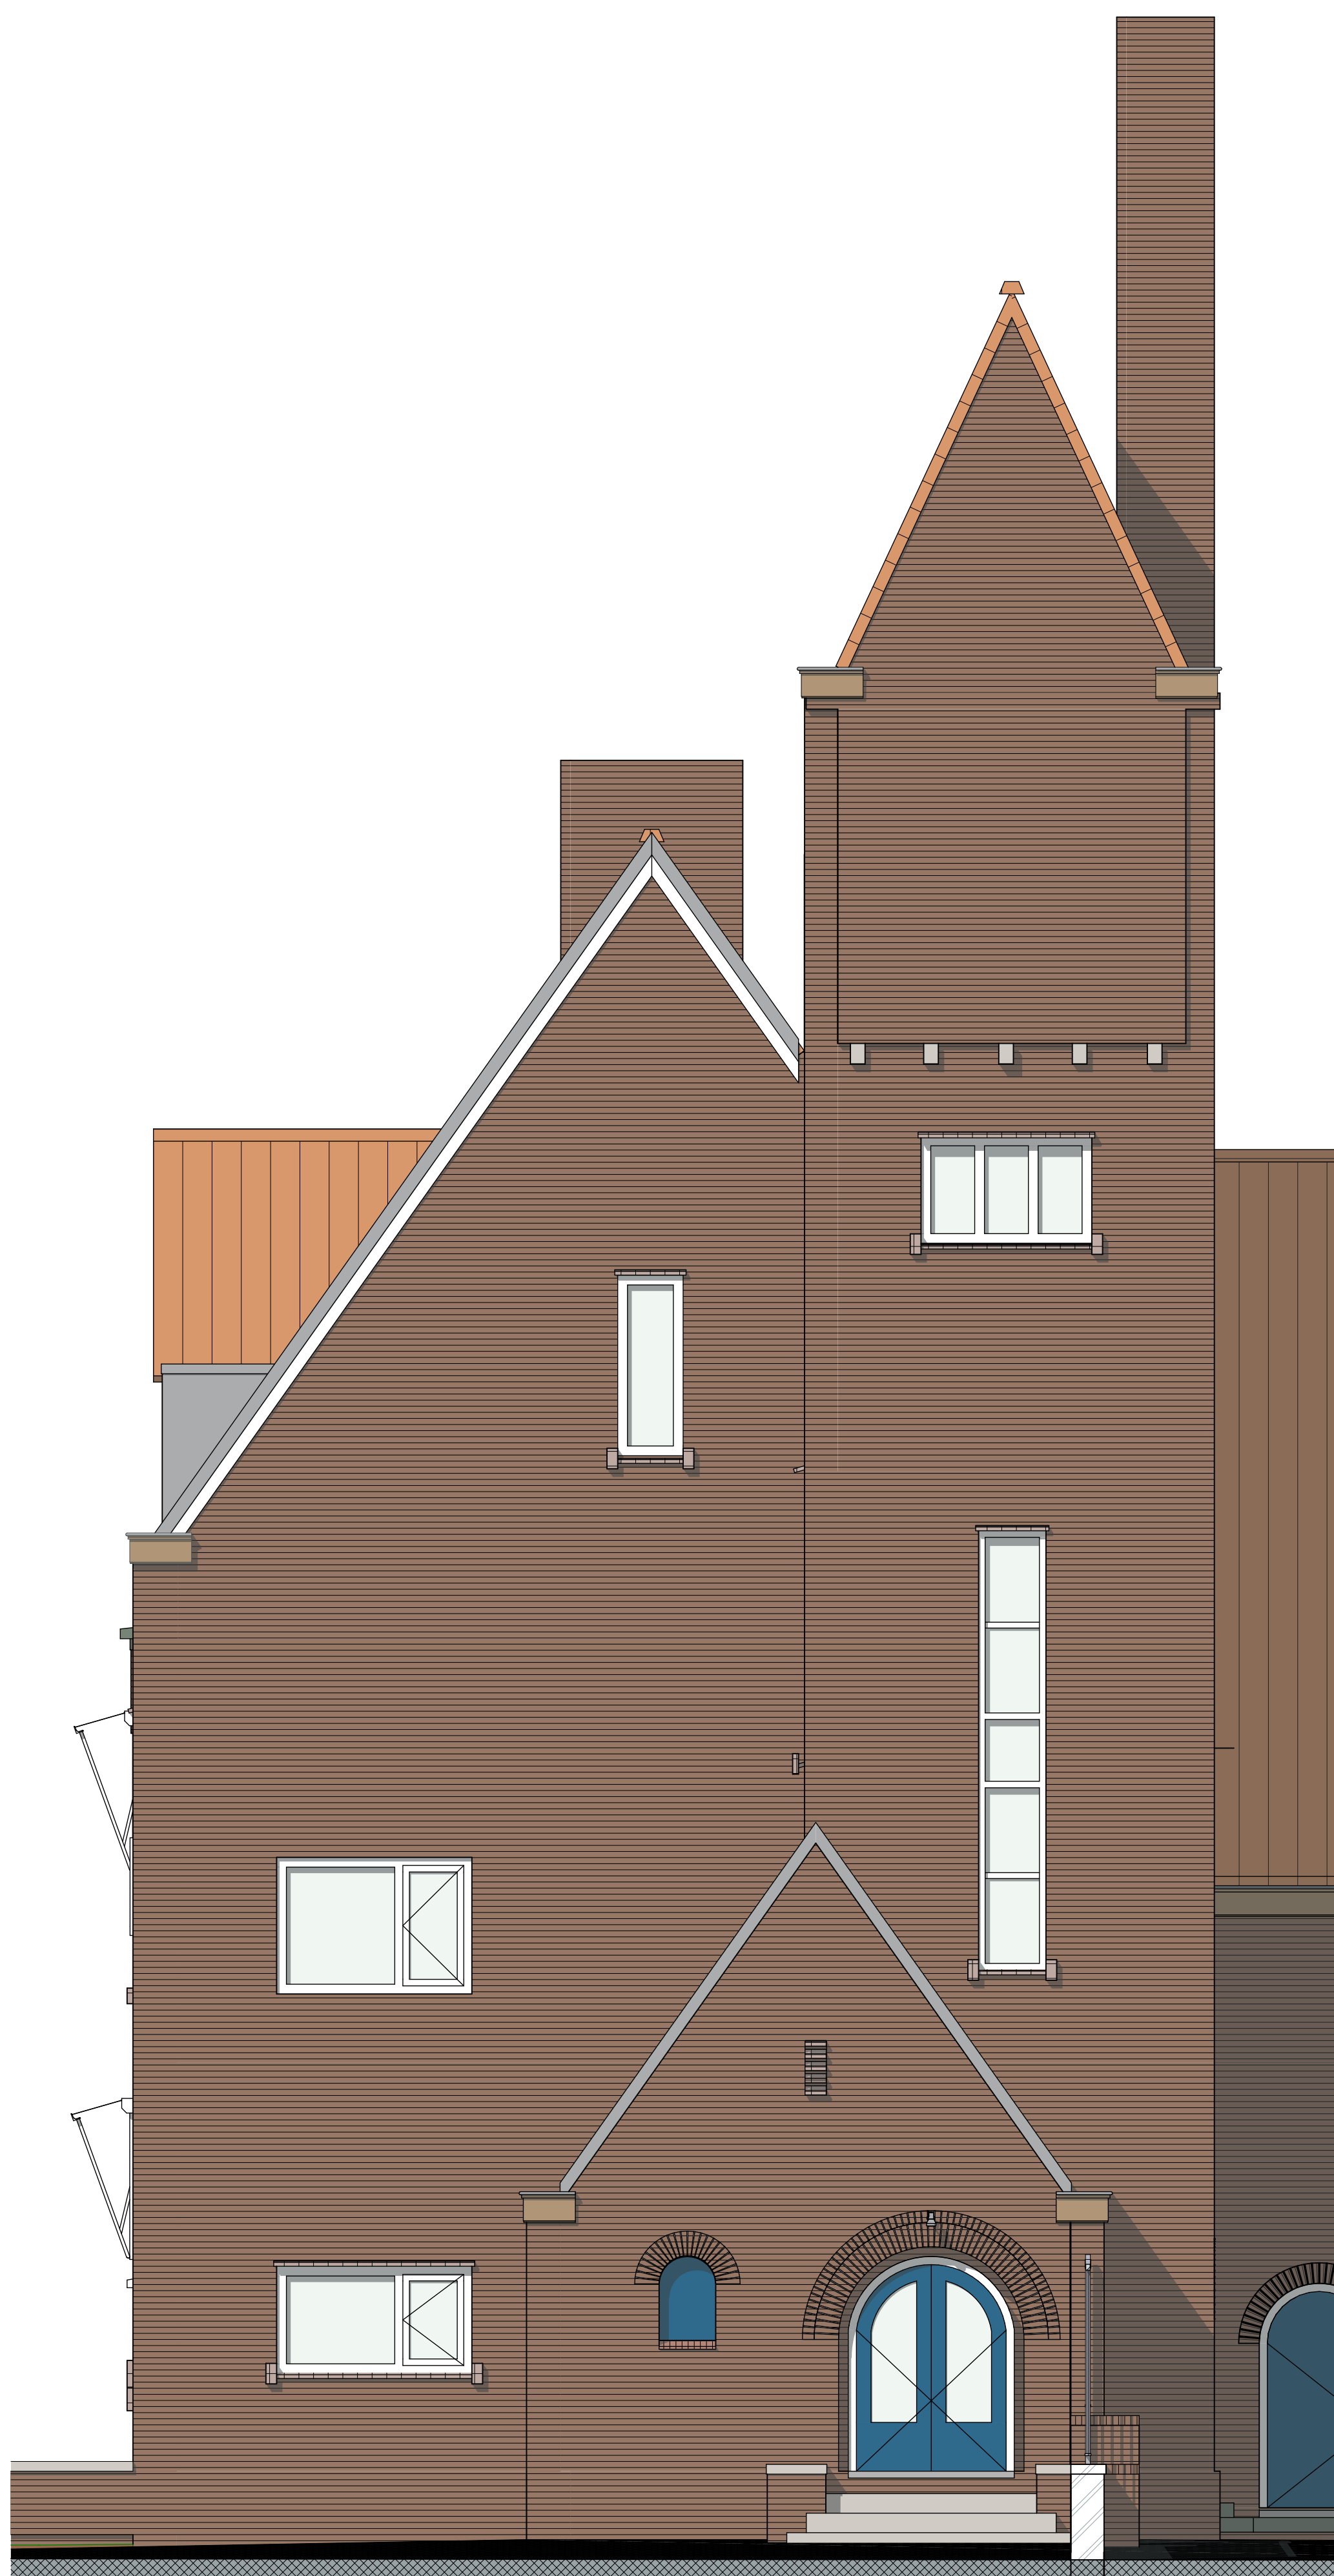

Zuidoostgevel bouwdeel C1 (bestand) - 1:50

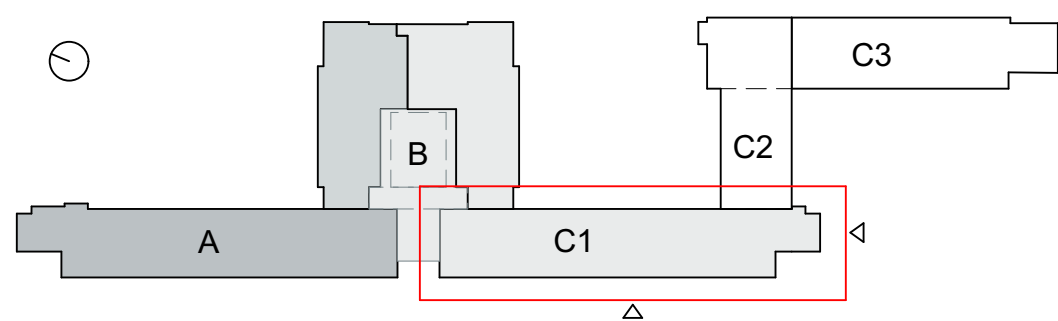

SPRING | ARCHITECTUUR VOOR MENSEN


OPDRACHTGEVER

BOOR Rotterdam


PROJECT

Globe & Sonnevand


gevelaanzichten straatzijde bouwdeel C1 (bestand)

FASE	VERVOLGNUMMER	STATUS	DEFINIE
Bestand C1 Bestand	3333	Definitief	
1:50	21-01-2024	21-01-2024	
ARCHITECT	ARCHITECT	ARCHITECT	


BA-2008-C1

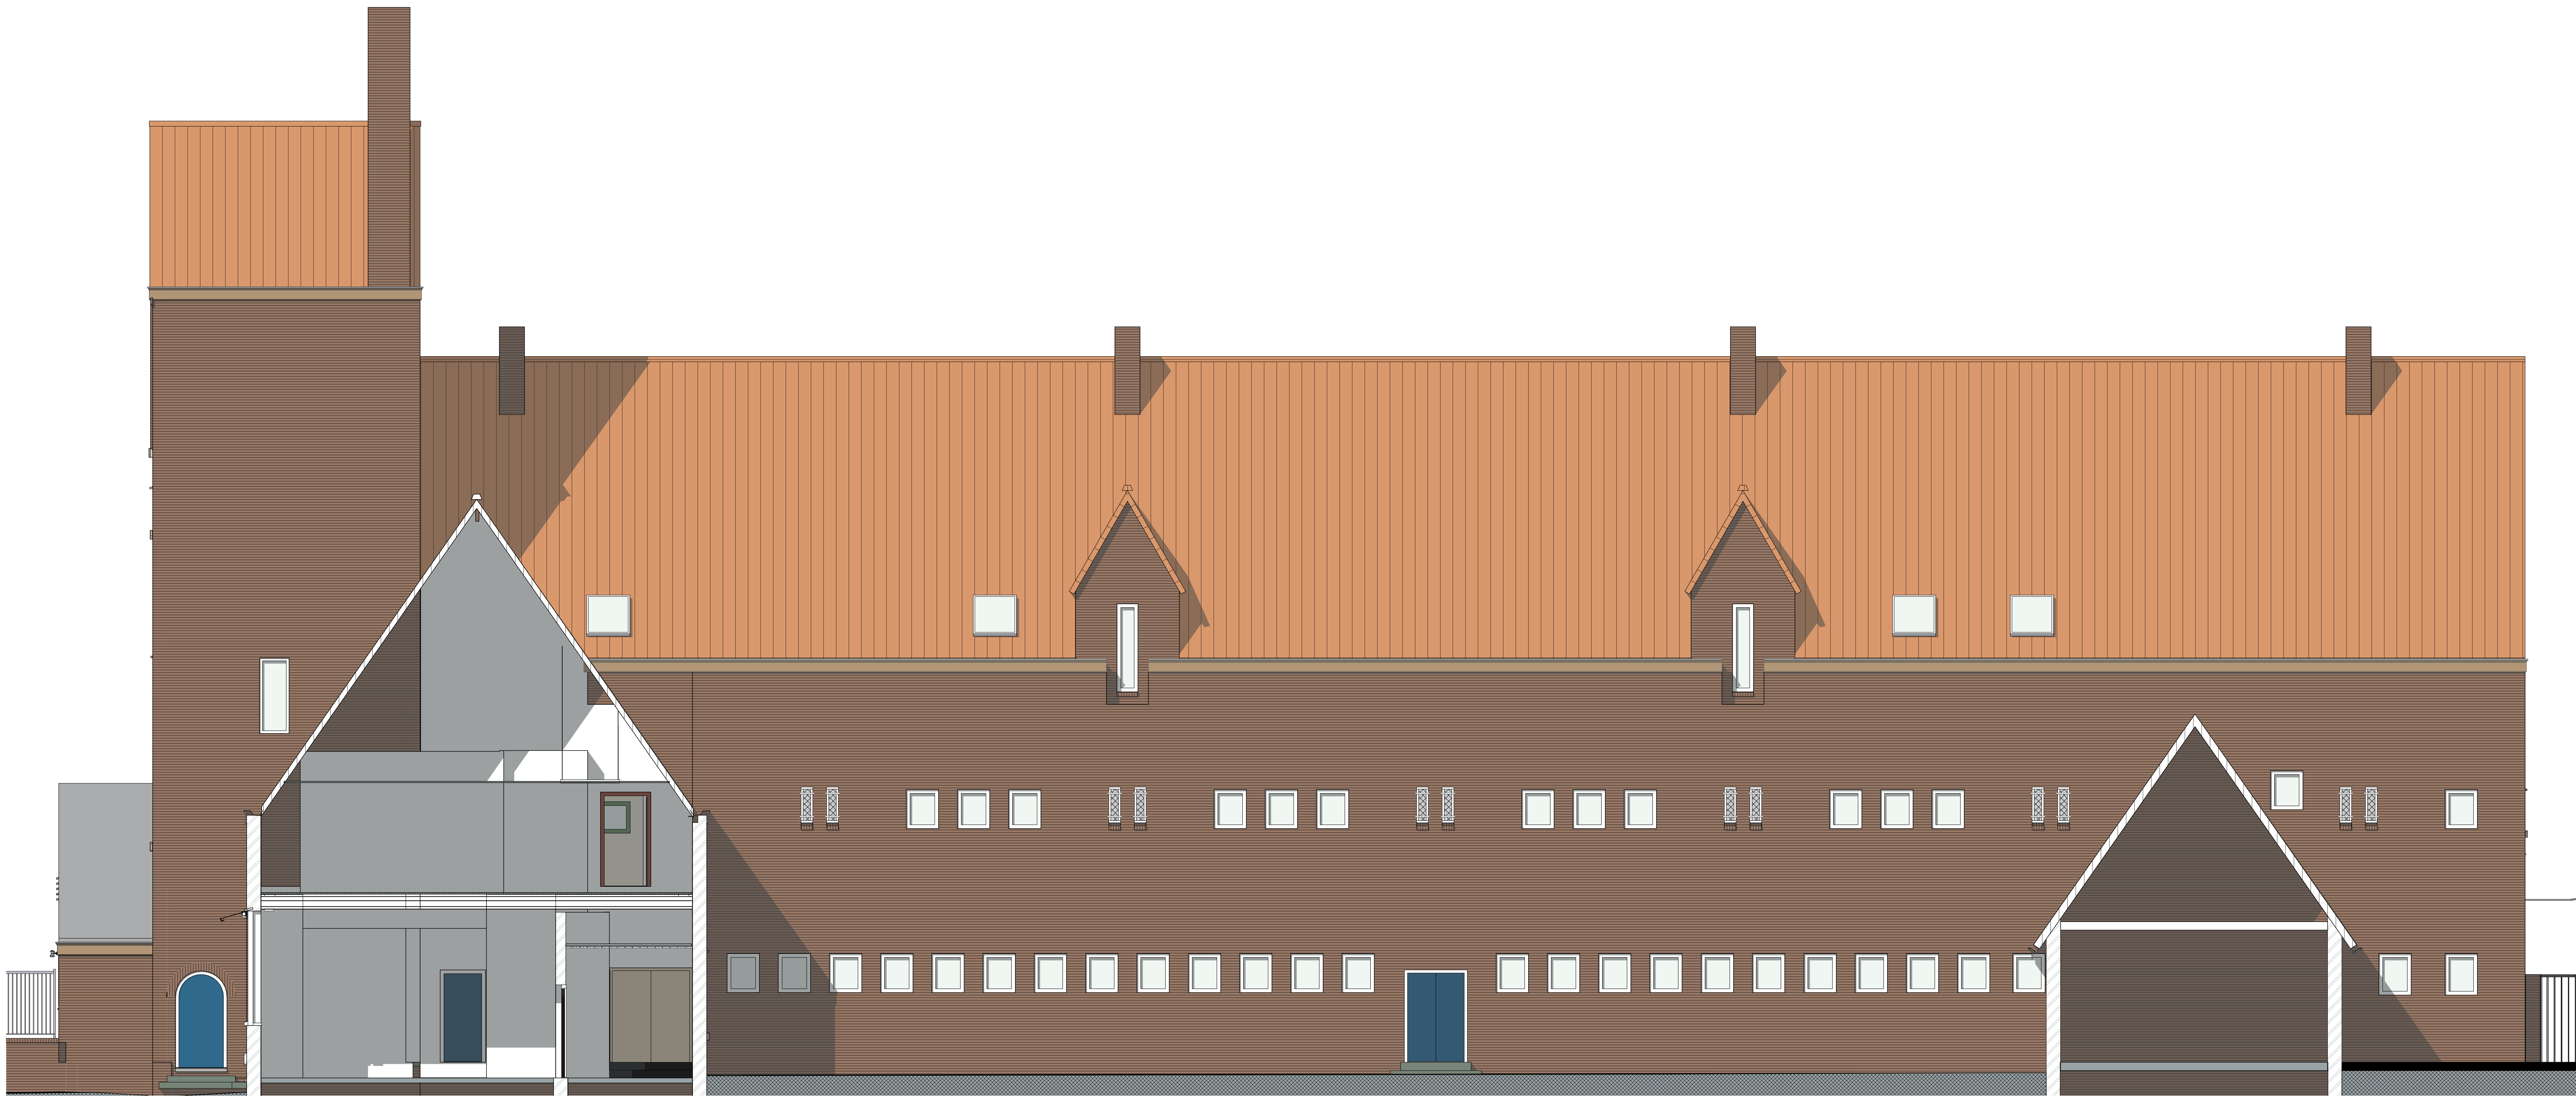

Noordoostgevel bouwdeel C1 (bestaand) - 1:50

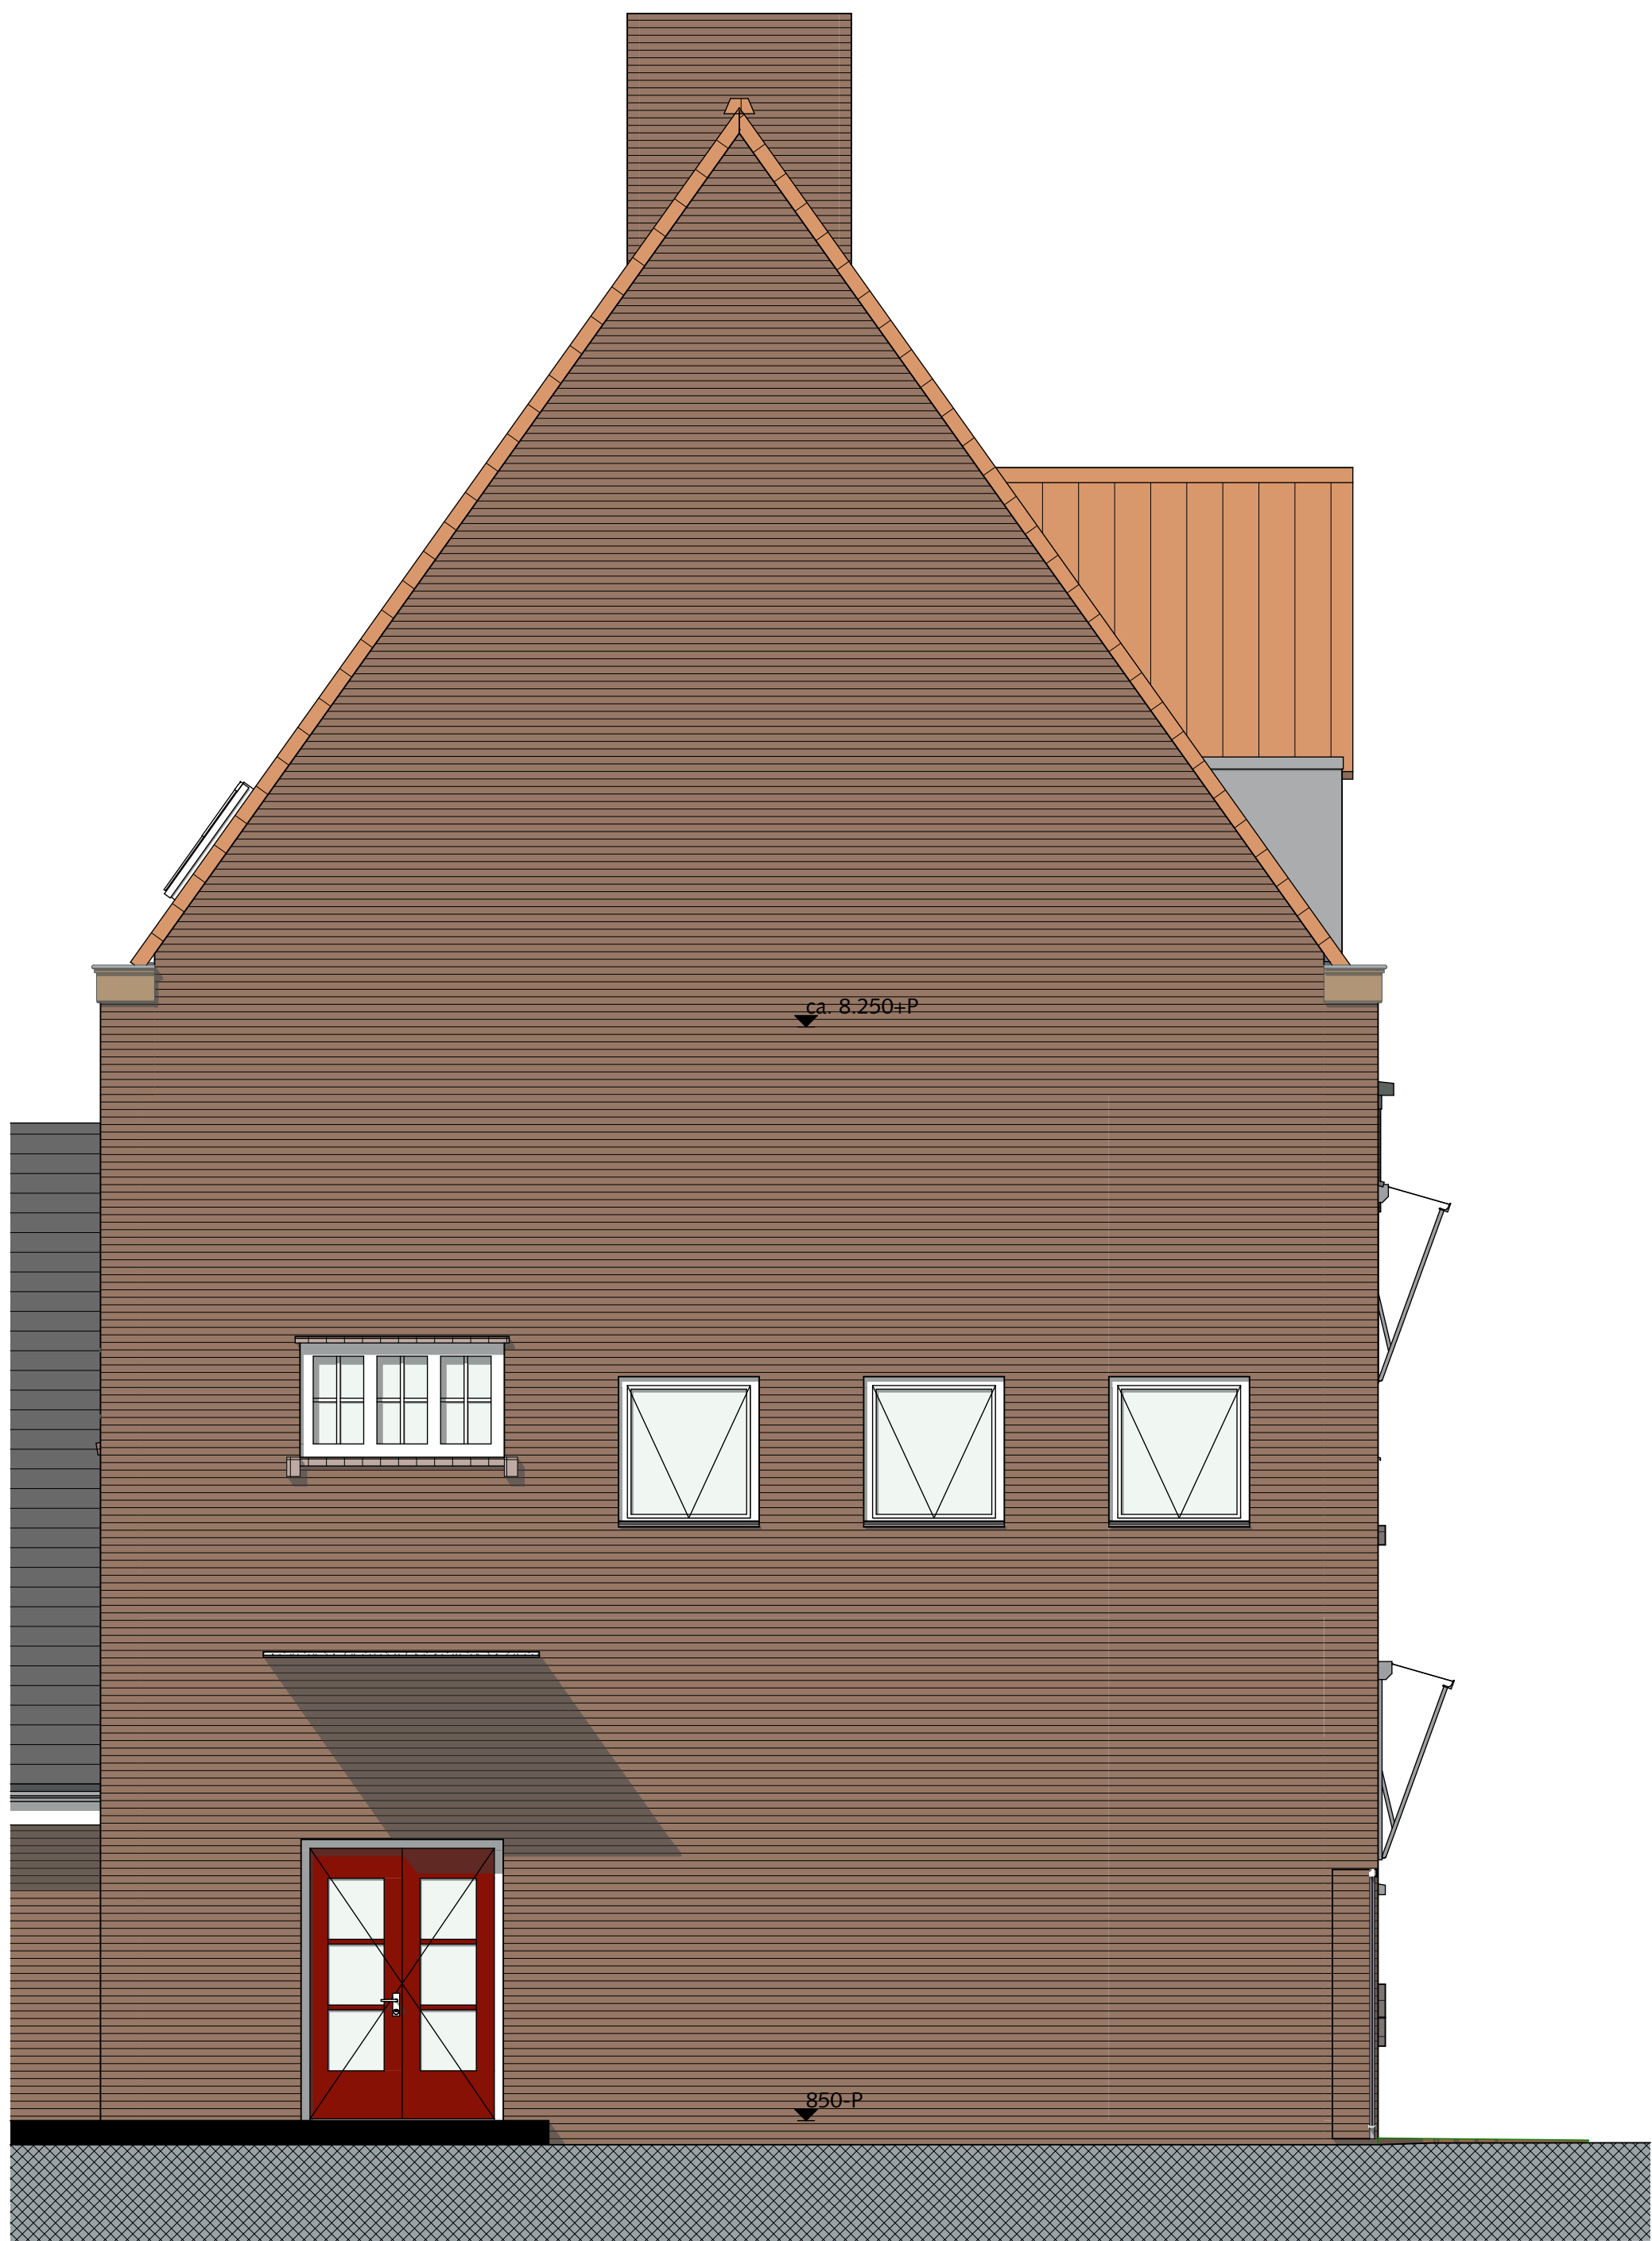

Noordwestgevel bouwdeel C1 (bestaand) - 1:50

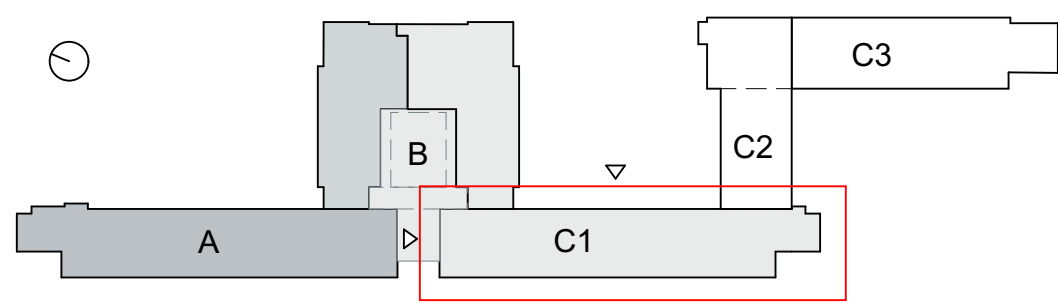

SPRING | ARCHITECTUUR VOOR MENSEN


OPDRACHTGEVER

BOOR Rotterdam



PROJECT

Globe & Sonnevand

gevelaanzichten schoolplein bouwdeel C1 (bestaand)


BA-2018-C1

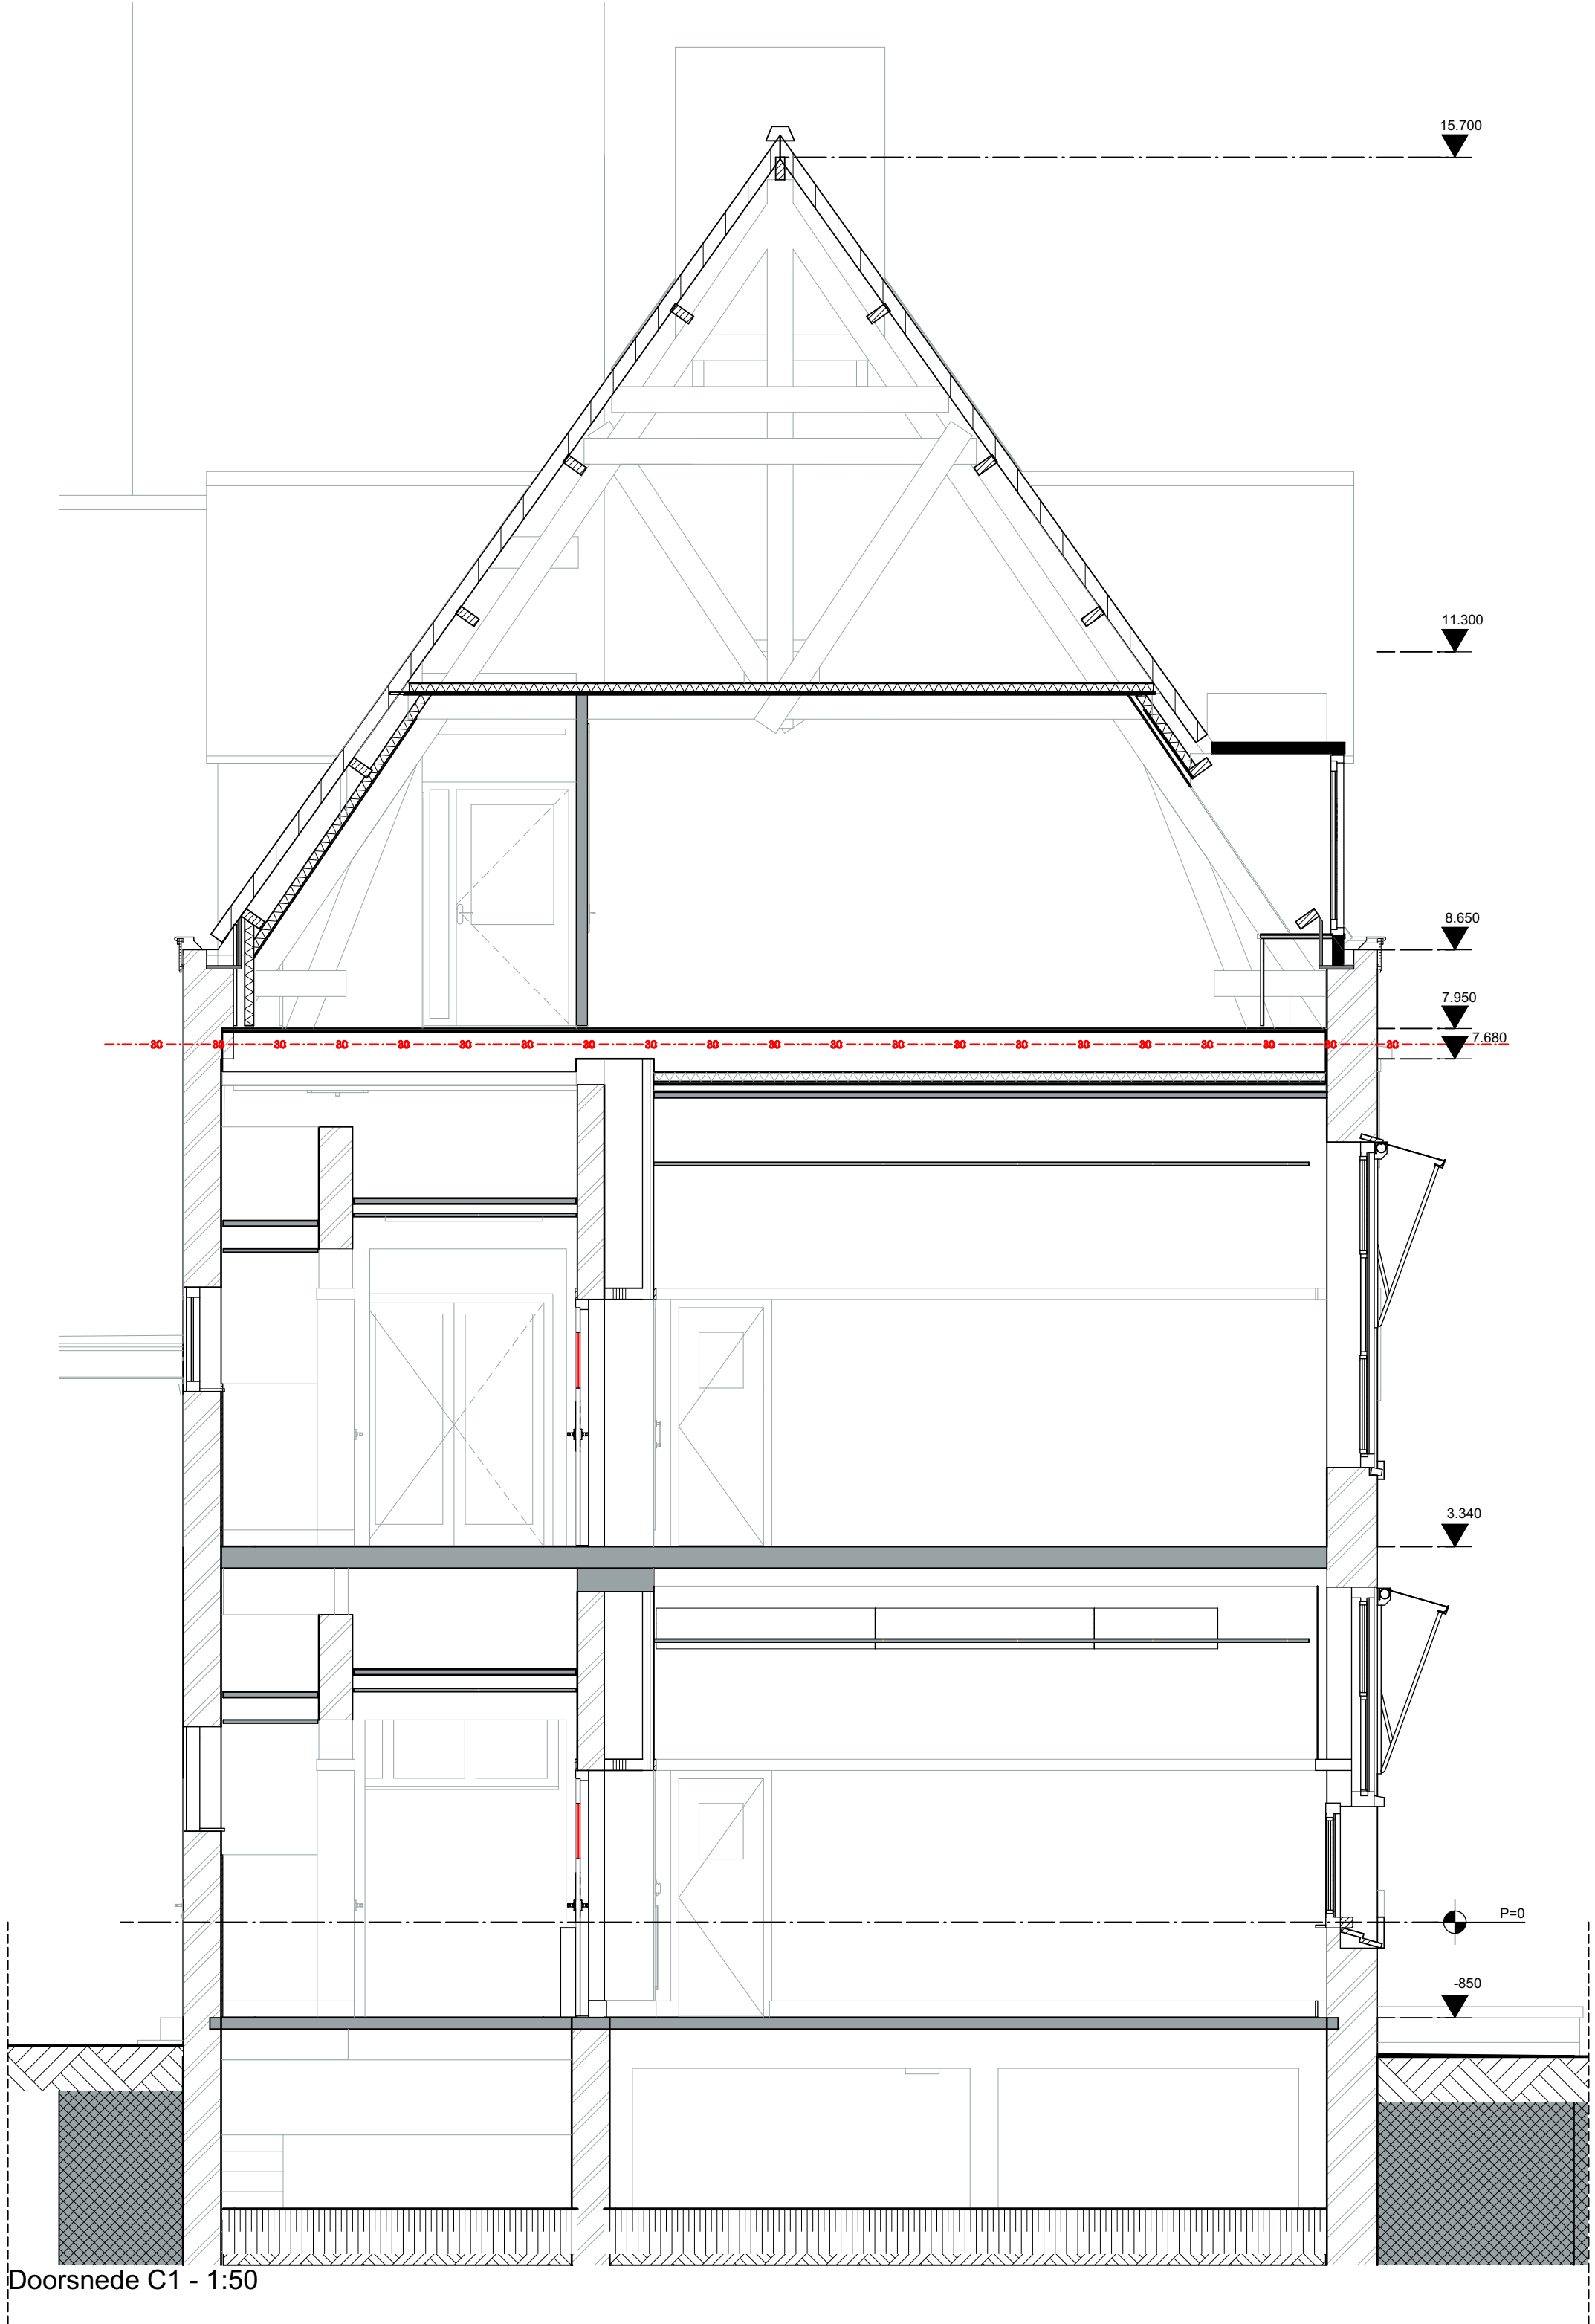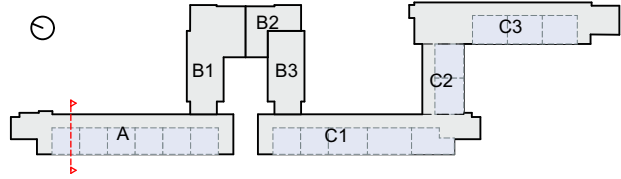

SPRING | ARCHITECTUUR VOOR MENSEN

BOOMPJES 550 | 3011XZ ROTTERDAM
TELEFOON 010 413 27 90
INFO@SPRING-ARCHITECTEN.NL | SPRING-ARCHITECTEN.NL

OPDRACHTGEVER

BOOR Rotterdam

PROJECT



Globe & Sonnevanc



OMSCHRIJVING

doorsnede C1 (bestaand)


FASE	Bouwdeel C Bestaand	WERKNUMMER	3737	STATUS	Definitief
SCHAAL	1:50	DATUM	21-01-2026	TEKENING	
AFMETING	A2 staand	REVISIE			

BA-301B-C1

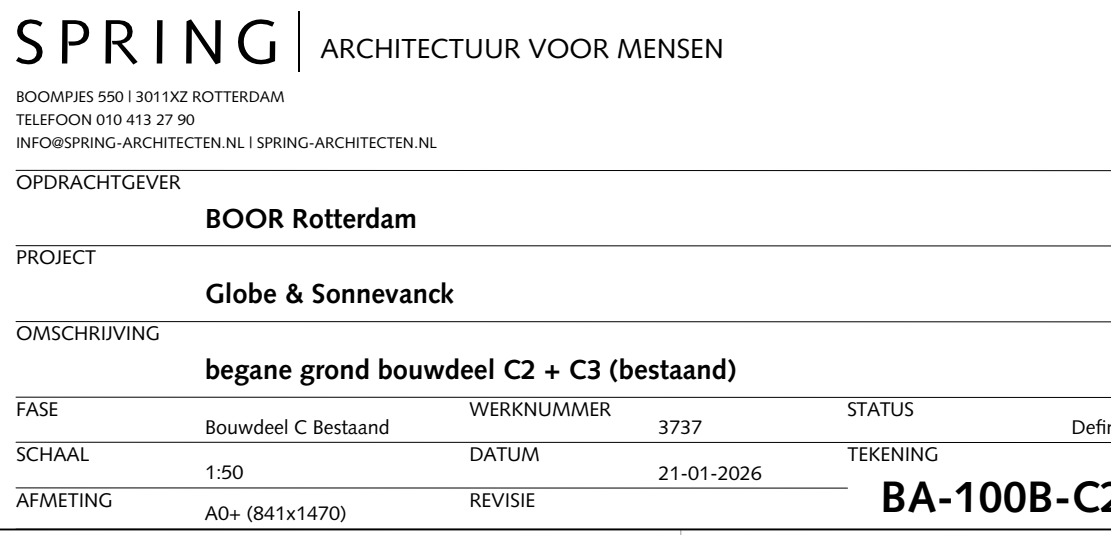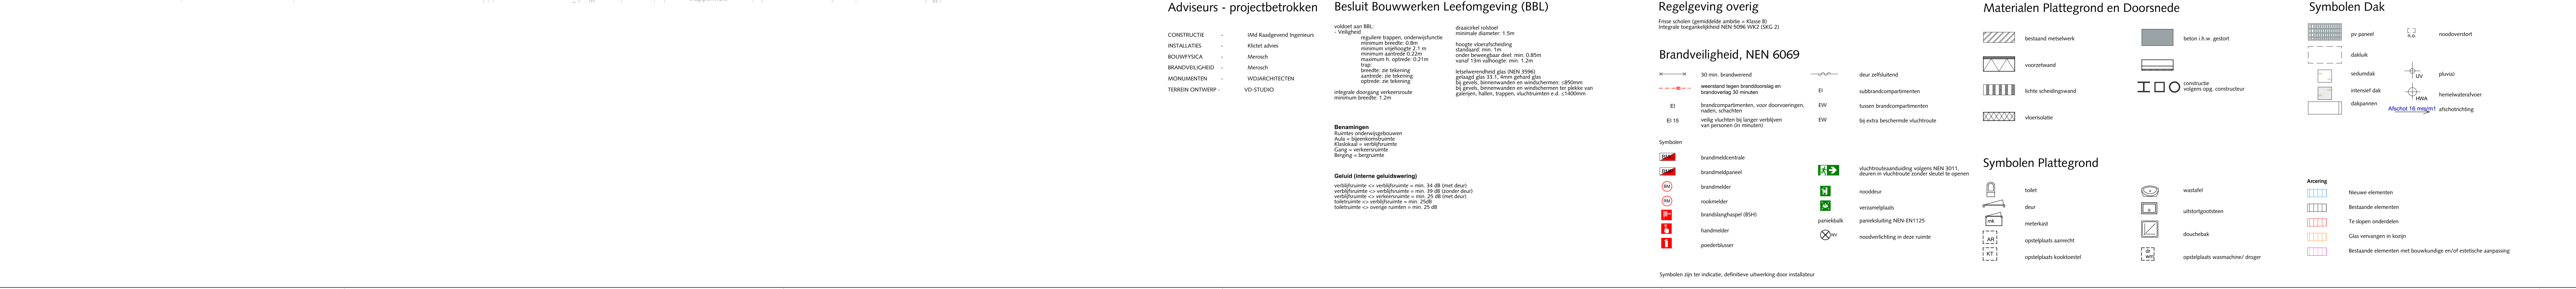

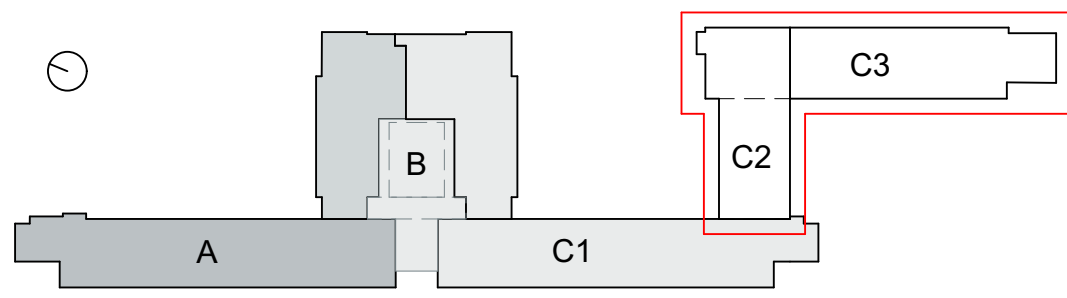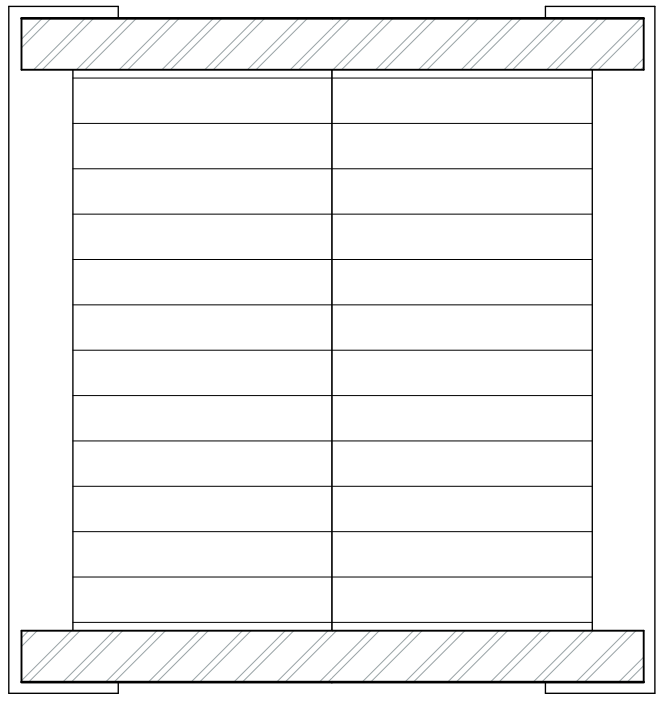


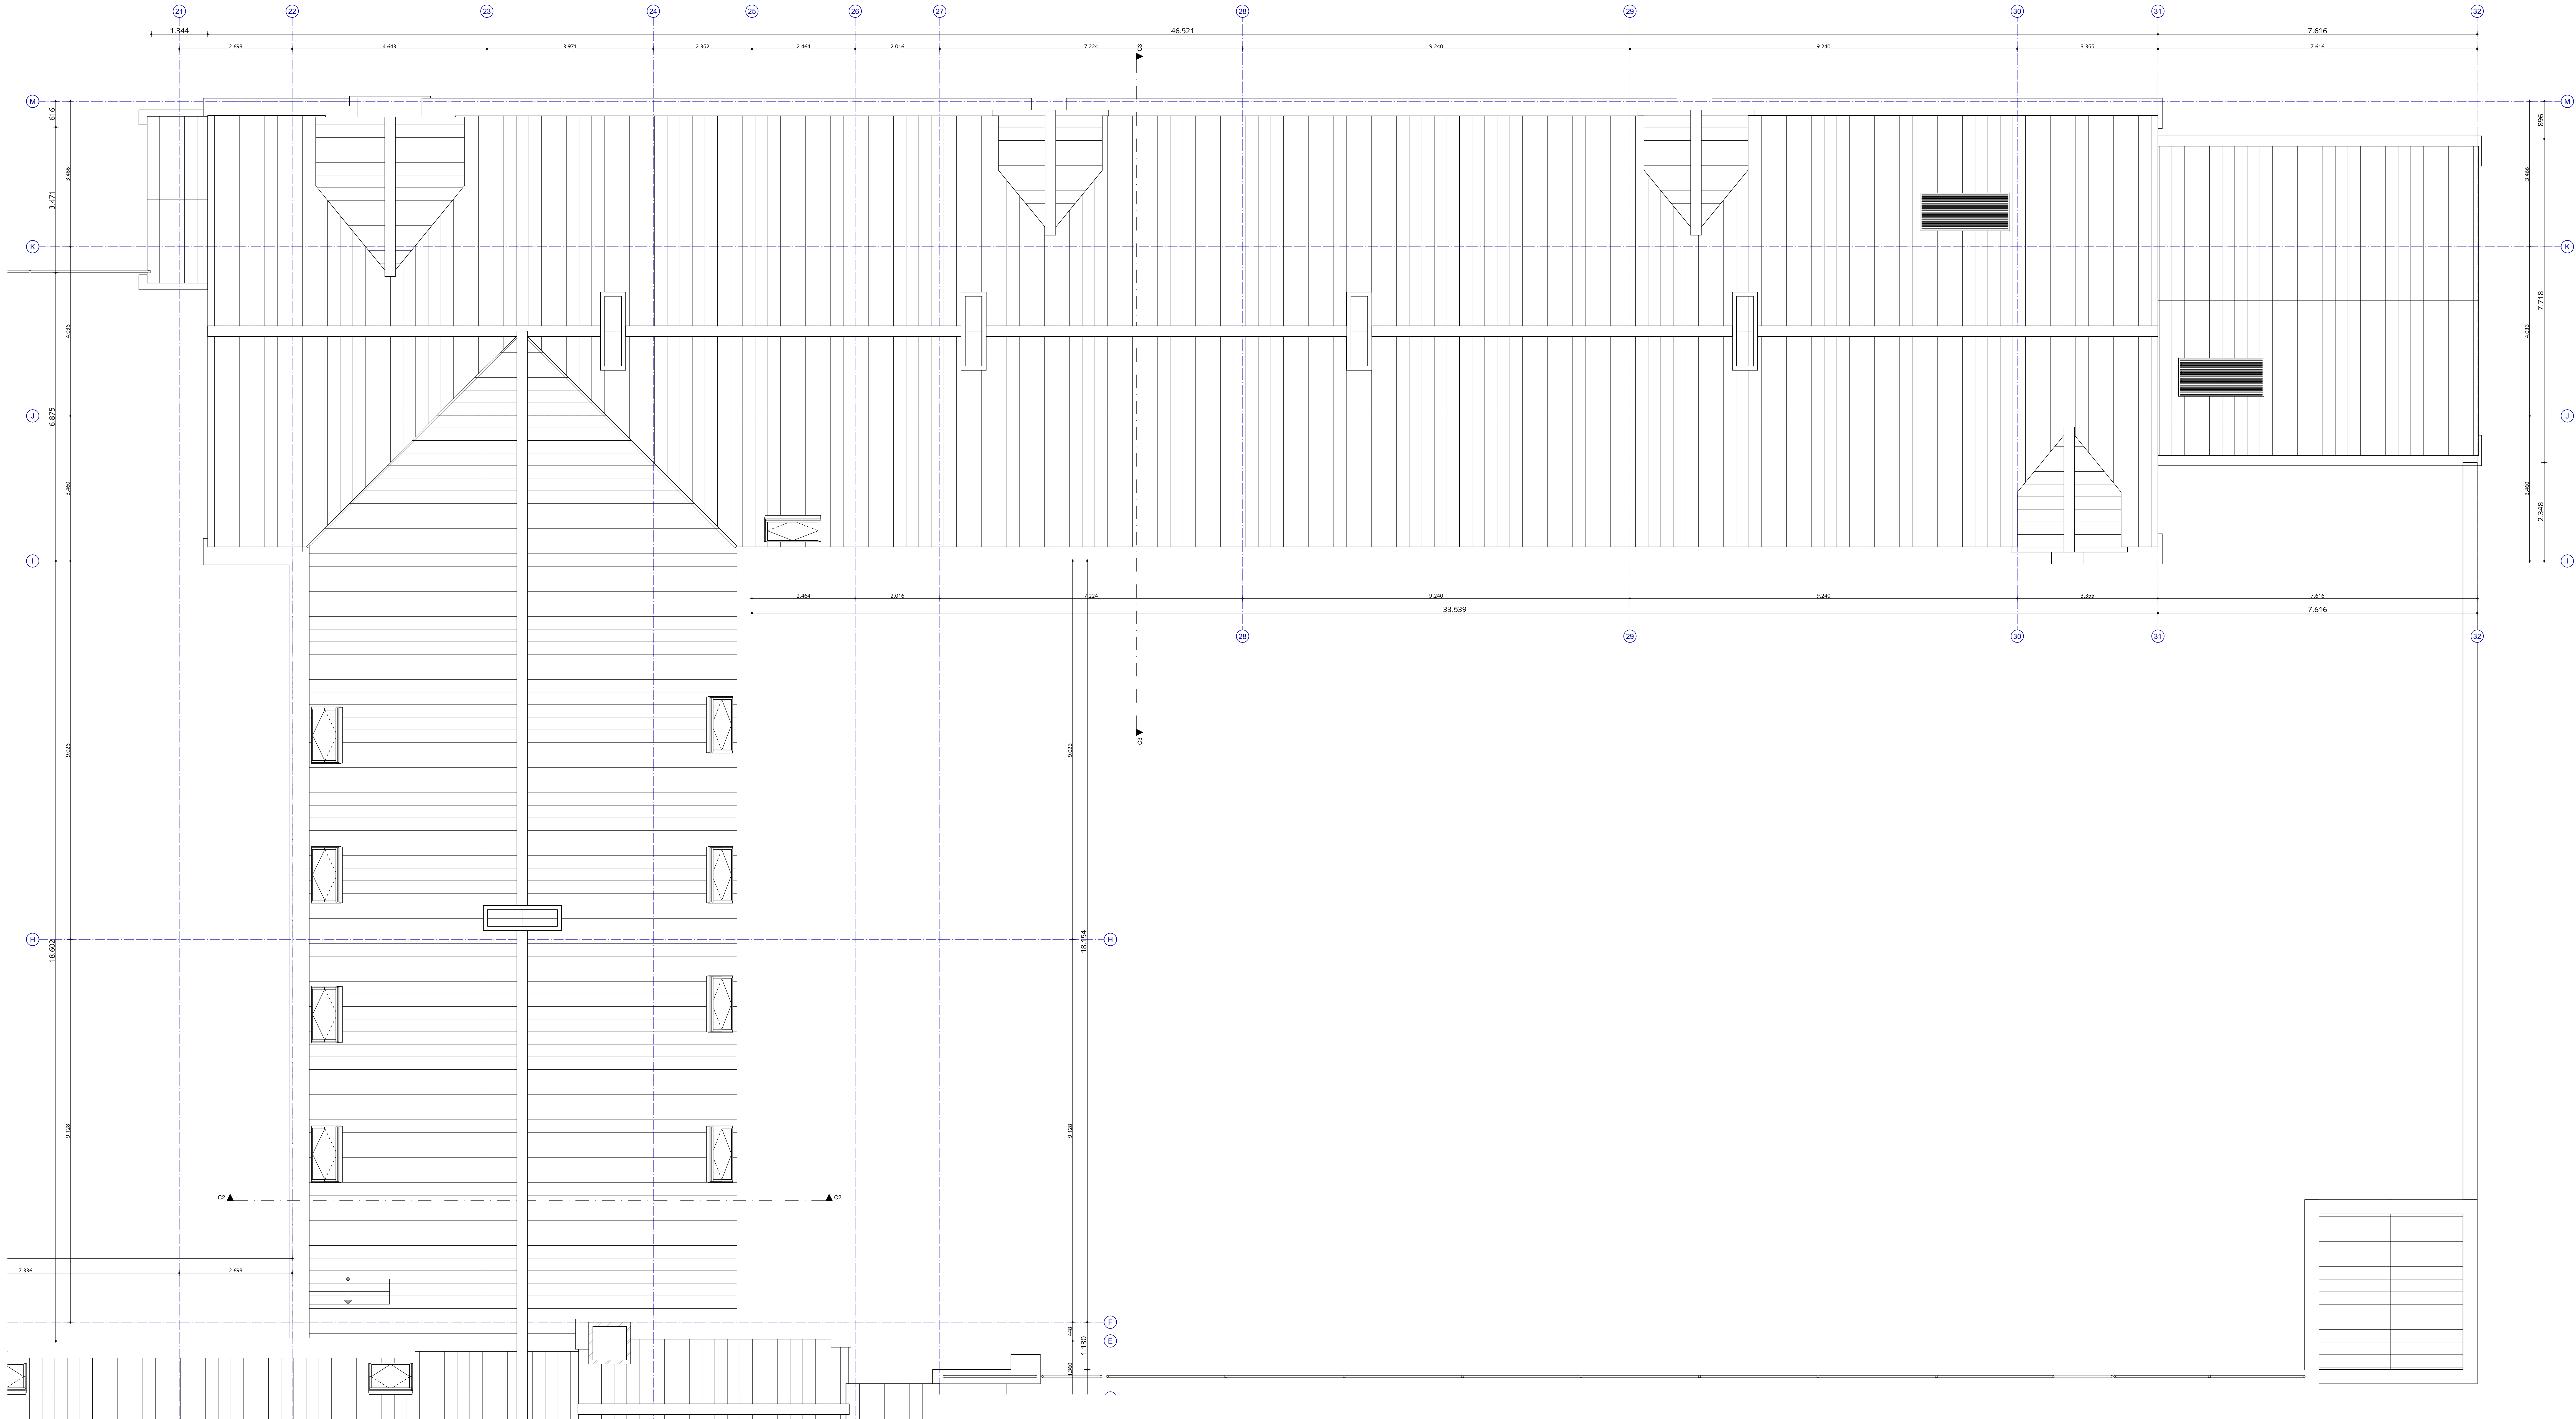

Adviseurs - projectbetrokken Besluit Bouwerken Leefomgeving (BBL)

CONSTRUCTIE	-	IMM Raadgebied ingenieurs	volgt aan BBL:	-	volgend	draaistel rolatief
INSTALLATIES	-	RIWOT advies	reguliere trappen, onderwijfputte	minimaal breedte 0,90m	reguliere vloerbedekking	maximale diameter 1,5m
BOLANTYSCA	-	Mensch	minimum verhoogte 2,1m	minimum verhoogte 2,1m	minimaal verhoogde vloer	min. 10m

Benamingen

Aanpak: onderwijfputte

Aanpak: onderwijfputte

Regelgeving overig

Finse scholen (geplande aanbouw) - Klasse B1

Integrale bouwkwaliteit NEN 1096 (NEN 1096:2)

Brandveiligheid, NEN 6069

30 min. brandwerend

weerstand tegen brandbelasting en brandverval 30 minuten

EI 15

brandwerend, voor doorvoeren, ramen, schuifdeuren

weerstand tegen brandbelasting en brandverval 30 minuten

EI 15

brandwerend, voor doorvoeren, ramen, schuifdeuren

weerstand tegen brandbelasting en brandverval 30 minuten

EI 15

Materialen Plattegrond en Doorsnede

bestaand metaalwerk

bestaand metaalwerk

Symboolen Dak

pr. paneel




















Symboolen Plattegrond

tuin




























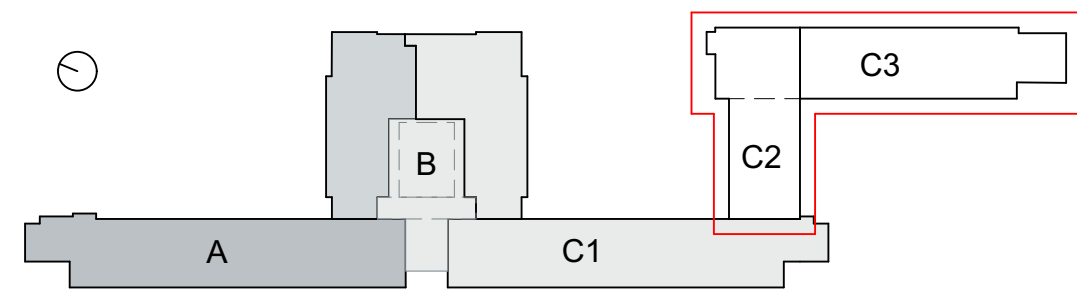

SPRING | ARCHITECTUUR VOOR MENSEN

BOUWDEEL C2 + C3 (bestaand)
















Noordwestgevel bouwdeel C2+C3 (bestaand) - 1:50

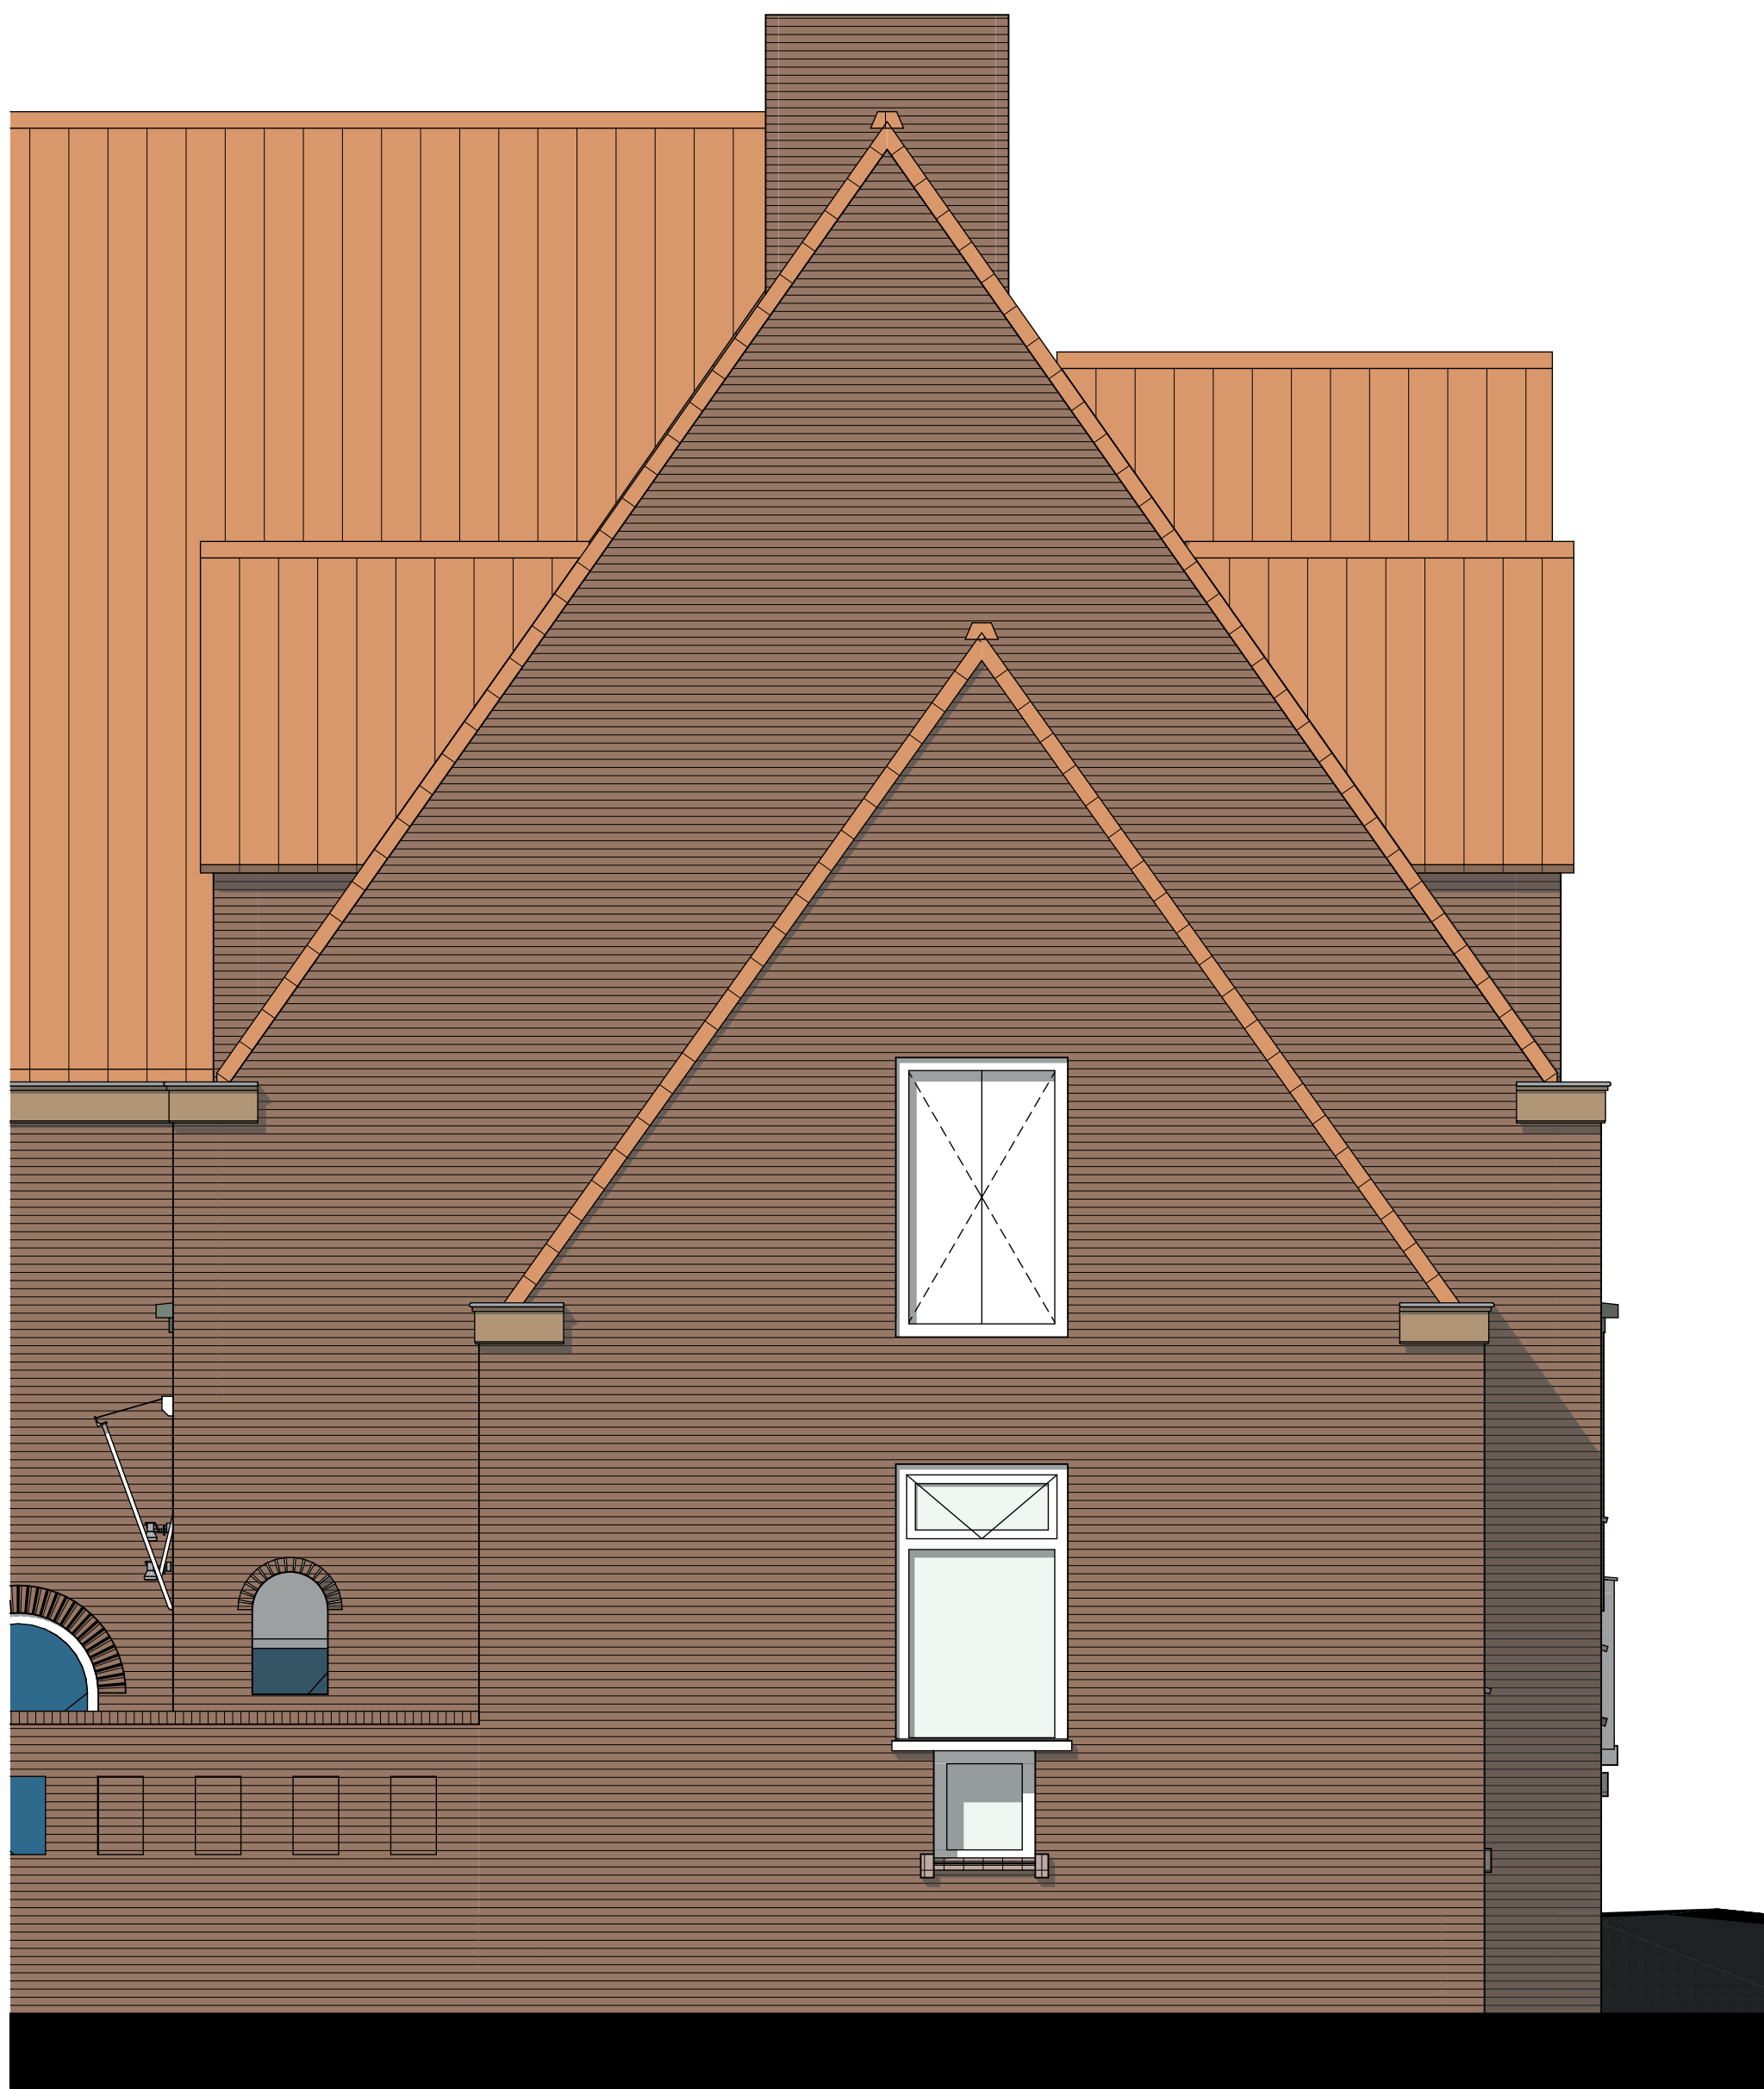

Zuidoostgevel bouwdeel C3 (bestaand) - 1:50

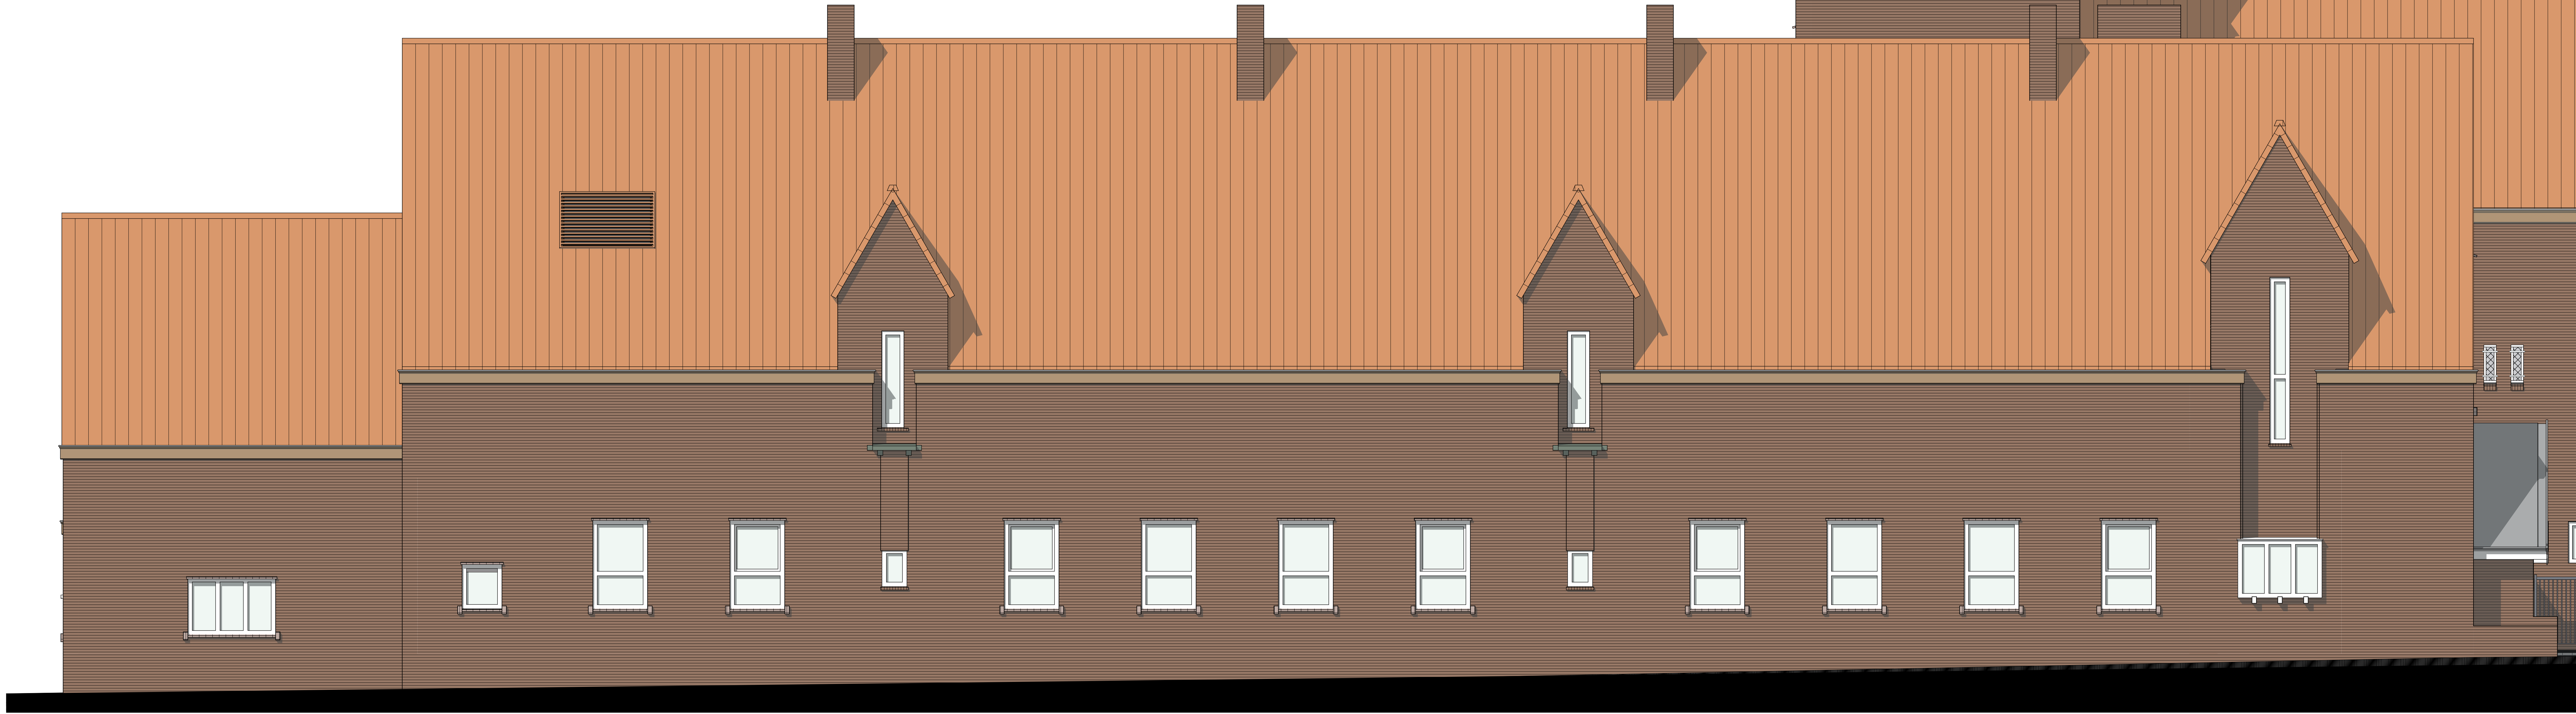

Noordoostgevel bouwdeel C3 (bestaand) - 1:50

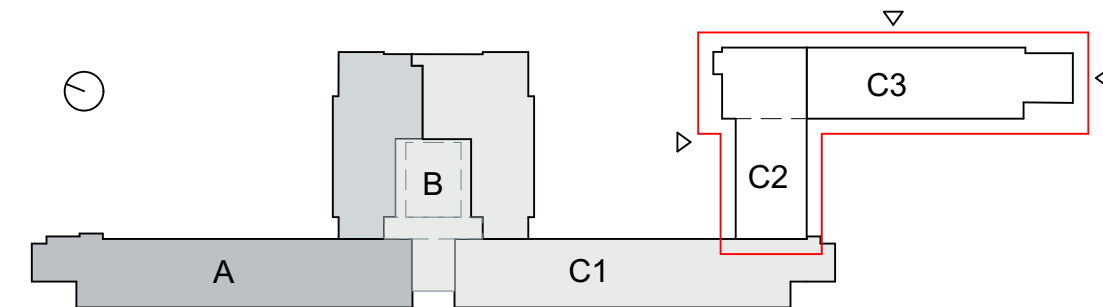

SPRING | ARCHITECTUUR VOOR MENSEN

BOUWDEEL C3 (BESTAAND)

ROOPELWEG 101-103 ROTTERDAM

ROOPELWEG 101-103 ROTTERDAM

OPDRACHTGEVER

BOOR Rotterdam

PROJECT

Globe & Sonnevand

gevelaanzichten straatzijde bouwdeel C2 + C3 (bestaand)

FASE

BOUWDEEL C3 (BESTAAND)

VERBODEN

STATUS


Definitief

1:50


21-01-2024

21-01-2024


BA-2008-C23

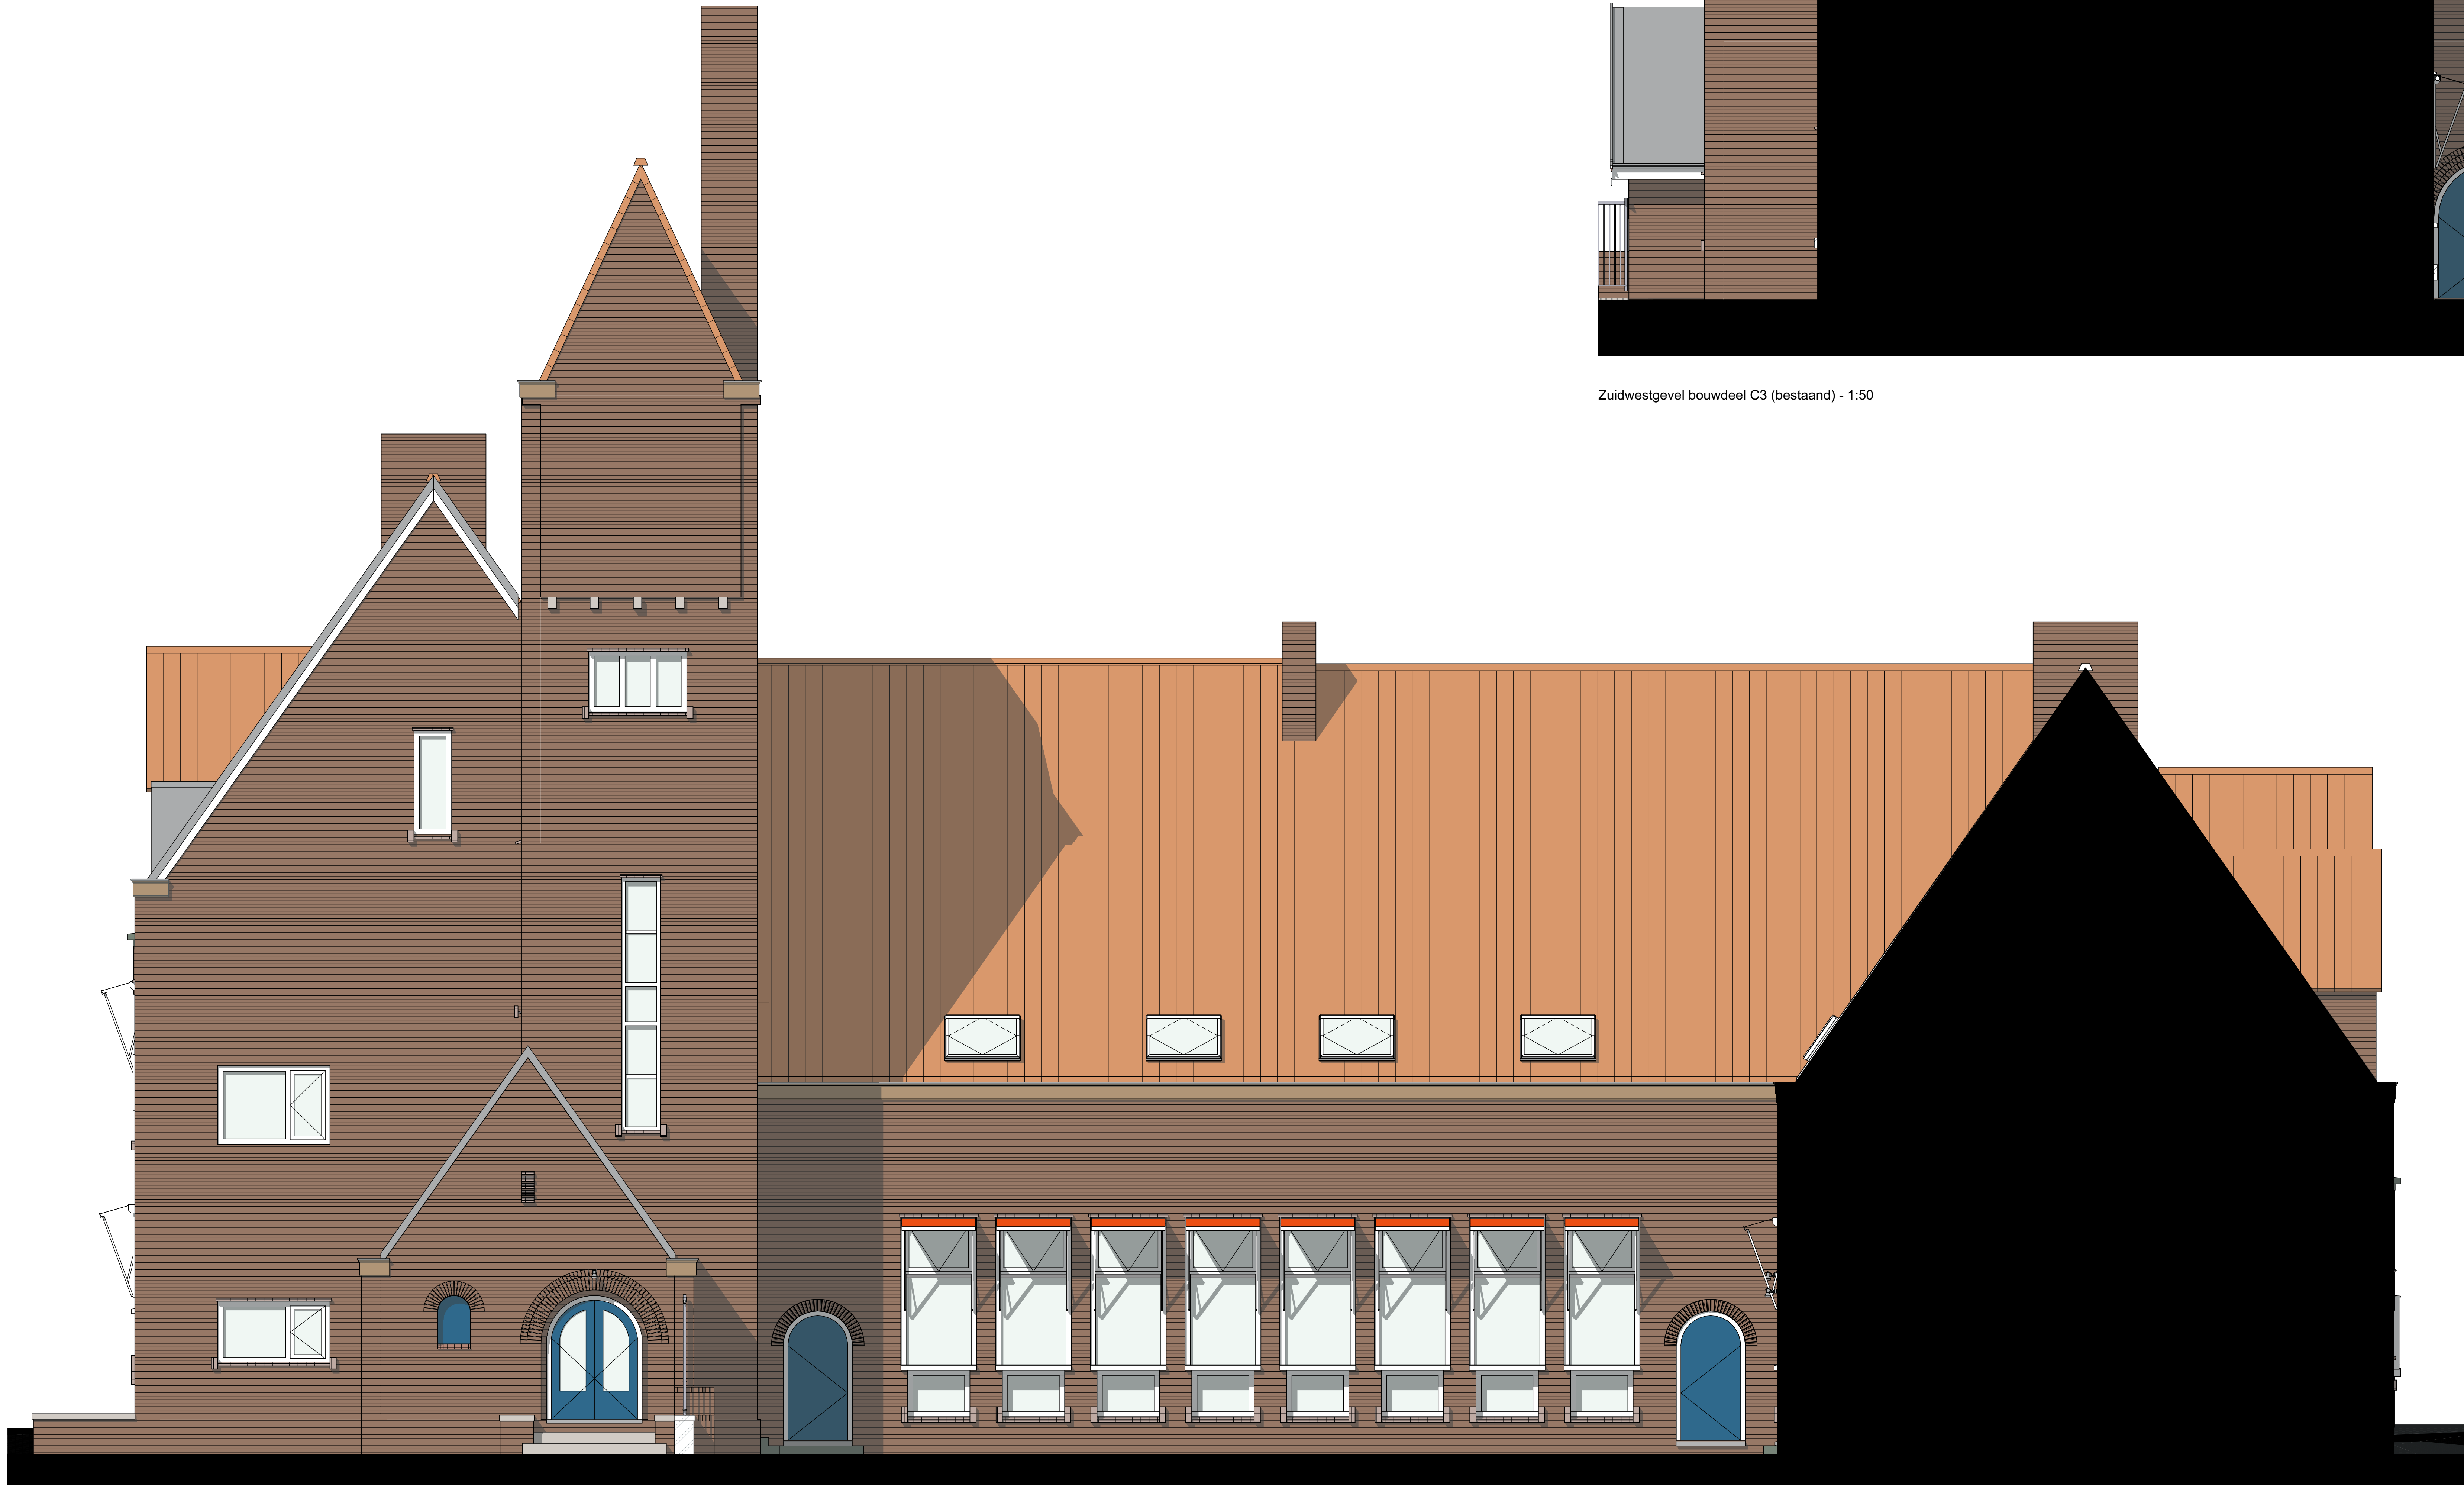

Zuidoostgevel bouwdeel C2 (bestaand) - 1:50

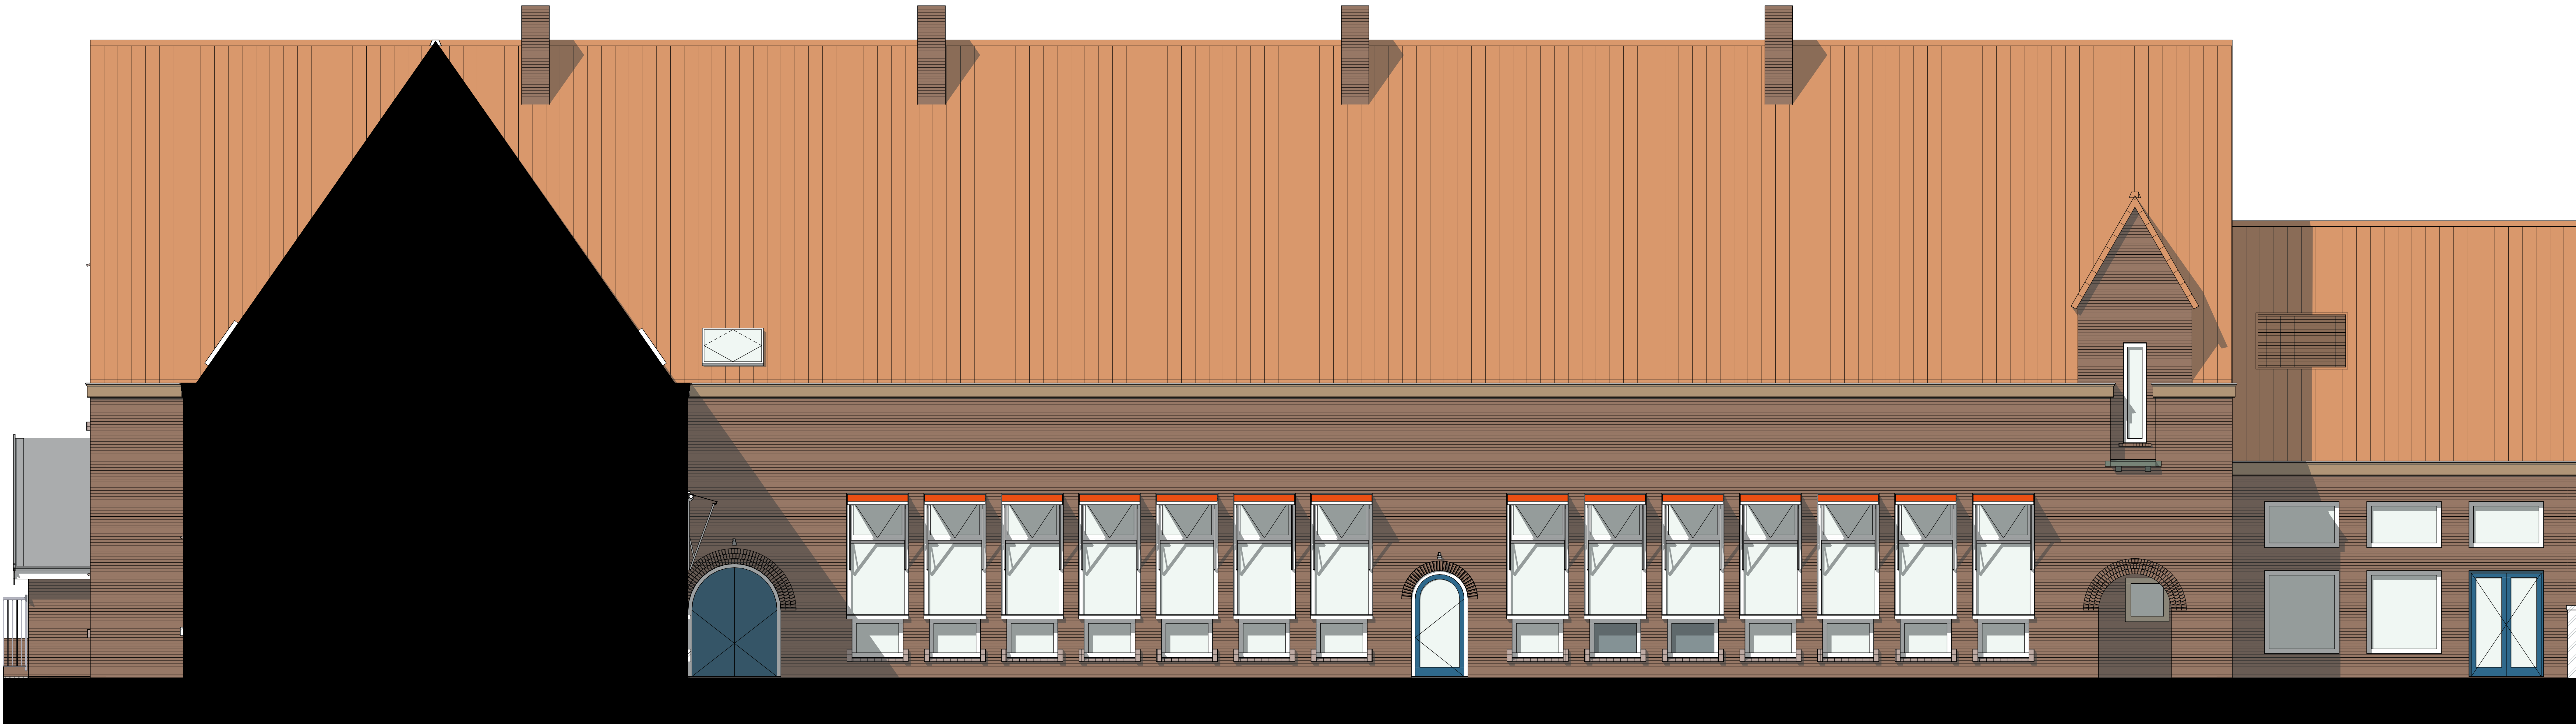

Zuidwestgevel bouwdeel C3 (bestaand) - 1:50

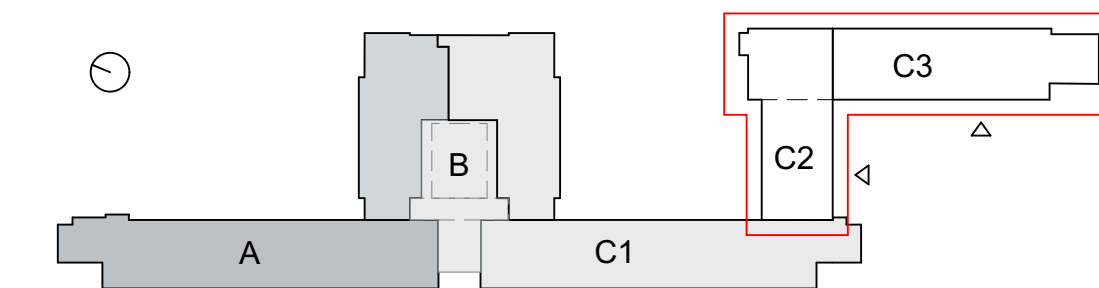

SPRING | ARCHITECTUUR VOOR MENSEN

BOUWDEEL C2 + C3 ROTTERDAM

OPDRACHTGEVER

BOOR Rotterdam

OPDRACHTGEVER



Globe & Sonnevand

gevelaanzichten pleintijde bouwdeel C2 + C3 (bestaand)




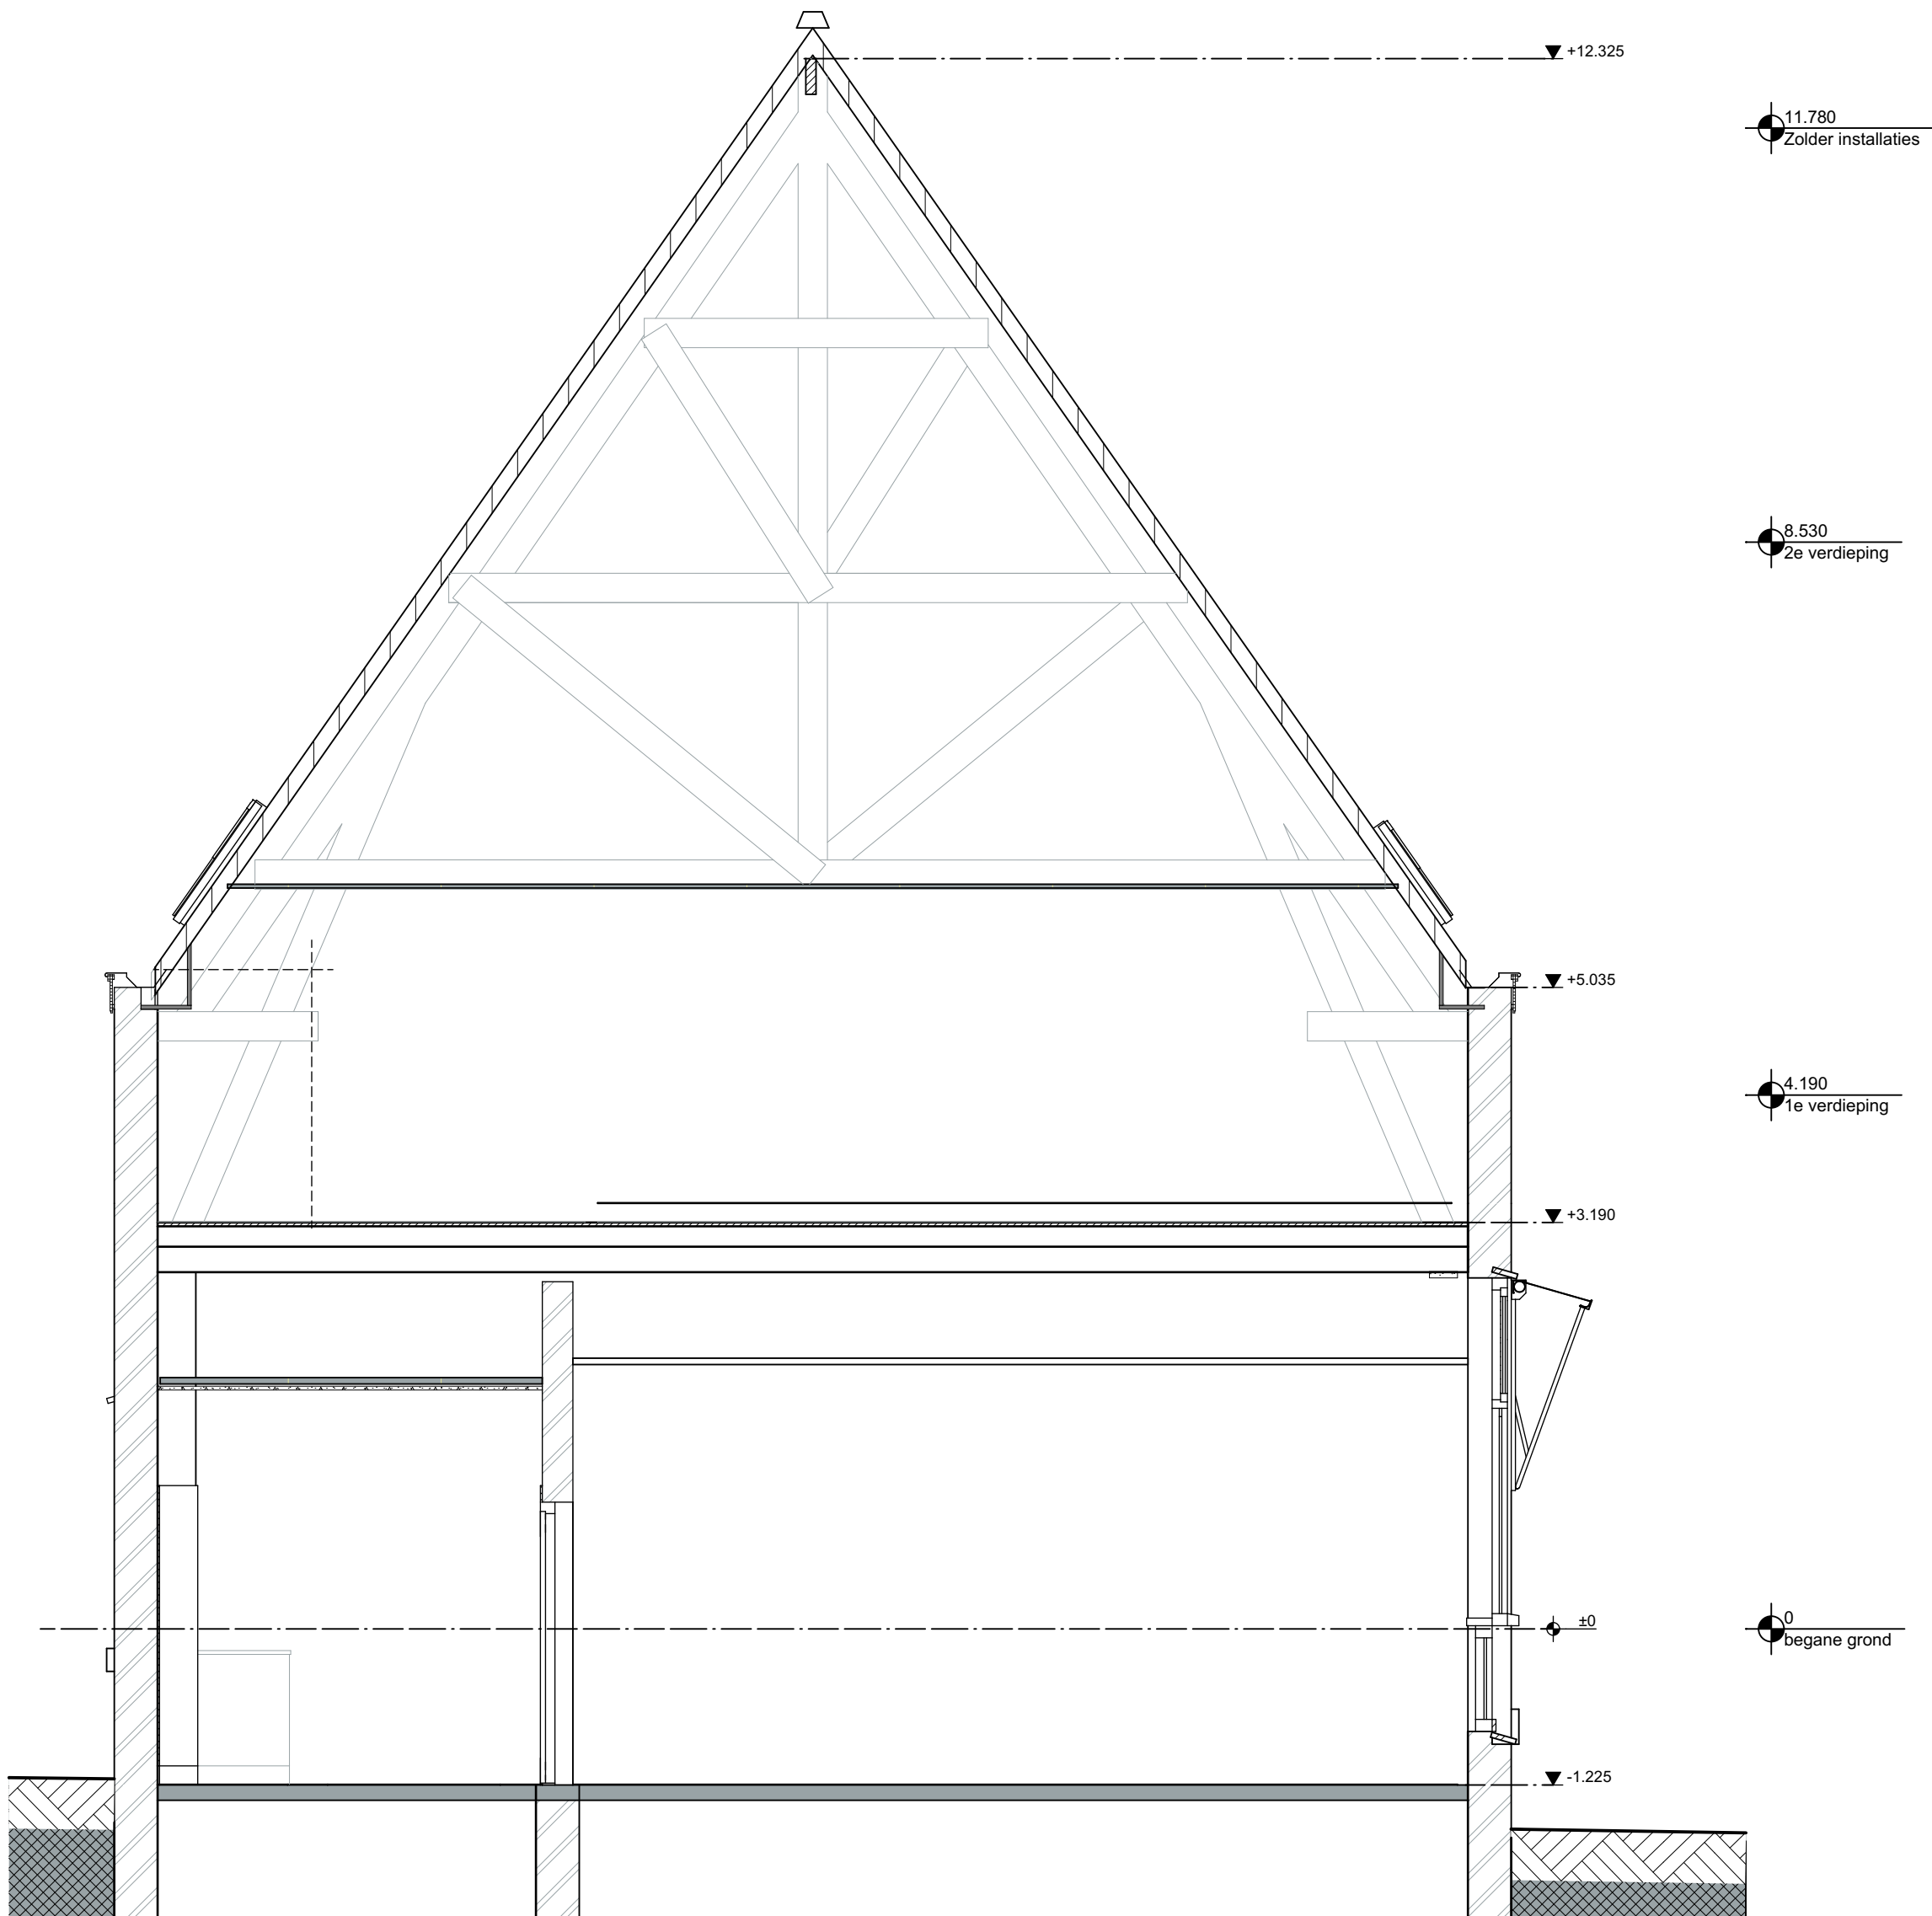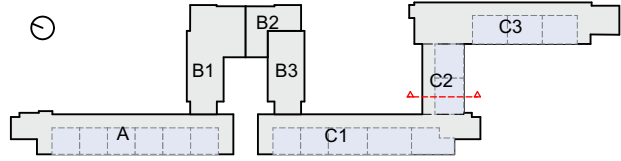

Doorsnede C2 (bestaand) - 1:50

SPRING | ARCHITECTUUR VOOR MENSEN

BOOMPJES 550 | 3011XZ ROTTERDAM
TELEFOON 010 413 27 90
INFO@SPRING-ARCHITECTEN.NL | SPRING-ARCHITECTEN.NL

OPDRACHTGEVER

BOOR Rotterdam

PROJECT

Globe & Sonnevanc



OMSCHRIJVING

doorsnede C2 (bestaand)

FASE	Bouwdeel C Bestaand	WERKNUMMER	3737	STATUS	Definitief
SCHAAL	1:50	DATUM	21-01-2026	TEKENING	
AFMETING	A2 staand	REVISIE			

BA-301B-C23

3737_BA-301B-C23_doorsnede C2 (bestaand)_260121

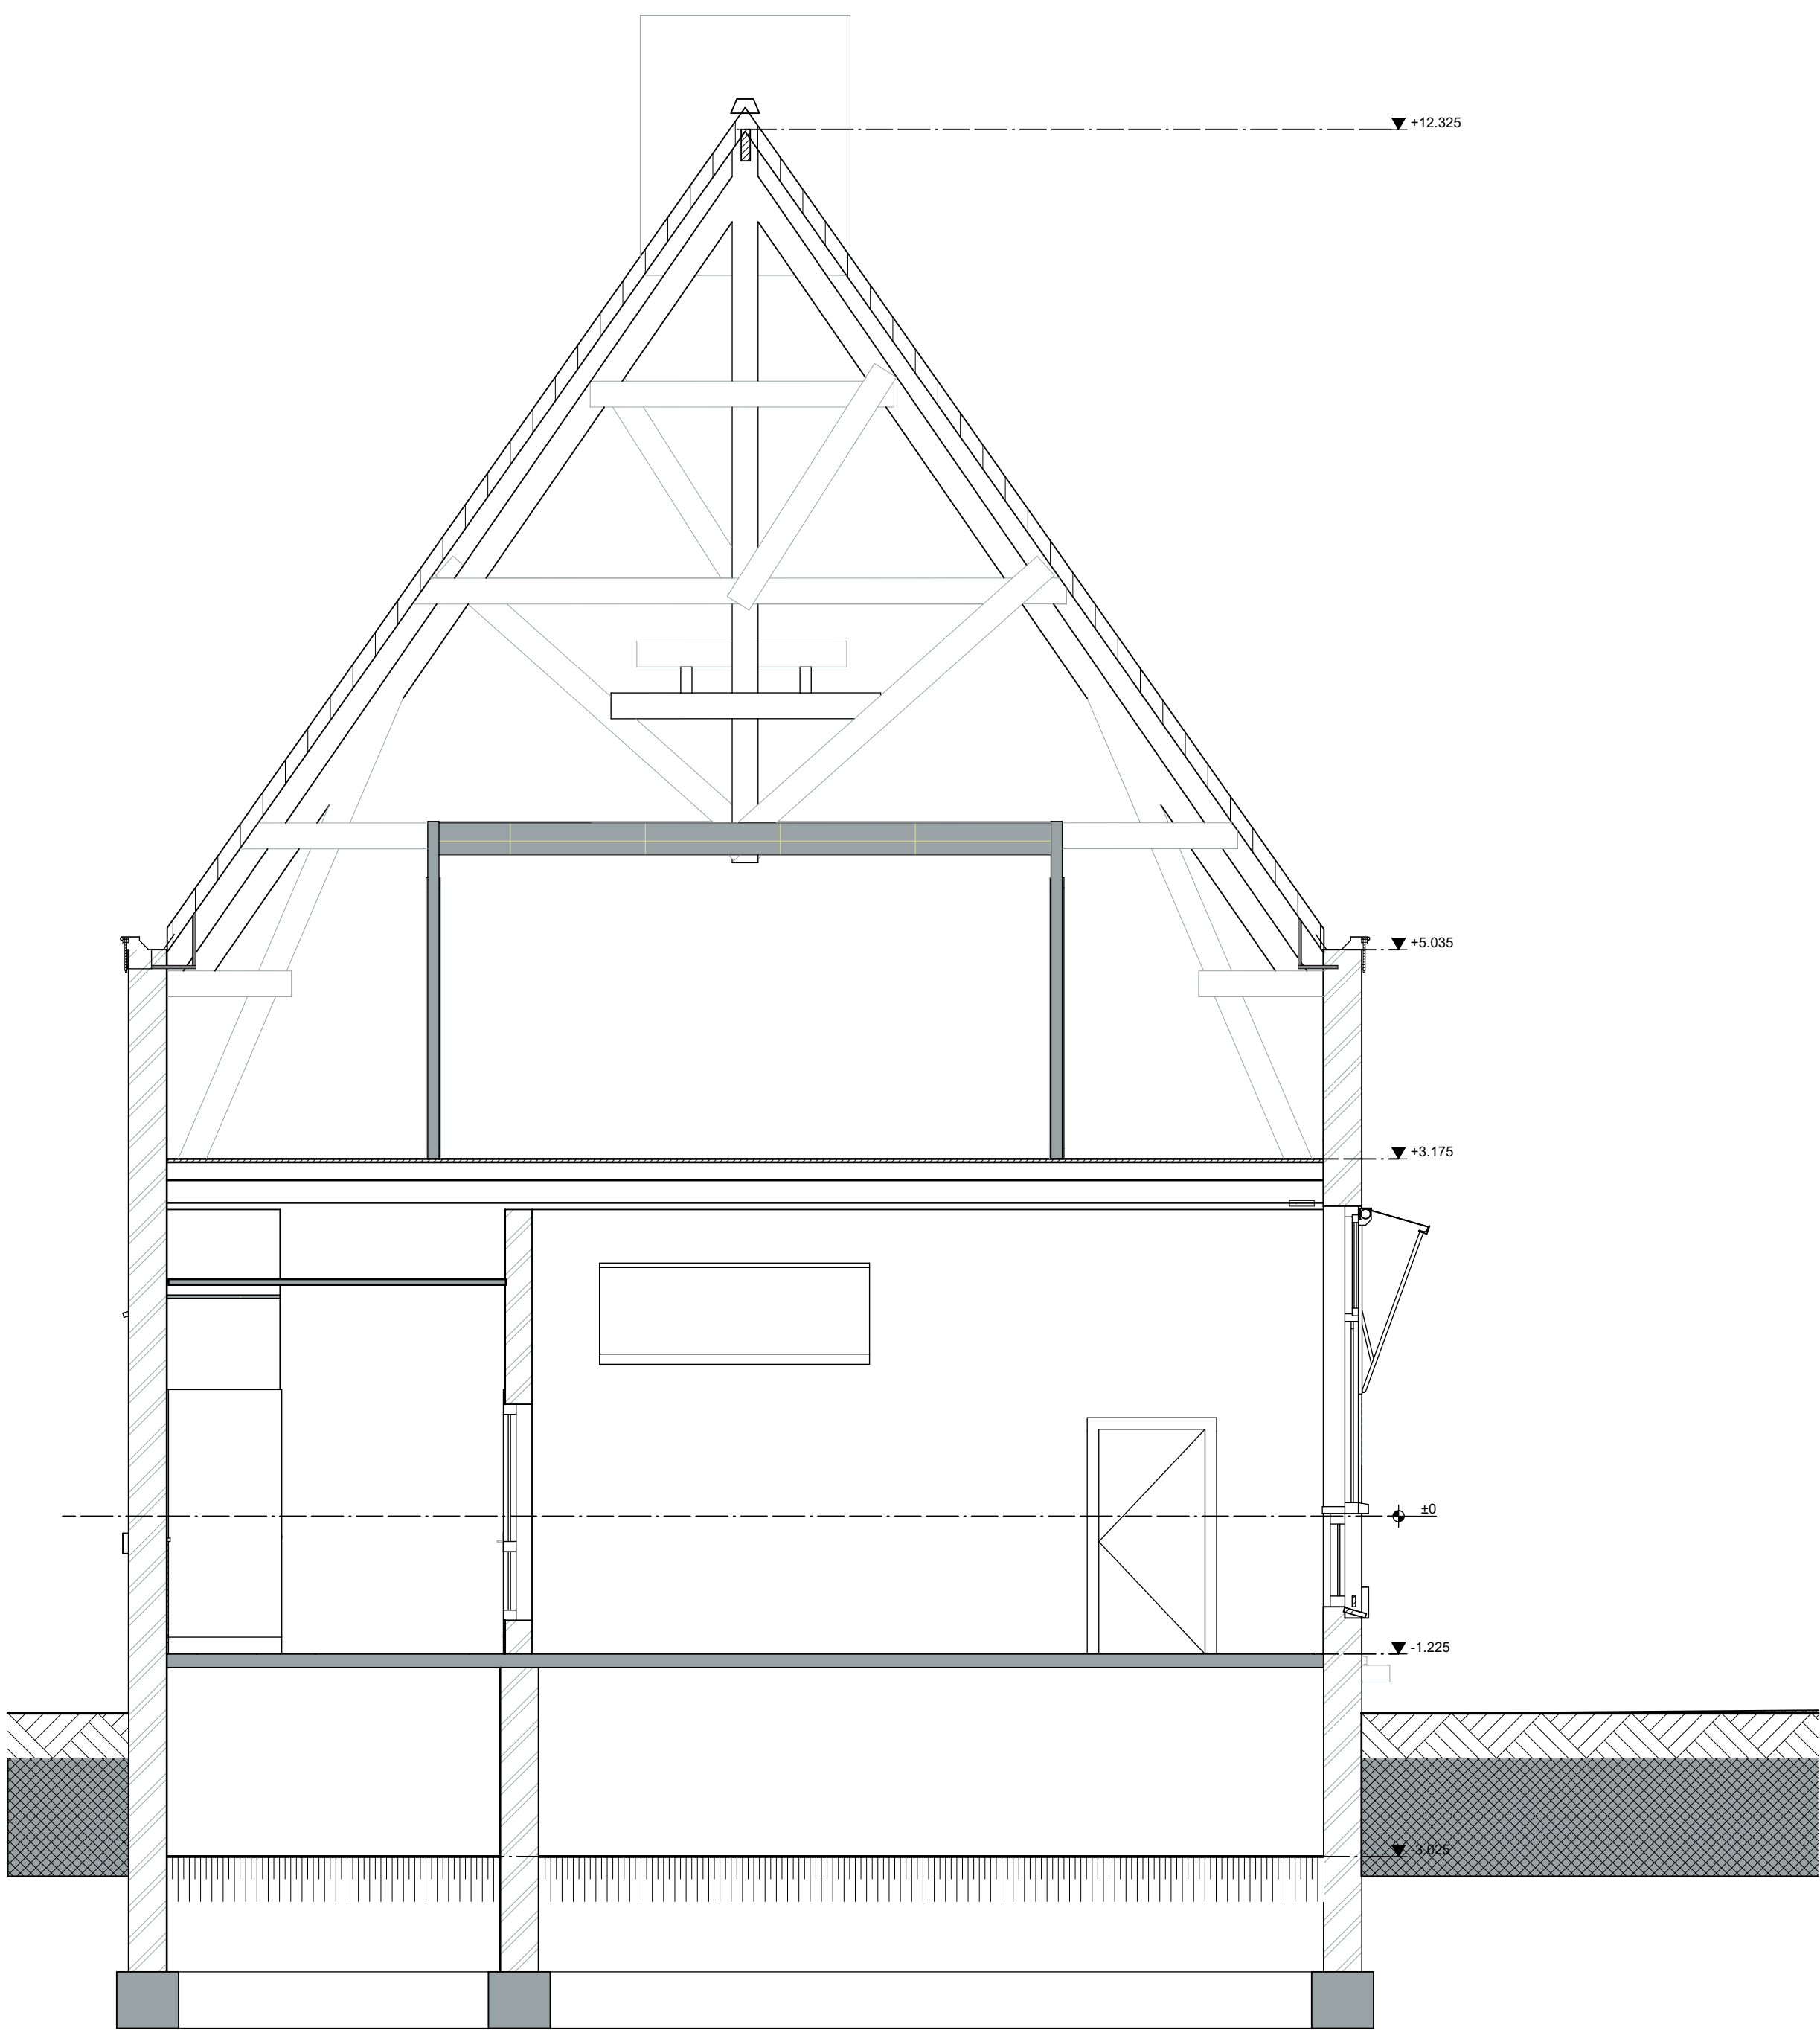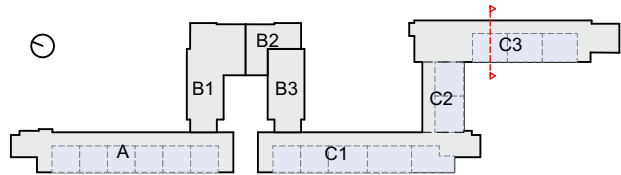

Doorsnede C3 (bestaand) - 1:50

SPRING | ARCHITECTUUR VOOR MENSEN

BOOMPJES 550 | 3011XZ ROTTERDAM
TELEFOON 010 413 27 90
INFO@SPRING-ARCHITECTEN.NL | SPRING-ARCHITECTEN.NL

OPDRACHTGEVER

BOOR Rotterdam

PROJECT

Globe & Sonnevanc

OMSCHRIJVING

doorsnede C3 (bestaand)

FASE	Bouwdeel C Bestaand	WERKNUMMER	3737	STATUS	Definitief
SCHAAL	1:50	DATUM	21-01-2026	TEKENING	
AFMETING	A2 staand	REVISIE			

BA-302B-C23