




Vloerafwerking - begane grond - 1:200

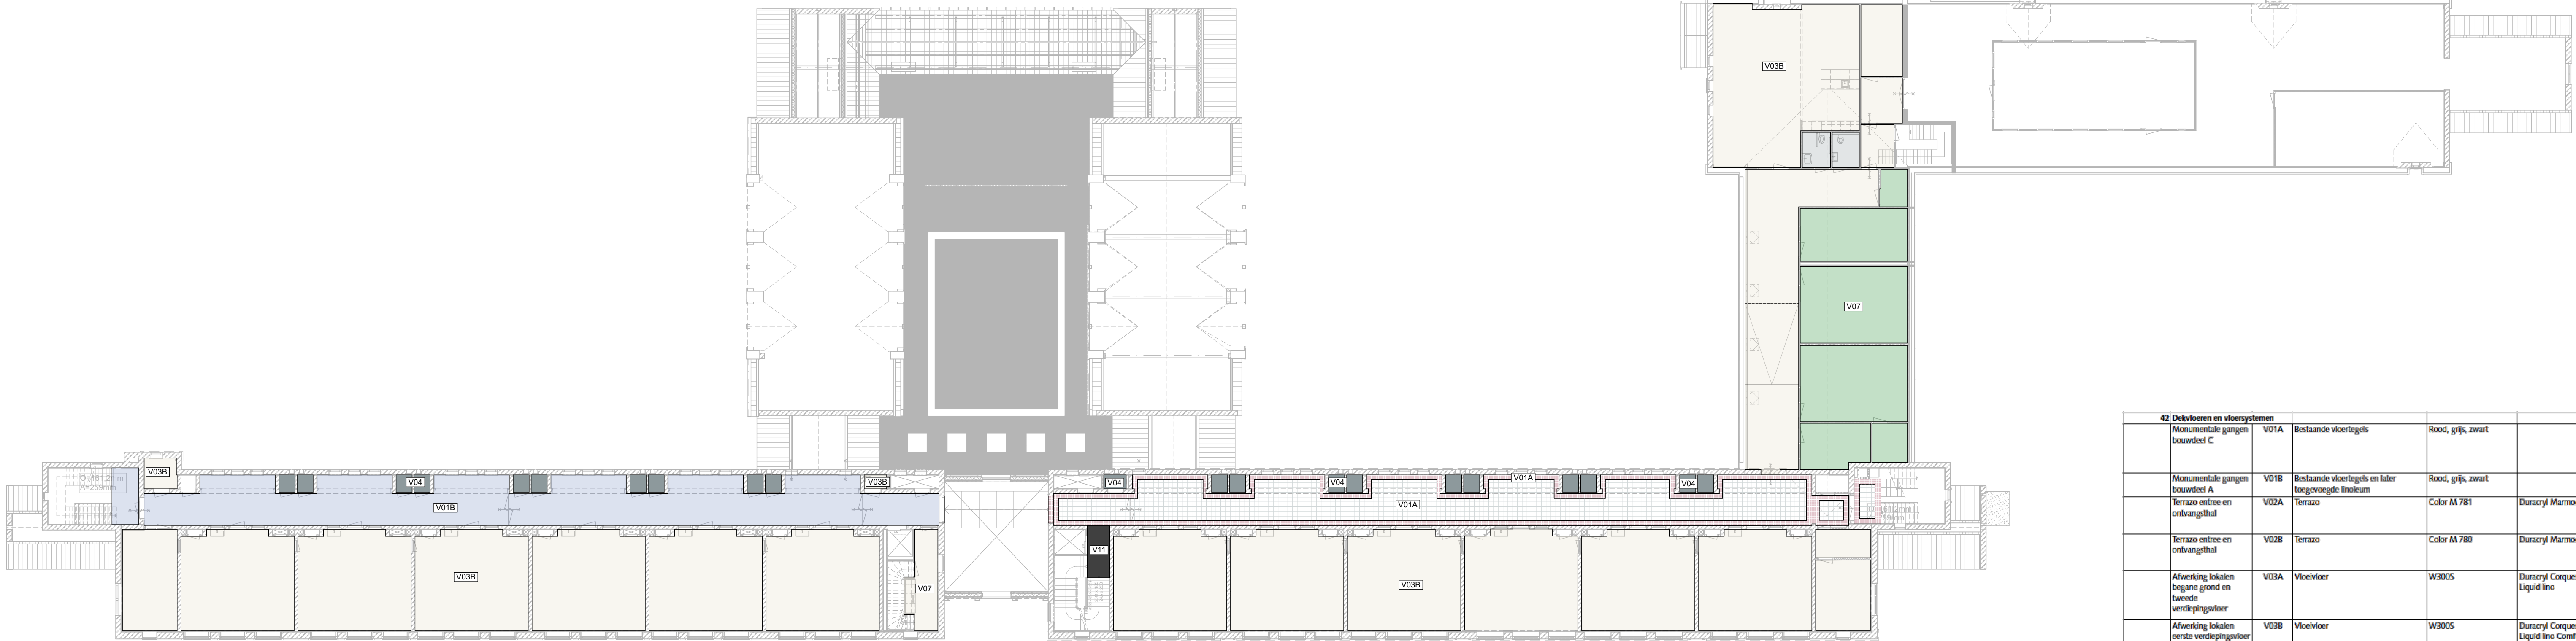

Vloerafwerking - eerste verdieping - 1:200



Vloerafwerking - tweede verdieping - 1:200

42 De vloeren en vloersystemen				
Monumentale gangen bouwded C	V01A	Bestaande vloertegels	Rood, grijs, zwart	
Monumentale gangen bouwded A	V01B	Bestaande vloertegels en later toegevoegde linoleum	Rood, grijs, zwart	
Terrazo entree en ontvangsthal	V02A	Terrazo	Color M 781	Duracryl Marmor
Terrazo entree en ontvangsthal	V02B	Terrazo	Color M 780	Duracryl Marmor
Afwerking lokalen begane grond en tweede verdiepingsvloer	V03A	Vloervloer	W3005	Duracryl Corques Liquid lino
Afwerking lokalen eerste verdiepingvloer	V03B	Vloervloer	W3005	Duracryl Corques Liquid lino Comfort
Toilet ruimtes bestaand	V04	Troffelvloer	03 (donkergrijs/ antraciet)	Boldtop 700
Multifunctionele ruimte + speelklokaal	V05	Sportvloer	RAL 1015	Herculan MF 7+2
(neven) entrees	V06	plint, hout schoonlooptmat	RAL 9010 antraciet	Emco Innova o.g.
kantoren + gangen en leerkamer	V07	Vloerbedekking	Oasis	Interface - Ice Breaker
Gymzaal	V08	Sportvloer	RAL 1015	Herculan MF 9+2 Klasse 2
Bergingen en techniek	V09	plint, hout transparante coating	RAL 9010 n.v.t.	
Kleedruimtes en natte ruimtes nieuw	V10	Troffelvloer	01 (lichtgrijs)	Boldtop 700 natte ruimtes 700KF
Natuursteen	V11	Natuursteen	zwart	

SPRING | ARCHITECTUUR VOOR MENSEN

BOORPES 550 | 3011XZ ROTTERDAM
TELEFOON 010 413 27 96
INFO@SPRING-ARCHITECTEN.NL | SPRING-ARCHITECTEN.NL

OPDRACHTGEVER

BOOR Rotterdam

PROJECT

Globe & Sonnevanc

OMSCHRIJVING

vloerafwerking

FASE

bouwaanvraag algemeen

WERKNUMMER

3737

STATUS

CONCEPT

SCHAAL

1:200

DATUM

19-01-2026

TEKENING

AFMETING

A1

REVISIE

BA-742