





plafondafwerking begane grond - 1:200

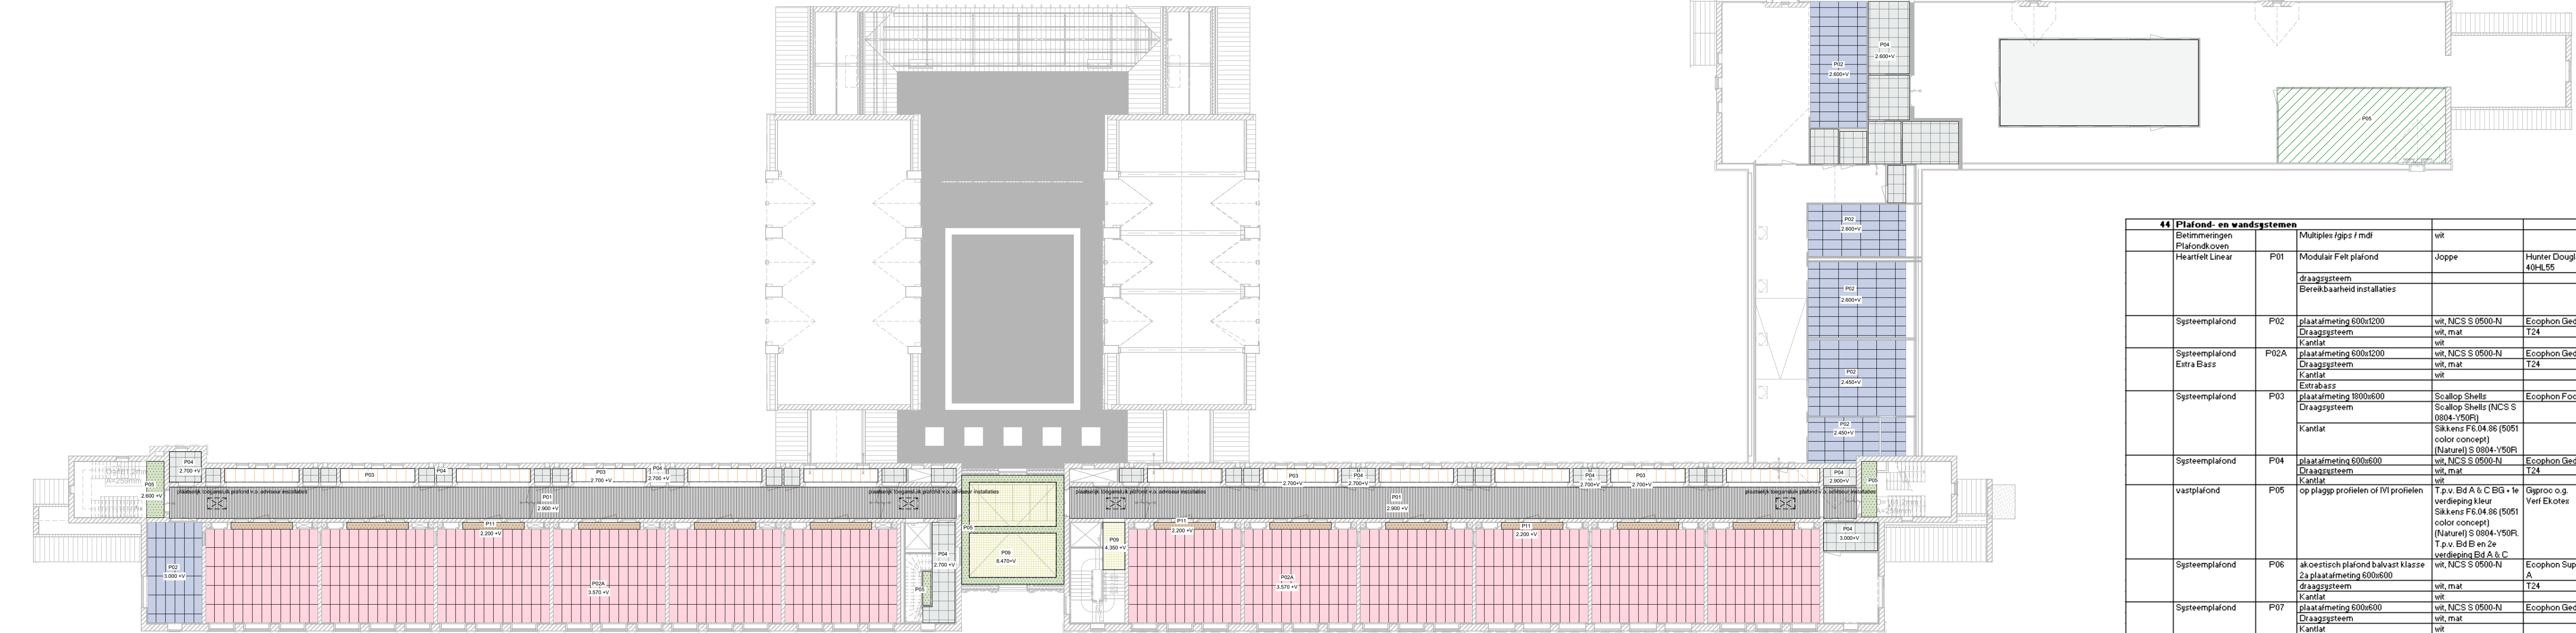

plafondafwerking eerste verdieping - 1:200

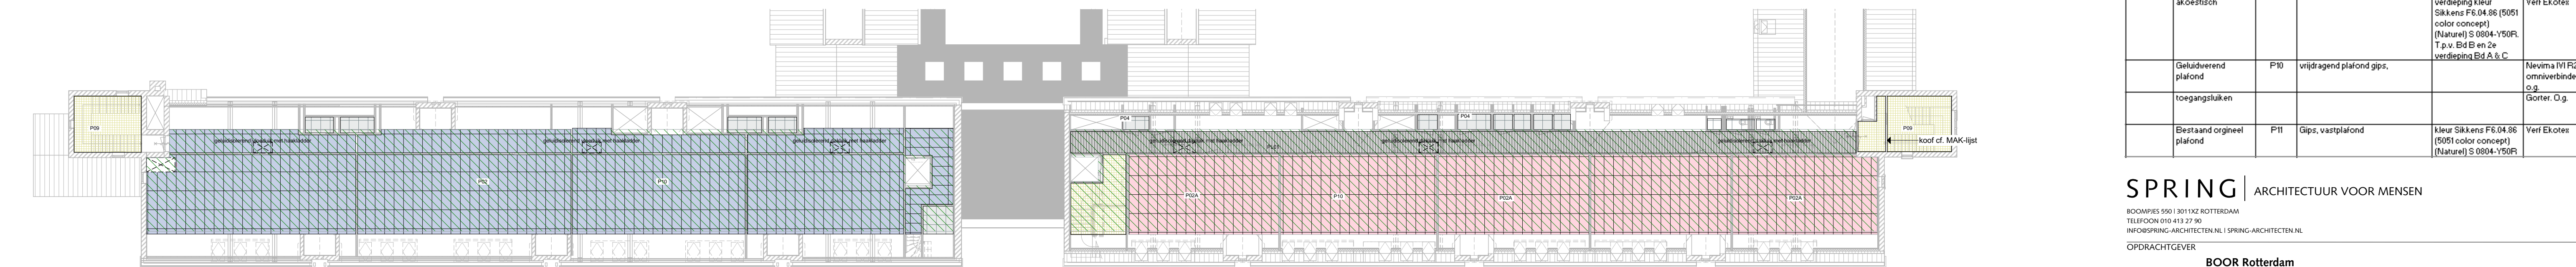

plafondafwerking tweede verdieping - 1:200

44 Plafond- en wandstemplen				
Bestemmingen Plafondkoven				
Heartfelt Linear	P01	Modular Felt plafond	Joppe	Hunter Douglas 40x4,95
		draagstemplen		
		Bereikbaarheid installaties		
Systeemplafond	P02	plaatarmatuur 600x1200	wit, NCS S 0500-N	Ecophon Gedina
		Draagstemplen	wit, mat	T24
Systeemplafond Extra Bass	P02A	plaatarmatuur 600x1200	wit, NCS S 0500-N	Ecophon Gedina
		Draagstemplen	wit, mat	T24
		Kantlat	wit	
Systeemplafond	P03	plaatarmatuur 600x600	wit, NCS S 0500-N	Ecophon Focus
		Draagstemplen	wit, mat	T24
		Kantlat	wit	
Systeemplafond	P04	plaatarmatuur 600x600	wit, NCS S 0500-N	Ecophon Gedina
		Draagstemplen	wit, mat	T24
		Kantlat	wit	
vastplafond	P05	op pluggen profielen of IV profielen	T.p.v. Bd A & C BG - 1e verdieping kleur Sikkens F6.04.86 (5051 color concept) (Naturel) S 0804-Y50R, T.p.v. Bd B en 2e verdieping Bd A & C	Giproo o.g. Veri Ekotex
Systeemplafond	P06	akoestisch plafond balvast klasse 2a plaatarmatuur 600x600	wit, NCS S 0500-N	Ecophon Super G A
		Draagstemplen	wit, mat	T24
Systeemplafond	P07	plaatarmatuur 600x600	wit, NCS S 0500-N	Ecophon Gedina
		Draagstemplen	wit, mat	
		Kantlat	wit	
reinigbaar akoestisch systeemplafond	P08	overige		
		plaatarmatuur 600x1200	wit	Ecophon Hygiene, Performance
		Draagstemplen	wit, mat	
		Kantlat	wit	
vastplafond akoestisch	P09	Gips, vastplafond akoestisch	T.p.v. Bd A & C BG - 1e verdieping kleur Sikkens F6.04.86 (5051 color concept) (Naturel) S 0804-Y50R, T.p.v. Bd B en 2e verdieping Bd A & C	Rigilone Quattro Veri Ekotex
Geluidwerend plafond	P10	vrijdragend plafond gips,		Nevima IVF25 omniverbinders o.g. Gorter, O.g.
toegangsluiken				
Bestaand origineel plafond	P11	Gips, vastplafond	kleur Sikkens F6.04.86 (5051 color concept) (Naturel) S 0804-Y50R	Veri Ekotex

SPRING | ARCHITECTUUR VOOR MENSEN

BOORPES 550 | 3011XZ ROTTERDAM
TELEFOON 010 413 27 96
INFO@SPRING-ARCHITECTEN.NL | SPRING-ARCHITECTEN.NL

OPDRACHTGEVER

BOOR Rotterdam

PROJECT

Globe & Sonnevanc

OMSCHRIJVING

plafondafwerking

FASE

bouwaanvraag algemeen

WERKNUMMER

3737

STATUS

CONCEPT

SCHAAL

1:200

DATUM

19-01-2026

TEKENING

AFMETING

A1

REVISIE

BA-744