


BOEKJE FRAGMENTEN 3D

Uitwerking dakramen




SPRING | ARCHITECTUUR VOOR MENSEN

OMSCHRIJVING			
Uitwerking dakramen			
WERKNUMMER	3737	DATUM	16-01-2026
SCHAAL		REVISIE	
			TEKENING
			BA-752

 

dakramen FAKRO FYU-V U30
777x2061mm

- uitgangspunten dakramen:
- het kenmerkende dakvlak is een kernwaarde en moet zoveel mogelijk doorlopen, geen 'happen' en/of door dakramen e.d.; pannen rondom dakramen en roosters in het dakvlak laten zitten/aanbrengen; dakramen, gootstukken en roosters in kleur dakpannen (nib)
 - onderzijde zo laag mogelijk i.v.m. zicht naar buiten >>
 - oppervlakte glas ongeveer gelijk aan ramen DO i.v.m. Frisse Scholen
 - afstand tussen ramen zodanig dat er 2 rijen dakpannen tussen passen
 - breedte ramen niet meer dan DO zodat er nog 2 rijen dakpannen tussen passen >> Fakro breedte 780 aangehouden
 - bovenkant raamvlak gelijk met bovenkant pannen
 - geen loodslabbe aan onderzijde maar gootstuk van zetwerk in kleur dakpannen

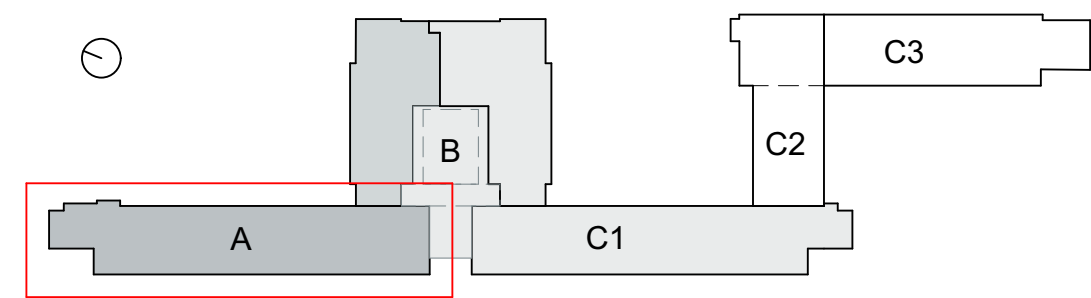

SPRING | ARCHITECTUUR VOOR MENSEN

BOORPERS DOEL: HET ROTTERDAMSE
TRIEBOEN EN DE Nieuwe
BROEDERIJ ARCHITECTUUR | SPRING-ARCHITECTUUR

OPDRACHTGEVER

BOOR Rotterdam

PROJECT

Cloë & Sonnevand

OMSCHRIJVING

2e verdieping bouwdeel A (nieuw)

FASE

technisch ontwerp

WERKNUMMER

3737

STATUS

CONCEPT

SCHAAL

1:50, 1:200

DATA

16-01-2025

TREKING


BA-752.01

ARBEIDING

Adv. 08414703

REVISIE

SPRING-ARCHITECTUUR

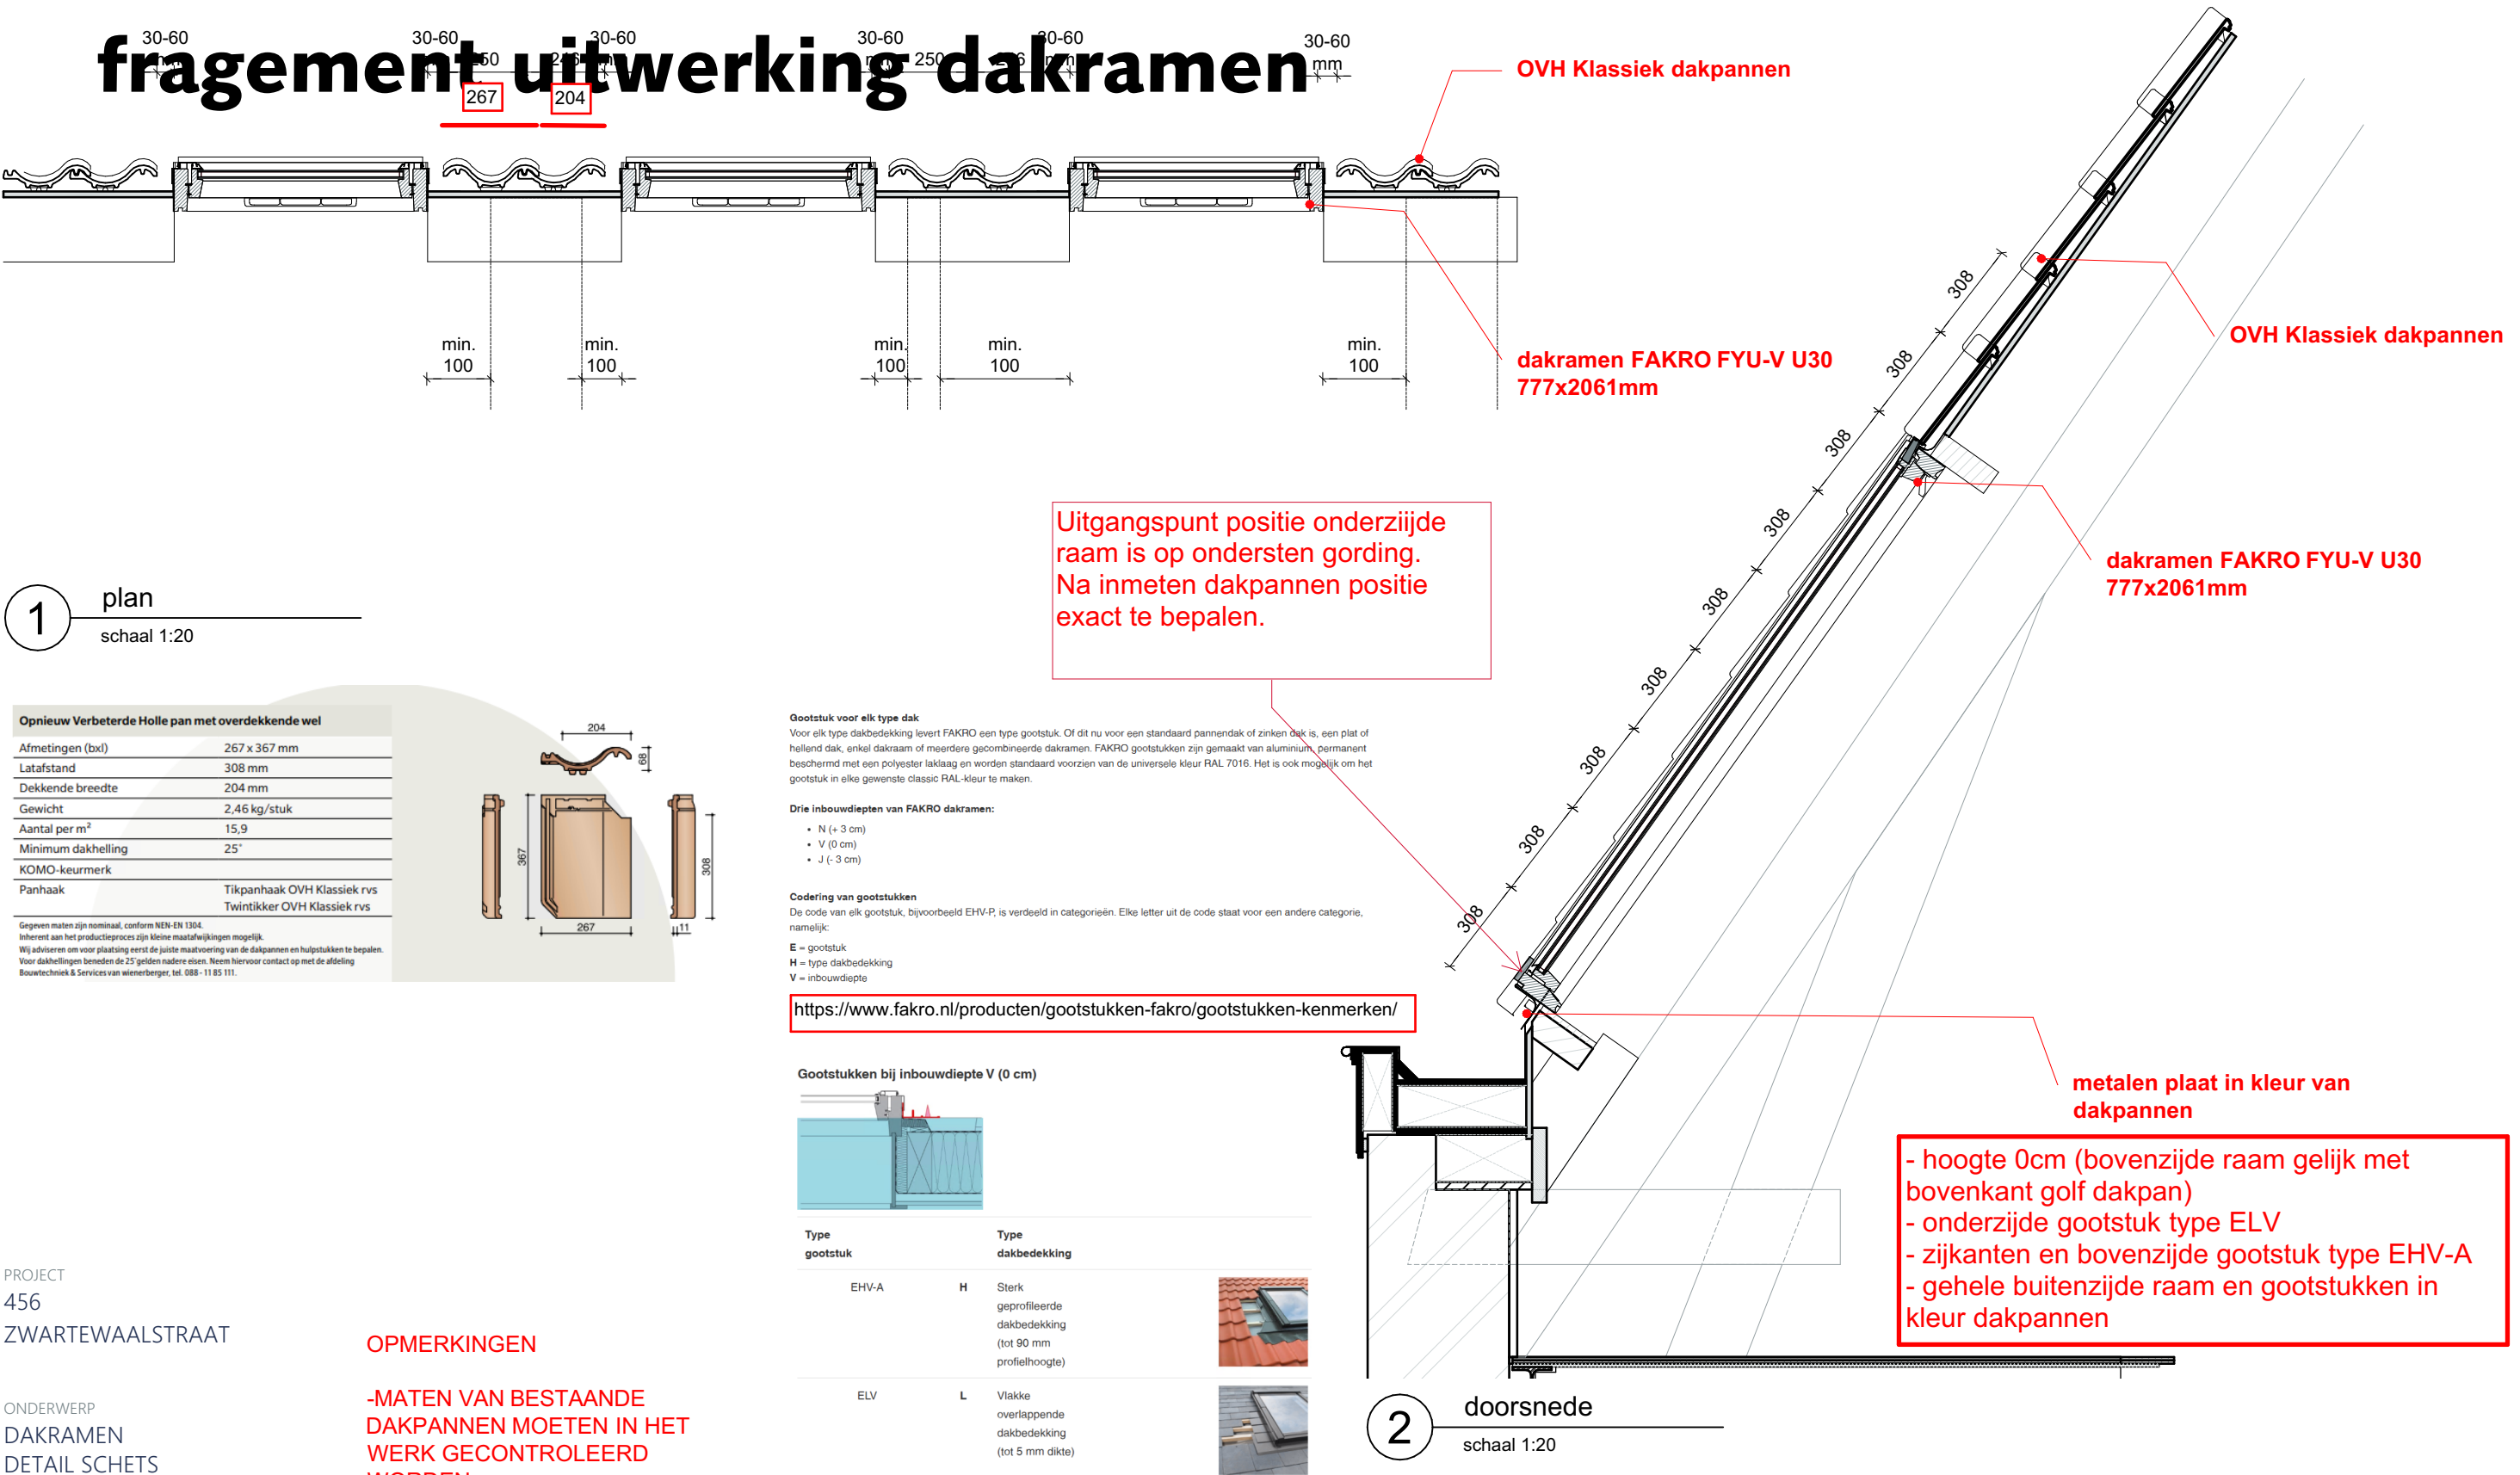

PROJECT
456
ZWARTEWAALSTRAAT

ONDERWERP
DAKRAMEN
DETAIL SCHETS

DATUM
16.12.2025

OPMERKINGEN

- MATEN VAN BESTAANDE DAKPANNEN MOETEN IN HET WERK GECONTROLEERD WORDEN
- DE AFSTAND TUSSEN DAK EN VLOER MOET IN HET WERK GECONTROLEERD WORDEN

SPRING | ARCHITECTUUR VOOR MENSEN

OMSCHRIJVING			
fragment uitwerking dakramen			
WERKNUMMER	3737	DATUM	16-01-2026
SCHAAL	1:200	REVISIE	
			TEKENING
			BA-752.02