
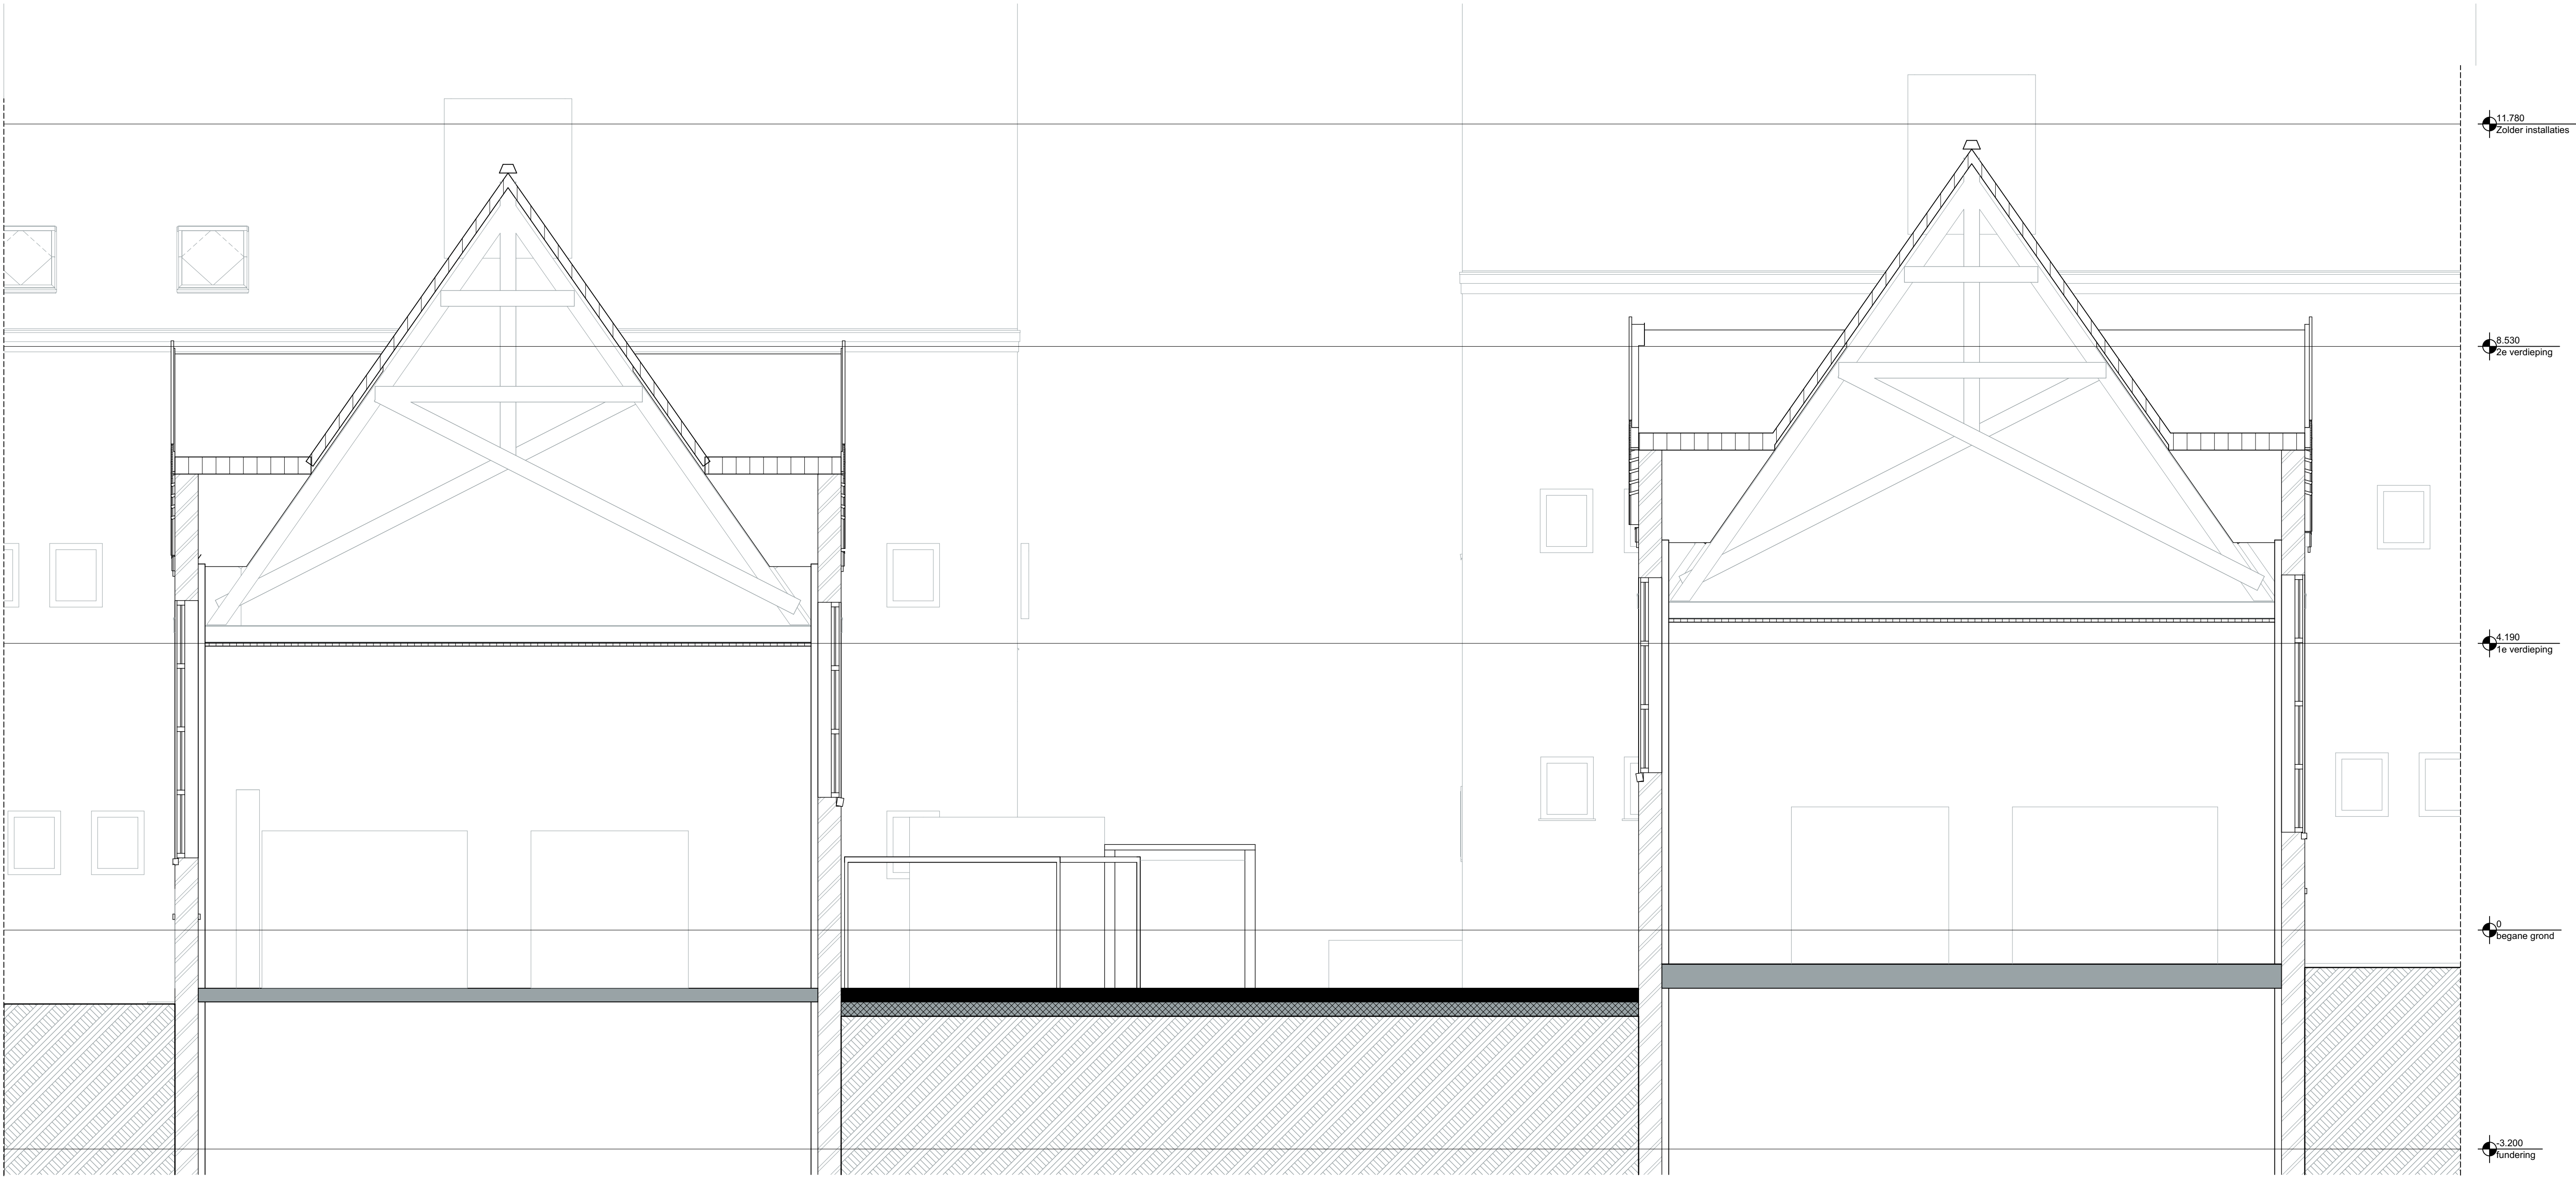


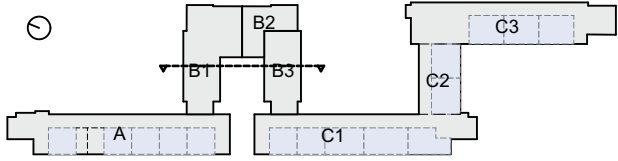

11.780
Zolder installaties

8.530
2e verdieping

4.190
1e verdieping

0
begane grond

-3.200
fundering

312B

Doorsnede B1

1:50

SPRING		ARCHITECTUUR VOOR MENSEN		WDJARCHITECTEN	
BOOMPPIES 550 3011XZ ROTTERDAM					
TELEFOON 010 413 27 90					
INFO@SPRING-ARCHITECTEN.NL SPRING-ARCHITECTEN.NL					
OPDRACHTGEVER					
BOOR Rotterdam					
PROJECT					
Globe & Sonnevanc					
OMSCHRIJVING					
Doorsnede B1 bestaand					
FASE	Bouwaanvraag	WERKNUMMER	3737	STATUS	definitief
SCHAAL	1:50	DATUM	31-07-2025	TEKENING	
AFMETING	A1	REVISIE			
					BA-312B

BA-312B