


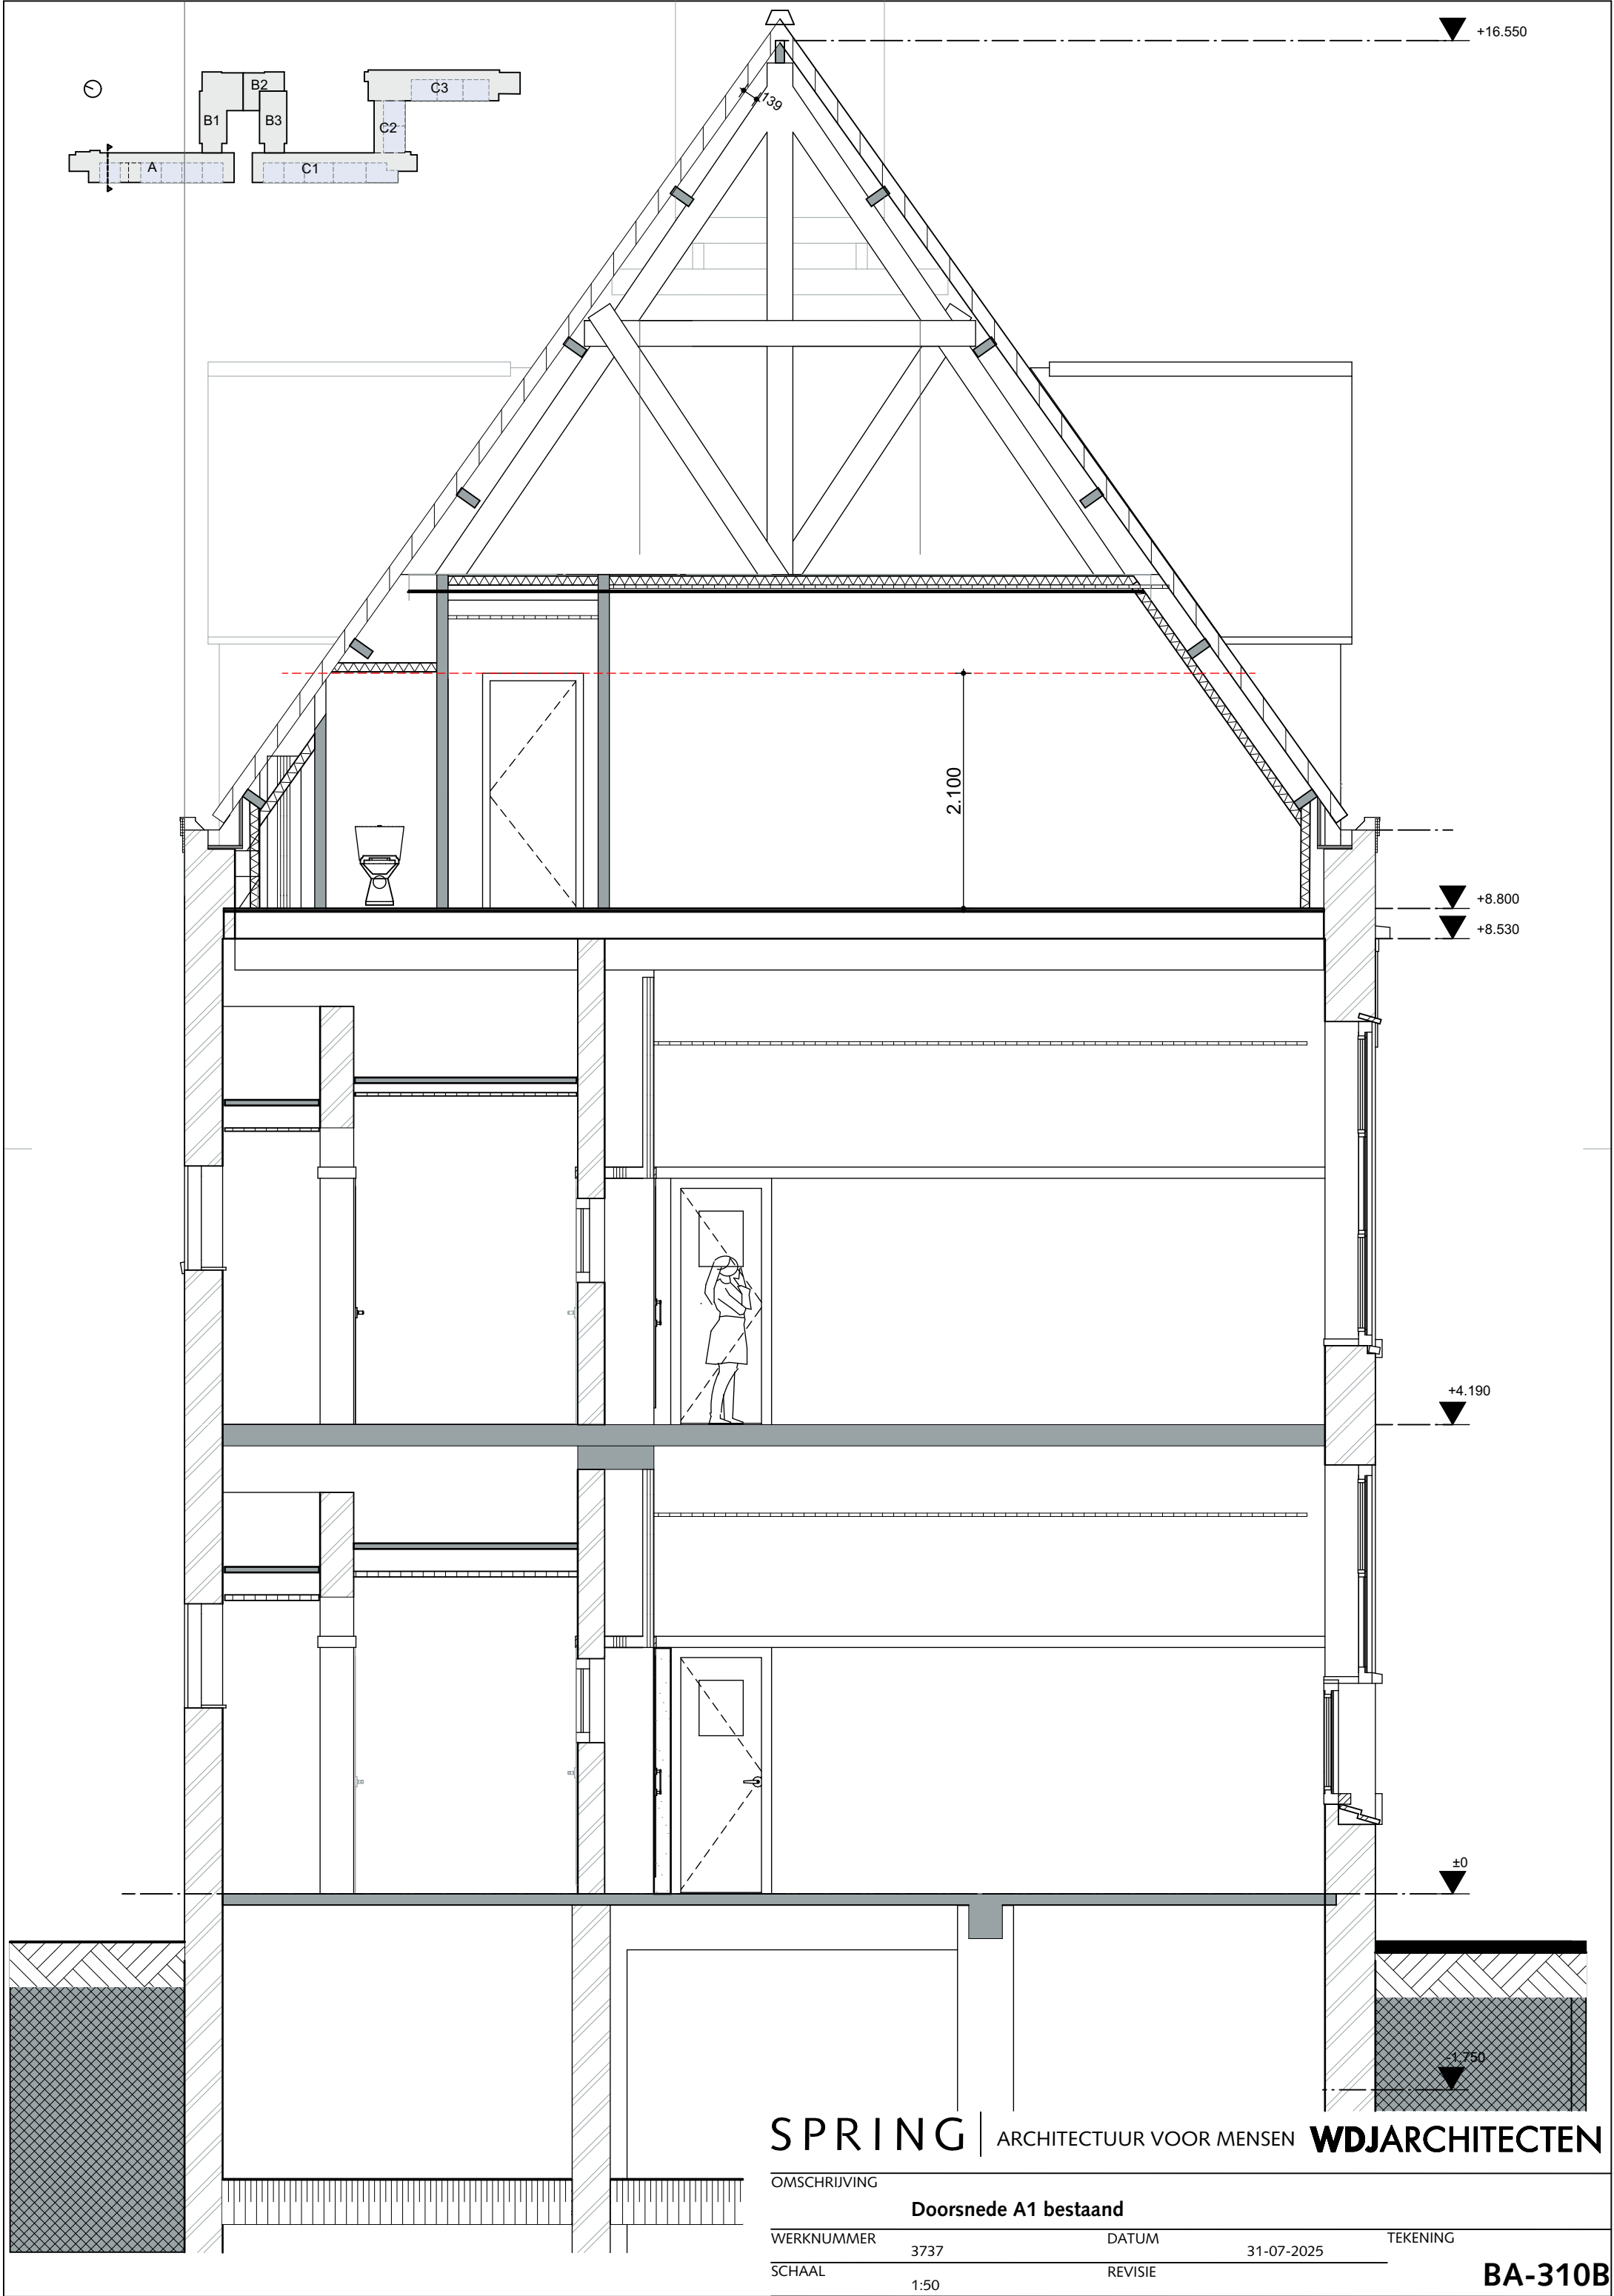

SPRING | ARCHITECTUUR VOOR MENSEN **WDJARCHITECTEN**

OMSCHRIJVING

Doorsnede A1 bestand

WERKNUMMER

3737

DATUM

31-07-2025

TEKENING

SCHAAL

1:50

REVISIE

BA-310B