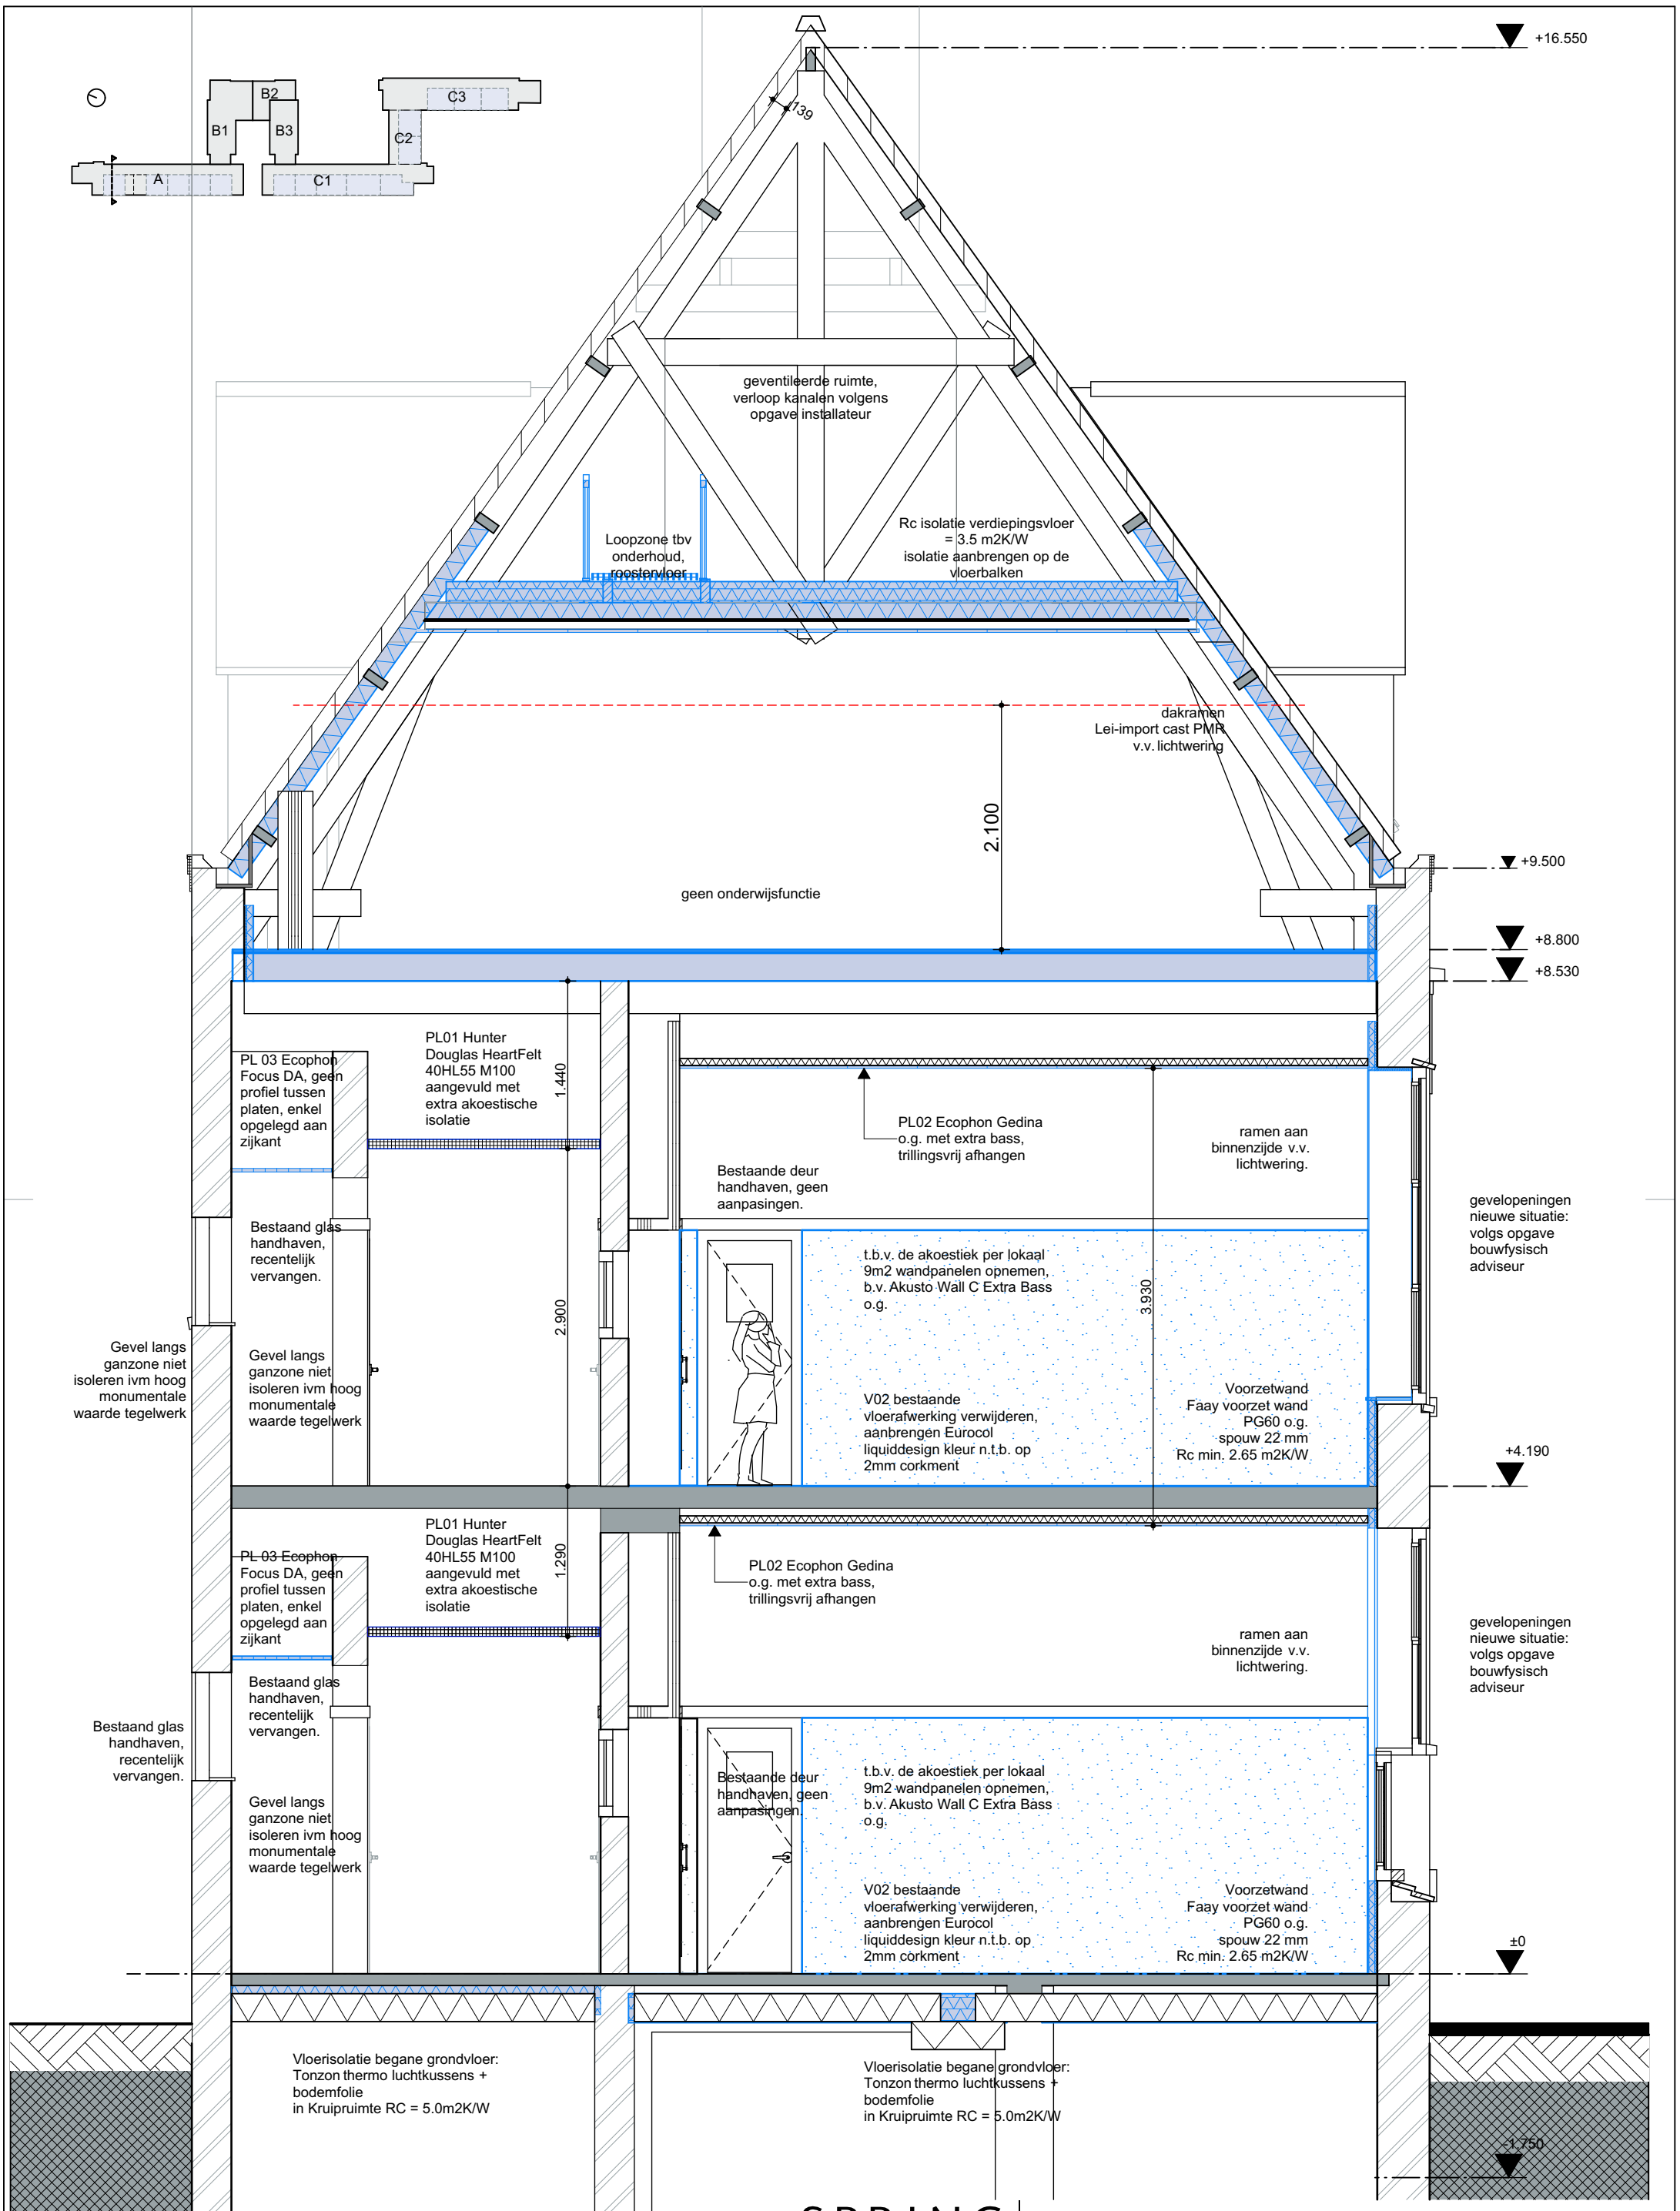

SPRING | ARCHITECTUUR VOOR MENSEN **WDJARCHITECTEN**

OMSCHRIJVING	**Doorsnede A1 nieuw**		
WERKNUMMER	3737	DATUM	31-07-2024
SCHAAL	1:50	REVISIE	
TEKENING	**BA-310N**		