



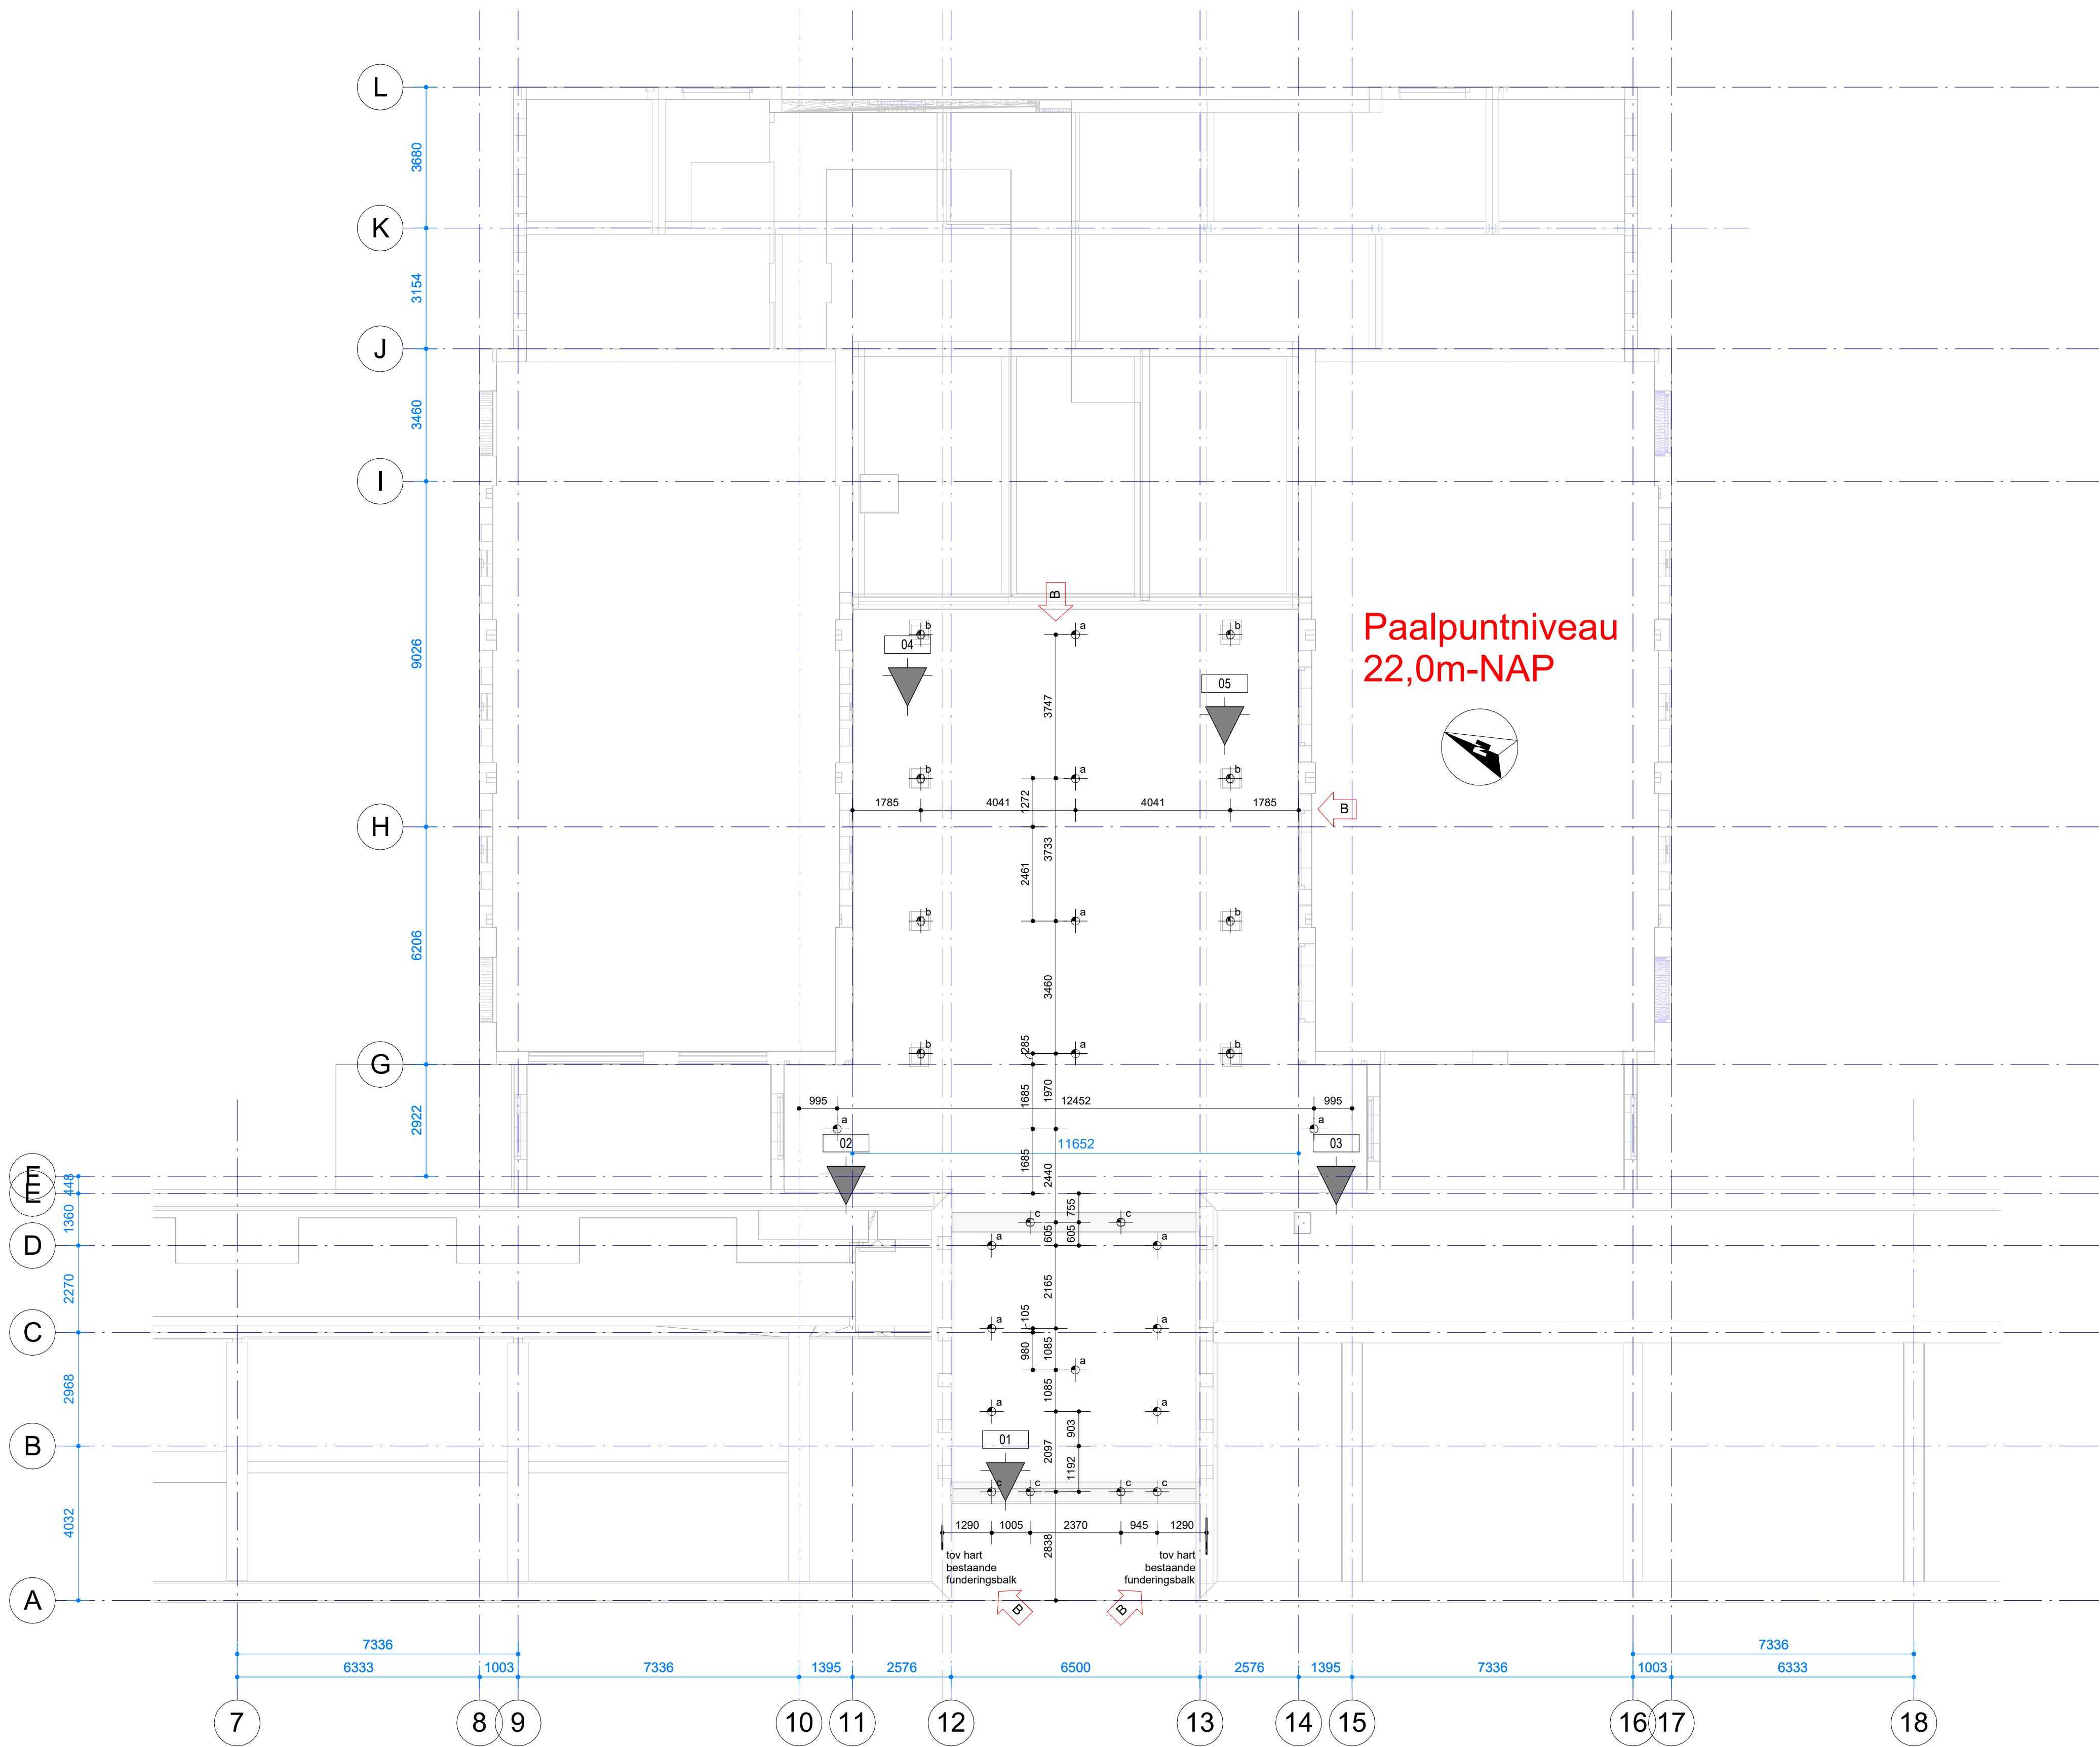

Palenstaat geschroefde paal met groutschil					
Paal afmeting			Draagvermogen		Aantal
Type	Schacht diameter (mm)	Voet diameter (mm)	Fdruk (kN)	Fh-kop (kN)	
⚡	219	310	400	15	27

Overzicht Afhakhoogtes	
Lettercode	Afhakhoogte tov Peil
a	-1160
b	-1410
c	-1510

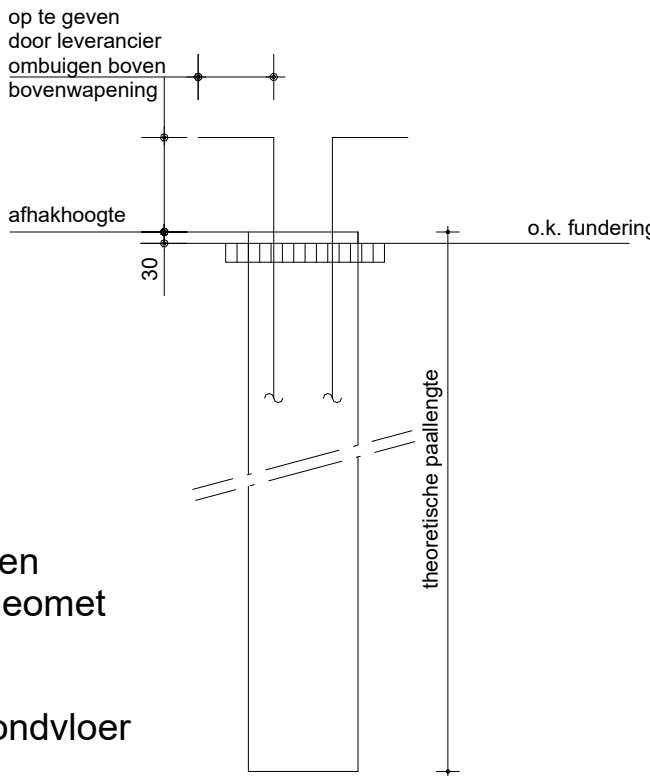


xx
Sondering uitgevoerd

Sonderingen en geotechnisch paal draagvermogen volgens rapport AA22367-1 Funderingsadvies Geomet dd 22-04-2025

Peil = 0 = b.k. bestaande afgewerkte begane grondvloer = 0,96 m +NAP

Voor constructieve uitgangspunten zie rapport TO-01

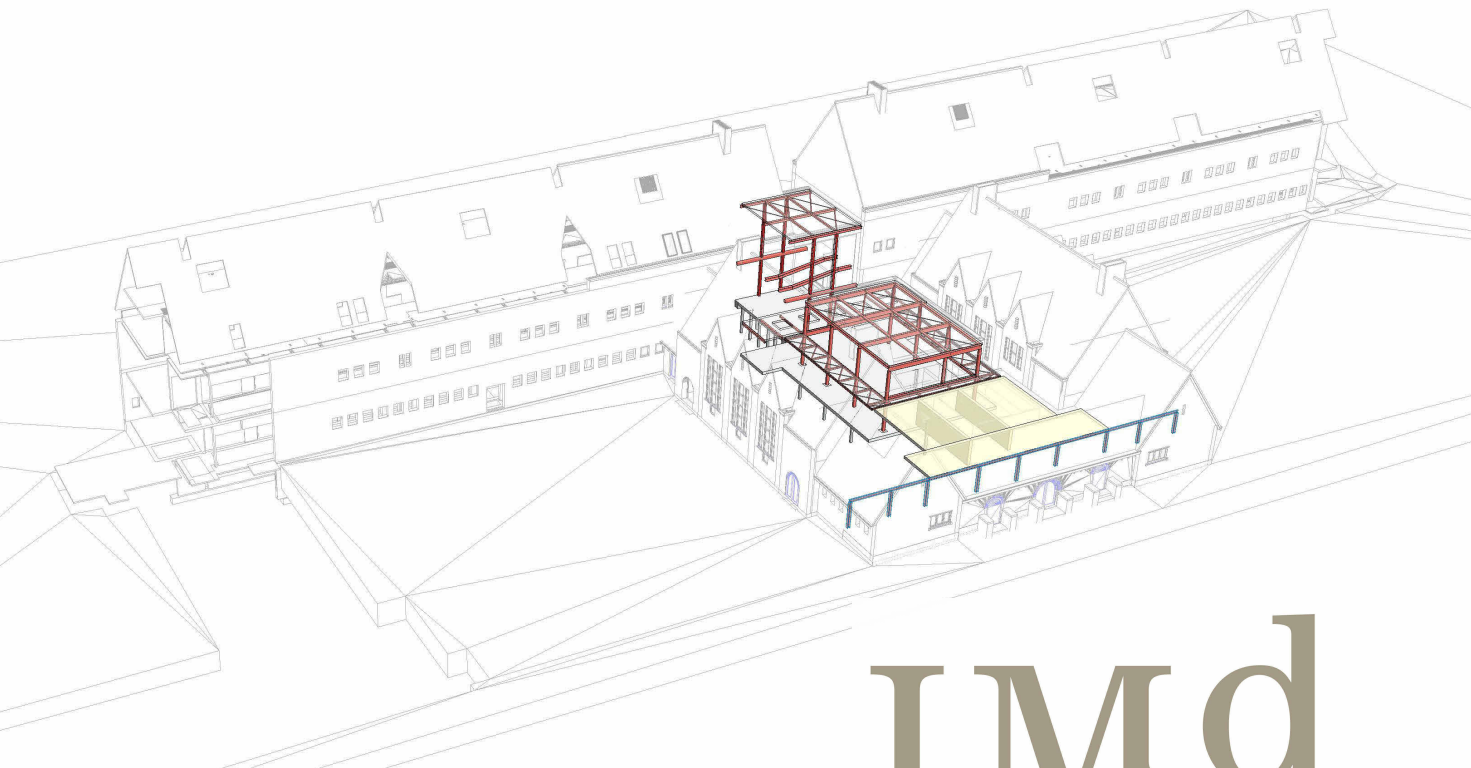

IMd
Raadgevende Ingenieurs

Postbus 50521
3007 JA Rotterdam
Plekstraat 77
3071 EL Rotterdam
T 010 201 23 60
E imd@imdbv.nl
www.imdbv.nl

OBS de Globe & Sonnevank : project
Stichting BOOR : opdrachtgever
Spring Architecten : architect

5518 : projectnummer
[redacted] : projectleider
[redacted] : projecttekenaar

Extra detail nok-wapening : omschrijving wijziging
17-04-2026 : datum wijziging

Palenplan : onderdeel
1:100 : schaal
A1 [841x594] : papierformaat
23-01-2026 : datum

TO 1V-B : fase-tekeningnaam-versie