


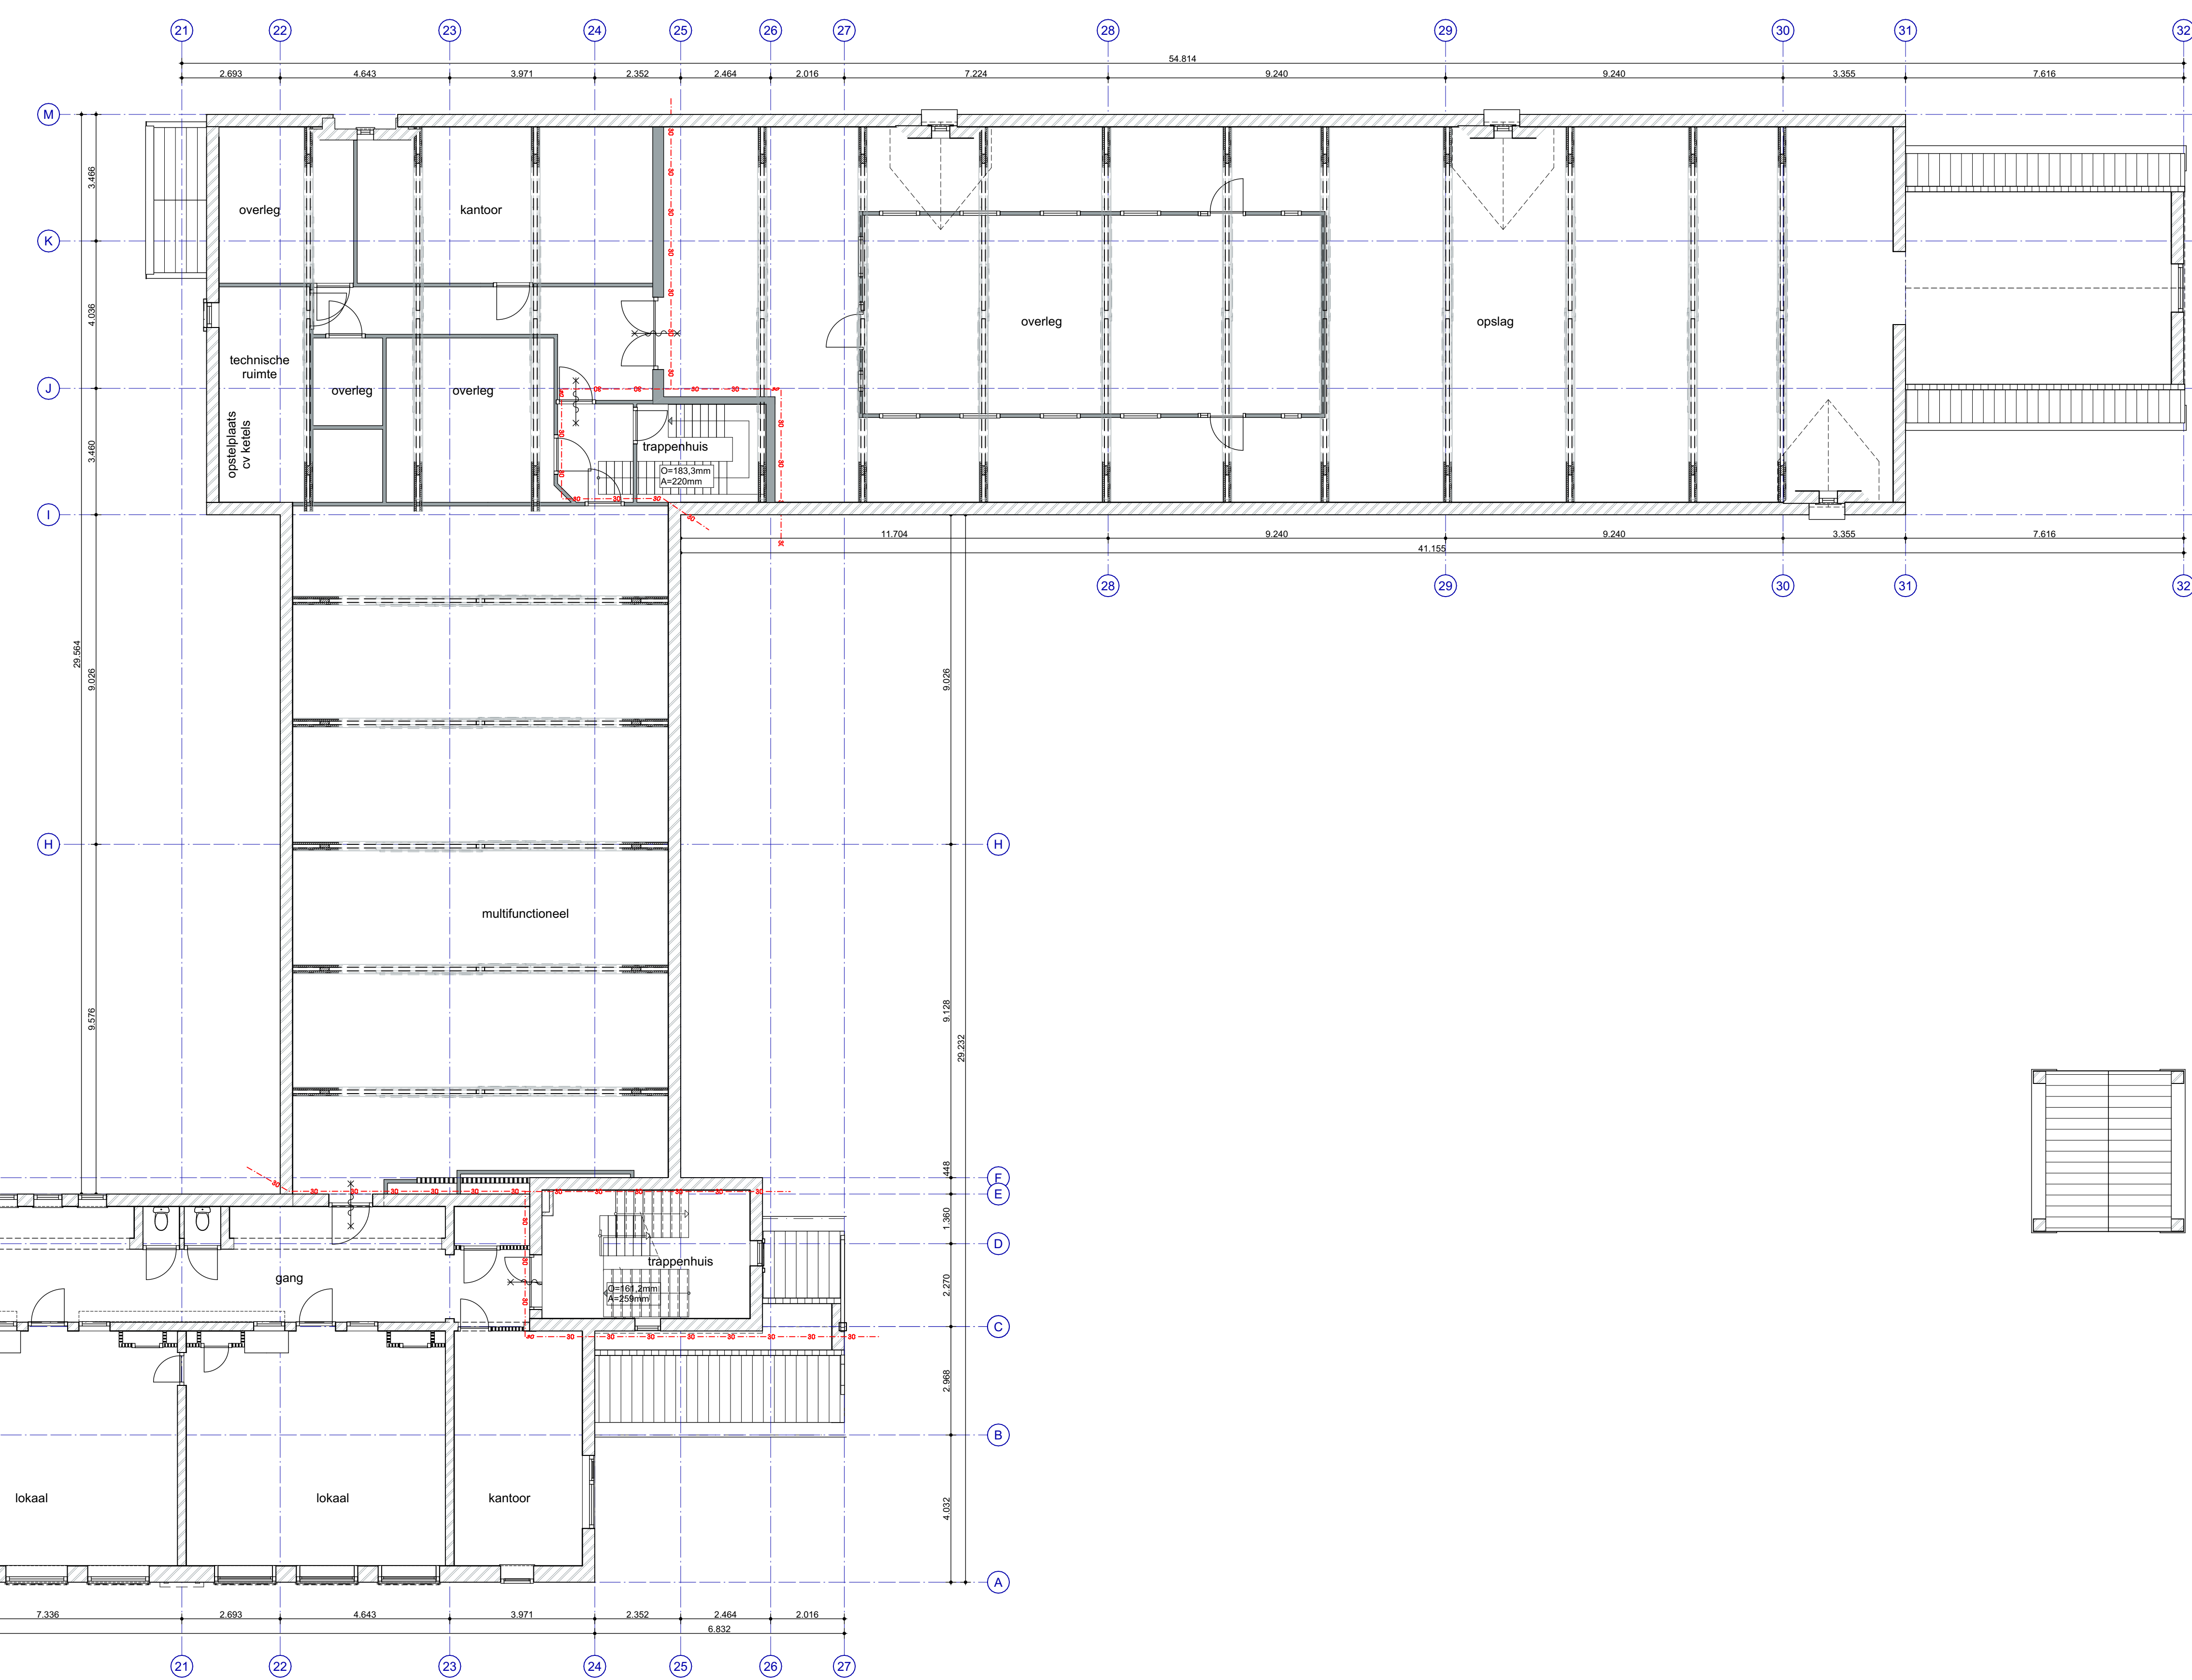

|                  |   |                |
|------------------|---|----------------|
| CONSTRUCTIE      | - | IMd Raadgevend |
| INSTALLATIES     | - | Klisset advies |
| BOUWPHYSICA      | - | Menzsch        |
| BRANDVEILIGHEID  | - | Menzsch        |
| MONUMENTEN       | - | WOLKHOEDTECT   |
| TERREIN ONTVERR* | - | VD-STUDIO      |

## Brandveiligheid, NEN 6069

X—X 30 min. brandwerend  door zelfsluitend

## Exterieur - algemeen

[illegible]

Aandering  
 Nieuwe elementen  
 Bestaande elementen  
 Te slopen onderdelen