
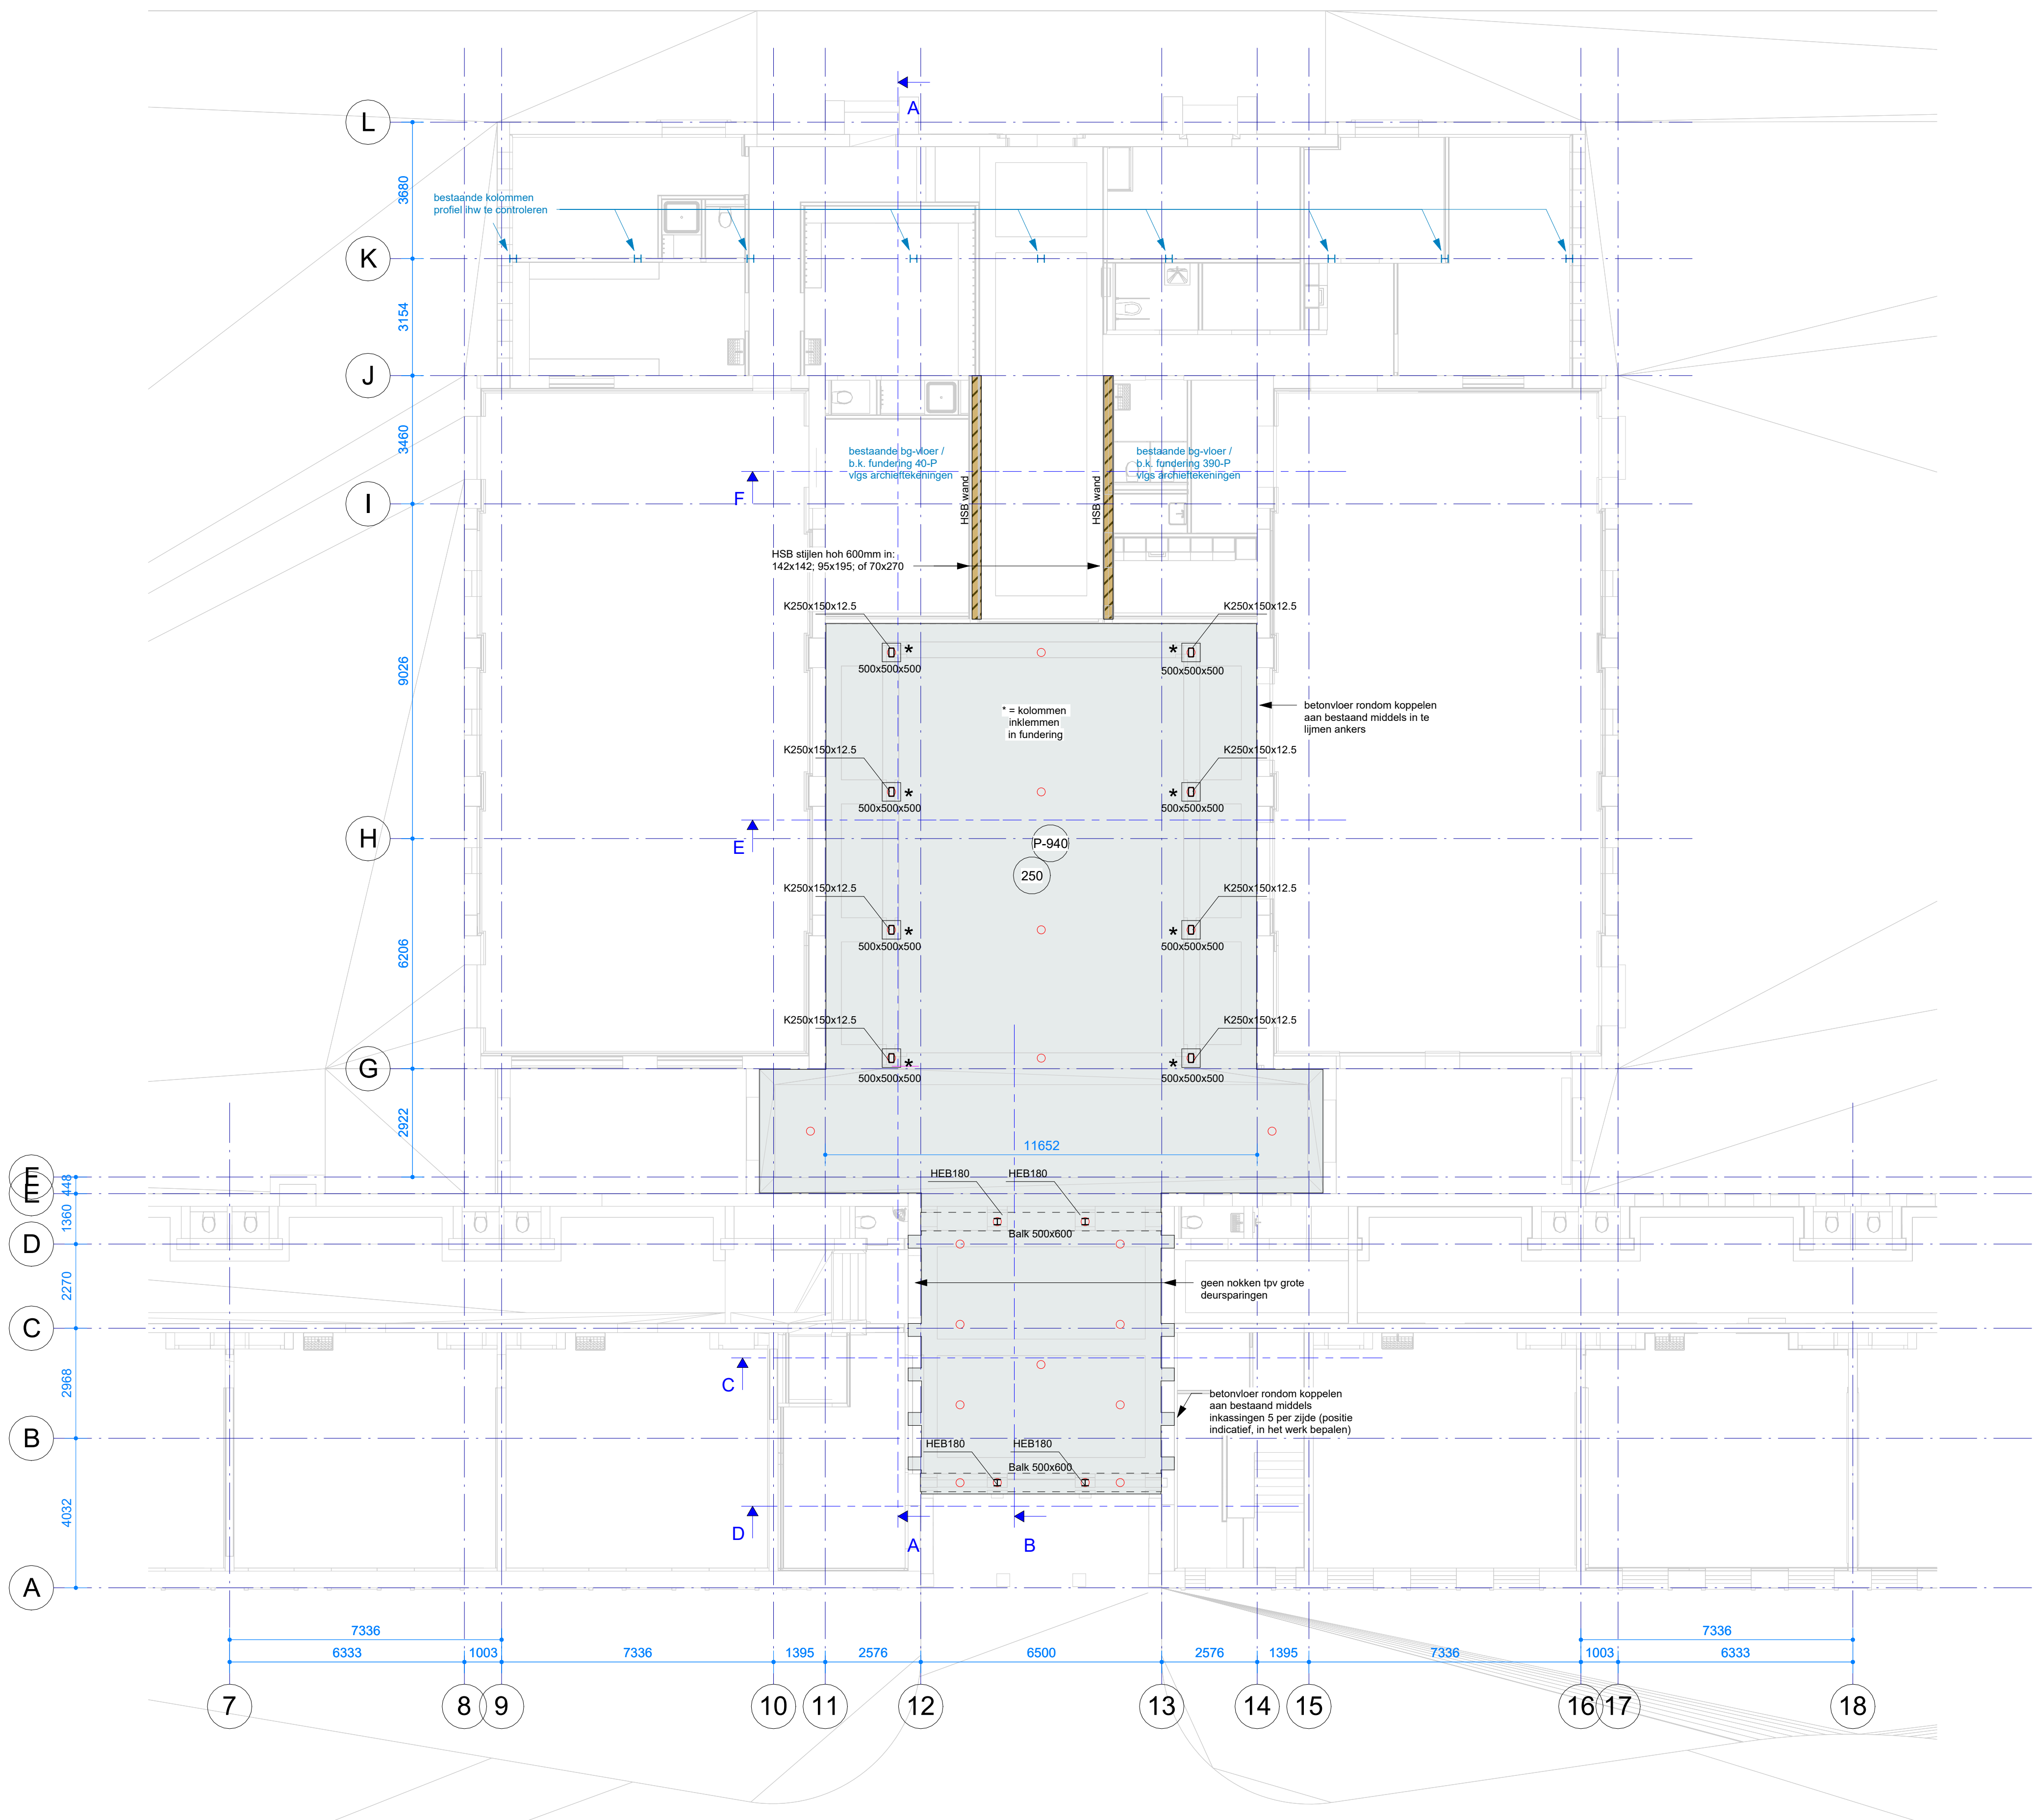
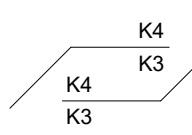


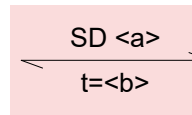


 K4 = kolom boven de vloer (R) = profiel 90gr rotatie toegepast
K3 = kolom onder de vloer

 SD <a> Overspanningsrichting stalen dakplaten met aangegeven dikte <a> en
t= plaatdikte

Aangegeven peilmaten (o.a. stalen dakplaten) ter indicatie, e.e.a. nader te bepalen in overeenstemming met bouwkundige details

Bestaande constructie conform model Spring

Voor constructieve uitgangspunten zie rapport TO-01

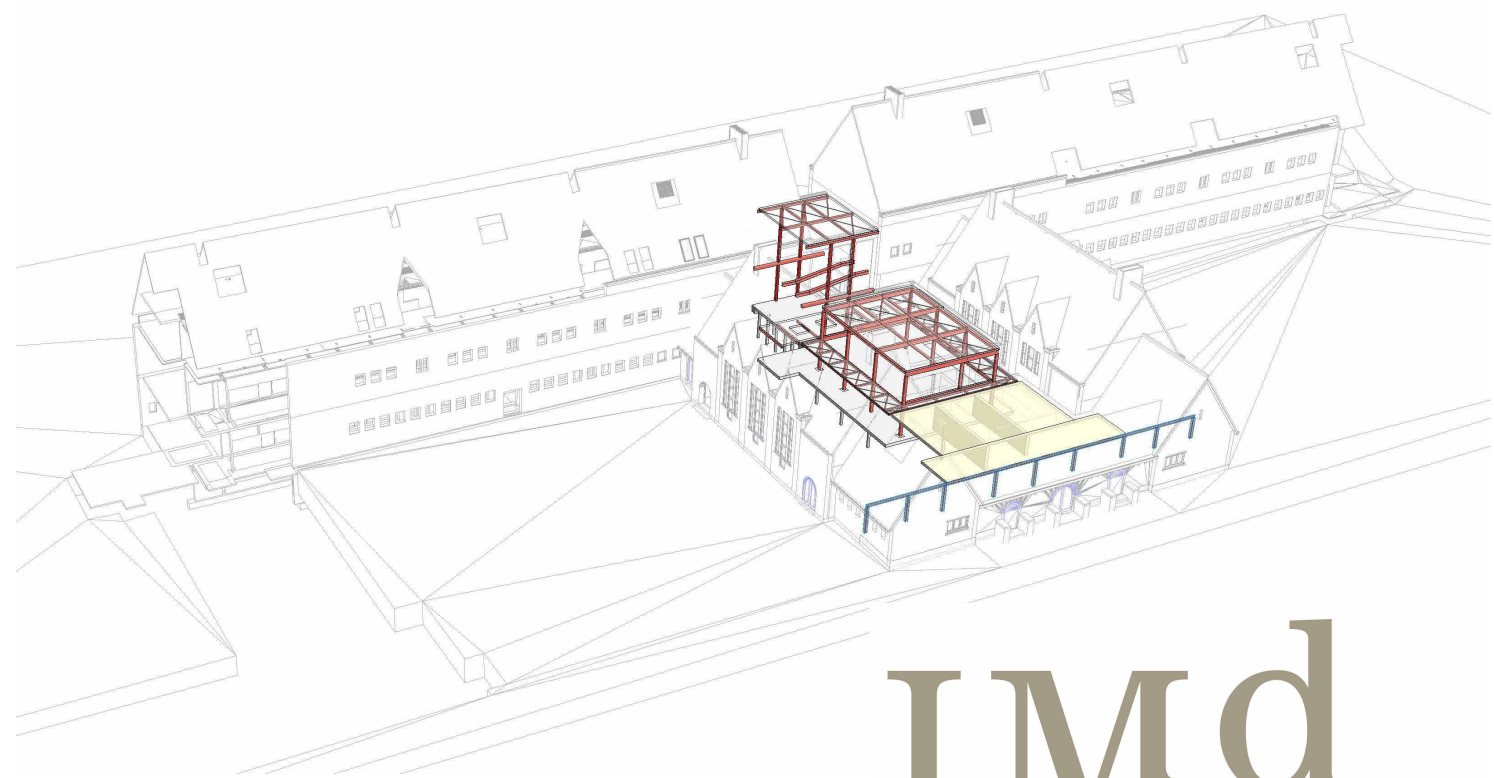

IMd
Raadgevende
Ingenieurs

Postbus 50521
3007 JA Rotterdam
Plekstraat 77
3071 EL Rotterdam
T 010 201 23 60
E imd@imdbv.nl
www.imdbv.nl

OBS de Globe & Sonnevanc : project
Stichting BOOR : opdrachtgever
Spring Architecten : architect

5518 : projectnummer
[redacted] : projectleider
[redacted] : projecttekenaar

Diverse wijzigingen en/of aanvullingen in maatvoering : omschrijving wijziging
17-04-2026 : datum wijziging

Plattegrond begane grond middengebied : onderdeel
1:100 : schaal
A1 [841x594] : papierformaat
23-01-2026 : datum

TO 0.01V-C : fase-tekeningnaam-versie