 
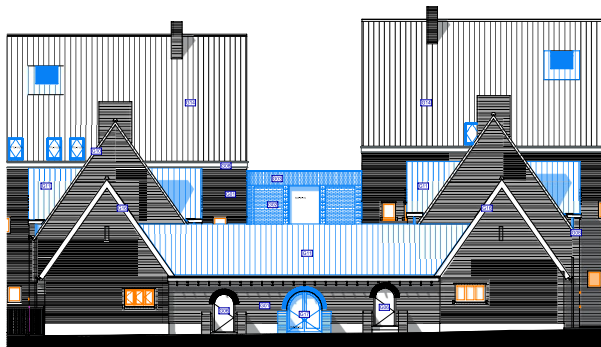
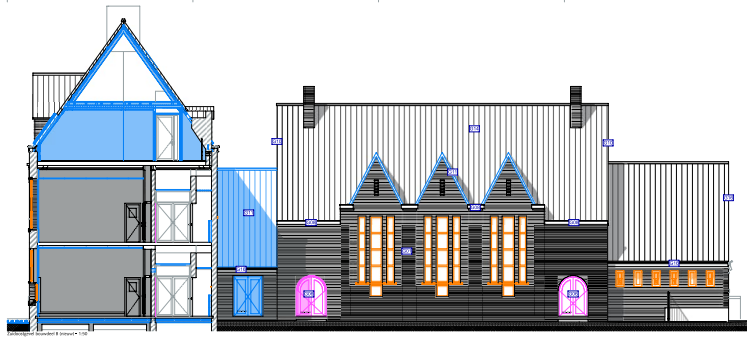





































































































































































































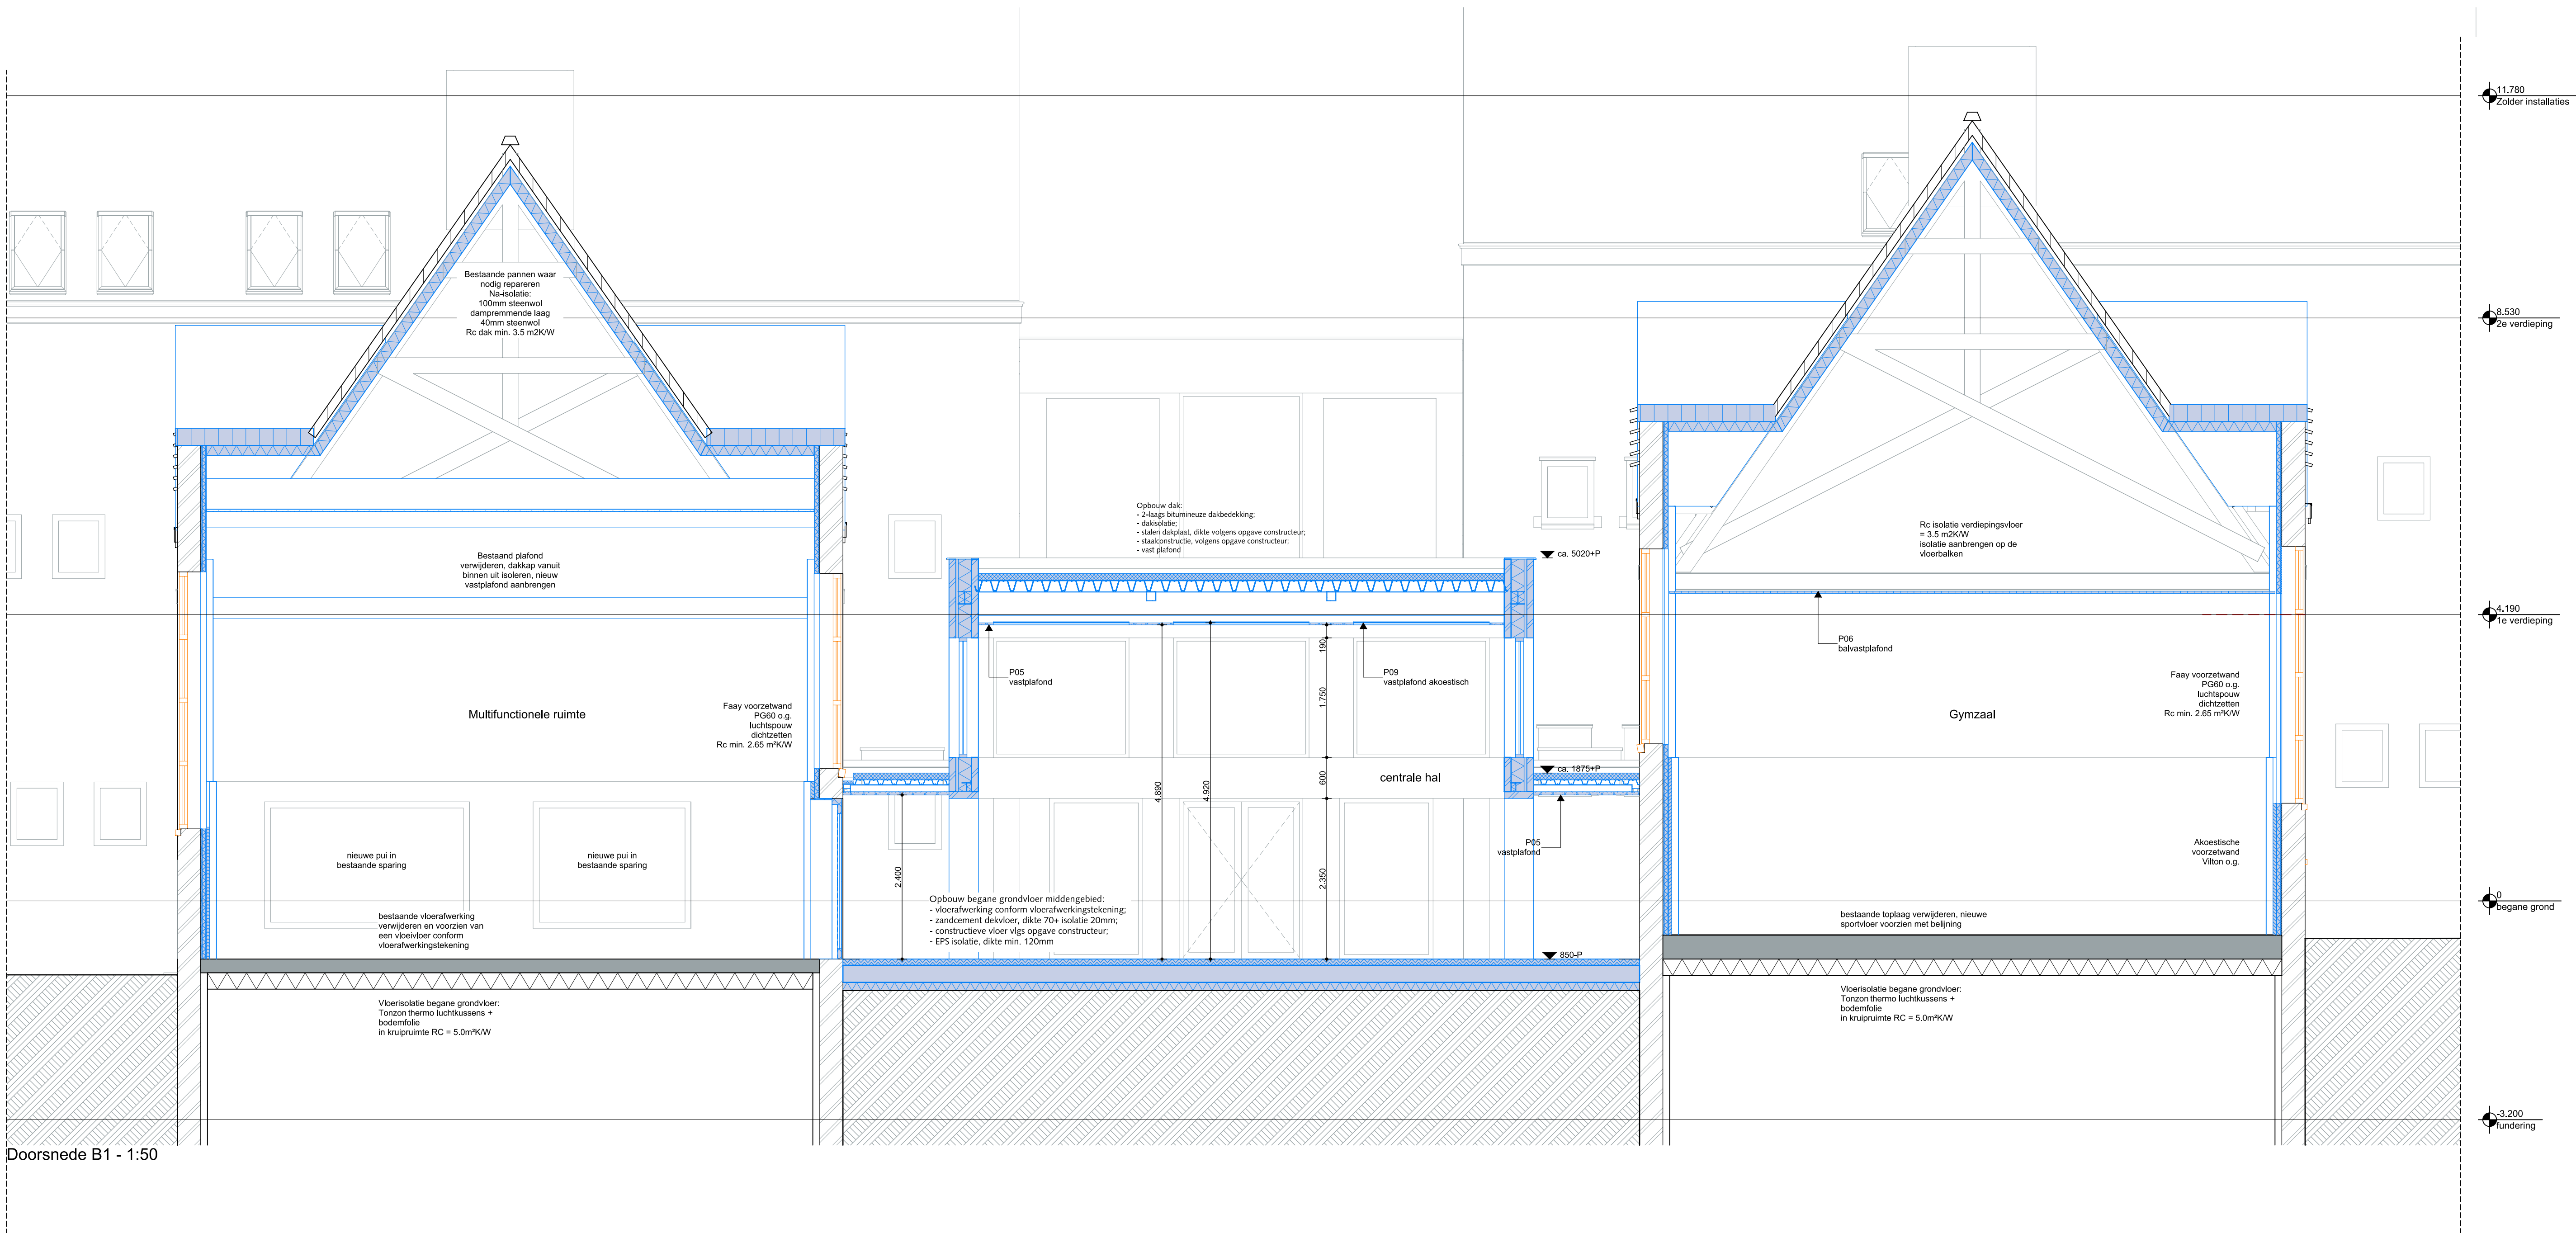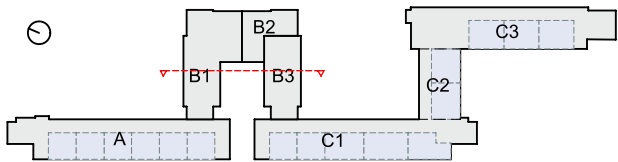

Doorsnede B1 - 1:50

- Arçering
- Nieuwe elementen
 - Bestaande elementen
 - Te slopen onderdelen
 - Glas vervangen in kozijn
 - Bestaande elementen met bouwkundige aanpassing(en)

SPRING ARCHITECTUUR VOOR MENSEN				
BOUWPIES 550 3011XZ ROTTERDAM TELEFOON 010 413 27 95 INFO@SPRING-ARCHITECTEN.NL SPRING-ARCHITECTEN.NL				
OPDRACHTGEVER				
BOOR Rotterdam				
PROJECT				
Globe & Sonnevanc				
OMSCHRIJVING				
doorsnede B1 (nieuw)				
FASE	Bouwdeel B Nieuw	WERKNUMMER	3737	STATUS
SCHAAL	1:50	DATUM	21-01-2026	Definitief
AFMETING	A1	REVISIE		TEKENING
				BA-301N-B

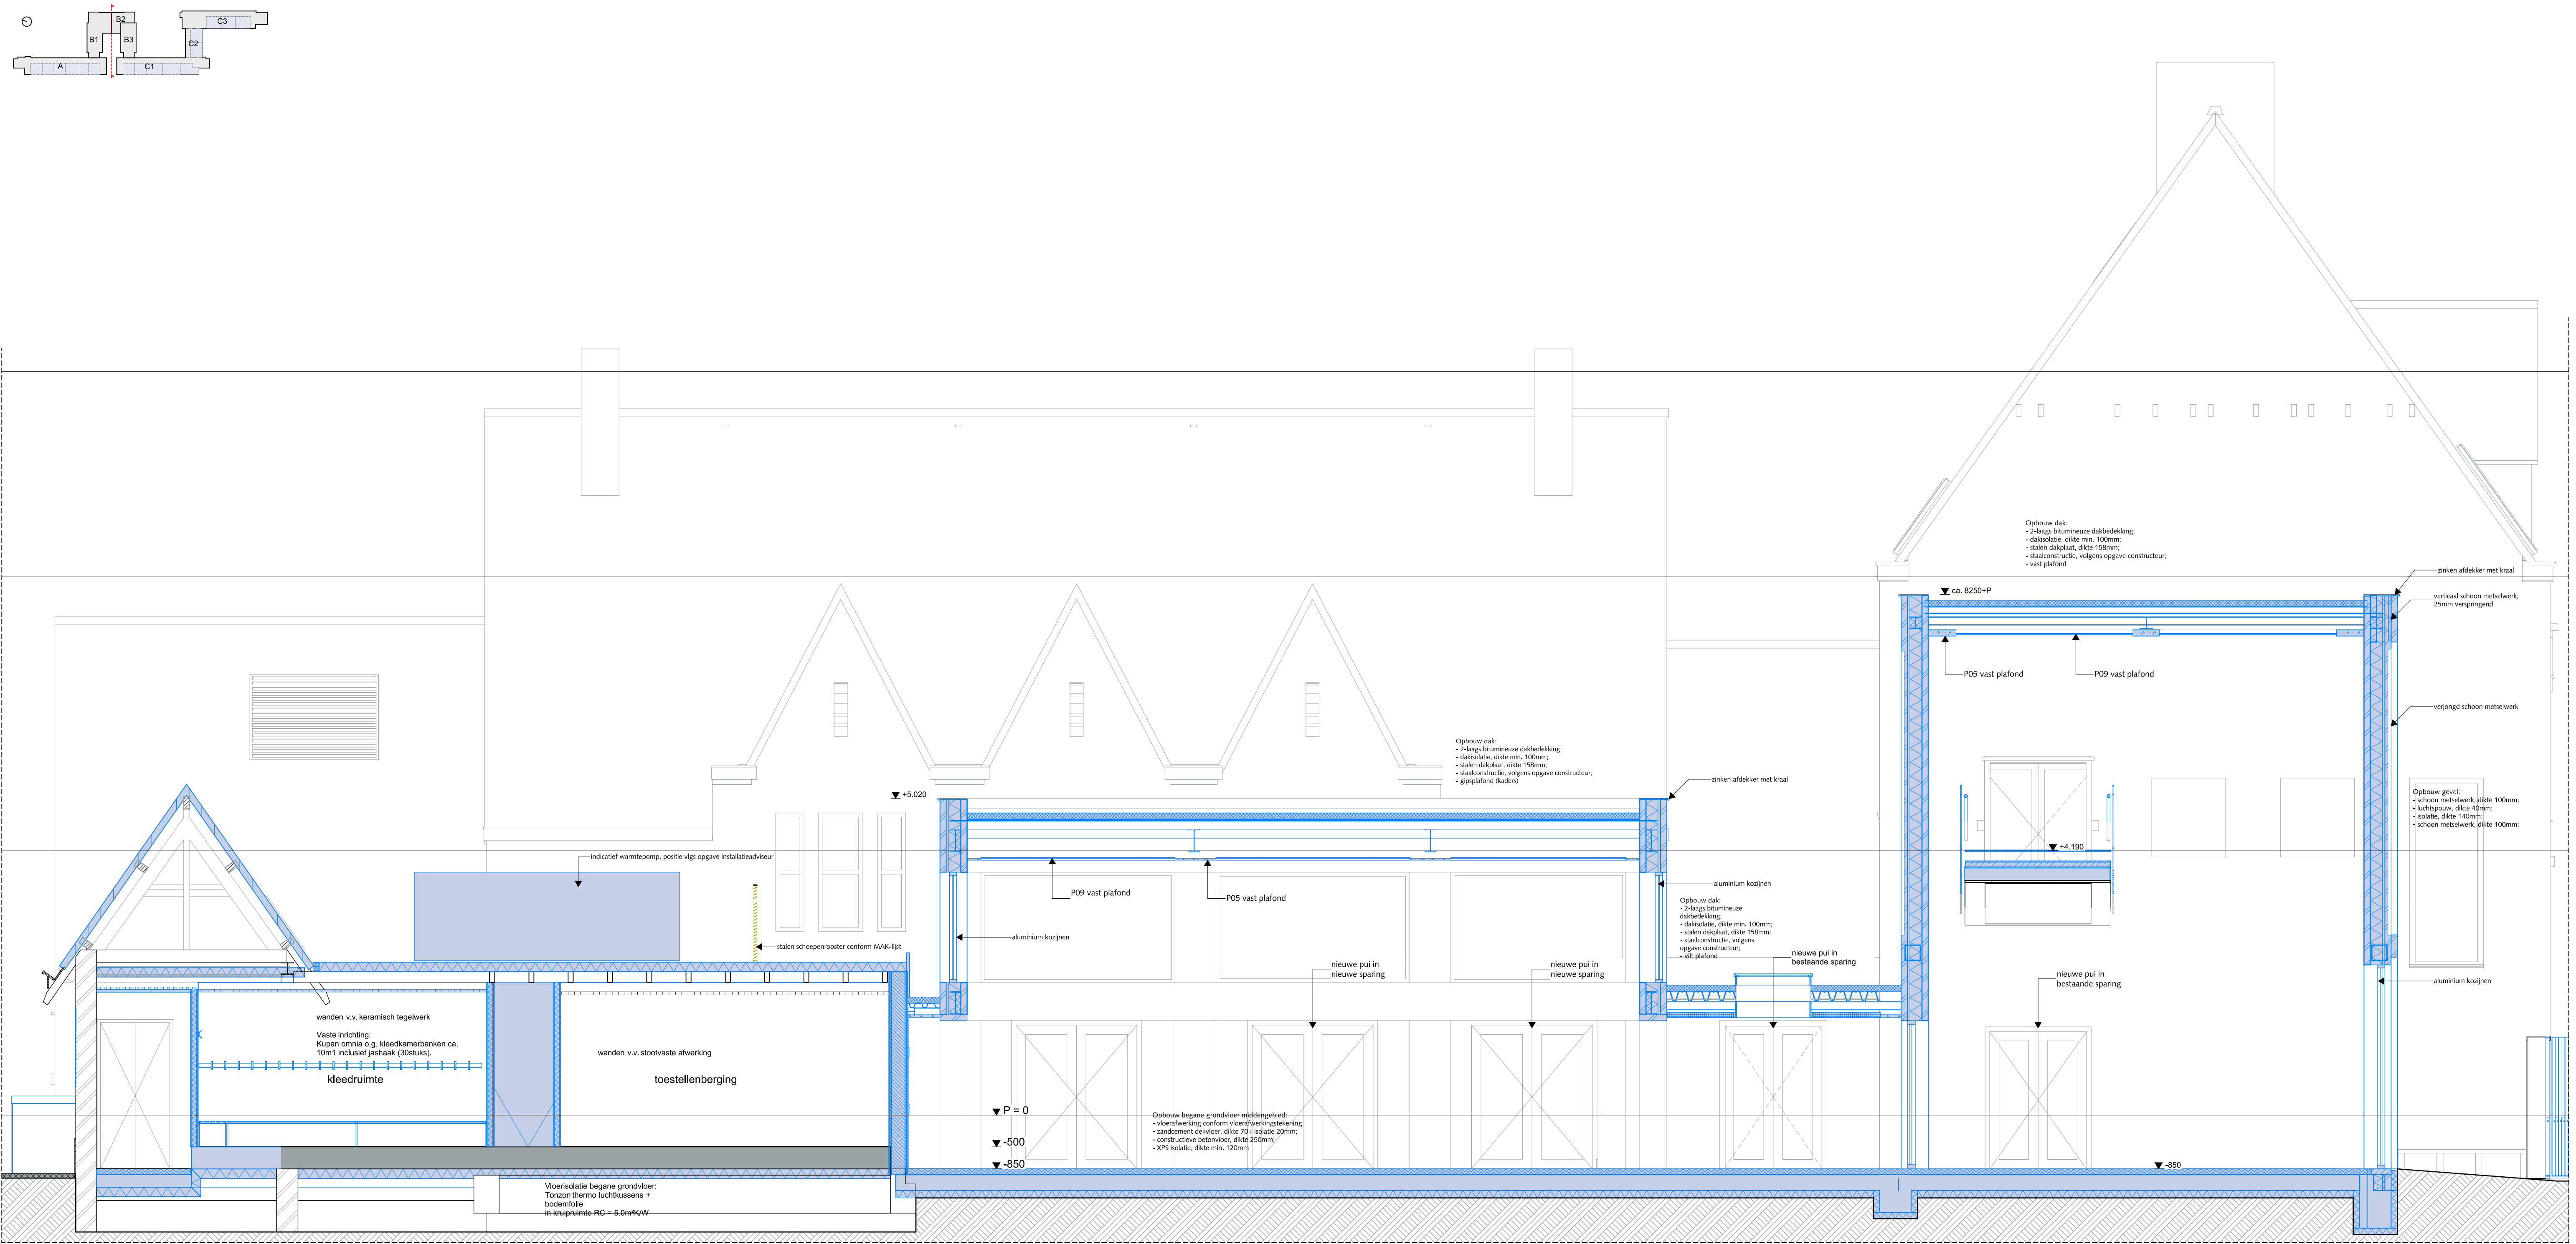

Doorsnede B2 - 1:50

- Arceering
- Nieuwe elementen
 - Bestaande elementen
 - Te slopen onderdelen
 - Glas vervangen in kozijn
 - Bestaande elementen met bouwkundige aanpassing(en)

SPRING

ARCHITECTUUR VOOR MENSEN

BOUWPIJES 550 | 3011XZ ROTTERDAM
TELEFOON 010-413 27 95
INFO@SPRING-ARCHITECTEN.NL | SPRING-ARCHITECTEN.NL

OPDRACHTGEVER

BOOR Rotterdam

PROJECT

Globe & Sonnevanc

OMSCHRIJVING

doorsnede B2 (nieuw)

FASE

Bouwdeel B Nieuw

WERKNUMMER

3737

STATUS

Definitief

SCHAAL

1:50

DATUM

21-01-2026

TEKENING

AFMETING

A1

REVISIE

BA-302N-B



Zuidwestgevel bouwdeel B (nieuw) - 1:20

SPRING

ARCHITECTUUR VOOR MENSEN

BOORAPPES 550 | 3011XZ ROTTERDAM
TELEFOON 010-413 27 95
INFO@SPRING-ARCHITECTEN.NL | SPRING-ARCHITECTEN.NL

OPDRACHTGEVER

PROJECT

BOOR Rotterdam

OMSCHRIJVING

Fragment geveelaanzicht entree

FASE

Bouwdeel B Nieuw

WERKNUMMER

3737

STATUS

Definitief

SCHAAL

1:20

DATUM

21-01-2026

TEKENING

AFMETING

A1

REVISIE

BA-475N-B



zinken afdekker met kraal

aluminium kozijnen

Opbouw dak:
 - 2-laags bitumineuze dakbedekking;
 - dakisolatie, dikte min. 100mm;
 - stalen dakplaat, dikte 158mm;
 - staalconstructie, volgens opgave constructeur;
 - vilt plafond

nieuwe pui in
bestaande sparing

voegen in horizontale richting 12,5 mm
voegen in verticale richting 10 mm

start metselwerk gelijk aan bestaand, in
werk controleren

Opbouw vloer in middengebied:

- vloerwerkingsvorm vloerafwerkingstekening
- zandvulling 100mm, dikte 70+ isolatie 20mm;
- concrete vloer, dikte 250mm;
- XPS isolatie 120mm

