



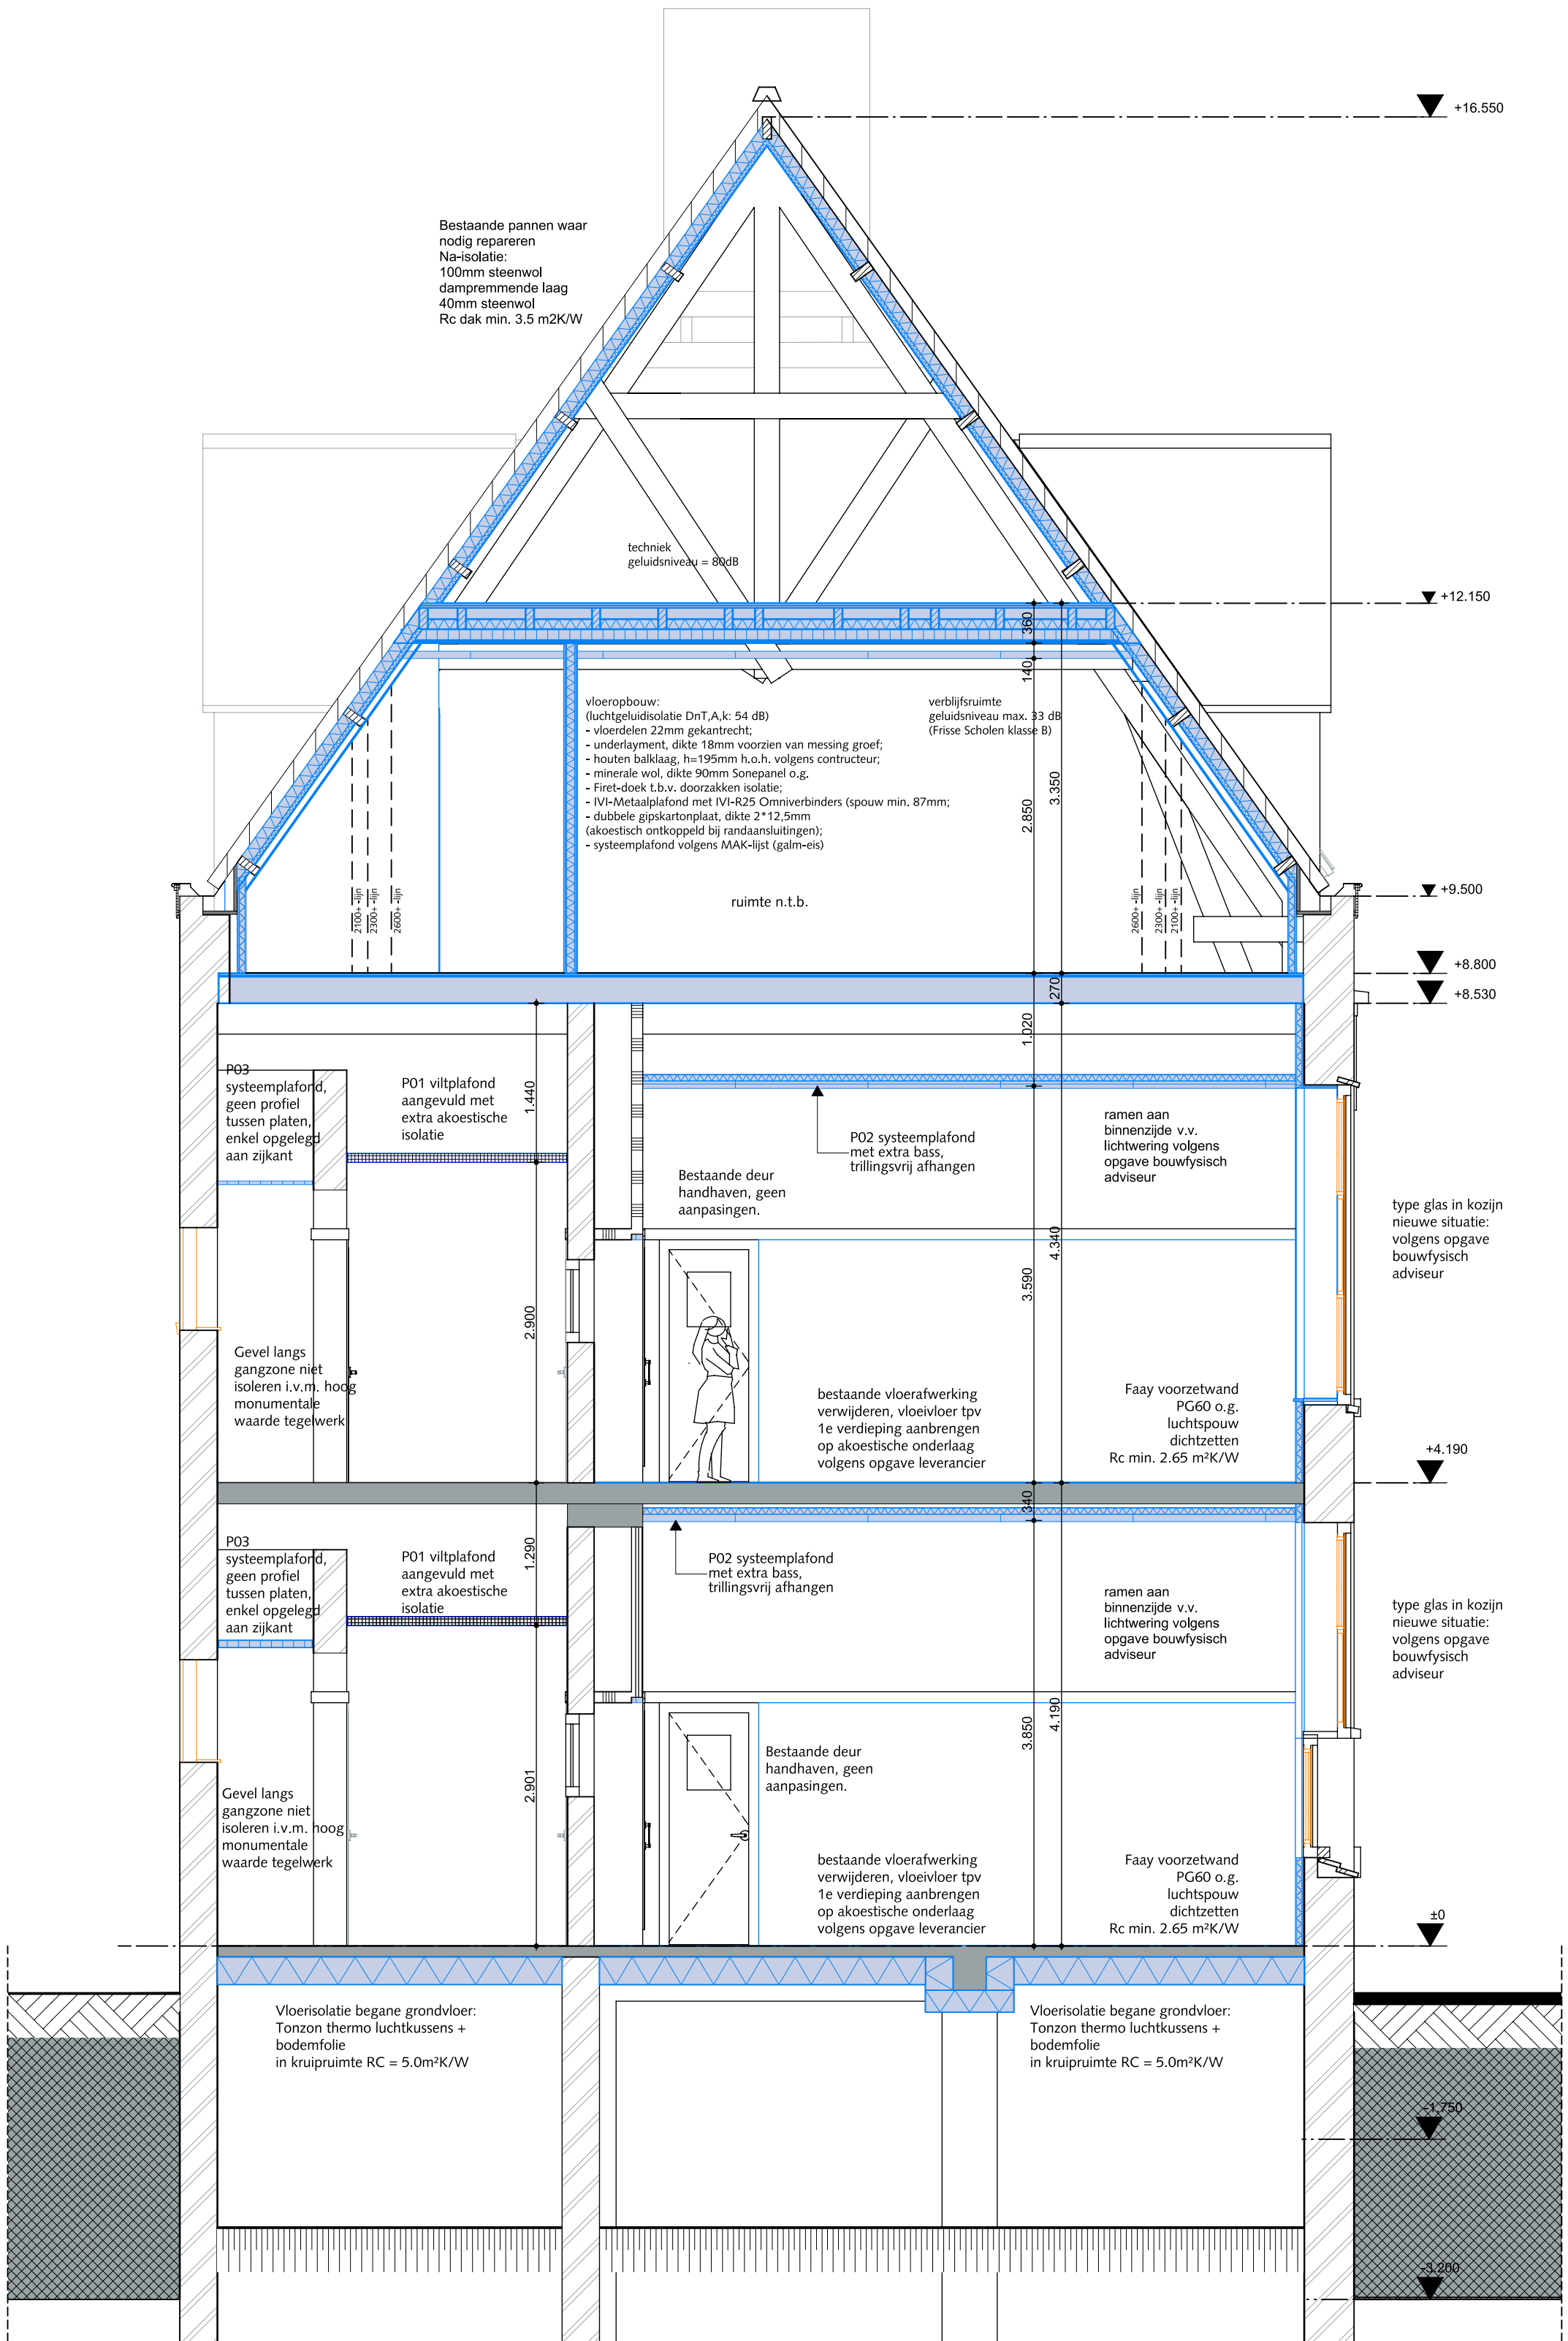

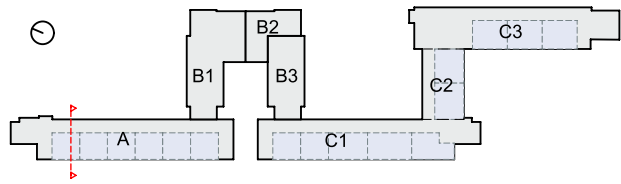



Doorsnede A1 - 1:50

- Arcering**
- Nieuwe elementen
  - Bestaande elementen
  - Te slopen onderdelen
  - Glas vervangen in kozijn
  - Bestaande elementen met bouwkundige aanpassing(en)

## SPRING | ARCHITECTUUR VOOR MENSEN

BOOMPJES 550 | 3011XZ ROTTERDAM  
TELEFOON 010 413 27 90  
INFO@SPRING-ARCHITECTEN.NL | SPRING-ARCHITECTEN.NL

OPDRACHTGEVER

BOOR Rotterdam

PROJECT

Globe & Sonnevanc



OMSCHRIJVING

doorsnede A1 (nieuw)

|          |                  |            |            |          |            |
|----------|------------------|------------|------------|----------|------------|
| FASE     | Bouwdeel A Nieuw | WERKNUMMER | 3737       | STATUS   | Definitief |
| SCHAAL   | 1:50             | DATUM      | 21-01-2026 | TEKENING |            |
| AFMETING | A2 staand        | REVISIE    |            |          |            |

BA-301N-A

3737\_BA-301N-A\_doorsnede A1 (nieuw)\_260121

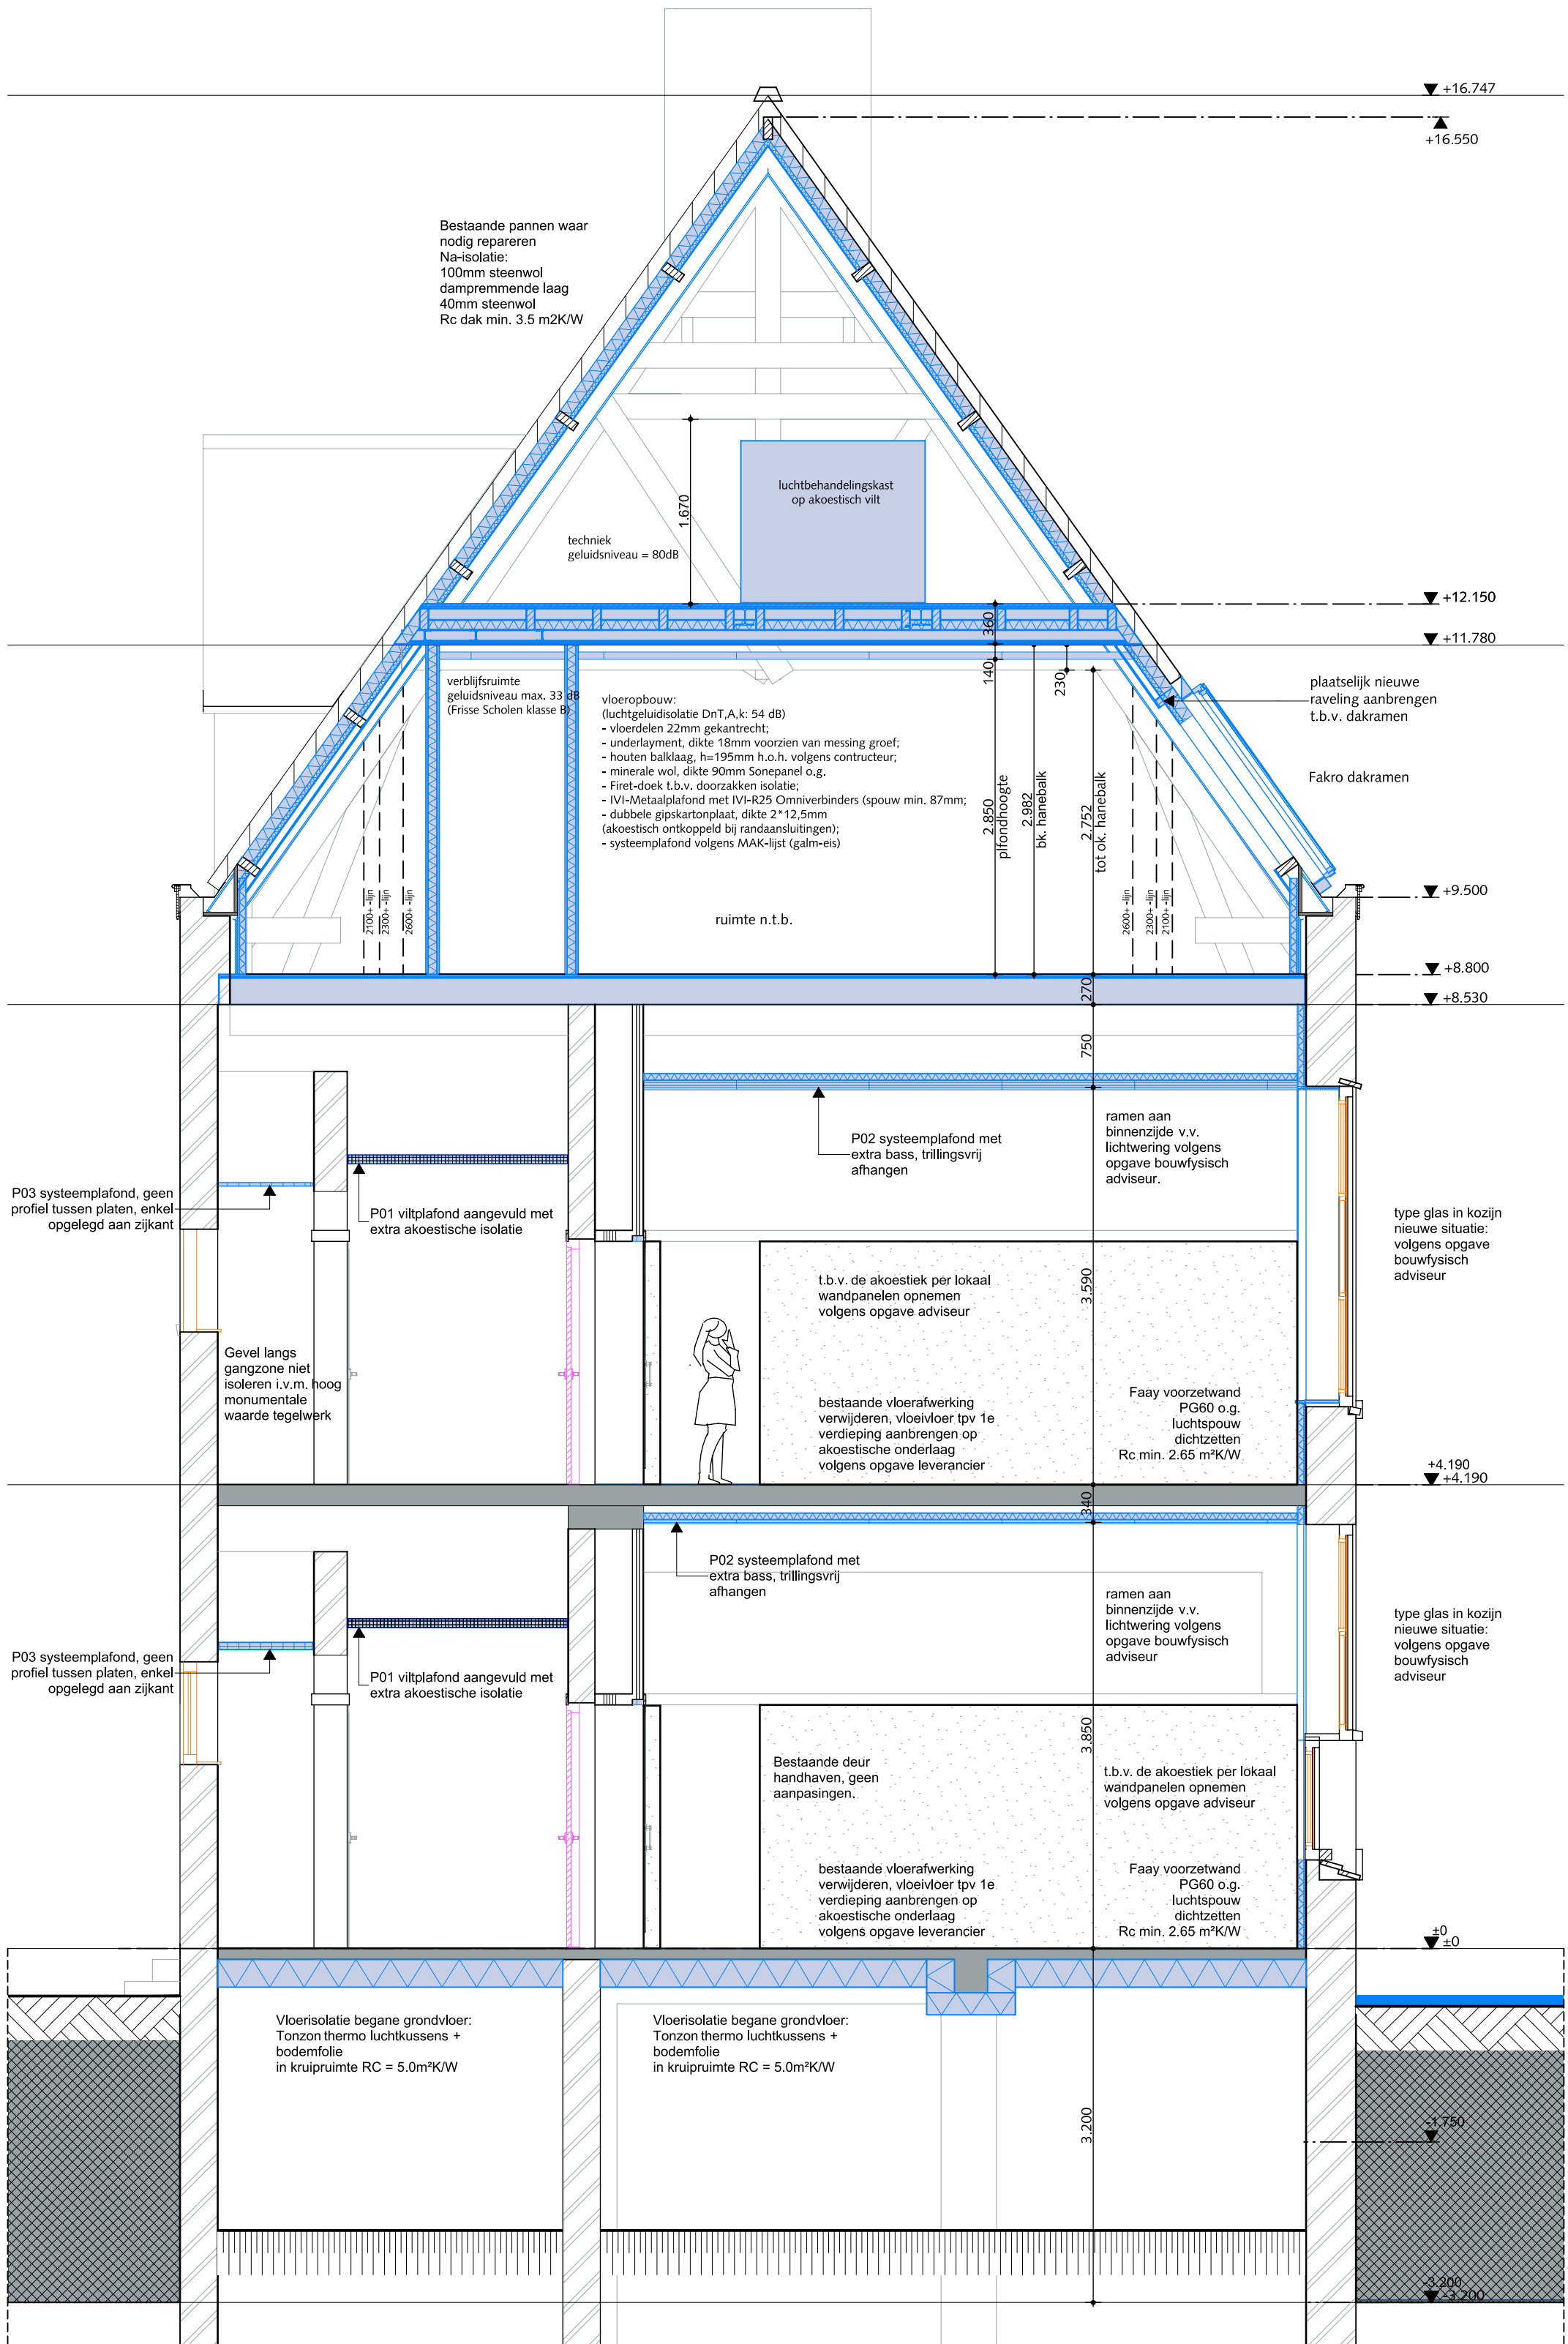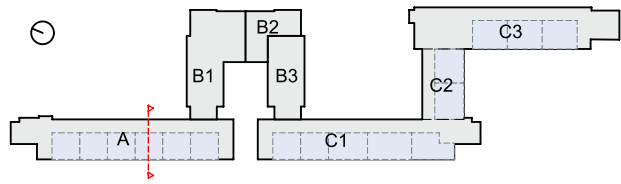

Doorsnede A2 - 1:50

- Arcering**
- Nieuwe elementen
  - Bestaande elementen
  - Te slopen onderdelen
  - Glas vervangen in kozijn
  - Bestaande elementen met bouwkundige aanpassing(en)

## SPRING | ARCHITECTUUR VOOR MENSEN

BOOMPJES 550 | 3011XZ ROTTERDAM  
TELEFOON 010 413 27 90  
INFO@SPRING-ARCHITECTEN.NL | SPRING-ARCHITECTEN.NL

OPDRACHTGEVER

**BOOR Rotterdam**

PROJECT

**Globe & Sonnevancx**

OMSCHRIJVING

**doorsnede A2 (nieuw)**

|          |                  |            |            |          |            |
|----------|------------------|------------|------------|----------|------------|
| FASE     | Bouwdeel A Nieuw | WERKNUMMER | 3737       | STATUS   | Definitief |
| SCHAAL   | 1:50             | DATUM      | 21-01-2026 | TEKENING |            |
| AFMETING | A2 staand        | REVISIE    |            |          |            |

**BA-302N-A**

3737\_BA-302N-A\_doorsnede A2 (nieuw)\_260121