


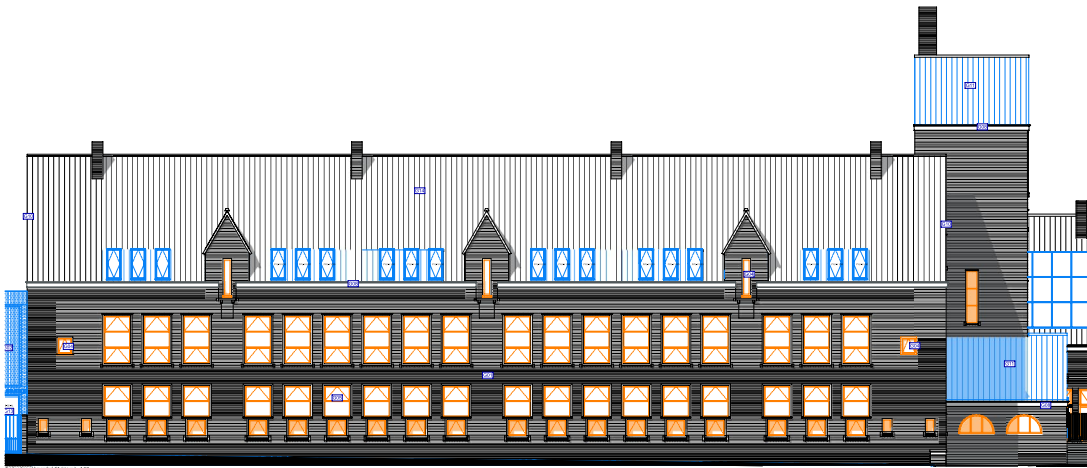






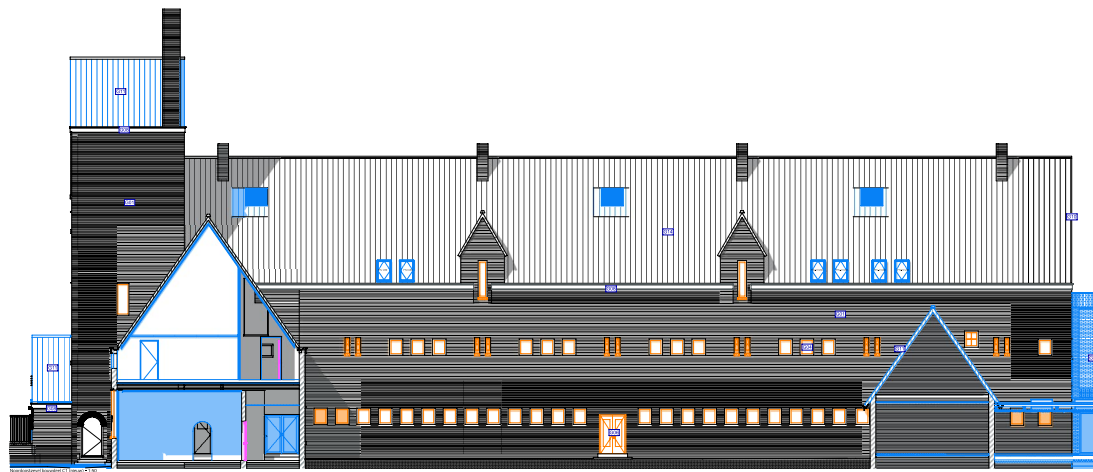
















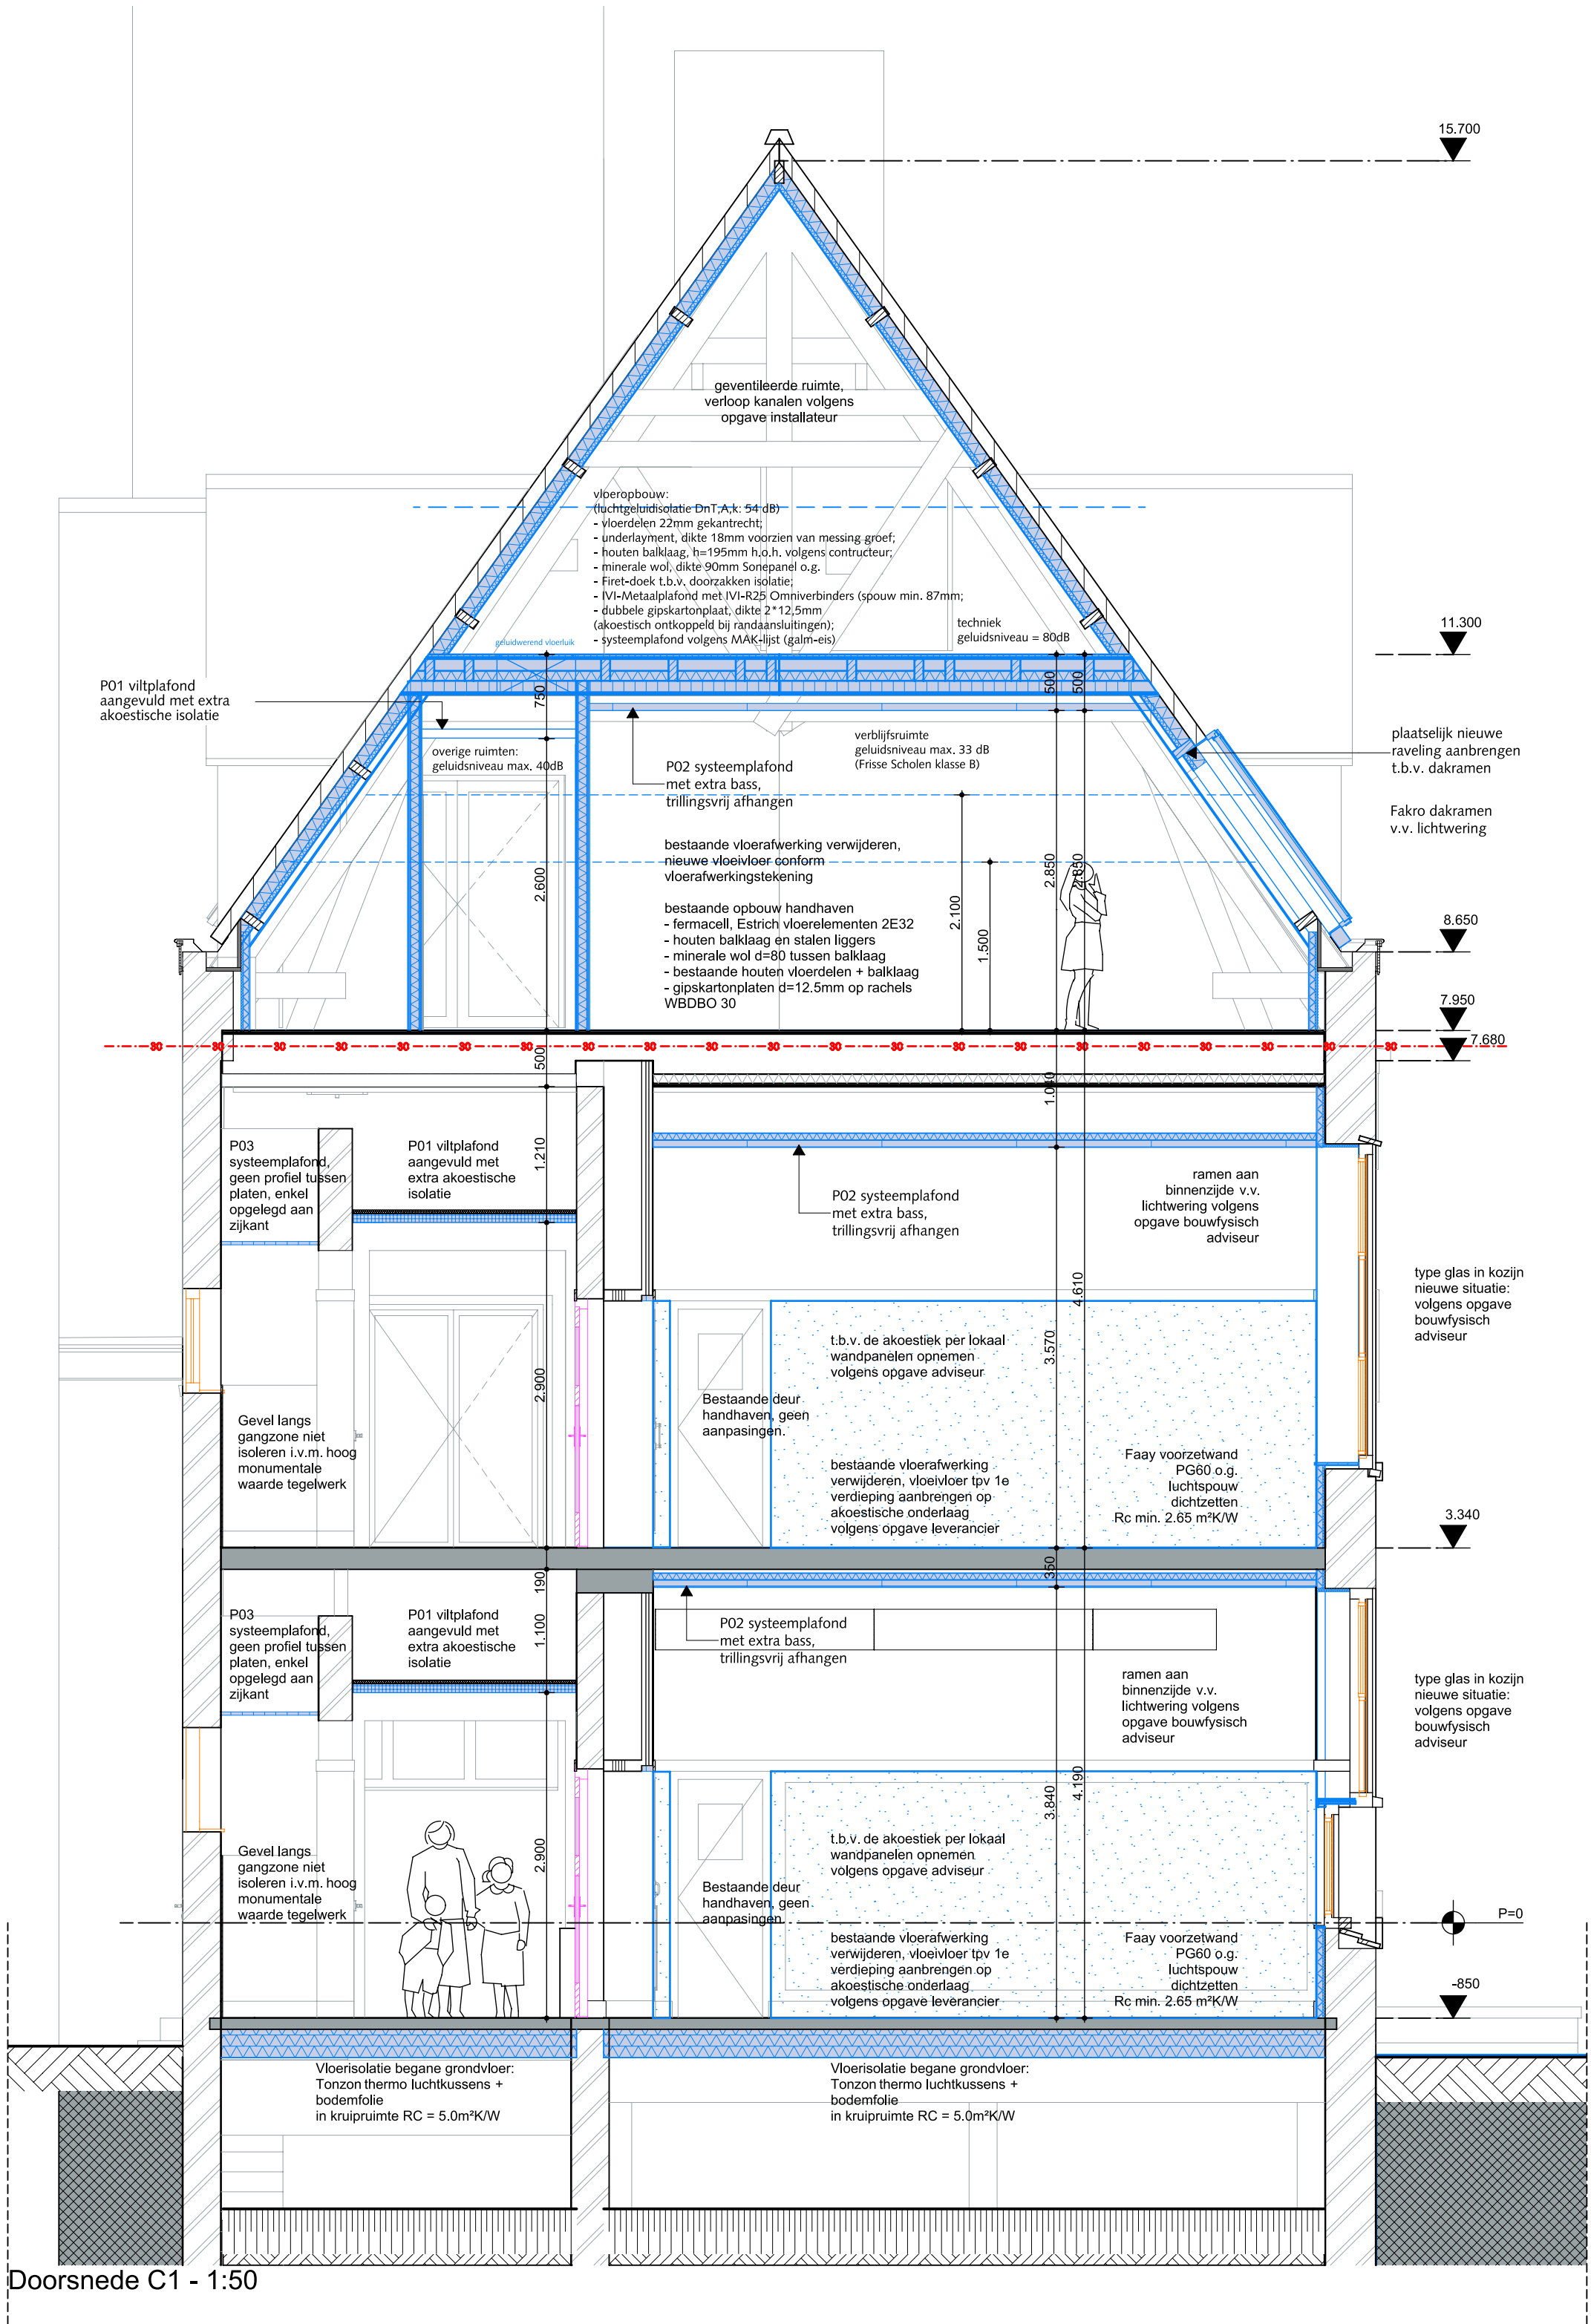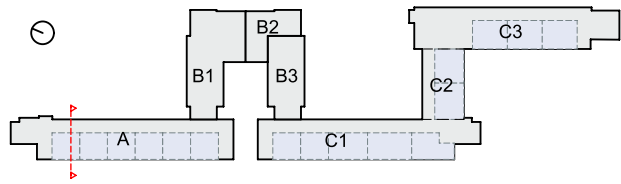

- Arcering**
- Nieuwe elementen
 - Bestaande elementen
 - Te slopen onderdelen
 - Glas vervangen in kozijn
 - Bestaande elementen met bouwkundige aanpassing(en)

SPRING | ARCHITECTUUR VOOR MENSEN

BOOMPJES 550 | 3011XZ ROTTERDAM
TELEFOON 010 413 27 90
INFO@SPRING-ARCHITECTEN.NL | SPRING-ARCHITECTEN.NL

OPDRACHTGEVER

BOOR Rotterdam

PROJECT

Globe & Sonnevanc


OMSCHRIJVING

doorsnede C1 (nieuw)


FASE	Bouwdeel C Nieuw	WERKNUMMER	3737	STATUS	Definitief
SCHAAL	1:50	DATUM	21-01-2026	TEKENING	
AFMETING	A2 staand	REVISIE			

BA-301N-C1

3737_BA-301N-C1_doorsnede C1 (nieuw)_260121


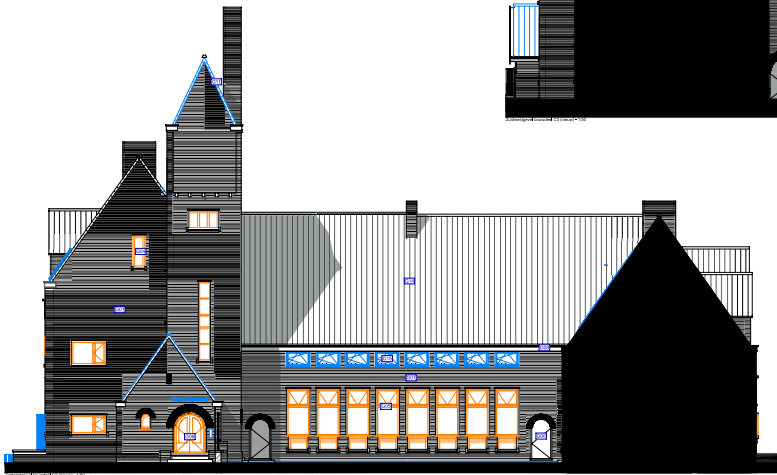



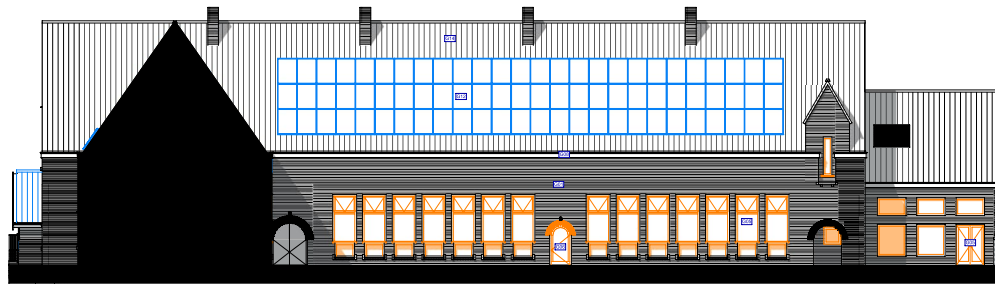




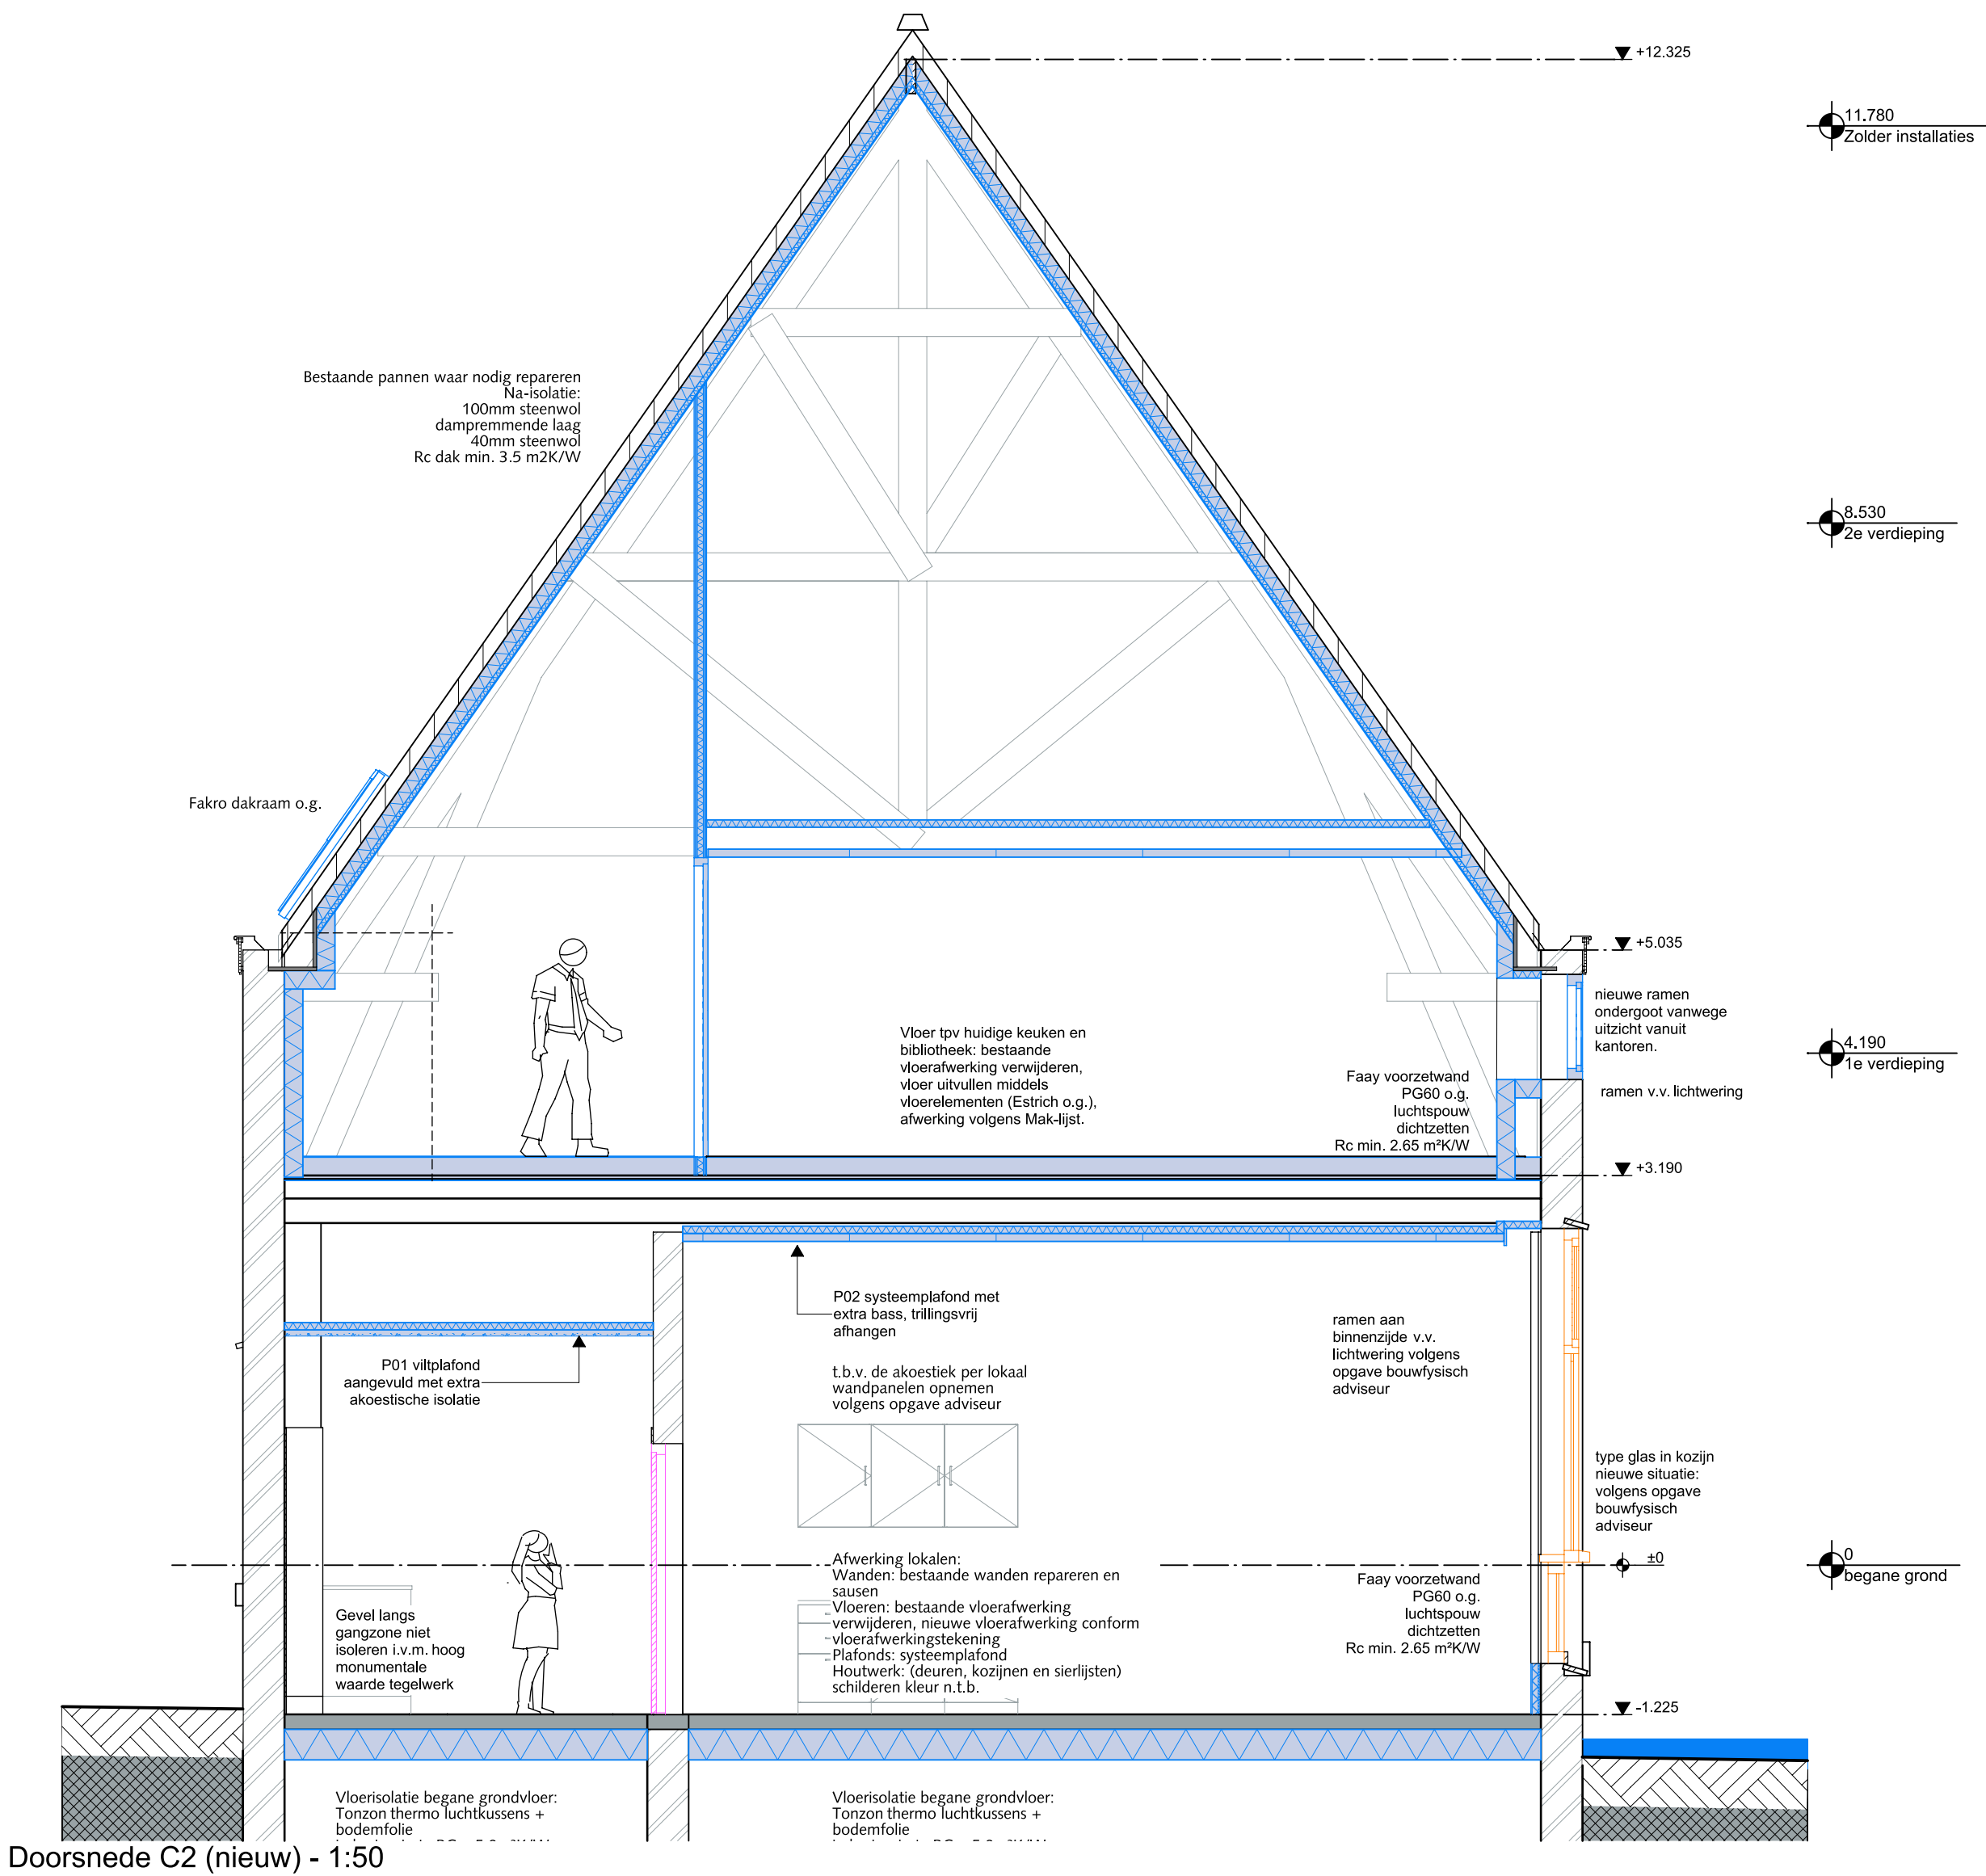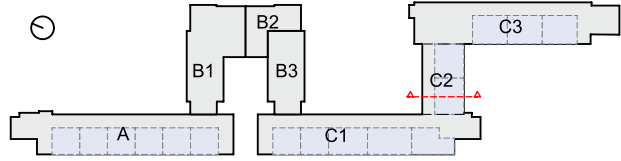

Doorsnede C2 (nieuw) - 1:50

- Arcering**
- Nieuwe elementen
 - Bestaande elementen
 - Te slopen onderdelen
 - Glas vervangen in kozijn
 - Bestaande elementen met bouwkundige aanpassing(en)

SPRING | ARCHITECTUUR VOOR MENSEN

BOOMPJES 550 | 3011XZ ROTTERDAM
TELEFOON 010 413 27 90
INFO@SPRING-ARCHITECTEN.NL | SPRING-ARCHITECTEN.NL

OPDRACHTGEVER

BOOR Rotterdam

PROJECT

Globe & Sonnevanc



OMSCHRIJVING

doorsnede C2 (nieuw)

FASE	Bouwdeel C Nieuw	WERKNUMMER	3737	STATUS	Definitief
SCHAAL	1:50	DATUM	21-01-2026	TEKENING	
AFMETING	A2 staand	REVISIE			

BA-301N-C23

3737_BA-301N-C23_doorsnede C2 (nieuw)_260121

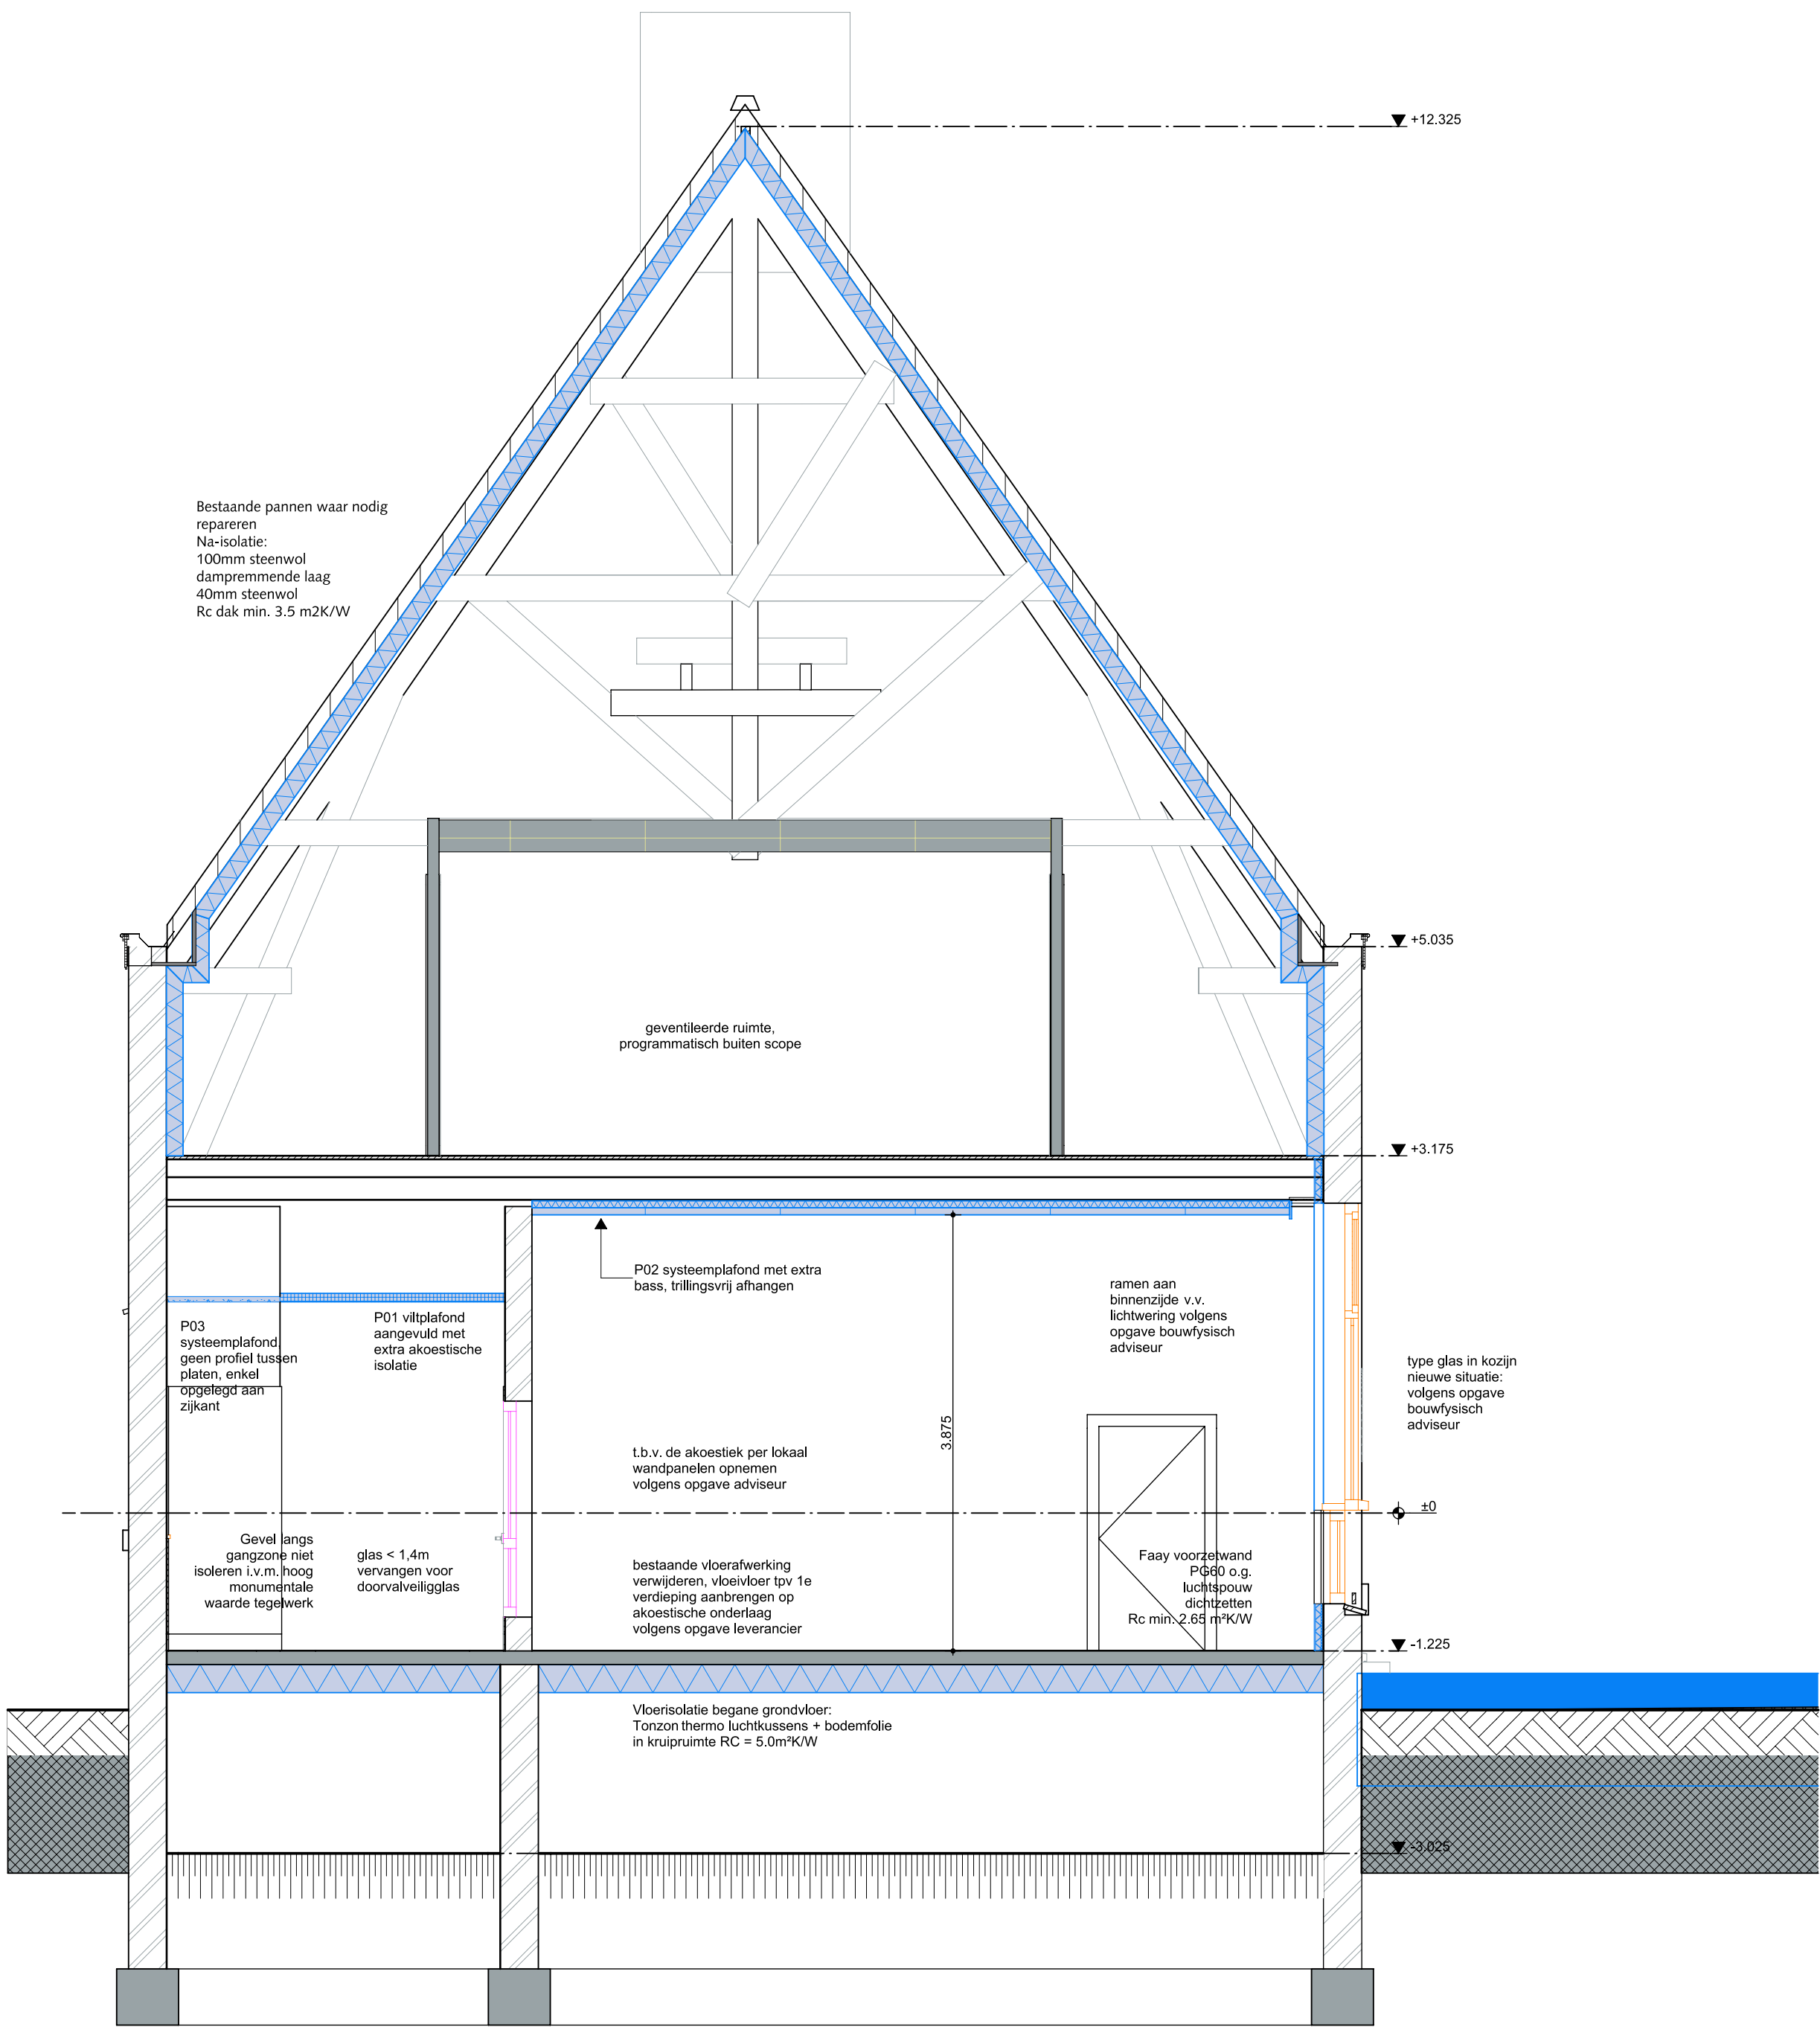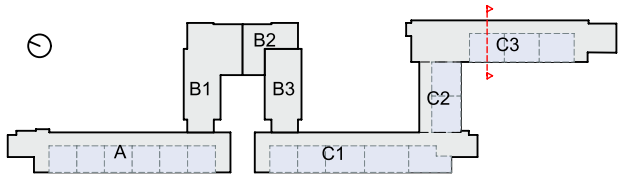

Doorsnede C3 (nieuw) - 1:50

- Arcering**
-  Nieuwe elementen
 -  Bestaande elementen
 -  Te slopen onderdelen
 -  Glas vervangen in kozijn
 -  Bestaande elementen met bouwkundige aanpassing(en)

SPRING | ARCHITECTUUR VOOR MENSEN

BOOMPJES 550 | 3011XZ ROTTERDAM
TELEFOON 010 413 27 90
INFO@SPRING-ARCHITECTEN.NL | SPRING-ARCHITECTEN.NL

OPDRACHTGEVER

BOOR Rotterdam

PROJECT

Globe & Sonnevanc

OMSCHRIJVING

doorsnede C3 (nieuw)

FASE	Bouwdeel C Nieuw	WERKNUMMER	3737	STATUS	Definitief
SCHAAL	1:50	DATUM	21-01-2026	TEKENING	BA-302N-C23
AFMETING	A2 staand	REVISIE			