


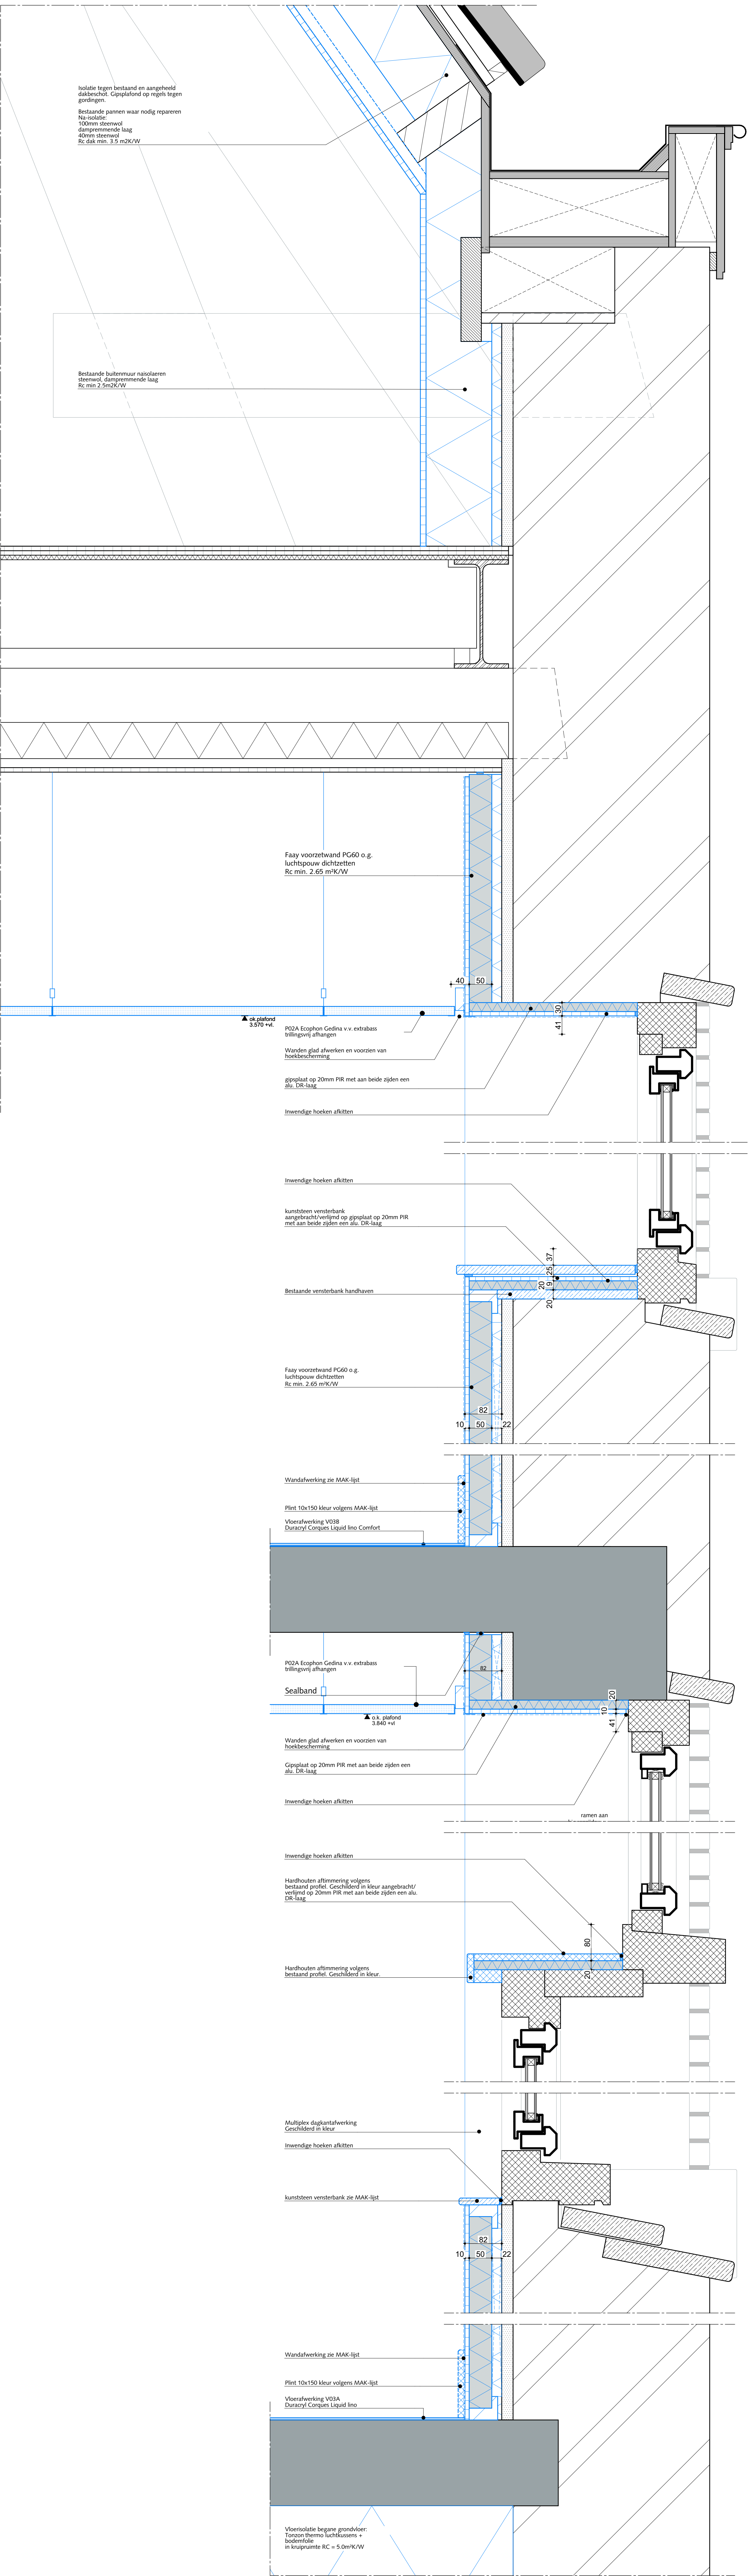

V-06

V-06


V-05

V-04


V-03

V-02

V-01

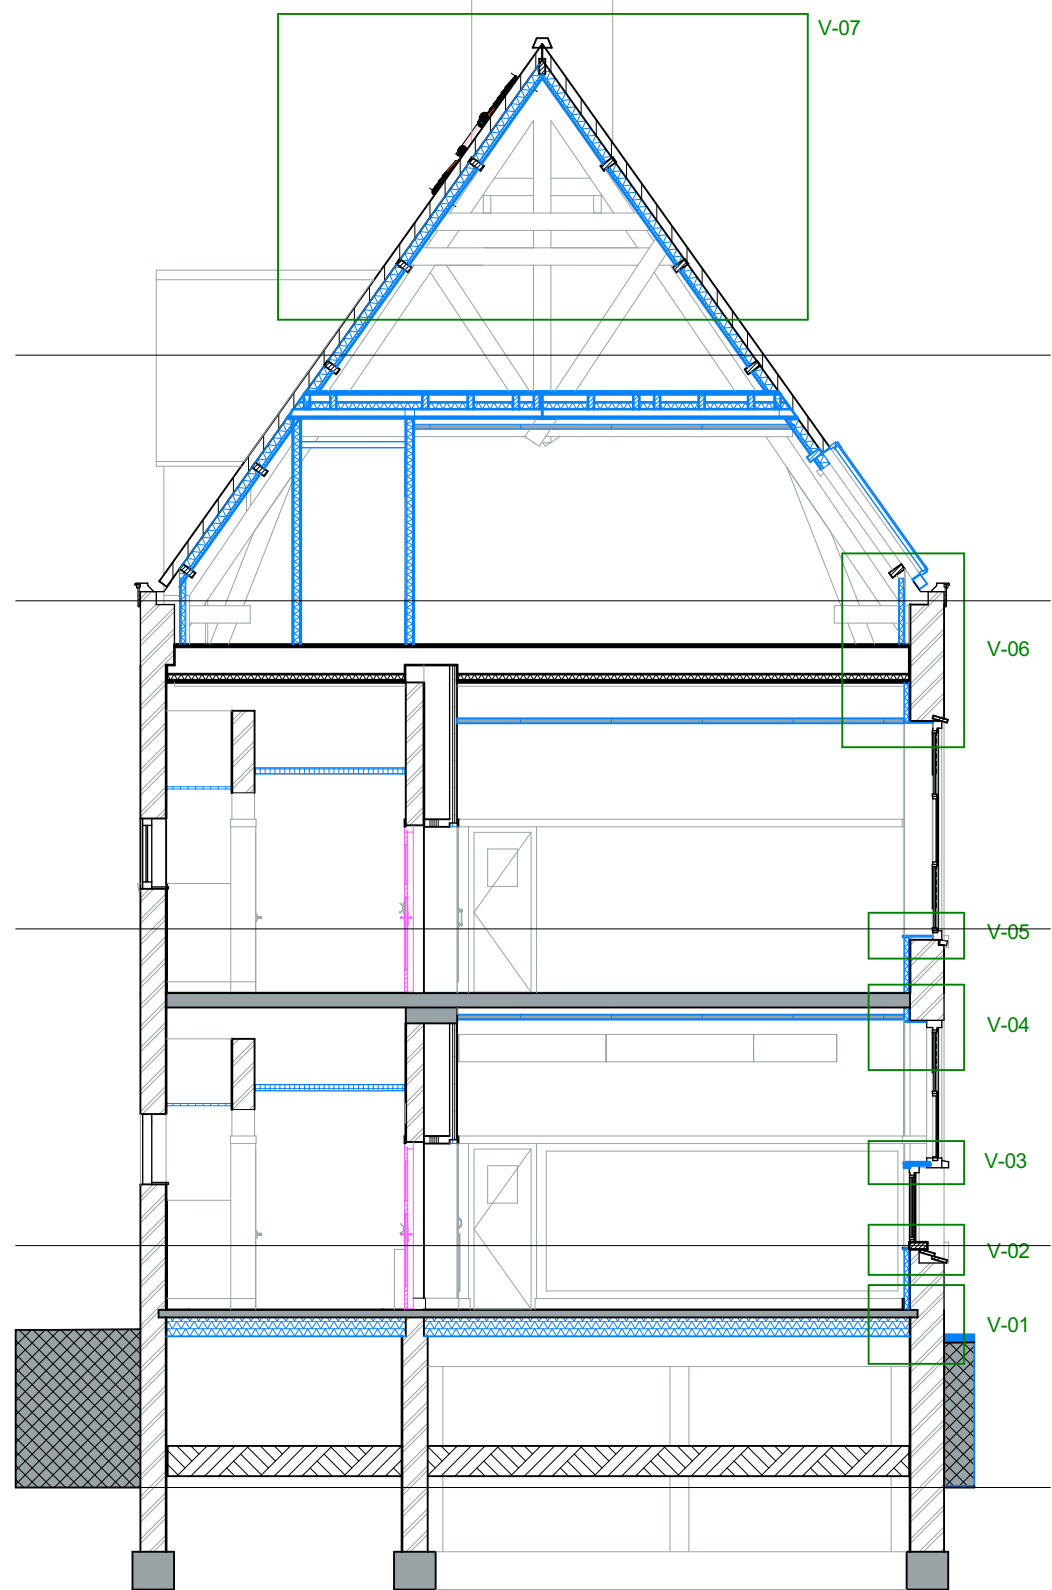

Overzicht details

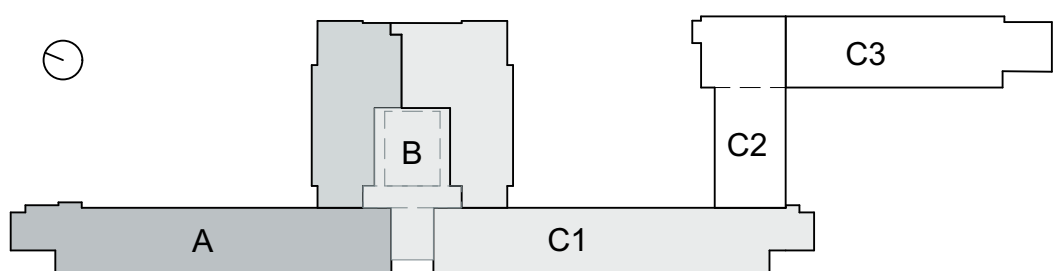

SPRING | ARCHITECTUUR VOOR MENSEN

BOOR Rotterdam

Globe & Sonnevank

principe details verticaal bouwdeel A+C1 nieuw

FASE	WERKPLAN	STATUS	CONCEPT
bouwaanvraag algemeen	3757		
SCHAAL	DATUM	TEKENING	
1:5	19-01-2026		
AFTREKING	REVISIE		
AD stand			

BA-401