

Adres:
Piet Heinstraat 64, 2518 CJ, Den Haag
Telefoon: 070 360 99 00
Mail: info@bureau070.nl

OPDRACHTGEVERS:

Thunnissen Ontwikkeling BV

Wipperplein 10-14

2103 LR Heemstede

PROJECT:

Cerespark

te Hillegom

FORMAAT:

A2

SCHAAL:

1:200

GET:

Bureau 070

DATUM:

09.03.2026

PROJECTFASE:

Architectonisch ontwerp


PROJECT NR:

2024.006

BLADNUMMER:

AO-00

Situatie

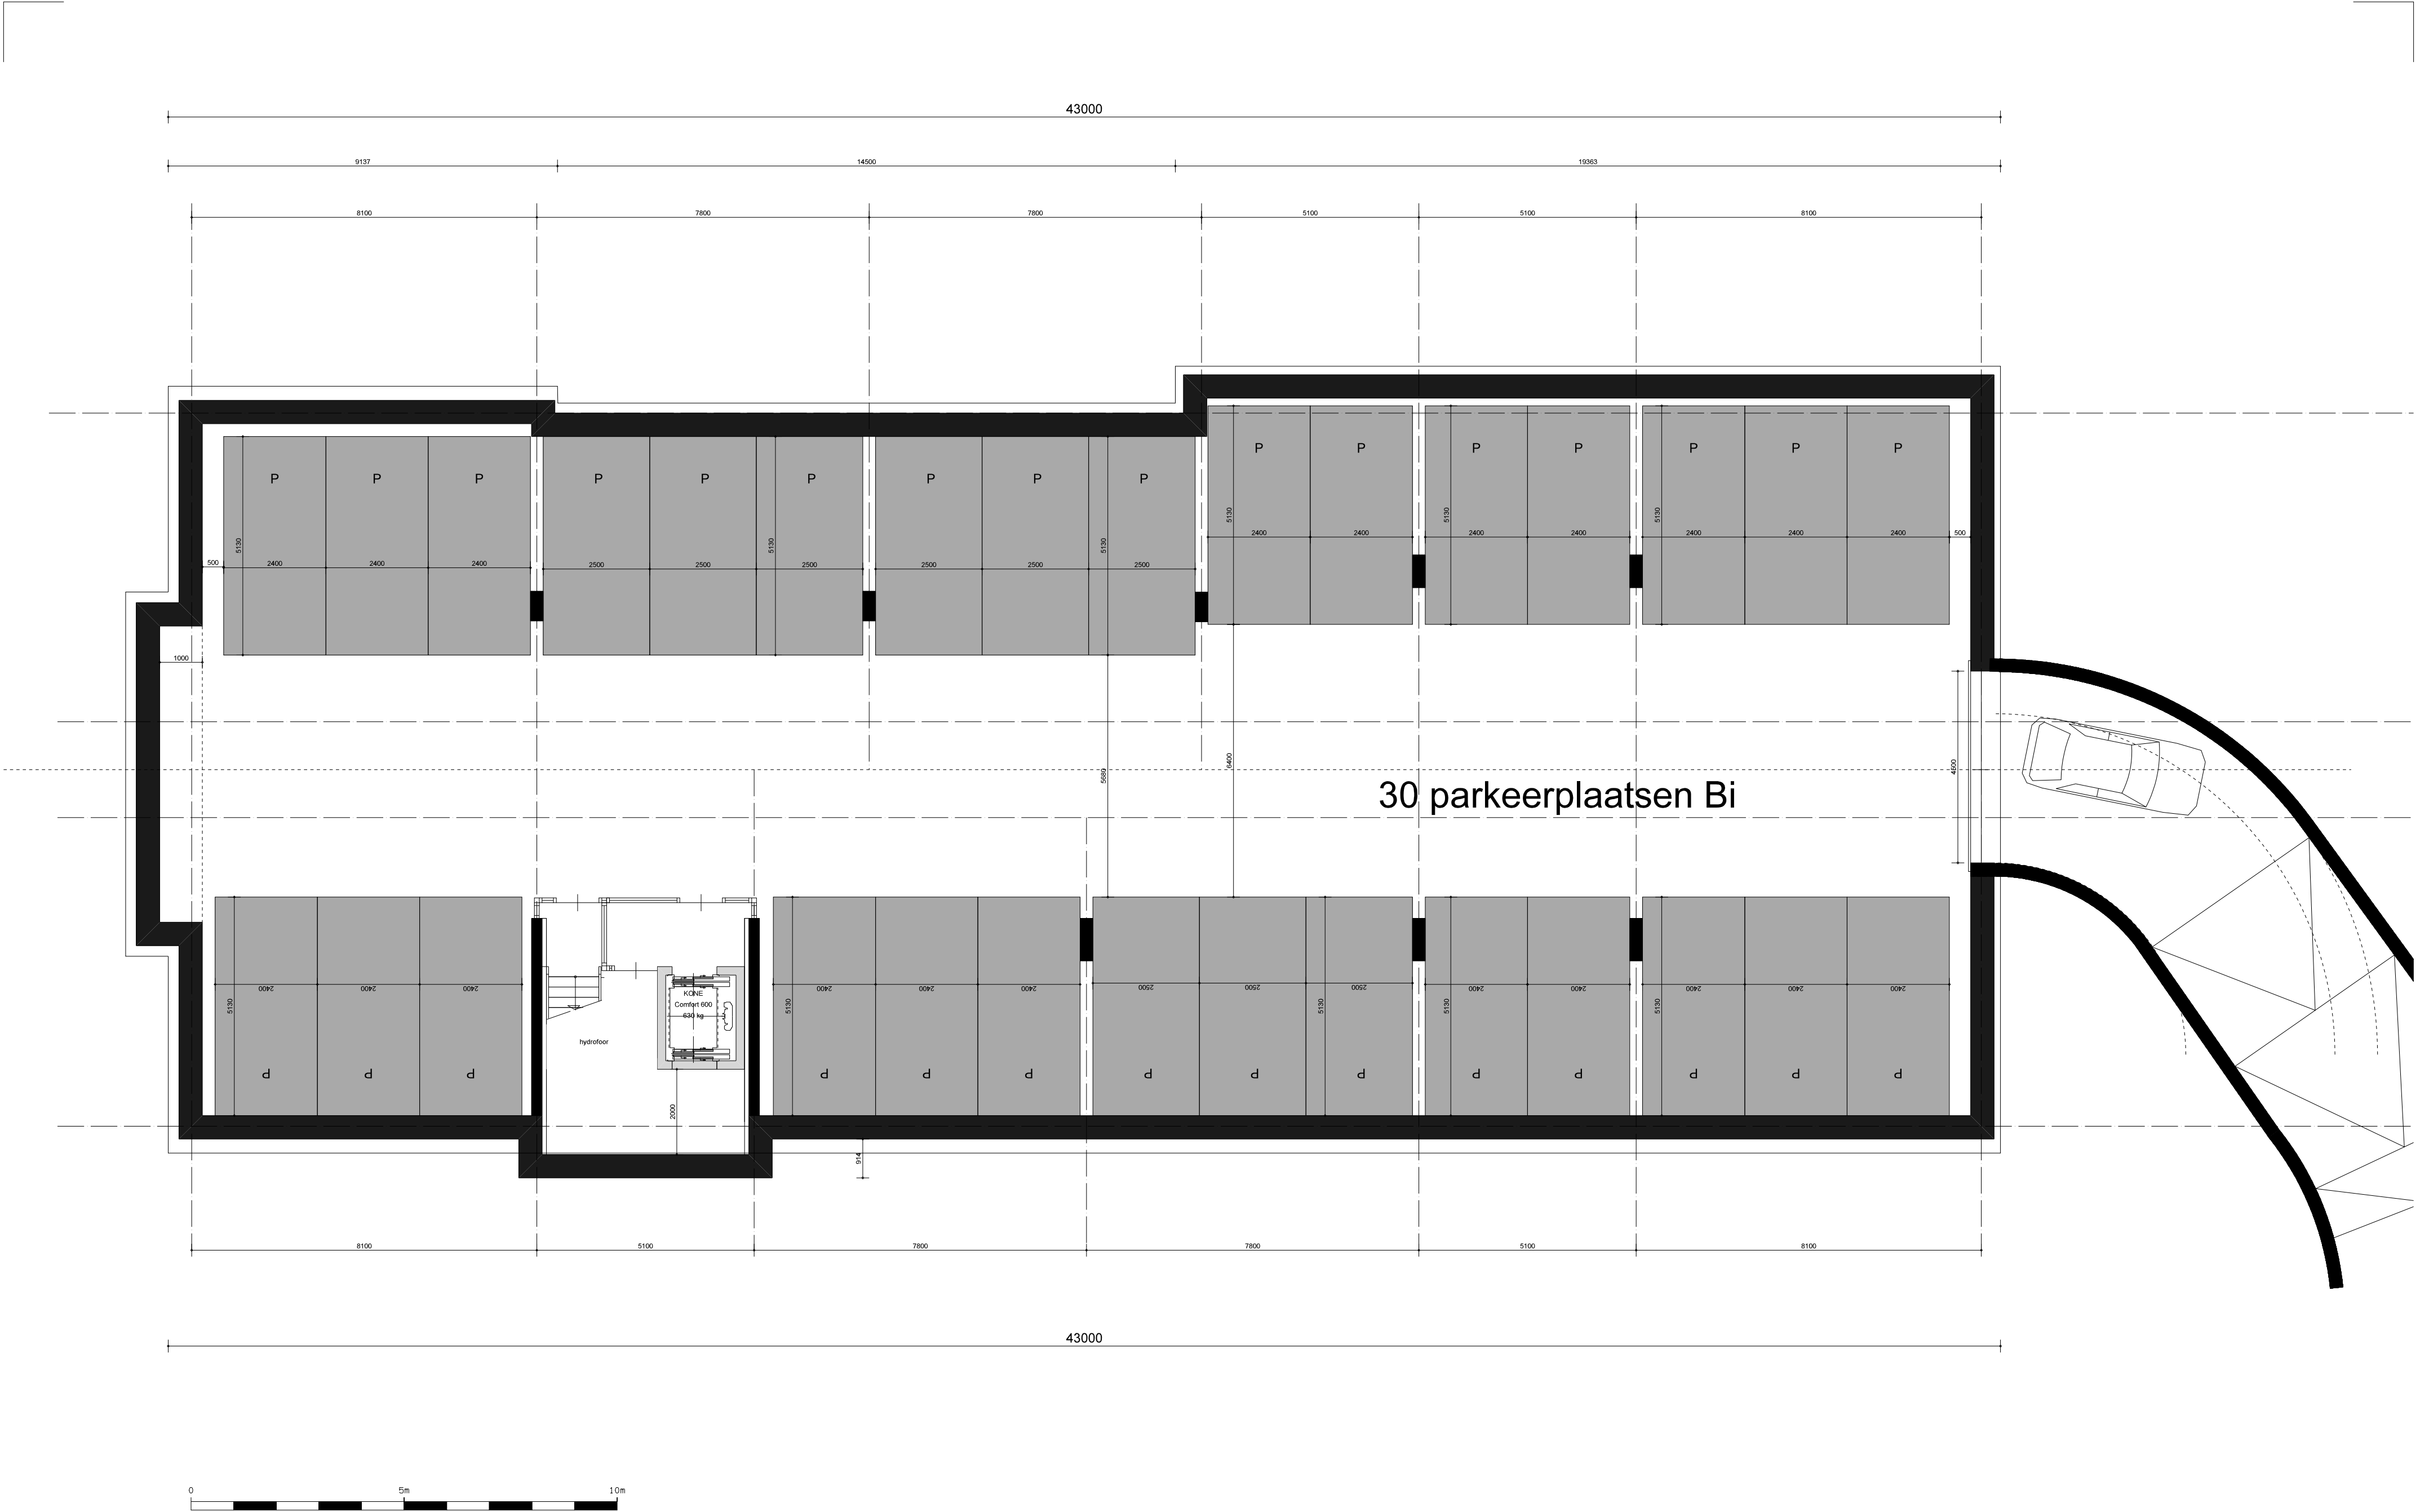

Adres:
Piet Heinstraat 64, 2518 CJ, Den Haag
Telefoon: 070 360 99 00
Mail: info@bureau070.nl

OPDRACHTGEVERS:
Thunnissen Ontwikkeling BV
Wipperplein 10-14 2103 LR Heemstede

PROJECT:
Cerespark
te Hillegom


FORMAAT:
A2
SCHAAL:
1:100

GET:
Bureau 070
DATUM:
09.03.2026

PROJECTFASE:
Architectonisch ontwerp
PROJECT NR:
2024.006

BLADNUMMER:
AO-1-1
Parkeergarage



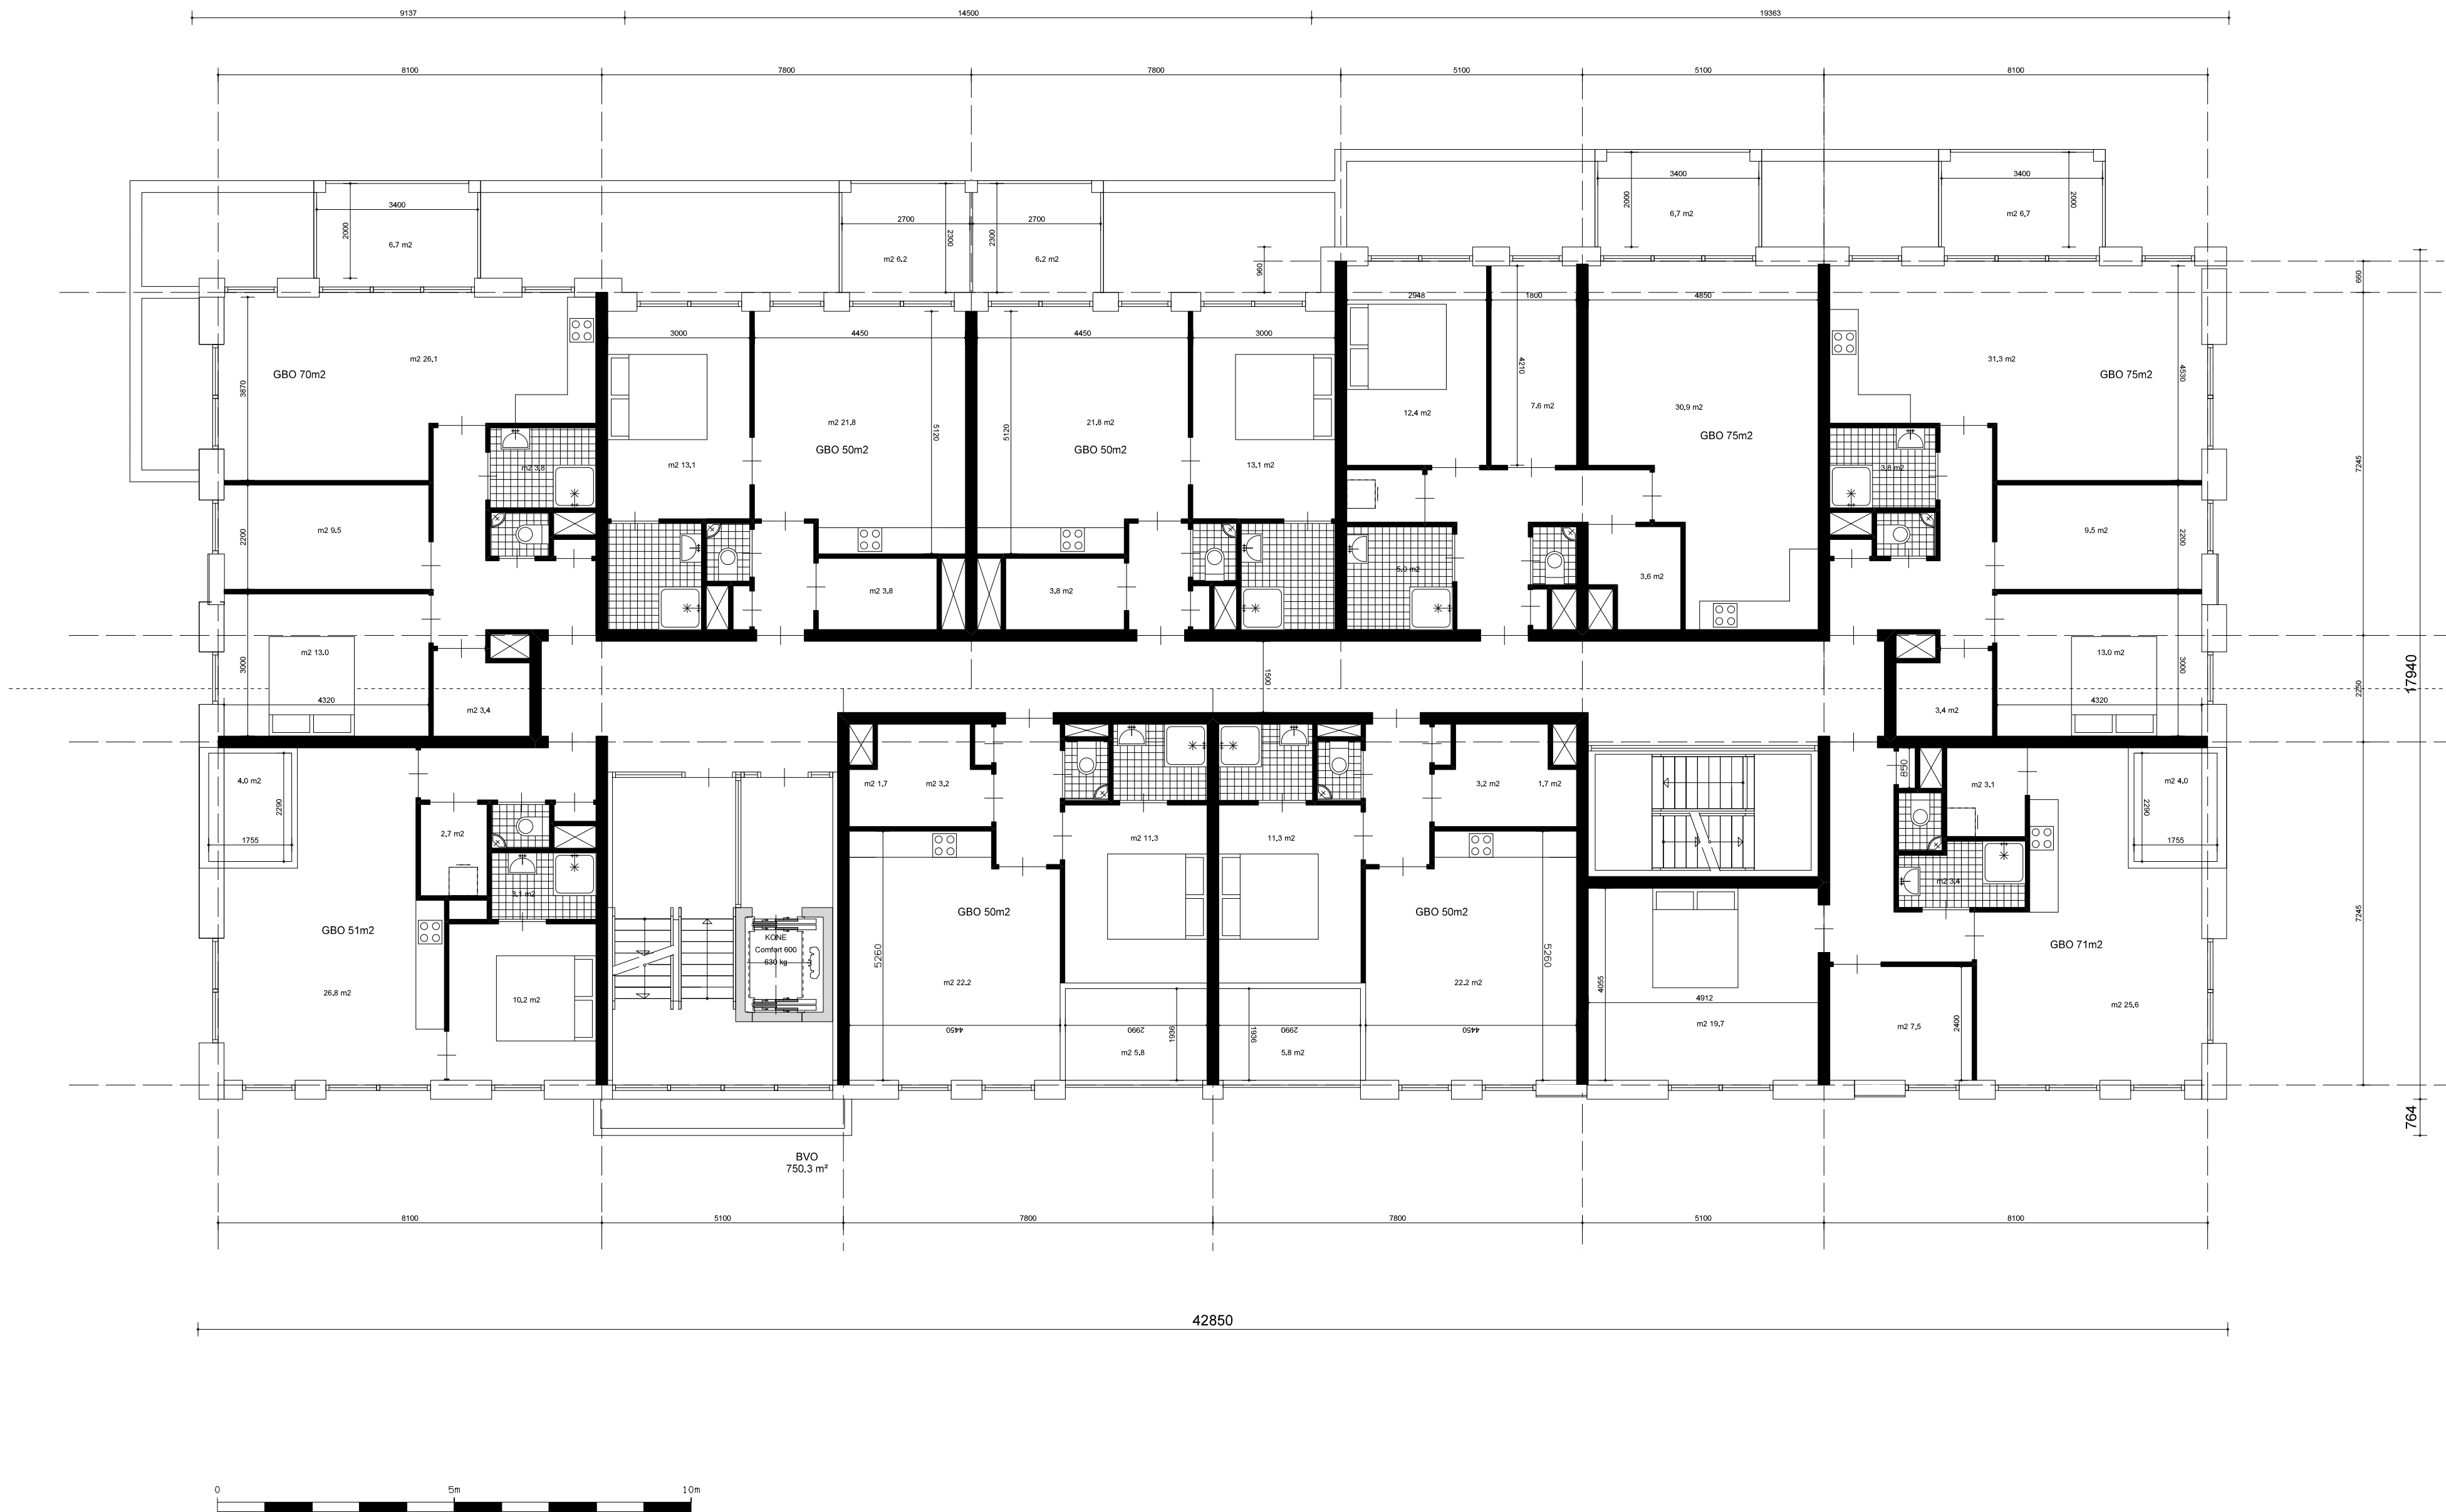

Adres:
Piet Heinstraat 64, 2518 CJ, Den Haag
Telefoon: 070 360 99 00
Mail: info@bureau070.nl

OPDRACHTGEVERS:

Thunnissen Ontwikkeling BV

Wipperplein 10-14

2103 LR Heemstede

PROJECT:

Cerespark

te Hillegom

FORMAAT:

A2

SCHAAL:

1:100

GET:

Bureau 070

DATUM:

19.12.2025

PROJECTFASE:

Architectonisch ontwerp

PROJECT NR:

2024.006

BLADNUMMER:

AO-101

1e verdieping





Adres:
Piet Heinstraat 64, 2518 CJ, Den Haag
Telefoon: 070 360 99 00
Mail: info@bureau070.nl

OPDRACHTGEVERS:

Thunnissen Ontwikkeling BV

Wipperplein 10-14 2103 LR Heemstede

PROJECT:

Cerespark

te Hillegom

FORMAAT:

A2

SCHAAL:

1:100

GET:

Bureau 070

DATUM:

19.12.2025

PROJECTFASE:

Architectonisch ontwerp

PROJECT NR:

2024.006

BLADNUMMER:

AO-200

Zuidgevel (straat)



Adres:
Piet Heinstraat 64, 2518 CJ, Den Haag
Telefoon: 070 360 99 00
Mail: info@bureau070.nl

OPDRACHTGEVERS:

Thunnissen Ontwikkeling BV

Wipperplein 10-14 2103 LR Heemstede

PROJECT:

Cerespark

te Hillegom

FORMAAT:

A2

SCHAAL:

1:100

GET:

Bureau 070

DATUM:

19.12.2025

PROJECTFASE:

Architectonisch ontwerp

PROJECT NR:

2024.006

BLADNUMMER:

AO-201

Noordgevel (park)





Adres:
Piet Heinstraat 64, 2518 CJ, Den Haag
Telefoon: 070 360 99 00
Mail: info@bureau070.nl

OPDRACHTGEVERS:

Thunnissen Ontwikkeling BV

Wipperplein 10-14 2103 LR Heemstede

PROJECT:

Cerespark

te Hillegom

FORMAAT:

A2

SCHAAL:

1:100

GET:

Bureau 070

DATUM:

19.12.2025

PROJECTFASE:

Architectonisch ontwerp


PROJECT NR:


2024.006

BLADNUMMER:

AO-203

Westgevel

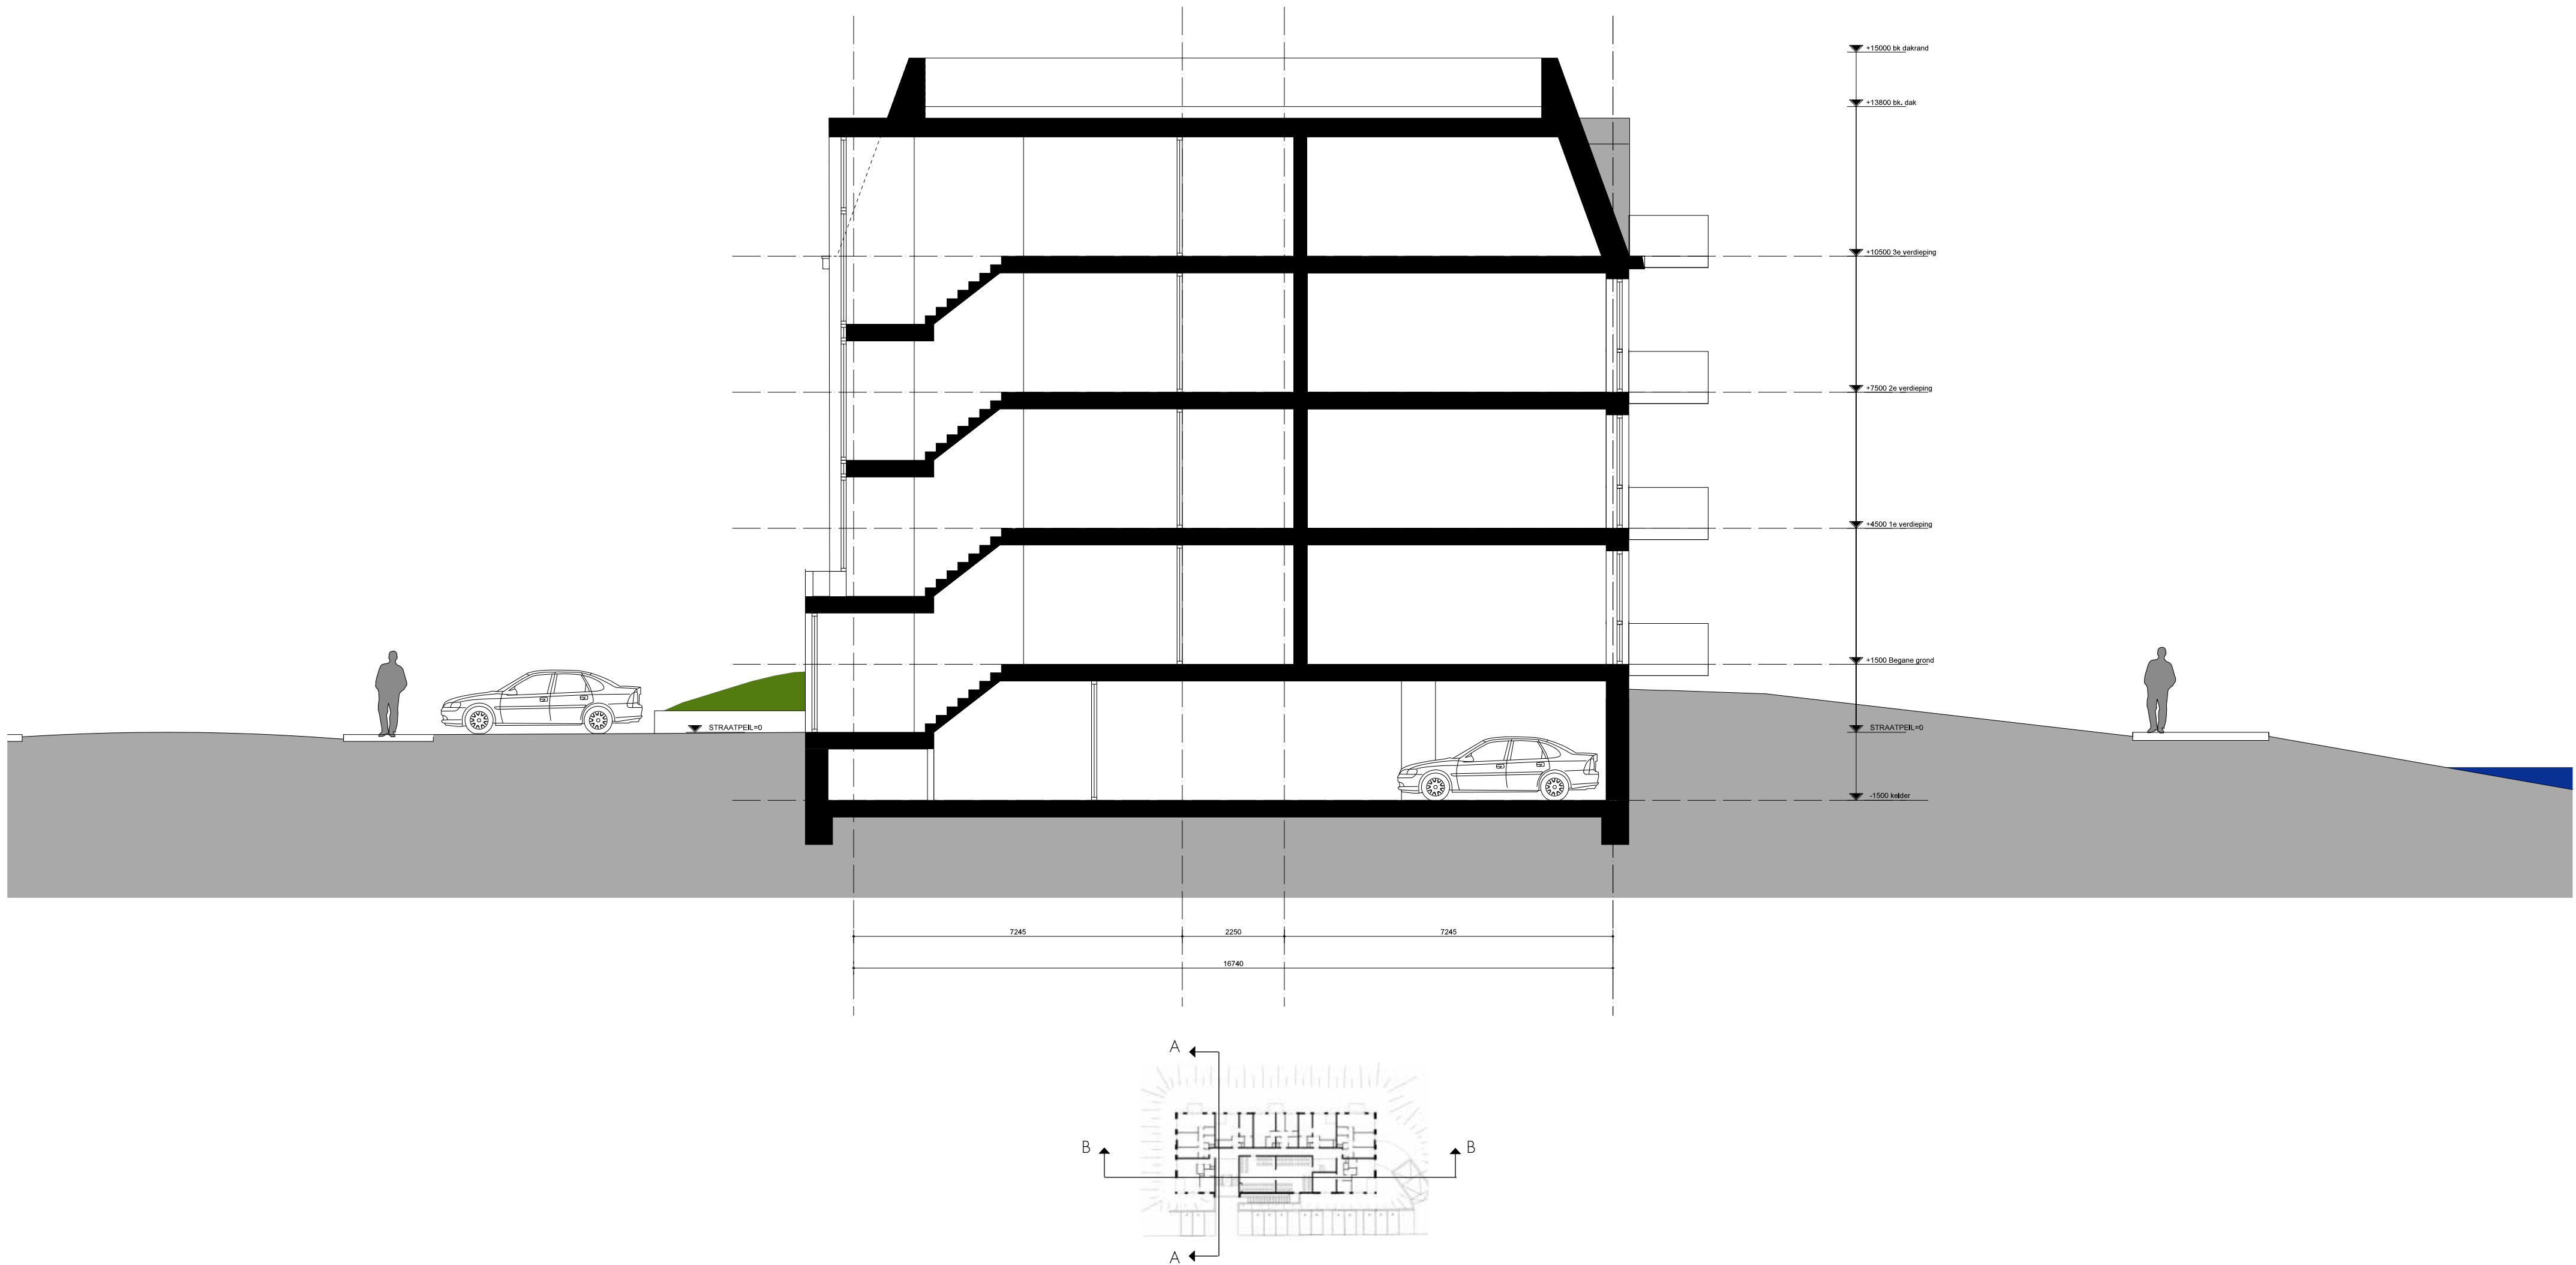

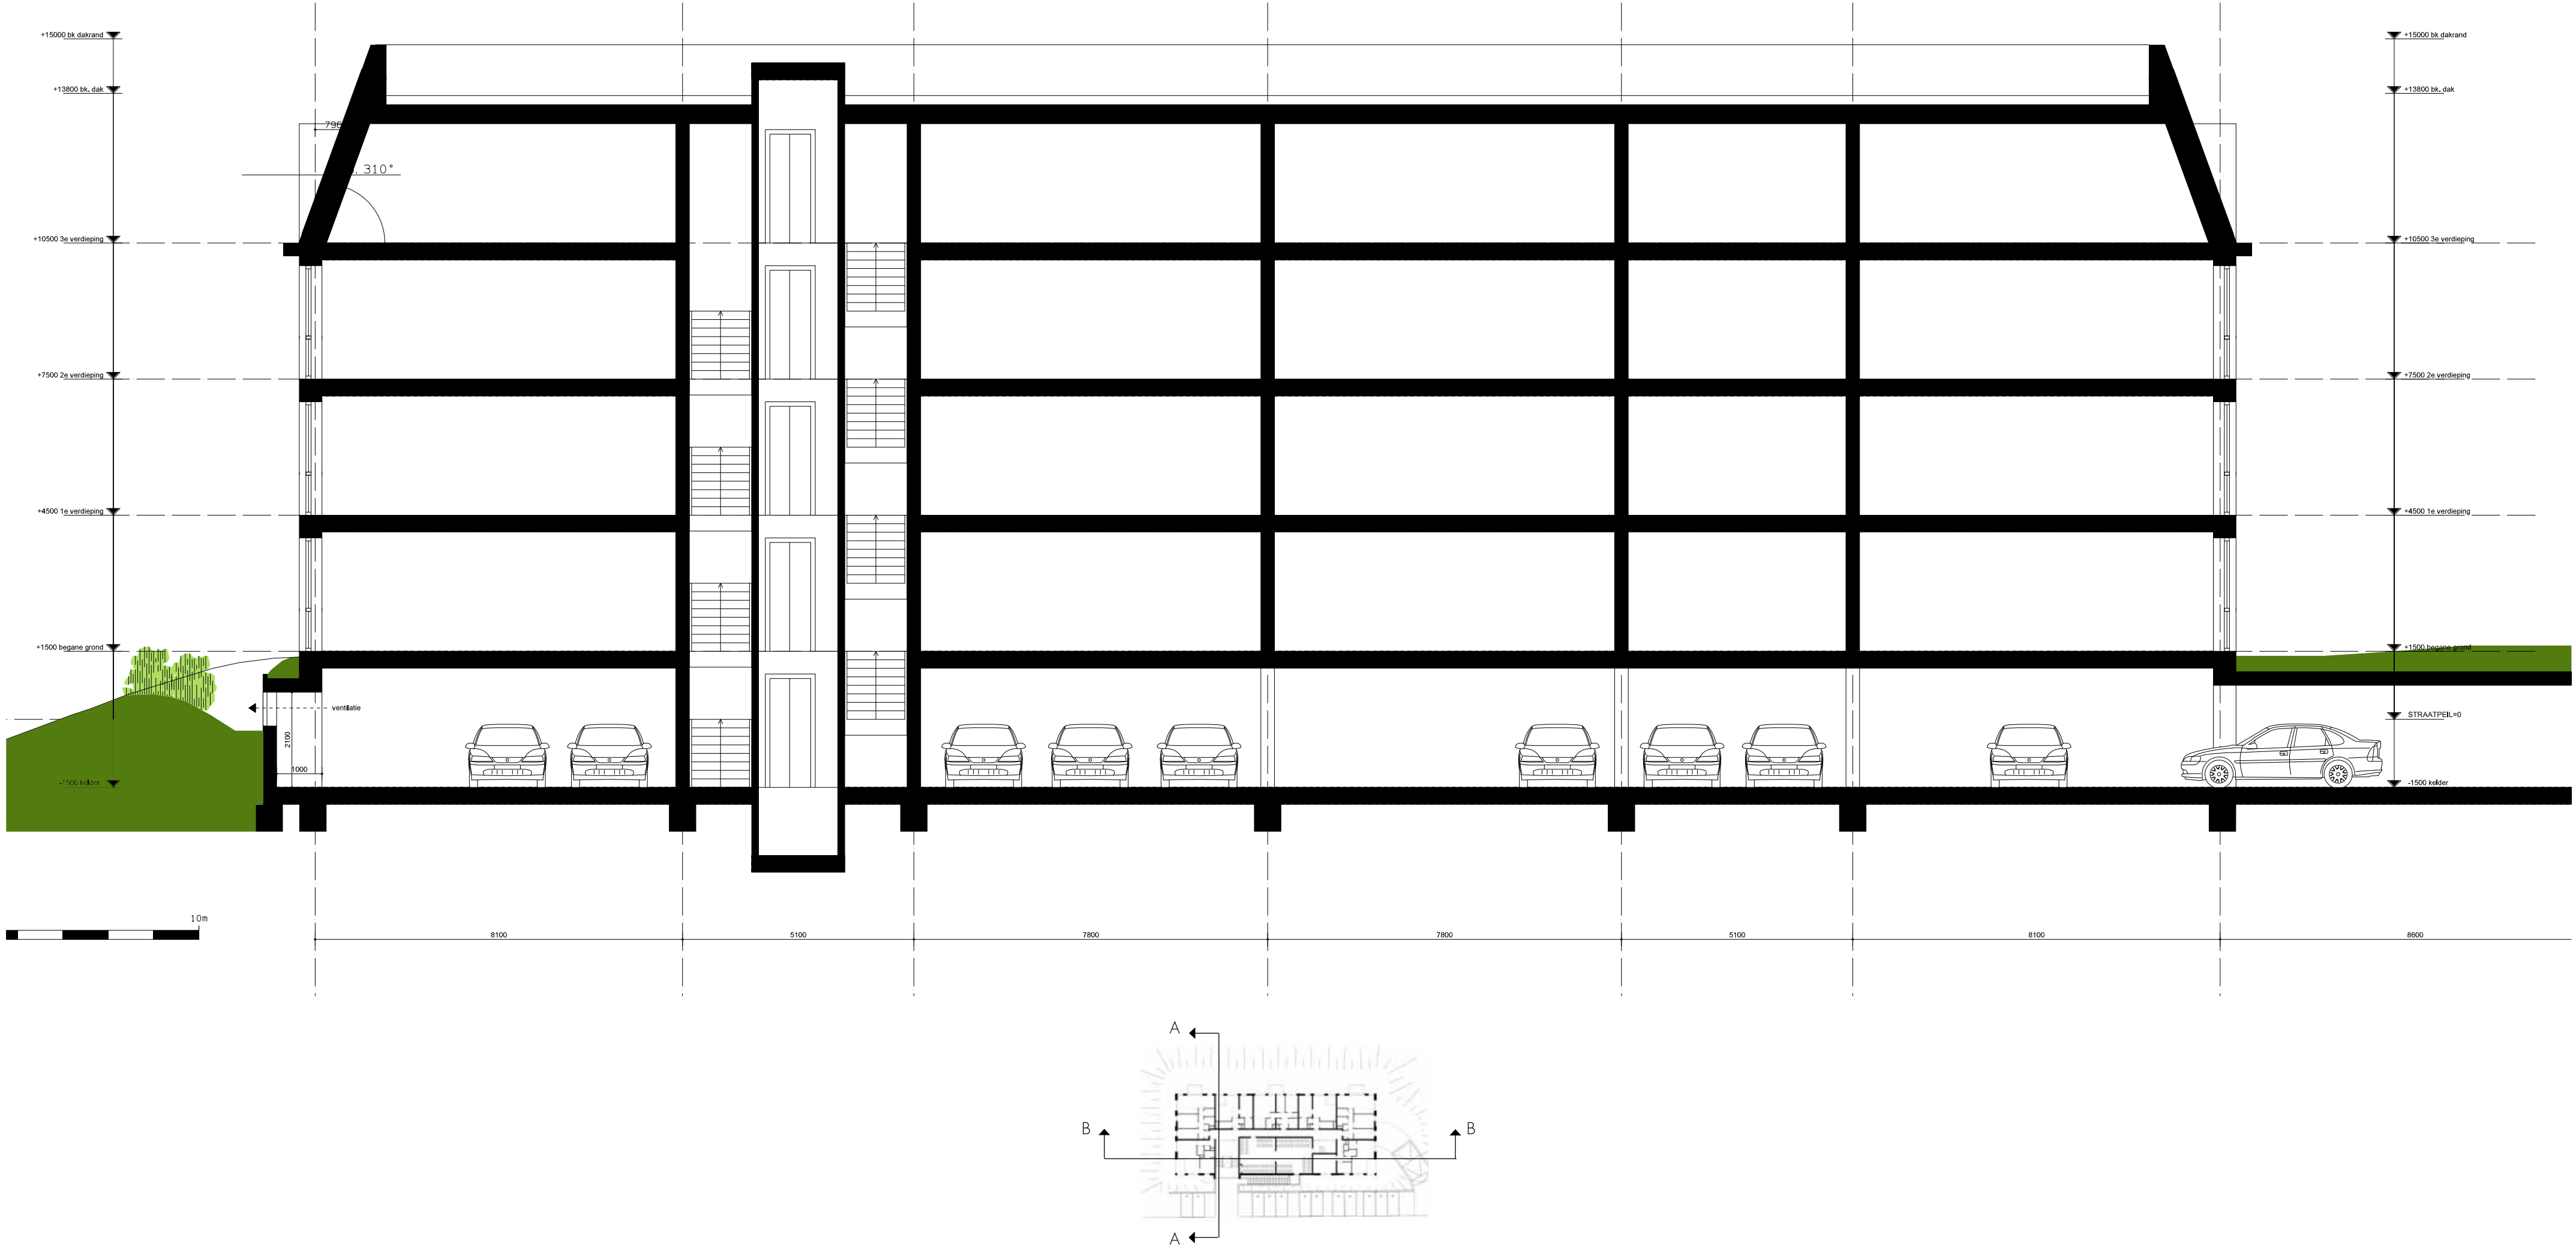

Adres:
Piet Heinstraat 64, 2518 CJ, Den Haag
Telefoon: 070 360 99 00
Mail: info@bureau070.nl

OPDRACHTGEVERS:

Thunnissen Ontwikkeling BV

Wipperplein 10-14

2103 LR Heemstede

PROJECT:

Cerespark

te Hillegom

FORMAAT:

A2

SCHAAL:

1:100

GET:

Bureau 070

DATUM:

09.03.2026

PROJECTFASE:

Architectonisch ontwerp

PROJECT NR:

2024.006

BLADNUMMER:

AO-301

Doorsnede B-B