

project:
Ontmoetingskerk Spijkenisse
Kon. Wilhelminalaan 1
Spijkenisse
opdrachtgever:
Wilhelminahof BV

onderwerp:
Plgr. BG

fase:
DO

formaat:
A3

schaal:
1:100


datum:
10-09-2025

gewijzigd:

ARMDE
ARCHITECTUUR RUIMTE VISIE

tek.nr.:
KE.1.01



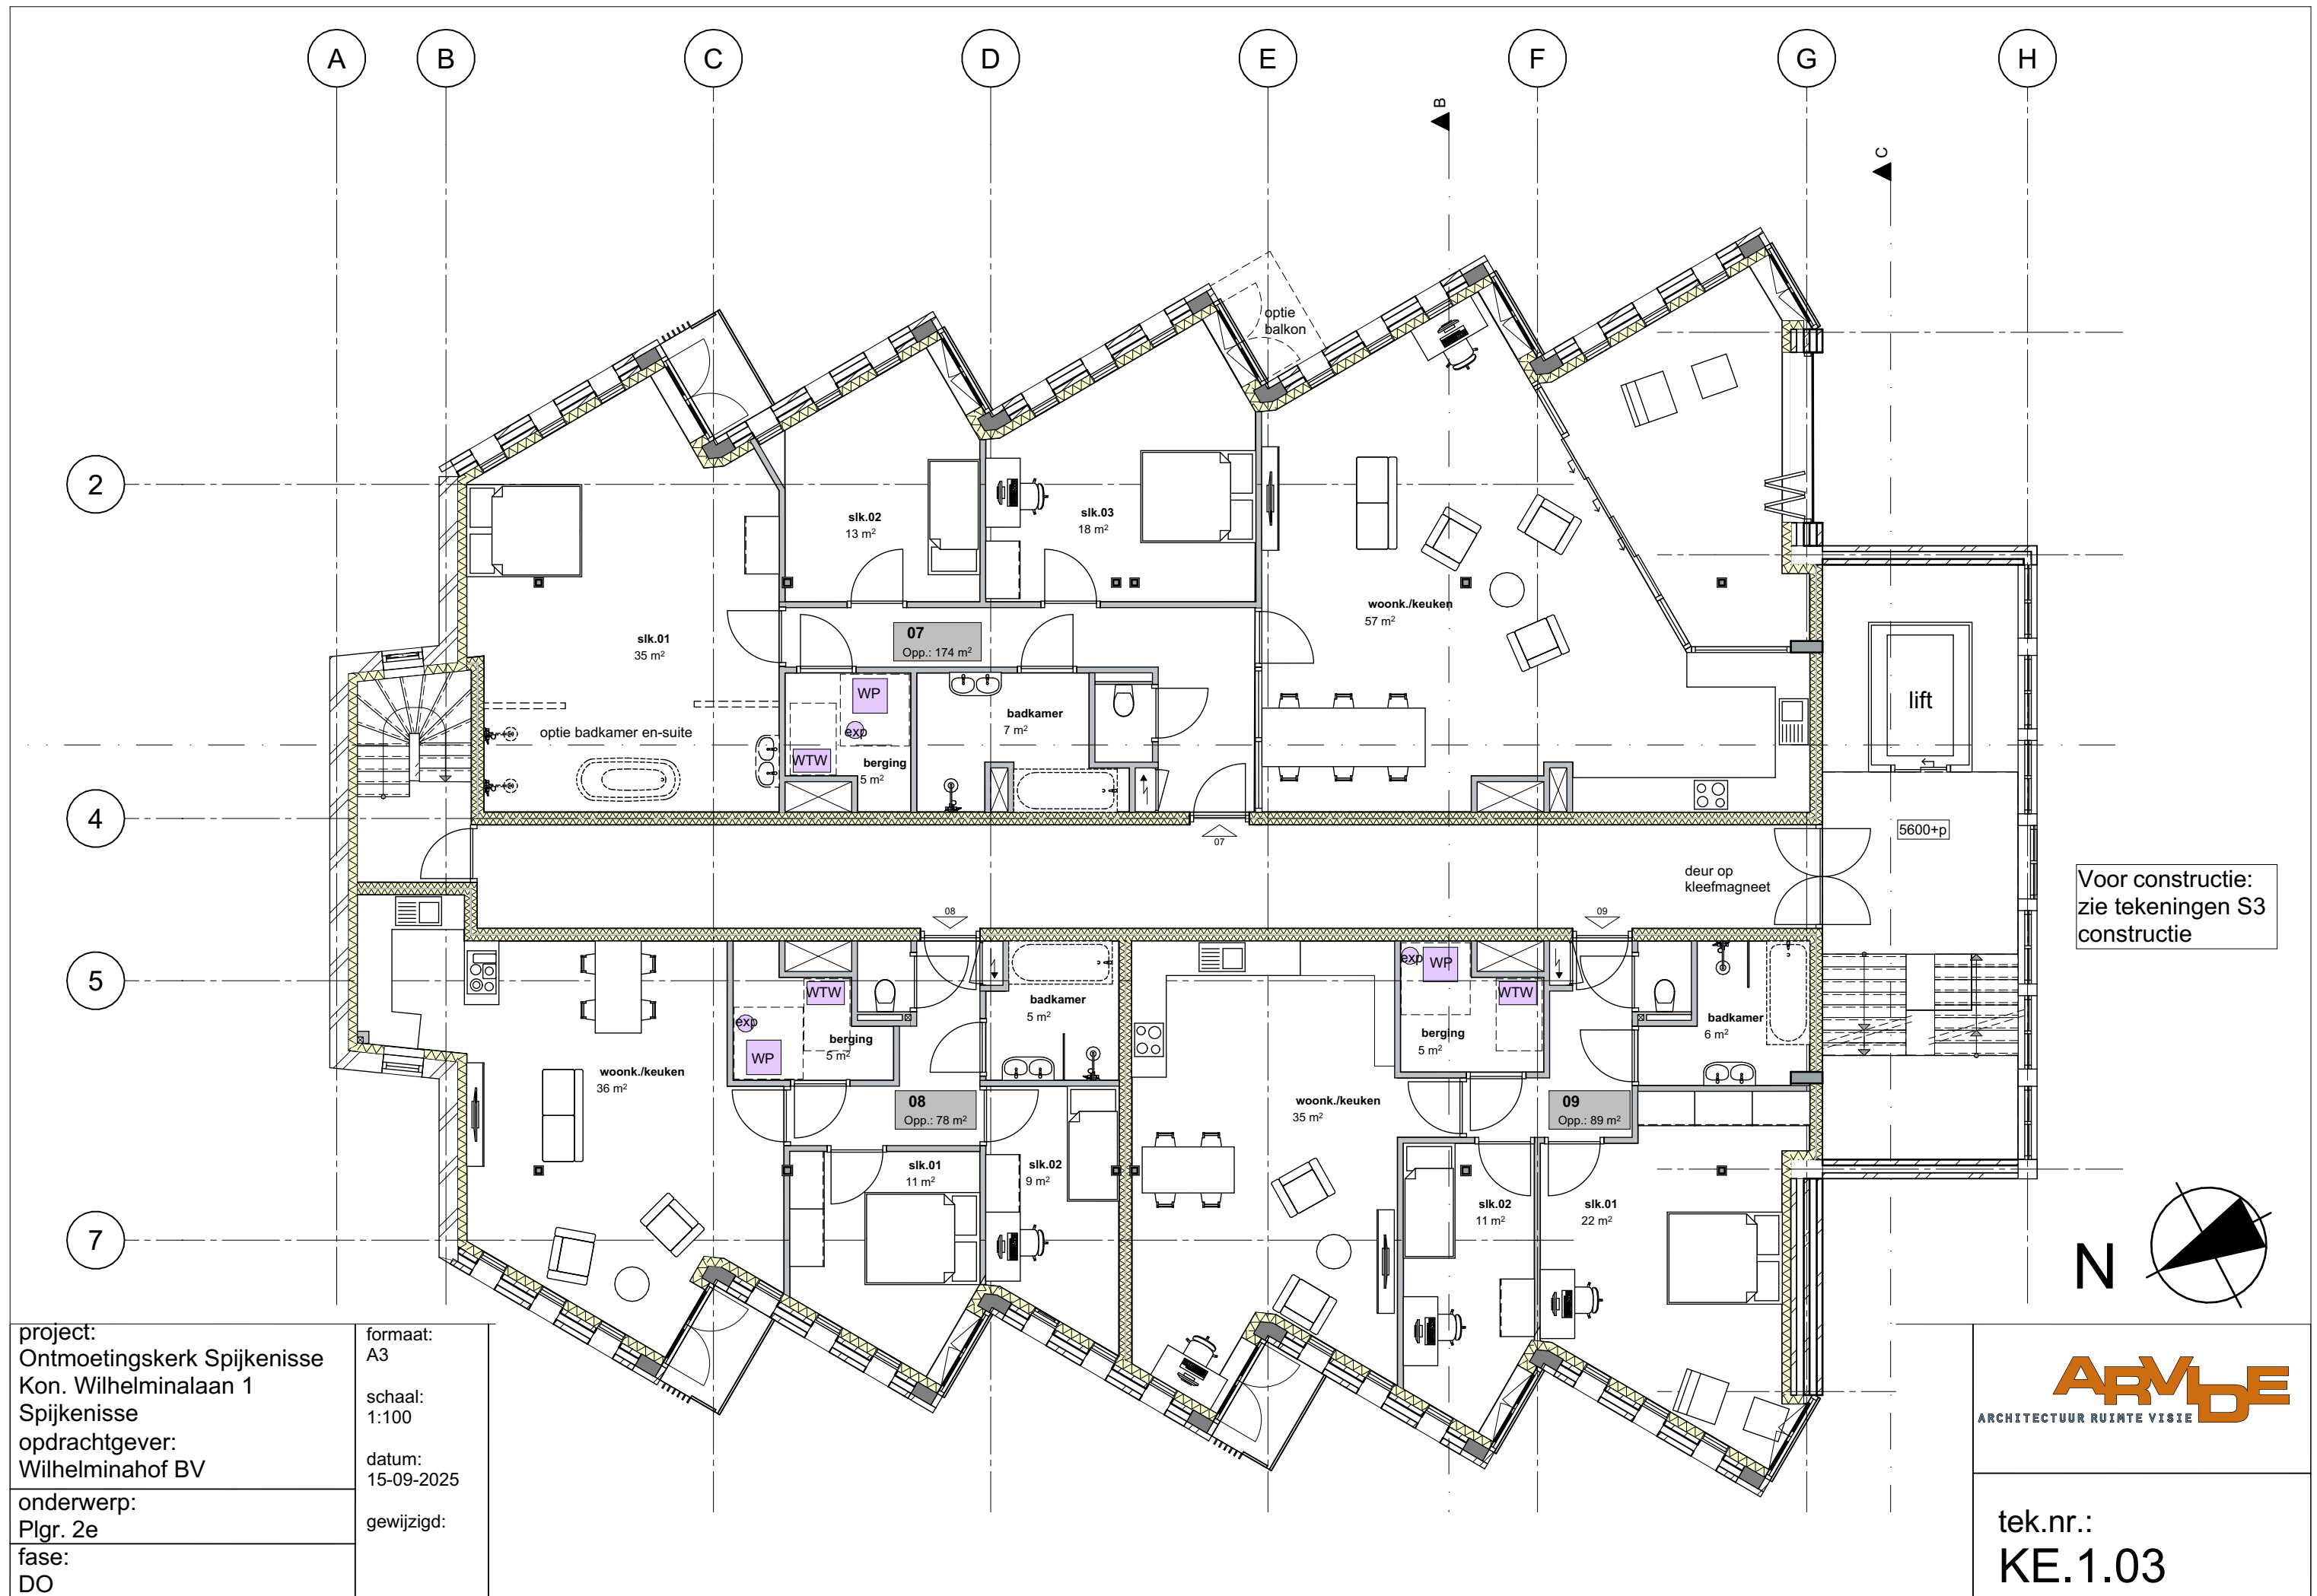

project:
Ontmoetingskerk Spijkenisse
Kon. Wilhelminalaan 1
Spijkenisse
opdrachtgever:
Wilhelminahof BV

onderwerp:
Plgr. 2e

fase:
DO

formaat:
A3

schaal:
1:100

datum:
15-09-2025

gewijzigd:

ARMDE
ARCHITECTUUR RUIMTE VISIE

tek.nr.:
KE.1.03



project:
Ontmoetingskerk Spijkenisse
Kon. Wilhelminalaan 1
Spijkenisse
opdrachtgever:
Wilhelminahof BV

onderwerp:
Plgr. 3e

fase:
DO

formaat:
A3


schaal:
1:100

datum:
15-09-2025

gewijzigd:

ARMDE
ARCHITECTUUR RUIMTE VISIE

tek.nr.:
KE.1.04

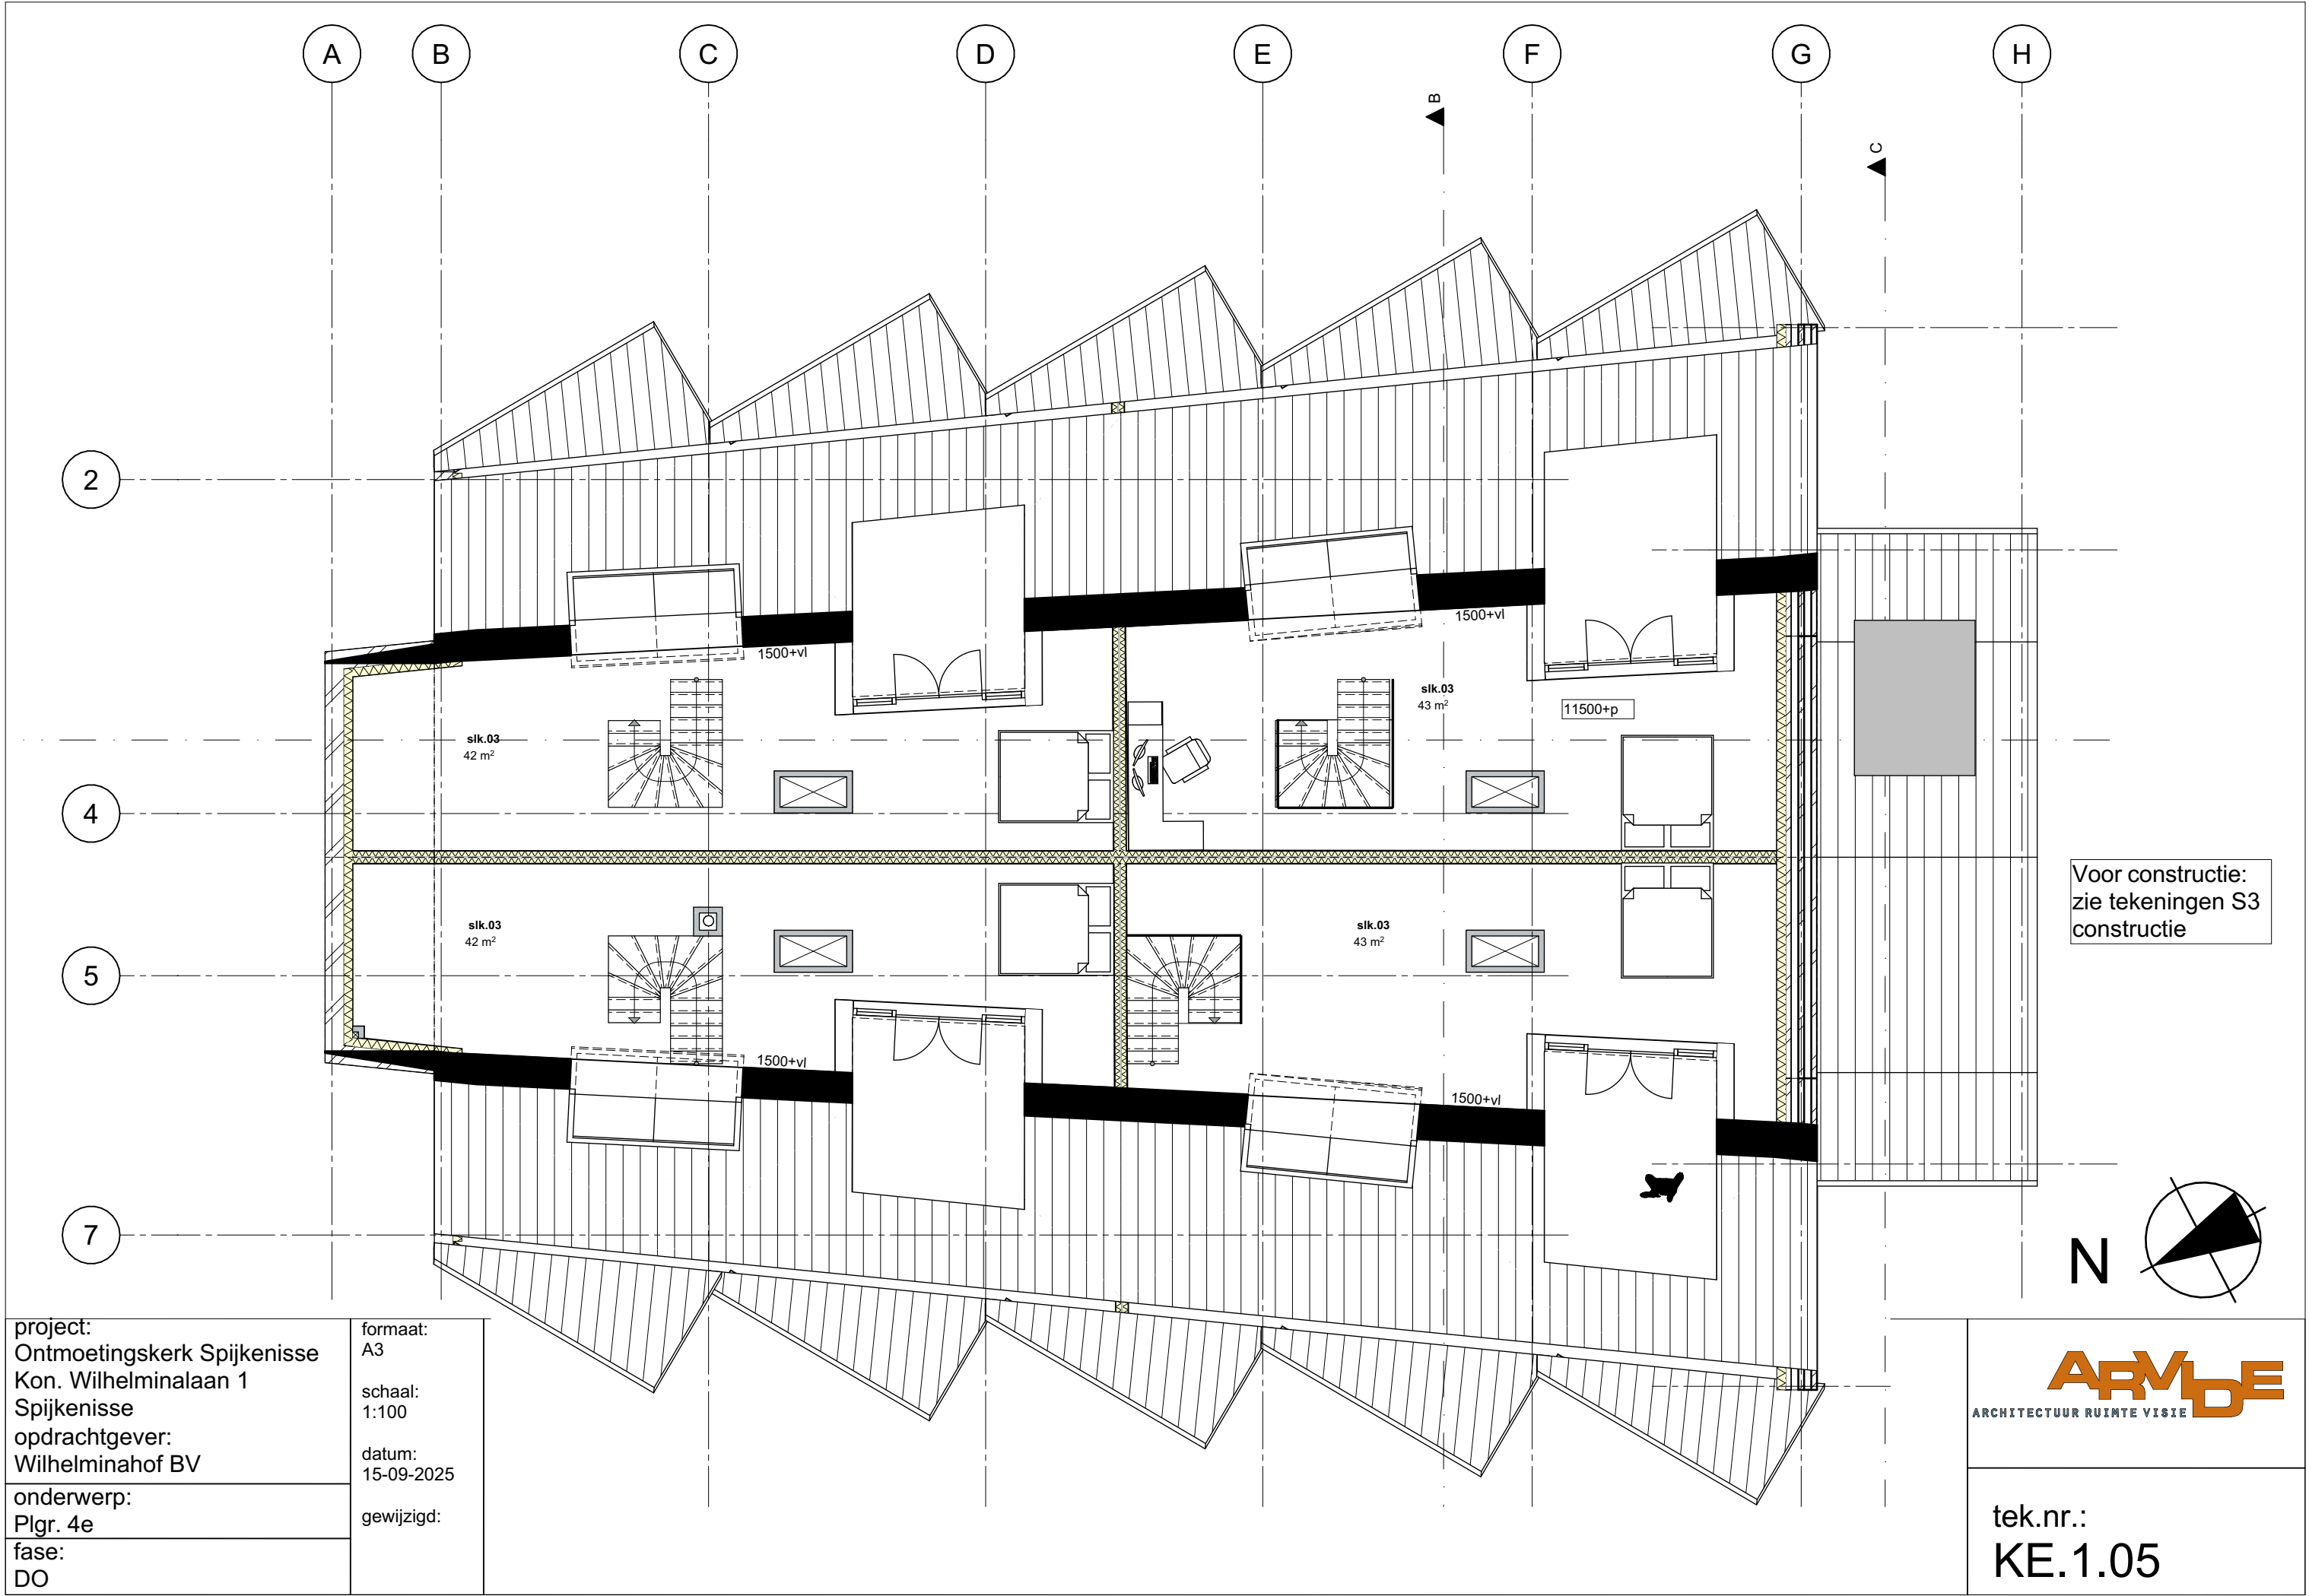



project:
Ontmoetingskerk Spijkenisse
Kon. Wilhelminalaan 1
Spijkenisse
opdrachtgever:
Wilhelminahof BV
onderwerp:
Dsn. A
fase:
DO

formaat:
A3
schaal:
1:100
datum:
15-09-2025
gewijzigd:

C

D


E

F

G

ARMDE
ARCHITECTUUR RUIMTE VISIE

tek.nr.:
KE.1.06

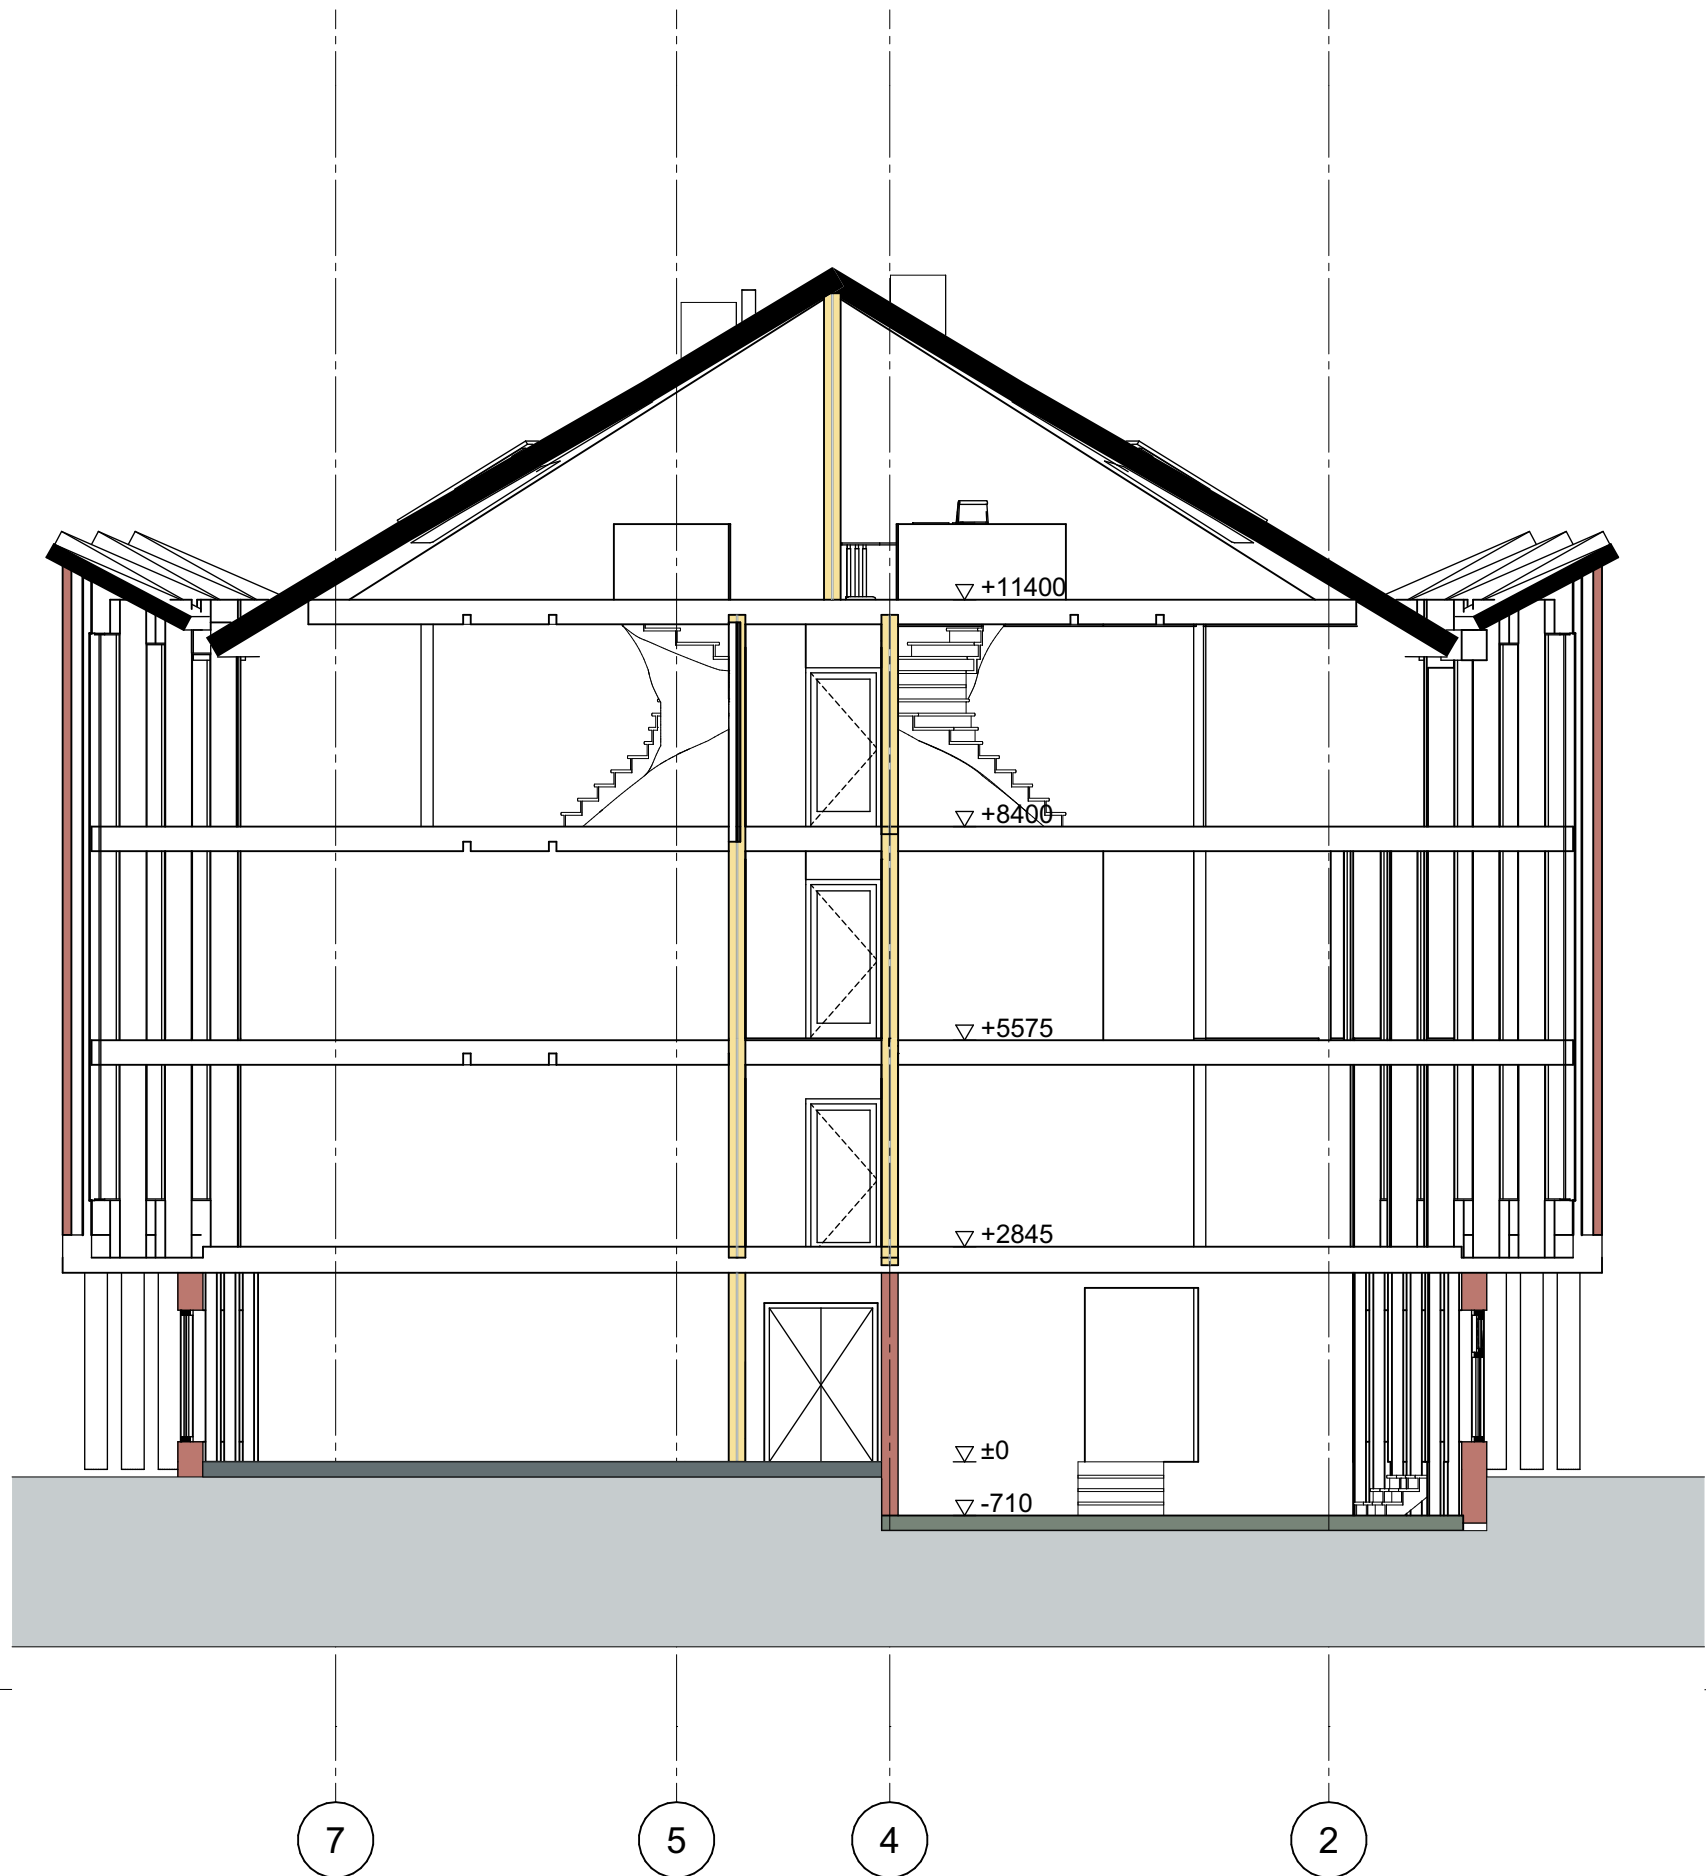

Voor constructie:
zie tekeningen S3
constructie

project:
Ontmoetingskerk Spijkenisse
Kon. Wilhelminalaan 1
Spijkenisse
opdrachtgever:
Wilhelminahof BV

onderwerp:
Dsn. B

fase:
DO

formaat:
A3


schaal:
1:100

datum:
15-09-2025

gewijzigd:

ARMDE
ARCHITECTUUR RUIMTE VISIE

tek.nr.:
KE.1.07

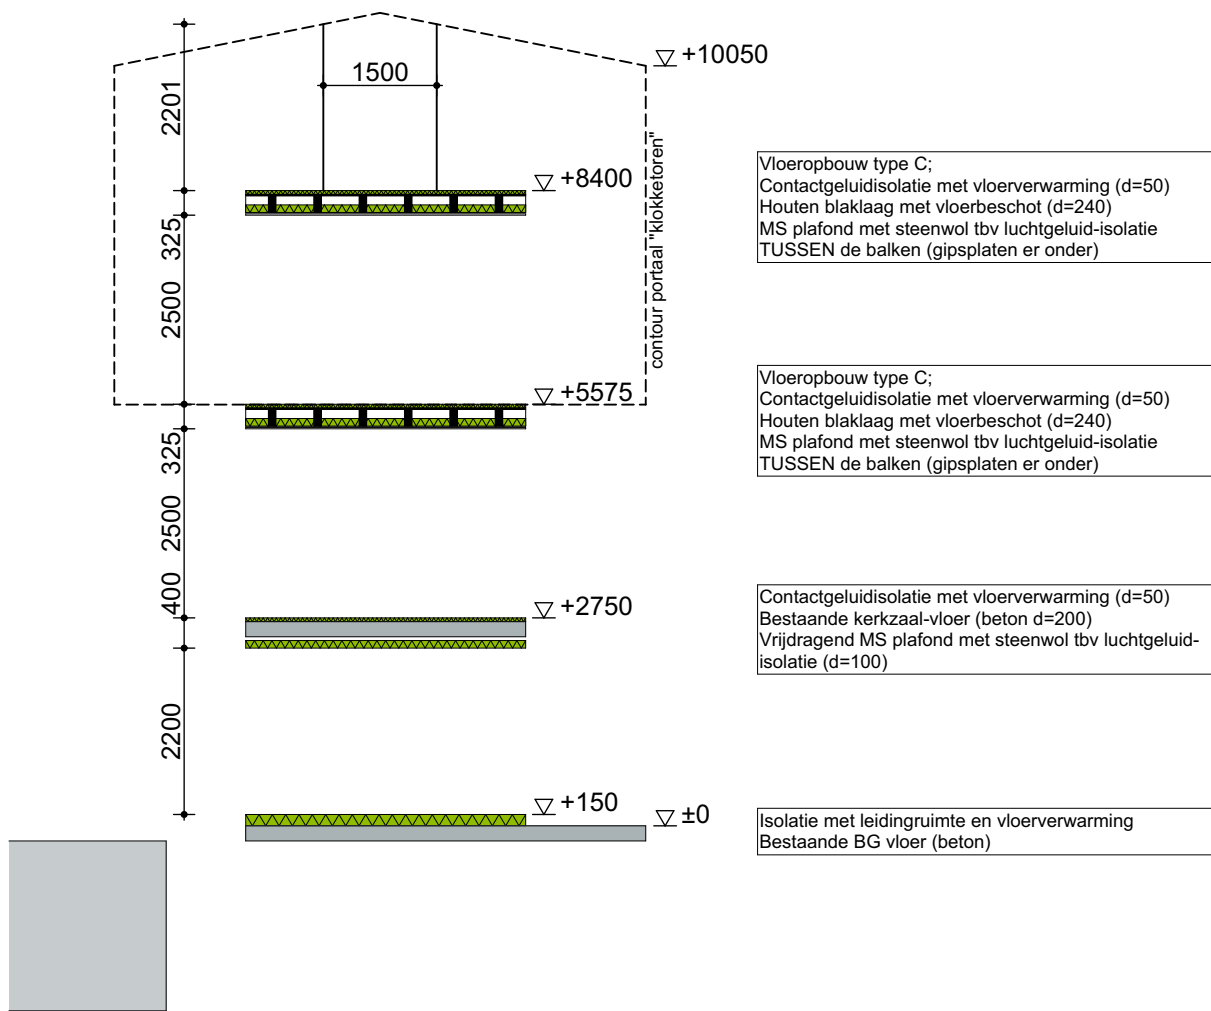

project:
Ontmoetingskerk Spijkenisse
Kon. Wilhelminalaan 1
Spijkenisse
opdrachtgever:
Wilhelminahof BV

onderwerp:
Dsn. schema vloerpaketten

fase:
DO

formaat:
A3

schaal:
1:100

datum:
15-09-2025

gewijzigd:



tek.nr.:
KE.1.08

BESTAAND



Voorgevel



Voorgevel
parallel zaagtand (raam)



Achtergevel

NIEUW



Voorgevel



Voorgevel
parallel zaagtand (raam)



Achtergevel


project:
Ontmoetingskerk Spijkenisse
Kon. Wilhelminalaan 1
Spijkenisse
opdrachtgever:
Wilhelminahof BV
onderwerp:
Gevels Voor/ achter
fase:
DO

formaat:
A3
schaal:
1:200
datum:
15-09-2025
gewijzigd:


ARMDE
ARCHITECTUUR RUIMTE VISIE

tek.nr.:
KE.1.09

BESTAAND

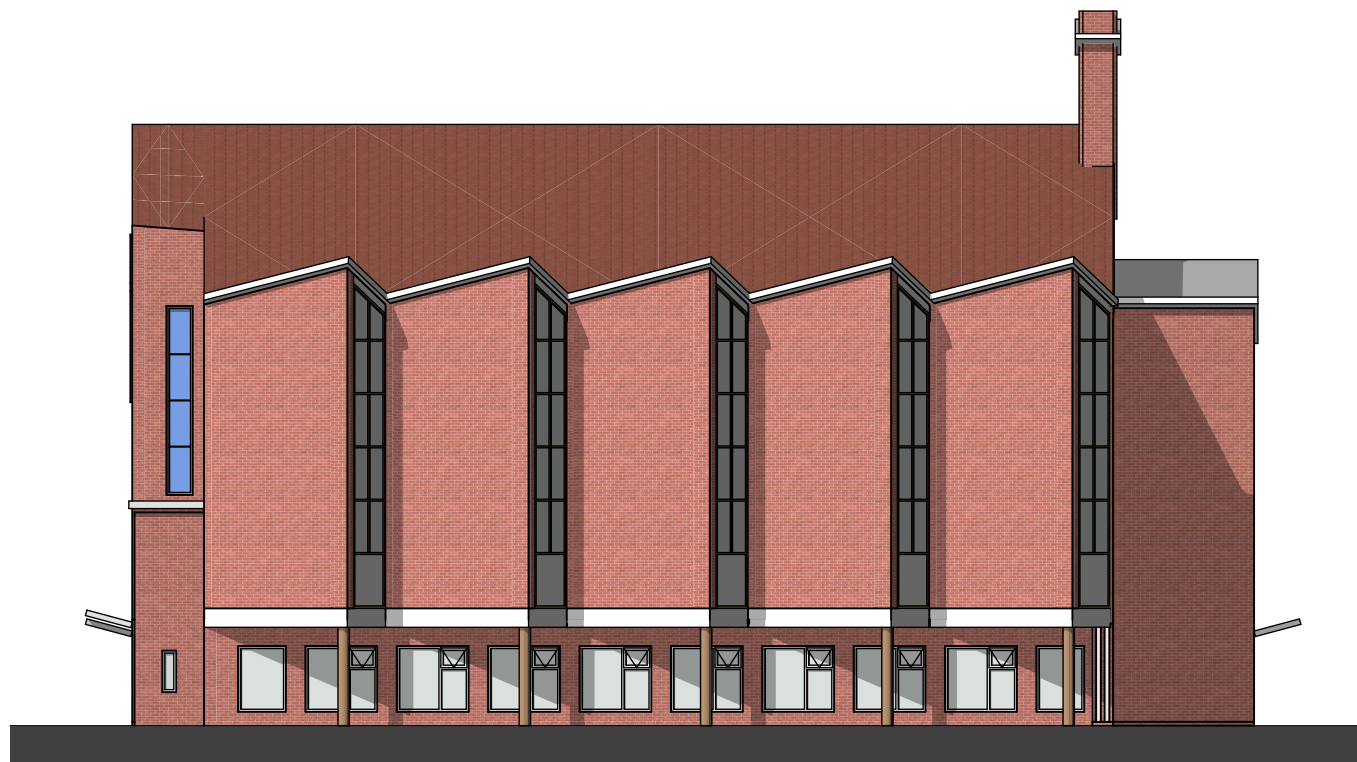

Straatgevel

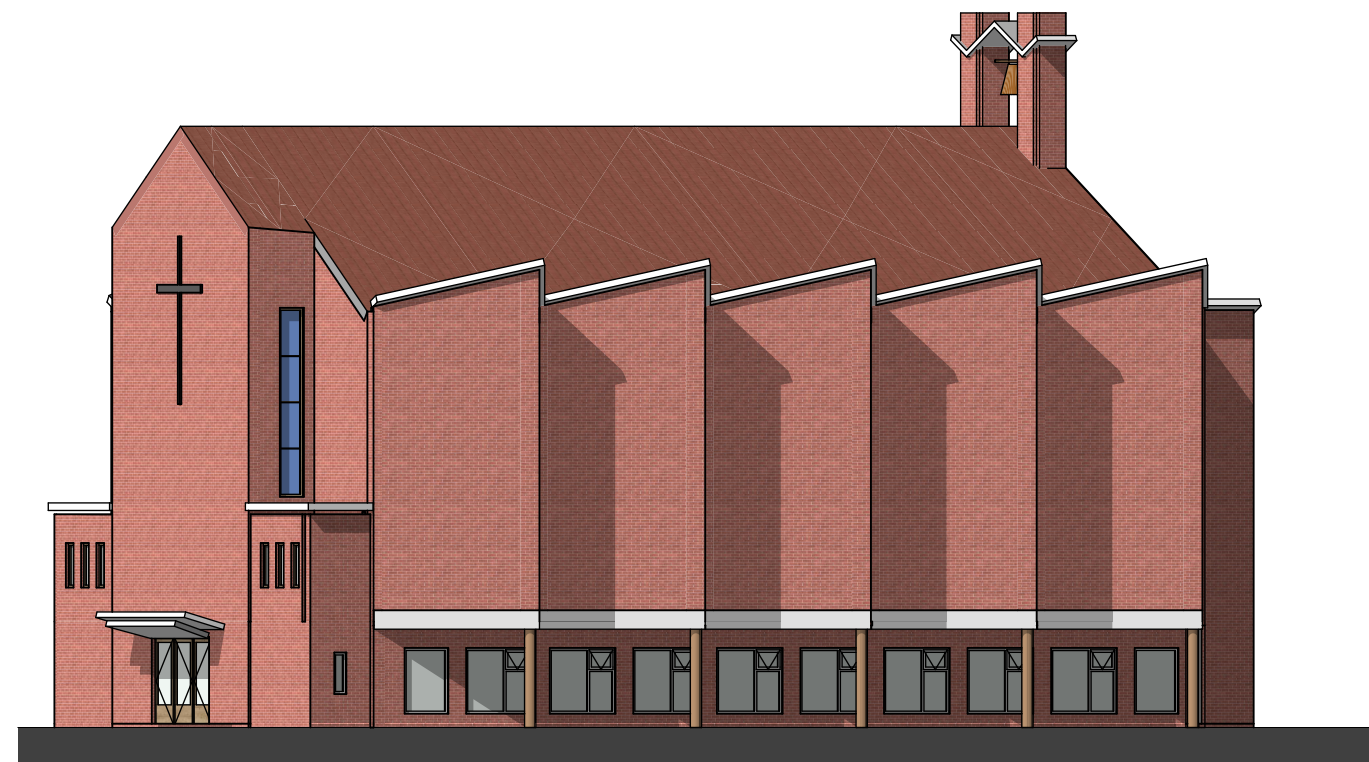

Straatgevel
parallel zaagtand (metselwerk)

NIEUW



Straatgevel



Straatgevel
parallel zaagtand (metselwerk)


project:
Ontmoetingskerk Spijkenisse
Kon. Wilhelminalaan 1
Spijkenisse
opdrachtgever:
Wilhelminahof BV
onderwerp:
Gevels Straat
fase:
DO

formaat:
A3
schaal:
1:200
datum:
15-09-2025
gewijzigd:

ARMDE
ARCHITECTUUR RUIMTE VISIE

tek.nr.:
KE.1.10

BESTAAND

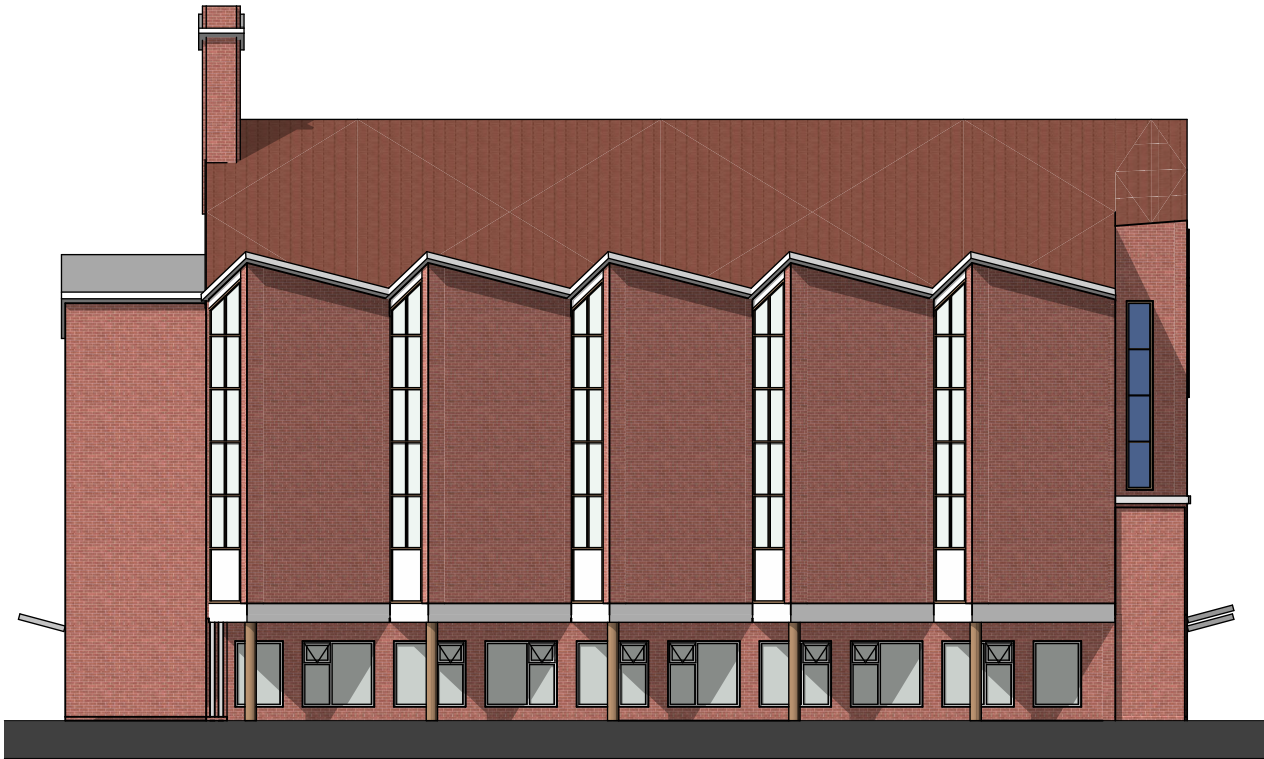


Singelgevel

NIEUW



Singelgevel

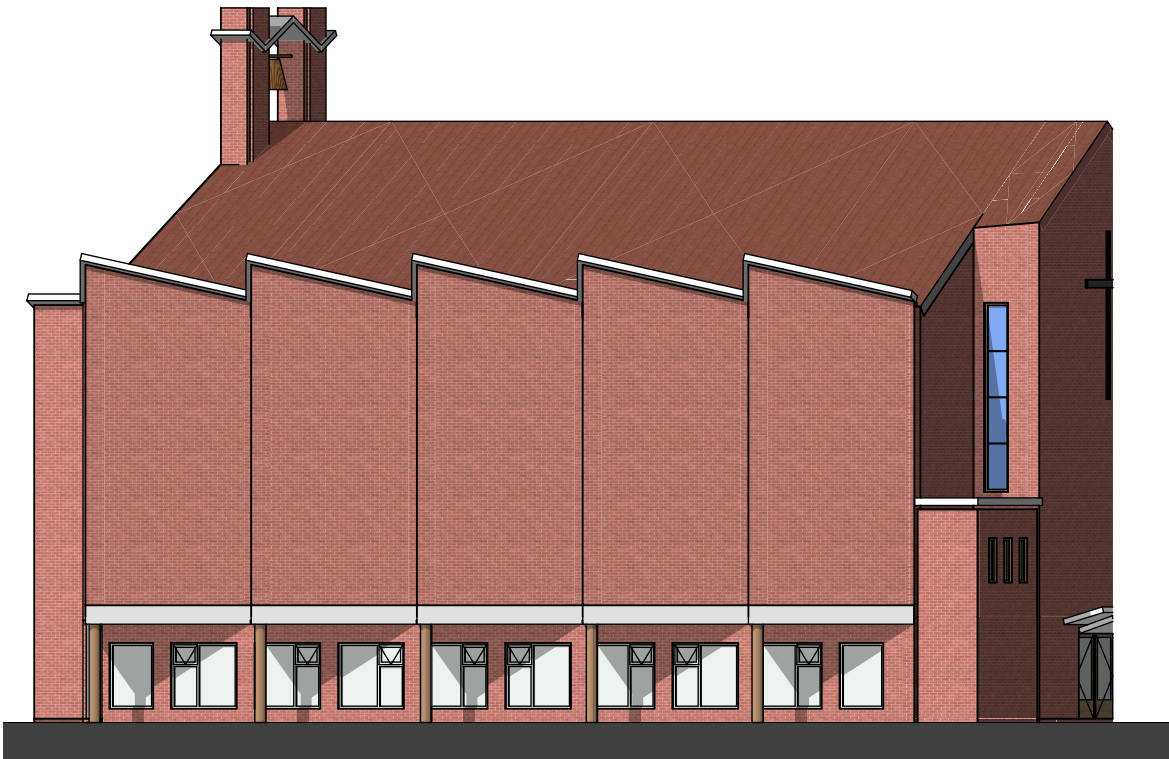

Singelgevel
parallel zaagtand (metselwerk)



Singelgevel
parallel zaagtand (metselwerk)

project:
Ontmoetingskerk Spijkenisse
Kon. Wilhelminalaan 1
Spijkenisse
opdrachtgever:
Wilhelminahof BV

onderwerp:
Gevels Singel

fase:
DO

formaat:
A3

schaal:
1:200

datum:
15-09-2025

gewijzigd:

ARMDE
ARCHITECTUUR RUINTE VISIE

tek.nr.:
KE.1.11