





project:	Ontmoetingskerk Spijkenisse Kon. Wilhelminalaan 1 Spijkenisse	onderwerp: 3D IMPRESSIE	form / schaal	A3	datum:	15-09-2025	fase:	teknr:
opdrachtgever:	Wilhelminahof BV		getekend	HW	gewijzigd:		DO	3D-01




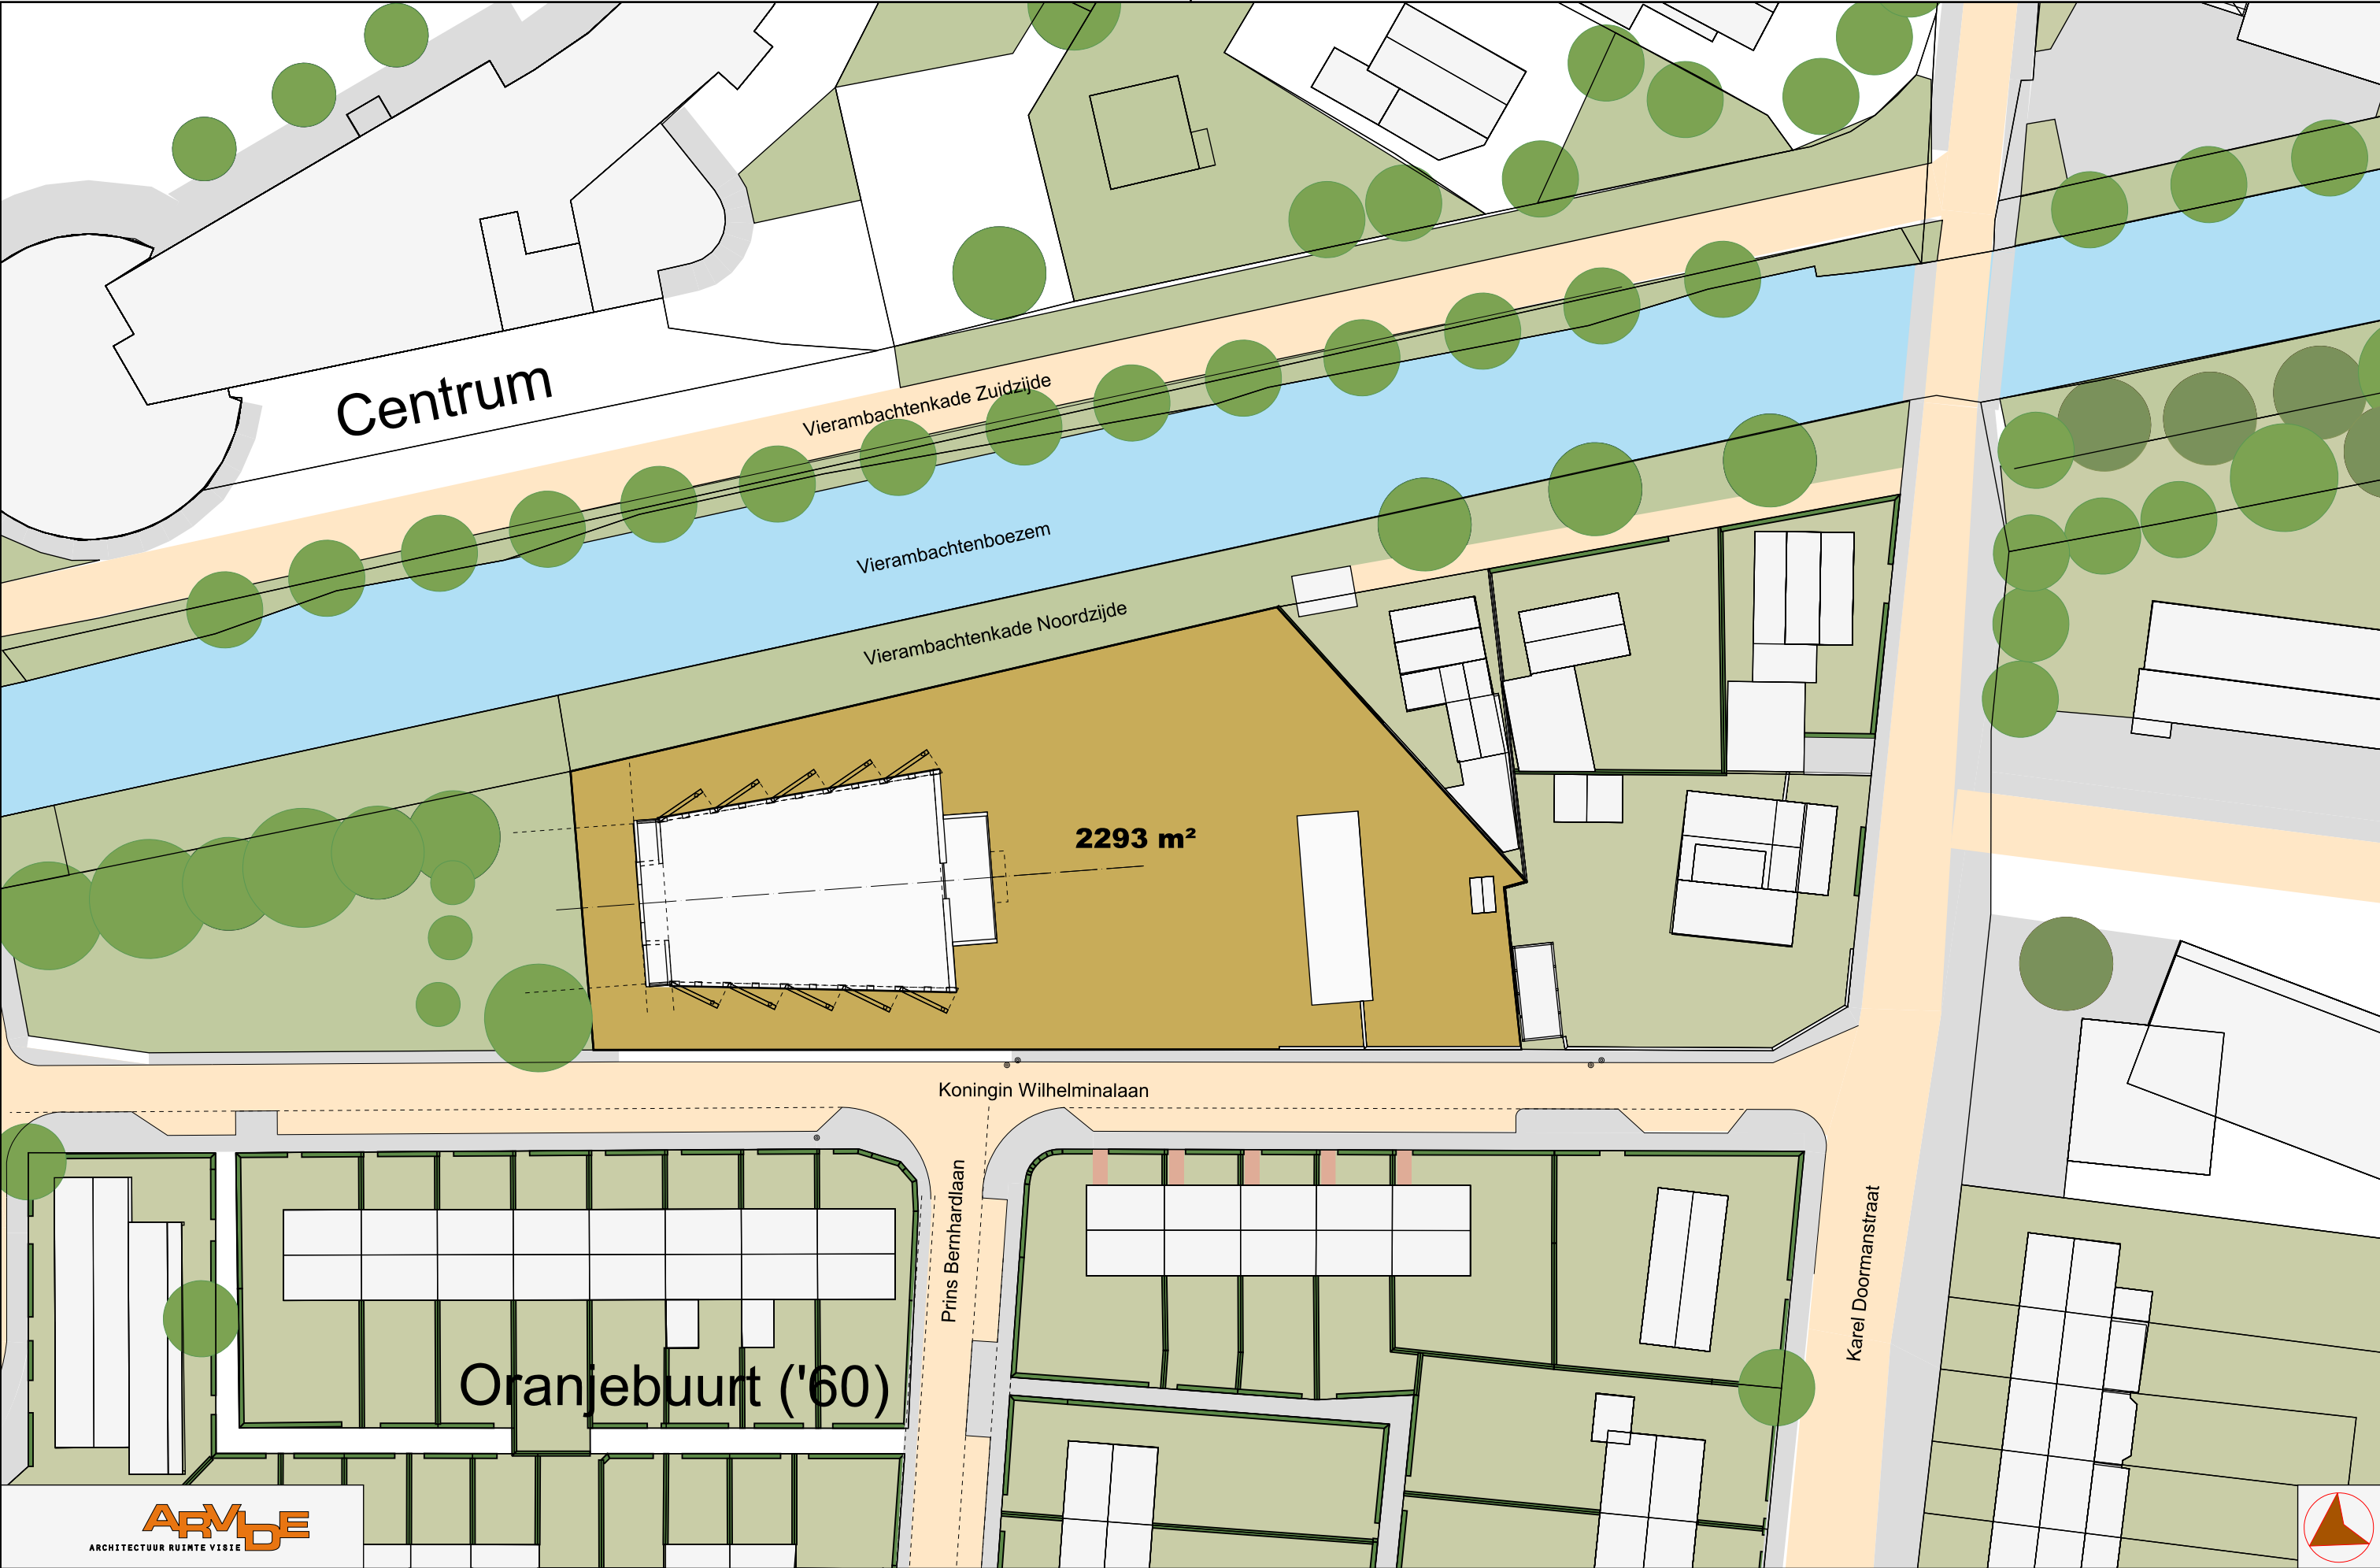

project:	Ontmoetingskerk Spijkenisse Kon. Wilhelminalaan 1 Spijkenisse	onderwerp: SITUATIE BESTAAND KADASTRAAL	form / schaal	A3 / 1:500		datum:	15-09-2025		fase:	teknr: SIT-01
			getekend	HW		gewijzigd:			DO	
opdrachtgever:	Wilhelminahof BV									



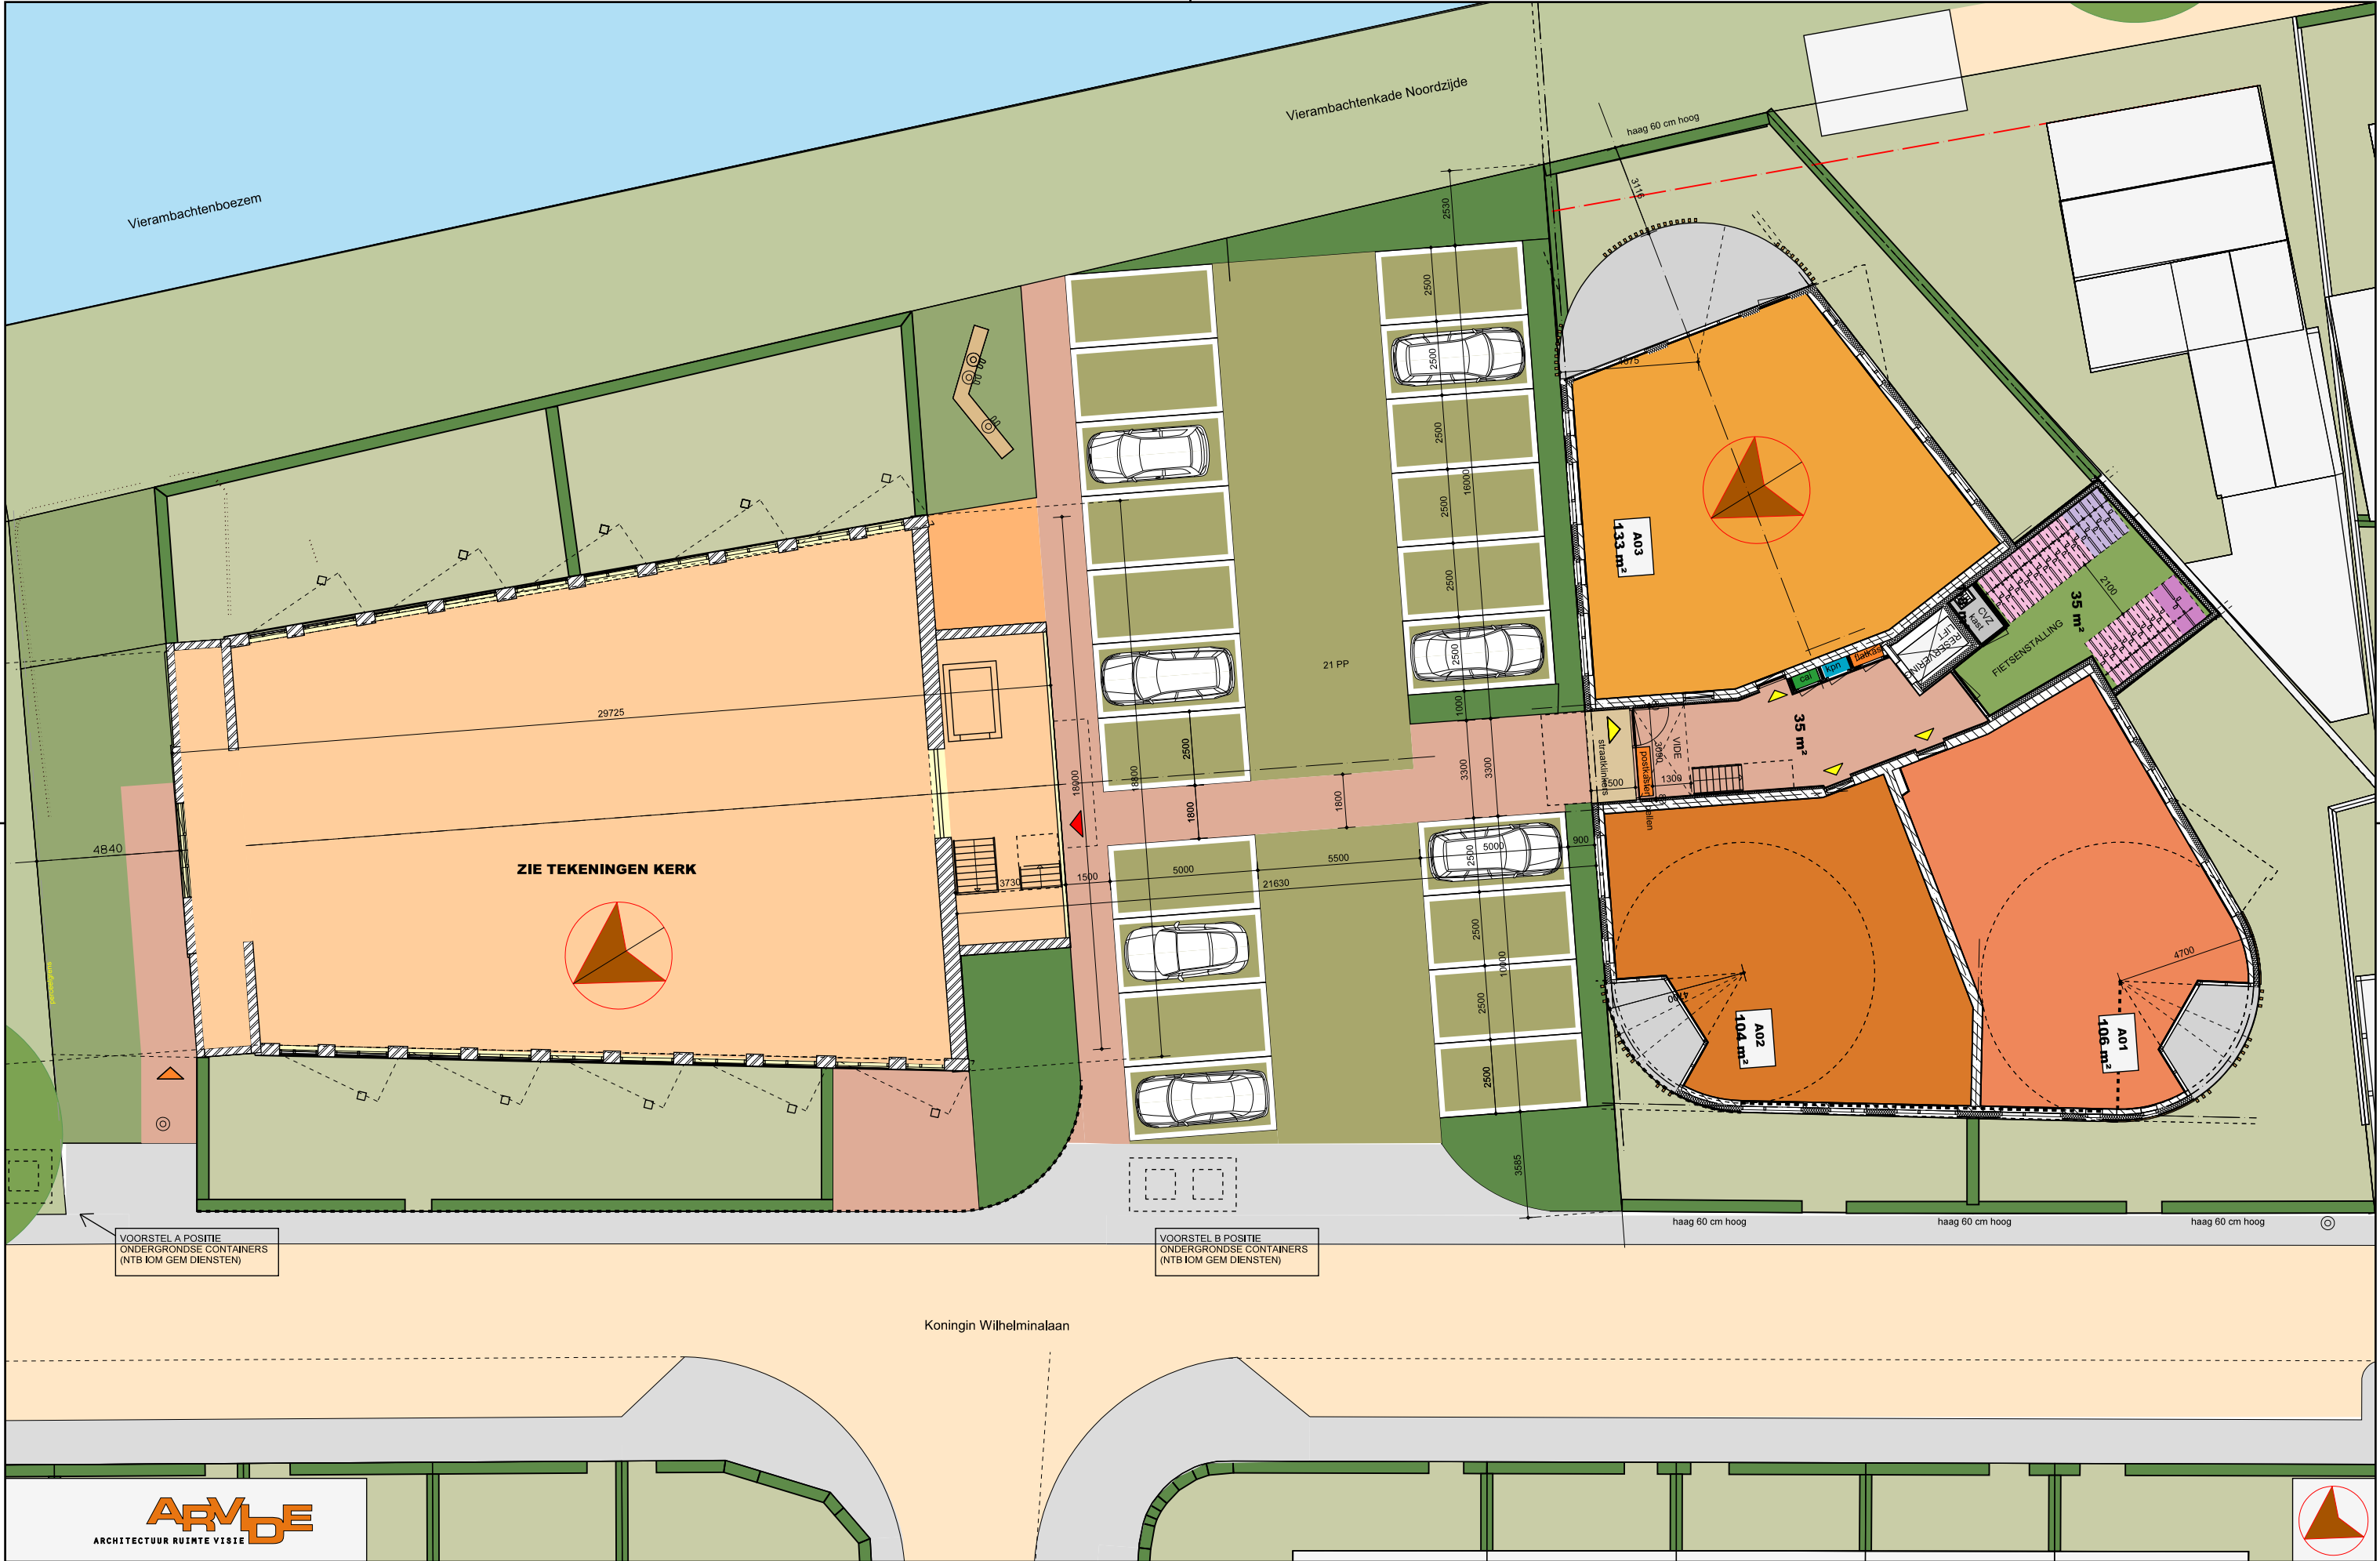

 


project:	Ontmoetingskerk Spijkenisse Kon. Wilhelminalaan 1 Spijkenisse	onderwerp: SITUATIE BESTAAND PLANGEBIED	form / schaal	A3 / 1:200	datum:	15-09-2025	fase:	teknr:
opdrachtgever:	Wilhelminahof BV		getekend	HW	gewijzigd:		DO	SIT-02



<div> ARCHITECTUUR RUIMTE VISIE</div> <div></div> <div></div>											
project:	Ontmoetingskerk Spijkenisse Kon. Wilhelminalaan 1 Spijkenisse	onderwerp: NIEUWBOUW SITUATIE NIEUW	form / schaal	A3 / 1:200		datum:	15-09-2025		fase:	DO	teknr: SIT-03
			getekend	HW		gewijzigd:					
opdrachtgever:	Wilhelminahof BV										



<div><div>ARMDE</div><div>ARCHITECTUUR RUIMTE VISIE</div></div> <div></div>											
project:	Ontmoetingskerk Spijkenisse Kon. Wilhelminalaan 1 Spijkenisse		onderwerp: NIEUWBOUW SITUATIE EN PLAT BG	form / schaal	A3 / 1:100		datum:	15-09-2025		fase: DO	teknr: NB-SIT01
				getekend	HW		gewijzigd:				
opdrachtgever:	Wilhelminahof BV										




berging afm:
min 2,70 m2 (vereiste vrije ruimte)
 $+0,30 + 0,80 = 3,80 \text{ m}^2$

buitengevel:
175 mm kz steen hoogwaardig
150 mm hoogw isolatie kooltherm K8C og
22 mm luchtsponw
20 mm houten gevelbekleding - ntb

400 mm 500 mm 1000 mm

fietsparkeerplaatsen

 970X430

	wasmachine
	wasdroger
	WM + WD

berging afm:
min 2,70 m² (vereiste vrije ruimte)
+0,30 + 0,80 = 3,80 m²









ARMDE
ARCHITECTUUR RUIMTE VISIE

project:	Ontmoetingskerk Spijkenisse Kon. Wilhelminalaan 1 Spijkenisse
opdrachtgever:	Wilhelminahof BV

onderwerp: **NIEUWBOUW
PLATTEGROND BEGANE GROND**

form / schaal	A3 / 1:100
getekend	HW

datum:	15-09-2025
gewijzigd:	

fase:	teknr:
DO	NB-PL-BG



berging afm:
min 2,70 m2 (vereiste vrije ruimte)
 $+0,30 + 0,80 = 3,80 \text{ m2}$

buitengevel:
175 mm kz steen hoogwaardig
150 mm hoogw isolatie kooltherm K8C og
22 mm luchtsponw
20 mm houten gevelbekleding - ntb

400 mm 500 mm 1000 mm

fietsparkeerplaatsen

schacht 970x430 mm

WTW
opstelruimte + serviceruimte
(WTW=650x450 = 0,30 m²)

WM	wasmachine
WD	wasdroger
WM+WD	WM + WD

VOOR CONSTRUCTIE:
ZIE TEKENINGEN S3 CONSTRUCTIE

ARMIDE
ARCHITECTUUR RUIMTE VISIE

project:	Ontmoetingskerk Spijkenisse Kon. Wilhelminalaan 1 Spijkenisse
opdrachtgever:	Wilhelminahof BV

onderwerp: **NIEUWBOUW
PLATTEGROND VERD 1**


form / schaal	A3 / 1:100
getekend	HW

datum:	15-09-2025
gewijzigd:	

fase: DO	teknr: NB-PL-VERD1
--------------------	------------------------------





renvooi bouwkundig:

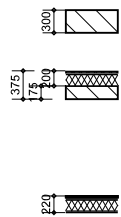


bouwmuren:
300 mm kz steen

buitengevel:
175 mm kz steen hoogwaardig
150 mm hoogw isolatie kooltherm K8C og
22 mm luchtsponw
20 mm houten gevelbekleding - ntb

fietsenstalling:
HSB-staal-hout-geïsoleerd?(ntb)

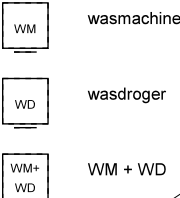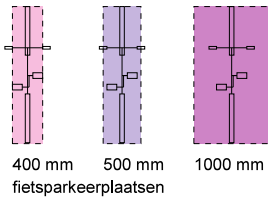

renvooi installaties:

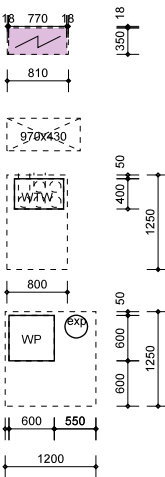

meterkast

schacht 970x430 mm

WTW
opstelruimte + serviceruimte
(WTW=650x450 = 0,30 m2)

warmtepomp
opstelruimte+serviceruimte
(WP+expansievat = 0,80 m2)

berging afm:
min 2,70 m2 (vereiste vrije ruimte)
+0,30 + 0,80 = 3,80 m2

VARIANT A APP A06

VOOR CONSTRUCTIE:
ZIE TEKENINGEN S3 CONSTRUCTIE



VARIANT A - APP A06

project: Ontmoetingskerk Spijkenisse
Kon. Wilhelminalaan 1 Spijkenisse


opdrachtgever: Wilhelminahof BV

onderwerp: **NIEUWBOUW**
PLATTEGROND VERD 1 - VARIANT



form / schaal A3 / 1:100
getekend HW

datum: 15-09-2025
gewijzigd:

fase: **DO**
tek.nr: **NB-PL-VERD1-VAR A**

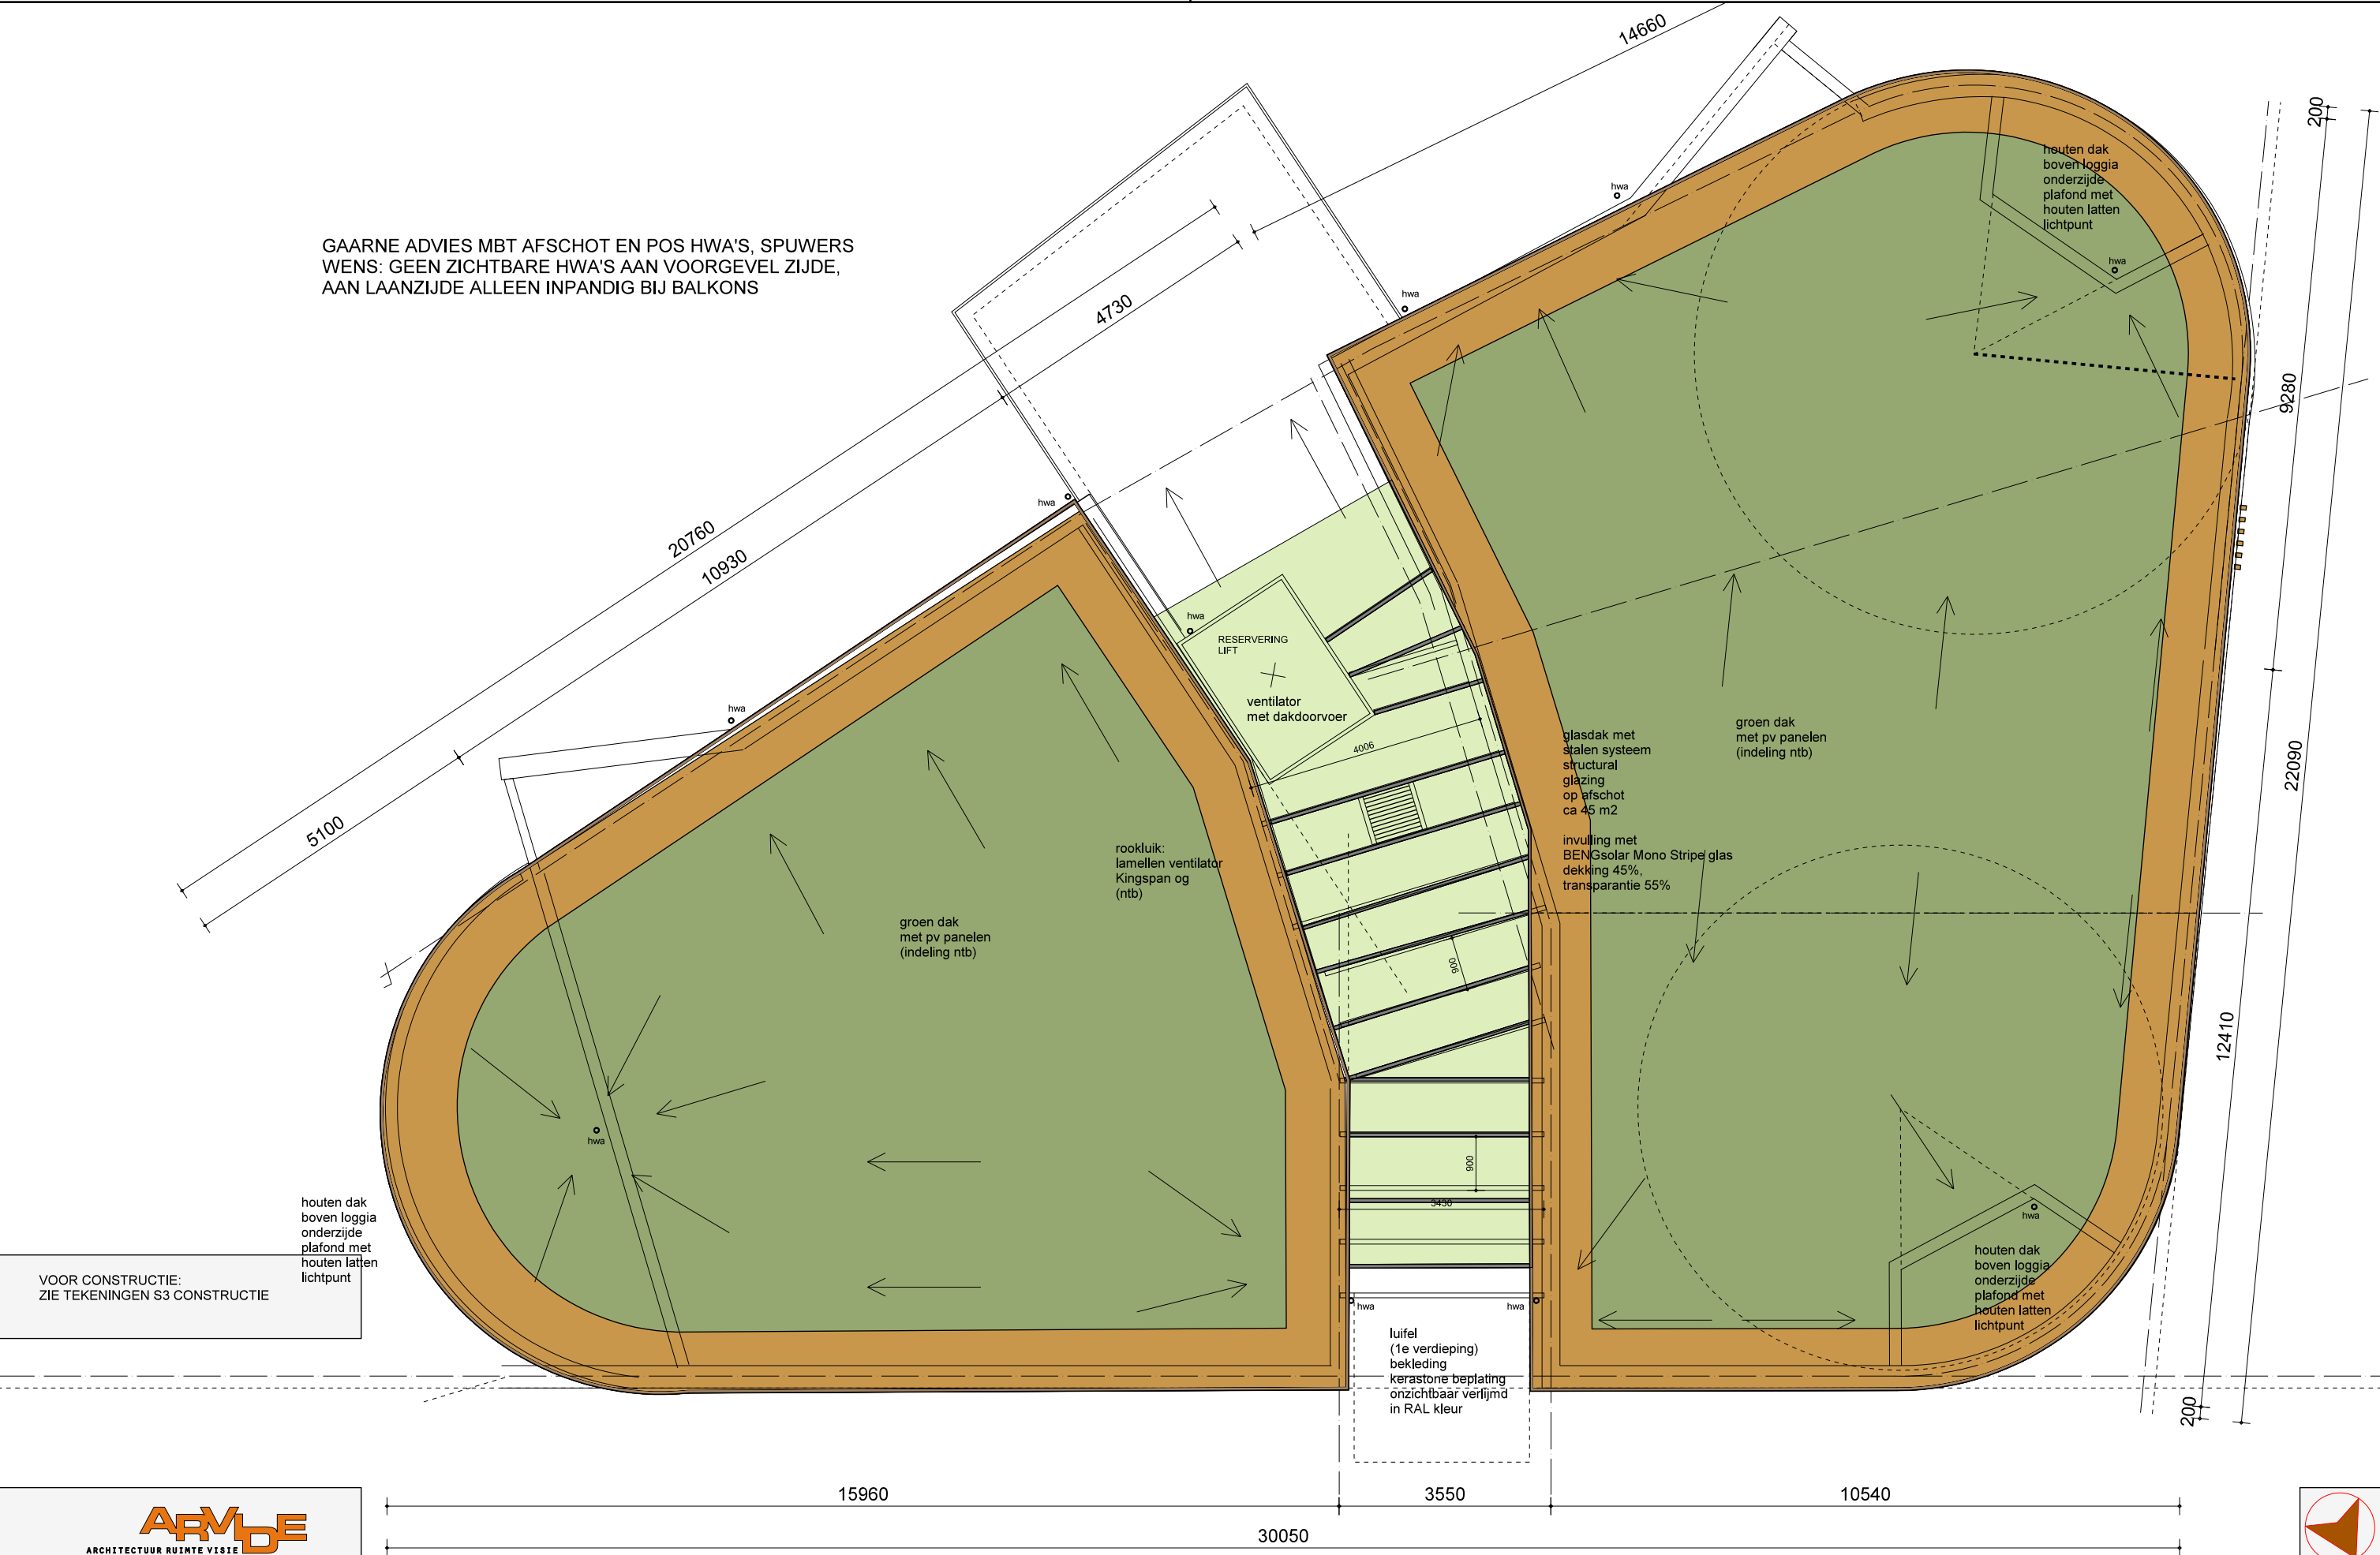


project:	Ontmoetingskerk Spijkenisse Kon. Wilhelminalaan 1 Spijkenisse	onderwerp: NIEUWBOUW PLATTEGROND DAK	form / schaal	A3 / 1:100	datum:	15-09-2025	fase:	DO	teknr:	NB-PL-DAK
opdrachtgever:	Wilhelminahof BV		getekend	HW	gewijzigd:					

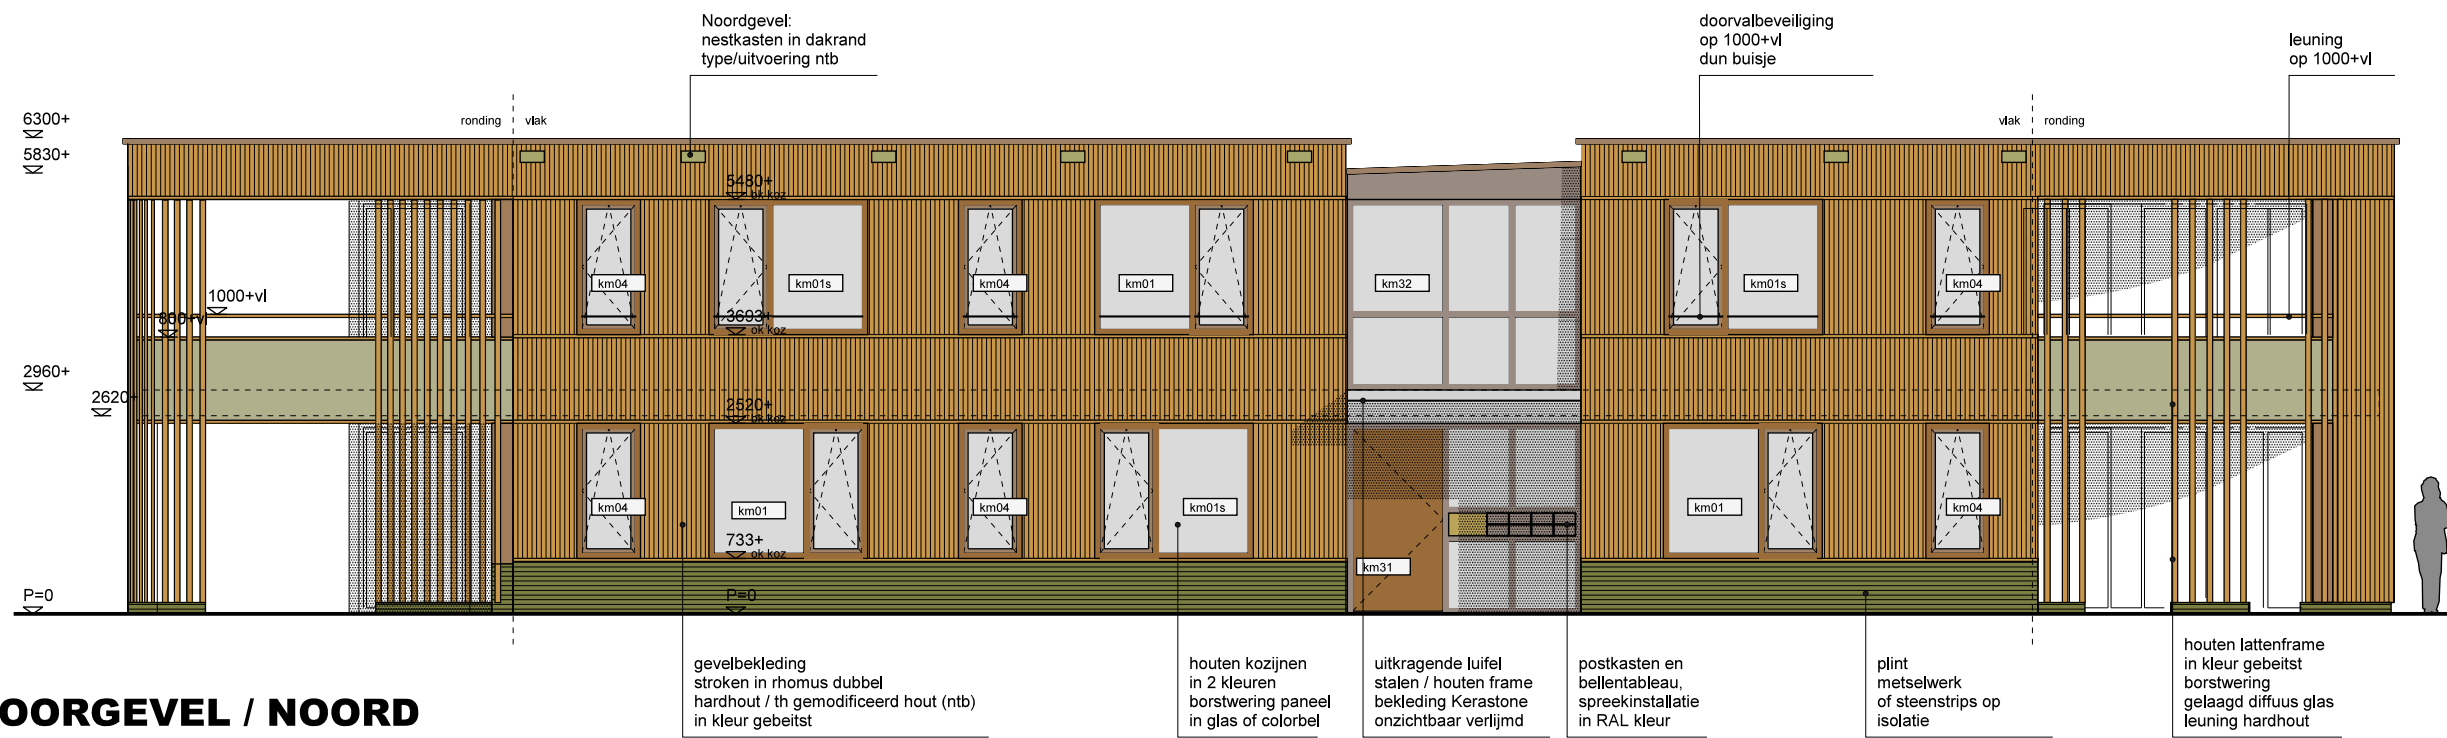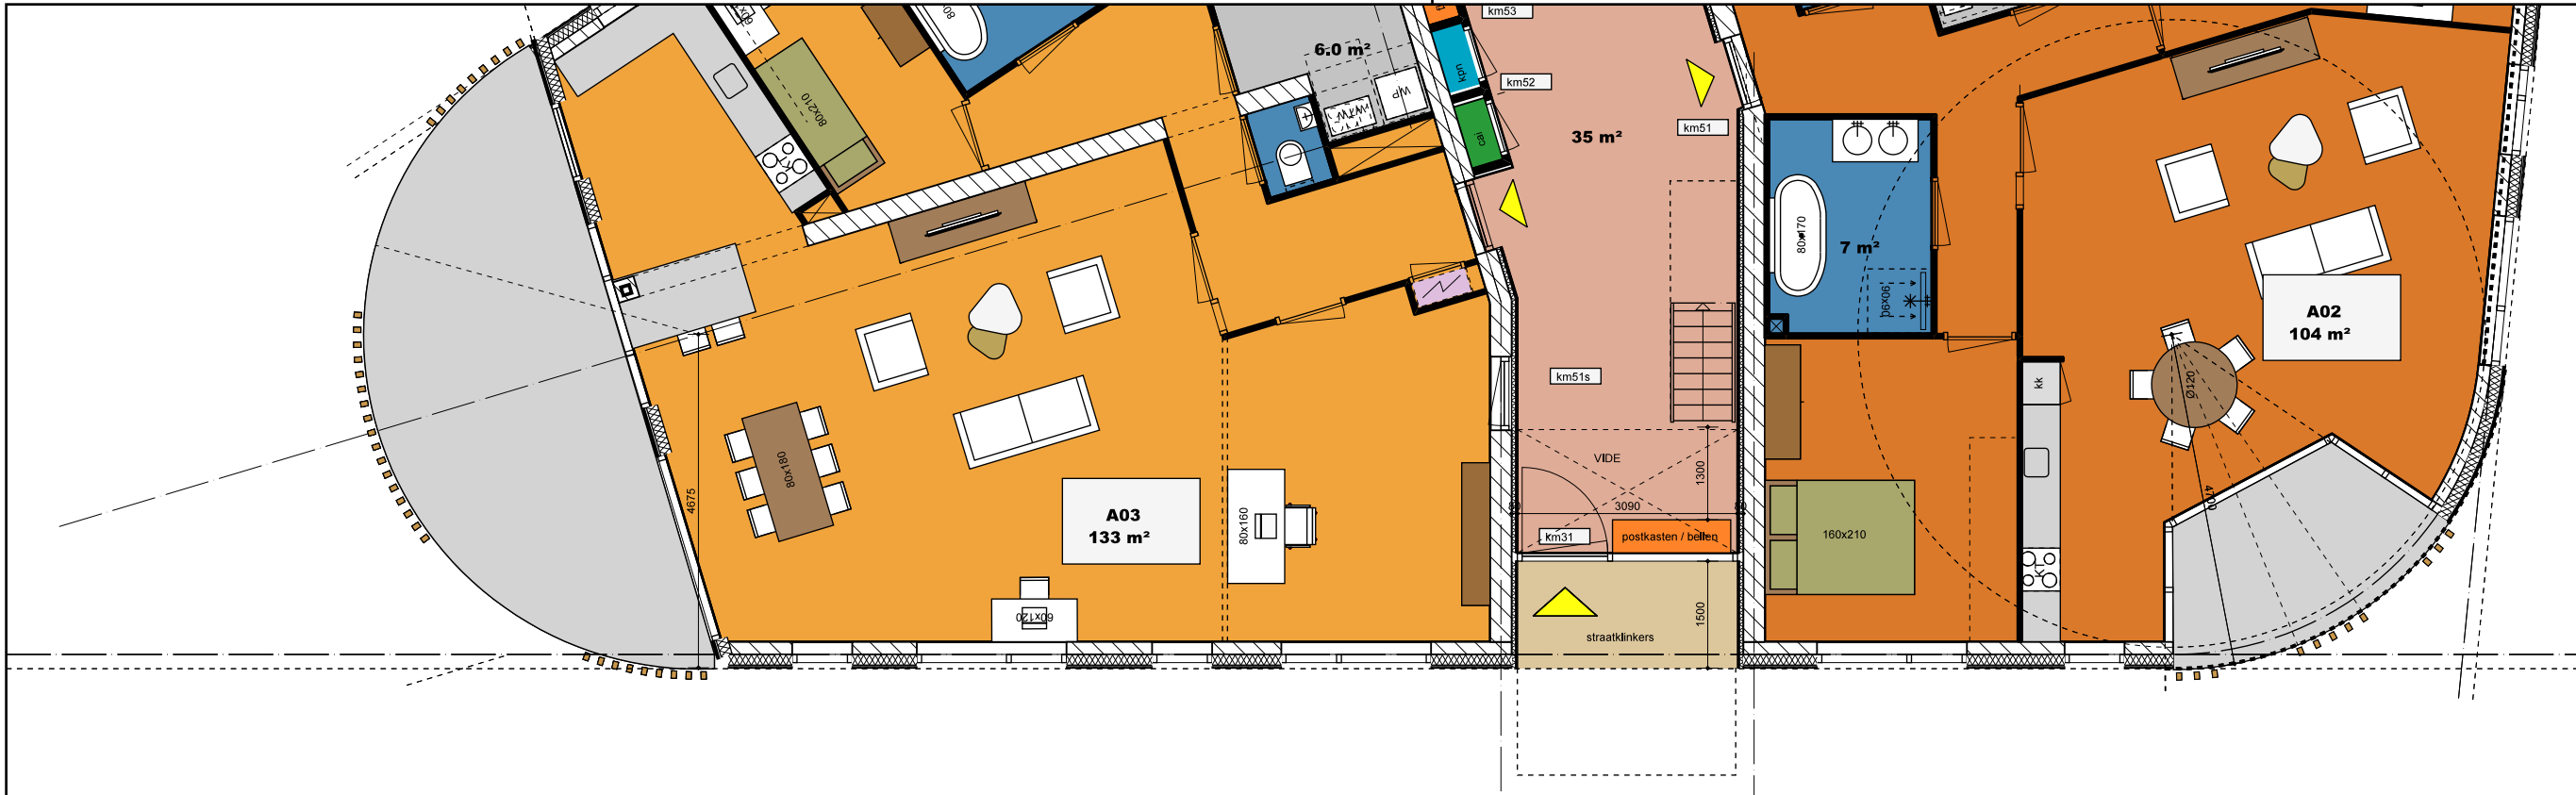


VOORGEVEL / NOORD




project:	Ontmoetingskerk Spijkenisse Kon. Wilhelminalaan 1 Spijkenisse	onderwerp: NIEUWBOUW GEVEL NOORD / ENTREEZIJD	form / schaal	A3 / 1:100	datum:	15-09-2025	fase:	DO	teknr:	NB-GEV-NOORD
opdrachtgever:	Wilhelminahof BV		getekend	HW	gewijzigd:					

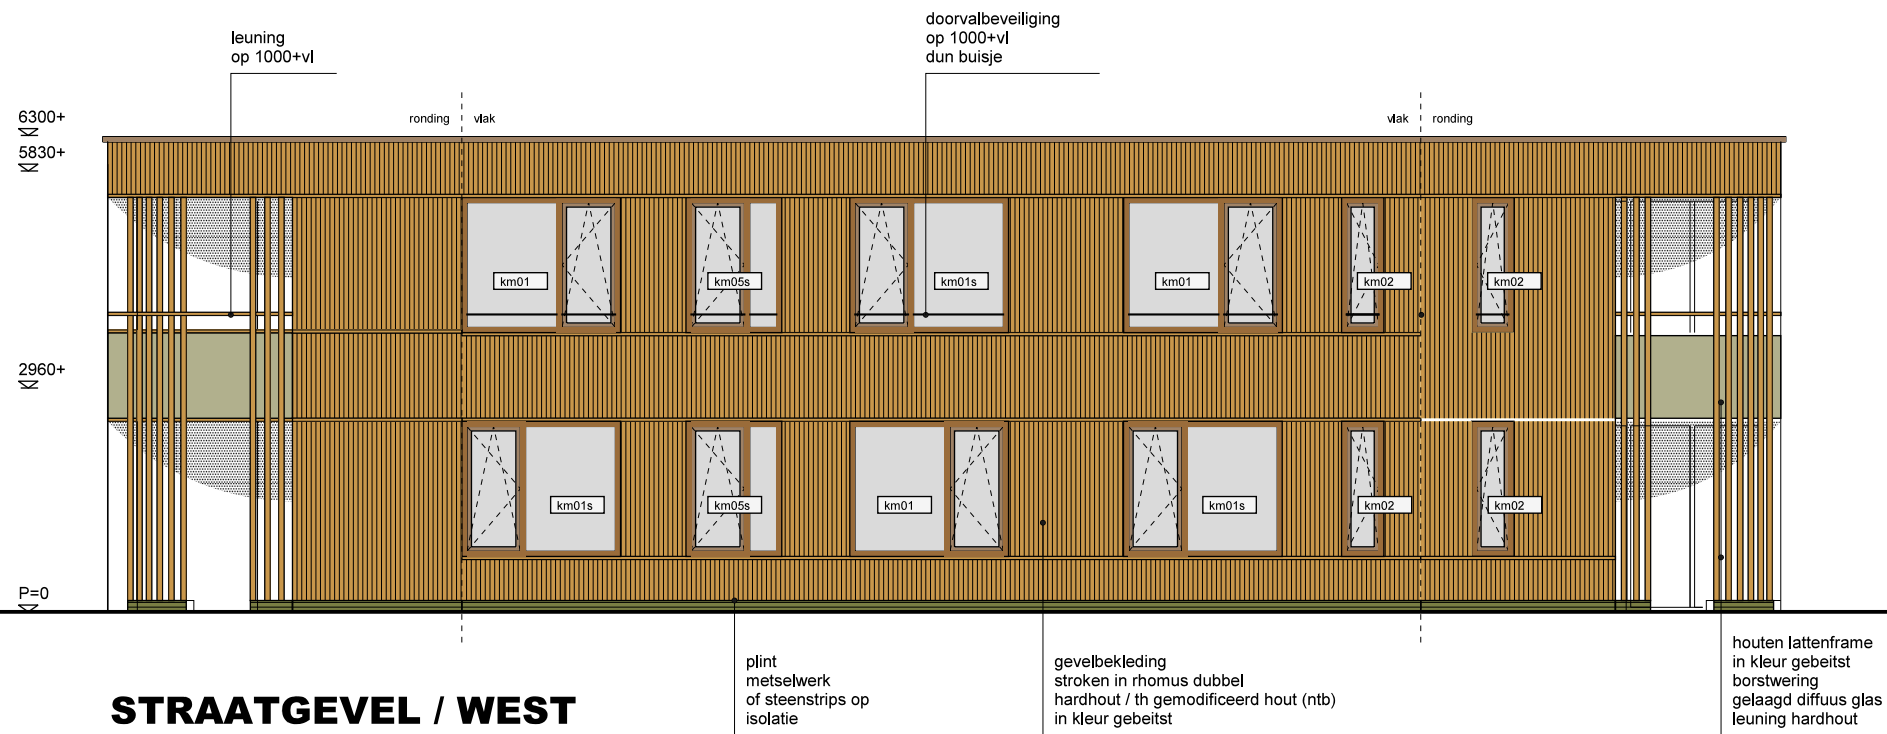

project:	Ontmoetingskerk Spijkenisse Kon. Wilhelminalaan 1 Spijkenisse	onderwerp: NIEUWBOUW GEVEL WEST - WILHELMINALAAN	form / schaal	A3 / 1:100		datum:	15-09-2025		fase:	DO	teknr: NB-GEV-WEST
opdrachtgever:	Wilhelminahof BV		getekend	HW		gewijzigd:					

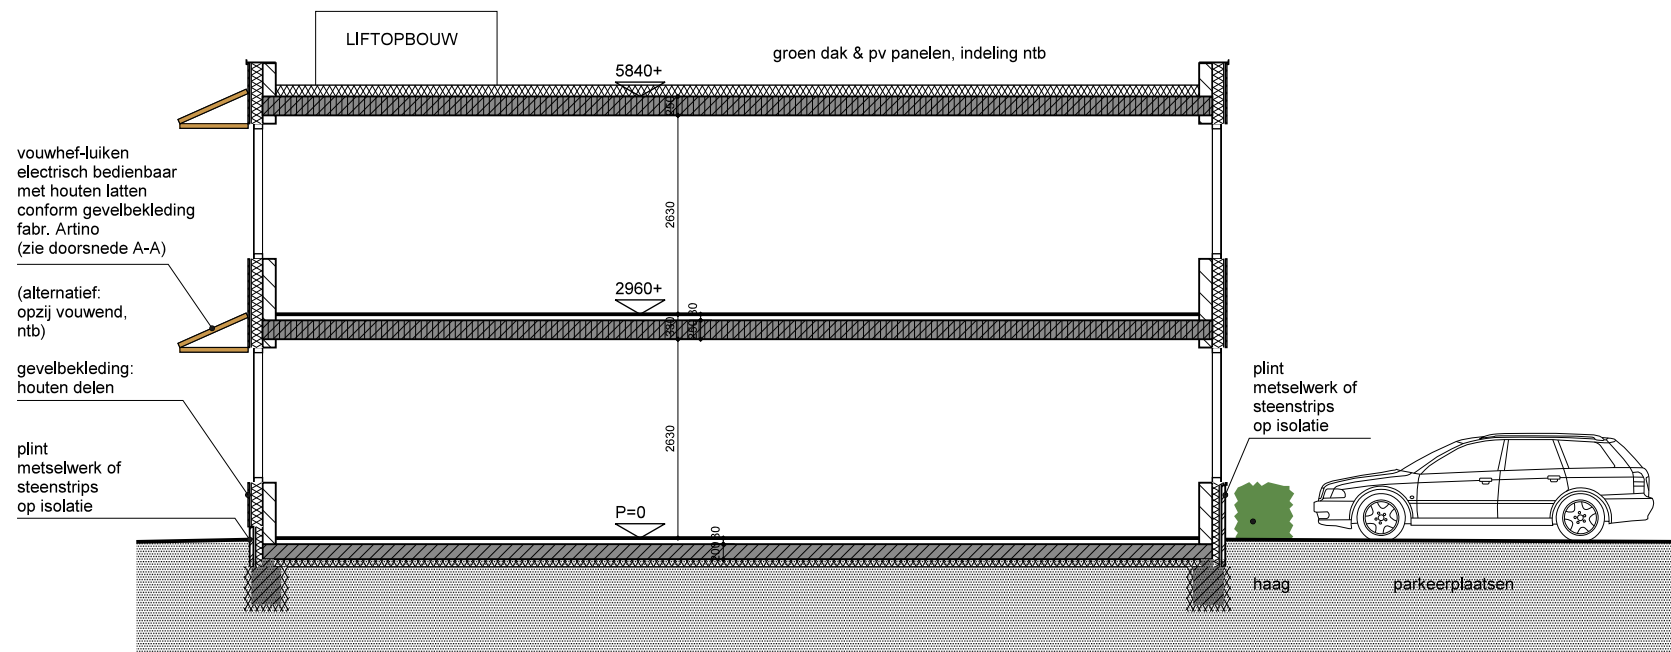

DOORSNEDE A-A / DWARSDSN


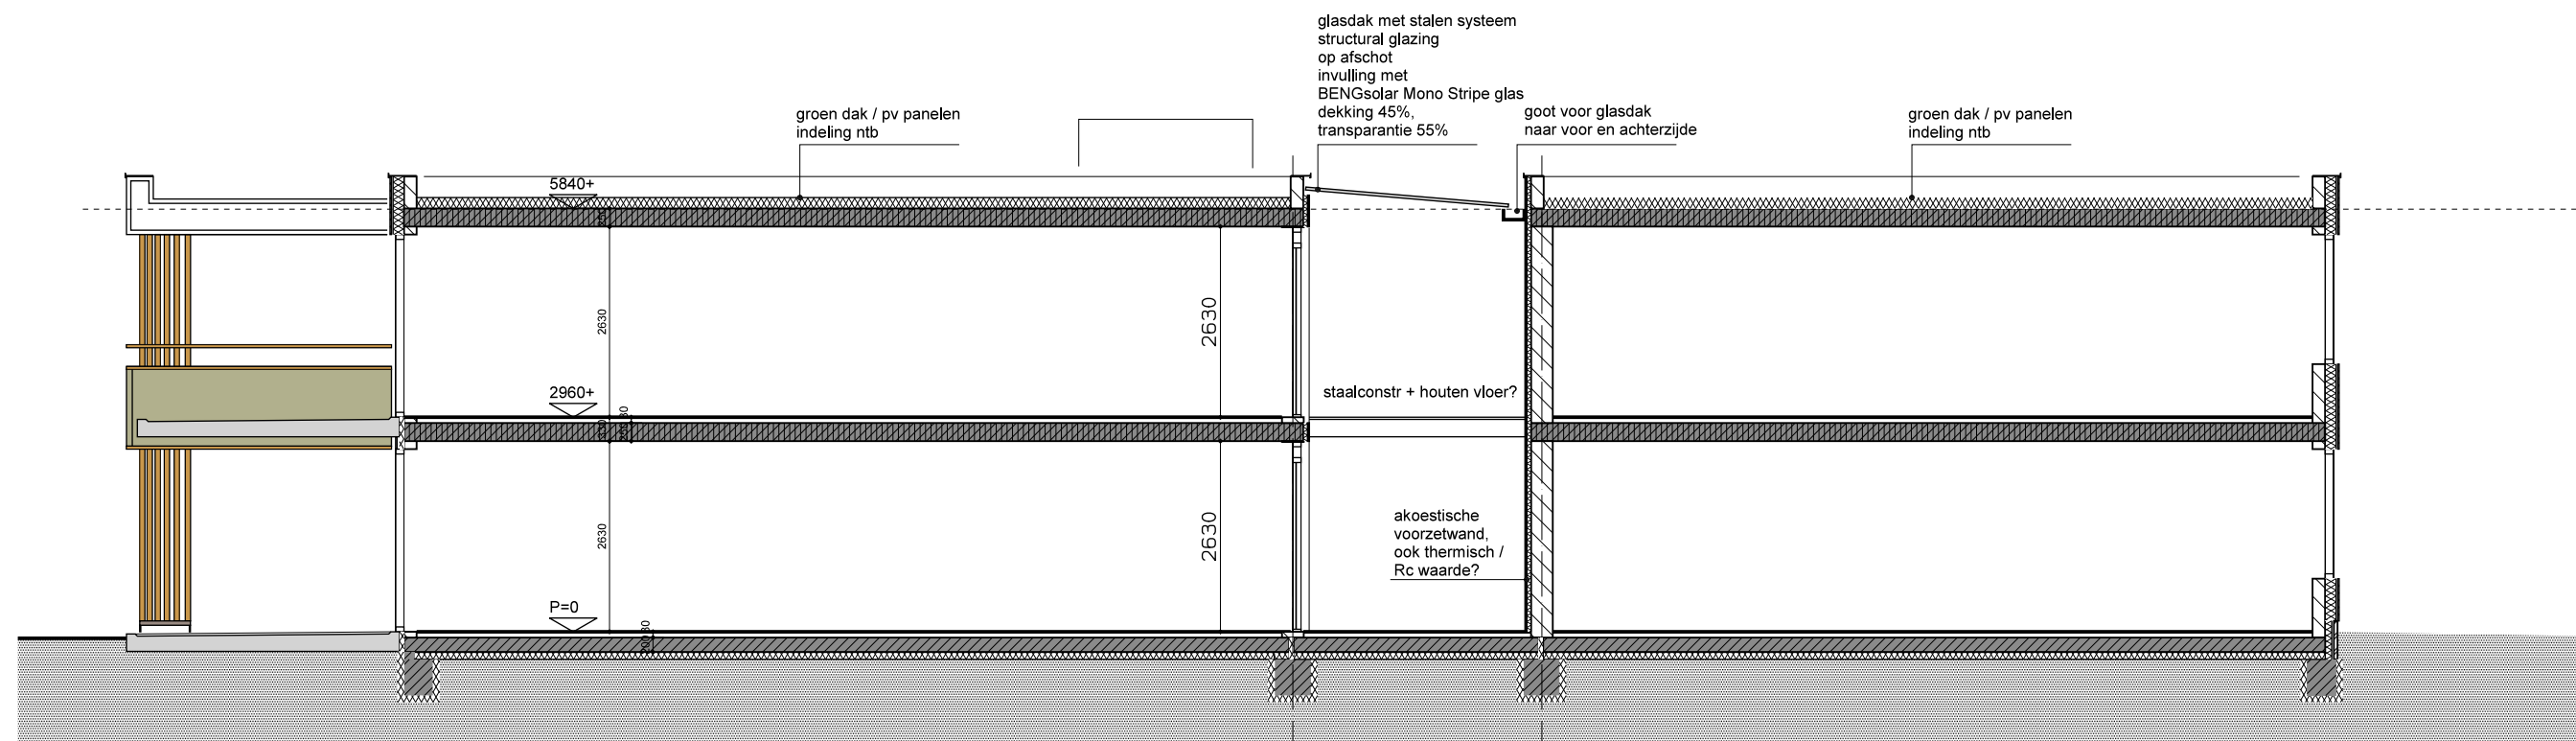


DOORSNEDE B-B / LANGSDSN



VOOR CONSTRUCTIE:
ZIE TEKENINGEN S3 CONSTRUCTIE

ARMDE
ARCHITECTUUR RUIMTE VISIE


project:	Ontmoetingskerk Spijkenisse Kon. Wilhelminalaan 1 Spijkenisse	onderwerp:	NIEUWBOUW PRINCIPE DOORSNEDEN A-A EN B-B	form / schaal	A3 / 1:100	datum:	15-09-2025	fase:	DO	teknr:	NB-DSN-AA-BB
opdrachtgever:	Wilhelminahof BV			getekend	HW	gewijzigd:					

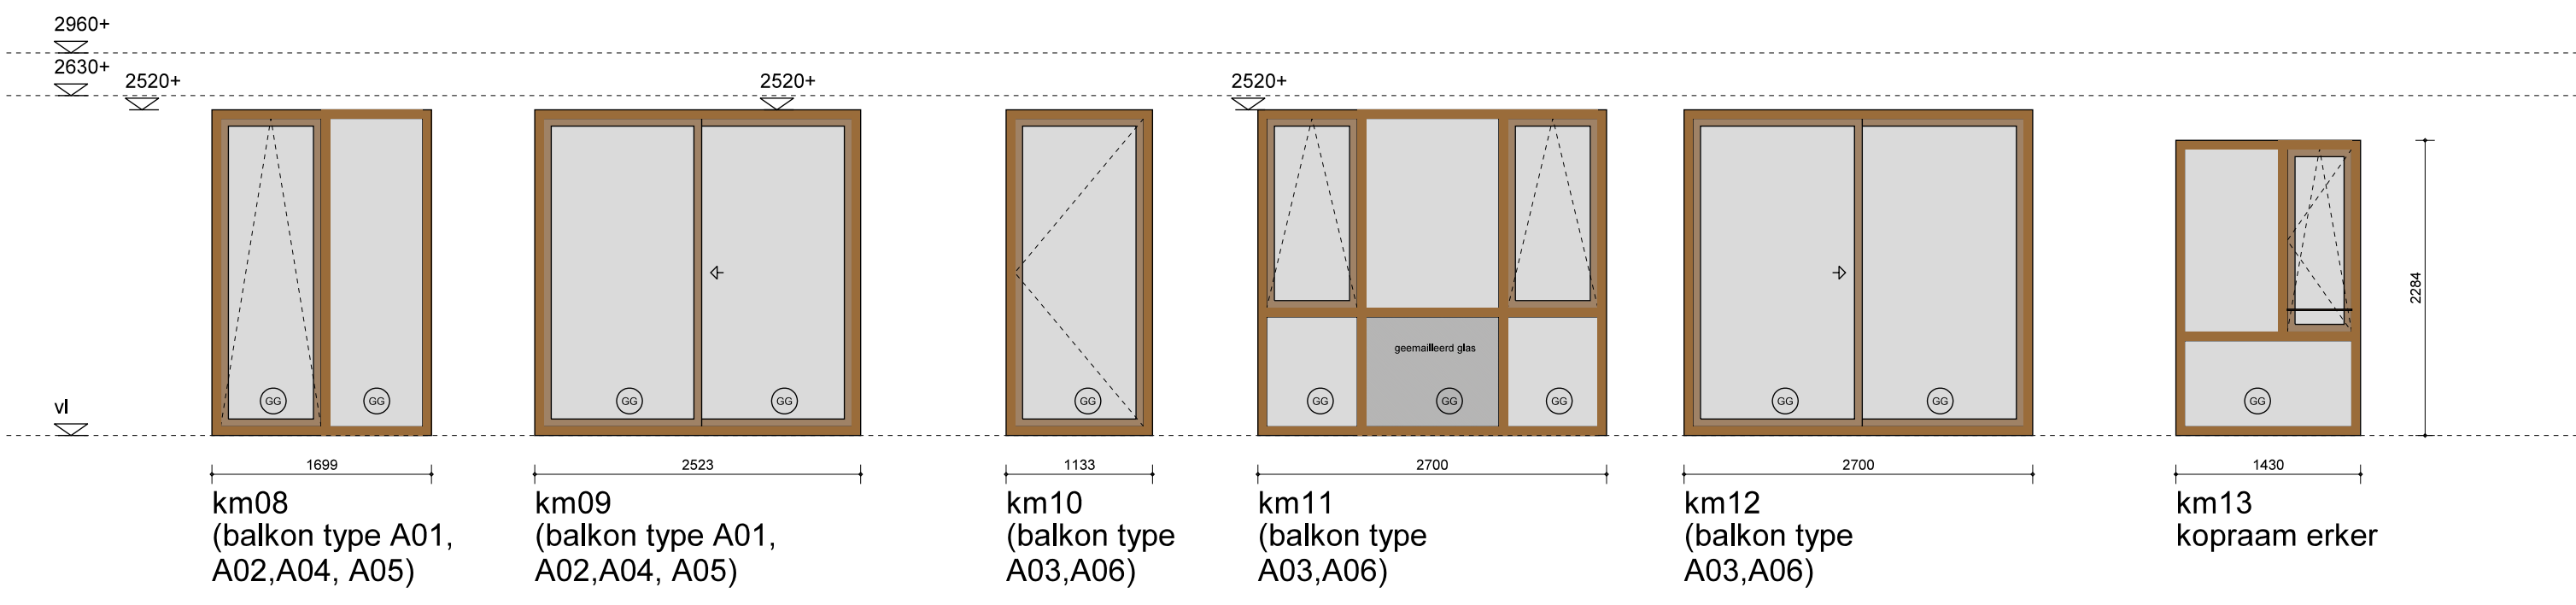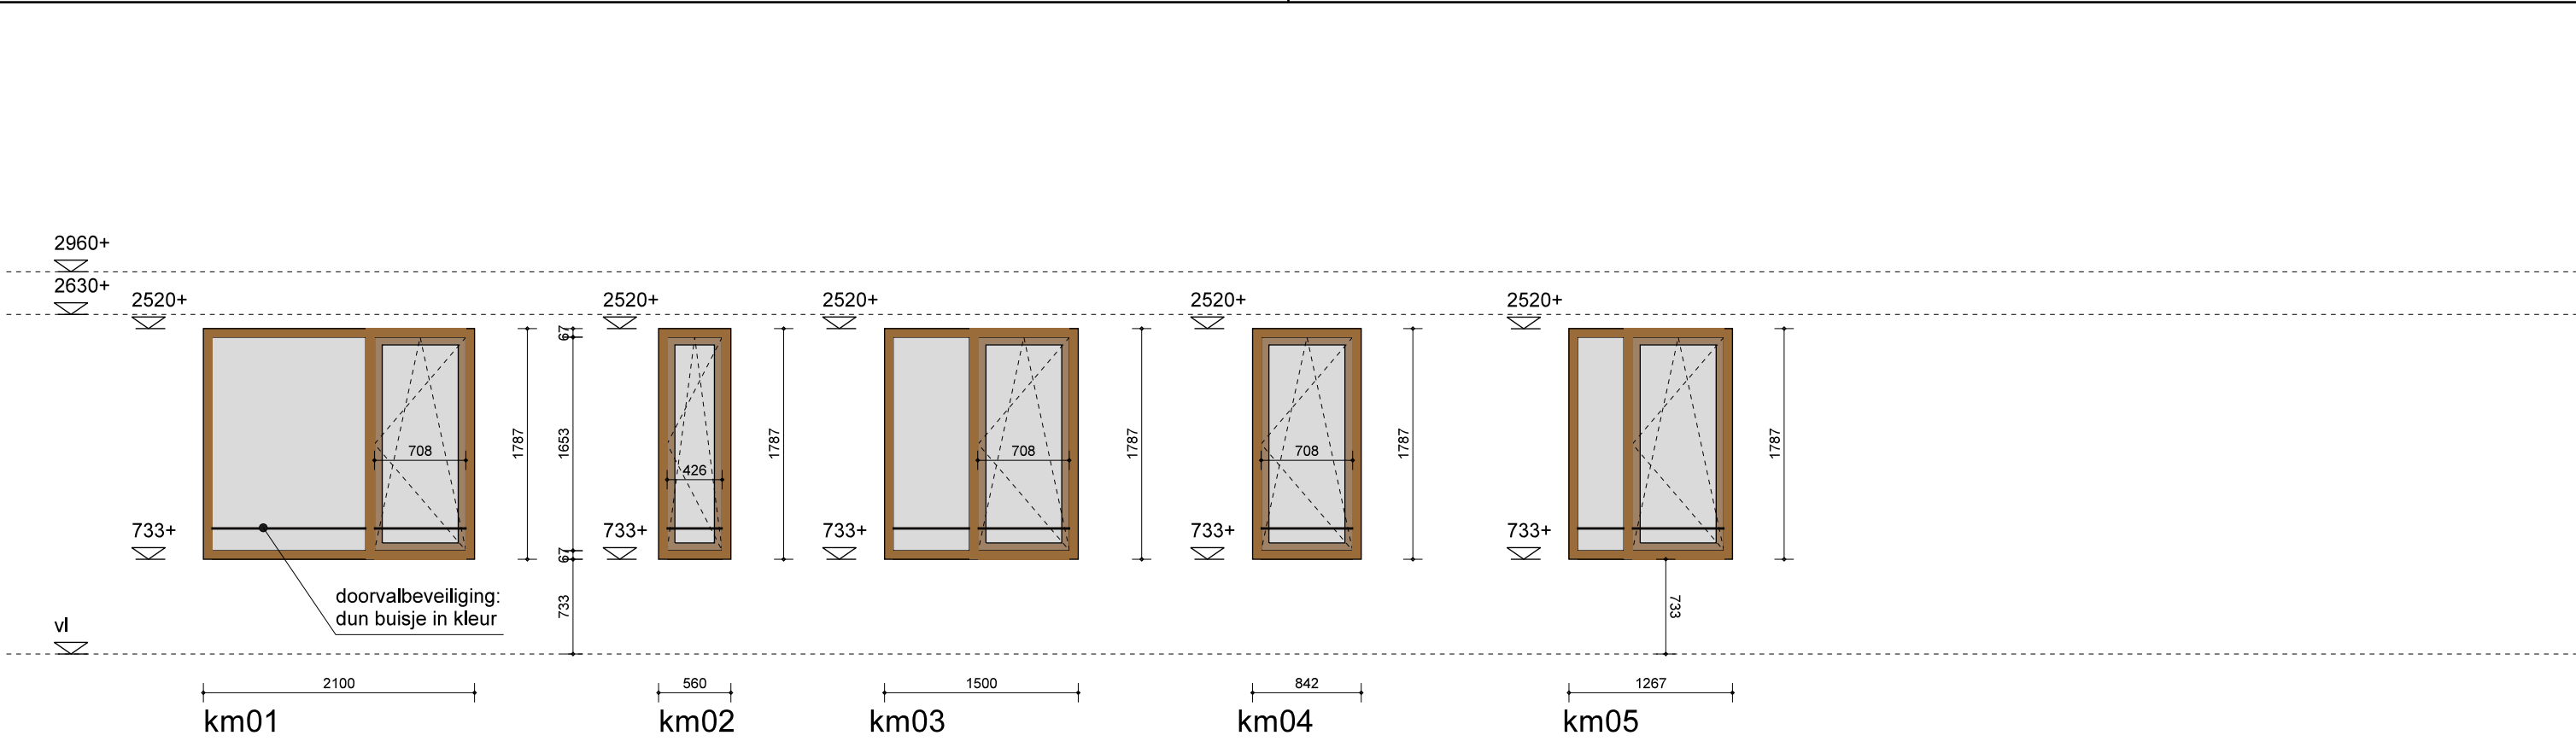

project:	Ontmoetingskerk Spijkenisse Kon. Wilhelminalaan 1 Spijkenisse	onderwerp: NIEUWBOUW KOZIJNSTAAT BLAD 1	form / schaal	A3 / 1:50		datum:	15-09-2025		fase:	DO	teknr: NB-KOZIJNSTAAT 1
opdrachtgever:	Wilhelminahof BV		getekend	HW		gewijzigd:					

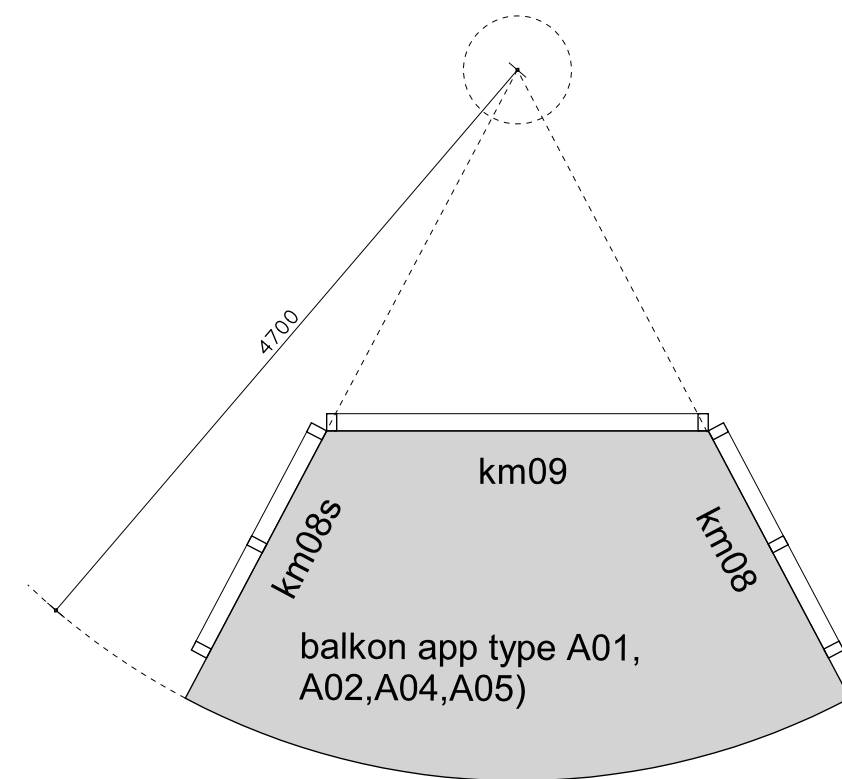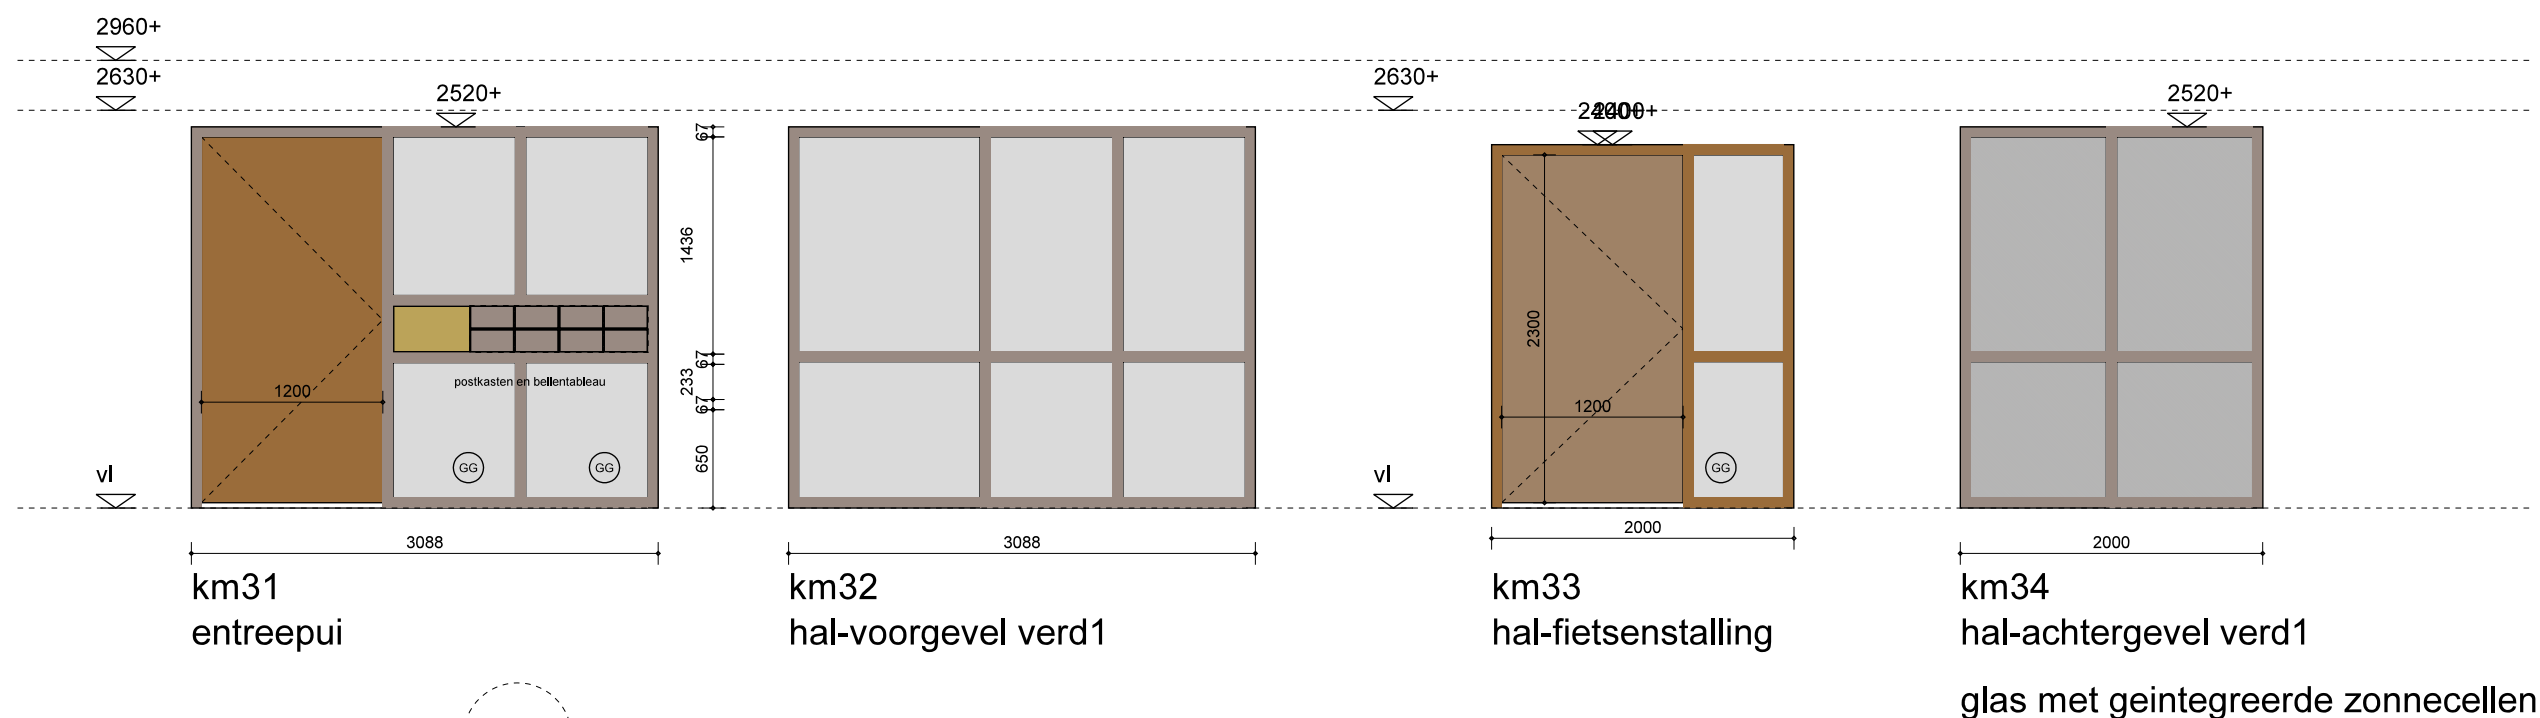

balkons

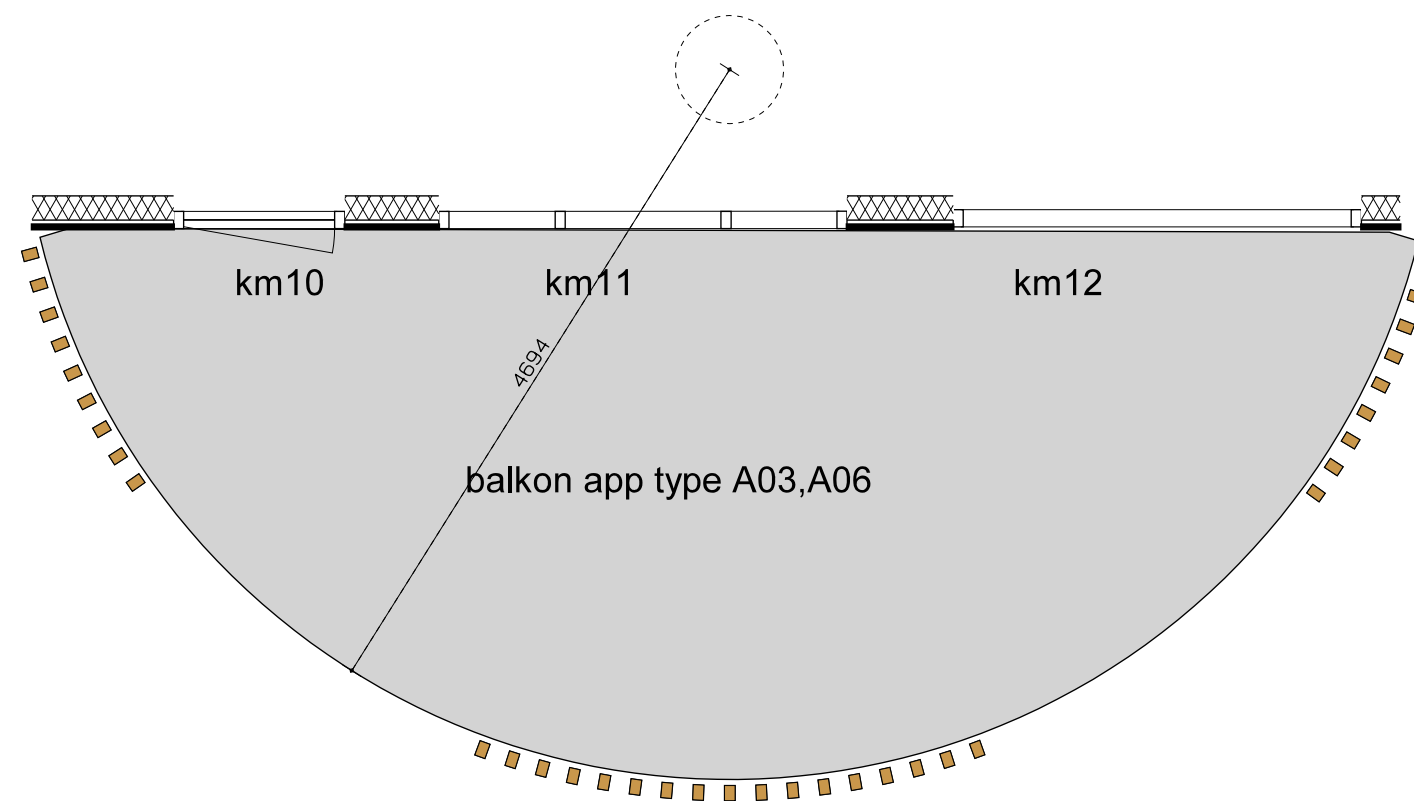

ARMDE
ARCHITECTUUR RUIMTE VISIE

project:	Ontmoetingskerk Spijkenisse Kon. Wilhelminalaan 1 Spijkenisse	onderwerp: NIEUWBOUW KOZIJNSTAAT BLAD 2 EN BALKONS	form / schaal	A3 / 1:50		datum:	15-09-2025		fase: DO	teknr: NB-KOZIJNSTAAT 2
			getekend	HW		gewijzigd:				
opdrachtgever:	Wilhelminahof BV									