

Renvooi

- 


Gesprinklerd
- 

Blusgasinstallatie
- 

Ongesprinklerd
- 

Brandcompartimentslijn 60 minuten WBDBO
- 

Brandcompartimentslijn 120 minuten WBDBO

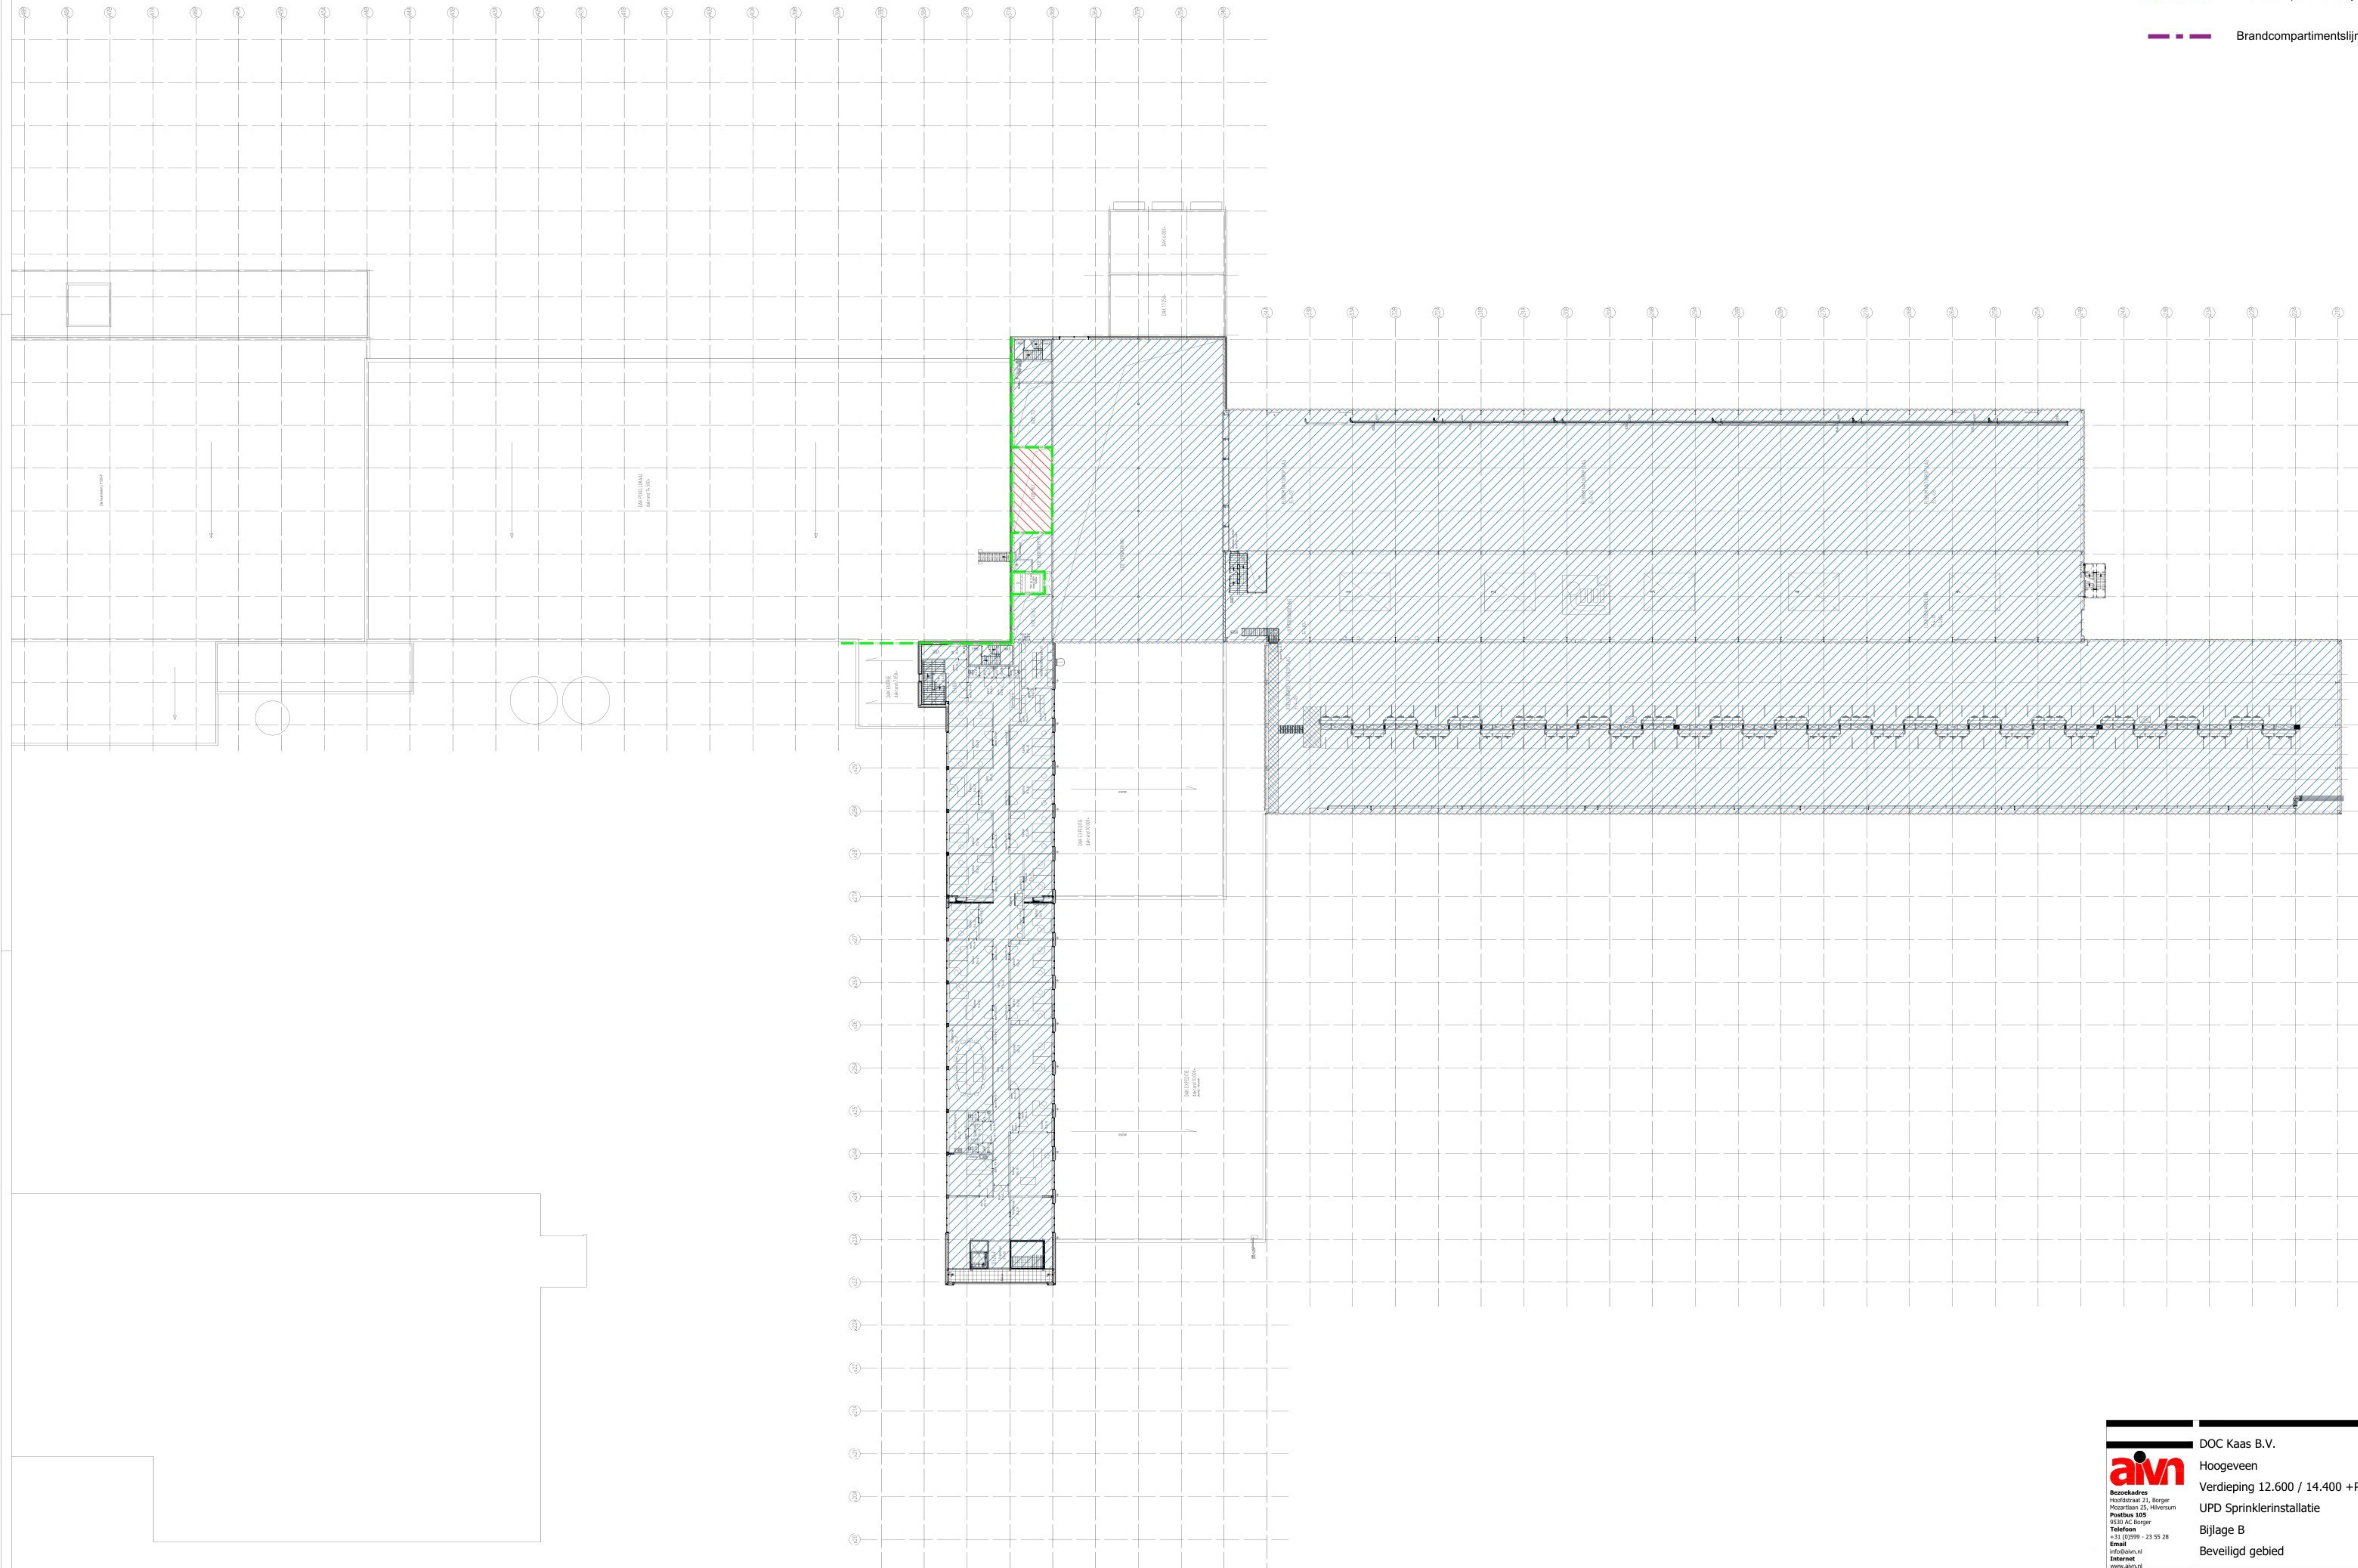

DOC Kaas B.V.  
Hoogeveen  
Verdieping 12.600 / 14.400 +P  
UPD Sprinklerinstallatie  
Bijlage B  
Beveiligd gebied

getekend : AZA  
datum : 19-09-2024  
formaat : A0  
schaal : 1:250  
projectnr.: AIVN24.0046  
bladen : 4 van 4

Wij: A : 28-02-2025  
Wij: B :  
Wij: C :  
Wij: D :  
Wij: E :  
Wij: F :

AIVN26.0046-002\_B

0 10 20 30 40 50 60 70 80 90 100mm