




Renvooi


 Gesprinklerd

 Blusgasinstallatie

 Ongesprinklerd

 Brandcompartimentslijn 60 minuten WBDBO

 Brandcompartimentslijn 120 minuten WBDBO

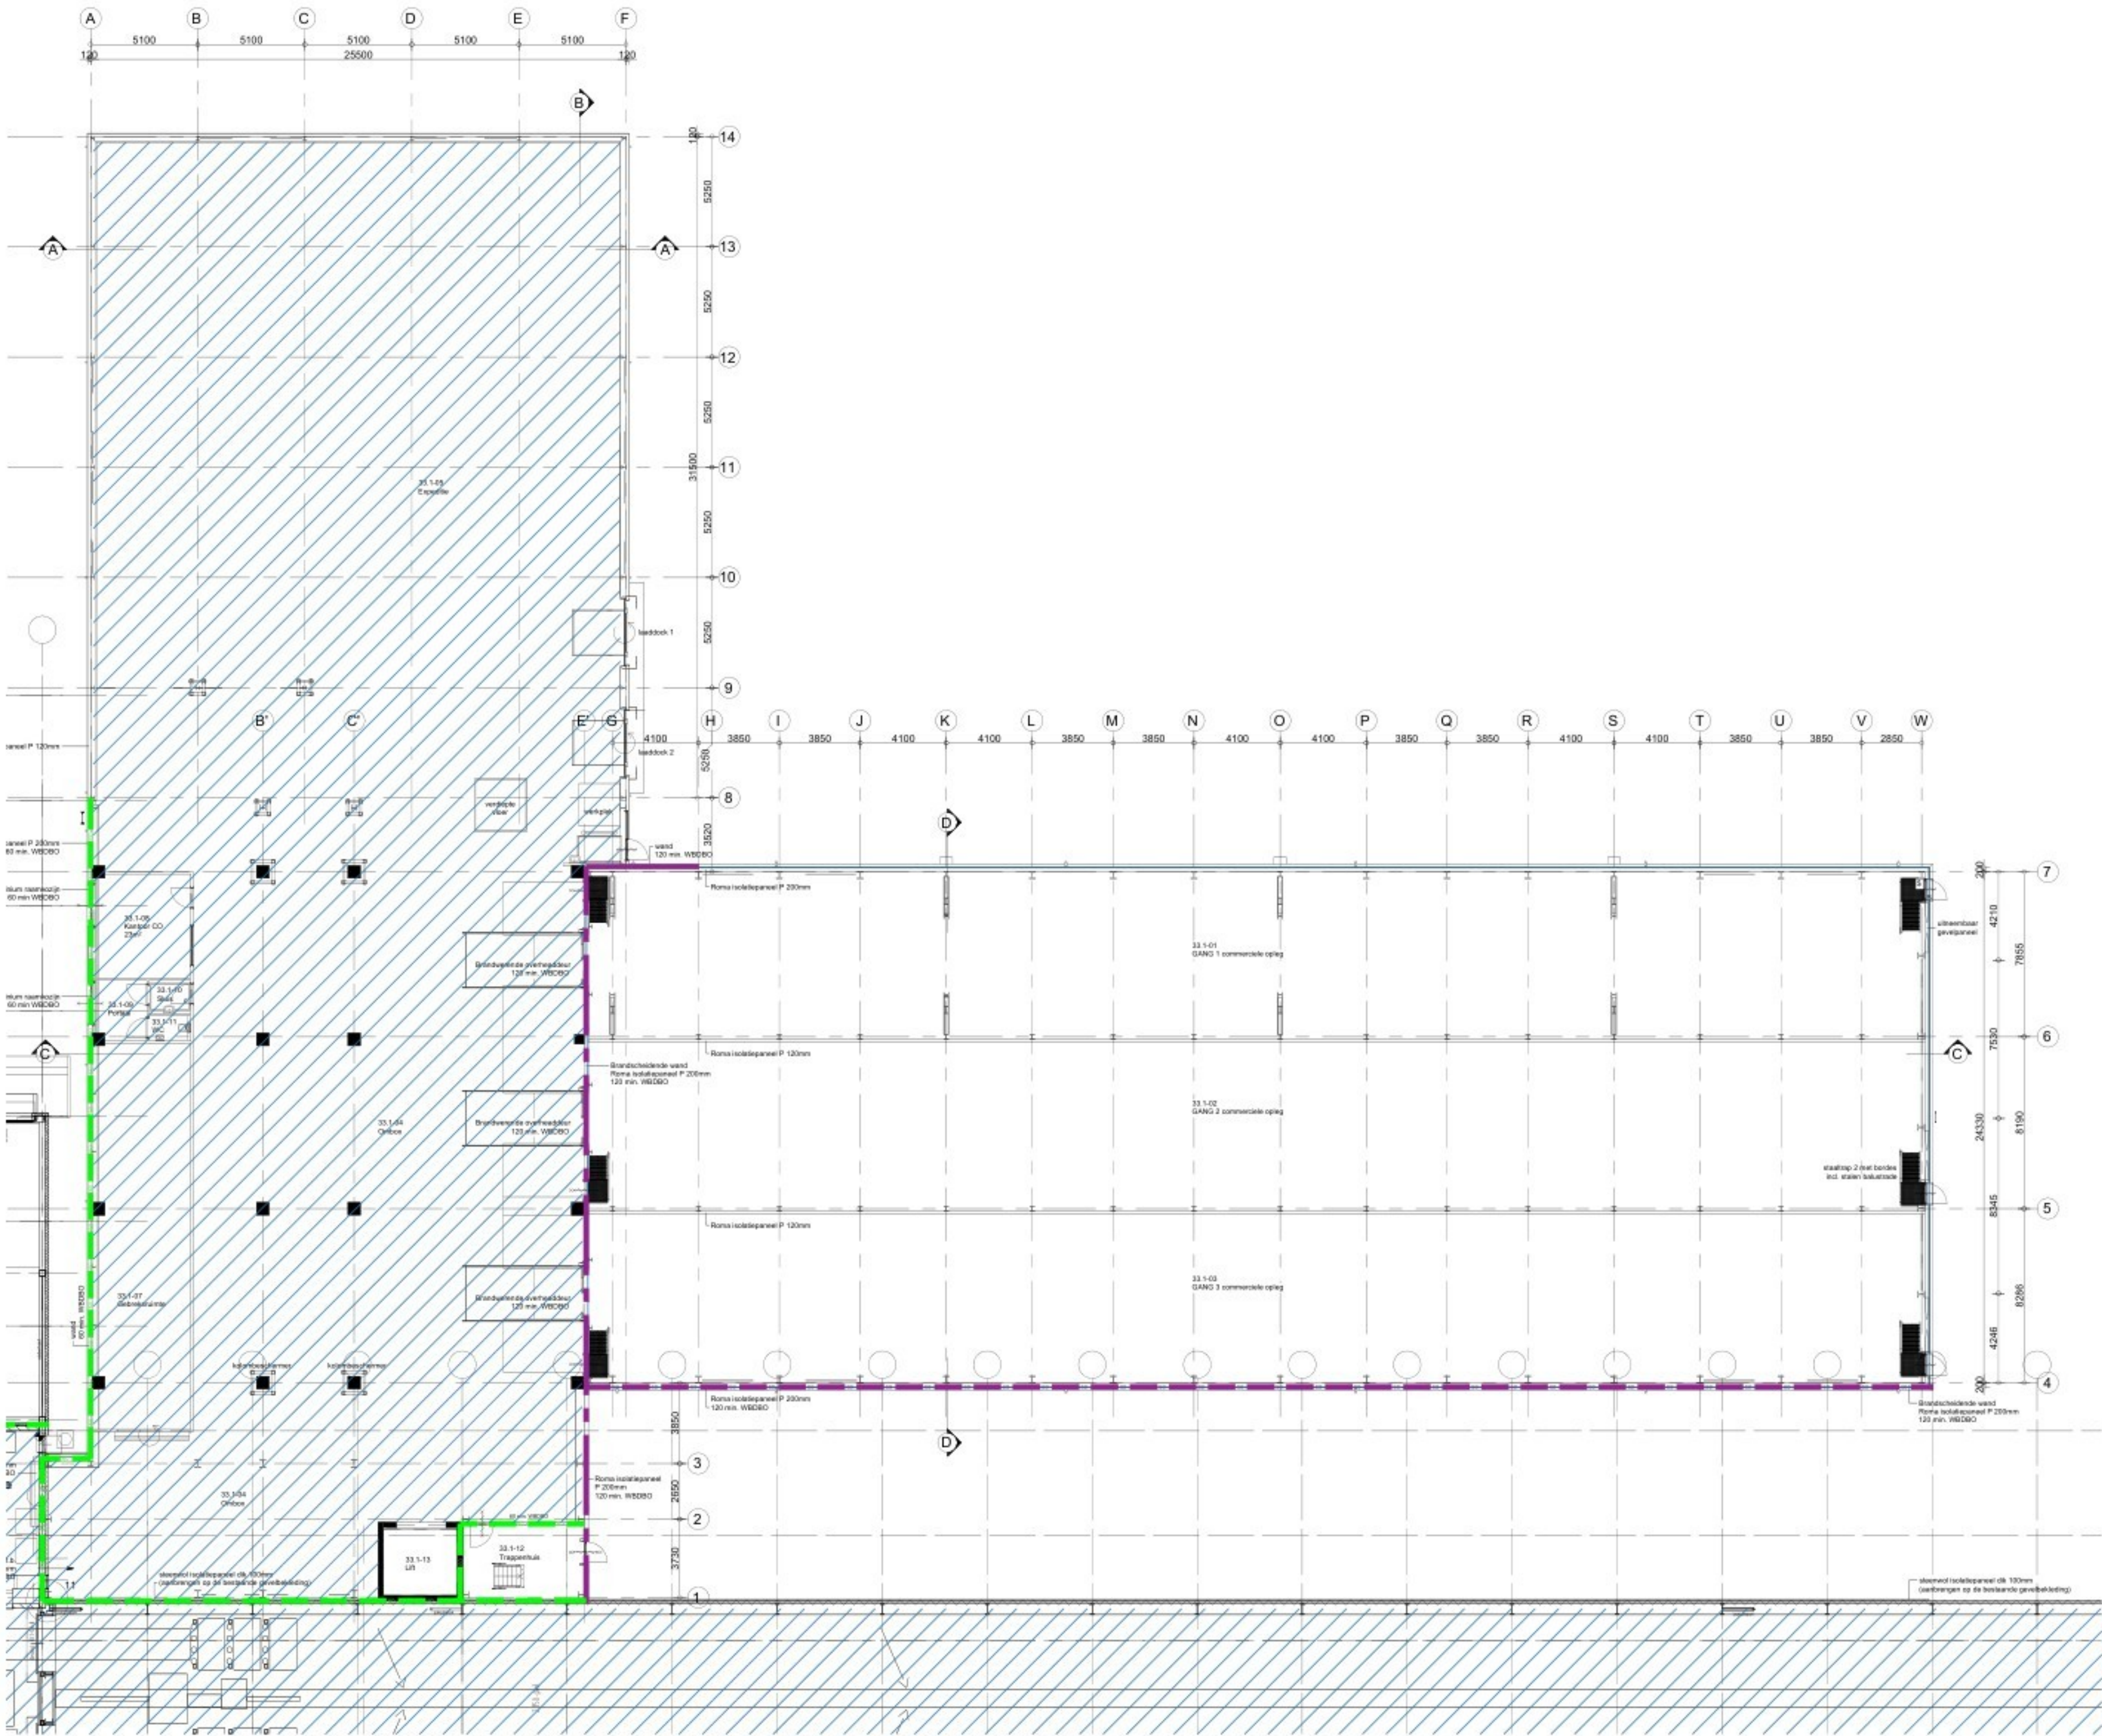

**Bezoekadres**  
Hoofdstraat 21, Borger  
Mozartlaan 25, Hilversum  
Postbus 105  
9530 AC Borger  
Telefoon  
+31 (0)599 - 23 55 28  
Email  
info@ainv.nl  
Internet  
www.ainv.nl

DOC Kaas B.V.

Hoogeveen

Begane grond 0.0

UPD Blusgasinstallatie

Bijlage A

Beveiligd gebied

getekend : AZA  
datum : 31-07-2024  
formaat : A1  
schaal : 1:250  
projectnr. : AIVN24.0046  
bladnr. : 1 van 3  
wijz. A : 28-02-2025  
wijz. B :  
wijz. C :  
wijz. D :  
wijz. E :  
wijz. F :

AIVN26.0046-004\_A

