




Renvooi


 Gesprinklerd

 Blusgasinstallatie

 Ongesprinklerd

 Brandcompartimentslijn 60 minuten WBDBO

 Brandcompartimentslijn 120 minuten WBDBO

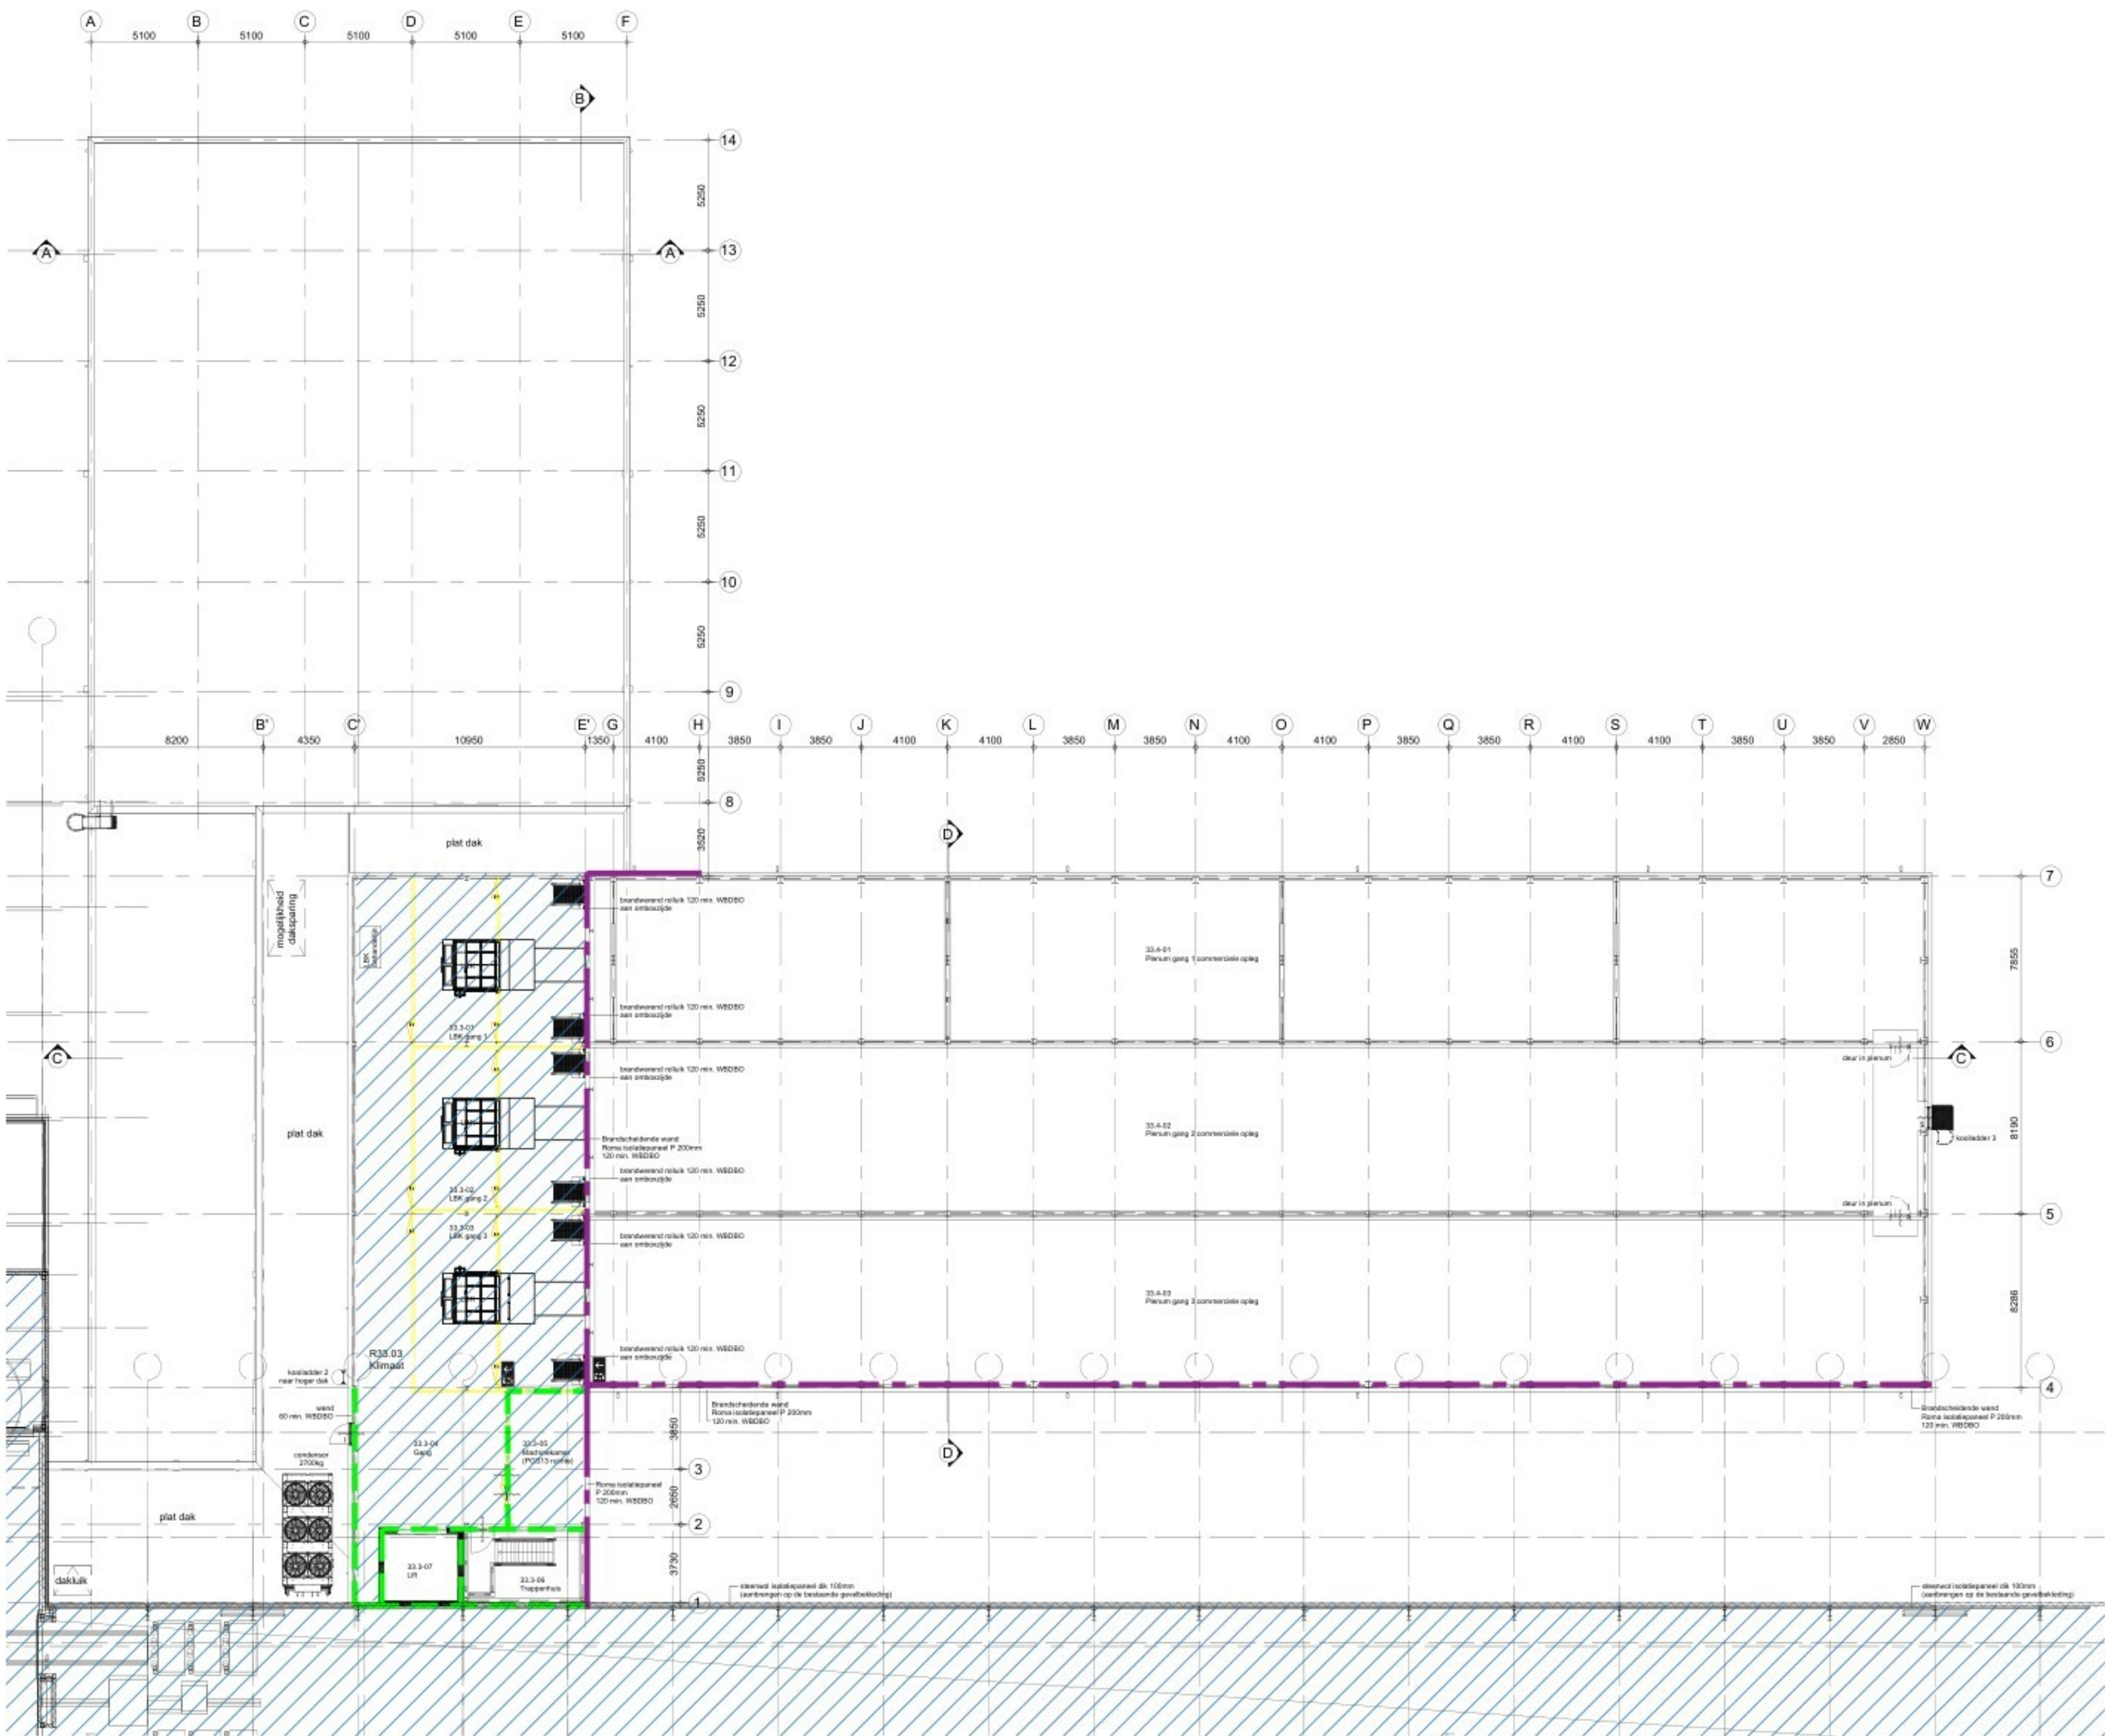

Bezoekadres
Hoofdstraat 21, Borger
Mozartlaan 25, Hilversum
Postbus 105
9530 AC Borger
Telefoon
+31 (0)599 - 23 55 28
Email
info@aivn.nl
Internet
www.aivn.nl

DOC Kaas B.V.

Hoogeveen

Verdieping 10.800 +P

UPD Blusgasinstallatie

Bijlage A

Beveiligd gebied

getekend : AZA
datum : 31-07-2024
formaat : A1
schaal : 1:250
projectnr. : AIVN24.0046
bladnr. : 3 van 3

wijz. A : 28-02-2025
wijz. B :
wijz. C :
wijz. D :
wijz. E :
wijz. F :

AIVN26.0046-004_A

