


CO2 Detectie
 Machinekamer/
 noodventilatie
 NH3 Detectie

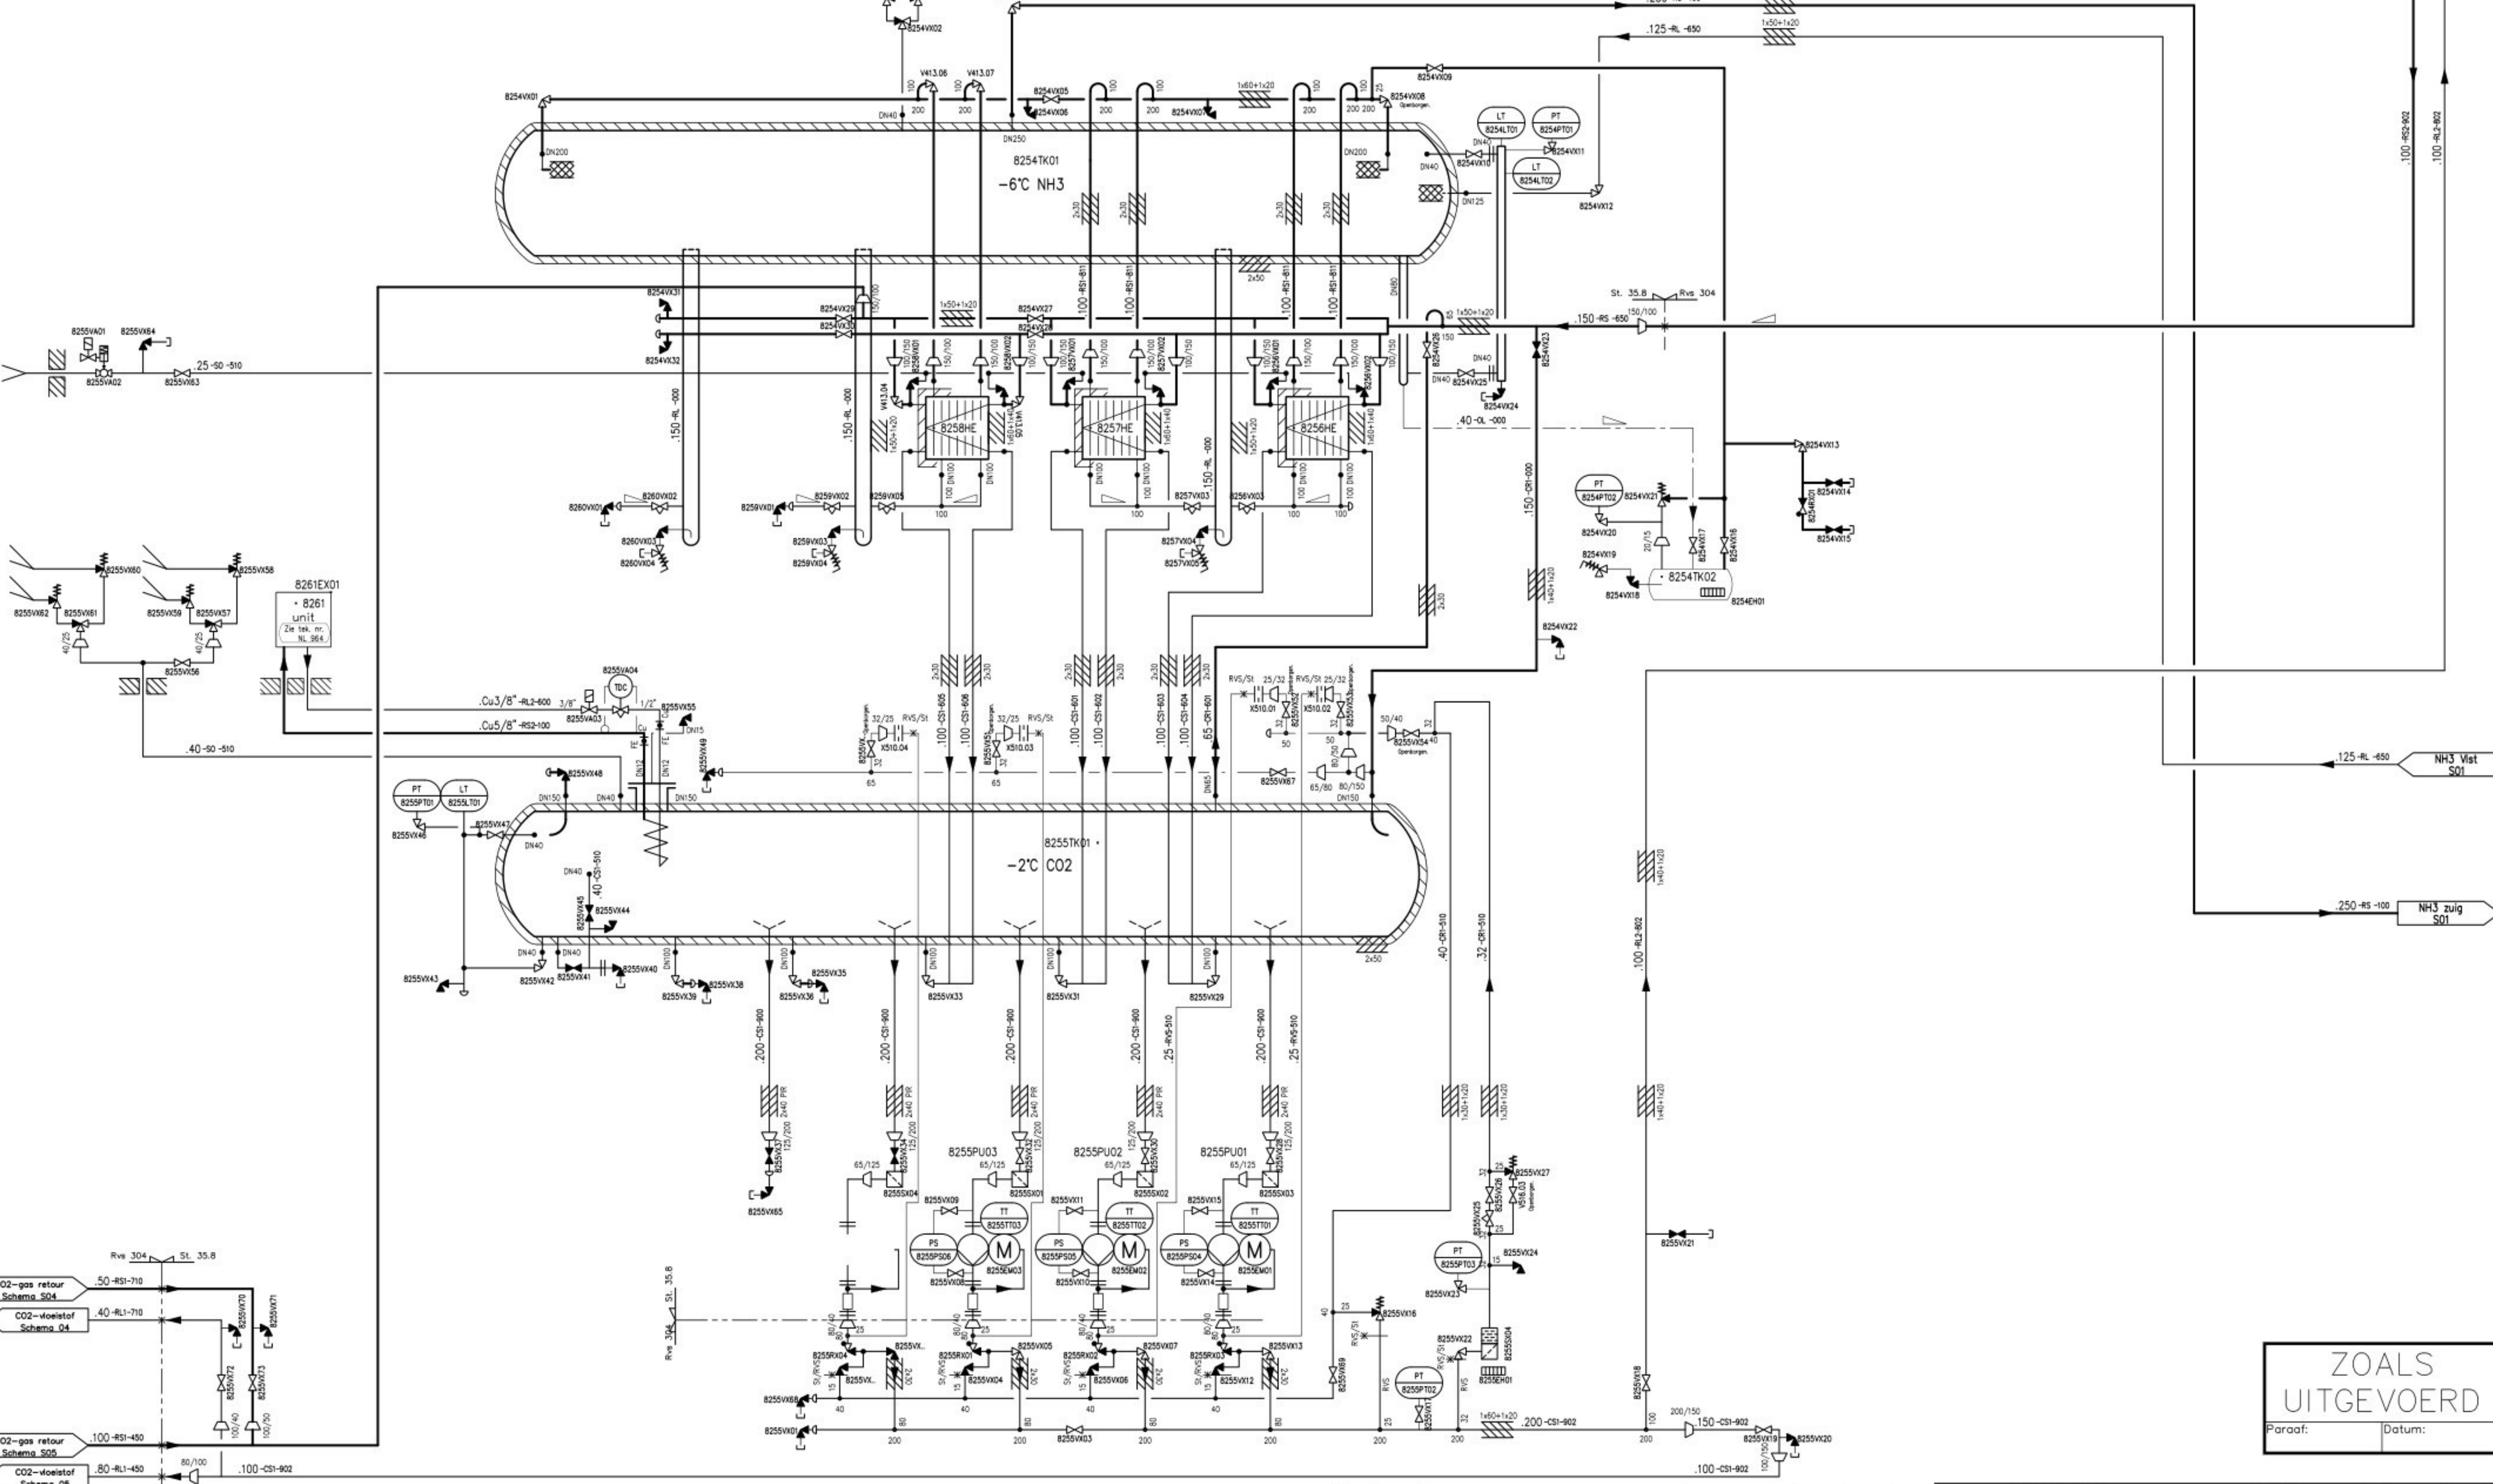


ZOALS
 UITGEVOERD
 Paraaf: Datum:


Installatienr.: 00822-020	Ordernr. initieel: ----	Ordernr. actueel: ----	Tek.no.: S02
Klant: DOC KAAS B.A. HOOGVEEVEN - Hoogeveen	Revisie: B	rev.datum: 20-04-16	Getek.: HVG
Installatie: NH3/CO2 installatie	Plotdatum: 29-11-11	Check: RK	Acc.: DM
Omschrijving: Machinekamer	Opmaak en symbolen volgens NEN-EN 10899	IT auteurrecht voorbeelden volgens de wet	WWW.GRENCO.NL



Rev.	Date	Description	Sheets	Ordernr.	Getek.	Acc.
A	9-1-09	ZOALS UITGEVOERD	1-04	HVG	DM	

HP CO2 + HP CO2
 HP CO2 + HP CO2
 HP CO2 + HP CO2

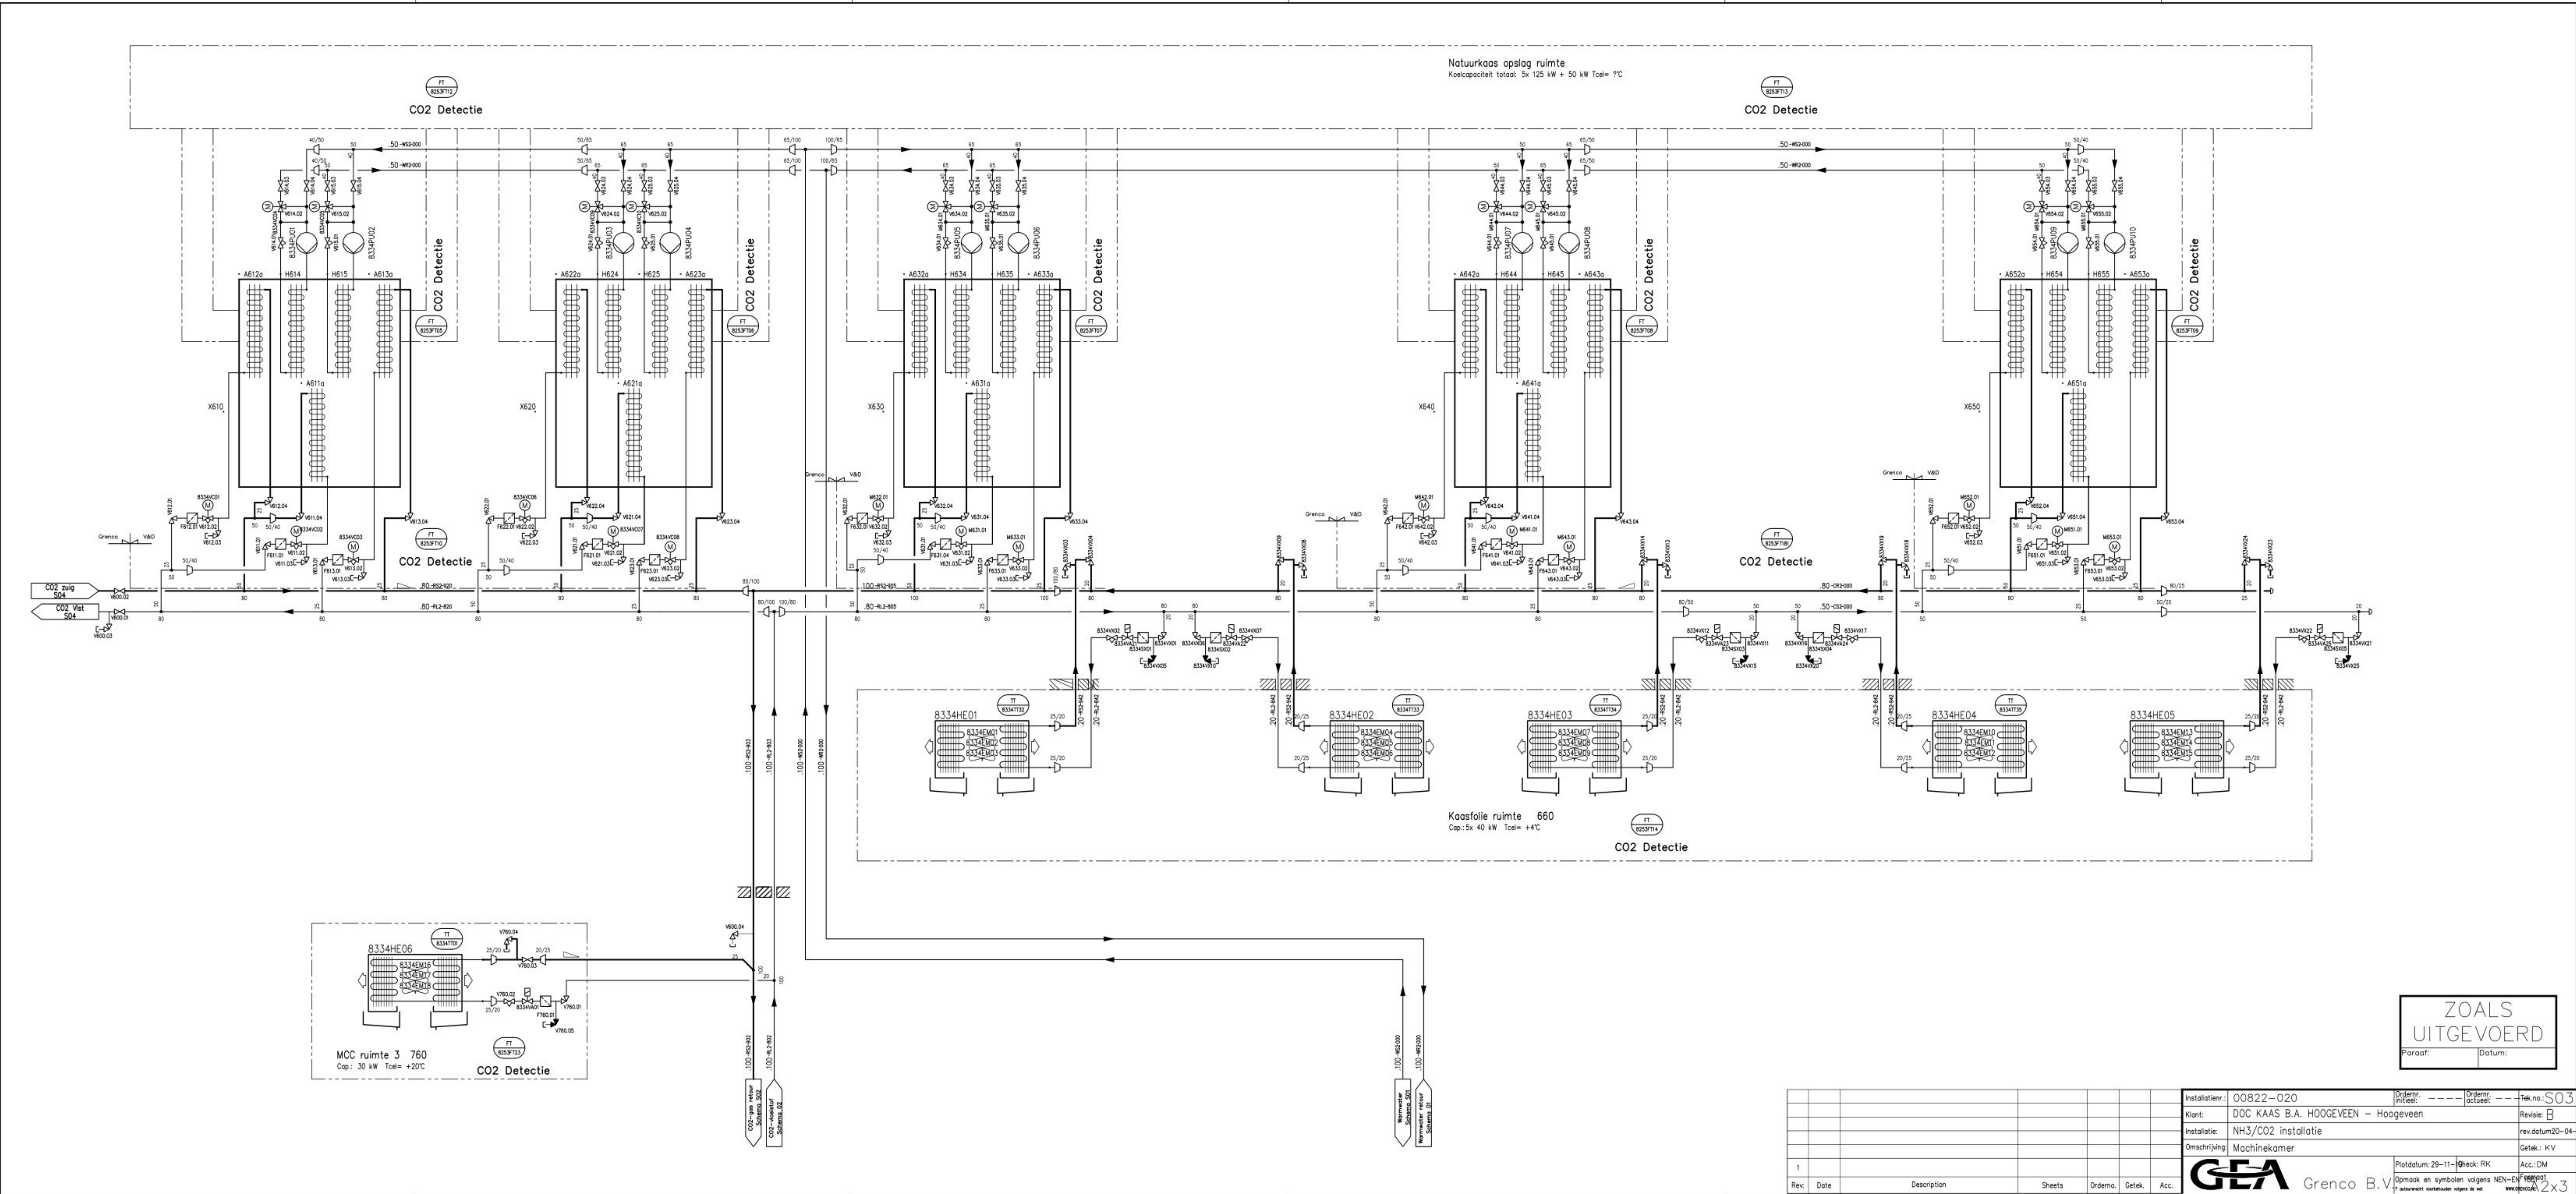

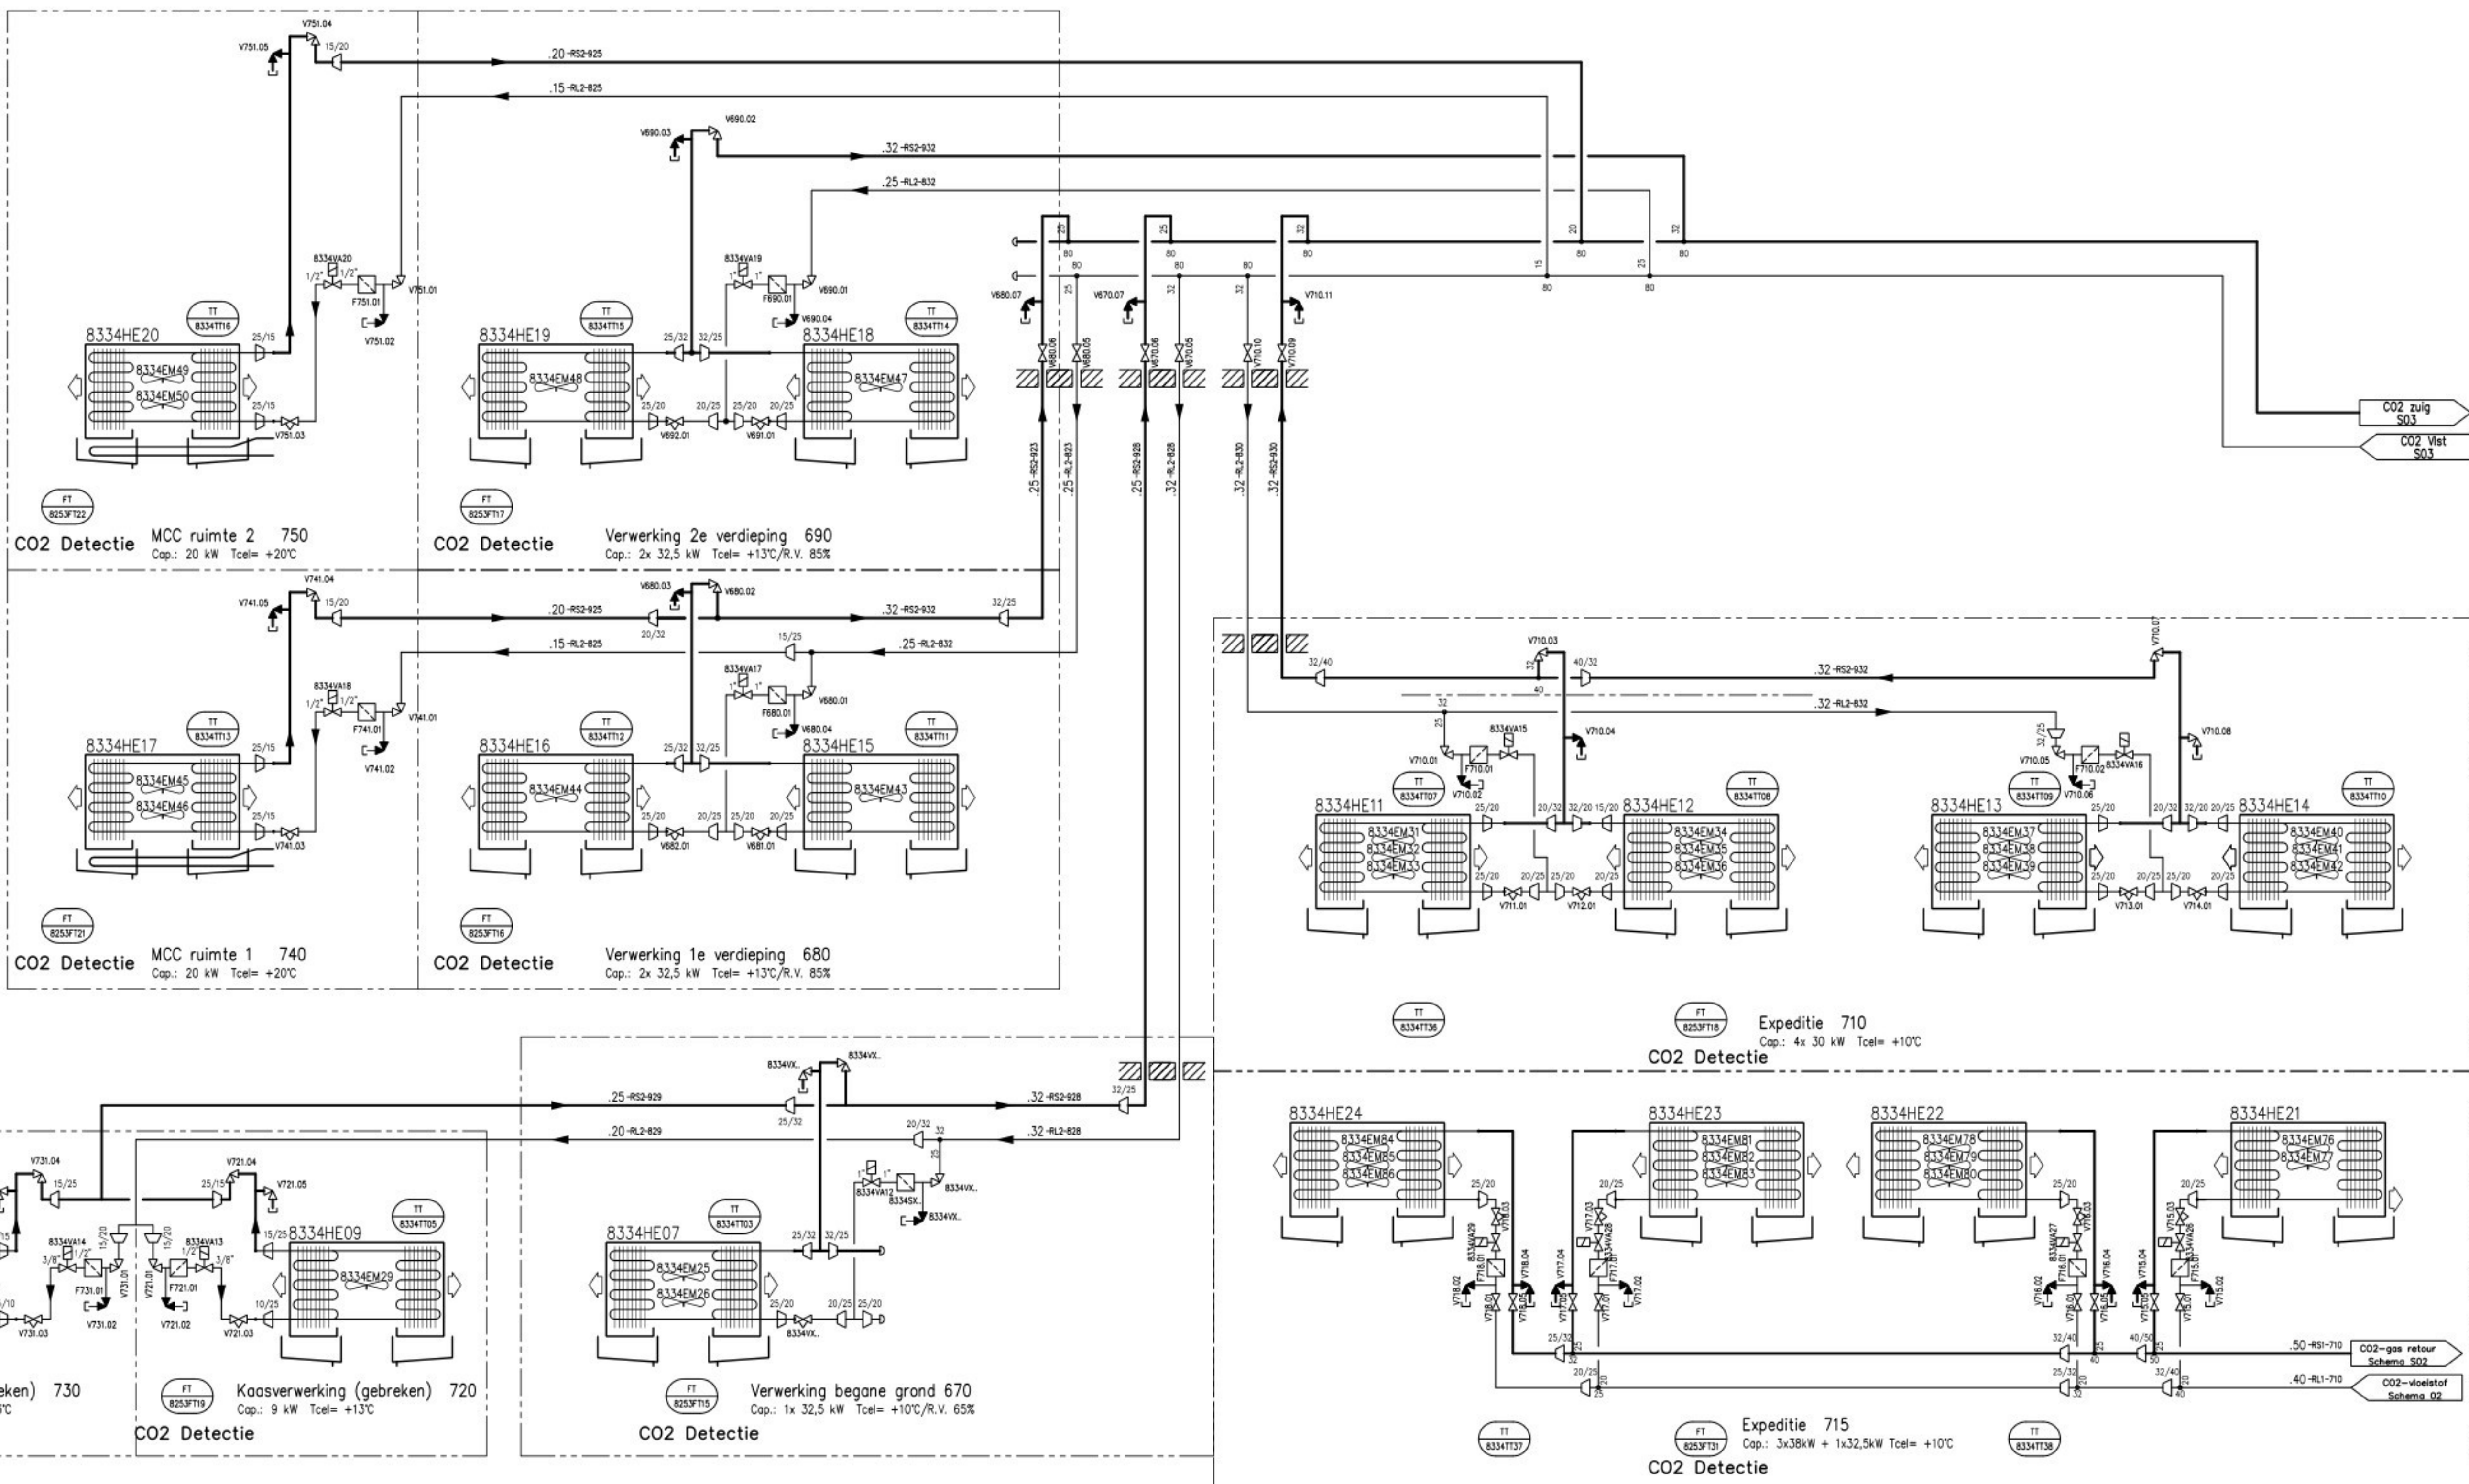

**ZOALS
UITGEVOERD**

Paraaf: _____ Datum: _____

Rev.	Date	Description	Sheets	Orderno.	Getek.	Acc.
1						

Installation:	00822-020	Ordernr. initieel:	----	Ordernr. actueel:	----	Tek.no.:	S04
Klant:	DOC KAAS B.A. HOOGVEEVEN - Hoogeveen	Revisie:	B	rev.datum:	20-04-	Getek.:	HVG
Installatie:	NH3/CO2 installatie	Platdatum:	29-11-	check:	RK	Acc.:	DM
Omschrijving:	Machinekamer	Opmaak en symbolen volgens	NEN-EN 10884	Opmerking:	automaat voorbeelden volgens de wet	www.greco.nl	



GRECO B.V.



ZOALS UITGEVOERD	
Paroaf:	Datum:

Installateur: 00822-020	Ordernr. initieel: -----	Ordernr. actueel: -----	Tek.no: S05
Klant: DOC KAAS B.A. HOOGVEEVEN - Hoogeveen			Revisie: B
Installatie: NH3/C02 installatie			rev.datum: 2004-04
Omschrijving: Foliekaasopslag			Getek.: HVG
	Plaatdatum: 29-11-2004	Check: RK	Acc.: DM
Greenco B.V.	Opmaken en symbolen volgens NEN-EN 10683		