


geel = nieuw bouwkundig staal tbv machine

[illegible]



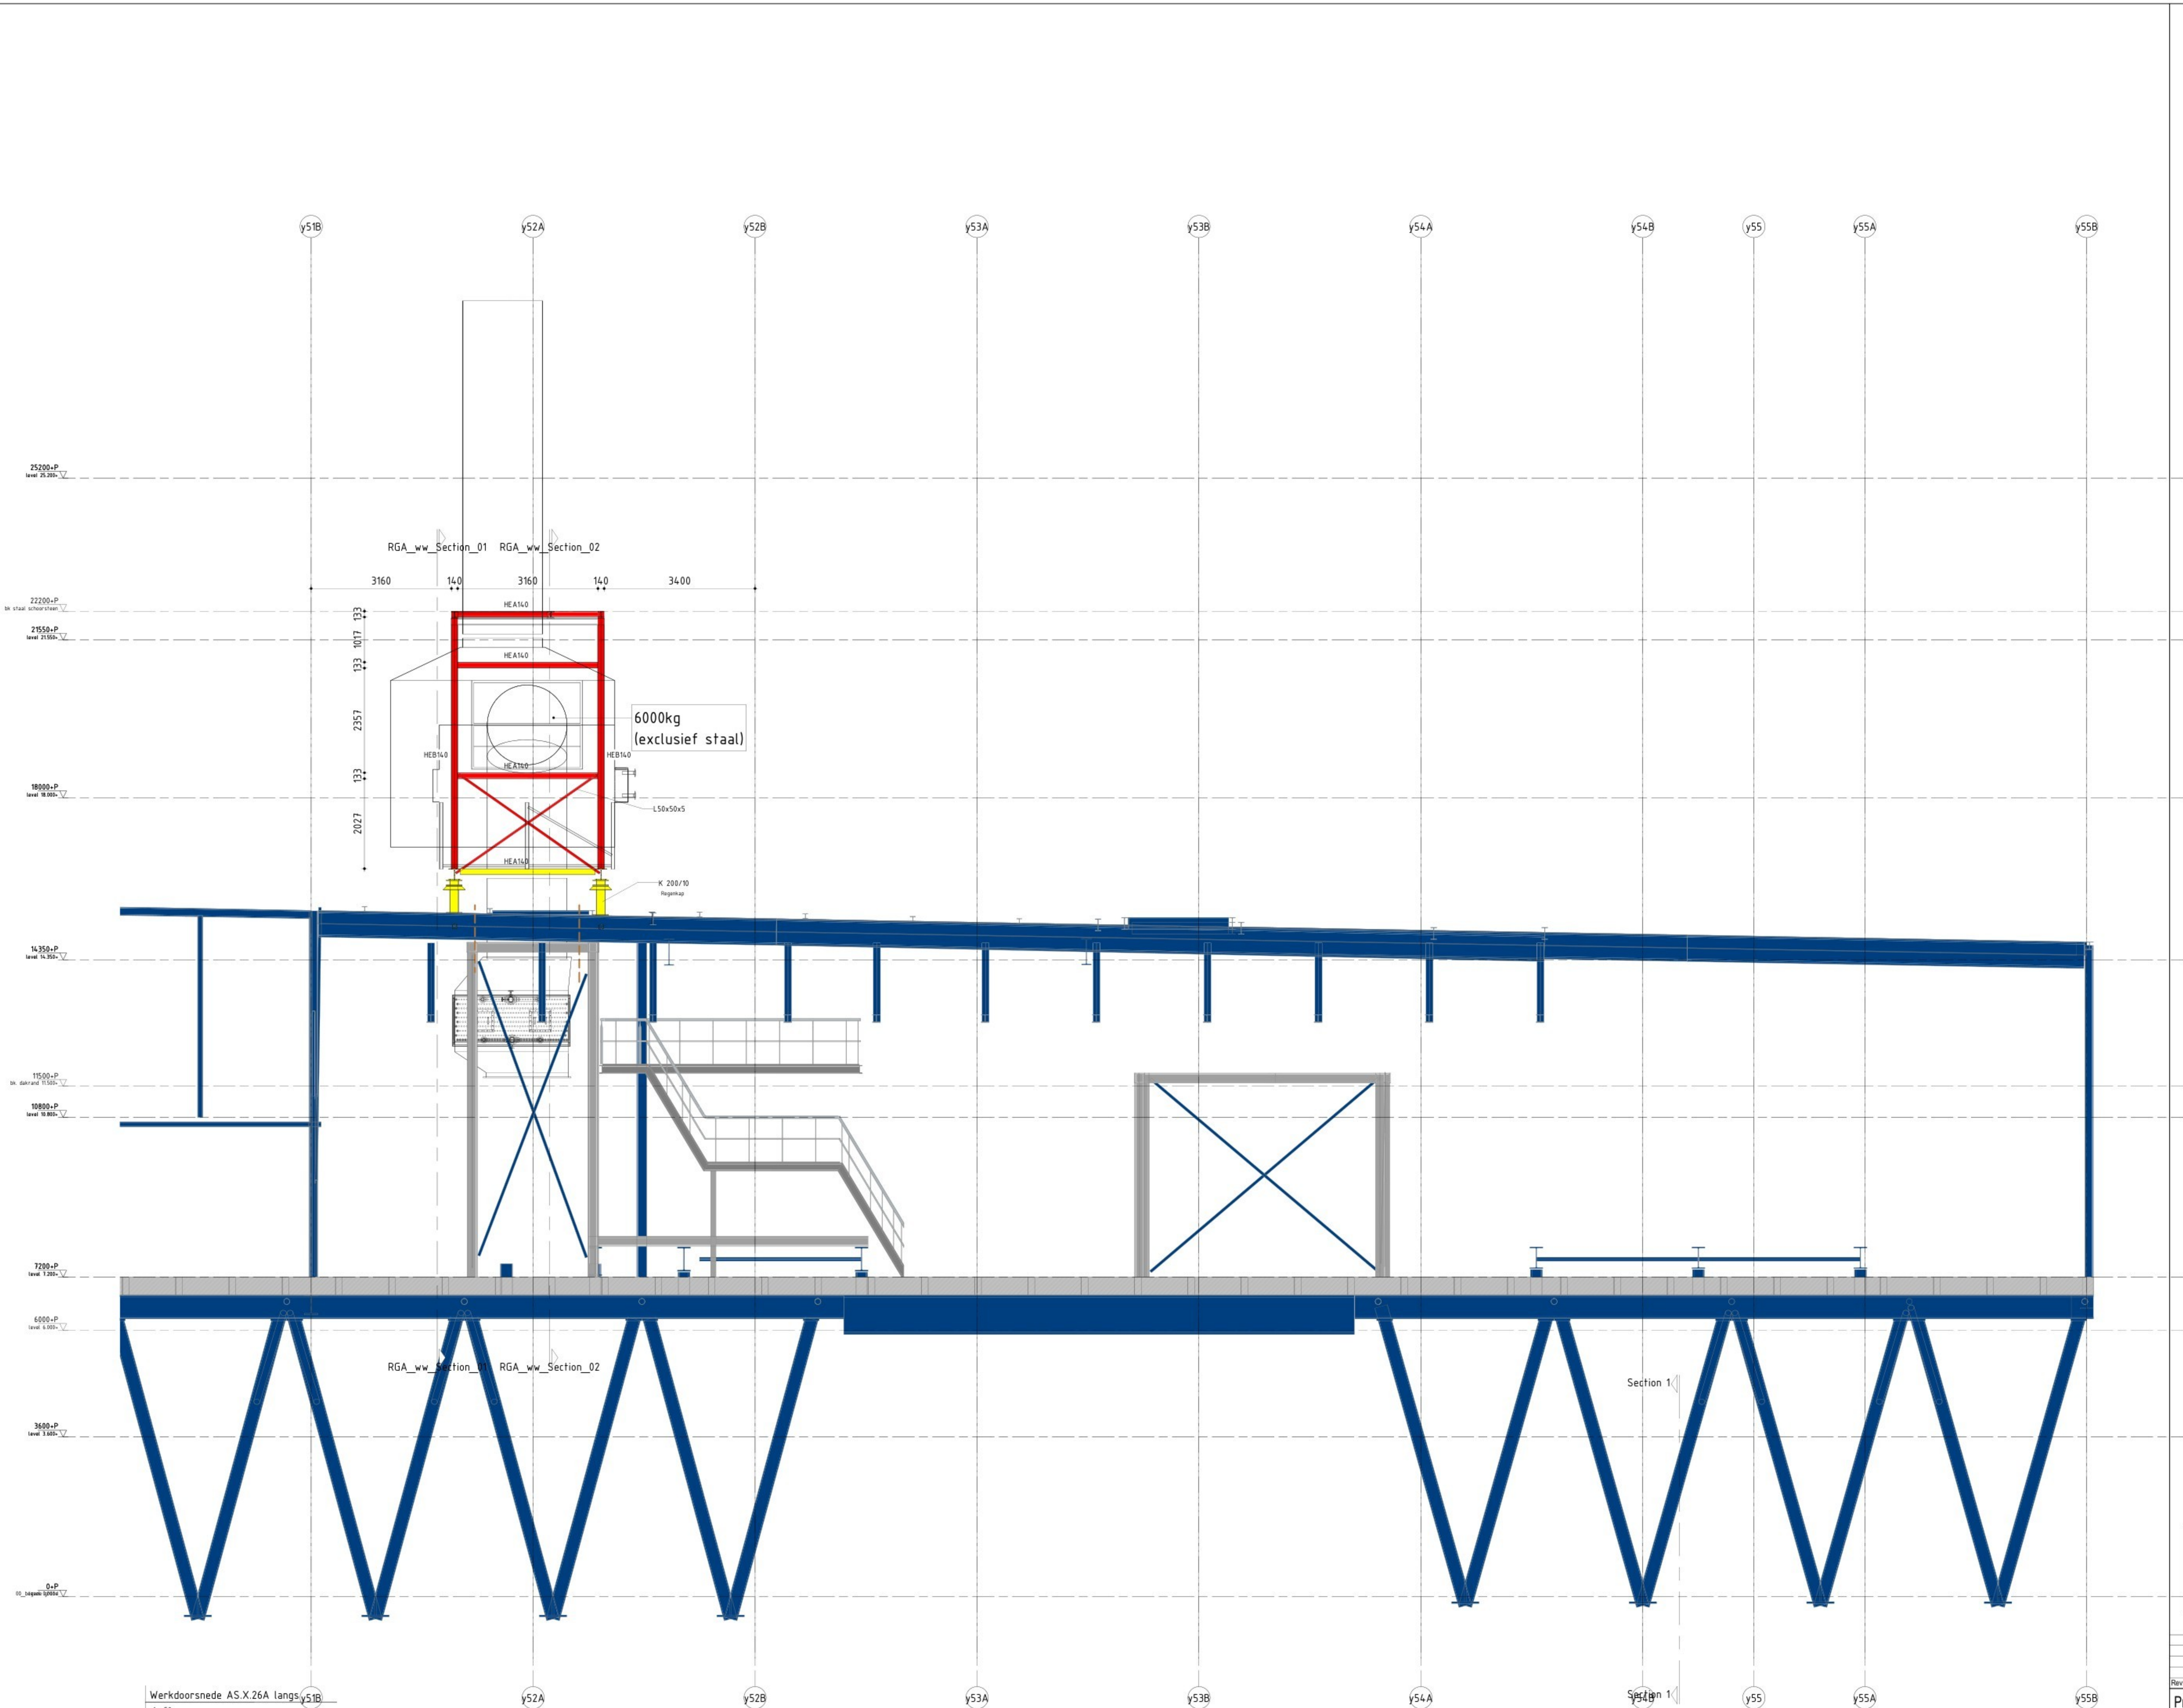


Werkdoorsnede AS.X.26A langs y51B  
1 : 50

blauw = bouwkundig staal  
rood = machine staal  
geel = nieuw bouwkundig staal tbv machine

Rev.	Date	Description	Drawn	Check

Projectname BD45 - Toevoegen Rookgascondensor Frame aanzicht/doorsnede (langs)		Client: Opdrachtgever Project number: 23337 Phase: DEFINITIEF ONTWERP Status: DEFINITIEF	
	Advis- & Ingenieursbureau Heikant B.V. P.O. box 107 6020 AN Tevel Waasland 2 Tel: +31 (0)151-433 121 info@advies-ingenieurs.nl		Scale: A0
	Drawn: 15-09-2023		Drawing number: DO-45KS-003
	Check: 15-09-2023		



