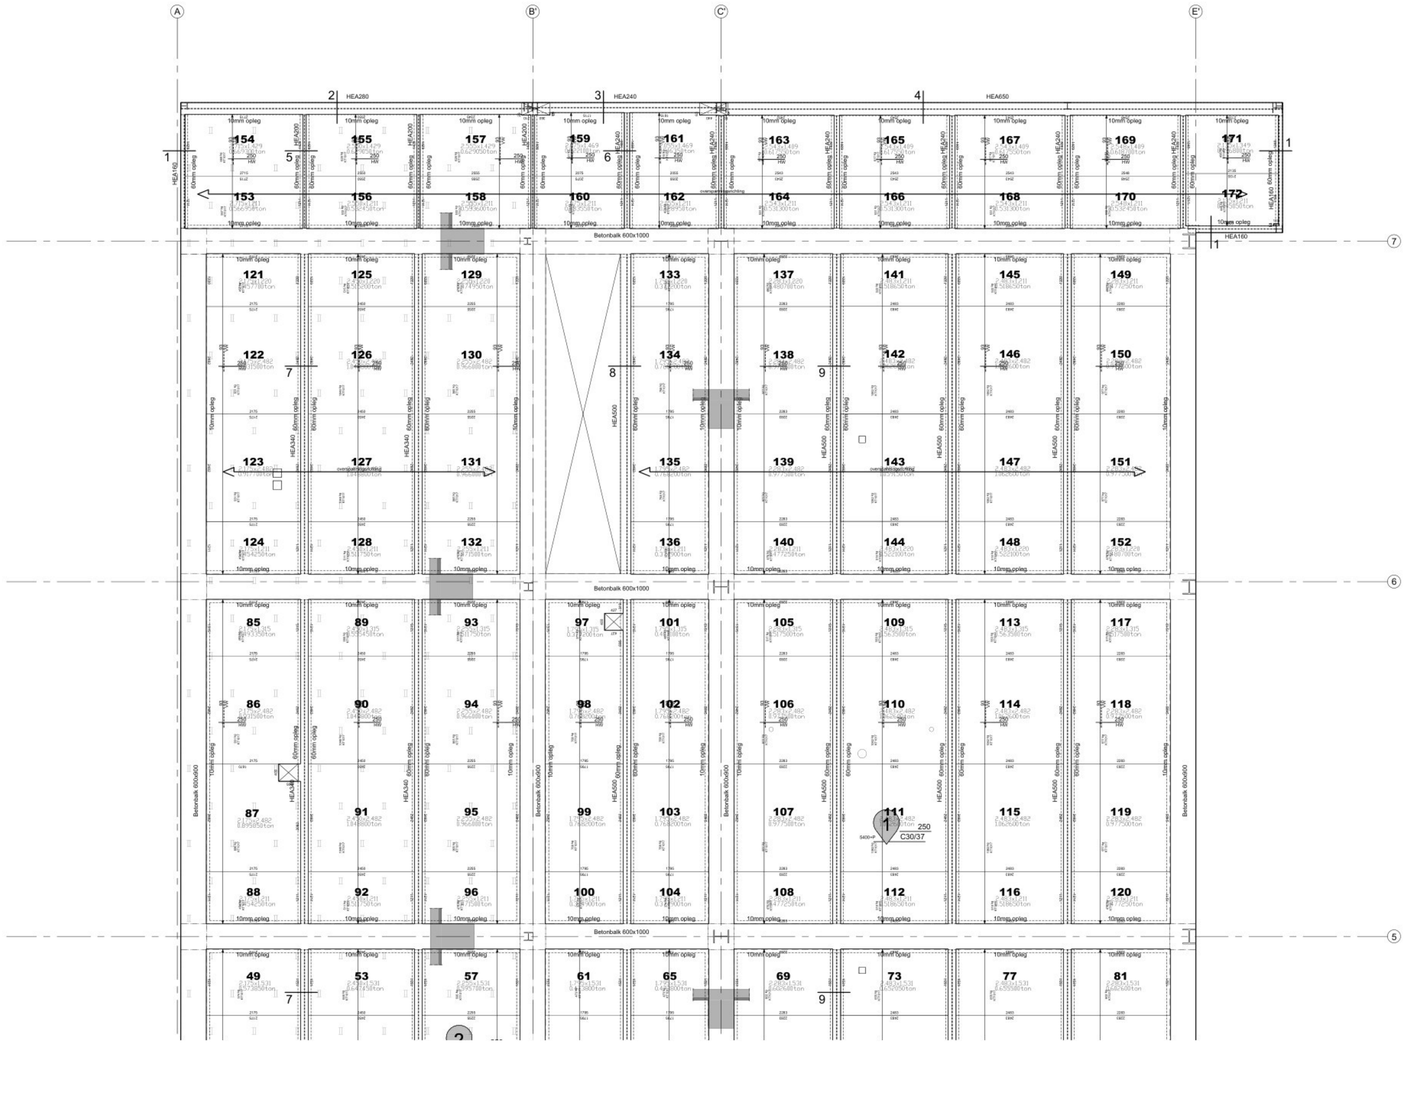

PRINCIPE DETAILS

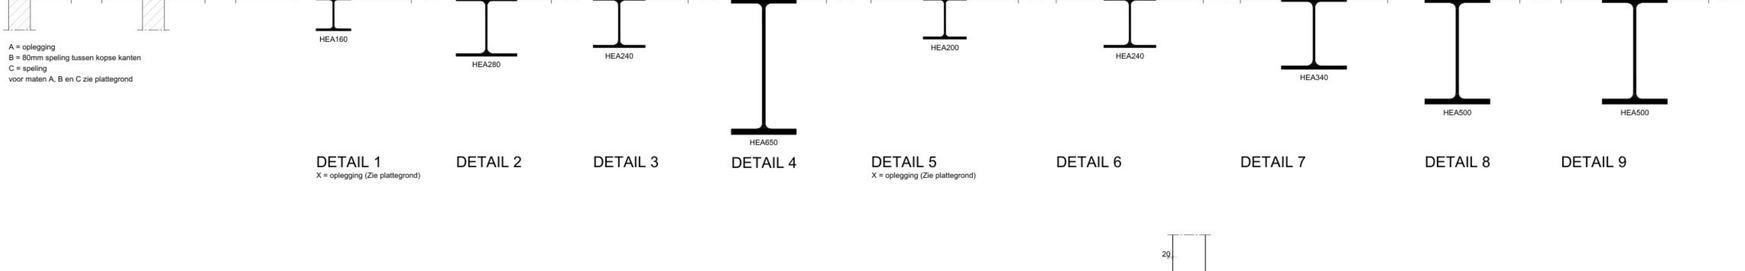

Algemene informatie wapening in de plaat

Standaardplaat:
Een standaardplaat van 2400mm breed bevat 3 trailes (8/5/8) met verdeling (400-800-800-400).
Dit zijn 4 x 2 ondersteven f o 6 (28,3mm²) met een wapeningsstaaloppervlak As=70,6mm² /m'

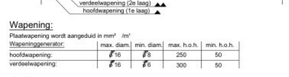

Wapening:

Wapeninggenerator:	max. diam.	min. diam.	max. h.o.h.	min. h.o.h.
hoofdwapening:	⌀16	⌀8	250	50
verdeelwapening:	⌀16	⌀6	300	50

Overige

In het werk te storten deken.

Uitleg wapening in de schil:

BESTON
PREFAB BETON ELEMENTEN
BESTON PREFAB BV
Louis Braillestraat 11 7442 DG Nijverdal
Tel: 0548 - 610940 - Fax: 0548 - 613008
e-mail: info@beston.nl

TIMMERSENGINEERING
Rijksweg 73 | 6271AC Gulpen | T. 043 - 450 0045 | info@timmers-ec.nl | www.timmers-ec.nl

projectomschrijving:
DOC Kaaspakhuis te Hoogeveen

onderdeel:
Breedplaatvloer, nivo 1 + Dak

losadres:
- Hoogeveen

Wapening in de plaat

verkooporganisatie:
Beston Prefab B.V.

nr. verkooporg.:
369706

aannemer / bouwmaterialenhandel:

tekenaar:

constructeur:

gecontroleerd:
RTI

status:
DEFINITIEF

datum:
15-09-2025

Revisie:
A: -
B: -
C: -
D: -
E: -

werknummer fabrikant:
369706DE1

werknummer:
2025-109

bladnummer:
013P1

schaal:
1:50 / 1:20

formaat:
A0

Al deze werkzaamheden worden aanvaard en uitgevoerd conform DNR2005

Deze tekening blijft het uitsluitend eigendom van Timmers engineering & consultancy B.V.

Auteursrechten voorbehouden.

dinsdag 15 september 2025 14:53:29 | P:\2025-109\Beton\tek\2510909.3.dwg